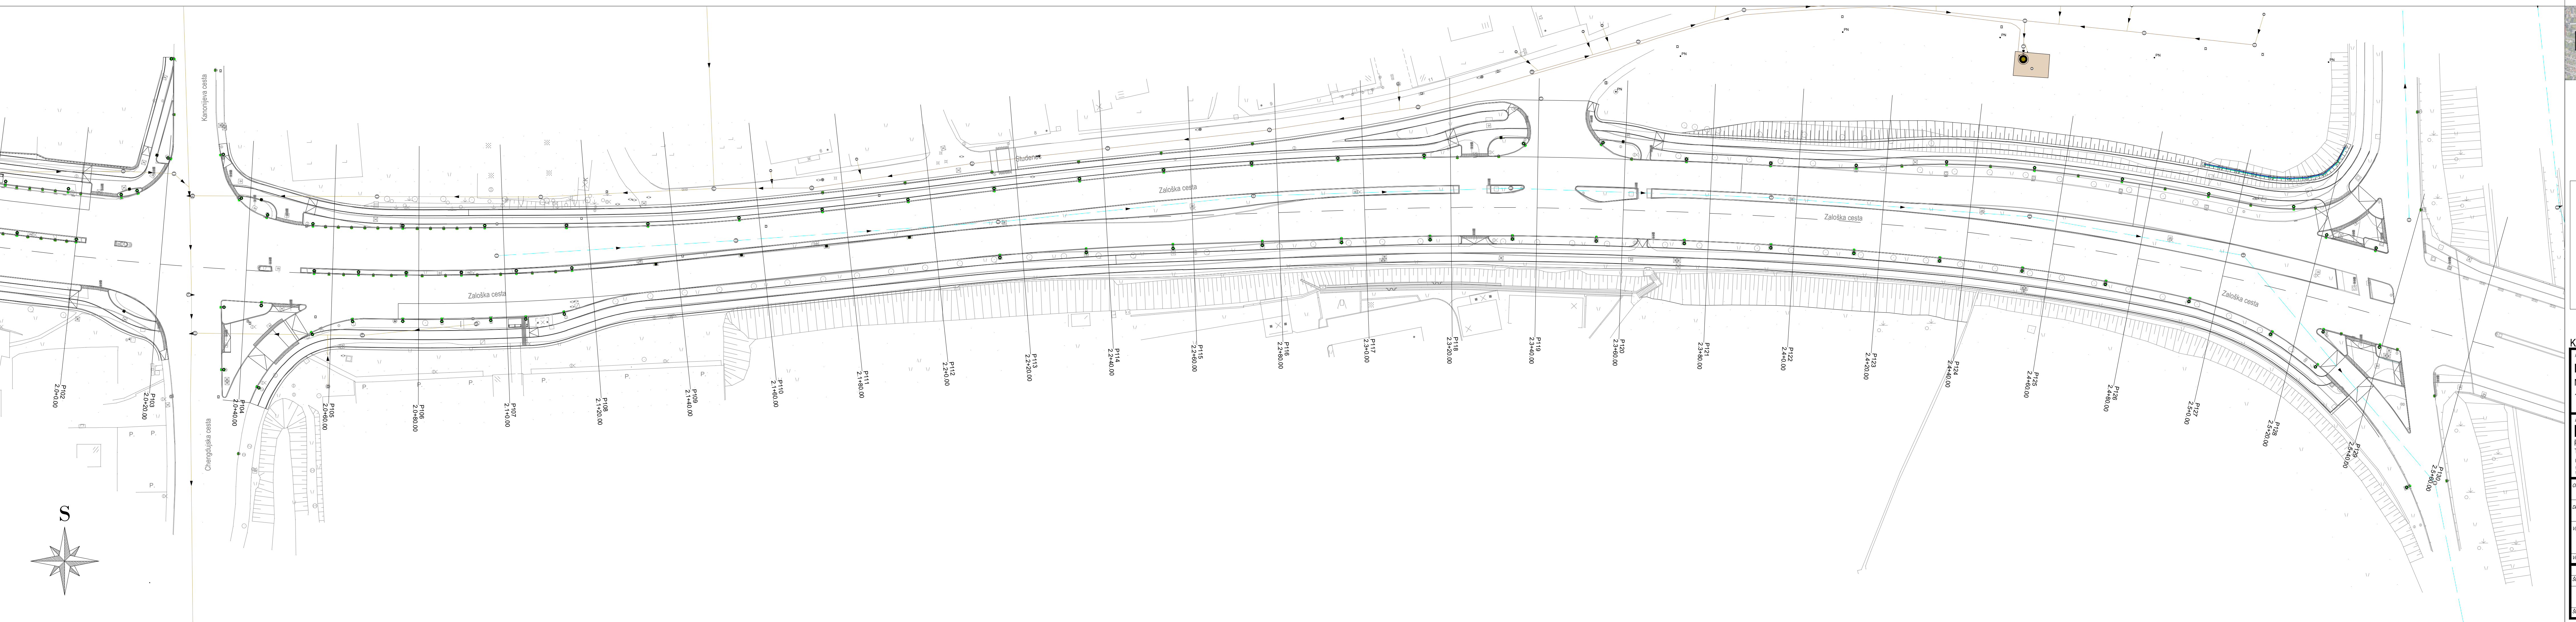


LEGENDA:

	Meteorni kanal (obstoječi)
	Sanitarni kanal (obstoječi)
	Navezave CP (PVC DN160-200mm)
	CP - Robniška LTŽ rešetka
	CP - LTŽ rešetka v muldi
	CP - Bočni vtok z LTŽ pokrovom
	CP - Bočni vtok pod robnik
	RJ - Revizijski jašek

Koordinatni sistem - D96/TM

Naročnik/investitor:		Spremembe:		Datum:	
MOL - Mestna občina Ljubljana					
Mestni trg 1					
1000 Ljubljana					