



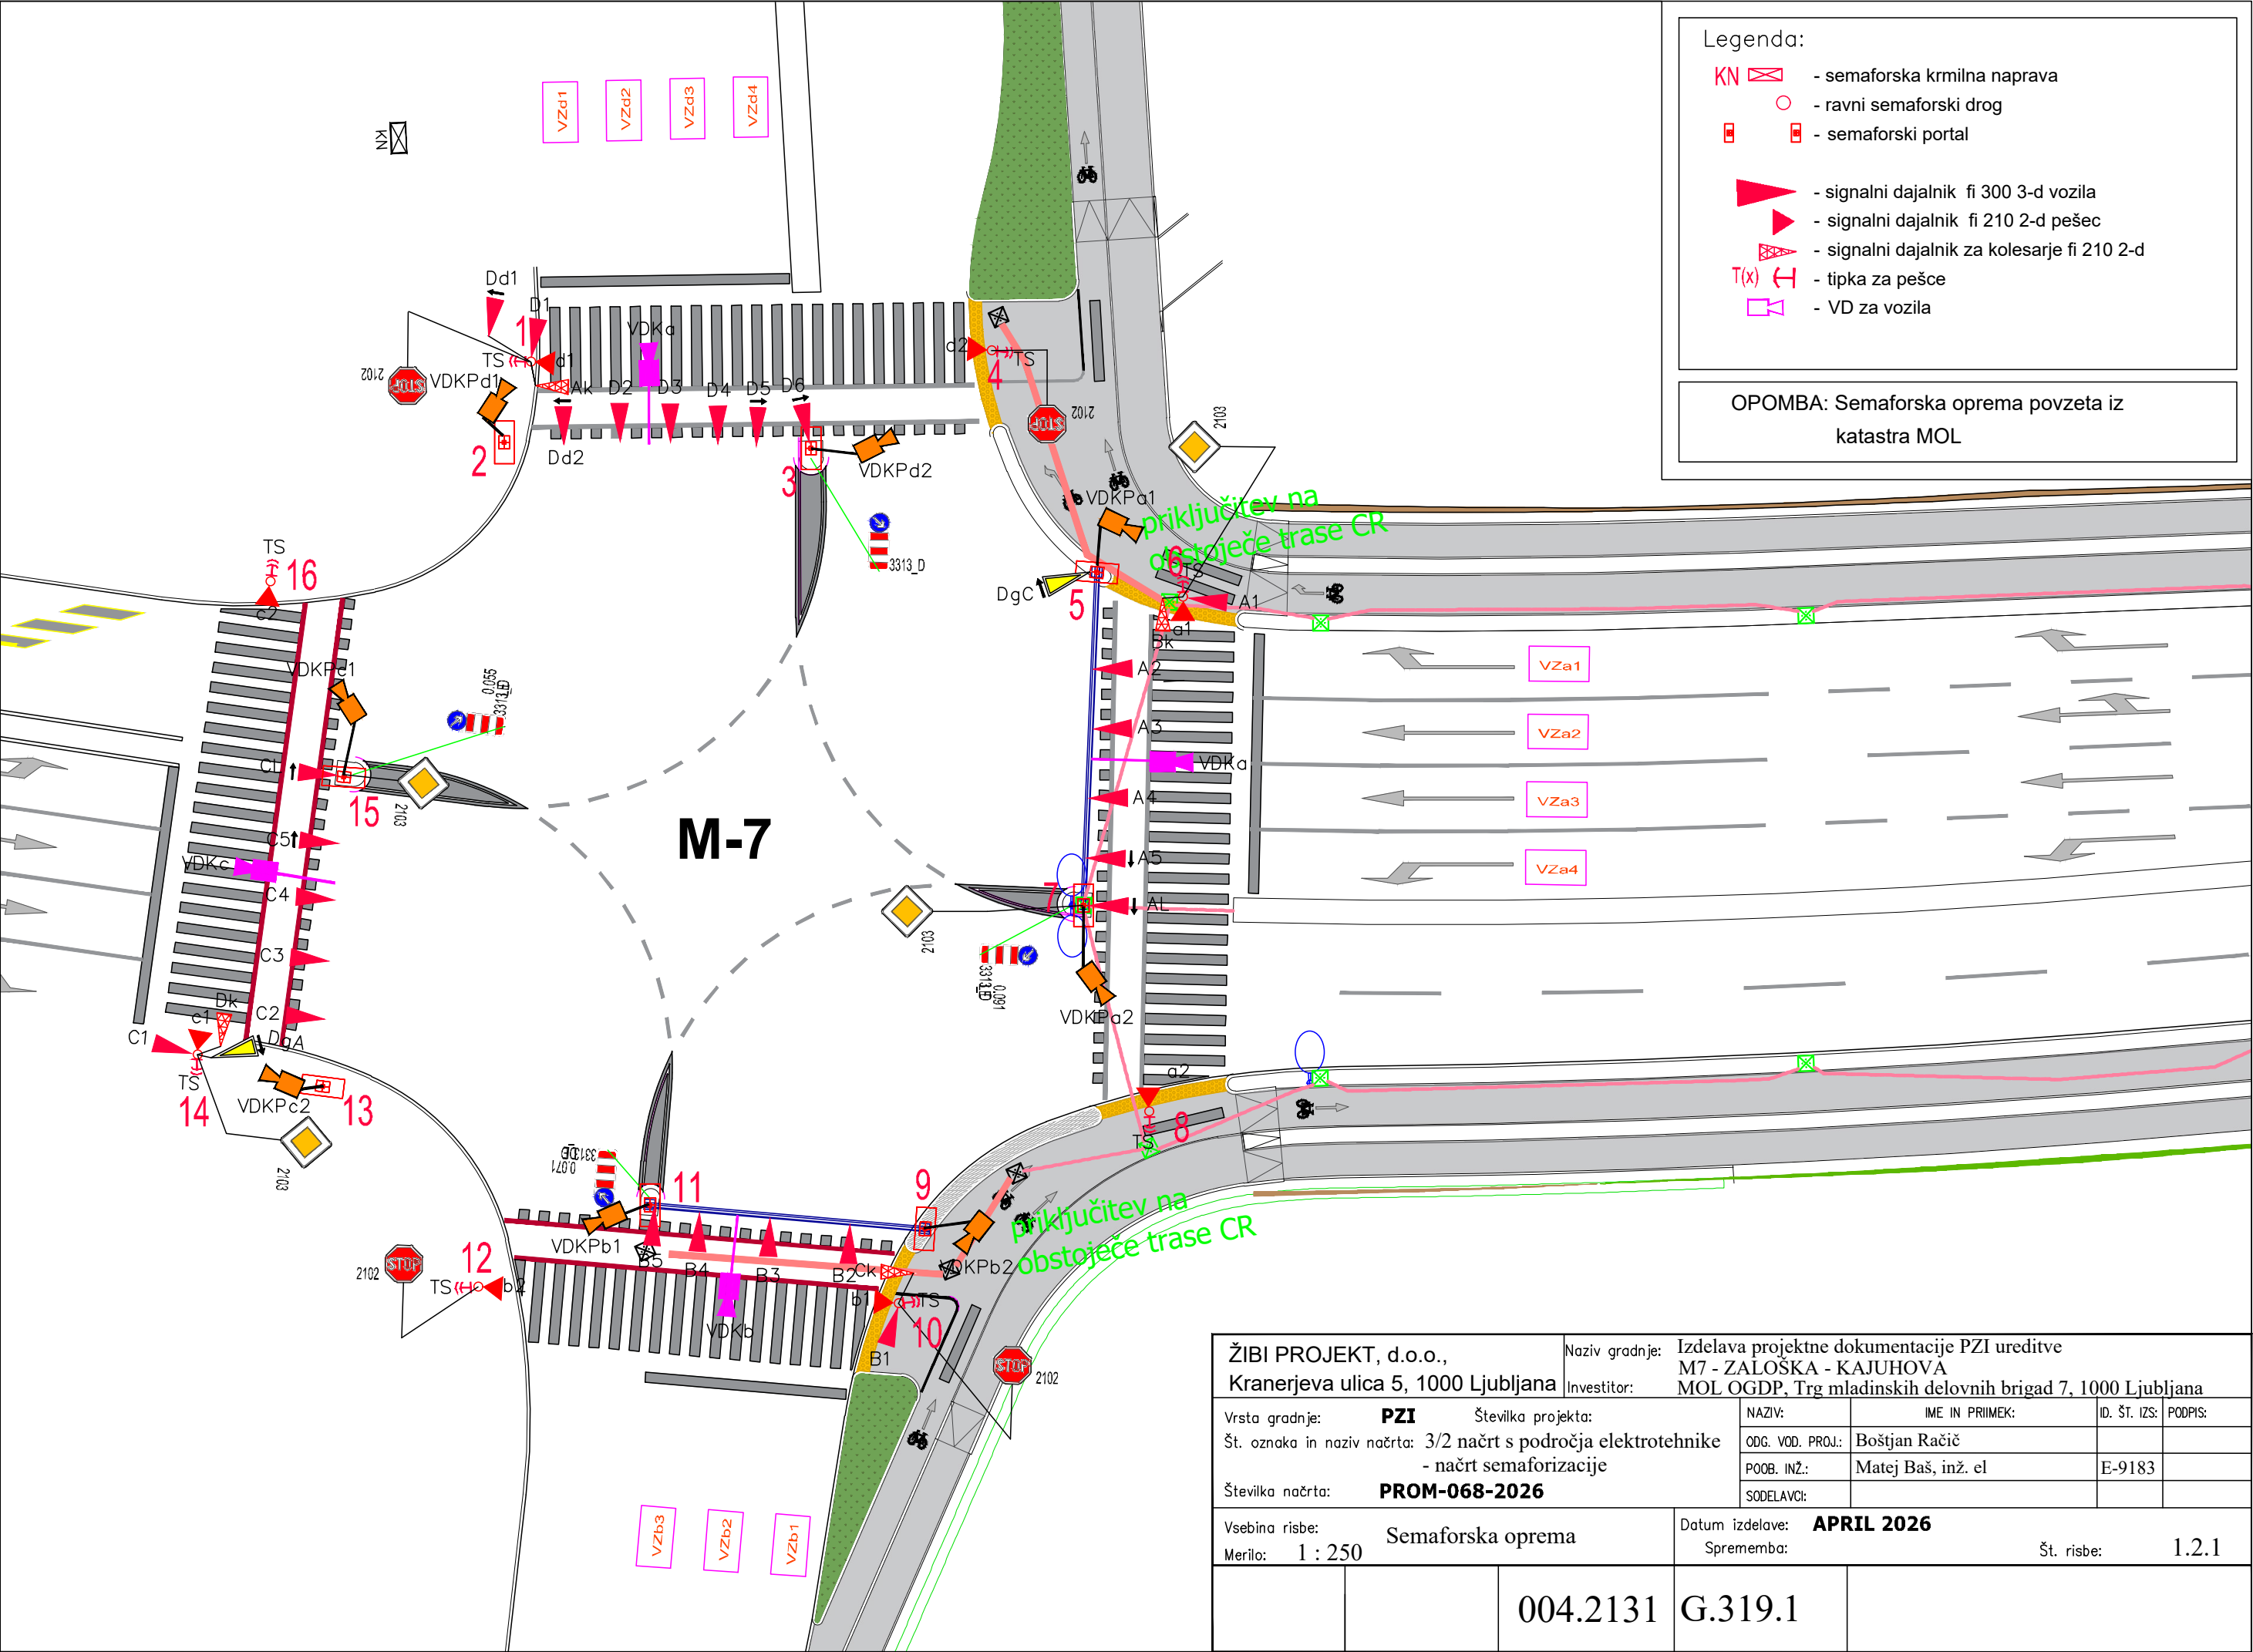

- Legenda:
- KN - semaforška krmilna naprava
 - ravni semaforški drog
 - semaforški portal
 - signalni dajalnik fi 300 3-d vozila
 - signalni dajalnik fi 210 2-d pešec
 - signalni dajalnik za kolesarje fi 210 2-d
 - T(x) - tipka za pešce
 - VD za vozila

OPOMBA: Semaforška oprema povzeta iz katastra MOL

ŽIBI PROJEKT, d.o.o., Kranerjeva ulica 5, 1000 Ljubljana		Naziv gradnje: Izdelava projektne dokumentacije PZI ureditve M7 - ZAŠOŠKA - KAJUHOVA	
Investitor: MOL OGDP, Trg mladinskih delovnih brigad 7, 1000 Ljubljana			
Vrsta gradnje: PZI	Številka projekta:	NAZIV:	IME IN PRIIMEK:
Št. oznaka in naziv načrta: 3/2 načrt s področja elektrotehnike - načrt semaforizacije		ODG. VOD. PROJ.: Boštjan Račič	ID. ŠT. IZS: PODPIS:
Številka načrta: PROM-068-2026		POOB. INŽ.: Matej Baš, inž. el	E-9183
Vsebinska risba: Semaforška oprema		Datum izdelave: APRIL 2026	
Merilo: 1 : 250		Sprememba: Št. risbe: 1.2.1	
004.2131		G.319.1	

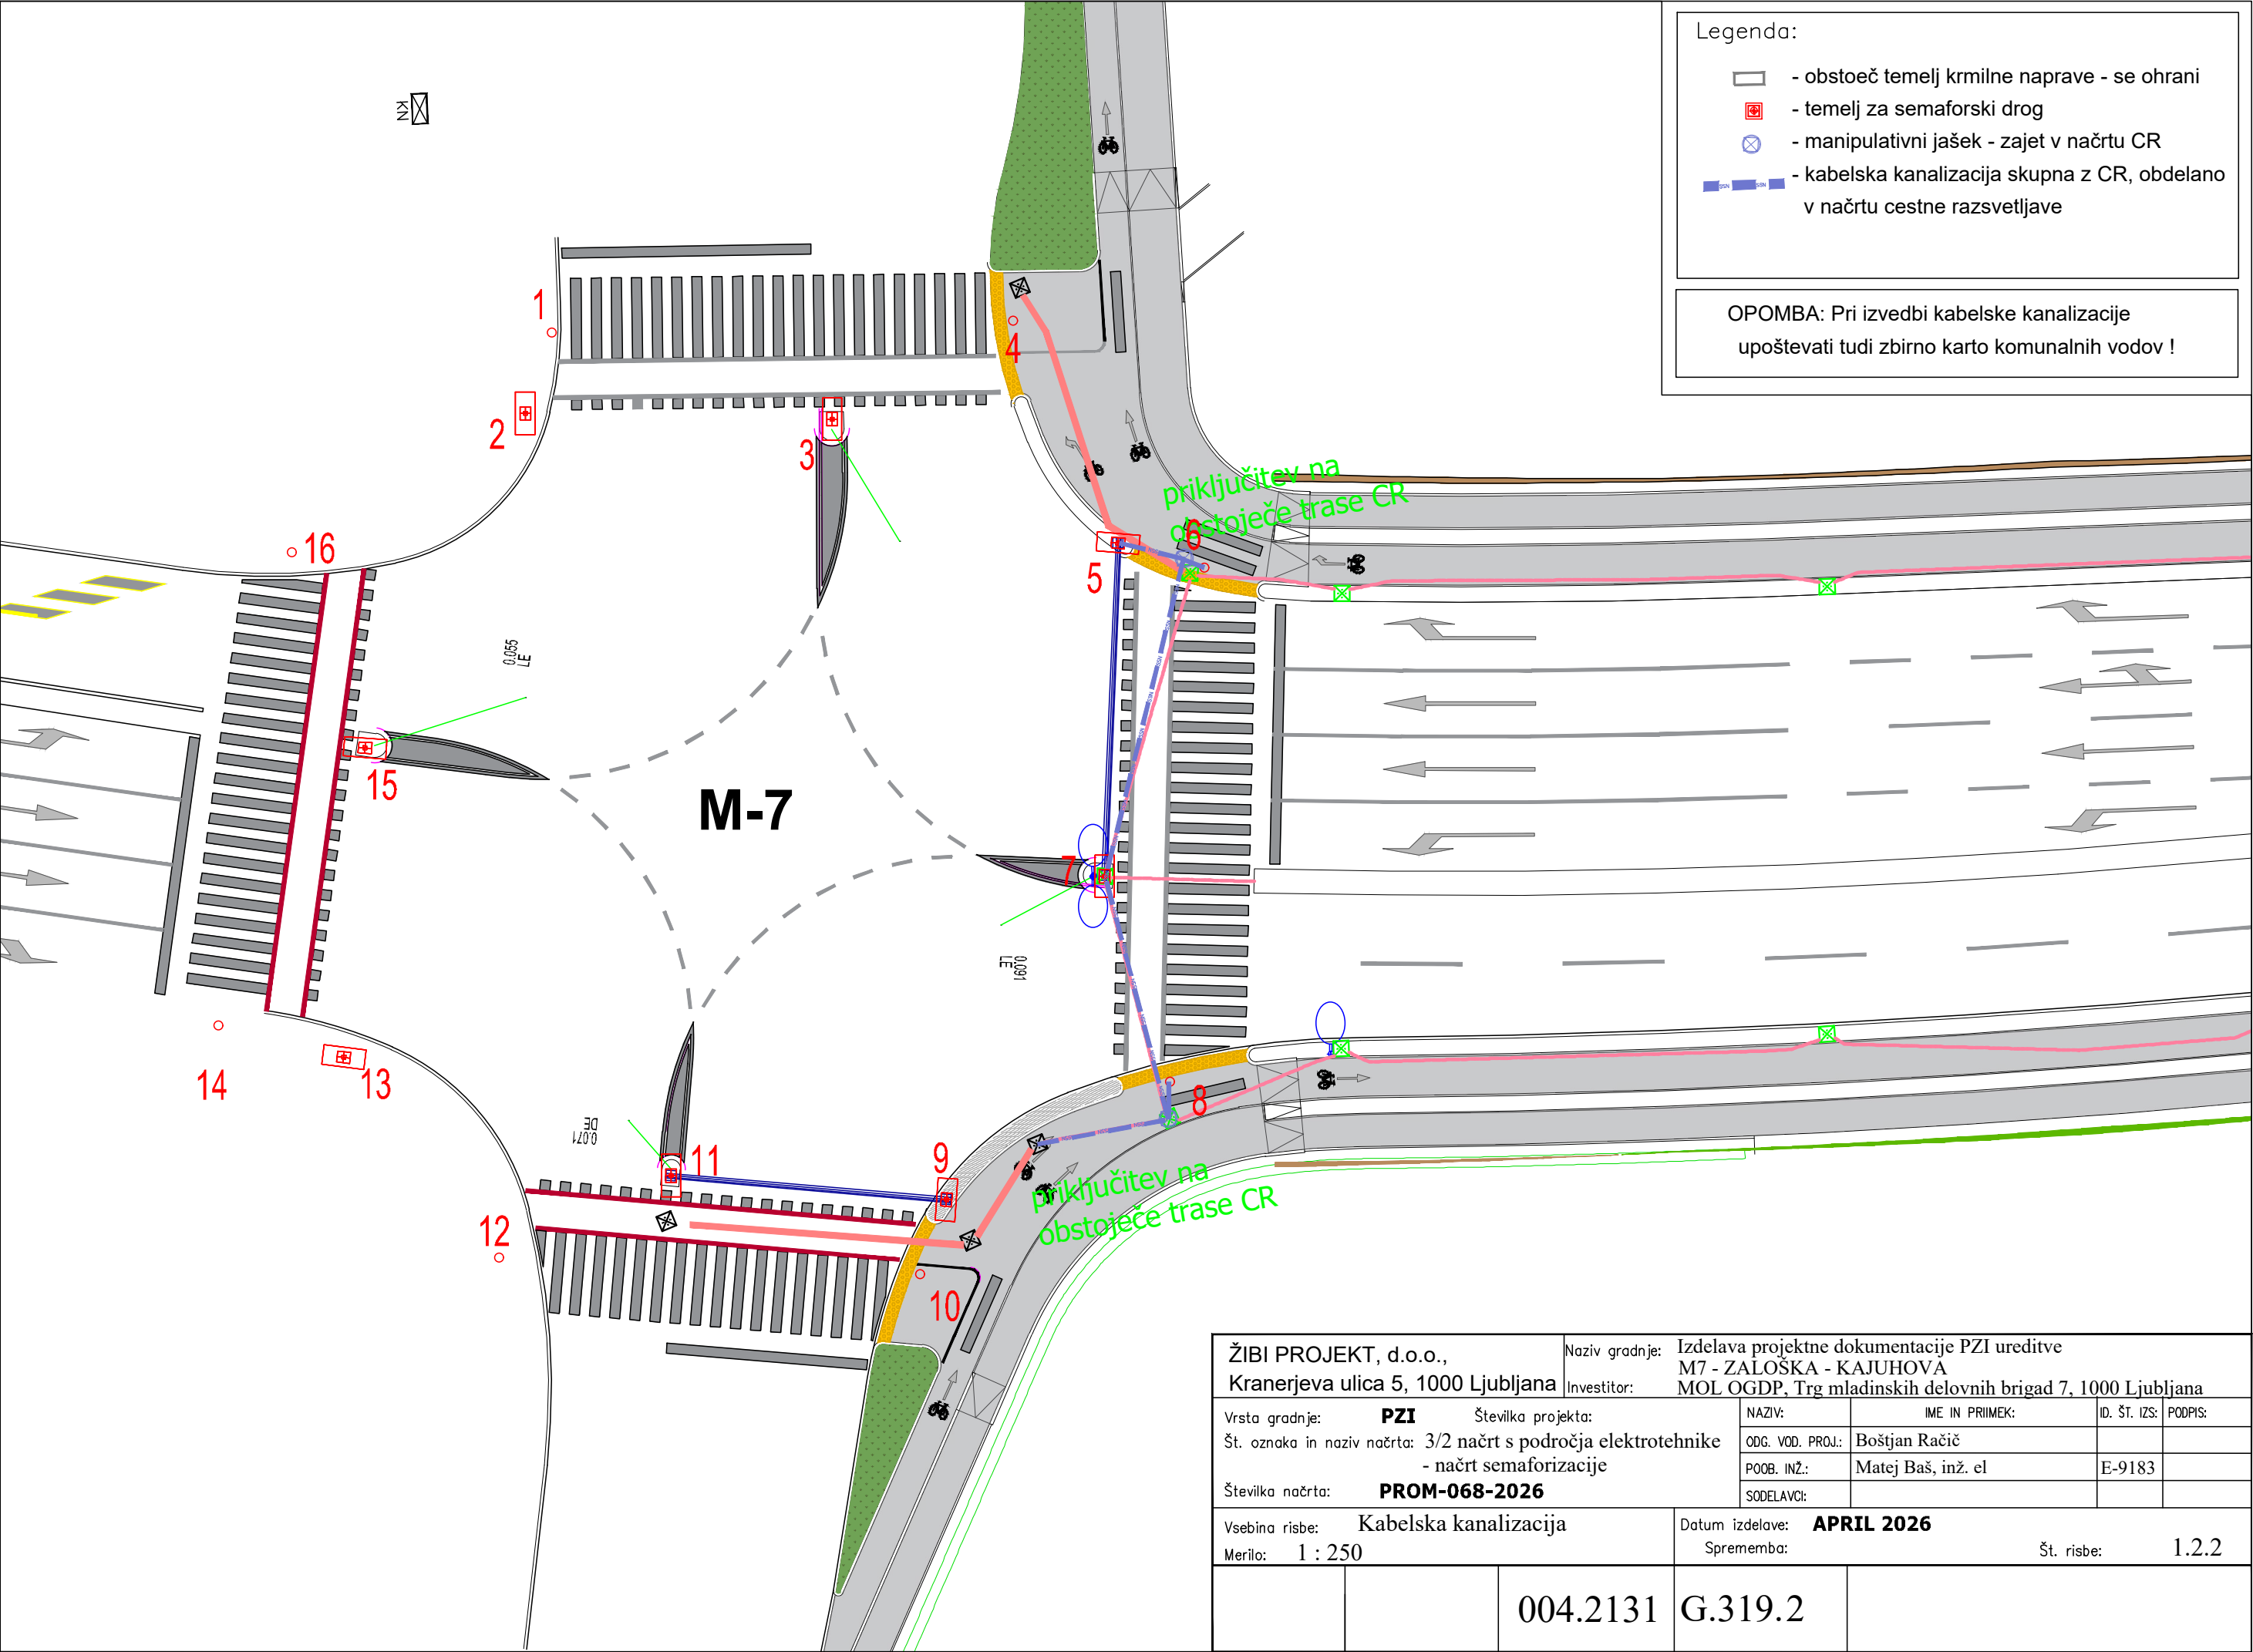

Legenda:

- obstoeč temelj krmilne naprave - se ohrani
- temelj za semafori drog
- manipulativni jašek - zajet v načrtu CR
- kabelska kanalizacija skupna z CR, obdelano v načrtu cestne razsvetljave

OPOMBA: Pri izvedbi kabelske kanalizacije upoštevati tudi zbirno karto komunalnih vodov !

ŽIBI PROJEKT, d.o.o., Kranerjeva ulica 5, 1000 Ljubljana		Naziv gradnje: Izdelava projektne dokumentacije PZI ureditve M7 - ZAŠOŠKA - KAJUHOVA	
Vrsta gradnje: PZI		Investitor: MOL OGD, Trg mladinskih delovnih brigad 7, 1000 Ljubljana	
Št. oznaka in naziv načrta: 3/2 načrt s področja elektrotehnike - načrt semaforizacije		NAZIV:	IME IN PRIIMEK:
Številka načrta: PROM-068-2026		ODG. VOD. PROJ.:	Boštjan Račič
Vsebinska risba: Kabelska kanalizacija		POOB. INŽ.:	Matej Baš, inž. el
Merilo: 1 : 250		SODELAVCI:	
Datum izdelave: APRIL 2026		Št. risbe: 1.2.2	
004.2131		G.319.2	