



Geodetski načrt

za pripravo projektne dokumentacije

Zaloška cesta

ŠTEVILKA PROJEKTA	9193_02
----------------------	----------------

ŠTEVILKA CERTIFIKATA	LUZ-2023/2321
-------------------------	----------------------

NAROČNIK	Mestna občina Ljubljana, Mestna uprava Oddelek za gospodarske dejavnosti in promet Trg MDB 7 1000 Ljubljana
----------	---

IZDELOVALEC	Ljubljanski urbanistični zavod d. d. Verovškova ulica 64 1000 Ljubljana
-------------	--

ODGOVORNA OSEBA	dr. Jure Zavrtanik univ. dipl. inž. arh.
--------------------	--

PODPIS IN ŽIG	
---------------	--

DATUM	januar 2024
-------	--------------------

VSEBINA GEODETSKEGA NAČRTA:

1. Certifikat geodetskega načrta
2. Geodetski načrt za pripravo projektne dokumentacije v merilu 1 : 500

1. CERTIFIKAT GEODETSKEGA NAČRTA

CERTIFIKAT GEODETSKEGA NAČRTA

1. Naročnik geodetskega načrta: MOL
Oddelek za gospodarske dejavnosti in promet
Trg MDB 7
1000 Ljubljana

2. Pooblaščen inženir s področja geodezije:

Vito Križman, dipl.inž.geod.; GEO 0299

potrjujem,

da je geodetski načrt št.: LUZ-2023/2321 izdelan skladno s predpisi in z namenom uporabe, opredeljenim v točki 3. tega certifikata.

3. Namen uporabe geodetskega načrta:

- geodetski načrt za pripravo projektne dokumentacije

4. Podatki o vsebini geodetskega načrta:

Podatki	Vir podatkov	Institucija	Datum	Točnost
Dejansko stanje terena	Terenska izmera	LUZ d.d.	15. 12. 2023	±0,06 m
Zemljiško katastrski podatki	ZKN	GURS	7. december 2023	urejene meje do 0,20 m ostale meje ±0,50 m
Zbirni kataster gospodarske javne infrastrukture (GJI)	ZK GJI	GURS	30. maj 2023	/

5. Pogoji za uporabo geodetskega načrta:

Geodetski načrt je izdelan v državnem koordinatnem sistemu za območje Zaloške ceste med Kajuhovo cesto in avtocesto.

Geodetsko osnovo določa državno omrežje postaj SIGNAL. Horizontalne koordinate geodetskih točk so bile določene z GNSS izmero. Iz kartezičnih koordinat na sferoidu GRS80 so bile s prečno konformno valjasto projekcijo določene ravninske koordinate E in N v koordinatnem sistemu D96-17/TM.

Horizontalni položaj detajlnih geodetskih točk je določen z natančnostjo do $\pm 0,04$ m. Položajne koordinate točk geodetske mreže so bile določene z GNSS RTK izmero v več ponovitvah. Na načrtu prikazane in na terenu stabilizirane so točke s koordinatami v D96-17/TM koordinatnem sistemu:

Višinsko izhodišče je absolutni model geoida SLOVRP2016-Koper.

Na terenu vidni komunalni objekti so izmerjeni v okviru topografske izmere. Podzemni potek komunalnih vodov je prevzet iz Zbirnega katastra GJI, ki ga vodi Geodetska uprava RS.

Zemljiško katastrski načrt, podatki o urejenih delih mej, podatki o zemljiško katastrskih točkah ter podatki iz arhiva zemljiškega katastra so pridobljeni iz evidence zemljiškega katastra.

Urejene meje na geodetskem načrtu so prikazani odebeljeno. Natančnost urejenih mej je do $\pm 0,20$ m. Ostale meje parcel na območju obdelave niso urejene. Natančnost neurejenih mej parcel na obravnavanem območju je $\pm 0,50$ m.

Če bi z nameravano gradnjo oziroma rekonstrukcijo objekta lahko posegli v sosednja zemljišča, ali pa ne bi bilo mogoče zagotoviti predpisanih zahtev o odmiku objektov od sosednjih zemljišč, je potrebno pred izdelavo projekta dokončno urediti meje parcel.

6. Digitalni podatki


Grafični prikaz v dwg obliki, ki je v matematičnem koordinatnem sistemu. Koordinatni osi x in y predstavljata koordinatni osi E in N v D96-17/TM projekciji. Vsebina digitalnega načrta je enaka potrjenemu izrisu.

Ljubljana, 19. 1. 2024

.....
(osebni žig in podpis pooblaščenega inženirja)

.....
(žig geodetskega podjetja, podpis odgovorne osebe)

2. GEODETSKI NAČRT V MERILU 1 : 500

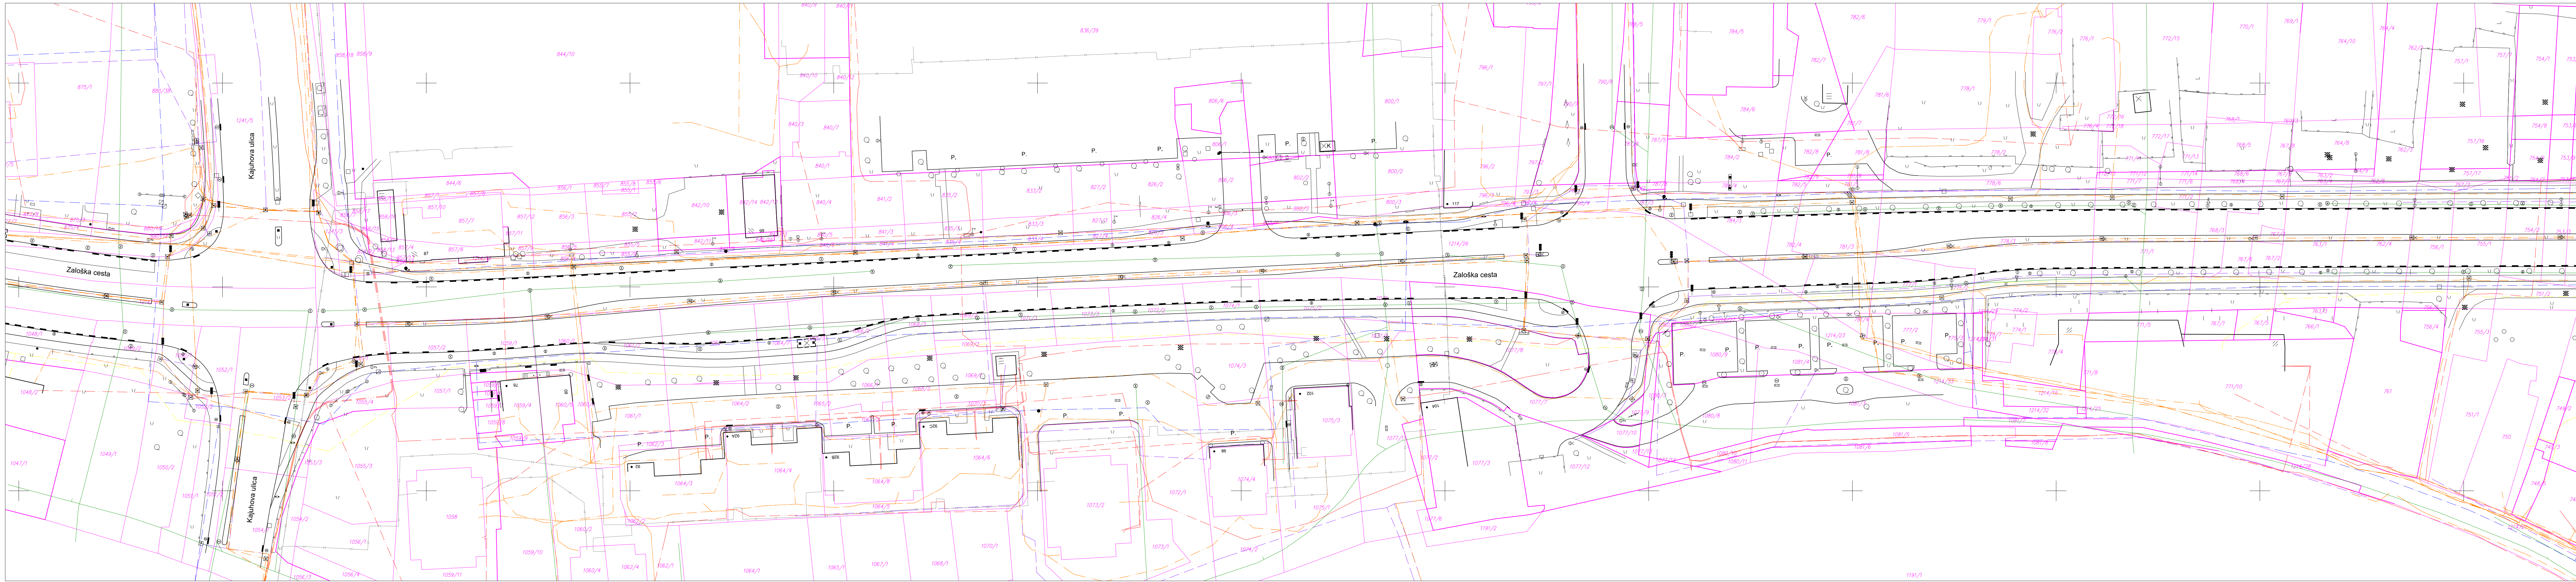

OBČINA:
KATASTRSKA OBČINA:
GEODETSKA ID:

MOL
Moste
E06-45

LEGENDA:

unena meja

židna ograja

odbojna ograja

jašek optičnega kabla

jašek optičnega kabla

vodovodni zračnik

prometni znak

parkomat

komunalna omarica

P.k. parkirišče za kolesa

elektrika visoka napetost

elektrika nizka napetost

vzročevod

javna razsvetjava

kanalizacija sanitarna

kanalizacija meteorna

vodovod

telefon

plin

GEODETSKI NAČRT LUZ-2023/2321

GEODETSKO PODJETJE

LUZ

LIUBLJANSKI URBANISTIČNI ZAVOD d.d.

Verovškova ulica 64, 1000 Ljubljana

Telefon +386(0)1 360 24 00

www.luz.si • info@luz.si

OBJEKT

Zalaška cesta

NAROČNIK

MOL - ODDELEK ZA GOSPODARSKE DEJAVNOSTI IN PROMET

TRG MDR 7

1000 LIUBLJANA

POBOLJŠANI INŽENIR
S PODROČJA GEODEZIJ

Vito Križman, dipl.inž.geod.

IZS Geo299

SODELAVCI

Andraž Tomc, dipl.inž.geod.

VSTANA NAČRTA

GEODETSKI NAČRT ZA PRIPRAVO
PROJEKTHNE DOKUMENTACIJE

ST. PROJEKTA: 9193/02

DATUM

januar 2024

MERILLO: 1 : 500

ST. RISBE: 1 / 5

OBČINA:
KATASTRSKA OBČINA:
GEODETSKA ID:

MOL
Moste
E06-45

LEGENDA:

unena meja

židna ograja

odbojna ograja

jašek optičnega kabla

jašek optičnega kabla

vodovodni zračnik

prometni znak

parkomat

komunalna omarica

P.k. parkirišče za kolesa

elektrika visoka napetost

elektrika nizka napetost

vzročevod

javna razsvetjava

kanalizacija sanitarna

kanalizacija meteorna

vodovod

telefon

plin

GEODETSKI NAČRT LUZ-2023/2321

GEODETSKO PODJETJE

LUZ

LIUBLJANSKI URBANISTIČNI ZAVOD d.d.

Verovškova ulica 64, 1000 Ljubljana

Telefon +386(0)1 360 24 00

www.luz.si • info@luz.si

OBJEKT

Zalaška cesta

NAROČNIK

MOL - ODDELEK ZA GOSPODARSKE DEJAVNOSTI IN PROMET

TRG MDR 7

1000 LIUBLJANA

POBOLJŠANI INŽENIR
S PODROČJA GEODEZIJ

Vito Križman, dipl.inž.geod.

IZS Geo299

SODELAVCI

Andraž Tomc, dipl.inž.geod.

VSTANA NAČRTA

GEODETSKI NAČRT ZA PRIPRAVO
PROJEKTHNE DOKUMENTACIJE


ST. PROJEKTA: 9193/02

DATUM

januar 2024

MERILLO: 1 : 500

ST. RISBE: 2 / 5

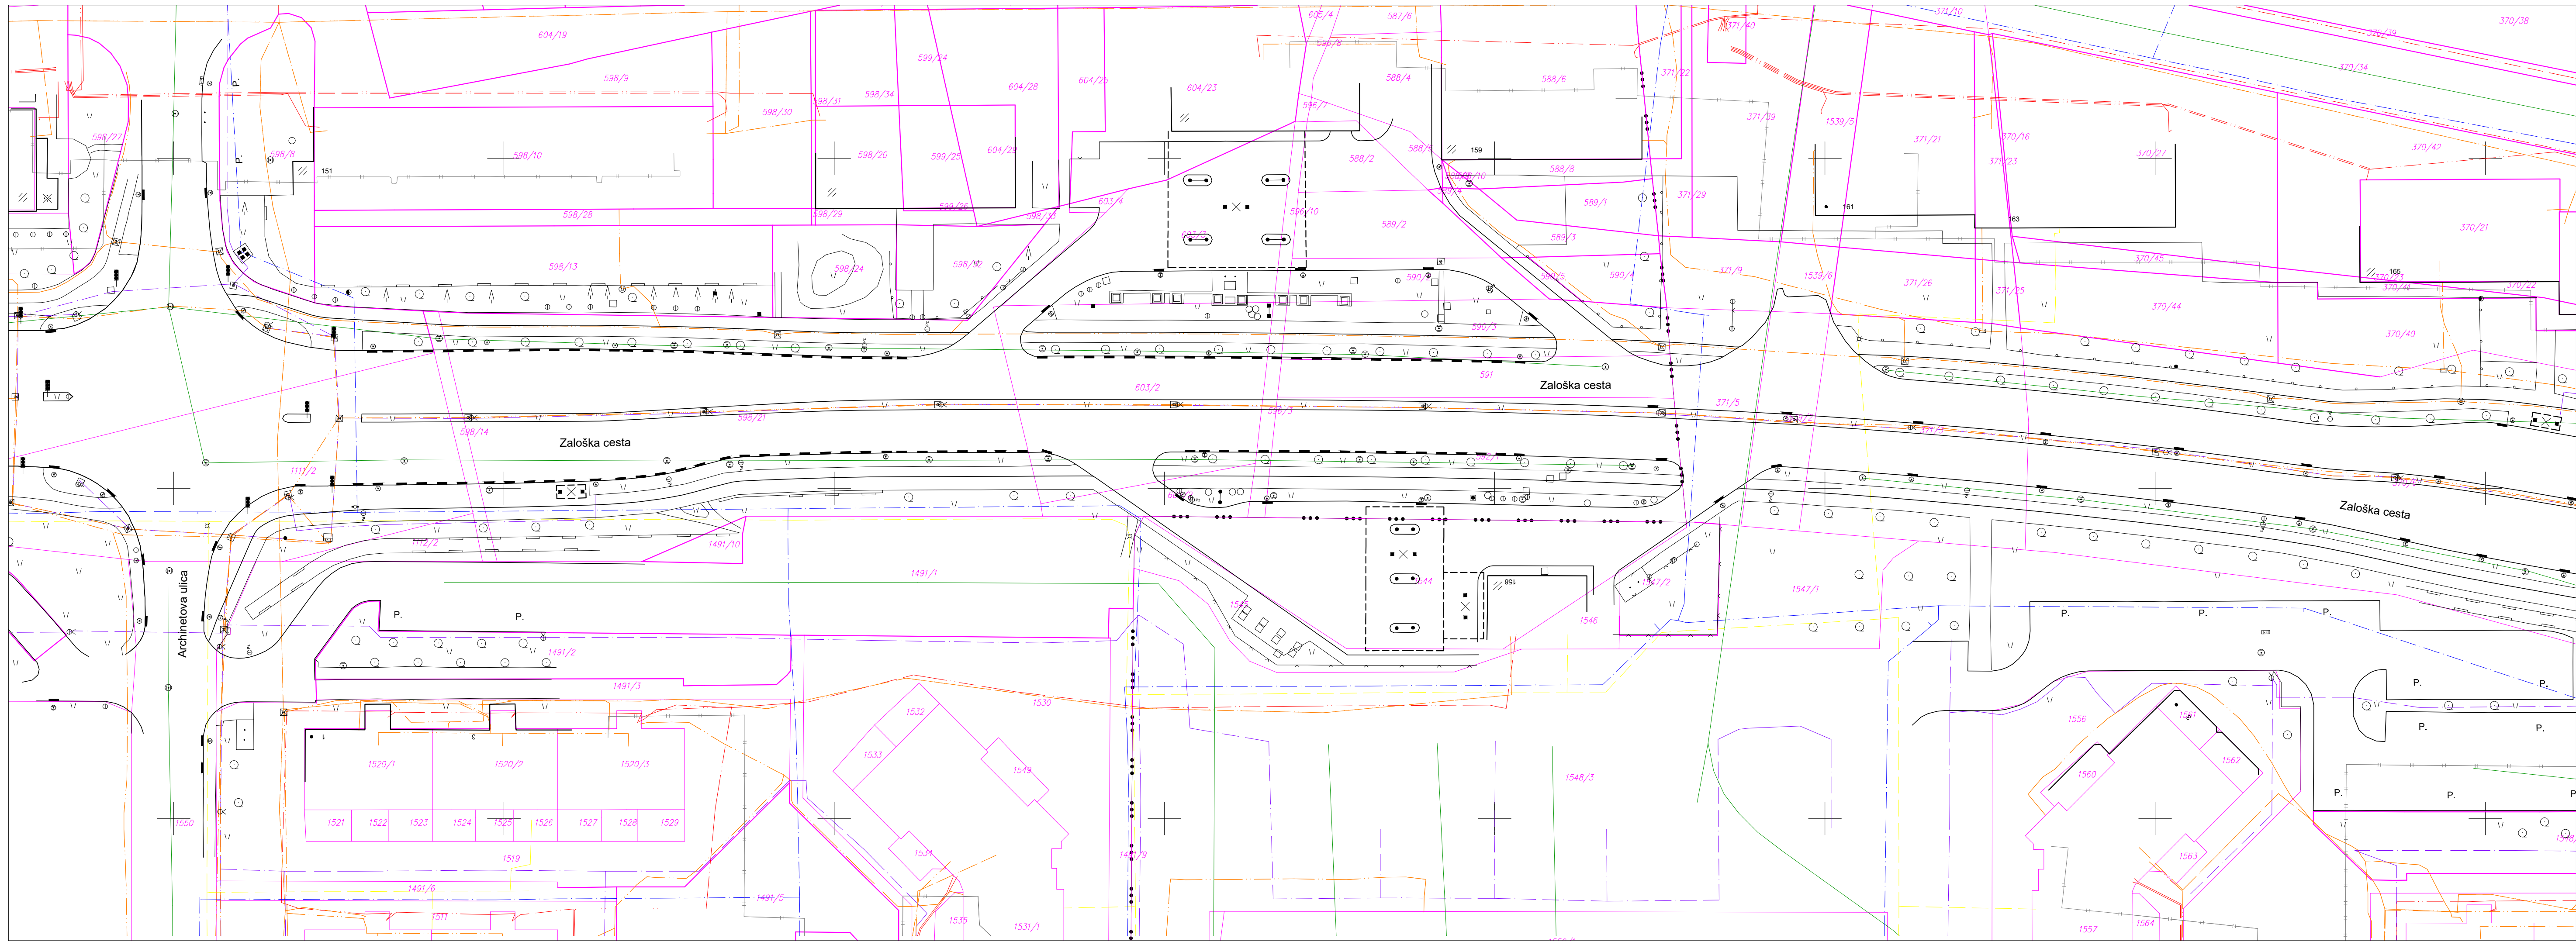

OBČINA: MOL
KATASTRSKA OBČINA: Moste, Slape
GEODETSKA ID: E06-45

- LEGENDA:
- urejena meja
 - žična ograja
 - odbojna ograja
 - jašek optičnega kabla
 - jašek optičnega kabla
 - vodovodni zračnik
 - prometni znak
 - parkomat
 - komunalna omarica
 - P.k. parkirišče za kolesa
 - elektrika visoka napetost
 - elektrika nizka napetost
 - vročevod
 - javna razsvetljava
 - kanalizacija sanitarna
 - kanalizacija meteorna
 - vodovod
 - telefon
 - plin

GEODETSKI NAČRT LUZ-2023/2321




LJUBLJANSKI URBANISTIČNI ZAVOD d.d.
Verovškova ulica 64, 1000 Ljubljana
Telefon +386(0)1 360 24 00
www.luz.si • info@luz.si

OBIJEKT: Zaloška cesta

NAROČNIK: MOL - ODDELEK ZA GOSPODARSKE DEJAVNOSTI IN PROMET
TRG M08 7
1000 LJUBLJANA

POOBlašČENI INŽENIR: Vito Križman, dipl.inž.geod.
S PODOBČJA GEODEZIJ: IZS Geo0299
SODELAVCI: Andraž Tomc, dipl.inž.geod.

VISTA NAČRTA	GEODETSKI NAČRT ZA PRIPRAVO PROJEKTNE DOKUMENTACIJE	ŠT. PROJEKTA:	9193/02
DATUM	januar 2024	MERILO:	1 : 500
		ŠT. RISE:	3 / 5

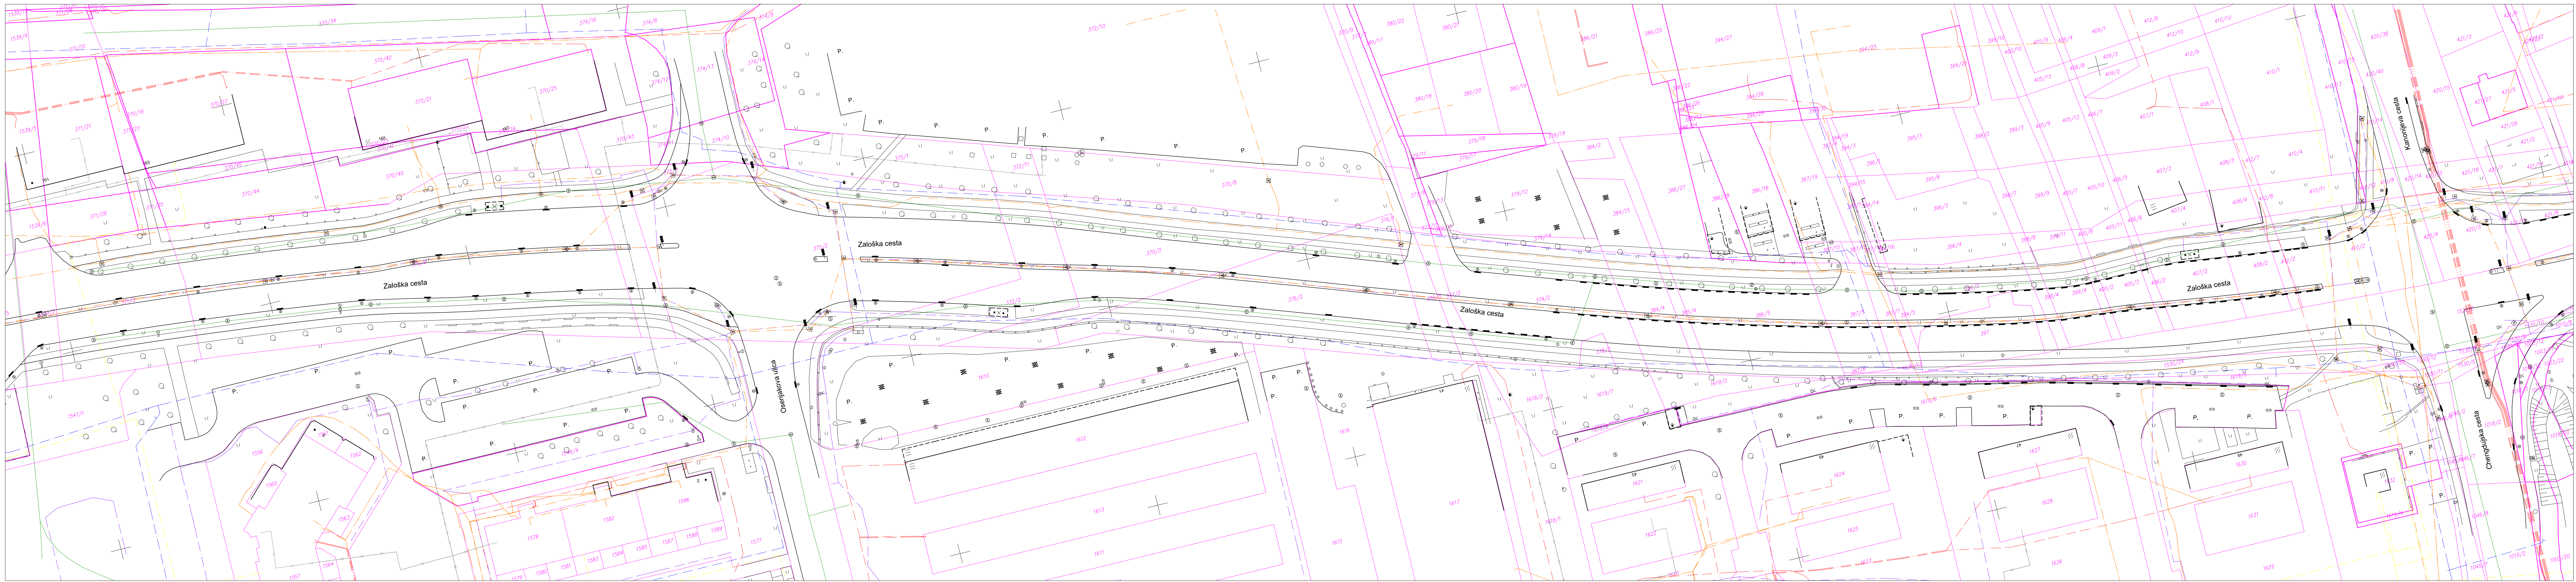

OBČINA: MOL
KATASTRSKA OBČINA: Slape
GEODETSKA ID: E06-45, E06-46

- LEGENDA:
- urejena meja
 - žična ograja
 - odbojna ograja
 - jašek optičnega kabla
 - jašek optičnega kabla
 - vodovodni zračnik
 - prometni znak
 - parkomat
 - komunalna omarica
 - P.k. parkirišče za kolesa
 - elektrika visoka napetost
 - elektrika nizka napetost
 - vročevod
 - javna razsvetljava
 - kanalizacija sanitarna
 - kanalizacija meteorna
 - vodovod
 - telefon
 - plin

GEODETSKI NAČRT LUZ-2023/2321




LJUBLJANSKI URBANISTIČNI ZAVOD d.d.
Verovškova ulica 64, 1000 Ljubljana
Telefon +386(0)1 360 24 00
www.luz.si • info@luz.si

OBIJEKT: Zaloška cesta

NAROČNIK: MOL - ODDELEK ZA GOSPODARSKE DEJAVNOSTI IN PROMET
TRG M08 7
1000 LJUBLJANA

POOBlašČENI INŽENIR: Vito Križman, dipl.inž.geod.
S PODOBČJA GEODEZIJ: IZS Geo0299
SODELAVCI: Andraž Tomc, dipl.inž.geod.

VISTA NAČRTA	GEODETSKI NAČRT ZA PRIPRAVO PROJEKTNE DOKUMENTACIJE	ŠT. PROJEKTA:	9193/02
DATUM	januar 2024	MERILO:	1 : 500
		ŠT. RISE:	4 / 5

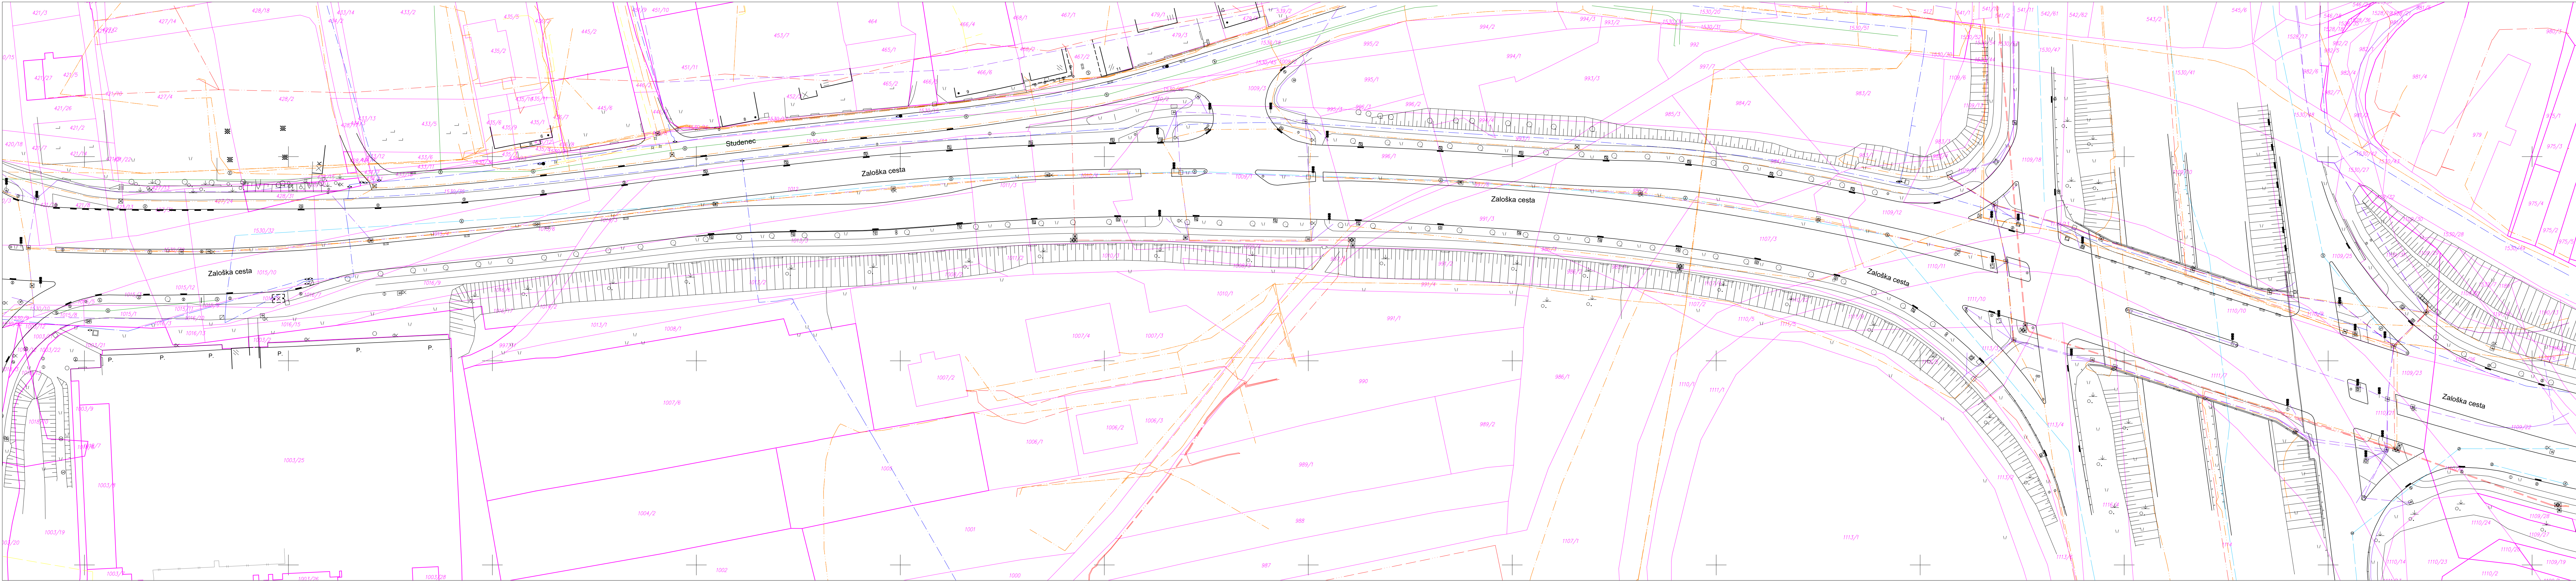

OBČINA: MOL
KATASTRSKA OBČINA: Slape
GEODETSKA ID: E06-46

LEGENDA:

- urejena meja
- žična ograja
- odbojna ograja
- jašek optičnega kabla
- jašek optičnega kabla
- vodovodni zračnik
- prometni znak
- parkomat
- komunalna omara
- P.k. parkirišče za kolesa
- elektrika visoka napetost
- elektrika niska napetost
- vročevod
- javna razsvetljava
- kanalizacija sanitarna
- kanalizacija meteorna
- vodovod
- telefon
- plin

GEODETSKI NAČRT LUZ-2023/2321

GEODETSKO PODJETJE	LJUBLJANSKI URBANISTIČNI ZAVOD d.d. Verovškova ulica 64, 1000 Ljubljana Telefon +386(0)1 360 24 00 www.luz.si • info@luz.si	
	OBJEKT Zaloška cesta	
NAROČNIK	MOL- ODDELEK ZA GOSPODARSKE DEJAVNOSTI IN PROMET TRG MDB 7 1000 LJUBLJANA	
POOBlašČENI INŽENIR S PODROČJA GEODEZIJ	Vito Križman, dipl.inž.geod. IZS Geo0299	
SODELAVCI	Andraž Tomc, dipl.inž.geod.	
VRSTA NAČRTA	GEODETSKI NAČRT ZA PRIPRAVO PROJEKTNE DOKUMENTACIJE	ŠT. PROJEKTA: 9193/02
DATUM	januar 2024	MERILO: 1 : 500 ŠT. RISBE: 5 / 5