


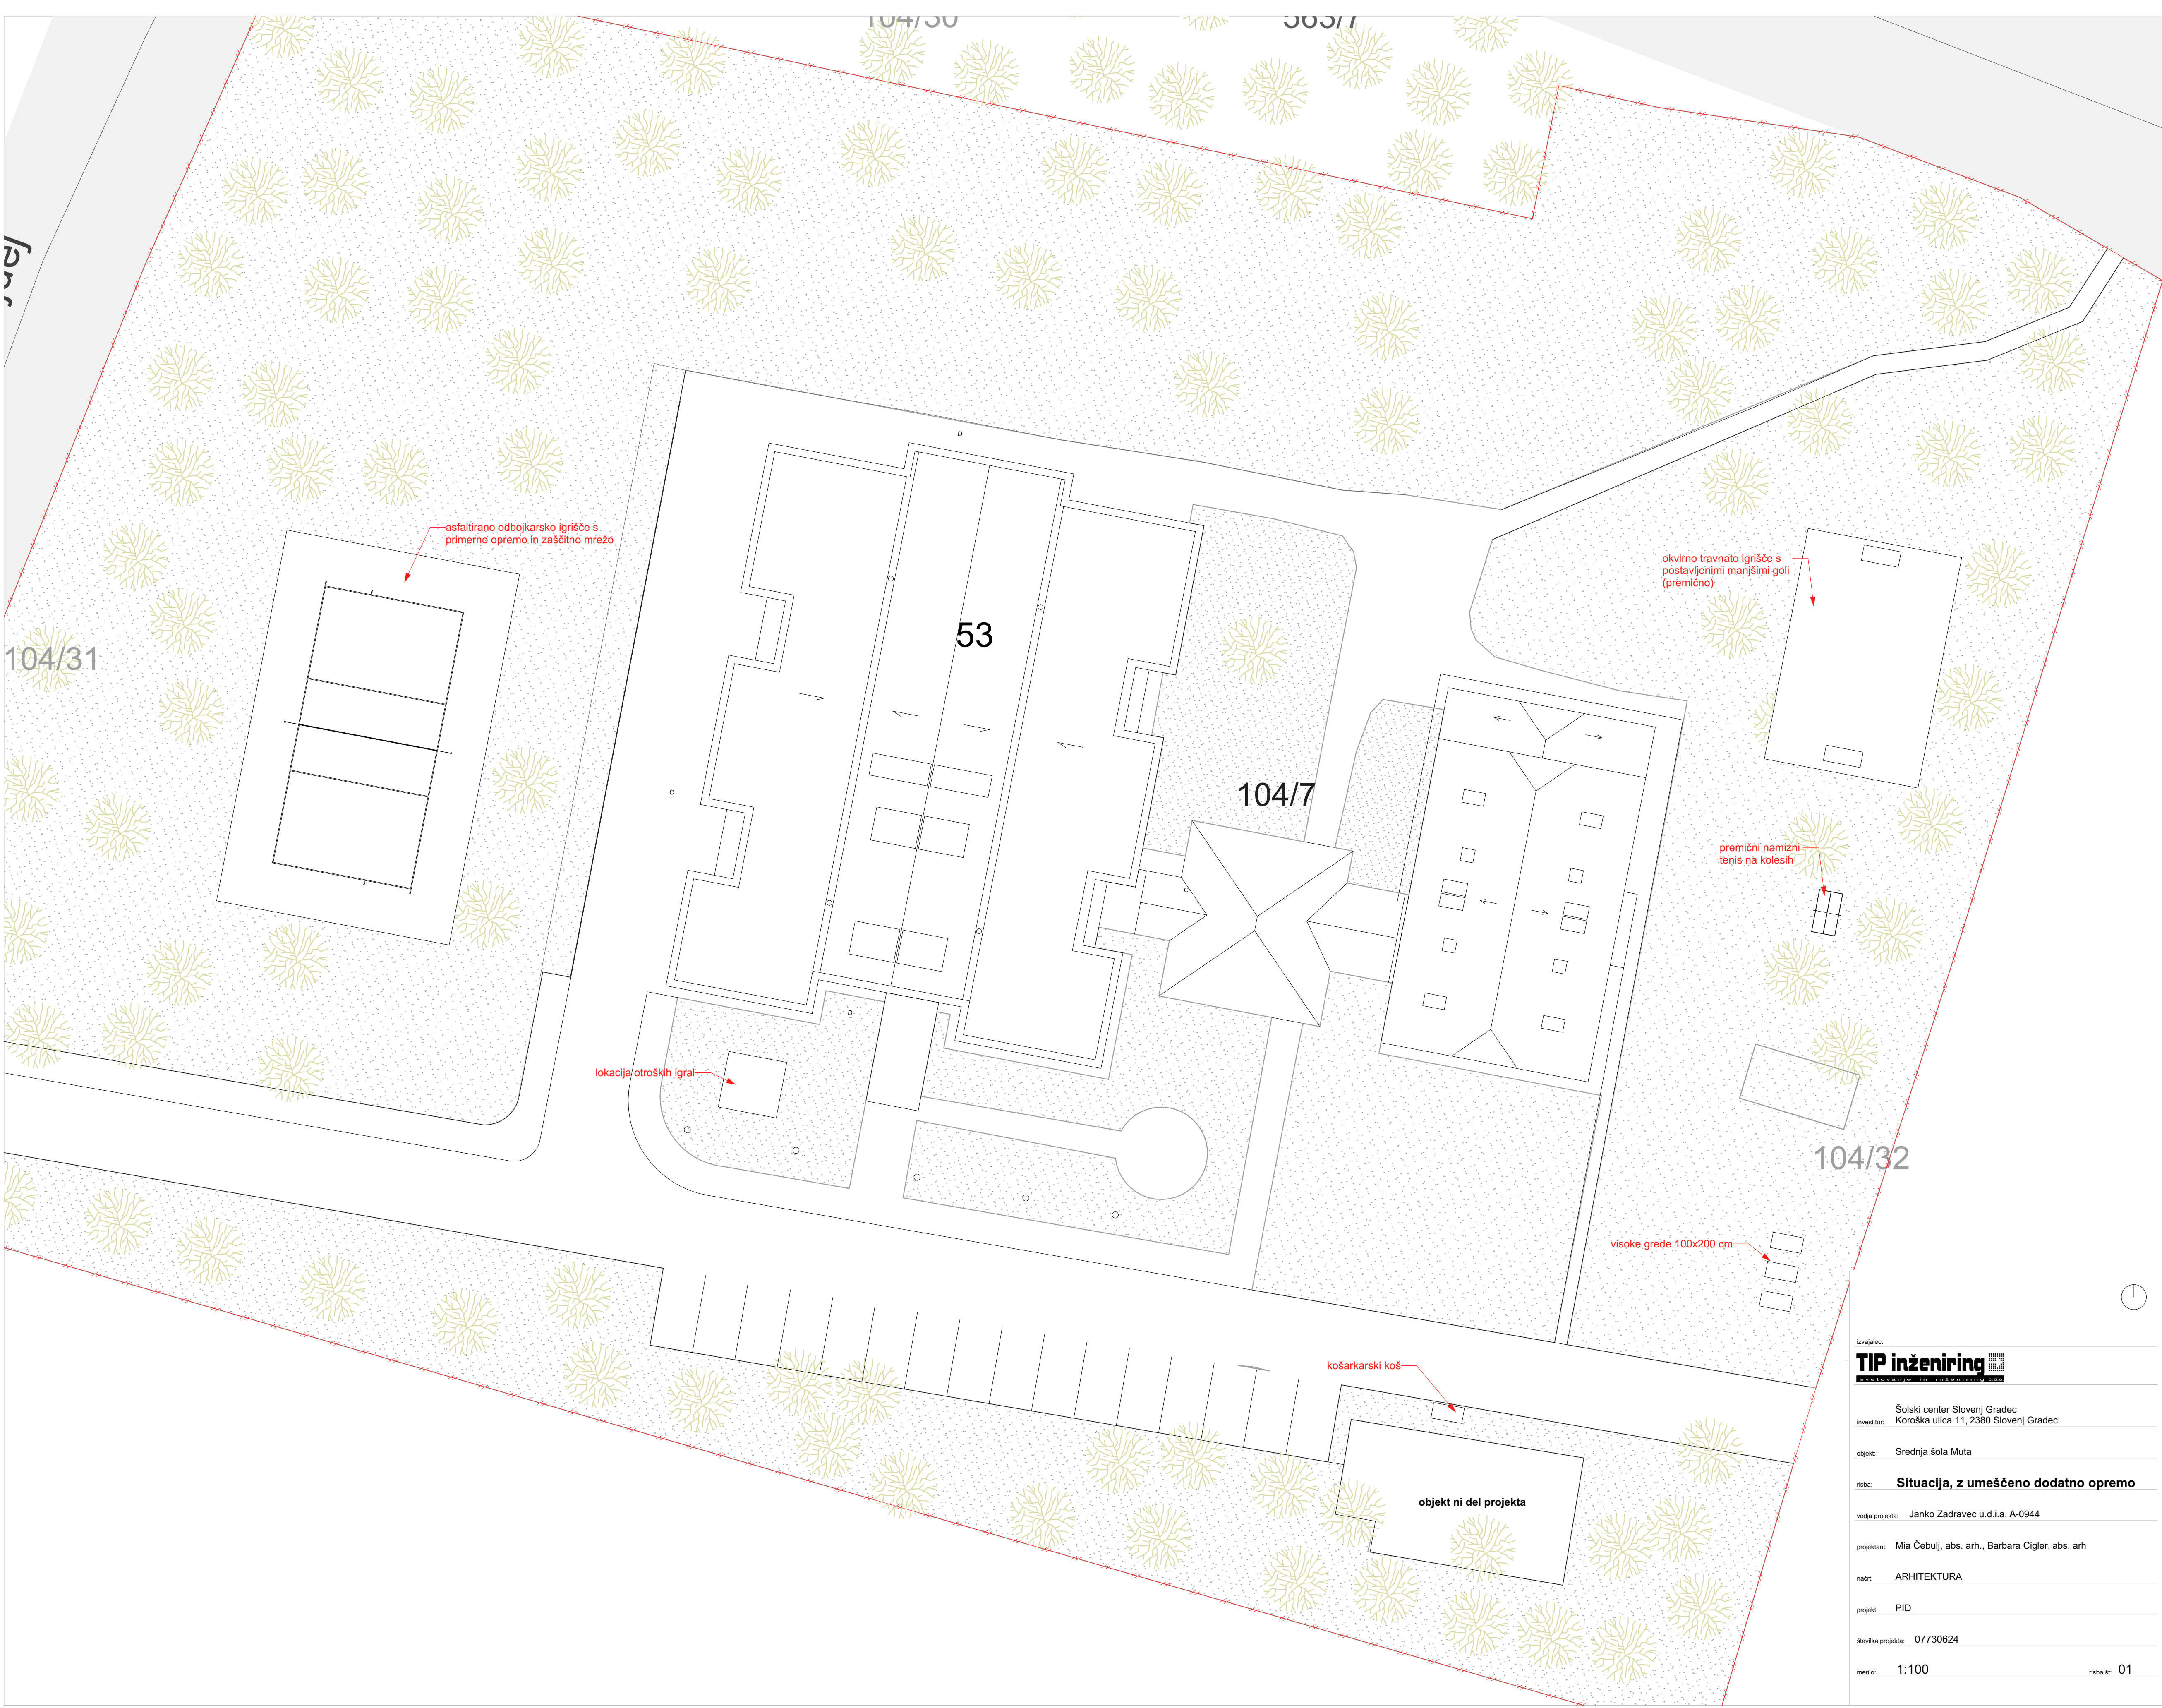

izvajalec:	TIP inženiring
investitor:	Šolski center Slovenj Gradec Koroška ulica 11, 2380 Slovenj Gradec
objekt:	Srednja šola Muta
risba:	Situacija, z umeščeno dodatno opremo
vodja projekta:	Janko Zadravec u.d.i.a. A-0944
projektant:	Mia Čebulj, abs. arh., Barbara Cigler, abs. arh
načrt:	ARHITEKTURA
projekt:	PID
števila projekta:	07730624
merilo:	1:100
risba št:	01