
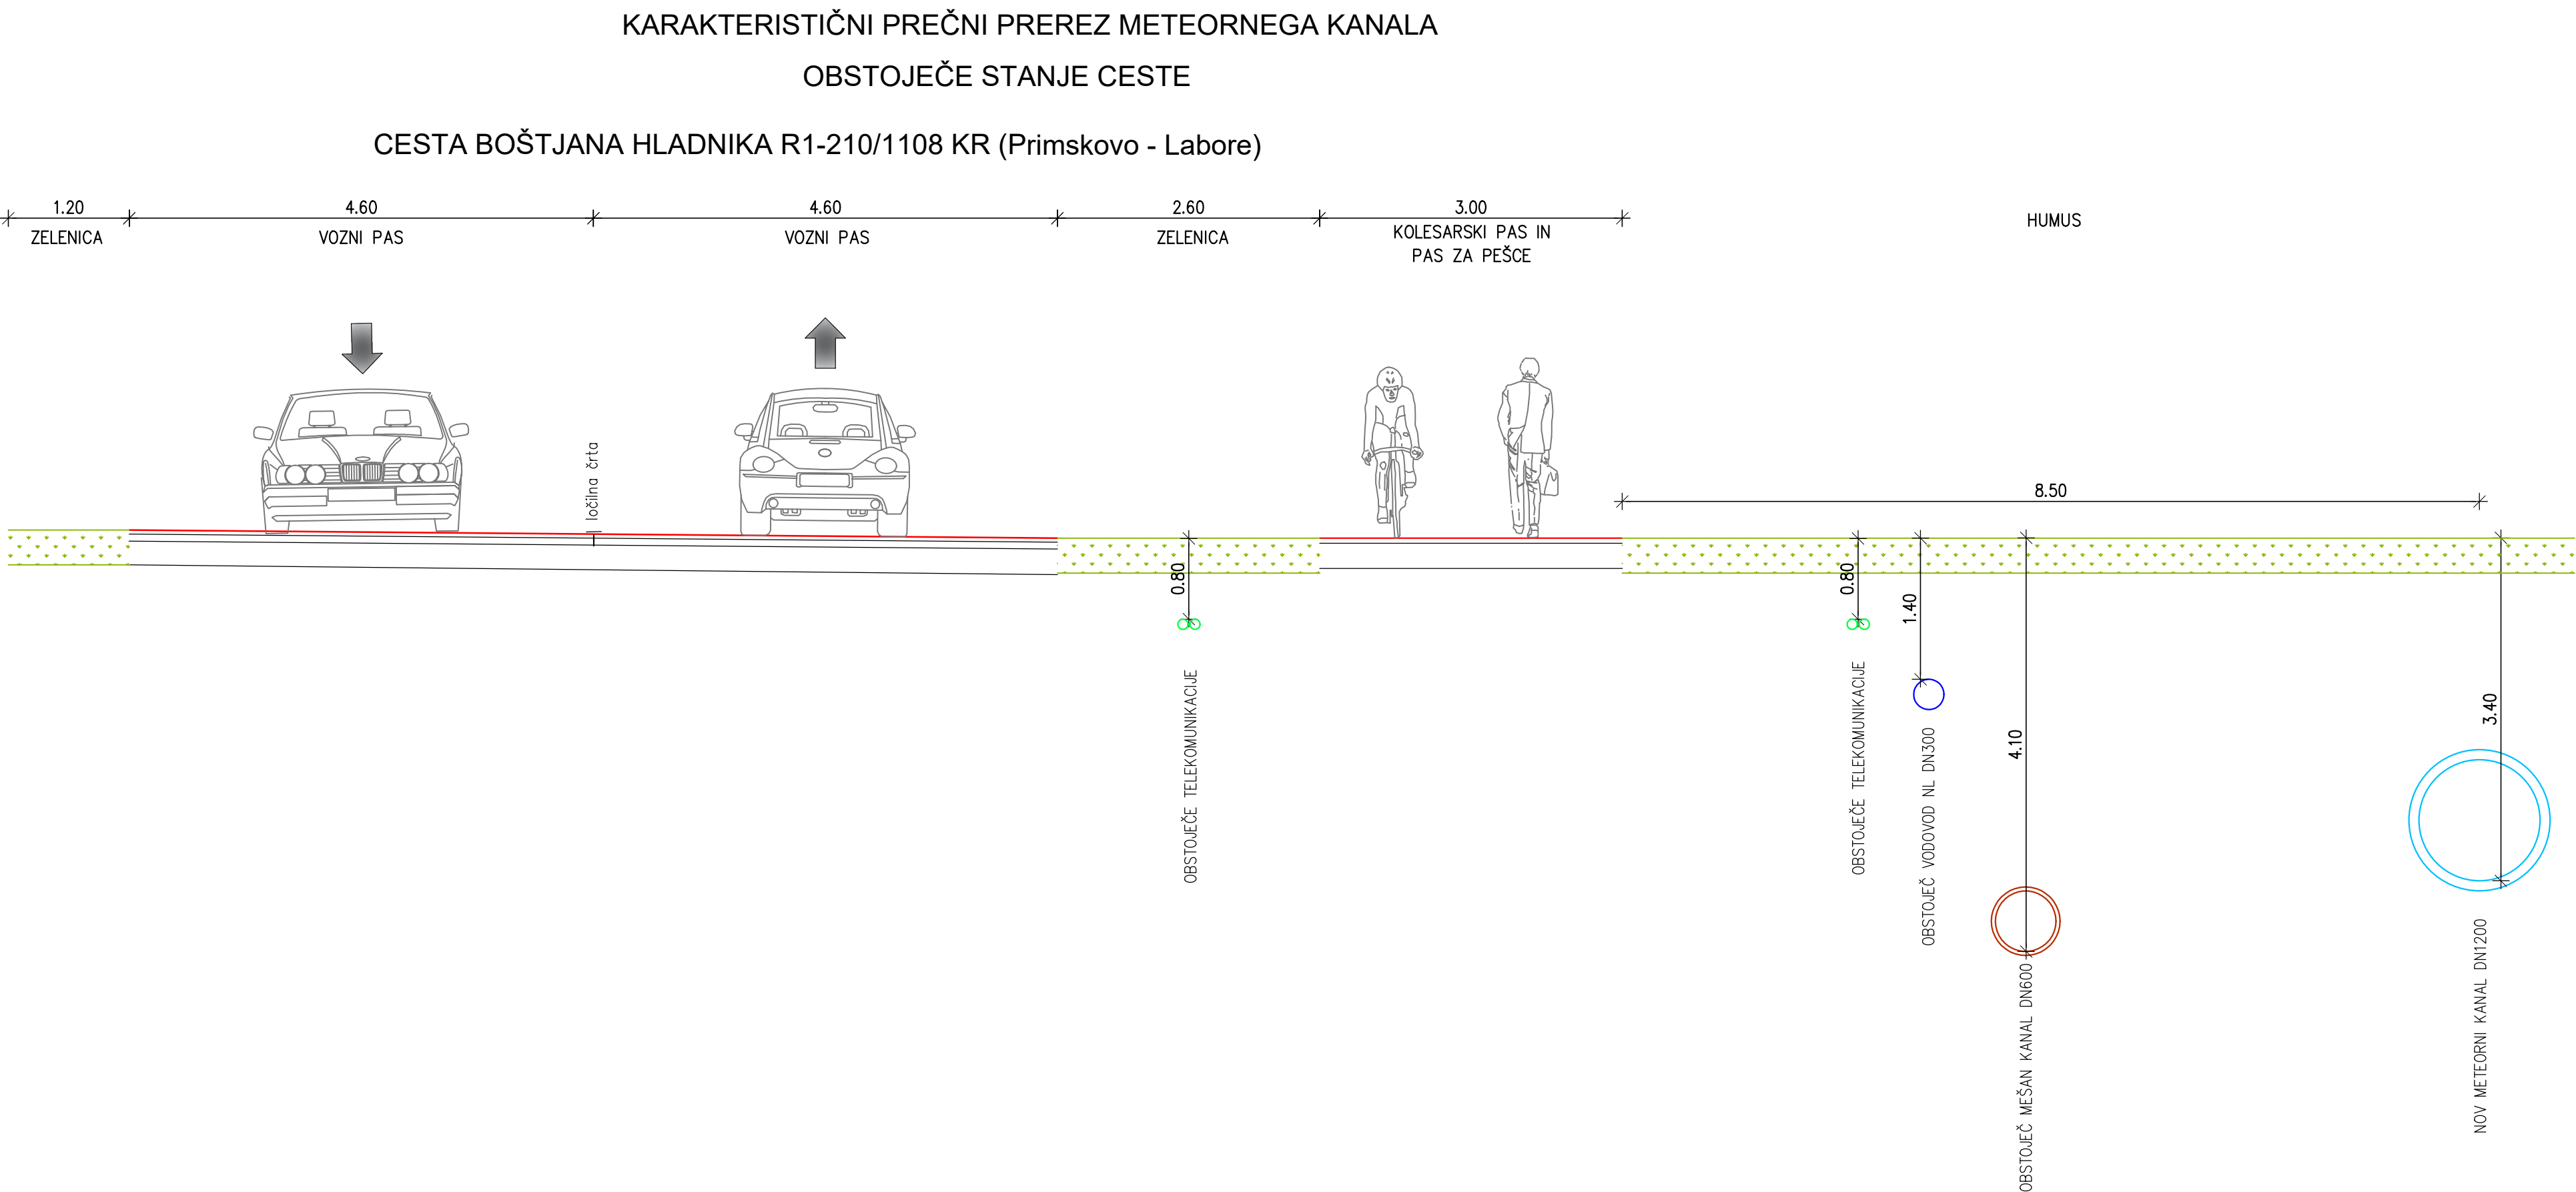


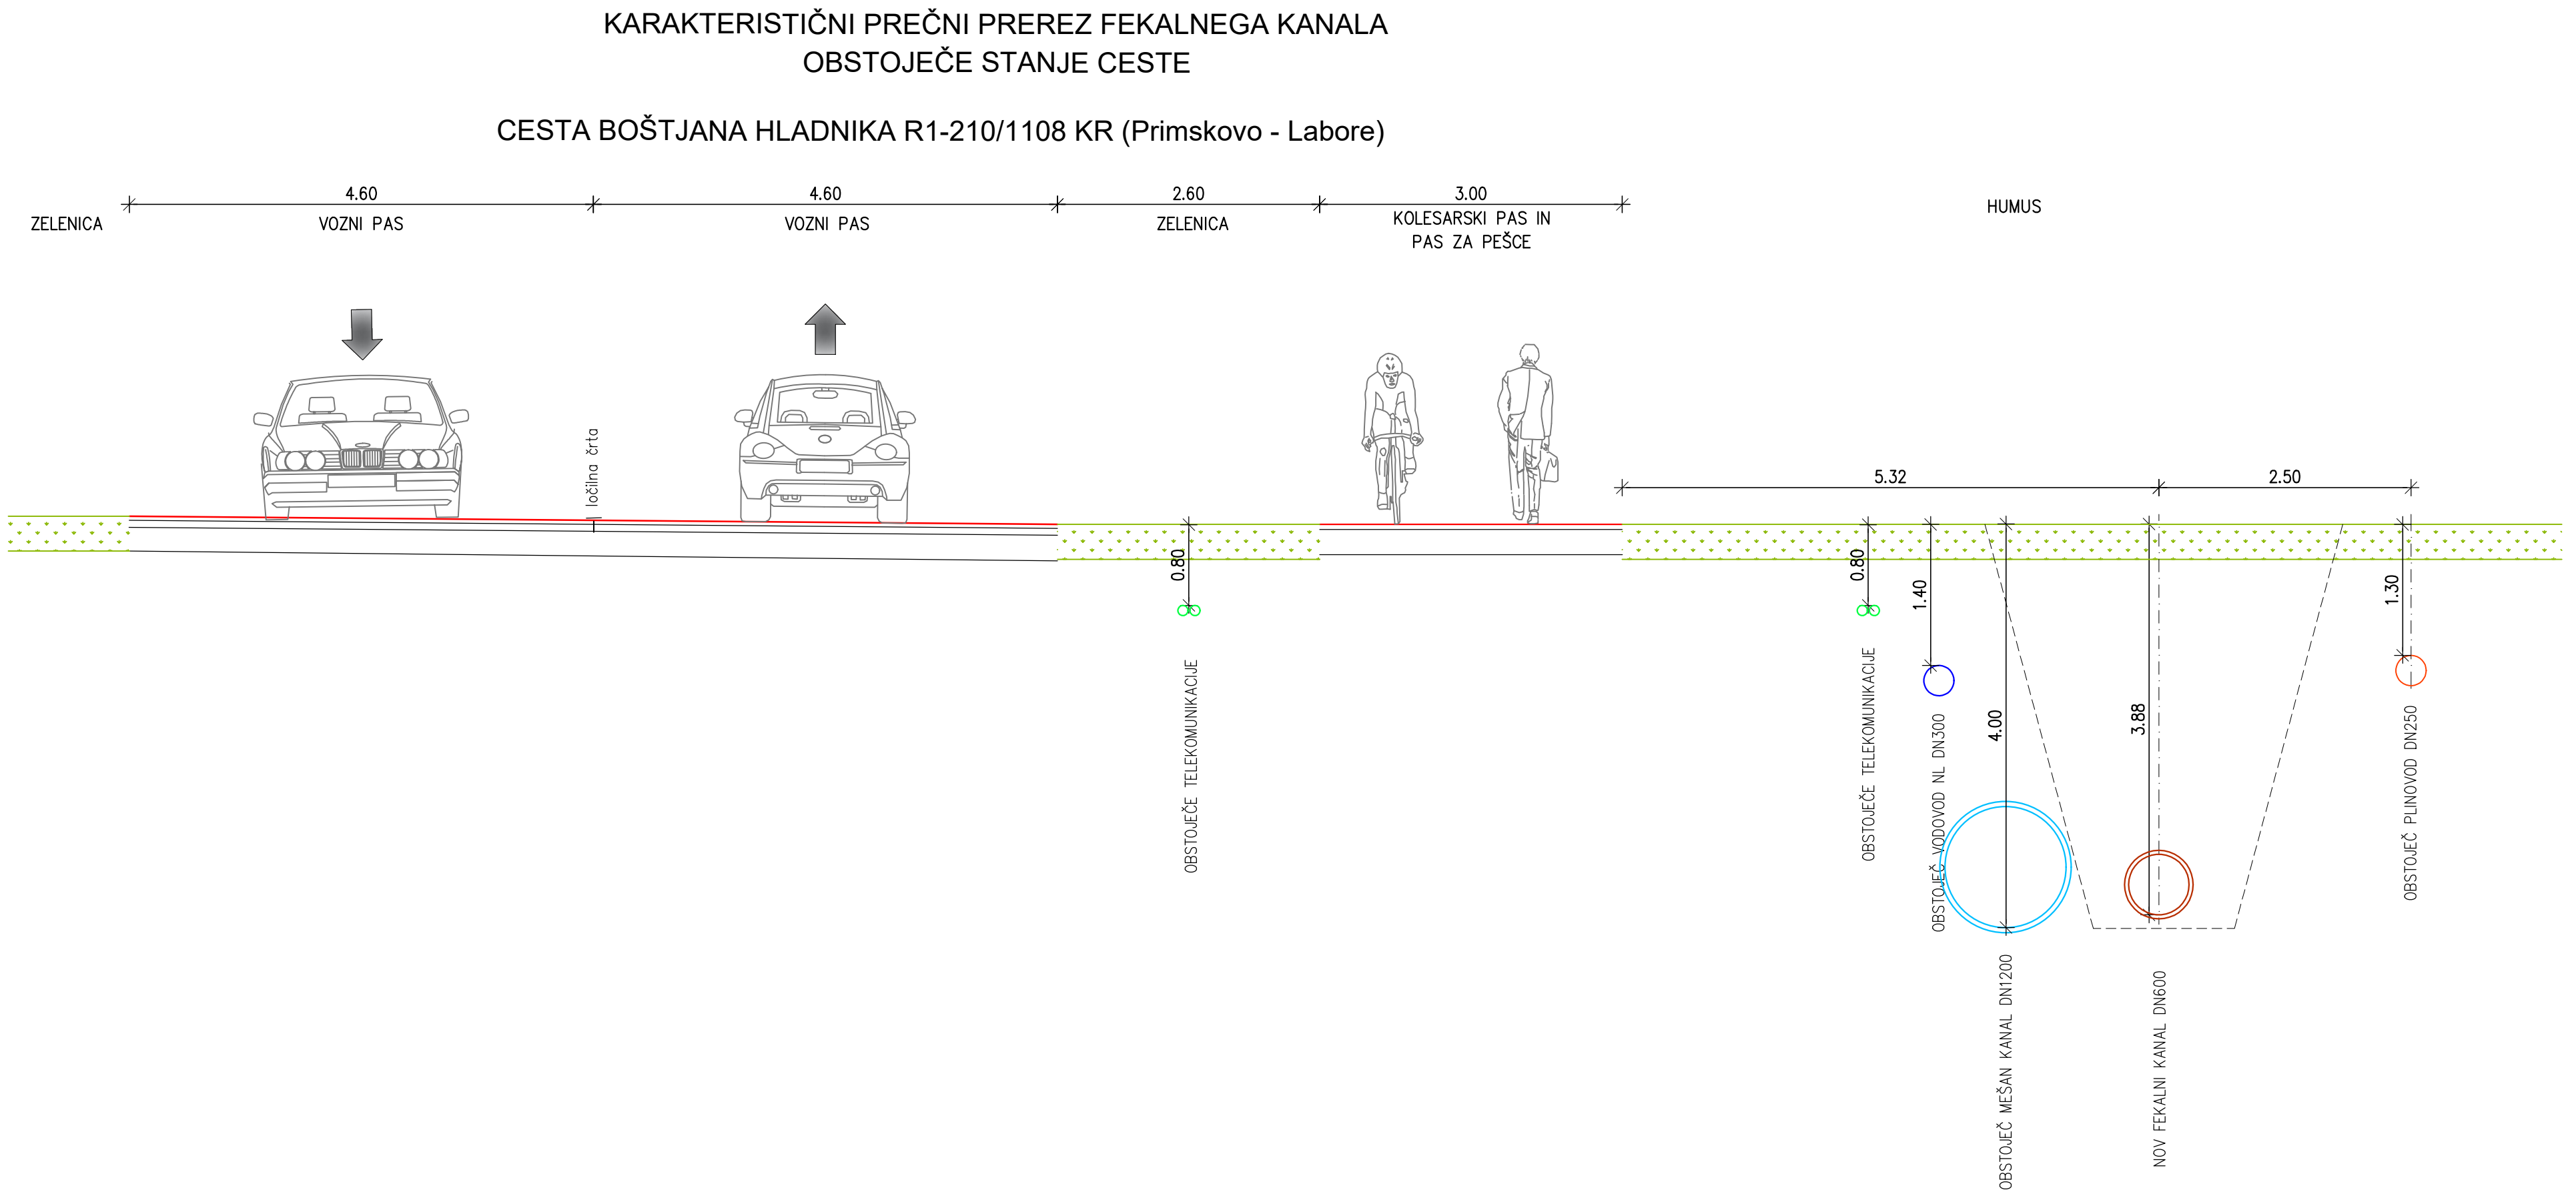

KARAKTERISTIČNI PREČNI PREREZI S KOMUNALNIMI VODI

M 1:50

sprememba: revision:	opis spremembe: revision note:	podpis/datum: signature/date:
GRADBENA KONSTRUKCIJA		KOMUNALNA INFRASTRUKTURA
naročnik: subscriber:	MESTNA OBČINA KRANJ Slovenski trg 1, 4000 Kranj	Protim RZišnik Perc d.o.o. Poslovna cona A 2 St-4208 Šenčur protim@p.si www.protim.si
investitor: investor:	MESTNA OBČINA KRANJ Slovenski trg 1, 4000 Kranj	
naziv objekta: facility:	IZGRADNJA FEKALNE IN METEORNE KANALIZACIJE OB CESTI BOŠTJANA HLADNIKA V KRANJU	
naslov risbe: drawing title:	KARAKTERISTIČNI PREČNI PREREZI S KOMUNALNIMI VODI	merilo: scale: 1:50
vodja projekta: project manager:	ROK AHAČIČ, univ. dipl. inž. grad.	id. št.: id no.: G-3033
poblaščen inženir: authorised engineer:	MIHA RANFL, univ. dipl. inž. vod. in kom. inž.	id. št.: id no.: G-3989
sodelavec: co-worker:	MATEJ MOZETIČ, dipl. gosp. inž.	id. št.: id no.: K 161830
sodelavec: co-worker:	—	id. št.: id no.: K 161830
datum: date:	4/2024	št. risbe: drawing no.: 4.1