


CESTA BOŠTJANA HLADNIKA R1-210/1108 KR (Primskovo - Labore)

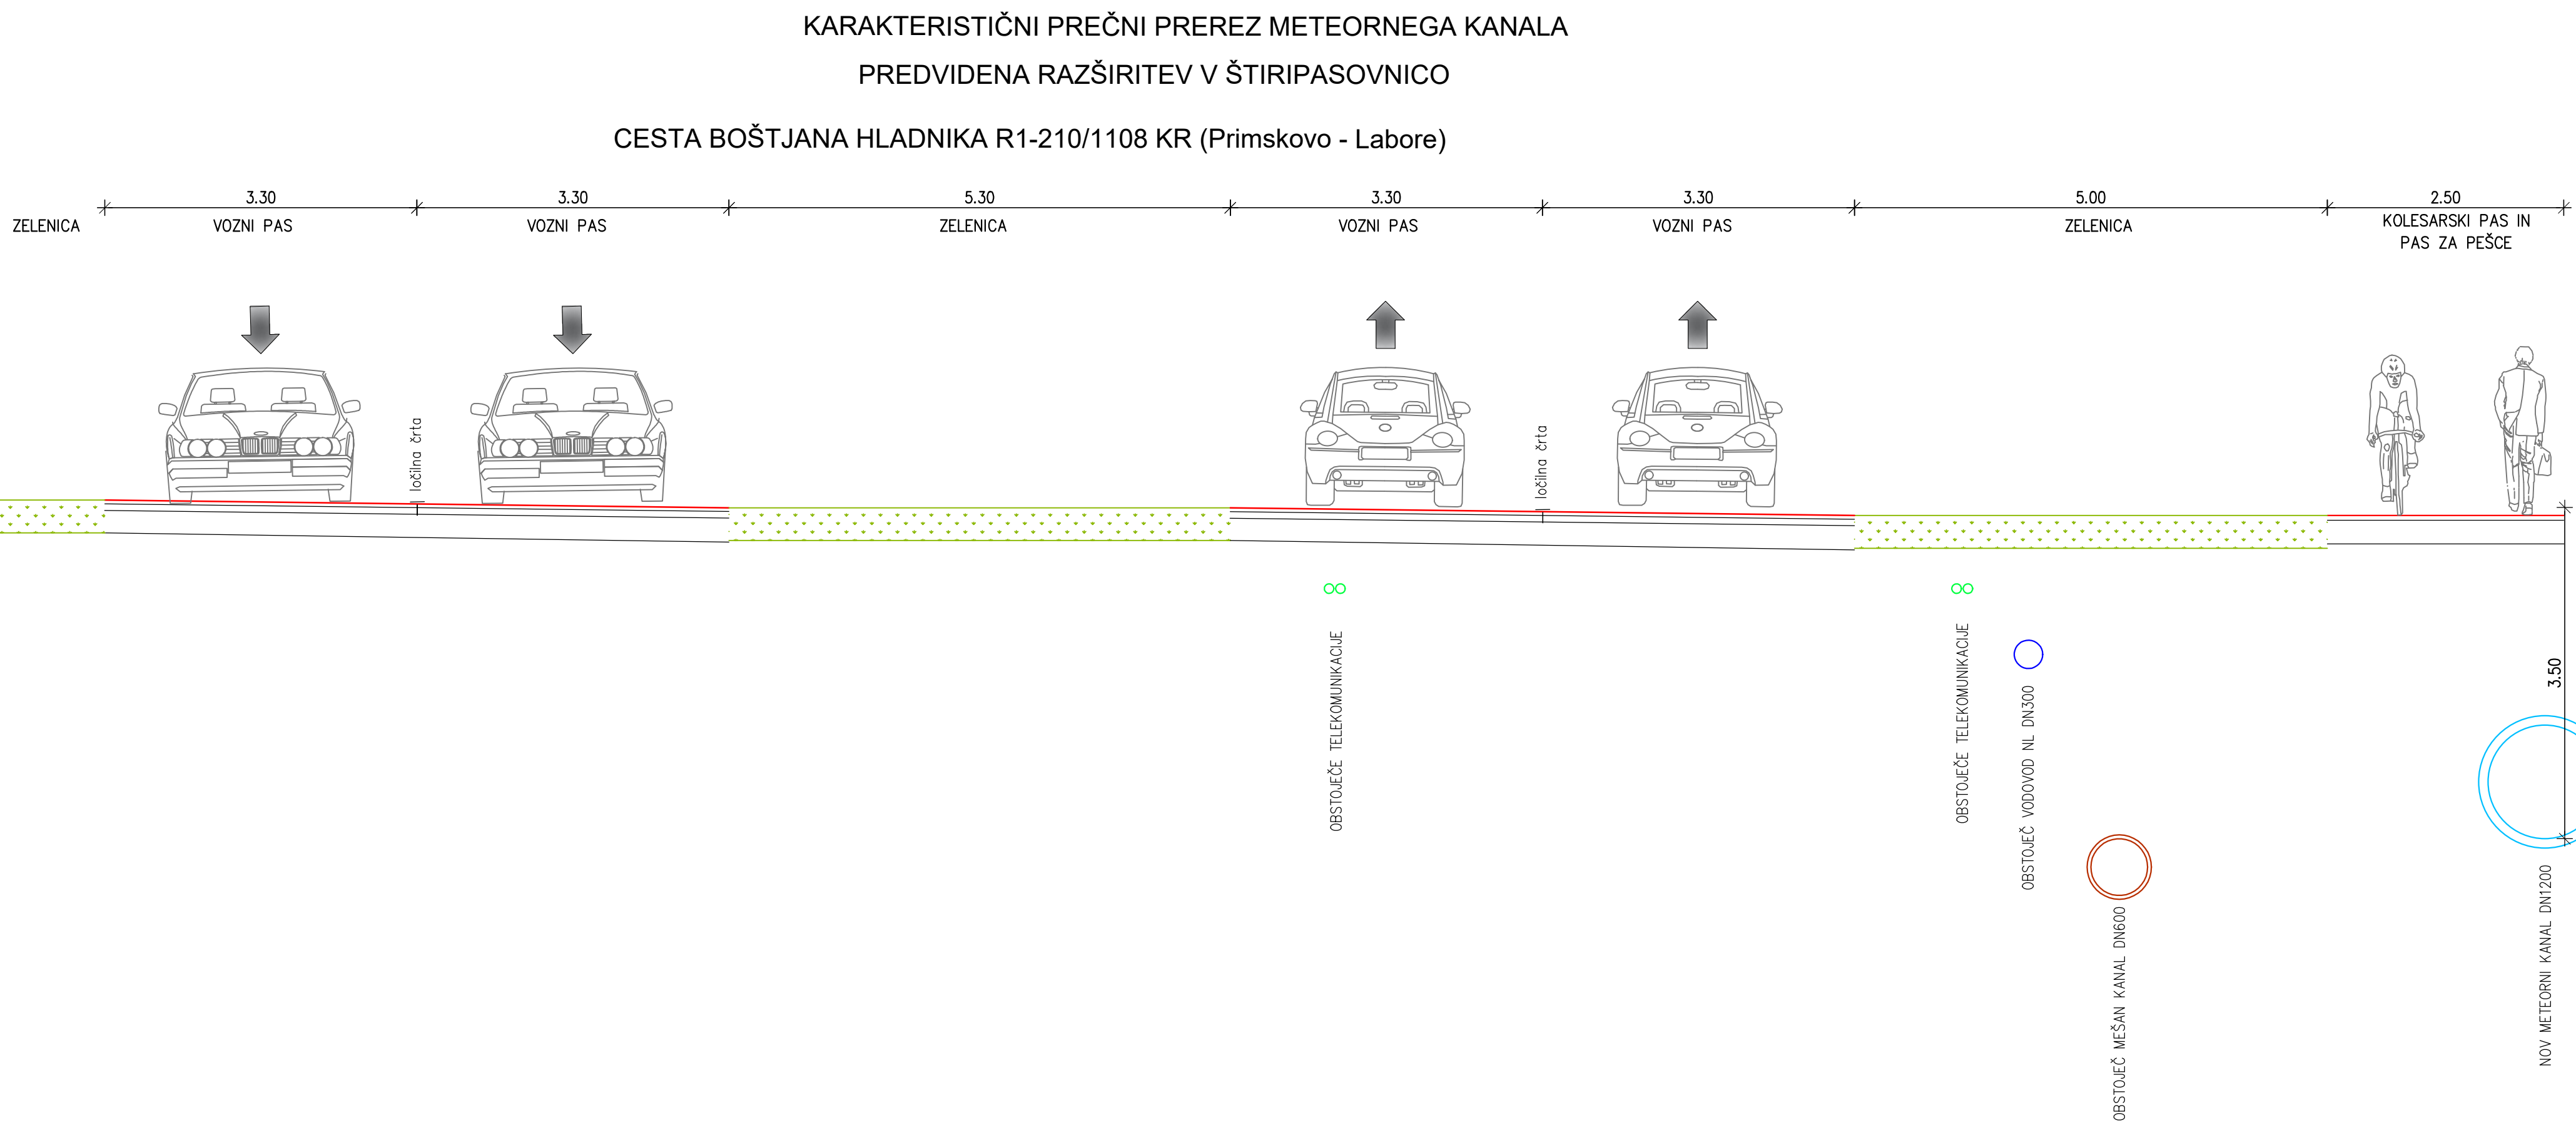

KARAKTERISTIČNI PREČNI PREREZI NA PREDVIDENI ŠTIRIPASOVNICI M 1:50

sprememba: revision:		opis spremembe: revision note:		podpis/datum: signature/date:	
GRADBENA KONSTRUKCIJA				KOMUNALNA INFRASTRUKTURA	
naročnik: subscriber: MESTNA OBČINA KRANJ Slovenski trg 1, 4000 Kranj investitor: investor: MESTNA OBČINA KRANJ Slovenski trg 1, 4000 Kranj naziv objekta: facility: IZGRADNJA FEKALNE IN METEORNE KANALIZACIJE OB CESTI BOŠTJANA HLADNIKA V KRANJU				Protim Ržišnik Perc d.o.o. Poslovna cona A 2 Sl 4308 Senčur Protim-Rp-srl www.protim.si	
naslov risbe: drawing title: KARAKTERISTIČNI PREČNI PREREZI NA PREDVIDENI ŠTIRIPASOVNICI				merilo: scale: 1:500	
vodja projekta: project manager: ROK AHACIČ, univ. dipl. inž. grad.				data projekta: project phase: G-3033	
pooblaščen inženir: authorised engineer: MIHA RANFAL, univ. dipl. inž. vod. in kom. inž.				št. projekta: project no.: G-3989	
sodelavec: co-worker: MATEJ MOZETIČ, dipl. gosp. inž.				št. naročila: plan no.: K 161830	
sodelavec: co-worker: —				št. risbe: drawing no.: 4.2	
datoteka: file: K161830_SIT.dwg				datum: date: 4/2024	