


GRADBENA IN UREDITVENA SITUACIJA

M 1:500

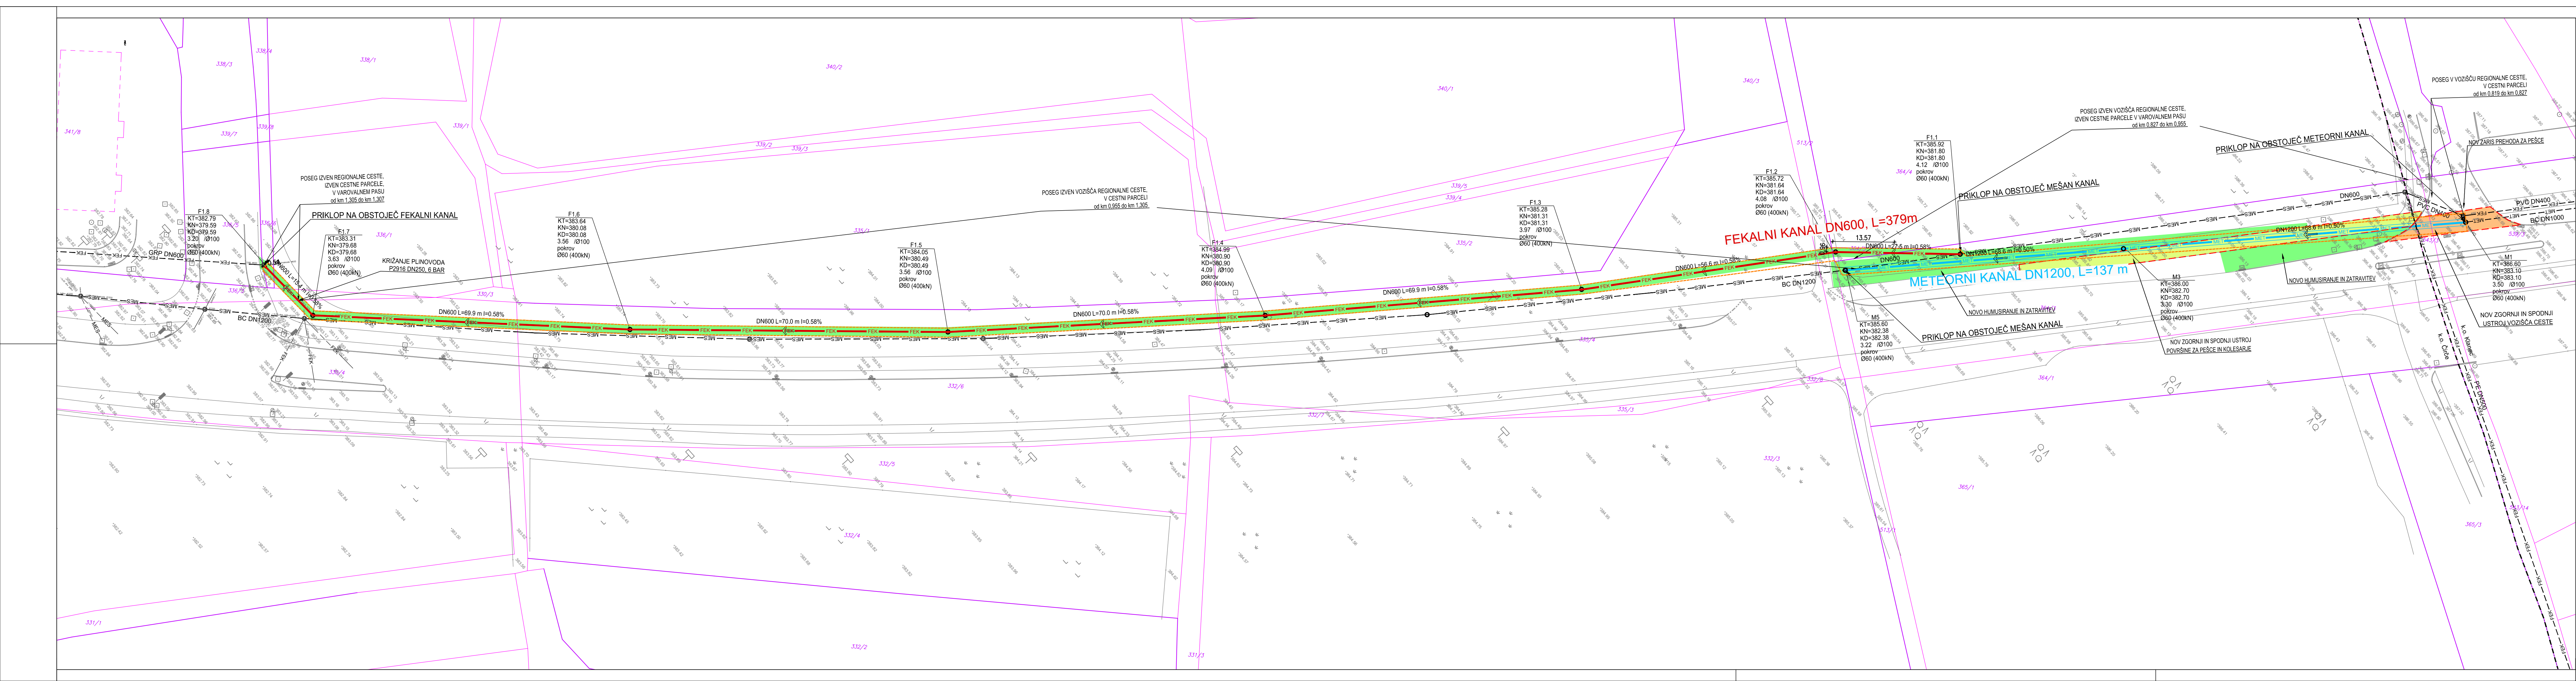

- LEGENDA:
- GEOMETRIČNA SHEMA
 - NAKONARNO POKROV VSEBINE
 - GEOMETRIČNA SHEMA
 - TOPOGRAFIJA VSEBINE, 4.8 m
 - KATISTORIJA VSEBINE, 4.8 m
 - KATISTORIJA VSEBINE, 4.8 m
 - MEJA PARCELE - obstoječa meja
 - MEJA PARCELE - nova meja
 - MEJA KATISTORIJE OBČINE
 - STRAŽNICA V OBSTOJEČEM ASFALTU
 - VOZILNICA - novo - na območju opazni varni
 - PEŠČICA - novo - na območju opazni varni
 - PEŠČICA - površina v območju varni
 - PREVIDENA REKONSTRUKCIJA CESTE - prenovljena projekta, št. 4/PE24-22, september 2022
 - OBSTOJEČA KANALIZACIJA VOD:
 - MEŠAN KANAL - obstoječa
 - FEKALNI KANAL - obstoječa
 - METEORNI KANAL - obstoječa
 - PREVIDENA KANALIZACIJA VOD:
 - FEKALNI KANAL - novo
 - METEORNI KANAL - novo

sprememba:	opis spremembe:	podpis/datum:
revisio:	revisio note:	signature/date:

LOKACIJSKI PRIKAZI

naročnik:	MESTNA OBČINA KRANJ	Protim Ržišnik Perc d.o.o.
investitor:	Slovenski trg 1, 4000 Kranj	Poslovna cona A 2
investitor:	MESTNA OBČINA KRANJ	St-4208 Senčur
investitor:	Slovenski trg 1, 4000 Kranj	protim@p-p.si
naziv objekta:	IZGRADNJA FEKALNE IN METEORNE KANALIZACIJE OB CESTI	www.protim.si
facility:	BOŠTJANA HLADNIKA V KRANJU	

naslov risbe:	GRADBENA IN UREDITVENA SITUACIJA	merilo:	1:500
drawing title:		scale:	
vodja projekta:	ROK AHAČIČ, univ. dipl. inž. grad.	id. št.:	G-3033
project manager:		id. no.:	
poblaščen inženir:	MIHA RANFL, univ. dipl. inž. vod. in kom. inž.	id. št.:	G-3989
authorised engineer:		id. no.:	
sodelavec:	MATEJ MOZETIČ, dipl. gosp. inž.	datoteka:	K161830_SIT.dwg
co-worker:		file:	
sodelavec:	/	datum:	6/2026
co-worker:		date:	
št. projekta:	K 161830	št. risbe:	K 161830
project phase:		plan no.:	
št. risbe:	K 161830	drawing no.:	3.3