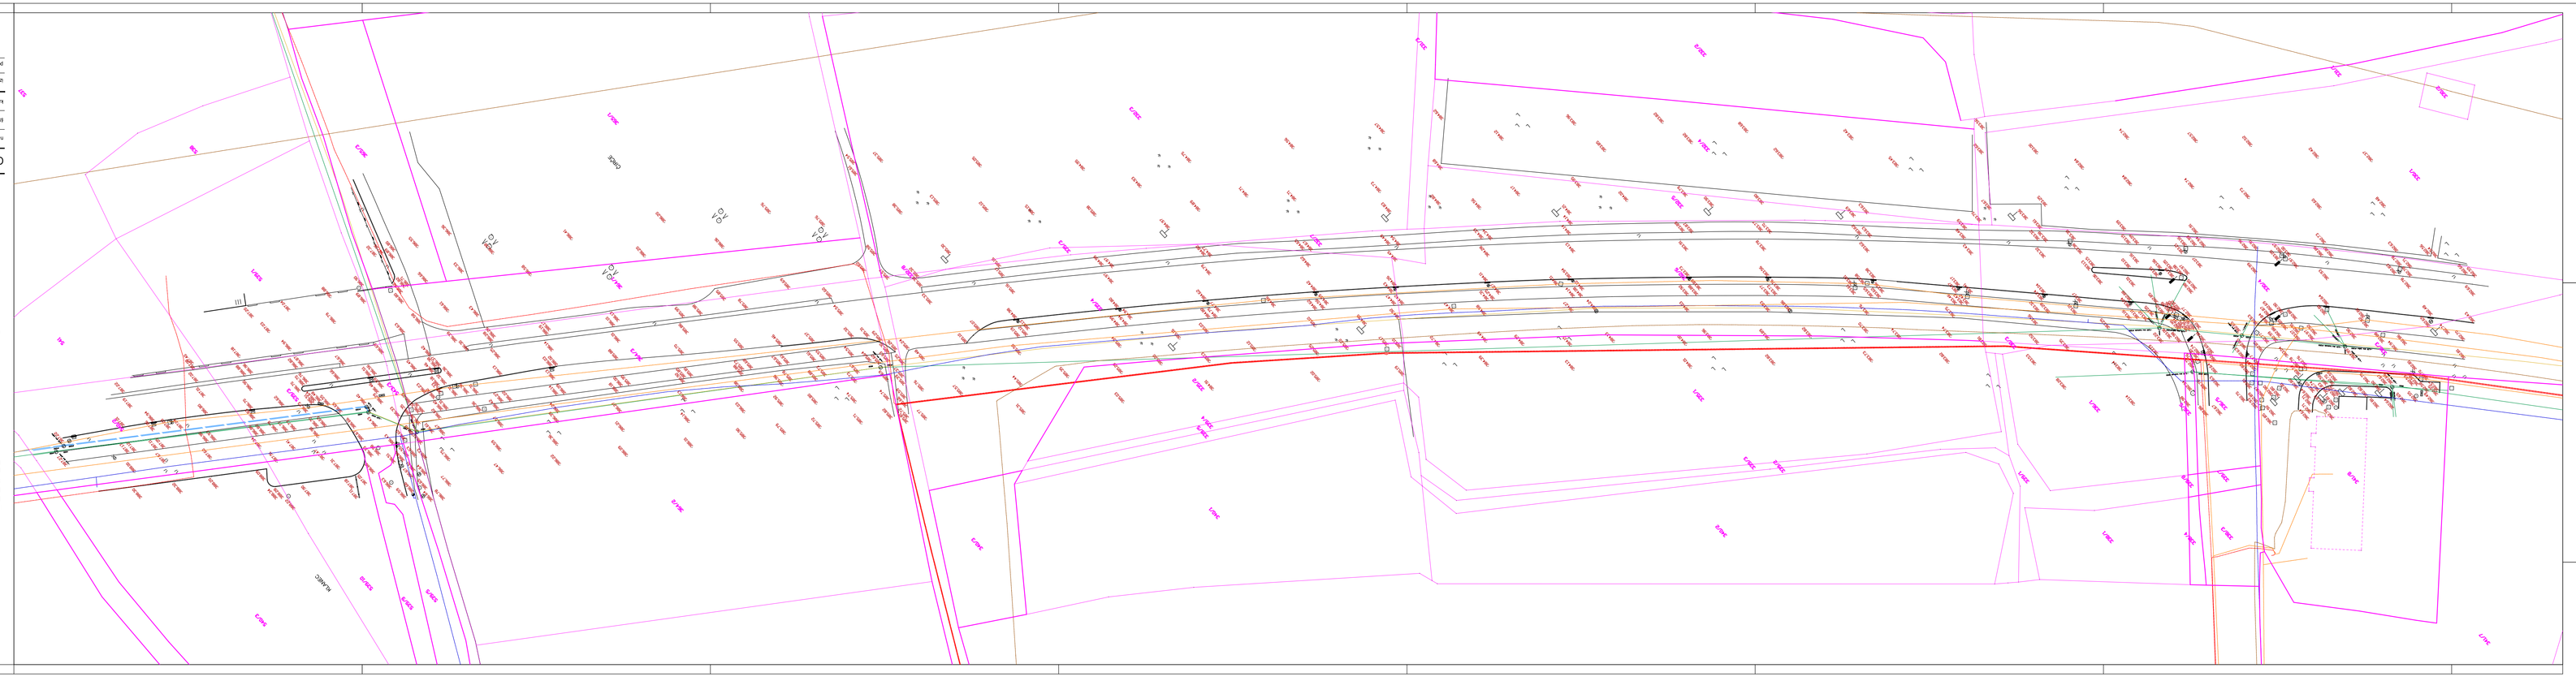
GEODETSKI NAČRT
ZA PARCELNO PRIDOBIVANJE DOKUMENTACIJE
NEZTRAN OBČINA KOSANJ
BLOK/DELNO TIŠO I. 4000 KOSANJ
GEOSE GITZIN KLANEC (2121)
(3324) 3324 3334 3643... (2121) (3393...(2121)
1:500
MAJA HAJAL km.inž
MATJAŽ NOVAK, dipl.inž.geod.
Ceo 0590
1. 8. 2024
13. 7. 2024
Prelim Rudolf Pivk
Kosanj d.d
Kosanj
Prelim d.d
Ceste
LEGENDA
Obstoječi vozlišča sistem D96/TM, radomske etape ali aksialne
Rezervna meja so nasipi na osnovi podatkov katastra nepremičnin.
Meja parcele
Meja enjeme meje
Stara meja
ELEKTRIKA
VODOVOD
JAVNA RAZSVETLJAVA
NEZGRAJENA KANALIZACIJA
TELEFON
TOPLOVOD
NEŠAV KANAL
PRIKLJUČEK KANALIZACIJA
Ograjna lipa
Ograjna lipa
Ograjna lipa