



CBE d.d.
All rights reserved. In this
contract are reserved.
CBE d.d.
Vse pravice pridržane. V tem
kontraktu so pridržane.

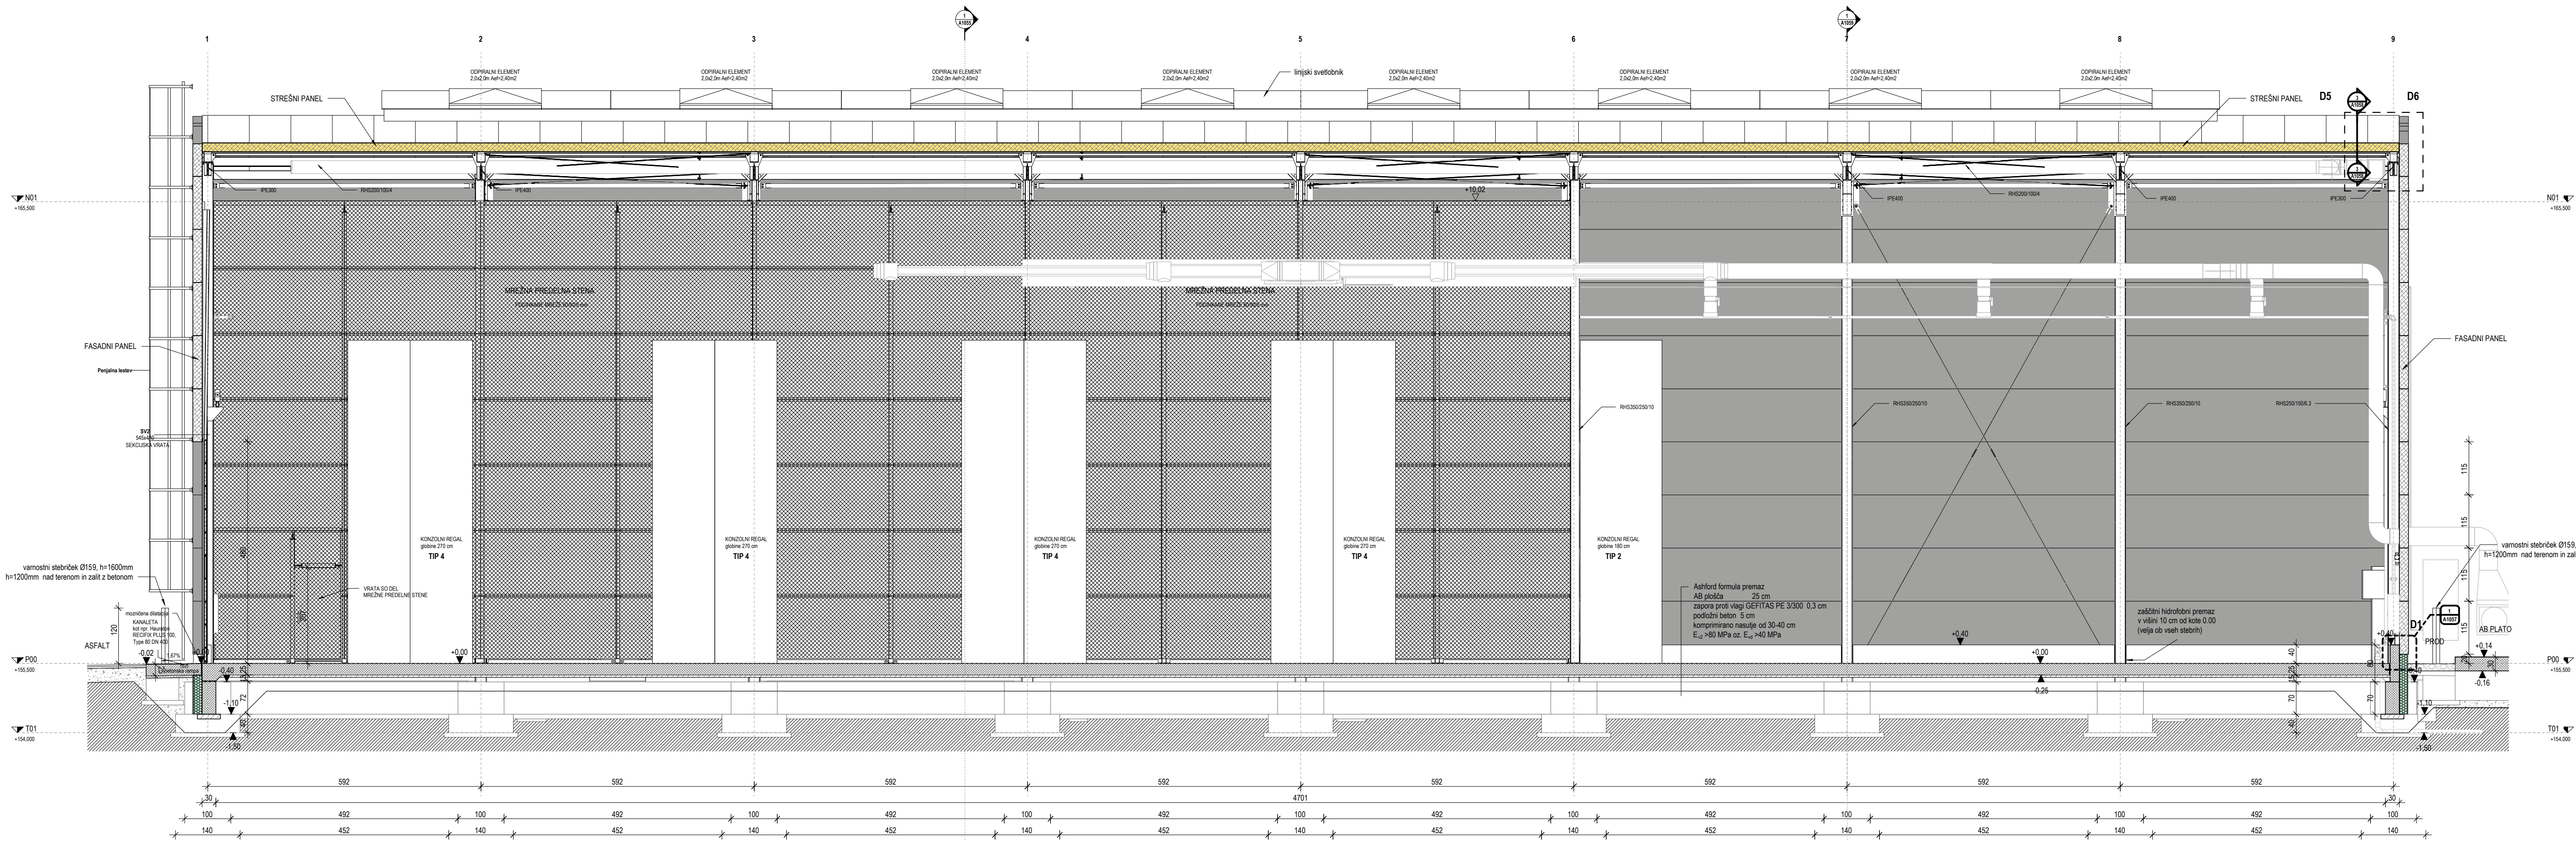

1 PRC 1-9
1:50

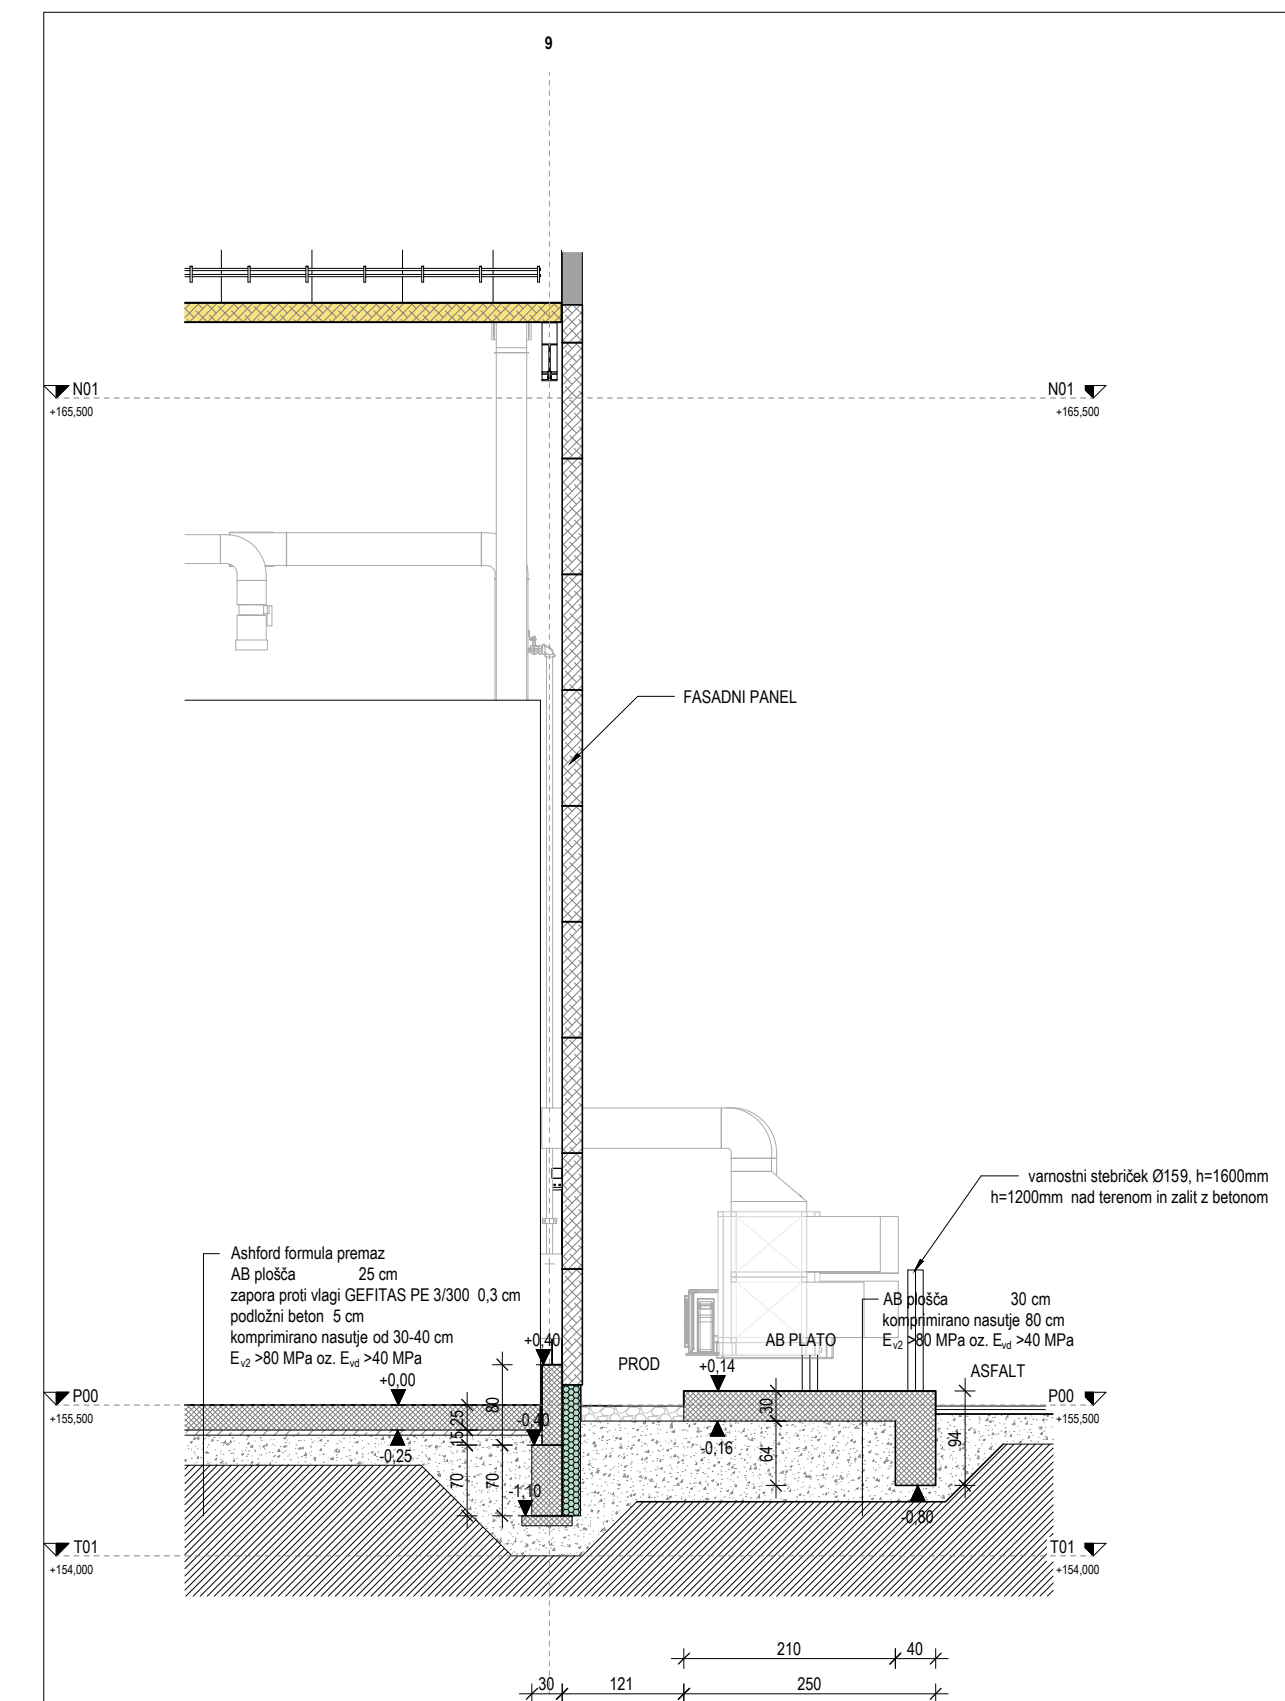


2 PRC 8-9
1:50

FASADA: IZOLACIJSKI FASADNI PANELI IZ OBOJESTRANSKE POCINKANE IN BARVANE PLOČEVINE Z JEDROM IZ NEGORLJIVE MINERALNE VOLNE, DEBELINE 20 cm. POŽARNA ODOPORNOST EI-120 IN REAKCIJA NA OGENJ A2-s1, d0 PO STANDARDU EN 13501-1, TOPLOTNA PREHODNOST 0,19 W/m²K, V BARVI RAL 9006 IN RAL 9007 ZUNAJ IN RAL 9002 ZNOTRAJ

FASDNI COKEL DO VIŠINE +20 cm: TANKOSLOJNI OMET V SVI BARVI TOPLLOTNA IZOLACIJA XPS DEBELINE 18 cm HIDROIZOLACIJA 0,5 cm AB PARAPET 20 cm

STREHA: IZOLACIJSKI STREŠNI PANELI IZ OBOJESTRANSKE POCINKANE IN BARVANE PLOČEVINE Z JEDROM IZ NEGORLJIVE MINERALNE VOLNE, DEBELINE 20 cm. POŽARNA ODOPORNOST EI-120 IN REAKCIJA NA OGENJ A2-s1, d0 PO STANDARDU EN 13501-1, TOPLOTNA PREHODNOST 0,19 W/m²K, V BARVI RAL 9006 IN RAL 9002 ZNOTRAJ

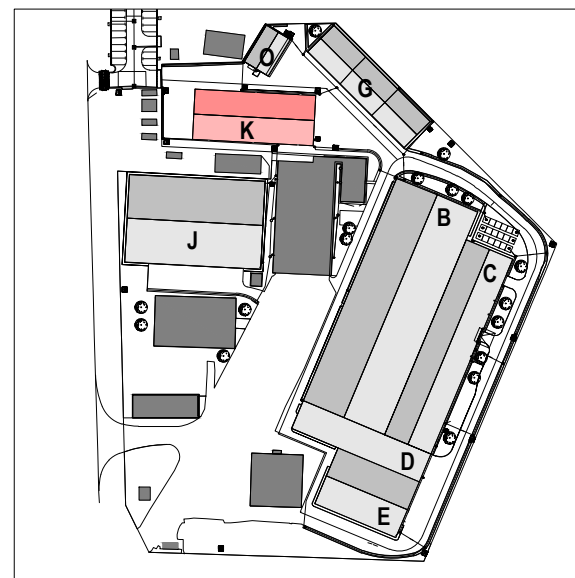

LEGENDA:
ARMIRANI BETON
FASADNI PANEL
XPS
PODLOŽNI BETON

±0.00 = 155,50 mm

A		Dodan zunanji AB plato za strojno opremo		16.03.2026	
Sprememba:		Opis spremembe:		Datum spr.:	
Investitor:		Objekt:		Podpis:	
Naročnik:		UREDITEV INFRASTRUKTURE IN OBJEKTOV NA OBMOČJU ZUNANJEGA SKLADIŠČA NEK		Del objekta/sistema:	
Projektant:		IBE, d.d., svetovanje, projektiranje in inženiring Ljubljana, Slovenija		Vrsta dokumentacije:	
Vodja projekta:		Petra Spalč, univ. dipl. inž. arh.		Vsebina risbe(dokument):	
Proizvajalec:		Damjan Holc, univ. dipl. inž. arh.		PREZET PR C 1-9 IN PR C 8-9	
Izdelal:		Damjan Holc, univ. dipl. inž. arh.		Številka projekta:	
Datum izdelave:		Januar 2026		NEKZS-B056/386	
		Merilo:		Vrsta projekta:	
		As indicated		VG	
				Stran/ strani:	
				1/1	
				Identifikac. oznaka:	
				NEKZS--7A1054	