



1 PR 4 A-D
1:50

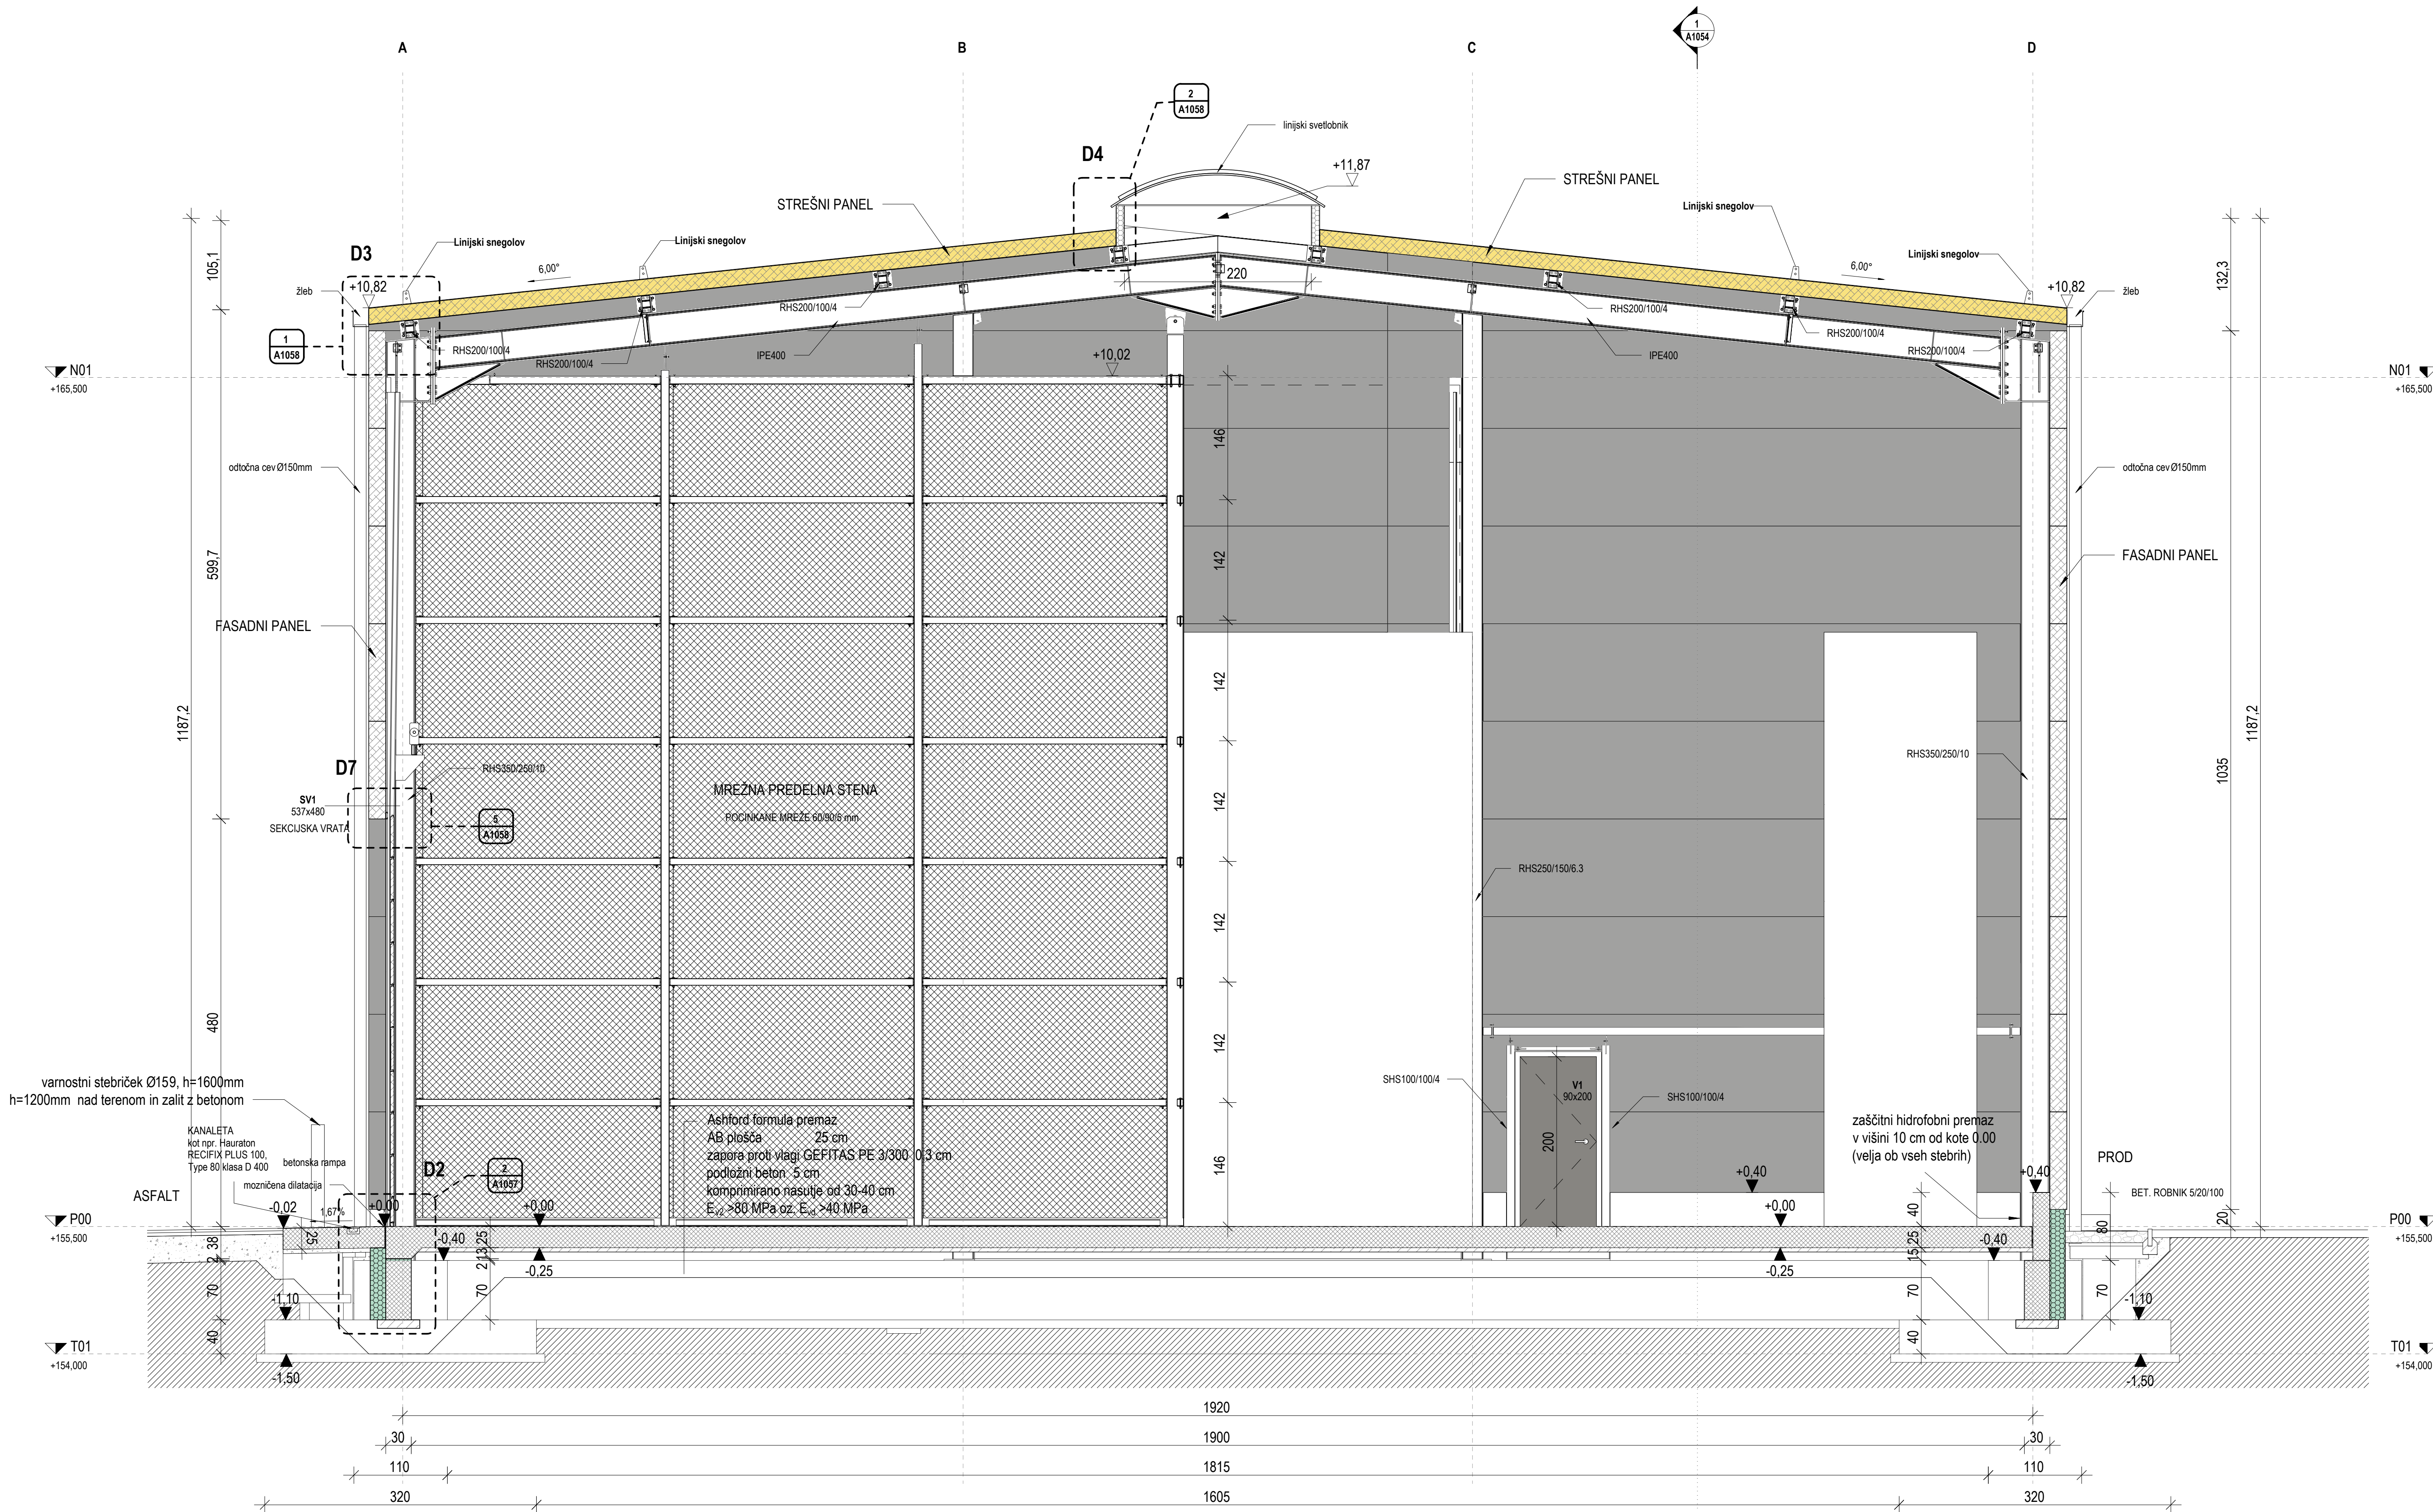

FASADA: IZOLACIJSKI FASADNI PANELI IZ OBOJESTRANSKE POCINKANE IN BARVANE PLOČEVINE Z JEDROM IZ NEGORLJIVE MINERALNE VOLNE, DEBELINE 20 cm, POŽARNA ODPORNOST EI-120 IN REAKCIJA NA OGENJ A2-s1, d0 PO STANDARDU EN 13501-1, TOPLOTNA PREHODNOST 0,19 W/m2K, V BARVI RAL 9006 IN RAL 9007 ZUNAJ IN RAL 9002 ZNOTRAJ

FASADNI COKEL DO VIŠINE +20 cm: TANKOSLOJNI OMET V SIVI BARVI
TOPLOTNA IZOLACIJA XPS debeline 18 cm
HIDROIZOLACIJA 0,5 cm
AB PARAPET 20 cm

STREHA: IZOLACIJSKI STREŠNI PANELI IZ OBOJESTRANSKE POCINKANE IN BARVANE PLOČEVINE Z JEDROM IZ NEGORLJIVE MINERALNE VOLNE, DEBELINE 20 cm, POŽARNA ODPORNOST EI-120 IN REAKCIJA NA OGENJ A2-s1, d0 PO STANDARDU EN 13501-1, TOPLOTNA PREHODNOST 0,19 W/m2K, V BARVI RAL 9006 ZUNAJ IN RAL 9002 ZNOTRAJ

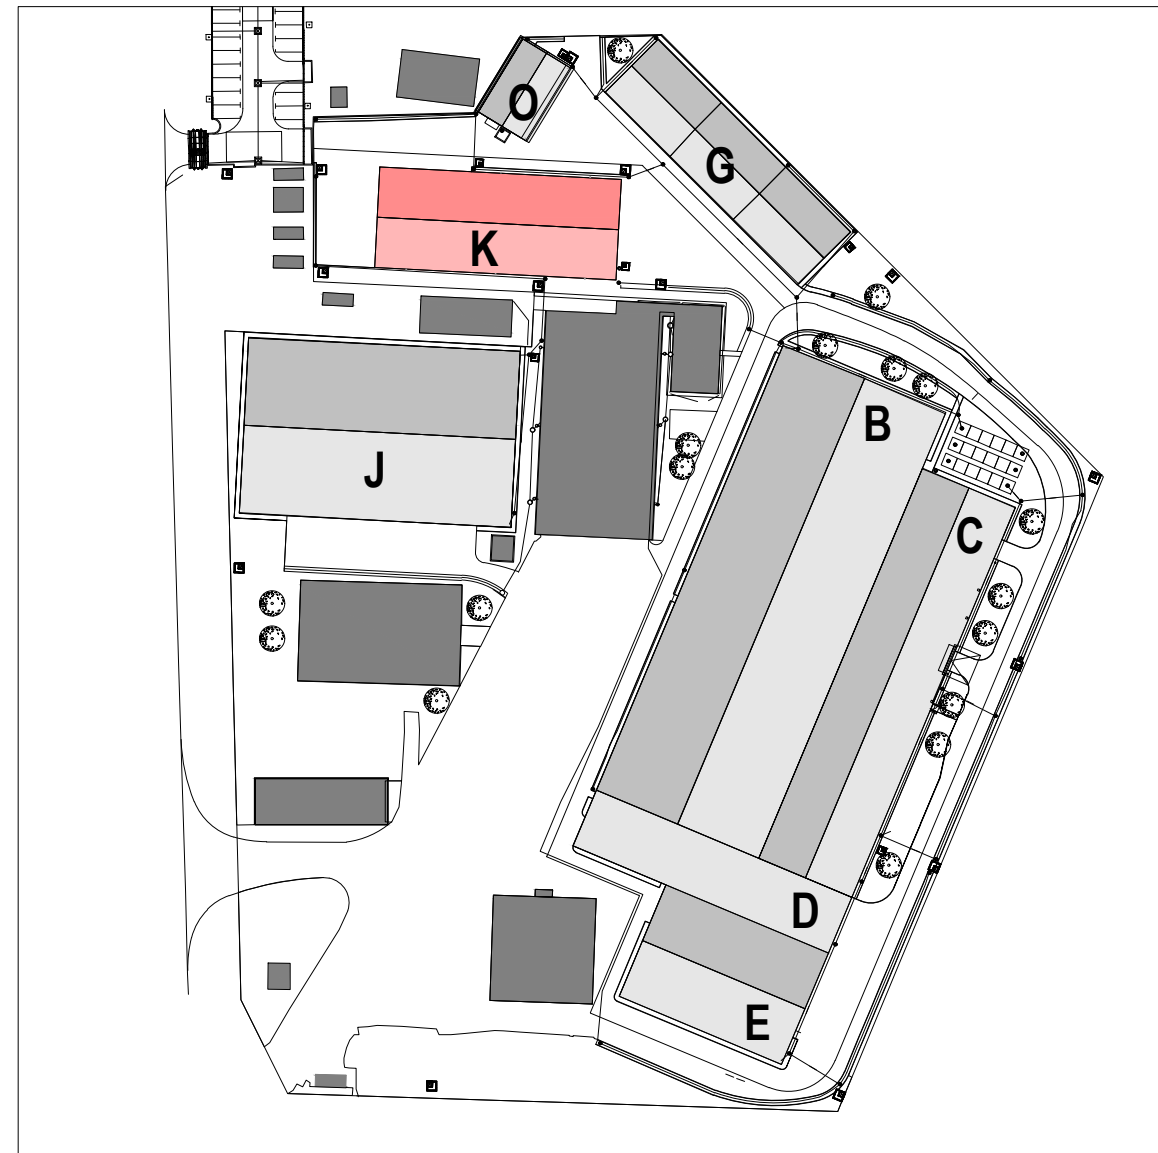

LEGENDA:	
	ARMIRANI BETON
	FASADNI PANEL
	XPS
	PODLOŽNI BETON

±0.00 = 155,50 mm

Sprememba: _____		Datum spr.: _____		Podpis: _____	
Investitor: _____ _____		Objekt: UREDITEV INFRASTRUKTURE IN OBJEKTOV NA OBMOČJU ZUNANJEGA SKLADIŠČA NEK			
Naročnik: _____ _____		Del objekta/sistema: OBJEKT K			
Projektant: _____ _____		Vrsta dokumentacije: 1 NAČRT S PODROČJA ARHITEKTURE			
IBE, d.d., svetovanje, projektiranje in inženiring Ljubljana, Slovenija					
		Vsebinska risbe(dokumenta): PREREZ PR 4 A-D			
	Ime in priimek:	Ident. št.:			
Vodja projektiranja:	Petra Spaič, univ. dipl. inž. arh.	ZAPS 1110 PA PPN			
Pooblaščen arhitekt:	Damjan Holc, univ. dipl. inž. arh.	ZAPS 1022 PA PPN			
			Številka projekta:	NEKZS-B056/386	Vrsta projekta: PZI
Izdelal:	Damjan Holc, univ. dipl. inž. arh.	ZAPS 1022 PA PPN	Klasifikac. oznaka:	VG	Stran/strani: 1/1
Datum izdelave:	januar 2026	Merilo: As indicated	Identifikac. oznaka:	NEKZS--7A1055	Spr.: _____