


List: 914 / 594 mm

17 Jun, 2024 - 06:21

Layout: G.11-132

S:\Projekti\2023\174 GOLO BRDO MEDVODE\06 P2\10.2.1 ZNG\02 GRAFIČNI DEL\2174 GOLO BRDO_2024_03_28.dwg

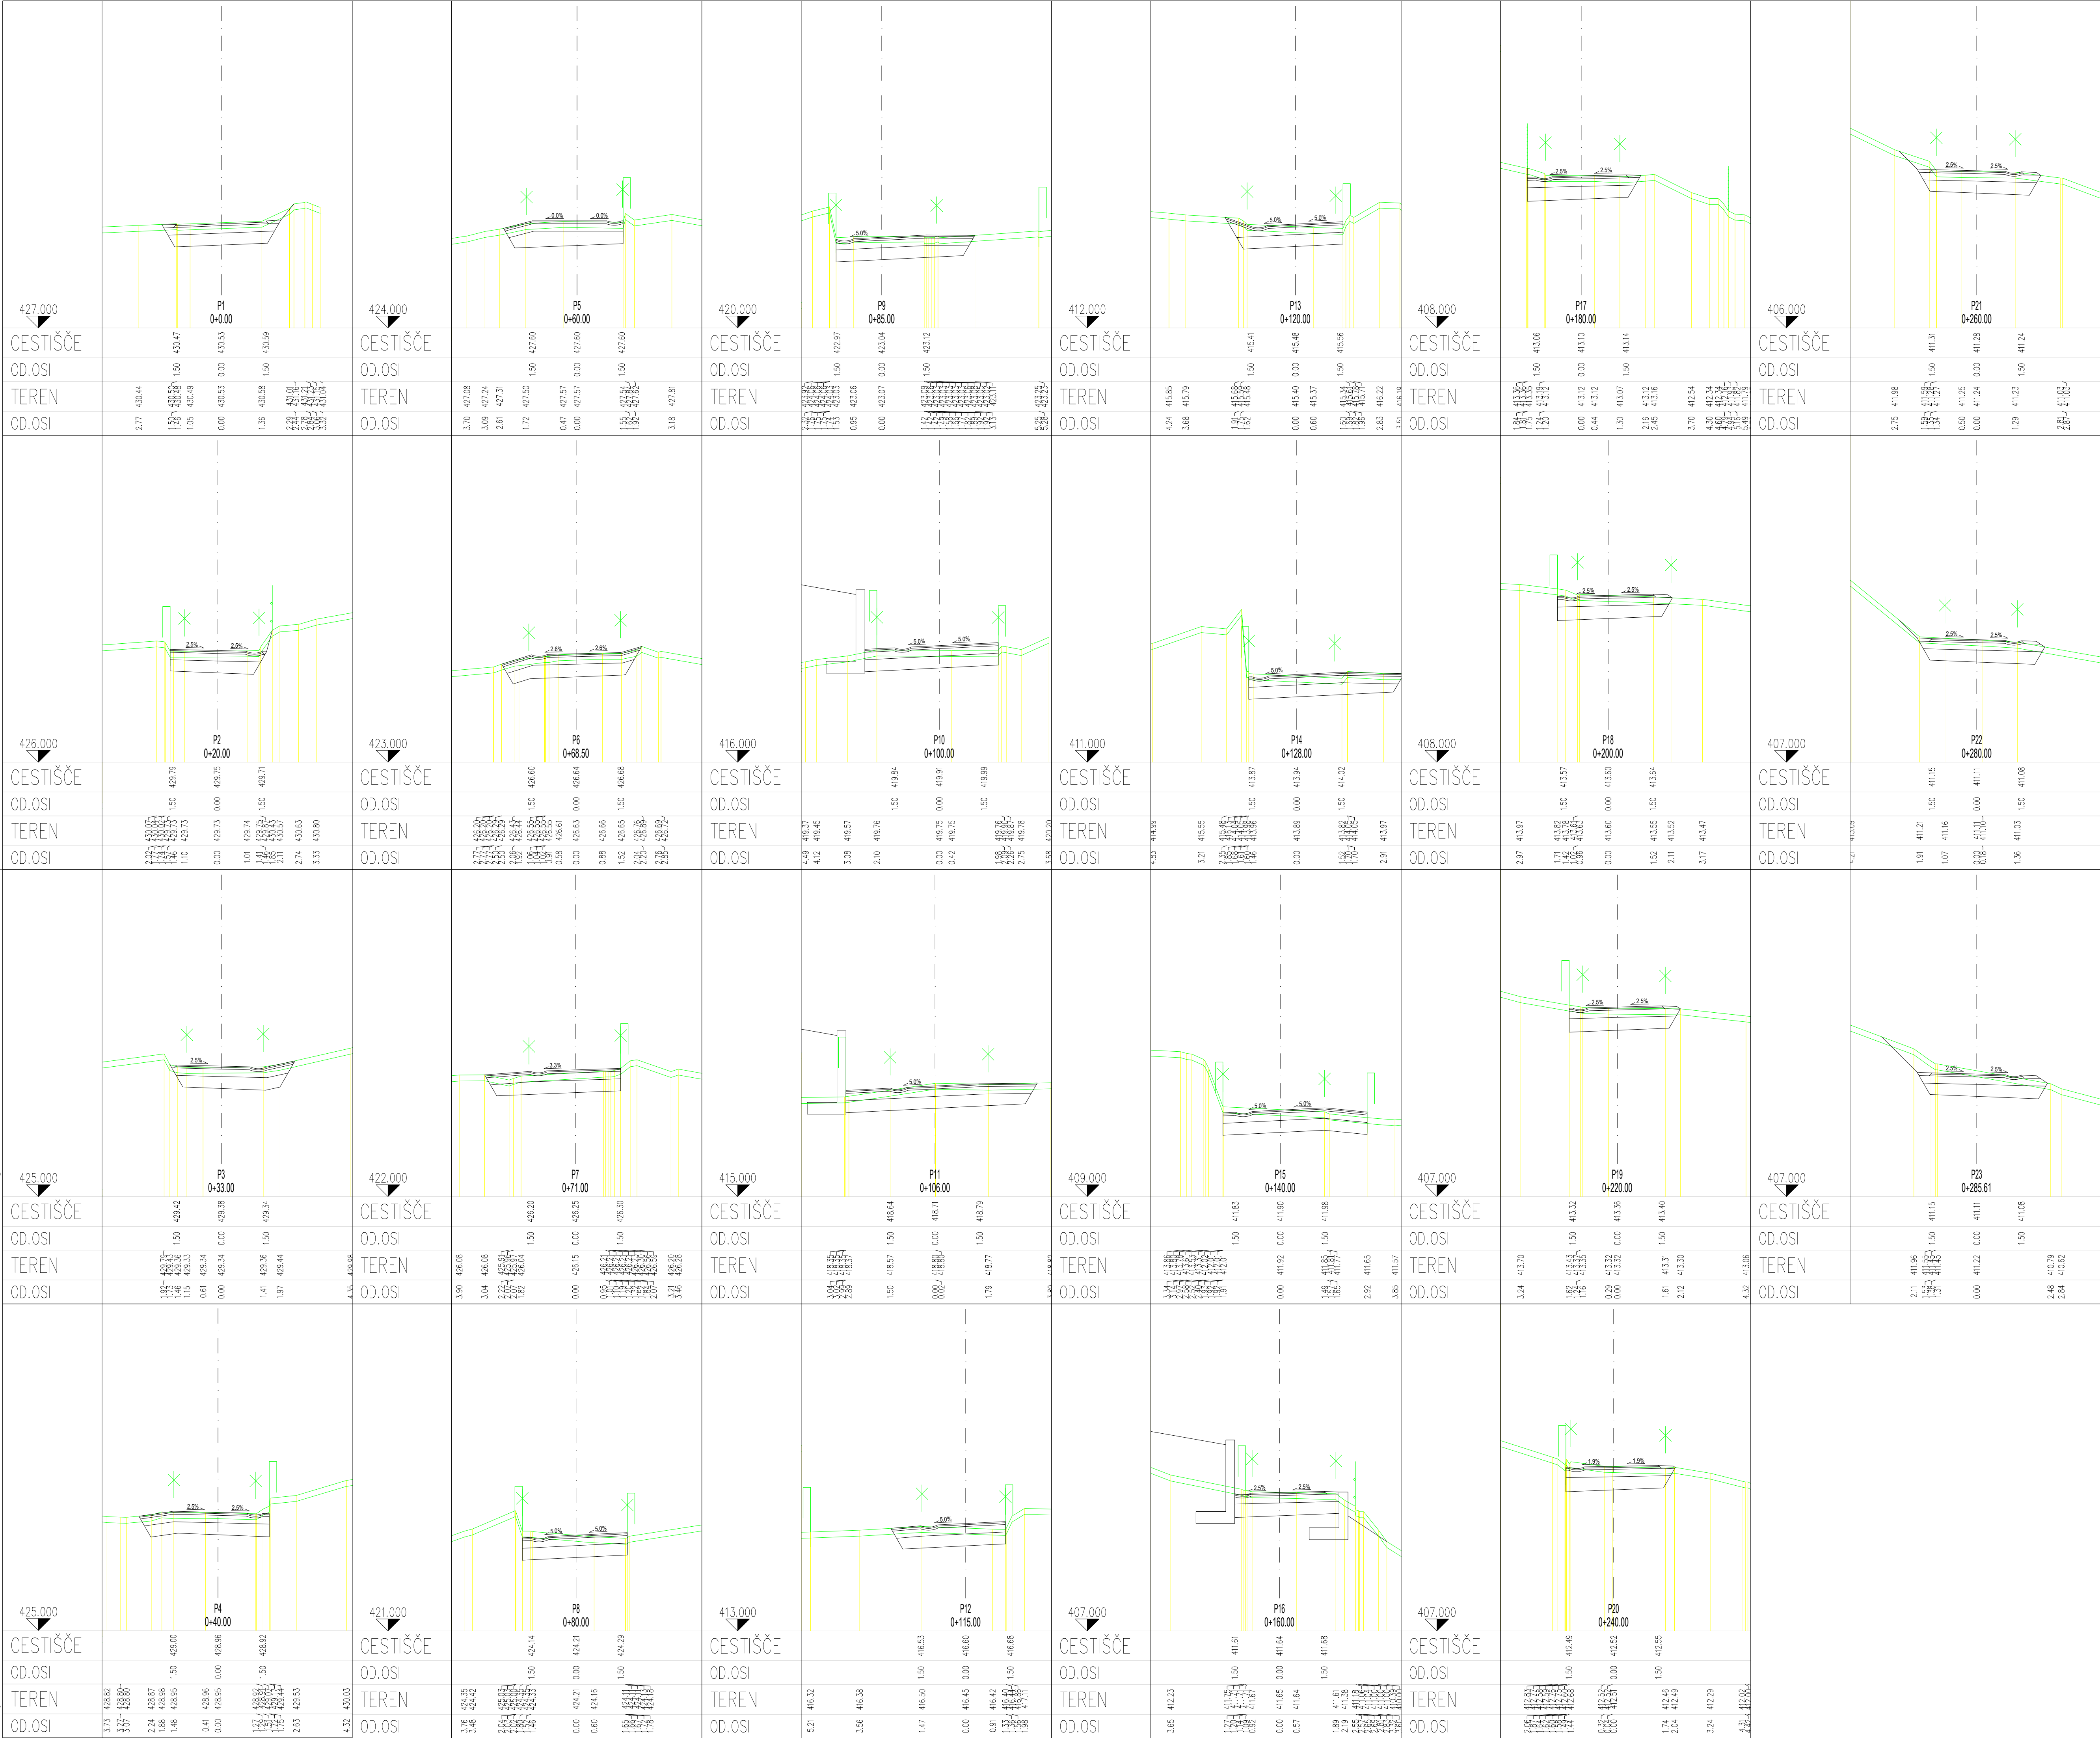

Rekonstrukcija JP-751697

Koordnatni sistem - D96/TM				LIST 1/1	
Naročnik/investitor :		Sprememba		Datum	
OBČINA MEDVODE					
Cesta komandanta Staneta 12					
1215 Medvode					