


List: 841 / 594 mm

17 Jun, 2024 - 06:17
Layout: G.6-106

S:\Projekti\2023\2174 GOLO BRDO MEDVODE\06 PZ10.2.1.ZNG\02 GRAFIČNI DEL\2174 GOLO BRDO_2024_03_28.dwg

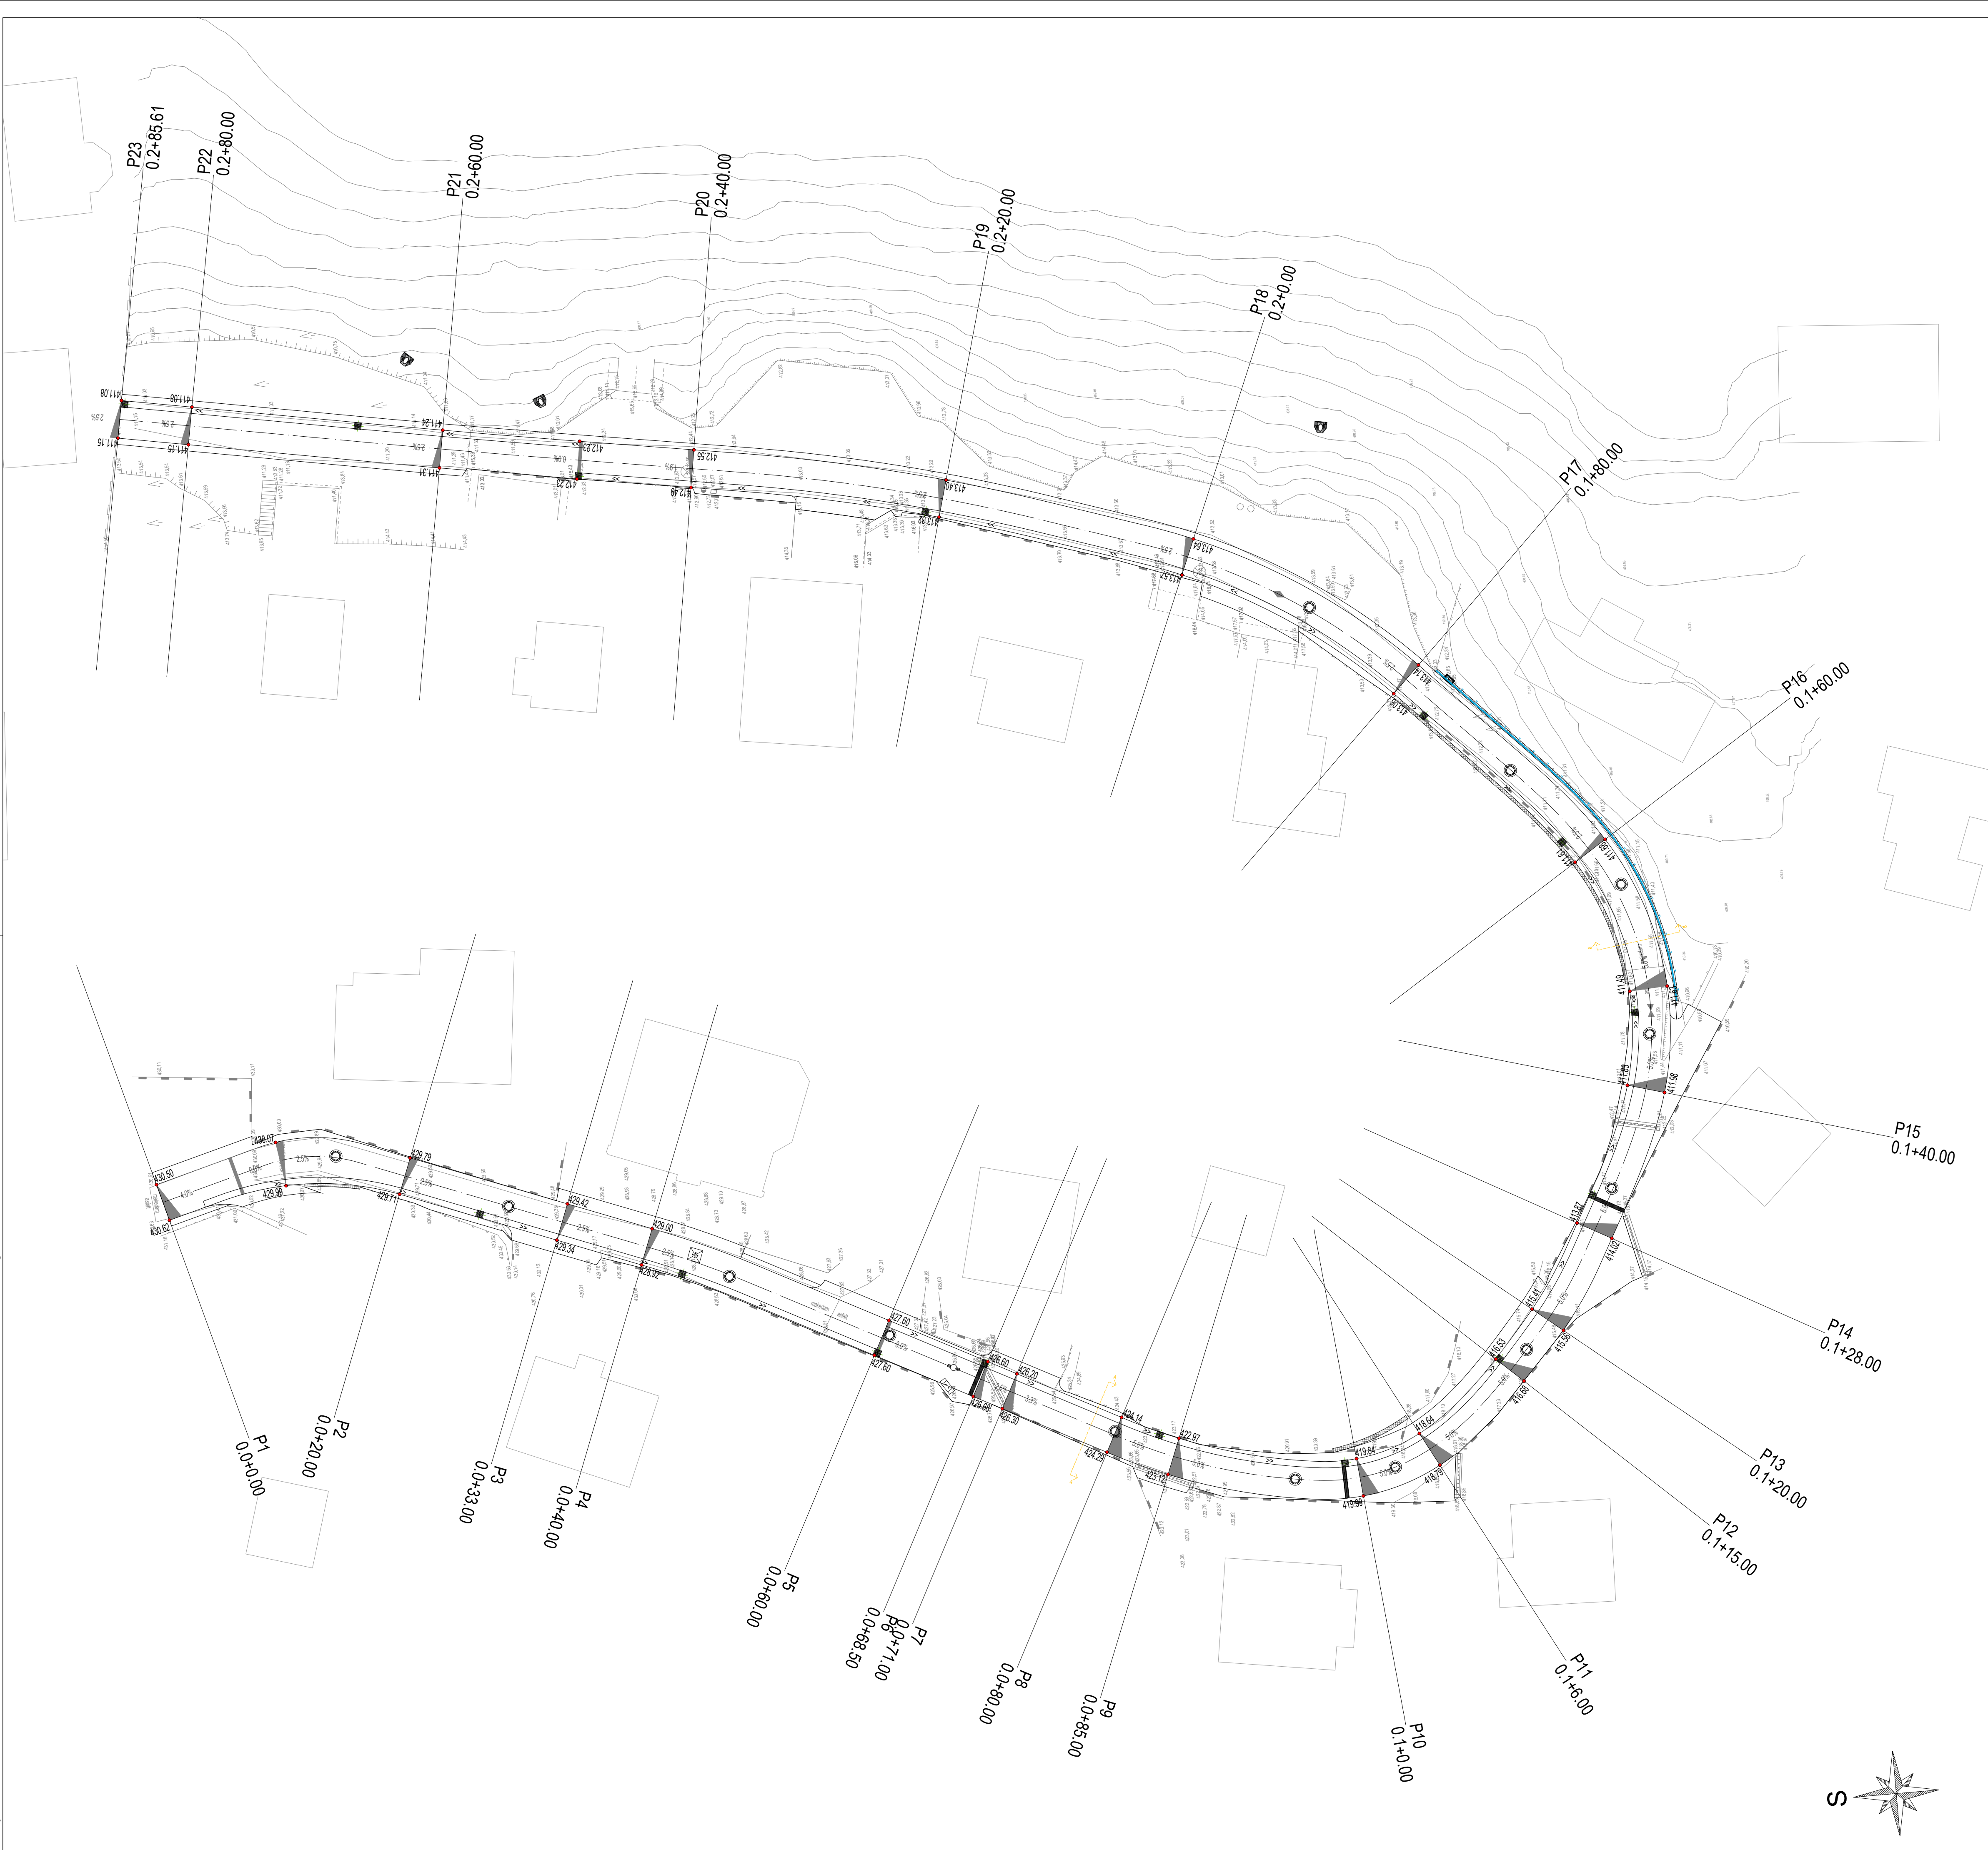

Rekonstrukcija JP-751697

LEGENDA:
414.02 • Višinska točka

Koordinatni sistem - D96/TM

Naročnik/investitor:		Spremembe		Datum	
OBČINA MEDVODE					
Cesta komandanta Staneta 12					
1215 Medvode					
Projektirano podjetje:		Naziv		Ident. št. QS	
K Projekt		ME in PRIMEX		Podpis	
Tbilisajska cesta 61, 1000 Ljubljana		VP: Miha Rihar, u.d.i.g.		G-4017	
IZS: 1810		VN: Miha Rihar, u.d.i.g.		G-4017	
tel: 014769-289		Sodnevlec: Jan Kalar, d.i.g. (UN)			
fax: 014769-305		Sodnevlec:			
Objektifikacija:		Rekonstrukcija javne poti JP-751697 skozi naselje		Št. proj.:	
Del objekta:		Golo Brdo v občini Medvode		Št. načrta:	
Vrsta risbe:		VIŠINSKA SITUACIJA		Šifra CC:	
Vrsta projekta:		PZ1		Datum:	
Št. odoska:		Arhivska št.:		Šifra risbe:	
751697		004.2101		106	
Št. priloge:		G.6.2		Ident. št. risbe:	
				2174-23/G.6.2	

List 1/1