


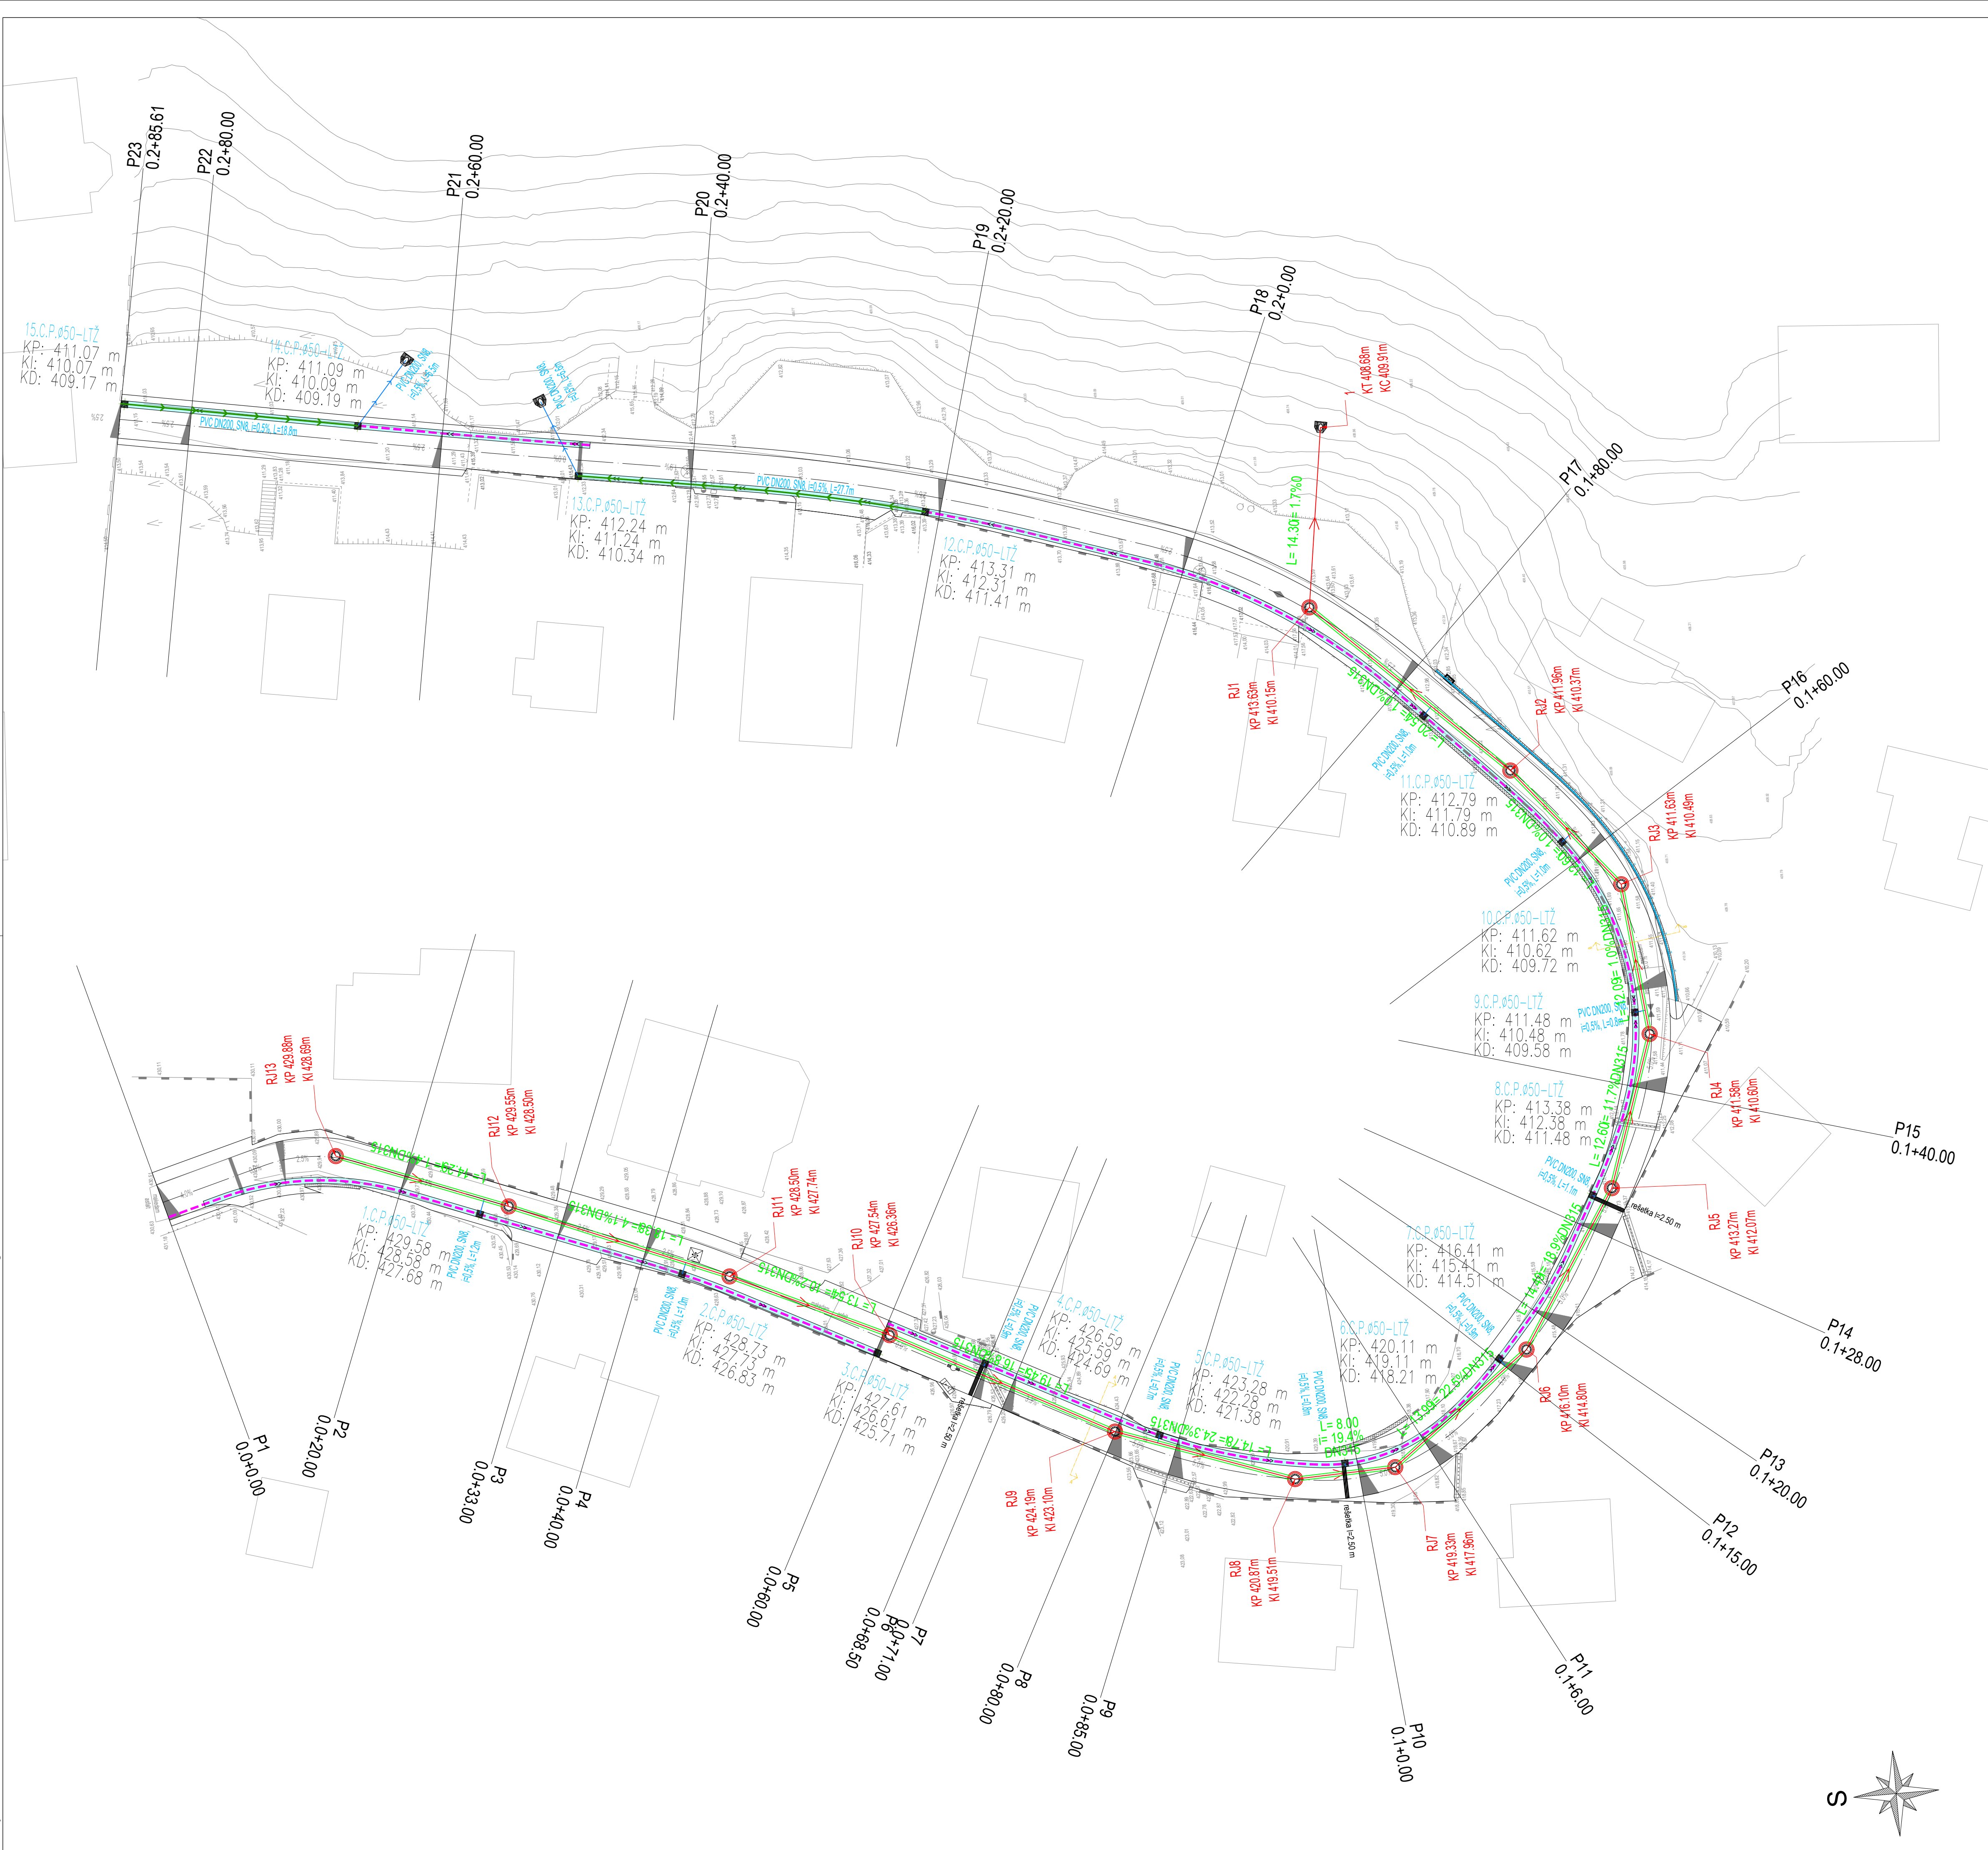

Rekonstrukcija JP-751697

LEGENDA:

- Meteorološki kanal (GRP DN315mm, SN8) - PREDVIDENA
- PVC povezava (PVC DN200mm, SN8, i=0.5%) - PREDVIDENA
- Revizijski jašek (GRP Ø100cm) - PREDVIDENA
- Cestni požarnik z LTŽ rešetko (PE Ø50cm) - PREDVIDENA
- Drenažna PVC cev DN110 mm - PREDVIDENA

Koordinatni sistem - D96/TM			
Naročnik/Investitor:			
OBČINA MEDVODE			
Cesta komandanta Staneta 12			
1215 Medvode			
Projektirano podjetje:			
K Projekt			
Tbilijajska cesta 61, 1000 Ljubljana			
IZS: 1810			
tel: 014769-289			
fax: 014769-305			
Naziv:			
ME in PRIMEX			
VP:			
Miha Rihar, u.d.i.g.			
VN:			
Miha Rihar, u.d.i.g.			
Sodnevnik:			
Jan Kalar, d.i.g. (UN)			
Sodnevnik:			
Sodnevnik:			
Objektifikacija:			
Rekonstrukcija javne poti JP-751697 skozi naselje			
Golo Brdo v občini Medvode			
Del objekta:			
Slika CC: 2112			
Vrsta risbe:			
SITUACIJA METEORNE ODVODNJE			
Vrsta načrta:			
0/2/1 - ZBIRNI NAČRT GRADBENIŠTVA			
» Rekonstrukcija ceste «			
Vrsta projekta:			
PZI			
Merilo:			
1:250			
Datum:			
junij 2024			
St. odseka:			
Arhivska št.:			
Fazirajski:			
Slika risbe:			
751697			
St. priloge:			
G.7			
Ident. št. risbe:			
2174-23/G.7			