


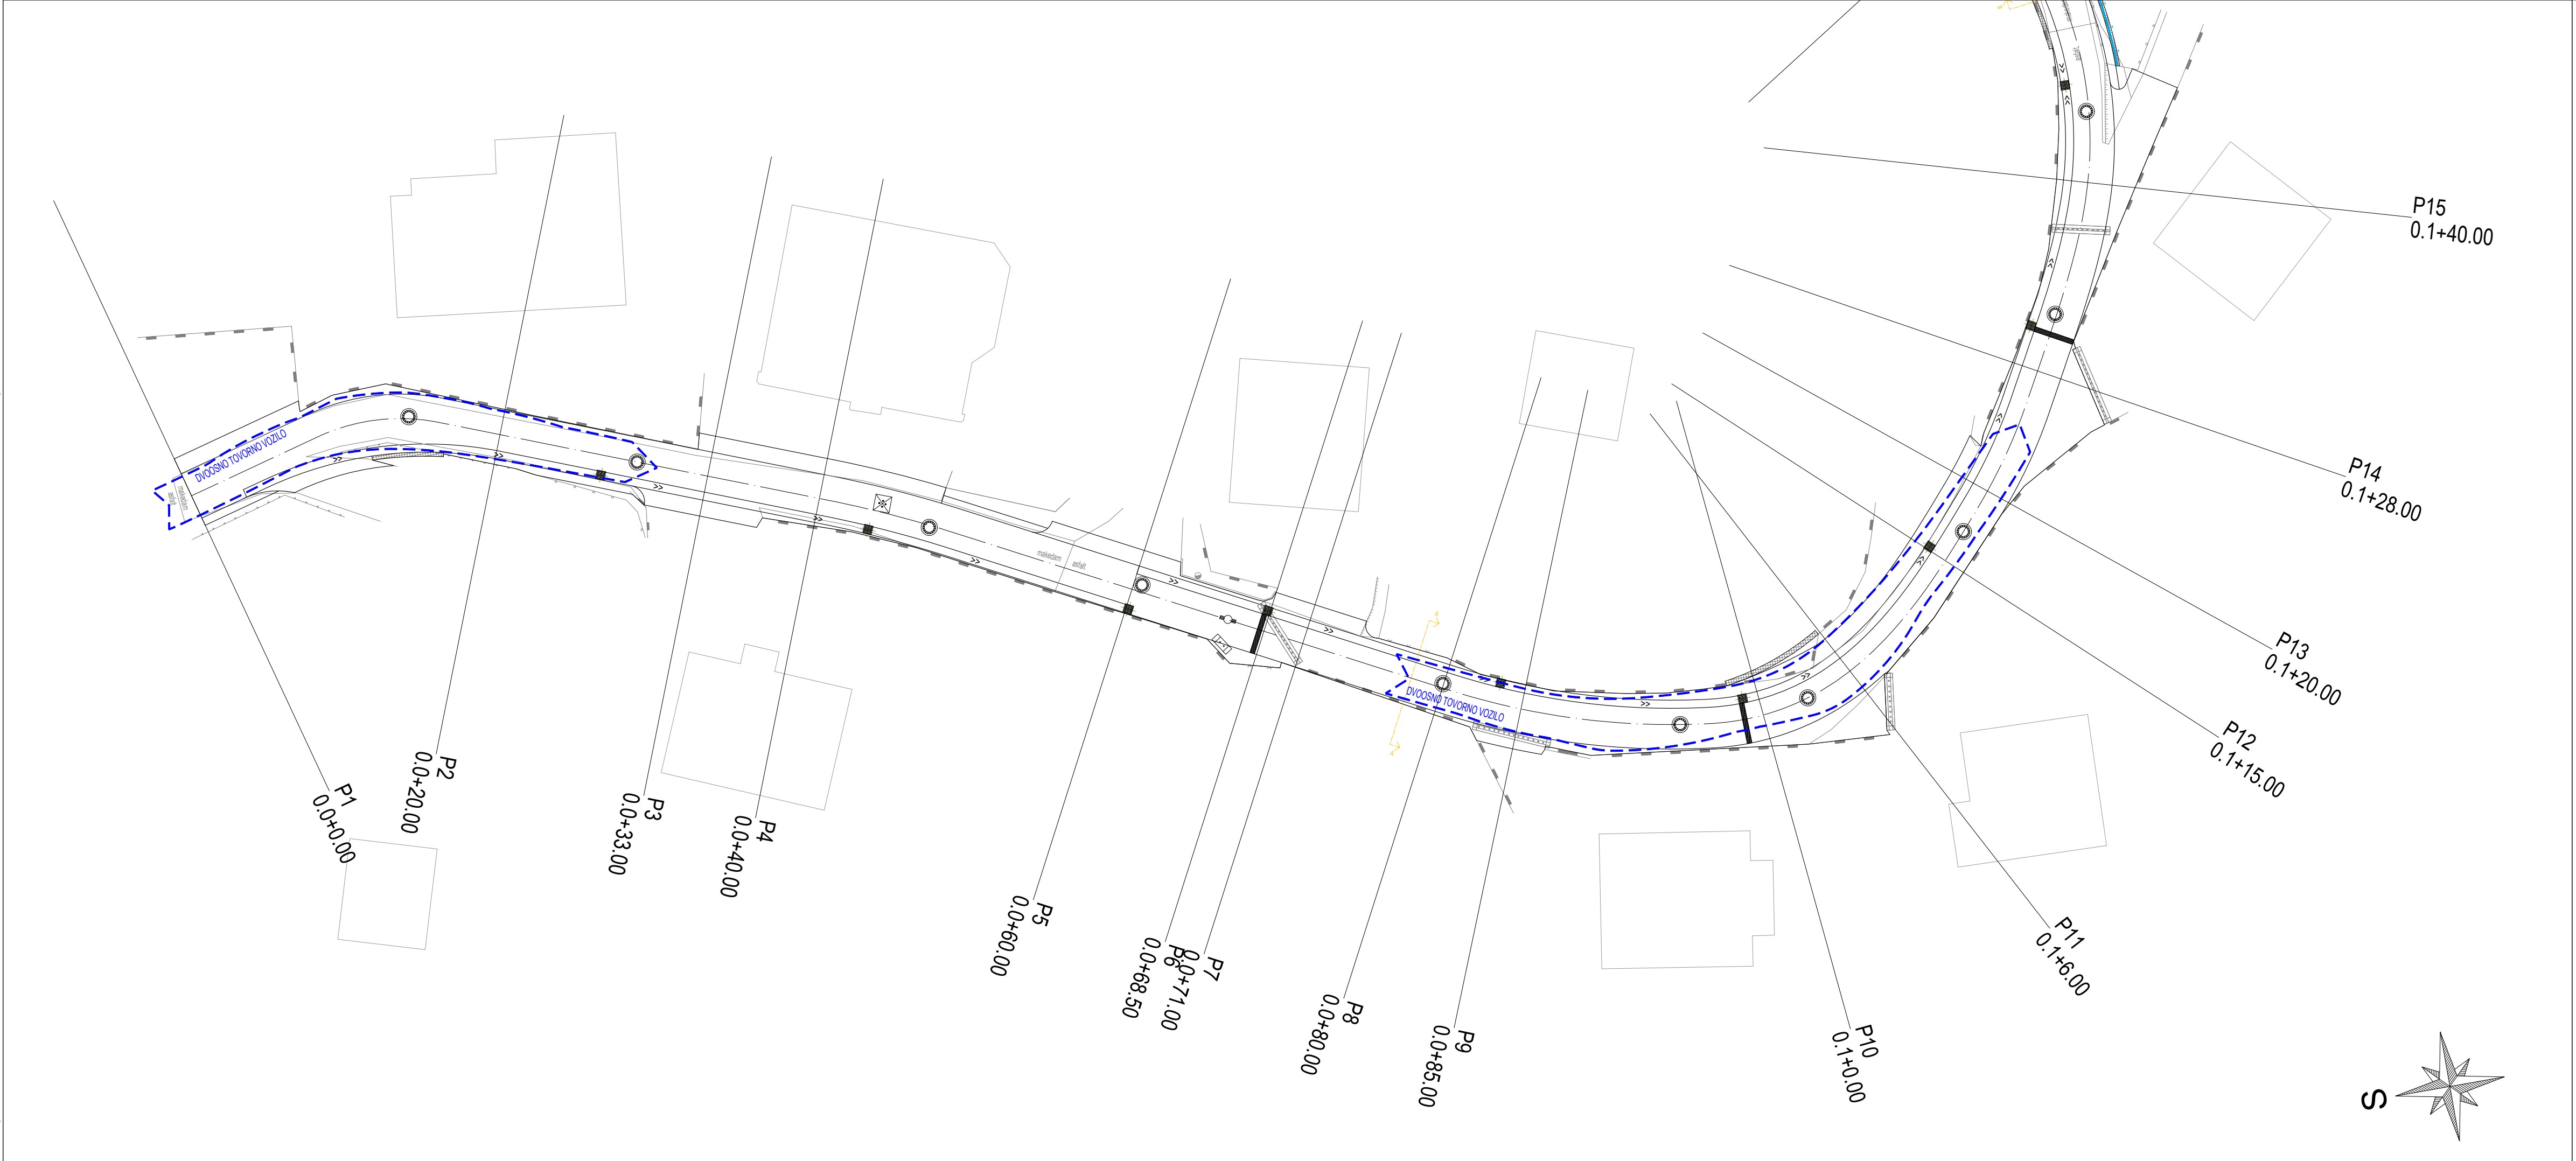

Rekonstrukcija JP-751697

LEGENDA:
Dinamične traktise oz. krivulje sledi zavijanja
----- Dvoosno tovorno vozilo (npr. gasilsko vozilo, vozilo za odvoz smeti, ipd.)

Koordinatni sistem - D96/TM

List 1/1

Naročnik/Investitor :		Spremembe		Datum	
OBČINA MEDVODE					
Cesta komandanta Staneta 12					
1215 Medvode					
Projektivno podjetje :		NAZIV		IME in PRIIMEK	
K Projekt L		VP :		Miha Rihar, u.d.i.g.	
Tbilisijjska cesta 61, 1000 Ljubljana		VN :		Miha Rihar, u.d.i.g.	
IZS: 1810		Sodelavec :		Jan Kalar, d.i.g. (UN)	
tel: 01/4769-289		Sodelavec :			
fax: 01/4769-305		Sodelavec :			
Objekt/lokacija:		Rekonstrukcija javne poti JP-751697 skozi naselje Golo Brdo v občini Medvode		Št. proj. :	
Del objekta :				U12/2174-23	
Vsebina risbe :		SITUACIJA PREVOZNOSTI		Št. načrta :	
Vrsta projekta :		PZI		2174-23	
Merilo :		1:250		Šifra CC :	
Datum :		junij 2024		2112	
Vrsta načrta :		0/2/1 - ZBIRNI NAČRT GRADBENIŠTV		» Rekonstrukcija ceste «	
Št. odseka :		Arhivska št.:		Faza/objekt:	
751697		004.2101		Šifra risbe:	
Št. priloge :		G.9		Črna koda arhiva:	
				Ident. št. risbe :	
				2174-23/G.9	