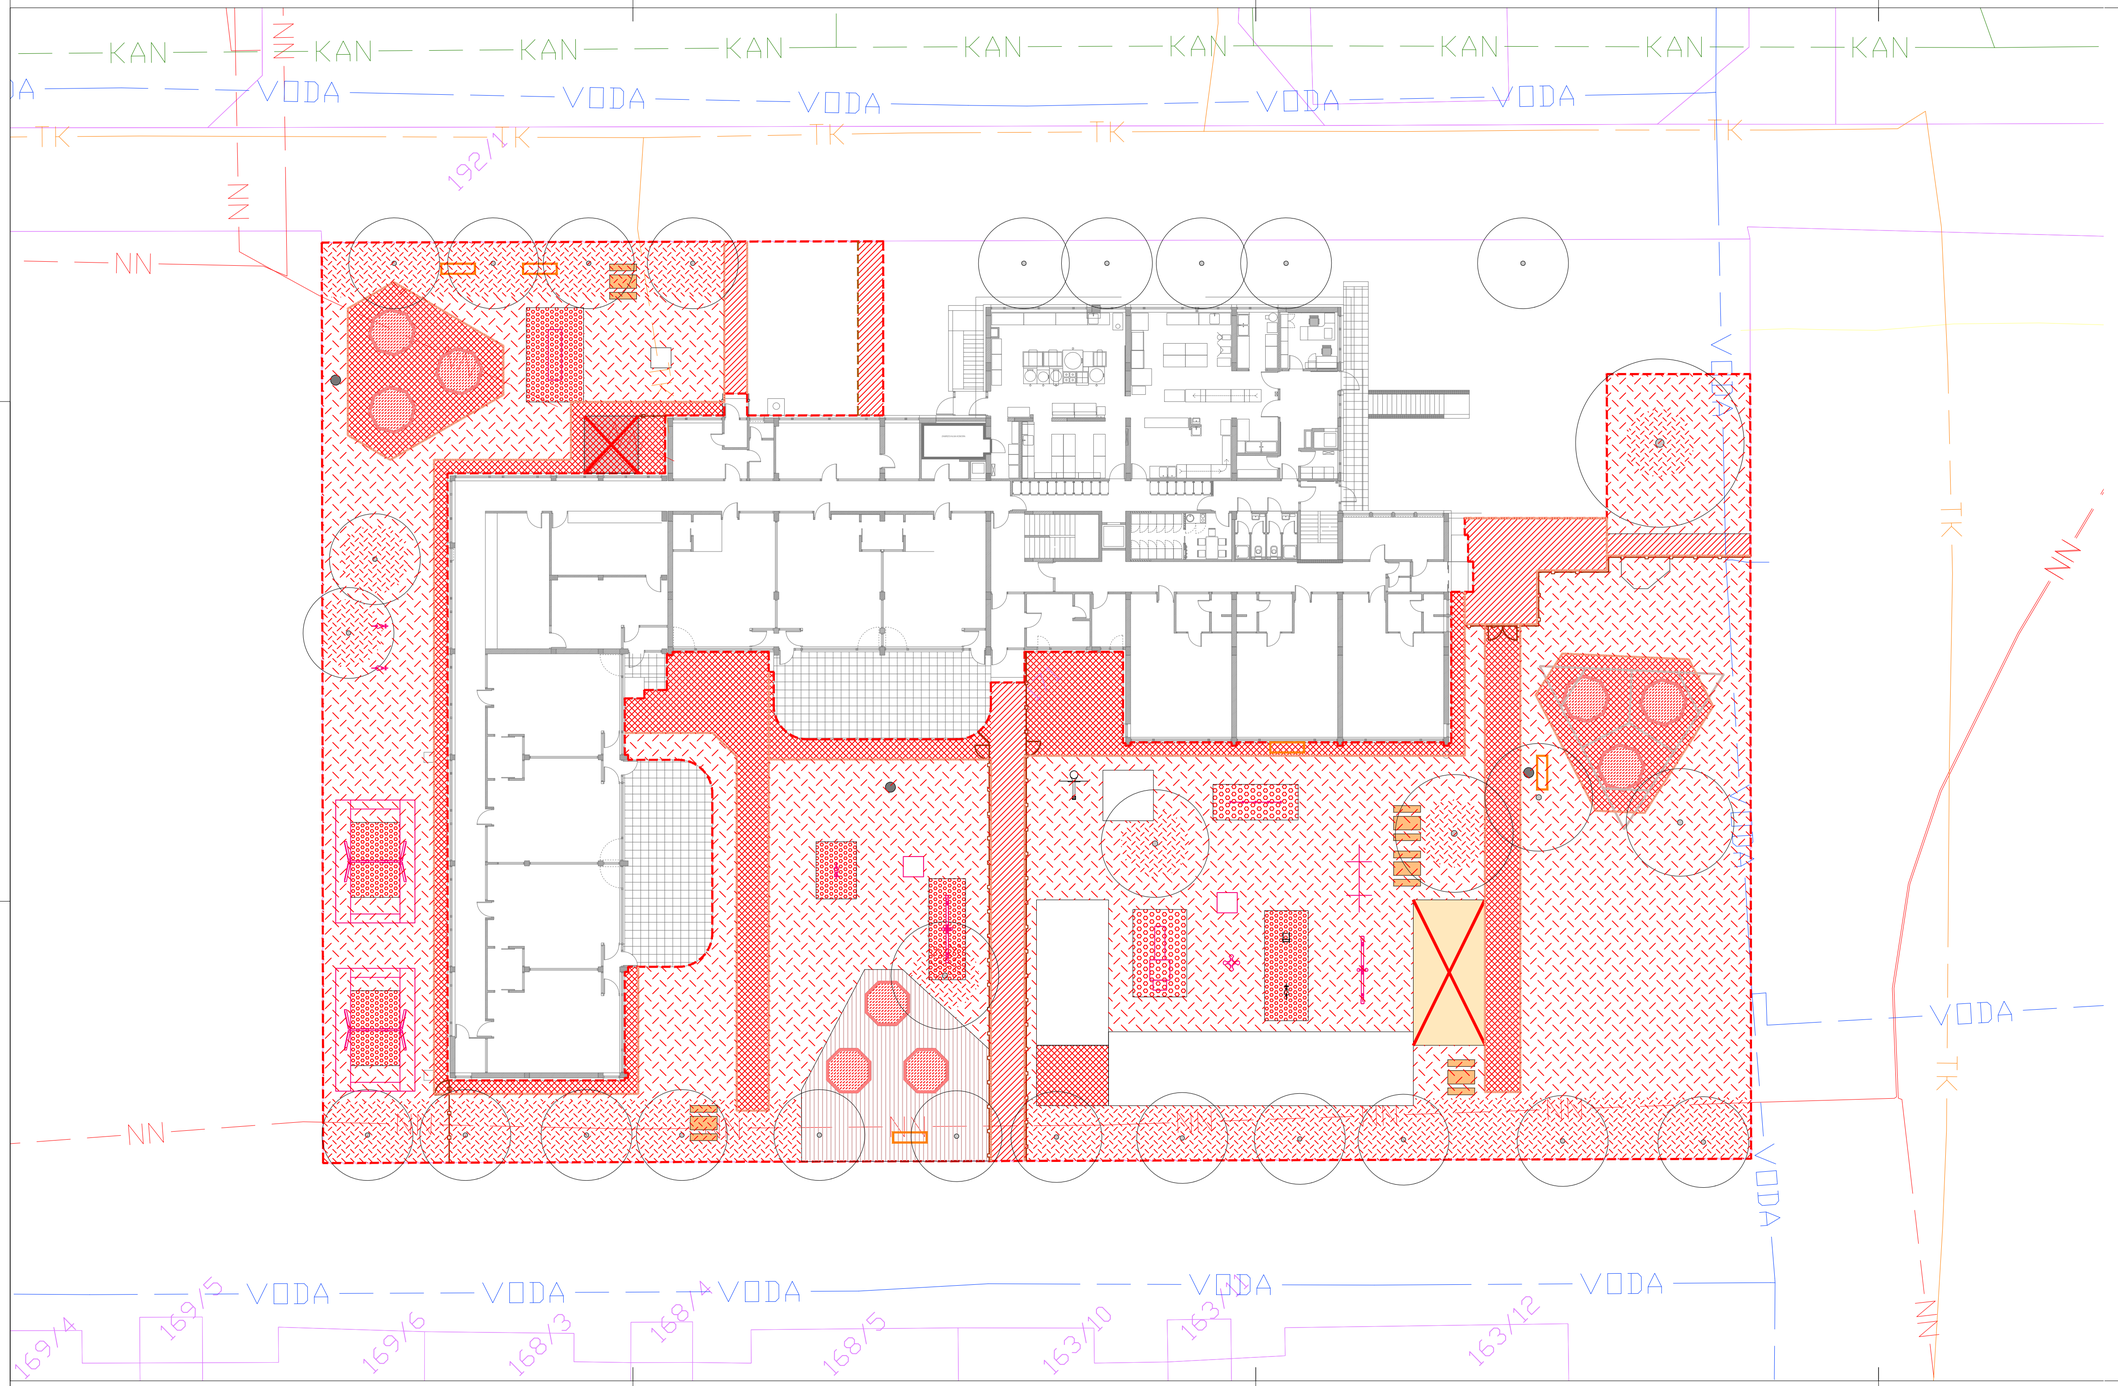



Legenda:


- zemljišče za gradnjo
- zarez asfalta
- odstranitev tlakovane poti, površine / asfalt
- odstranitev tlakovane poti, površine / prane plošče
- odstranitev varnostnih podlag / EPDM plošče
- odstranitev varnostnih podlag / travne rešetke iz gume
- odstranitev utrjene poti, površine / prodec, drobljenec
- izkop in skladiščenje mivke iz peskovnika
- odstranitev obrobe / betonski robnik
- odstranitev obrobe peskovnika / beton, EPDM
- odstranitev pergole nad peskovnikom / les
- odstranitev klopi / kovina
- odstranitev in skladiščenje sestava mize in klopi / les
- odstranitev koša za smeti / kovina, les
- odstranitev in skladiščenje sestava mize in klopi / les
- odstranitev nadstreška vključno s tlaki, zidcem, opremo in temelji
- odstranitev lope
- odstranitev panelne ograje
- odstranitev vrat panelne ograje
- odriv rodovitne prsti
- odriv rodovitne prsti na območju drevesnih korenin

opombe	Mere je potrebno preveriti na terenu! Vse spremembe je potrebno uskladiti s projektanti! Zasnova je izdelana na osnovi katastrskega načrta! Ob izvedbi lahko pride do odstopanj od realnega stanja!

adkrajine d.o.o. krajinsko arhitekturno projektiranje
kneza koclja ulica 59 | 1000 ljubljana
386 1 518 73 90 | 386 1 41 793 160
www.adkrajine.si | info@adkrajine.si

objekt	Igralne površine vrtca Najdihojca v Kranju
investitor	Kranjski vrtci Nikole Tesle 4, 4000 Kranj
vrsta projekta	PZI
št.projekta	08-01/26
vrsta načrta	0 10 NAČRT KRAJINSKE ARHITEKTURE
številka načrta	08-01/26
odgovorni vodja projekta	DAMJAN ČERNE, univ.dipl.inž.kraj.arh., ZAPS 1249 PKA
odgovorni projektant	DAMJAN ČERNE, univ.dipl.inž.kraj.arh., ZAPS 1249 PKA
avtorji	dr. ANDREJA ZAPUŠEK ČERNE, univ.dipl.inž.kraj.arh. DAMJAN ČERNE, univ.dipl.inž.kraj.arh., PKA ZAPS 1249
vsebina risbe	**Situacija rušitev in odstranitev**
merilo	**1:200**
št.lista	**1**
datum	avgust 2026

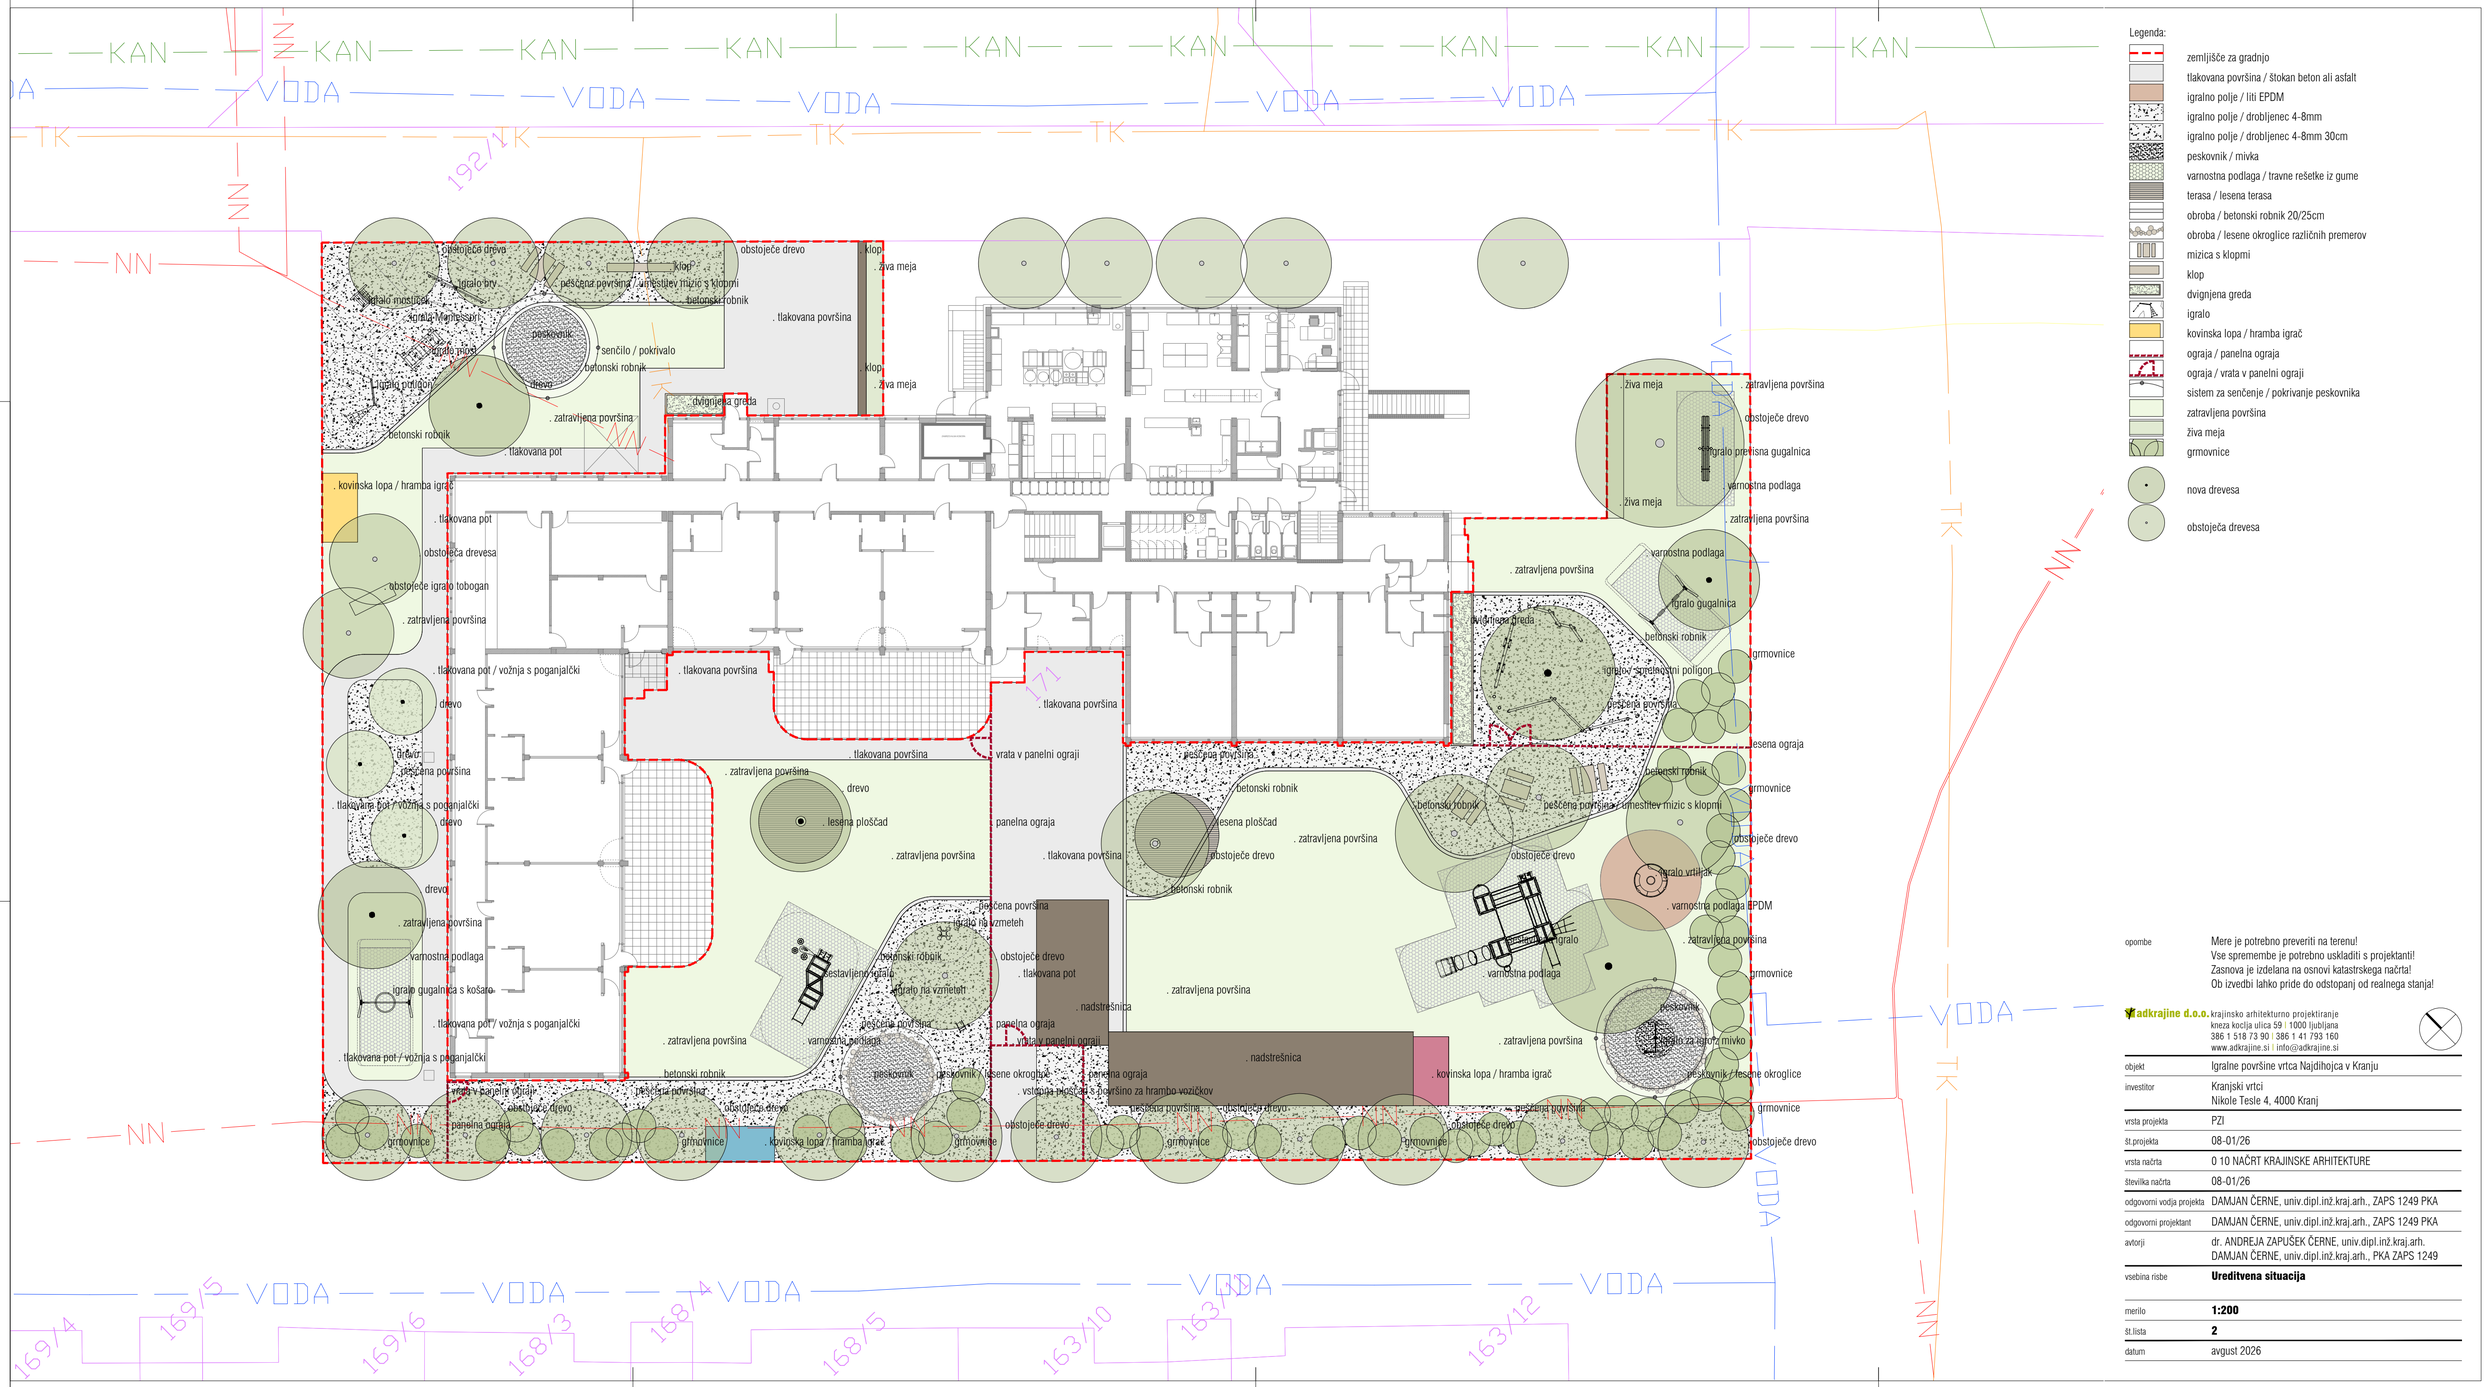
KAN
VODA
TK
NN
obstoječe drevo
klop
. živa meja
igralo bitv
pešćena površina / umestitev mizic s klopmi
betonski robnik
. tlakovana površina
igralo mostiček
igralo labirint
peskovnik
senčilo / pokrivalo
igralo most
drevo
. klop
igralni poligon
dvignjena greda
. zatravljena površina
. tlakovana pot
. kovinska lopa / hramba igrač
obstoječa drevesa
obstoječe igralo tobogan
. tlakovana pot / vožnja s poganjalčki
vrata v panelni ograji
lesena ploščad
panelna ograja
. nadstrešnica
. kovinska lopa / hramba igrač
. lesena ograja
. vstopna ploščad s površino za hrambo vozičkov
. pešćena površina
. betonski robnik
. peskovnik / lesene okrogline
. grmovnice
. obstoječe drevo
. varnostna podlaga
. varnostna podlaga EPDM
. igralo gugalnica s košaro
. igralo na vzmeteh
. sestavljeno igralo
. igralo vrtiljak
. igralo za igro z mivko
. igralo gugalnica
. igralo pretisna gugalnica
. igralov sprehajalni poligon
. obstoječe igralo
. obstoječa ograja
. obstoječa pot
. obstoječa stopnica
. obstoječa klančina
. obstoječa lopa
. obstoječa kolesarnica
. obstoječa kanalizacija
. obstoječa vodovodna cev
. obstoječa električna omarica
. obstoječa telefonska omarica
. obstoječa svetilka
. obstoječa klop
. obstoječa koš za smeti
. obstoječa pitna fontana
. obstoječa umetnina
. obstoječa spomenik
. obstoječa cerkev
. obstoječa kapelica
. obstoječa križ
. obstoječa grobnica
. obstoječa pokopališče
. obstoječa mrtvašnica
. obstoječa vodnjak
. obstoječa cisterna
. obstoječa rezervoar
. obstoječa črpalka
. obstoječa vodomet
. obstoječa fontana
. obstoječa bazen
. obstoječa kopališče
. obstoječa plaža
. obstoječa pristanišče
. obstoječa mola
. obstoječa valobran
. obstoječa svetilnik
. obstoječa plovna pot
. obstoječa vodna pot
. obstoječa vodna površina
. obstoječa vodna ograja
. obstoječa vodna stopnica
. obstoječa vodna klančina
. obstoječa vodna lopa
. obstoječa vodna kolesarnica
. obstoječa vodna kanalizacija
. obstoječa vodna vodovodna cev
. obstoječa vodna električna omarica
. obstoječa vodna telefonska omarica
. obstoječa vodna svetilka
. obstoječa vodna klop
. obstoječa vodna koš za smeti
. obstoječa vodna pitna fontana
. obstoječa vodna umetnina
. obstoječa vodna spomenik
. obstoječa vodna cerkev
. obstoječa vodna kapelica
. obstoječa vodna križ
. obstoječa vodna grobnica
. obstoječa vodna pokopališče
. obstoječa vodna mrtvašnica
. obstoječa vodna vodnjak
. obstoječa vodna cisterna
. obstoječa vodna rezervoar
. obstoječa vodna črpalka
. obstoječa vodna vodomet
. obstoječa vodna fontana
. obstoječa vodna bazen
. obstoječa vodna kopališče
. obstoječa vodna plaža
. obstoječa vodna pristanišče
. obstoječa vodna mola
. obstoječa vodna valobran
. obstoječa vodna svetilnik
. obstoječa vodna plovna pot
. obstoječa vodna vodna površina
. obstoječa vodna vodna ograja
. obstoječa vodna vodna stopnica
. obstoječa vodna vodna klančina
. obstoječa vodna vodna lopa
. obstoječa vodna vodna kolesarnica
. obstoječa vodna vodna kanalizacija
. obstoječa vodna vodna vodovodna cev
. obstoječa vodna vodna električna omarica
. obstoječa vodna vodna telefonska omarica
. obstoječa vodna vodna svetilka
. obstoječa vodna vodna klop
. obstoječa vodna vodna koš za smeti
. obstoječa vodna vodna pitna fontana
. obstoječa vodna vodna umetnina
. obstoječa vodna vodna spomenik
. obstoječa vodna vodna cerkev
. obstoječa vodna vodna kapelica
. obstoječa vodna vodna križ
. obstoječa vodna vodna grobnica
. obstoječa vodna vodna pokopališče
. obstoječa vodna vodna mrtvašnica
. obstoječa vodna vodna vodnjak
. obstoječa vodna vodna cisterna
. obstoječa vodna vodna rezervoar
. obstoječa vodna vodna črpalka
. obstoječa vodna vodna vodomet
. obstoječa vodna vodna fontana
. obstoječa vodna vodna bazen
. obstoječa vodna vodna kopališče
. obstoječa vodna vodna plaža
. obstoječa vodna vodna pristanišče
. obstoječa vodna vodna mola
. obstoječa vodna vodna valobran
. obstoječa vodna vodna svetilnik
. obstoječa vodna vodna plovna pot
. obstoječa vodna vodna vodna površina
. obstoječa vodna vodna vodna ograja
. obstoječa vodna vodna vodna stopnica
. obstoječa vodna vodna vodna klančina
. obstoječa vodna vodna vodna lopa
. obstoječa vodna vodna vodna kolesarnica
. obstoječa vodna vodna vodna kanalizacija
. obstoječa vodna vodna vodna vodovodna cev
. obstoječa vodna vodna vodna električna omarica
. obstoječa vodna vodna vodna telefonska omarica
. obstoječa vodna vodna vodna svetilka
. obstoječa vodna vodna vodna klop
. obstoječa vodna vodna vodna koš za smeti
. obstoječa vodna vodna vodna pitna fontana
. obstoječa vodna vodna vodna umetnina
. obstoječa vodna vodna vodna spomenik
. obstoječa vodna vodna vodna cerkev
. obstoječa vodna vodna vodna kapelica
. obstoječa vodna vodna vodna križ
. obstoječa vodna vodna vodna grobnica
. obstoječa vodna vodna vodna pokopališče
. obstoječa vodna vodna vodna mrtvašnica
. obstoječa vodna vodna vodna vodnjak
. obstoječa vodna vodna vodna cisterna
. obstoječa vodna vodna vodna rezervoar
. obstoječa vodna vodna vodna črpalka
. obstoječa vodna vodna vodna vodomet
. obstoječa vodna vodna vodna fontana
. obstoječa vodna vodna vodna bazen
. obstoječa vodna vodna vodna kopališče
. obstoječa vodna vodna vodna plaža
. obstoječa vodna vodna vodna pristanišče
. obstoječa vodna vodna vodna mola
. obstoječa vodna vodna vodna valobran
. obstoječa vodna vodna vodna svetilnik
. obstoječa vodna vodna vodna plovna pot
. obstoječa vodna vodna vodna vodna površina
. obstoječa vodna vodna vodna vodna ograja
. obstoječa vodna vodna vodna vodna stopnica
. obstoječa vodna vodna vodna vodna klančina
. obstoječa vodna vodna vodna vodna lopa
. obstoječa vodna vodna vodna vodna kolesarnica
. obstoječa vodna vodna vodna vodna kanalizacija
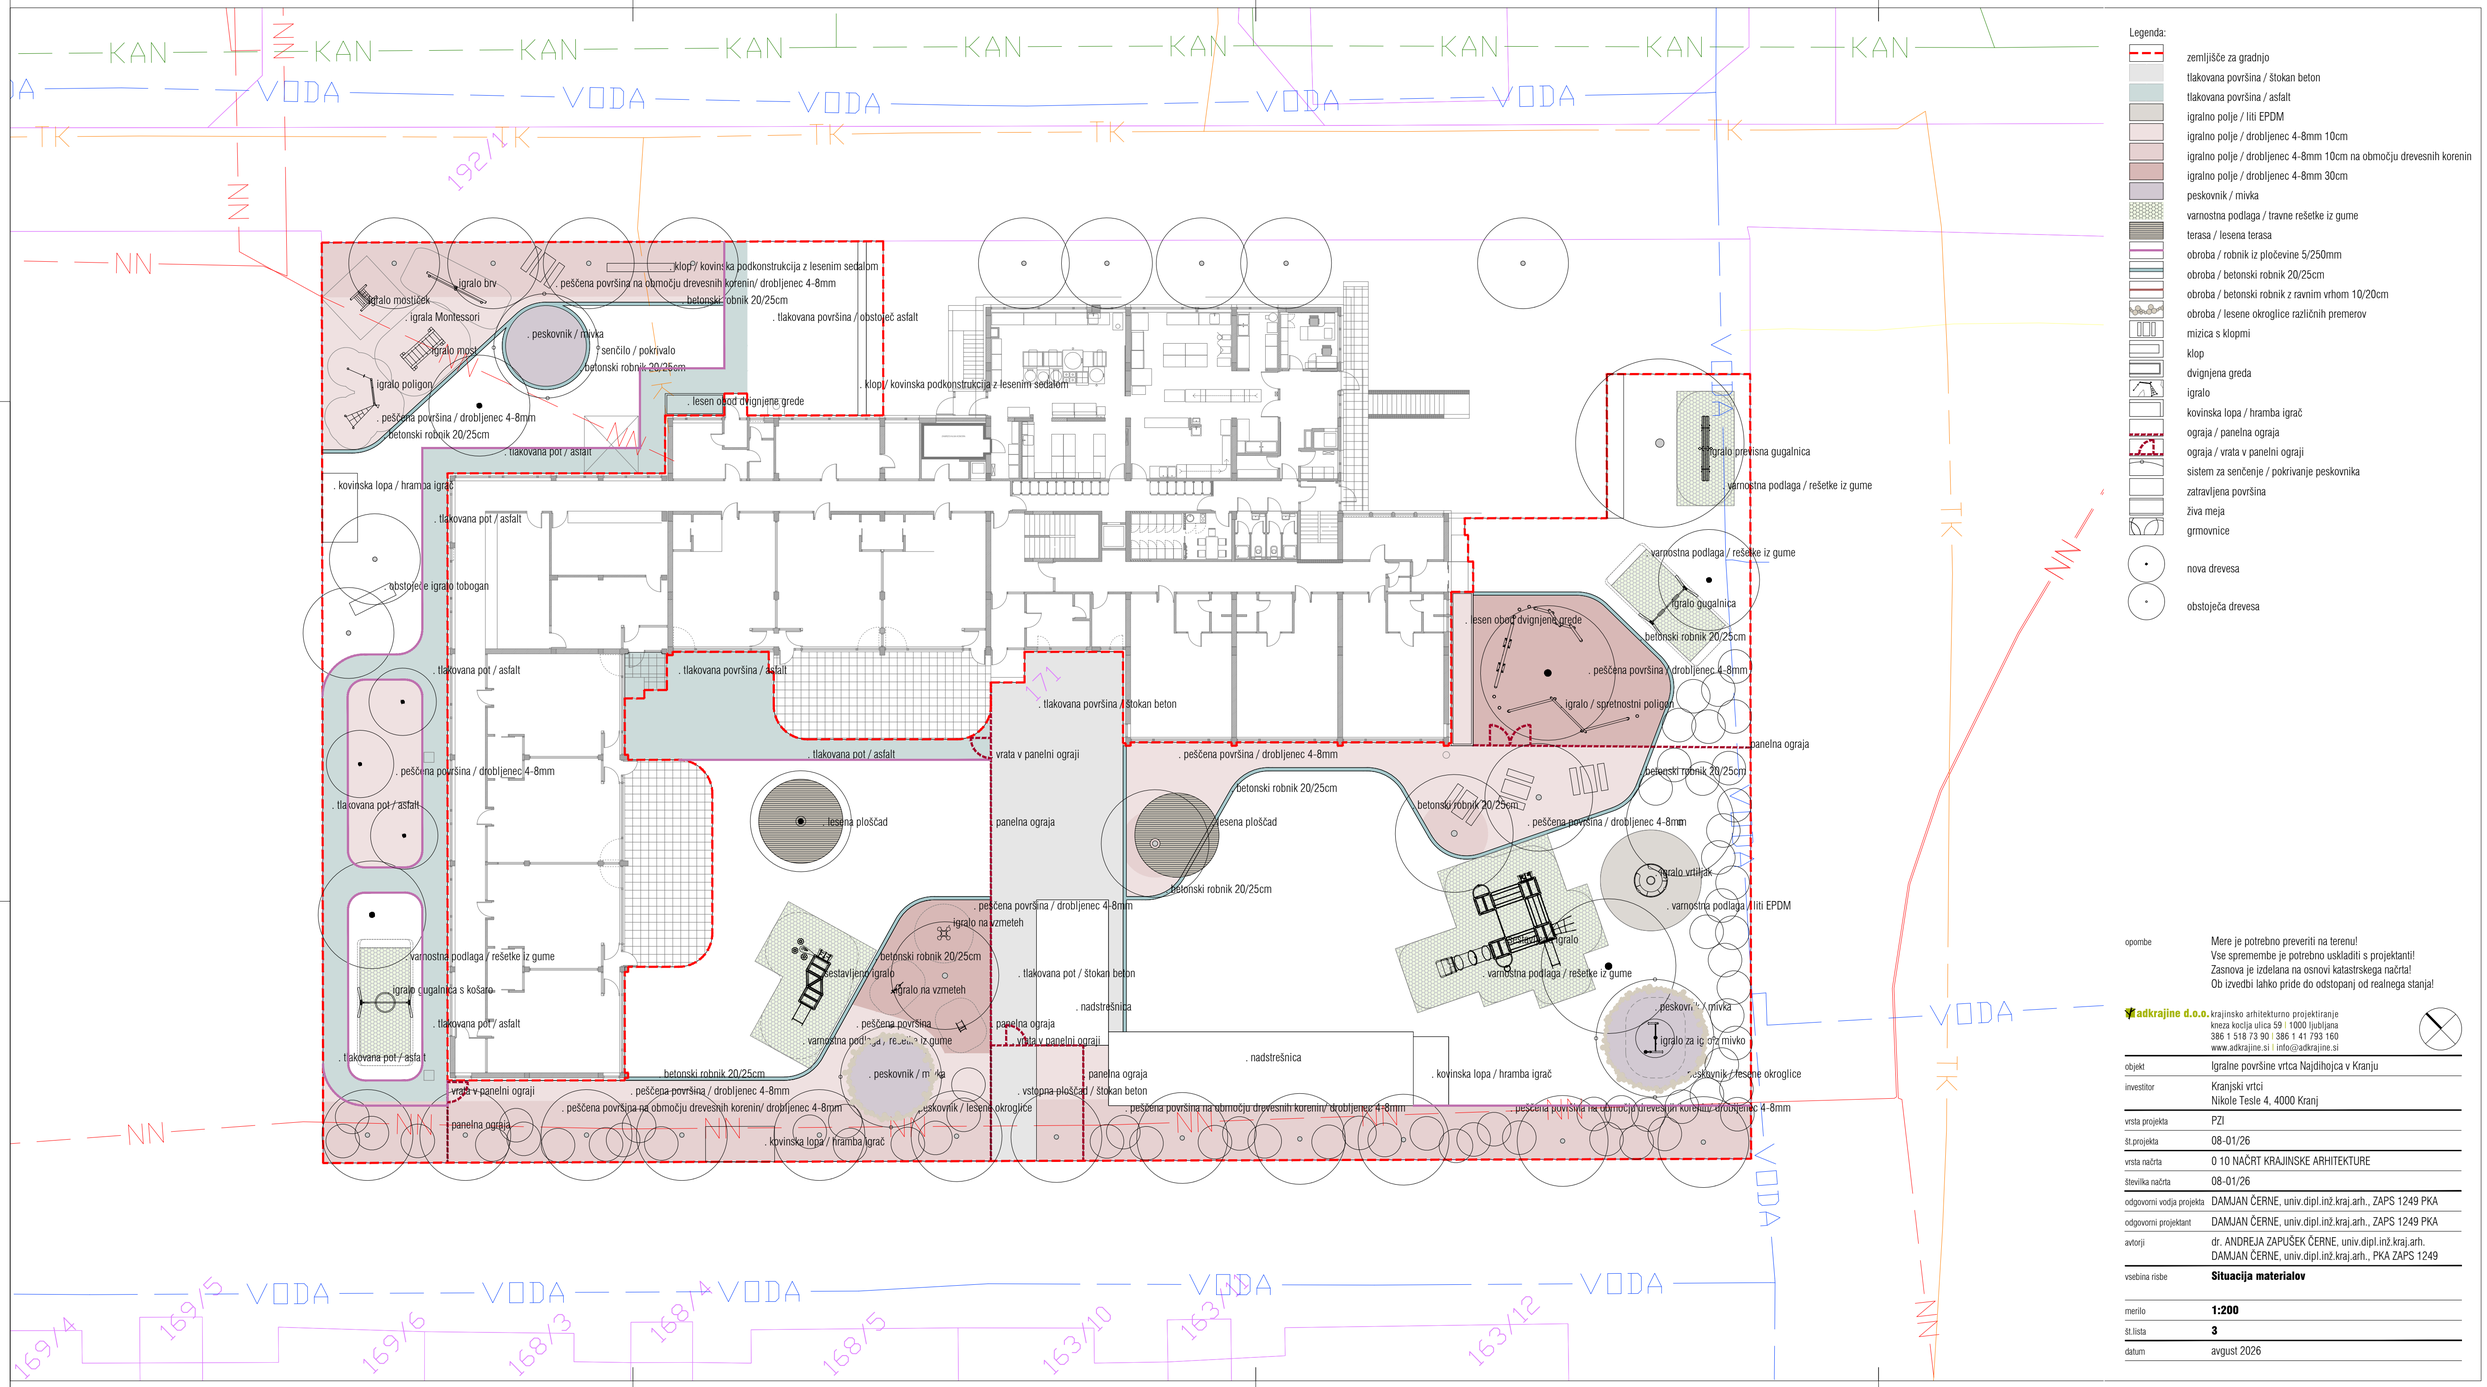

Legenda:

- zemljišče za gradnjo
- tlakovana površina / štokan beton
- tlakovana površina / asfalt
- igralno polje / liti EPDM
- igralno polje / drobljenec 4-8mm 10cm
- igralno polje / drobljenec 4-8mm 10cm na območju drevesnih korenin
- igralno polje / drobljenec 4-8mm 30cm
- peskovnik / mivka
- varnostna podlaga / travne rešetke iz gume
- terasa / lesena terasa
- obroba / robnik iz pločevine 5/250mm
- obroba / betonski robnik 20/25cm
- obroba / betonski robnik z ravnim vrhom 10/20cm
- obroba / lesene okroglice različnih premerov
- mizica s klopmi
- klop
- dvignjena greda
- igralo
- kovinska lopa / hramba igrač
- ograja / panelna ograja
- ograja / vrata v panelni ograji
- sistem za senčenje / pokrivanje peskovnika
- zatravljena površina
- živa meja
- grmovnice
- nova drevesa
- obstoječa drevesa

opombe	Mere je potrebno preveriti na terenu! Vse spremembe je potrebno uskladiti s projektanti! Zasnova je izdelana na osnovi katastrskega načrta! Ob izvedbi lahko pride do odstopanj od realnega stanja!

ajkrajine d.o.o. krajinsko arhitekturno projektiranje
kneza koclja ulica 59 ! 1000 ljubljana
386 1 518 73 90 : 386 1 41 793 160
www.ajkrajine.si ! info@ajkrajine.si

objekt	Igralne površine vrtca Najdihojca v Kranju
investitor	Kranjski vrtci Nikole Tesle 4, 4000 Kranj
vrsta projekta	PZI
št.projekta	08-01/26
vrsta načrta	0 10 NAČRT KRAJINSKE ARHITEKTURE
številka načrta	08-01/26
odgovorni vodja projekta	DAMJAN ČERNE, univ.dipl.inž.kraj.arh., ZAPS 1249 PKA
odgovorni projektant	DAMJAN ČERNE, univ.dipl.inž.kraj.arh., ZAPS 1249 PKA
avtorji	dr. ANDREJA ZAPUŠEK ČERNE, univ.dipl.inž.kraj.arh. DAMJAN ČERNE, univ.dipl.inž.kraj.arh., PKA ZAPS 1249
vsebina risbe	**Situacija materialov**
merilo	**1:200**
št.lista	**3**
datum	avgust 2026