



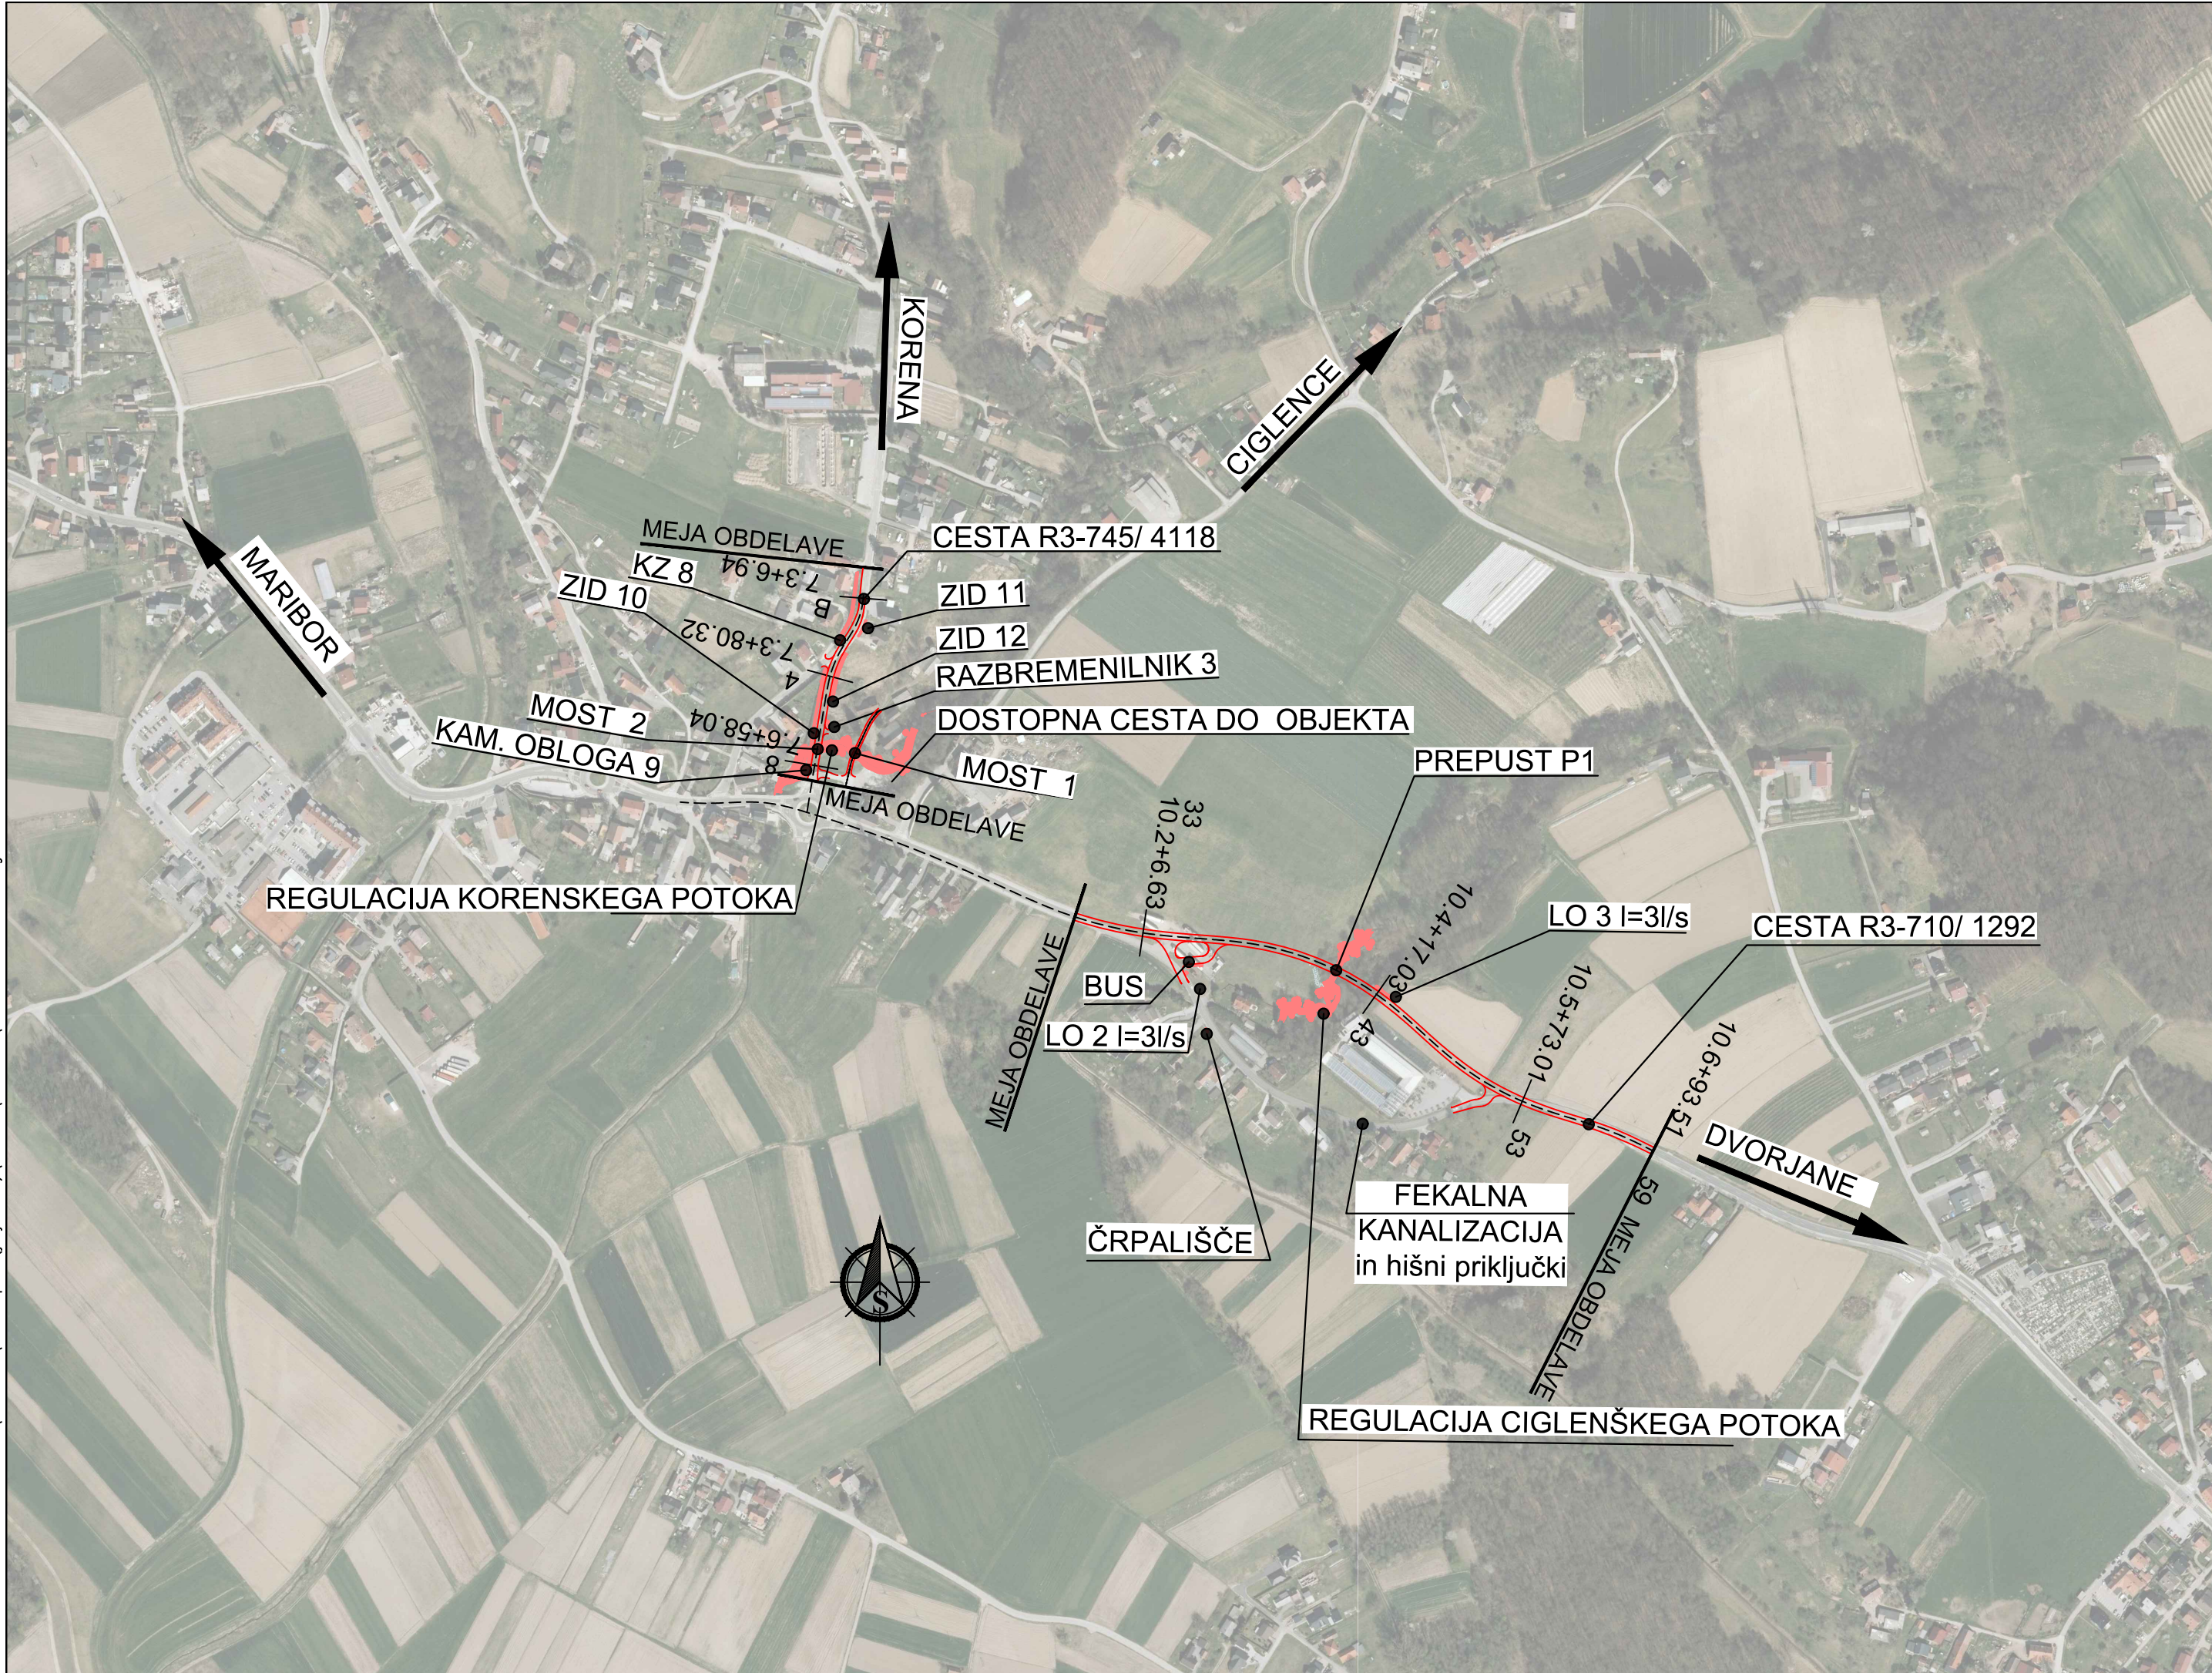


Projektant načrta:		Naziv gradnje:			
lineal		Ureditev cest R3-710, odsek 1292 Maribor - Vurberk - Ptuj od km 10,066 do km 10,713 in R3-745 odsek 4118 Sp. Duplek - Sp. Korena od km 7.280 do km 7.471			
Naziv načrta:	0/2 Načrt ceste	Št. projekta:	880	Vrsta dokumentacije:	PZI
Št. načrta:	880-CES	Št. odseka:	1292	Datum:	oktober 2019
Vodja načrta / id. št. IZS:	D. Karba, dipl.inž.grad. / PI G-3353		Vodja projekta / id. št. IZS: D. Karba, dipl.inž.grad. / PI G-3353		
Faza / objekt:	004.2101	Številka DN:	27385	Arhivska št.: 0013.00	
Sodelavec nač. / id. št. IZS:	Davorin Potočnik		Merilo:	1:5000	Št. lista: 1
Vsebina / naslov risbe:		Šifra risbe:		Prostor za črtno kodo:	
PREGLEDNA SITUACIJA		G.101			

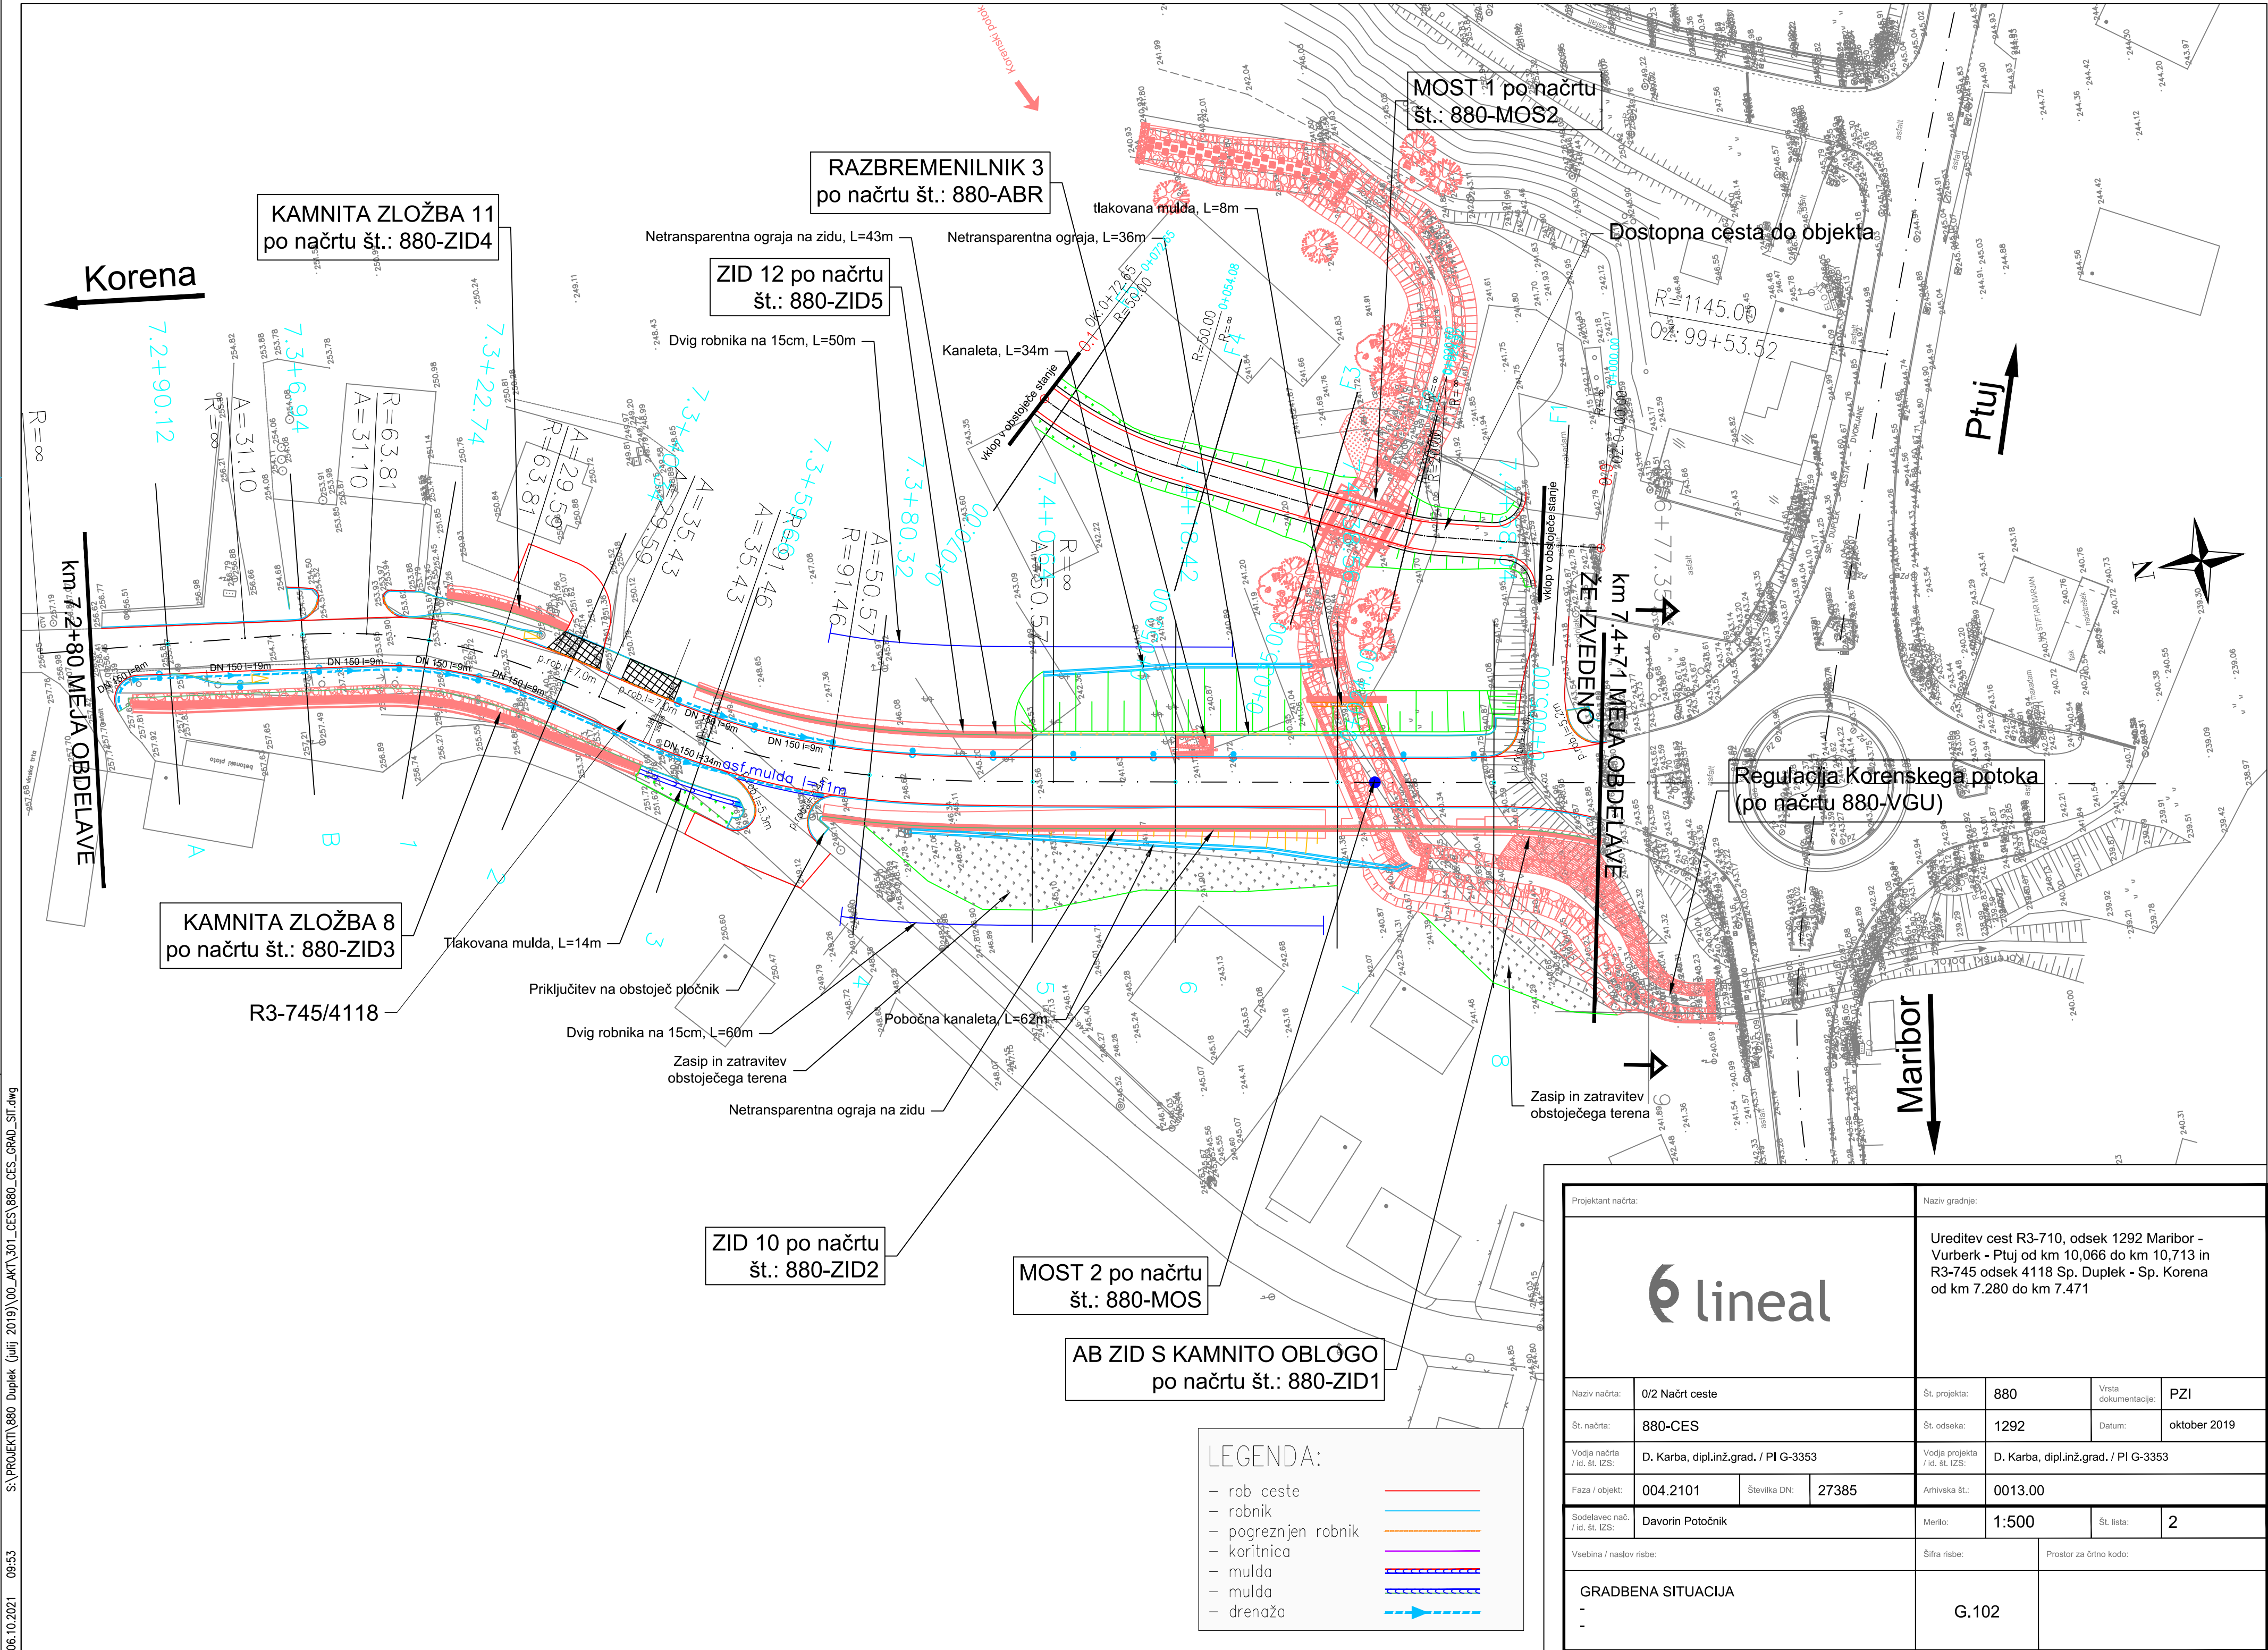

LEGENDA:

- rob ceste
- robnik
- pogreznjen robnik
- koritnica
- mulda
- mulda
- drenaža


Projektant načrta:				Naziv gradnje:				
lineal				Ureditev cest R3-710, odsek 1292 Maribor - Vurberk - Ptuj od km 10,066 do km 10,713 in R3-745 odsek 4118 Sp. Duplek - Sp. Korena od km 7.280 do km 7.471				
Naziv načrta:		0/2 Načrt ceste		Št. projekta:		880	Vrsta dokumentacije:	PZI
Št. načrta:		880-CES		Št. odseka:		1292	Datum:	oktober 2019
Vodja načrta / id. št. IZS:		D. Karba, dipl.inž.grad. / PI G-3353		Vodja projekta / id. št. IZS:		D. Karba, dipl.inž.grad. / PI G-3353		
Faza / objekt:		004.2101	Številka DN:	27385	Arhivska št.:		0013.00	
Sodelavec nač. / id. št. IZS:		Davorin Potočnik		Merilo:		1:500	Št. lista:	2
Vsebina / naslov risbe:				Šifra risbe:		Prostor za črtno kodo:		
GRADBENA SITUACIJA				G.102				
-								
-								

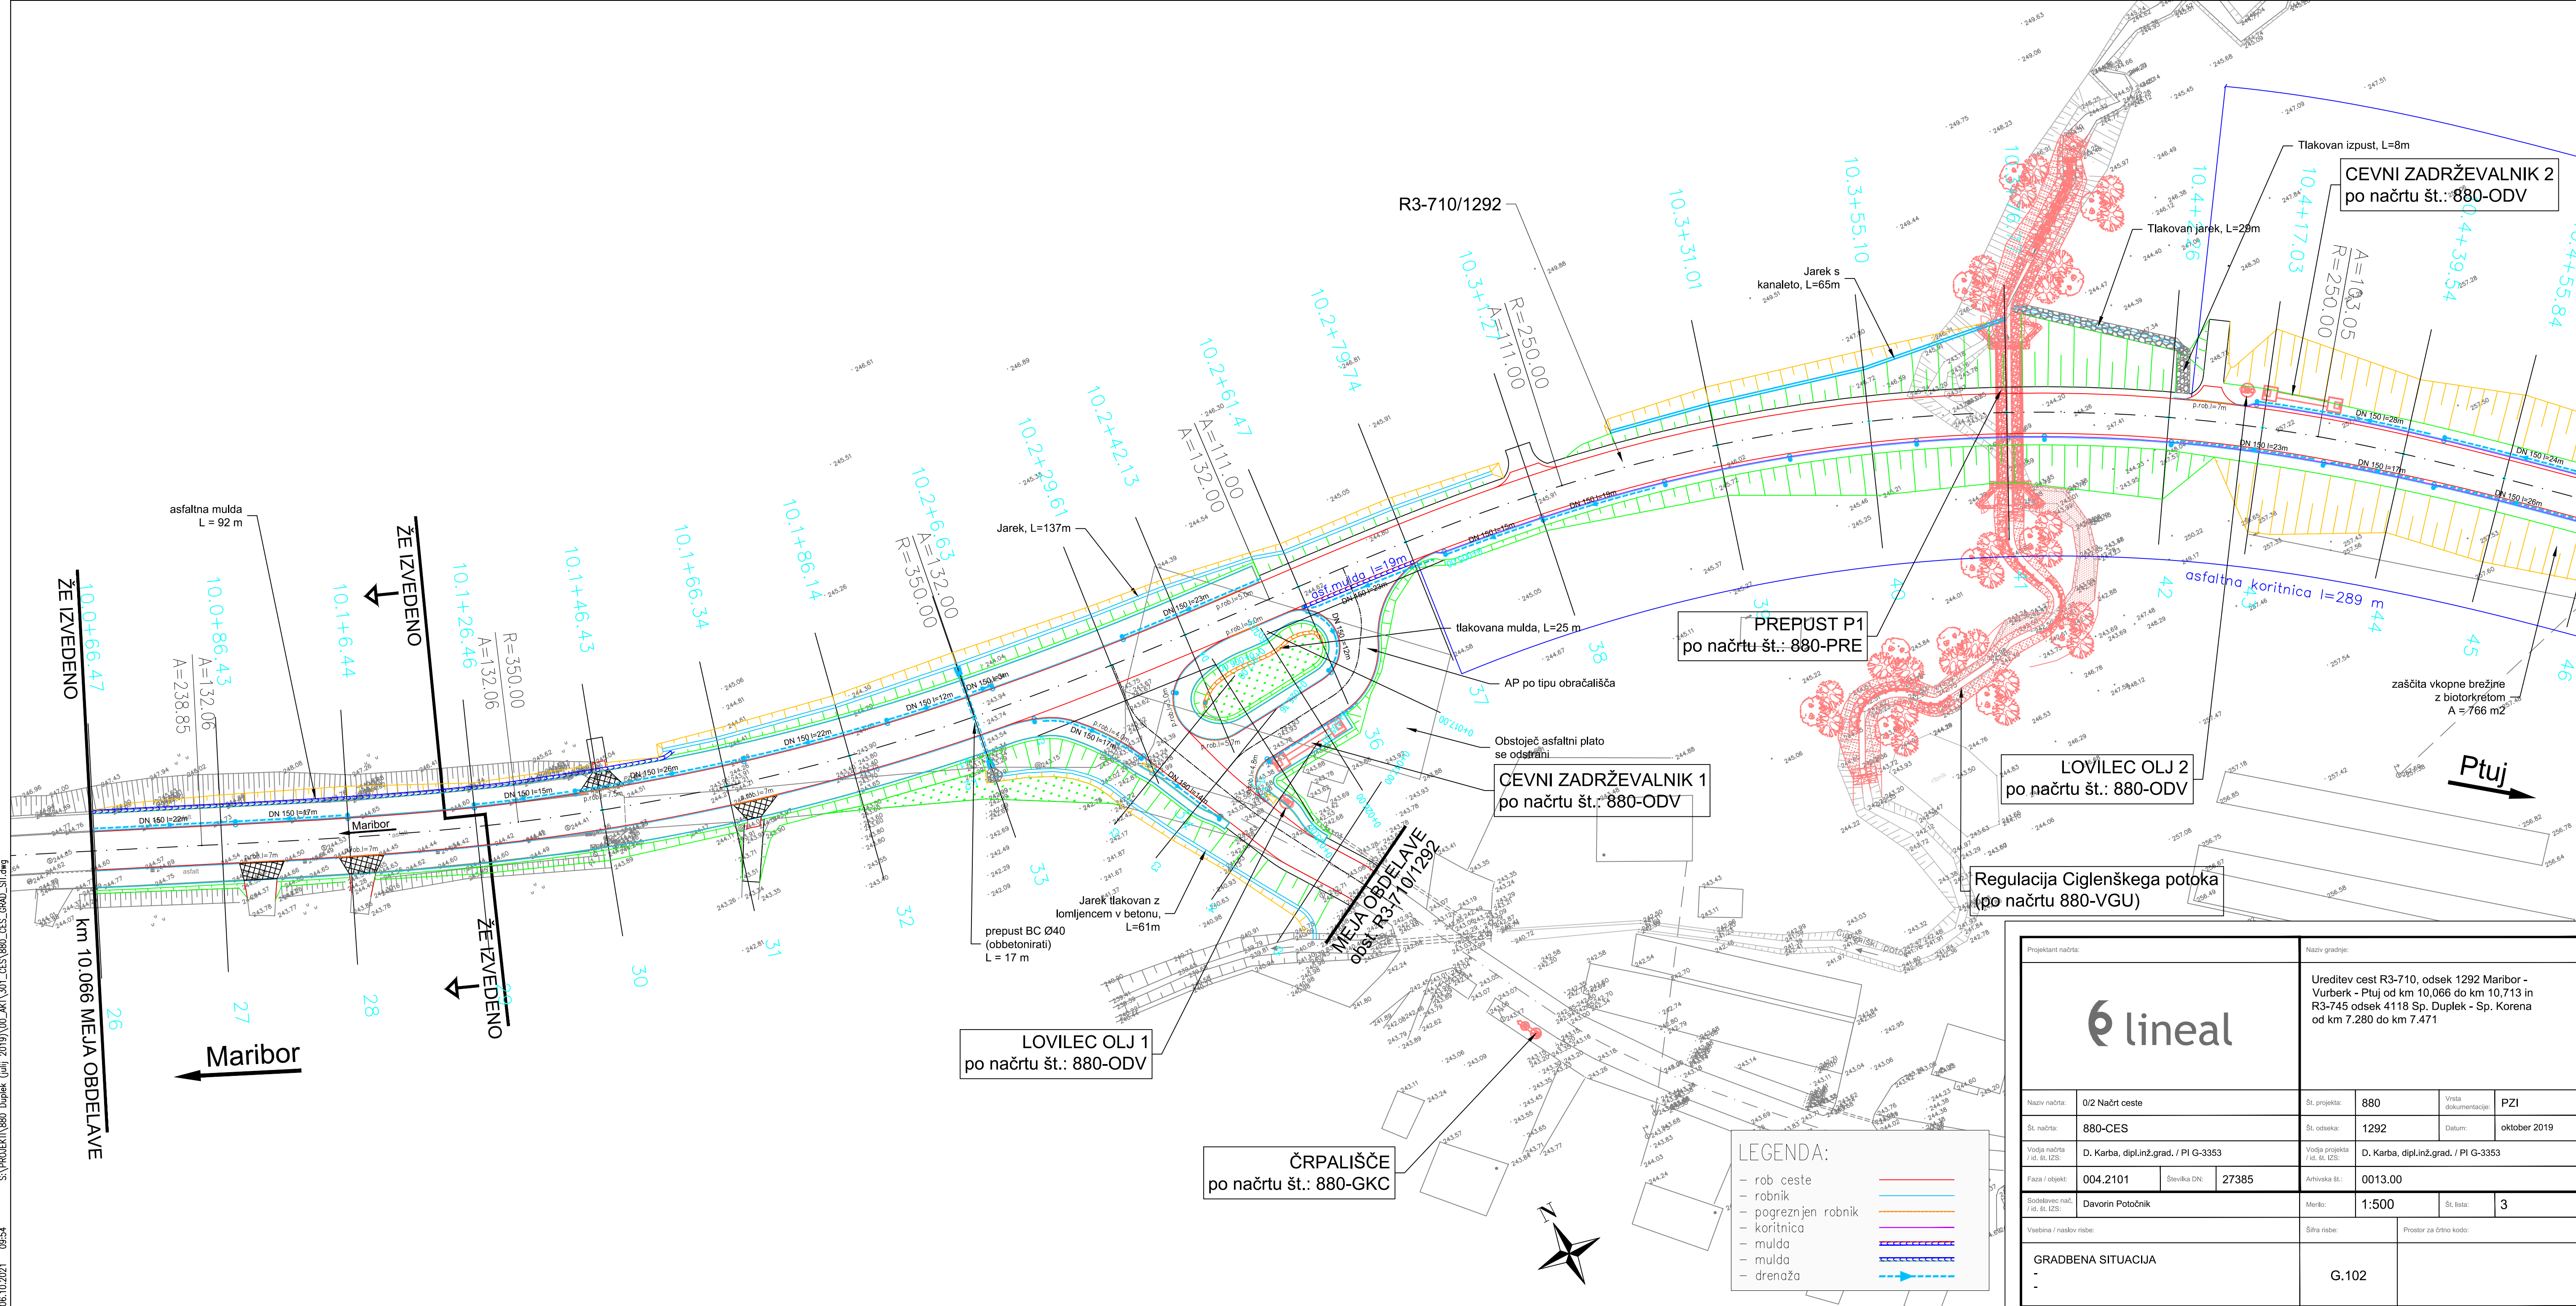

Projektant načrta:		Naziv gradnje:			
		Ureditev cest R3-710, odsek 1292 Maribor - Vurberk - Ptuj od km 10.066 do km 10.713 in R3-745 odsek 4118 Sp. Duplek - Sp. Korena od km 7.280 do km 7.471			
Naziv načrta:	0/2 Načrt ceste	Št. projekta:	880	Vrsta dokumentacije:	PZI
Št. načrta:	880-CES	Št. odseka:	1292	Datum:	oktober 2019
Vodja načrta / id, št. IZS:	D. Karba, dipl.inž.grad. / PI G-3353		Vodja projekta / id, št. IZS:		
Faza / objekt:	004.2101	Številka DN:	27385	Arhivska št.:	
Sodelavec nač. / id, št. IZS:	Davorin Potočnik		Merilo:	1:500	Št. lista:
Vsebina / naslov risbe:		Šifra risbe:		Prostor za črtno kodo:	
GRADBENA SITUACIJA		G.102			




OPOMBA:
Elektro vodi niso predmet tega projekta!

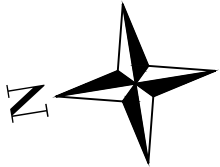


LEGENDA KOMUNALNIH VODOV

OBSTOJEČE	UKINJENO	PROJEKTIRANO
FEK kanalizacija (fekalna)		FEK
MET kanalizacija (meteorna)		MET
MES kanalizacija (mešana)		MES
vodomerni jašek		vodomerni jašek
VOD vodovod		VOD
NN elektrika nizka napetost (podzemni vod)		NN
NN elektrika nizka napetost (nadzemni vod)		NN
SN elektrika srednja napetost		SN
VN elektrika visoka napetost		VN
JR elektrika javna razsvetljava		JR
TK telekomunikacijski vod		TK
KRS-TM KRS vod–Telemach		KRS-TM
KRS-T2 KRS vod–T2		KRS-T2
PLN-D plinovod (distribucijski vod)		PLN-D
PLN-P plinovod (prenosni vod)		PLN-P
SVTK SVTK vod		SVTK
OOO semaforizacija		OOO
PARA parovod		PARA
TOP toplovod		TOP
odvodnjavanje (drenaža)		

Projektant načrta:		Naziv gradnje:			
lineal		Ureditev cest R3-710, odsek 1292 Maribor - Vurberk - Ptuj od km 10,066 do km 10,713 in R3-745 odsek 4118 Sp. Duplek - Sp. Korena od km 7.280 do km 7.471			
Naziv načrta:	0/2 Načrt ceste	Št. projekta:	880	Vrsta dokumentacije:	PZI
Št. načrta:	880-CES	Št. odseka:	1292	Datum:	oktober 2019
Vodja načrta / id. št. IZS:	D. Karba, dipl.inž.grad. / PI G-3353				
Faza / objekt:	004.2101	Številka DN:	27385	Arhivska št.:	0013.00
Sodelavec nač. / id. št. IZS:	Davorin Potočnik		Merilo:	1:500	Št. lista: 5
Vsebina / naslov risbe:		Šifra risbe:		Prostor za črtno kodo:	
ZBIRNA SITUACIJA KOMUNALNIH NAPELJAV		G.104			
-					
-					

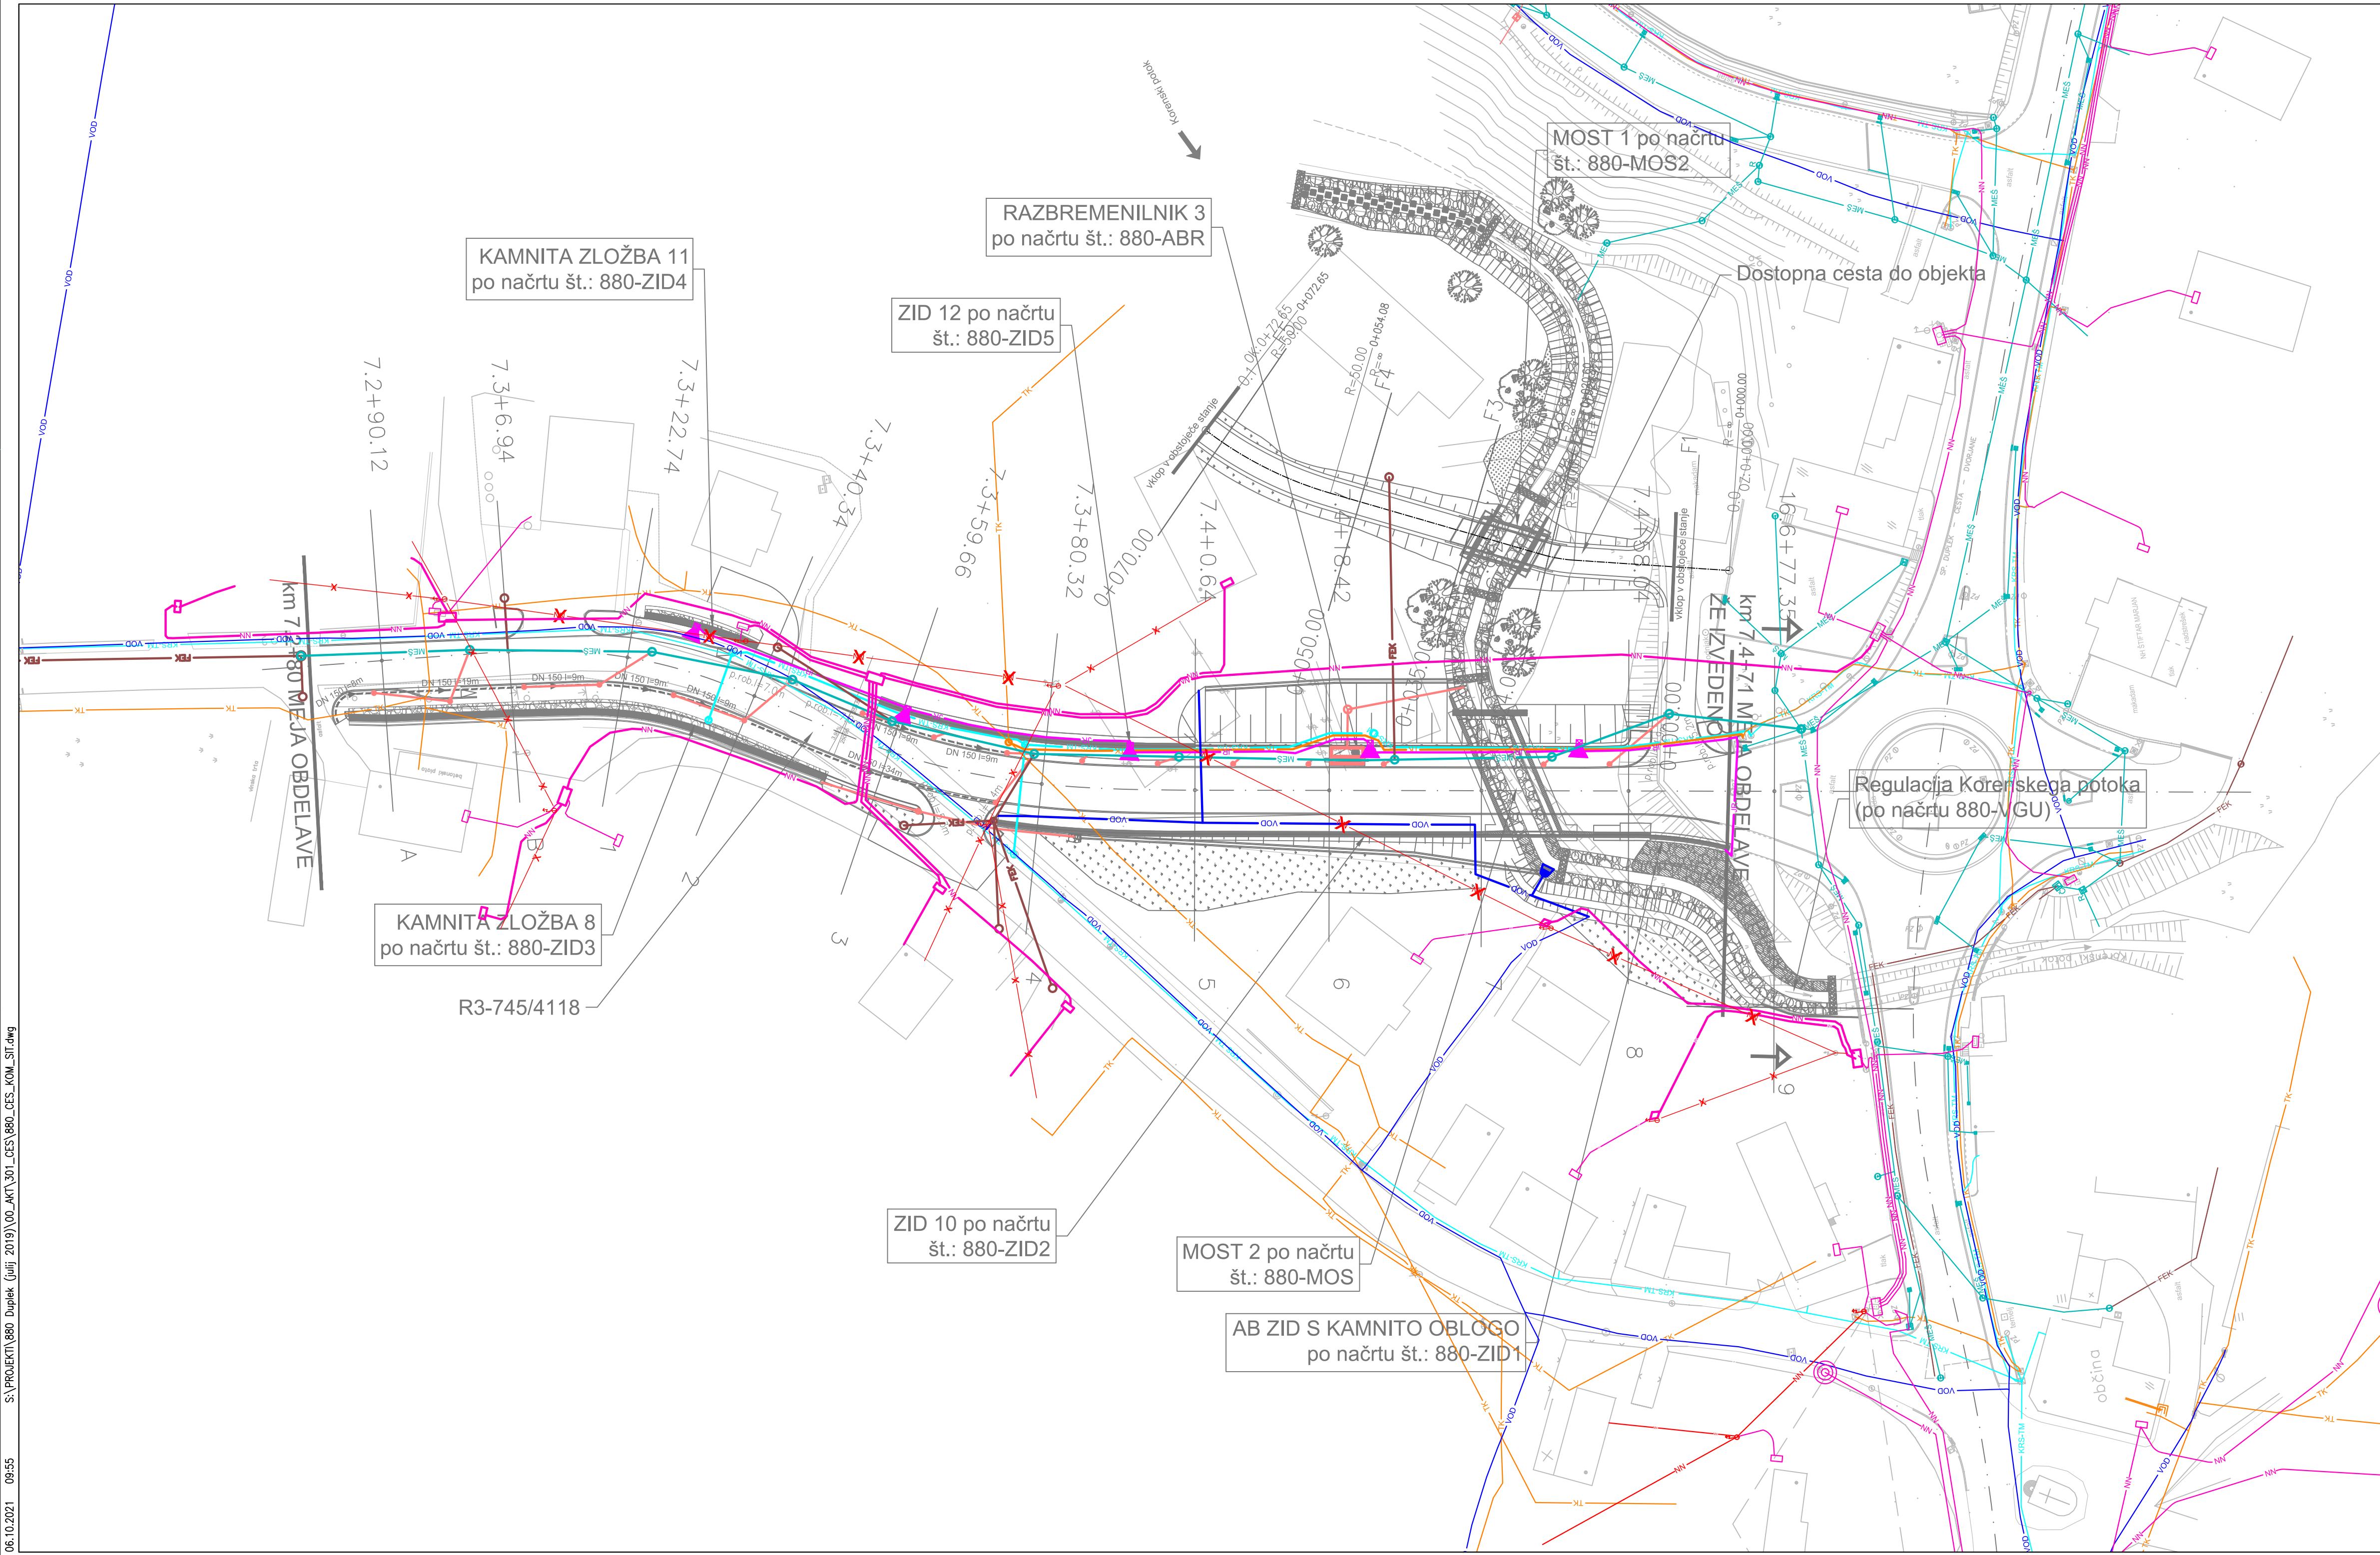


OPOMBA:
Elektro vodi niso predmet tega projekta!

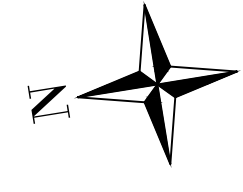


LEGENDA KOMUNALNIH VODOV

OBSTOJEČE	UKINJENO	PROJEKTIRANO
FEK — kanalizacija (fekalna)	FEK — kanalizacija (fekalna)	FEK — kanalizacija (fekalna)
MET — kanalizacija (meteorna)	MET — kanalizacija (meteorna)	MET — kanalizacija (meteorna)
MES — kanalizacija (mešana)	MES — kanalizacija (mešana)	MES — kanalizacija (mešana)
VOD — vodovod	VOD — vodovod	VOD — vodovod
NN — elektrika niza napetost (podzemni vod)	NN — elektrika niza napetost (podzemni vod)	NN — elektrika niza napetost (podzemni vod)
SN — elektrika srednja napetost	SN — elektrika srednja napetost	SN — elektrika srednja napetost
VN — elektrika visoka napetost	VN — elektrika visoka napetost	VN — elektrika visoka napetost
JR — elektrika javna razsvetljava	JR — elektrika javna razsvetljava	JR — elektrika javna razsvetljava
TK — telekomunikacijski vod	TK — telekomunikacijski vod	TK — telekomunikacijski vod
KRS-TM — KRS vod-Telemach	KRS-TM — KRS vod-Telemach	KRS-TM — KRS vod-Telemach
KRS-T2 — KRS vod-T2	KRS-T2 — KRS vod-T2	KRS-T2 — KRS vod-T2
PLN-D — plinovod (distribucijski vod)	PLN-D — plinovod (distribucijski vod)	PLN-D — plinovod (distribucijski vod)
PLN-P — plinovod (prenosni vod)	PLN-P — plinovod (prenosni vod)	PLN-P — plinovod (prenosni vod)
SVTK — SVTK vod	SVTK — SVTK vod	SVTK — SVTK vod
OOO — semaforizacija	OOO — semaforizacija	OOO — semaforizacija
PARA — parovod	PARA — parovod	PARA — parovod
TOP — toplovod	TOP — toplovod	TOP — toplovod
odvodnjavanje (drenaža)	odvodnjavanje (drenaža)	odvodnjavanje (drenaža)

Projektant načrta:			Naziv gradnje:					
			Ureditev cest R3-710, odsek 1292 Maribor - Vurberk - Ptuj od km 10,066 do km 10,713 in R3-745 odsek 4118 Sp. Duplek - Sp. Korena od km 7.280 do km 7.471					
Naziv načrta:		0/2 Načrt ceste		Št. projekta:	880	Vrsta dokumentacije:	PZI	
Št. načrta:		880-CES		Št. odseka:	1292	Datum:	oktober 2019	
Vodja načrta / id, št. IZS:		D. Karba, dipl.inž.grad. / PI G-3353		Vodja projekta / id, št. IZS: D. Karba, dipl.inž.grad. / PI G-3353				
Faza / objekt:		004.2101	Številka DN:	27385	Arhivska št.:			0013.00
Sodajalec nač. / id, št. IZS:		Davorin Potočnik		Merilo:	1:500	Št. lista:	6	
Vsečina / naslov risbe:				Šifra risbe:		Prostor za črtno kodo:		
ZBIRNA SITUACIJA KOMUNALNIH NAPELJAV - -				G.104				

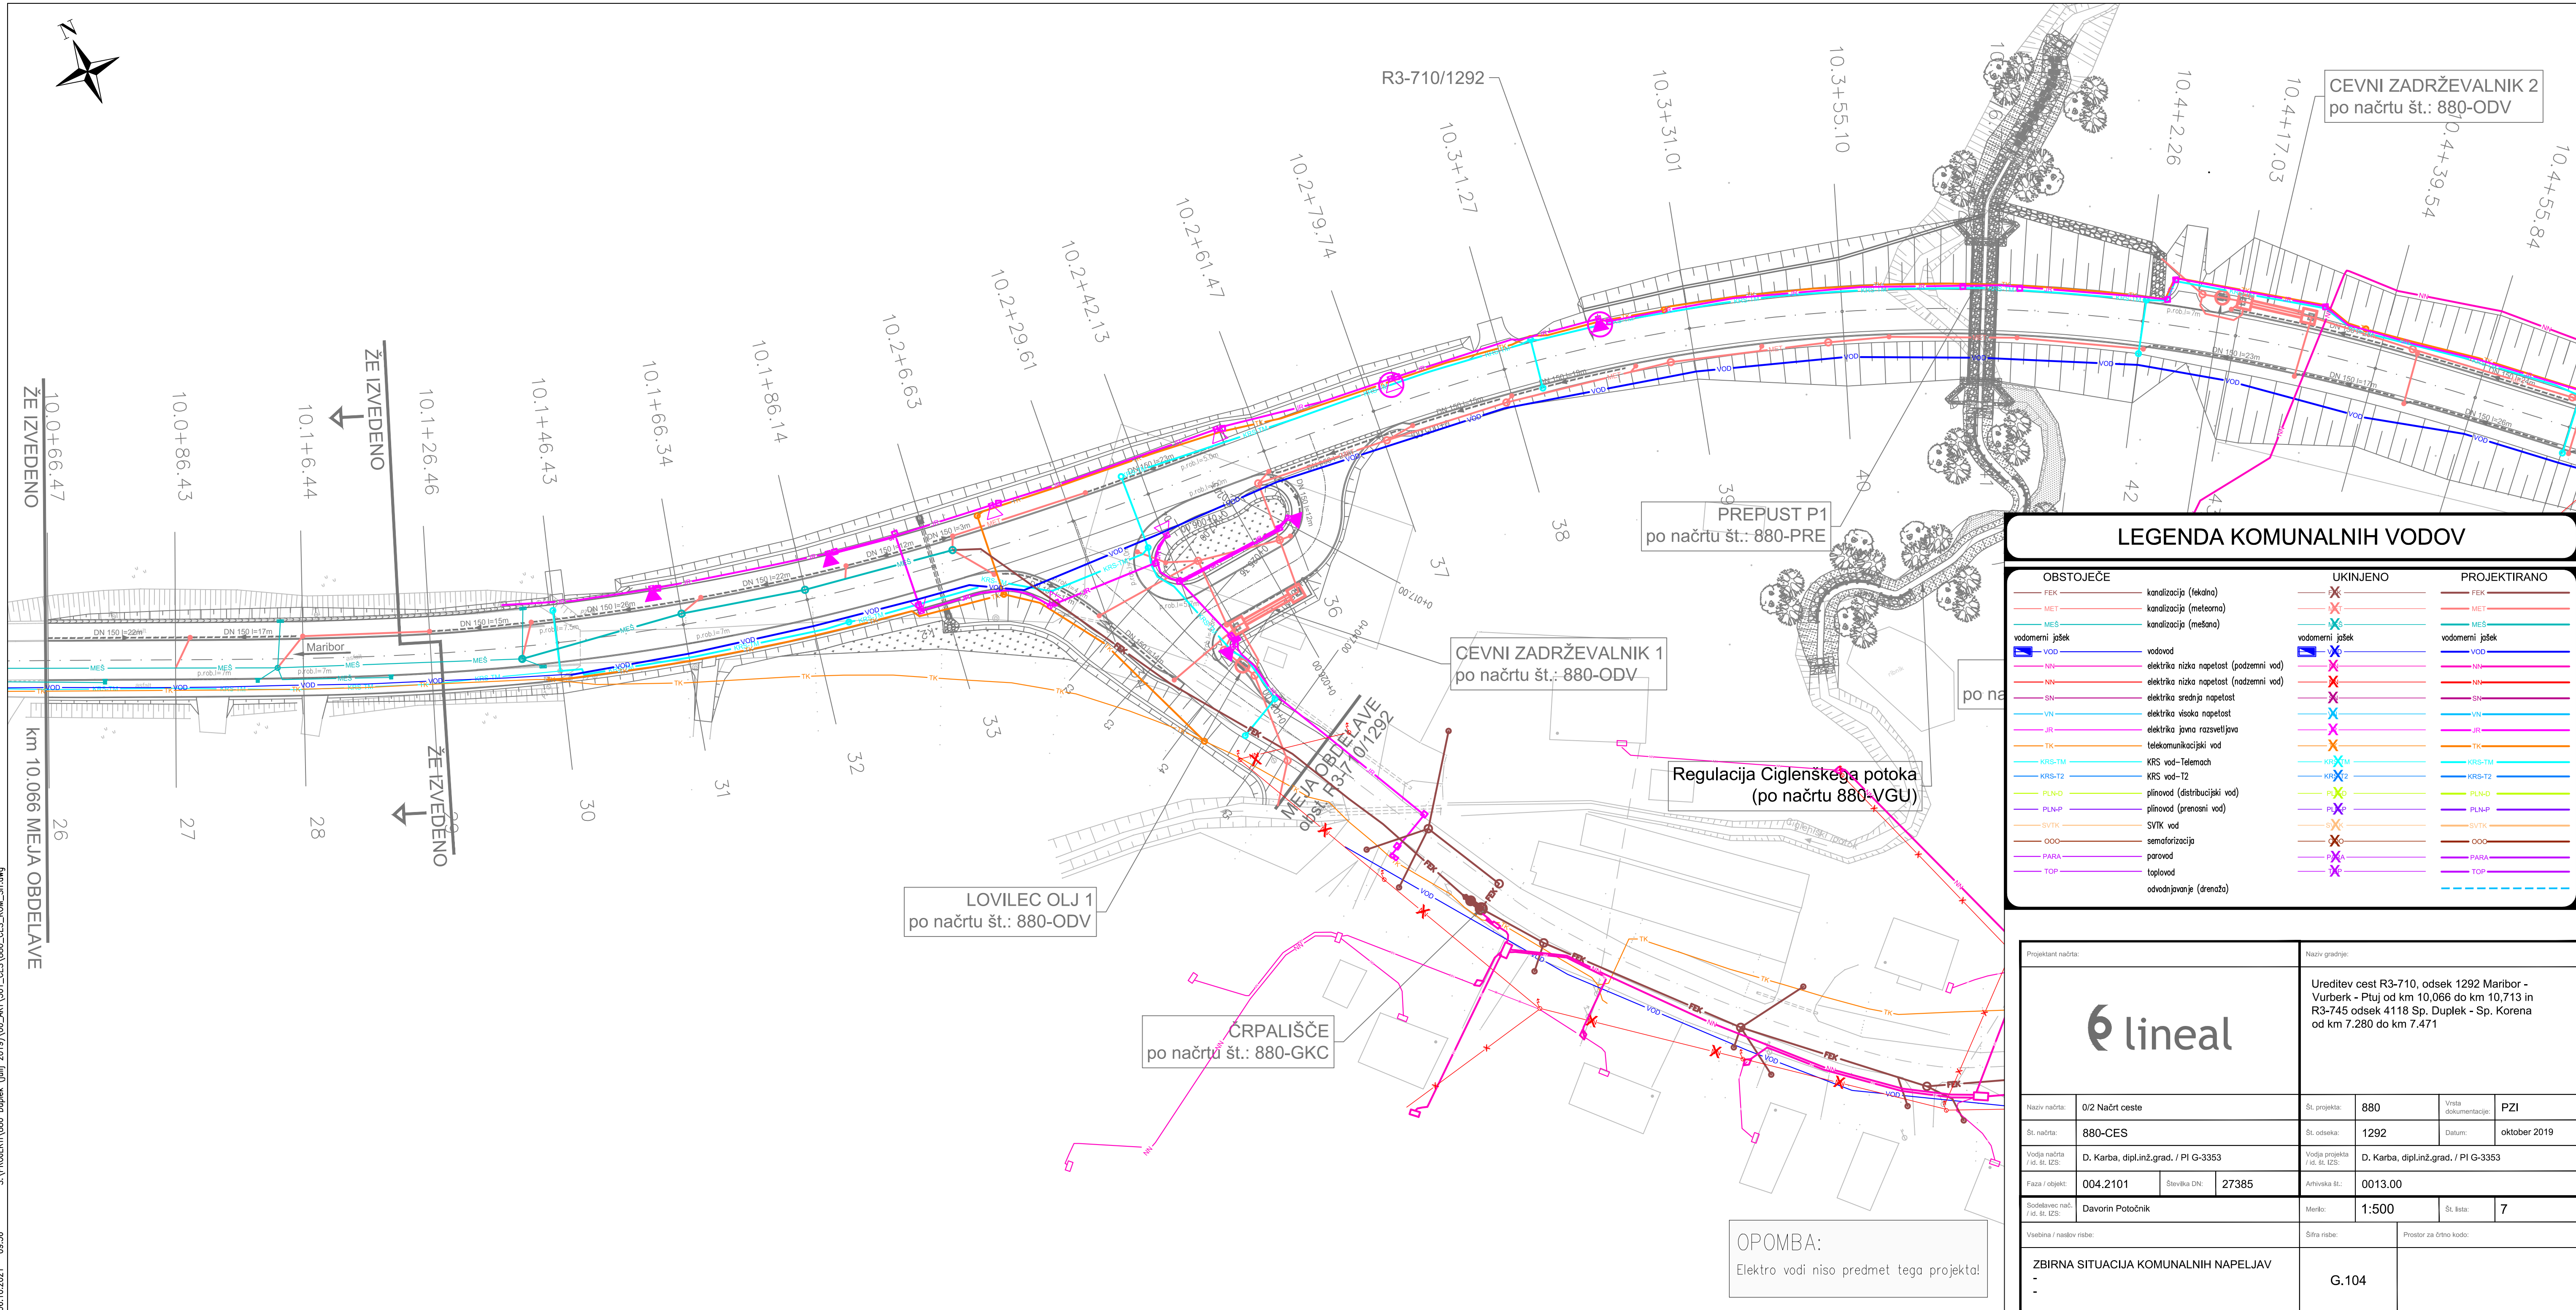

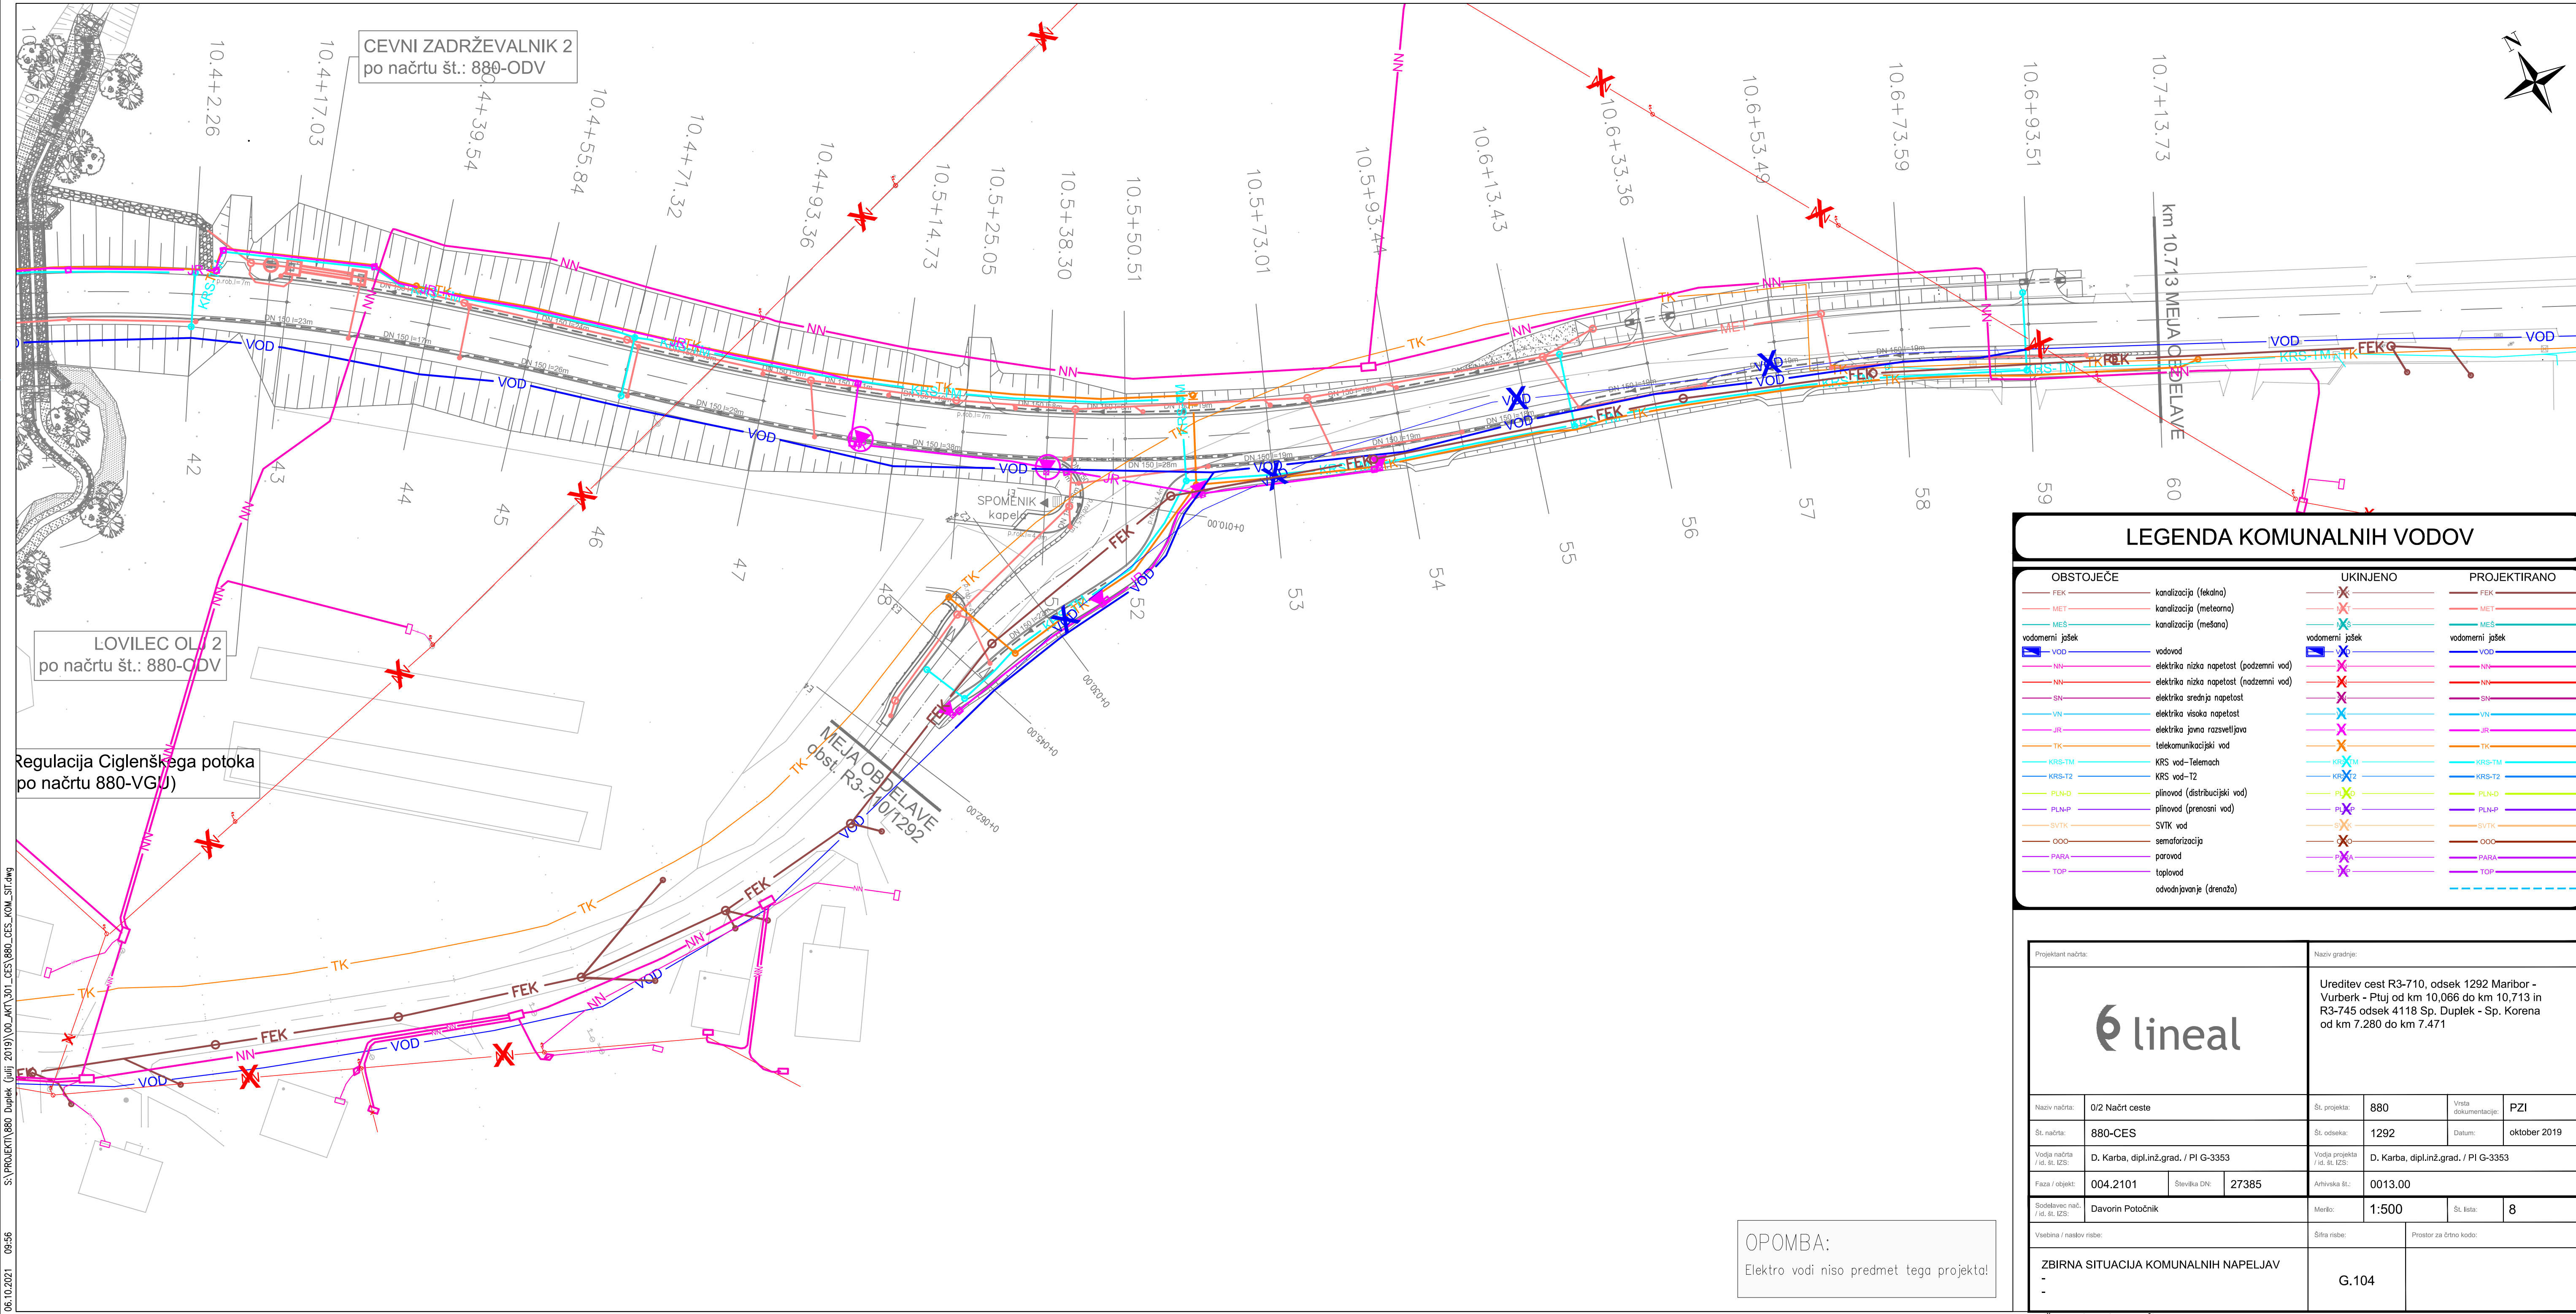

CEVNI ZADRŽEVALNIK 2
po načrtu št.: 880-ODV

LOVILEC OLI 2
po načrtu št.: 880-ODV

Regulacija Ciglenškega potoka
po načrtu 880-VGUJ)

MEJA OBDELAVE
obst. R3-710/1292

OPOMBA:
Elektro vodi niso predmet tega projekta!

LEGENDA KOMUNALNIH VODOV

OBSTOJEČE	UKINJENO	PROJEKTIRANO
FEK	FEK	FEK
MET	MET	MET
MES	MES	MES
VOD	VOD	VOD
NN	NN	NN
SN	SN	SN
VN	VN	VN
JR	JR	JR
TK	TK	TK
KRS-TM	KRS-TM	KRS-TM
KRS-T2	KRS-T2	KRS-T2
PLN-D	PLN-D	PLN-D
PLN-P	PLN-P	PLN-P
SVTK	SVTK	SVTK
OOO	OOO	OOO
PARA	PARA	PARA
TOP	TOP	TOP
vodomerni jašek	vodomerni jašek	vodomerni jašek
elektrika niska napetost (podzemni vod)	elektrika niska napetost (podzemni vod)	elektrika niska napetost (podzemni vod)
elektrika niska napetost (nadzemni vod)	elektrika niska napetost (nadzemni vod)	elektrika niska napetost (nadzemni vod)
elektrika srednja napetost	elektrika srednja napetost	elektrika srednja napetost
elektrika visoka napetost	elektrika visoka napetost	elektrika visoka napetost
elektrika javna razsvetljava	elektrika javna razsvetljava	elektrika javna razsvetljava
telekomunikacijski vod	telekomunikacijski vod	telekomunikacijski vod
KRS vod-Telemach	KRS vod-Telemach	KRS vod-Telemach
KRS vod-T2	KRS vod-T2	KRS vod-T2
plinovod (distribucijski vod)	plinovod (distribucijski vod)	plinovod (distribucijski vod)
plinovod (prenosni vod)	plinovod (prenosni vod)	plinovod (prenosni vod)
SVTK vod	SVTK vod	SVTK vod
semaforizacija	semaforizacija	semaforizacija
parovod	parovod	parovod
toplovod	toplovod	toplovod
odvodnjavanje (drenaža)	odvodnjavanje (drenaža)	odvodnjavanje (drenaža)

Projektant načrta:		Naziv gradnje:			
		Ureditev cest R3-710, odsek 1292 Maribor - Vurberk - Ptuj od km 10.066 do km 10.713 in R3-745 odsek 4118 Sp. Duplek - Sp. Korena od km 7.280 do km 7.471			
Naziv načrta:	0/2 Načrt ceste	Št. projekta:	880	Vrsta dokumentacije:	PZI
Št. načrta:	880-CES	Št. odseka:	1292	Datum:	oktober 2019
Vodja načrta / id, št. IZS:	D. Karba, dipl.inž.grad. / PI G-3353		Vodja projekta / id, št. IZS:		
Faza / objekt:	004.2101	Številka DN:	27385	Arhivska št.:	
Sodelavec nač. / id, št. IZS:	Davorin Potočnik	Merilo:	1:500	Št. lista:	8
Vsebina / naslov risbe:		Šifra risbe:		Prostor za črtno kodo:	
ZBIRNA SITUACIJA KOMUNALNIH NAPELJAV		G.104			

V/S=420/841 (0.35 m³)