





M 1:50

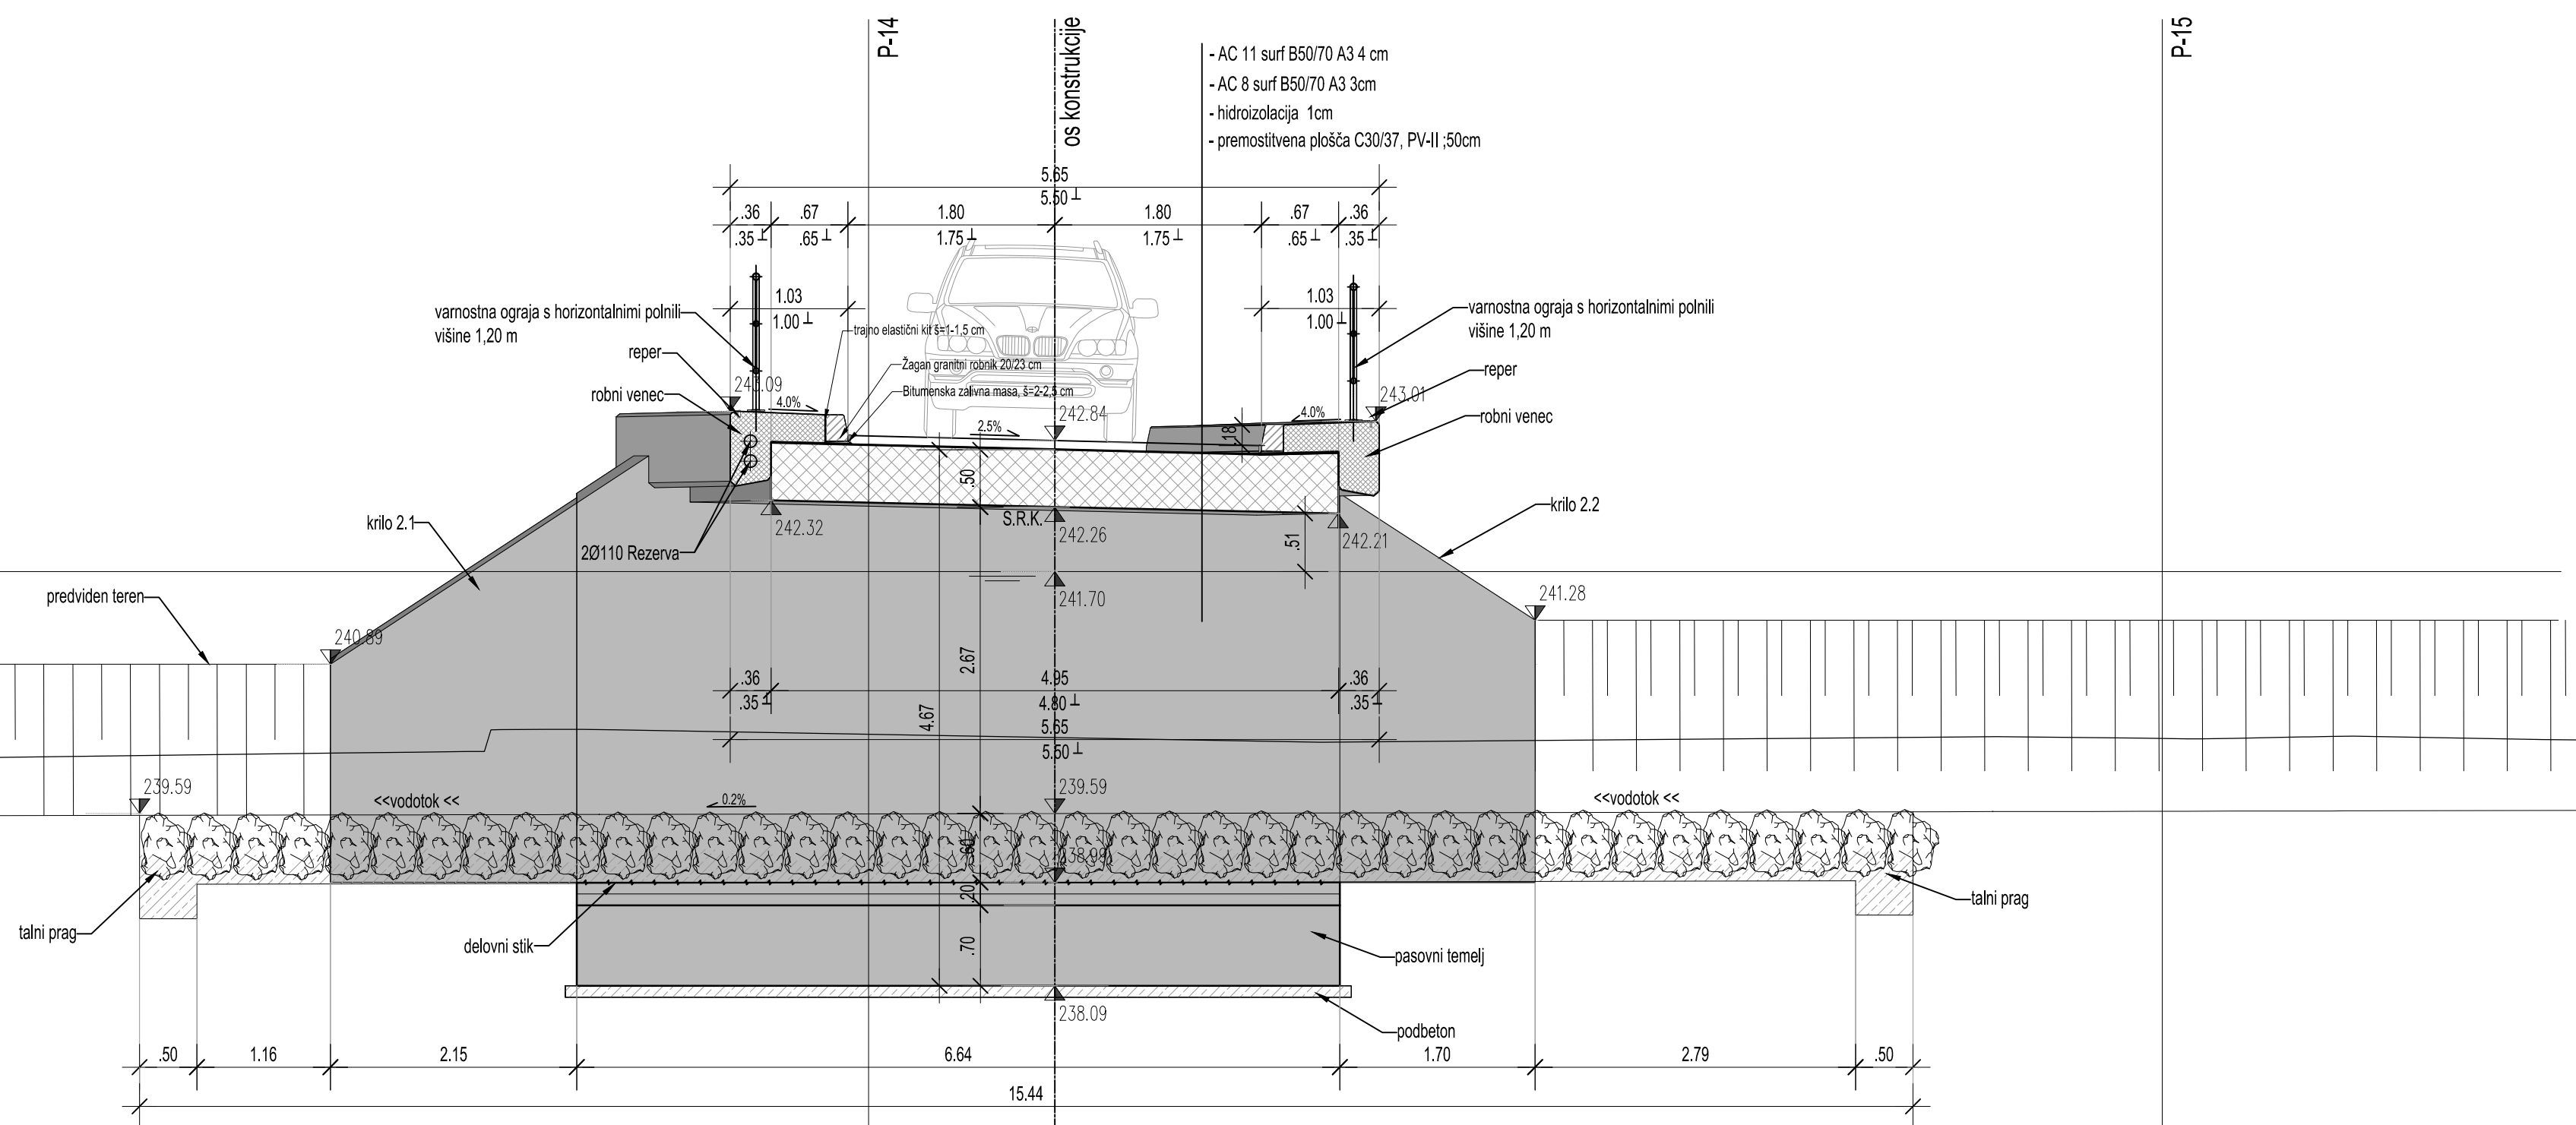


M 1:50

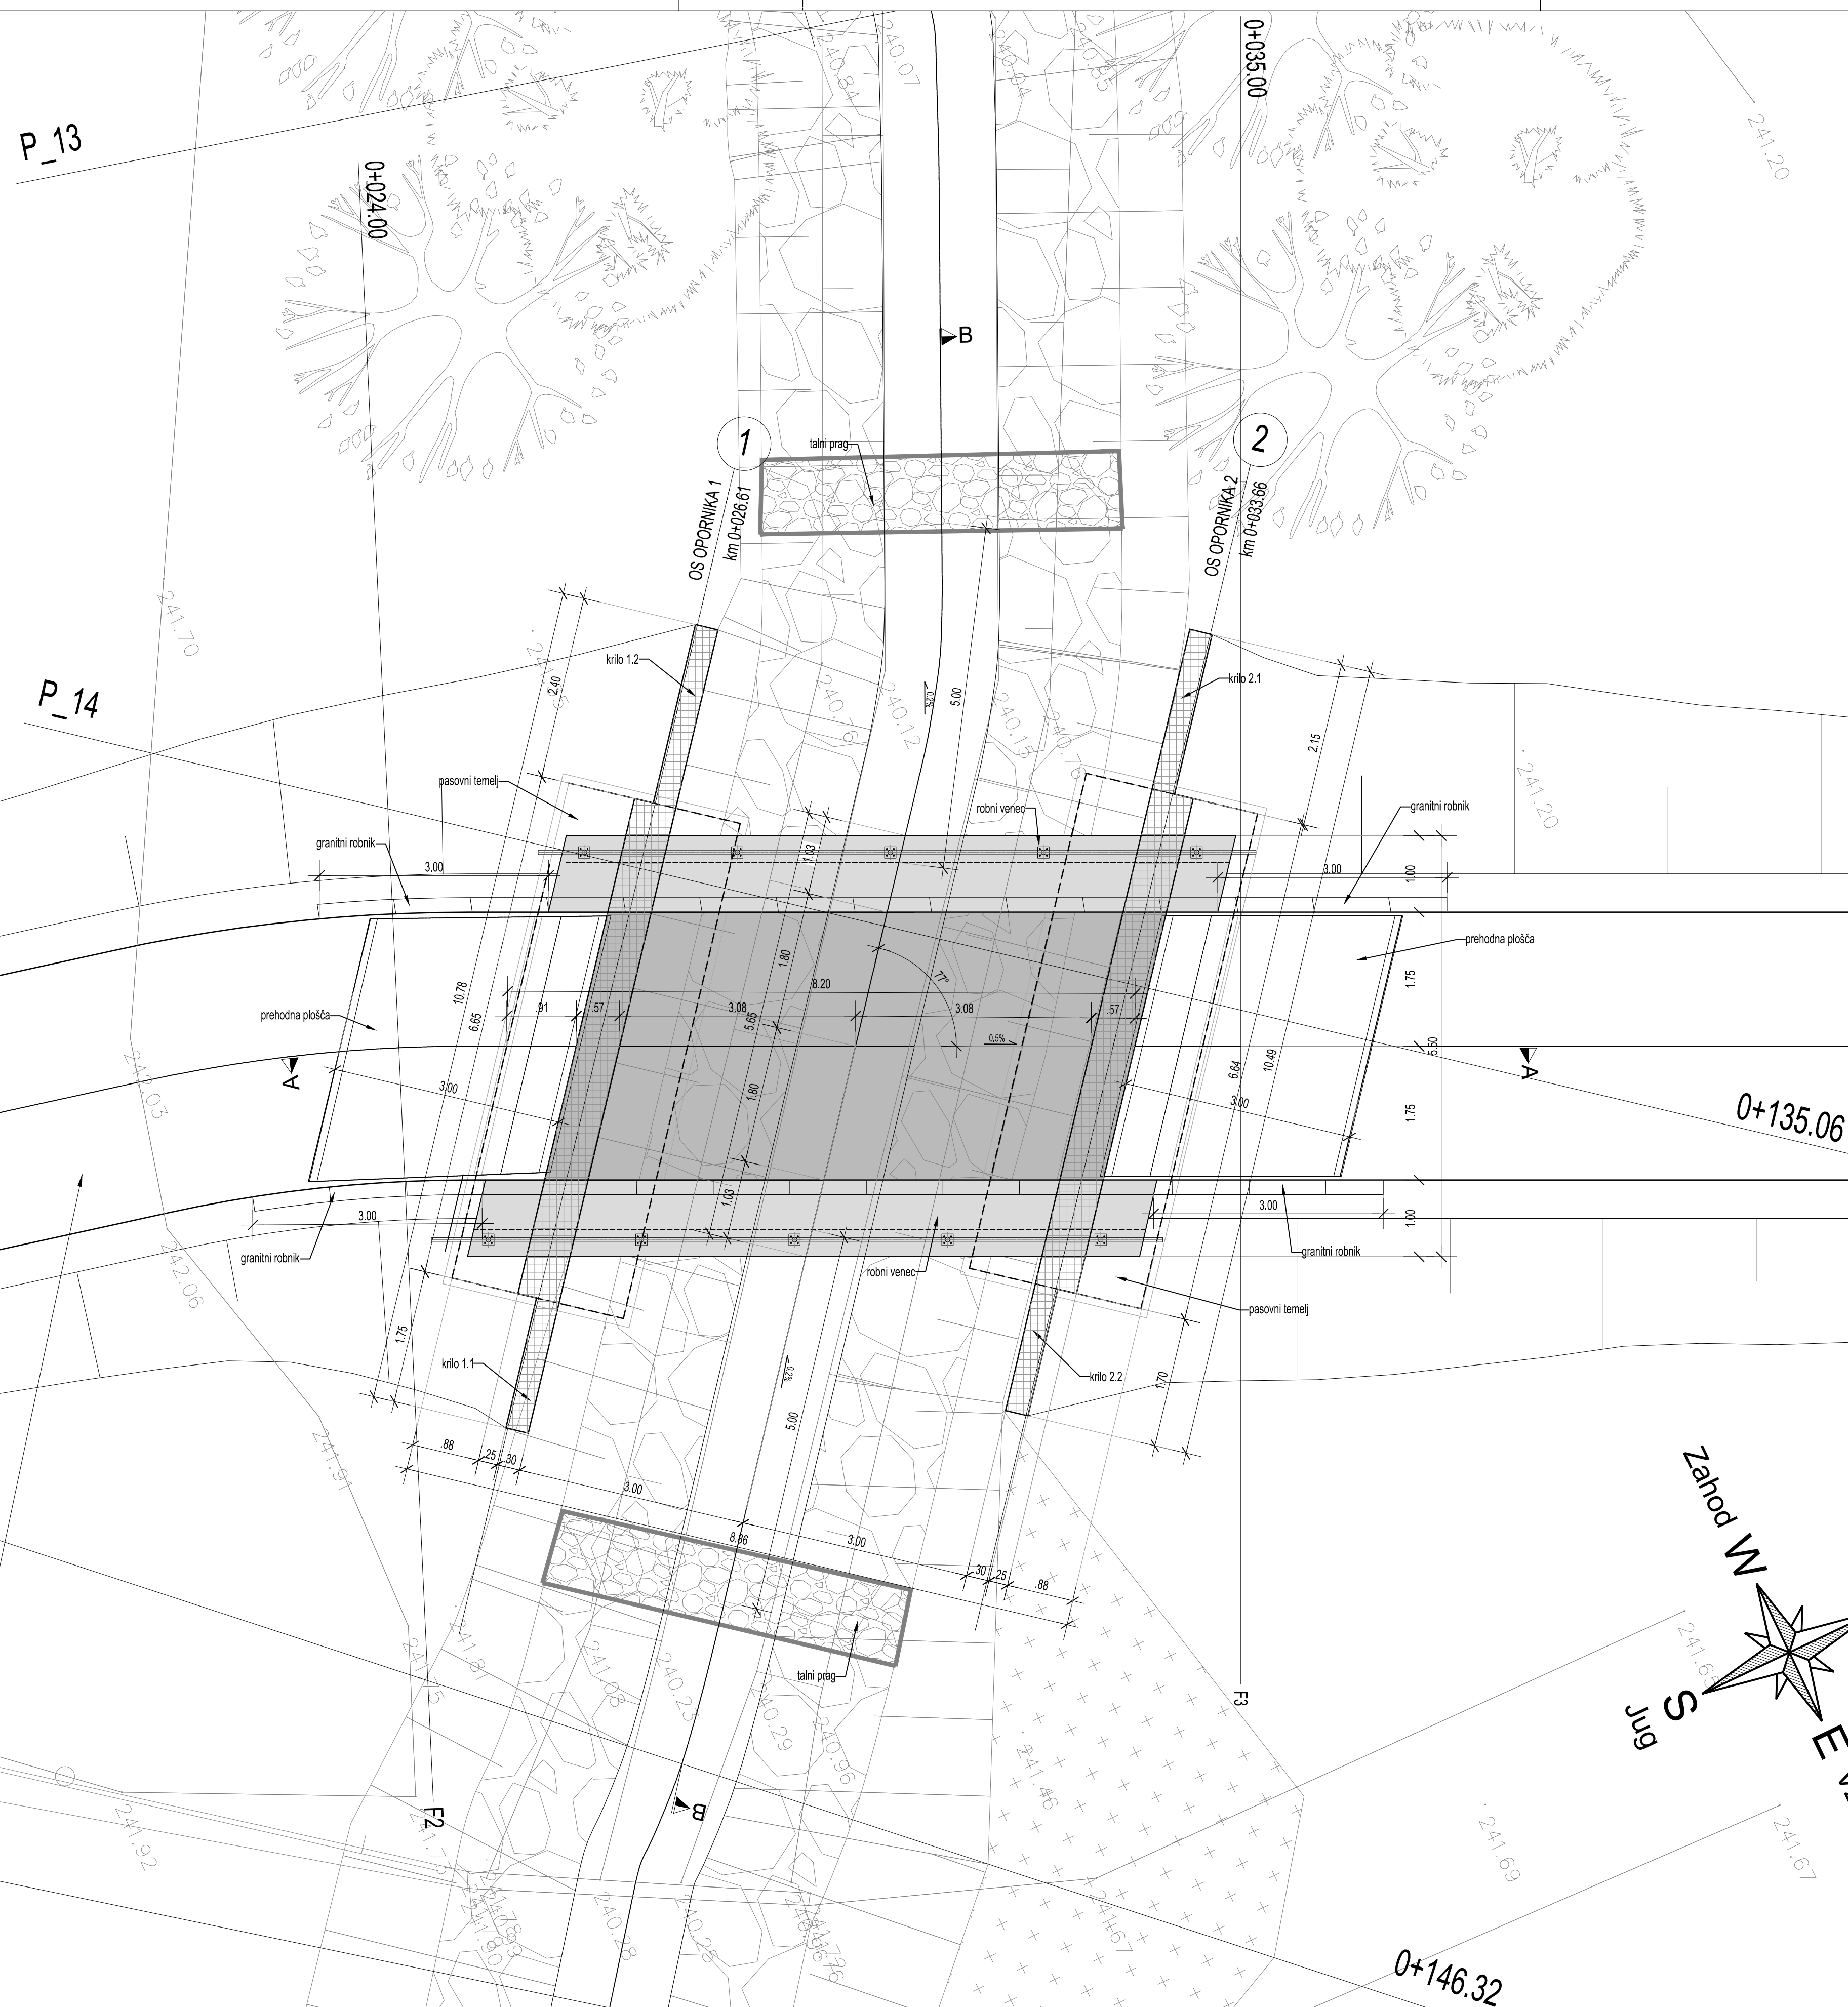


100

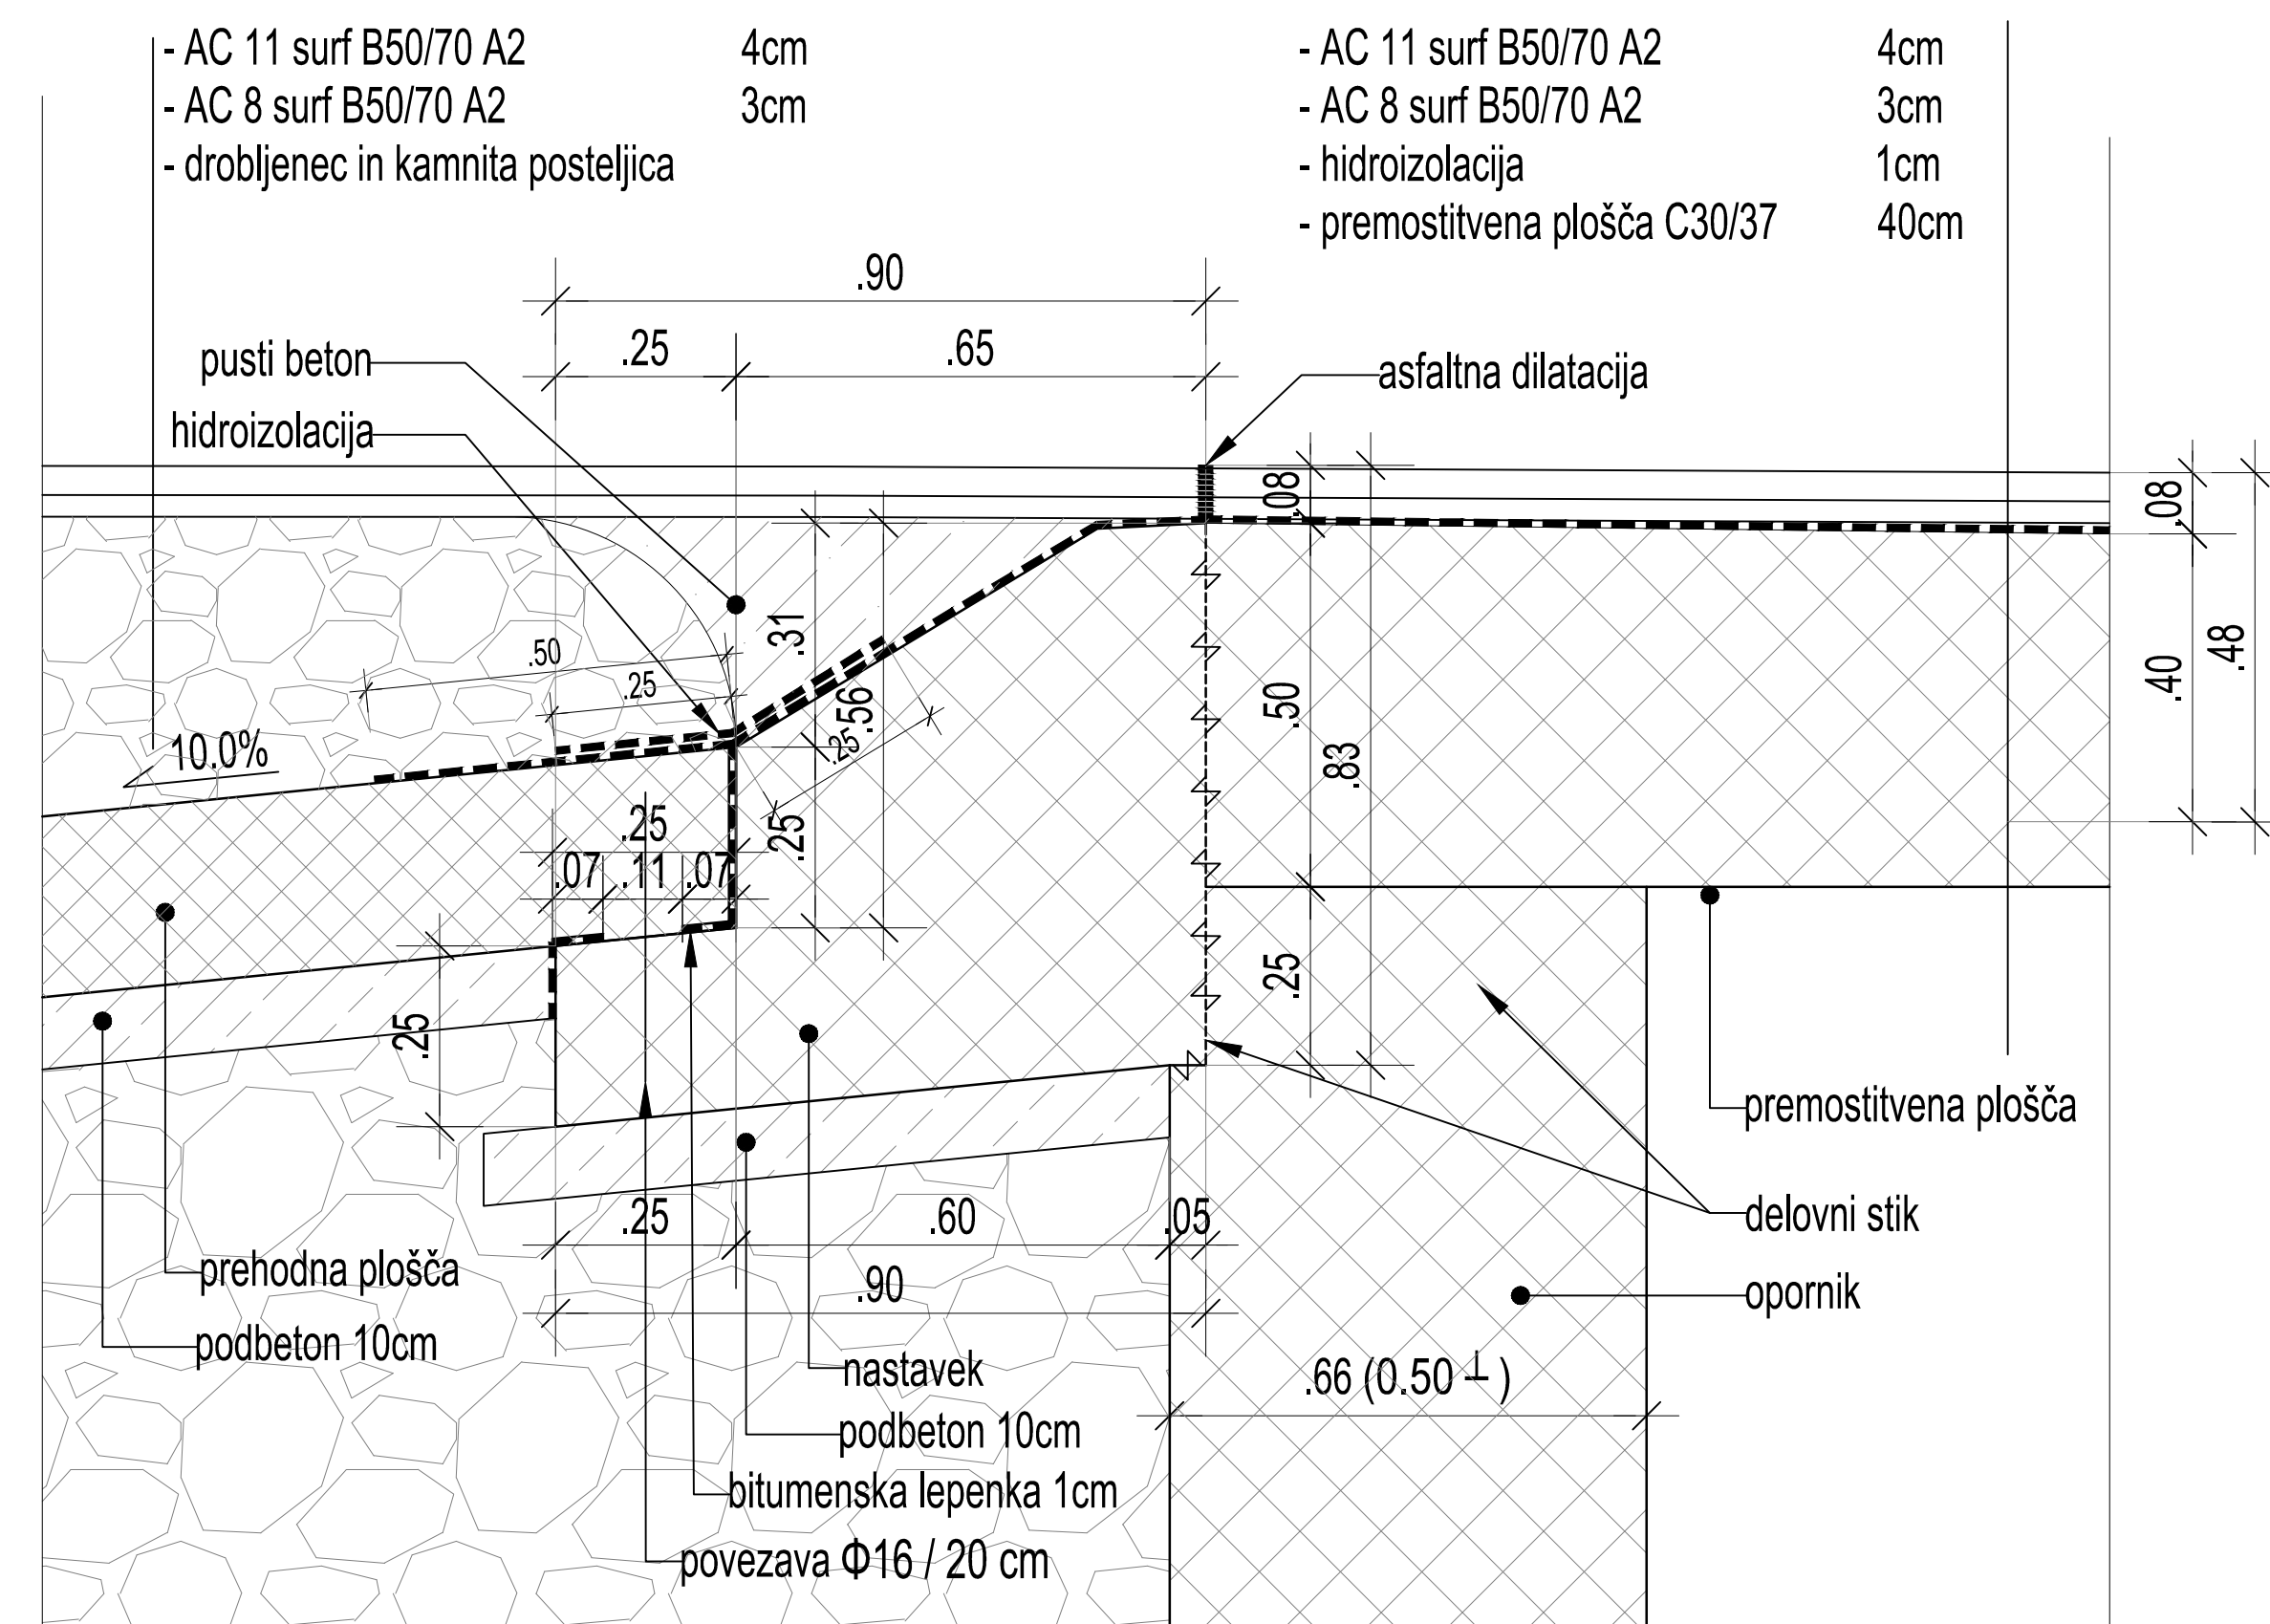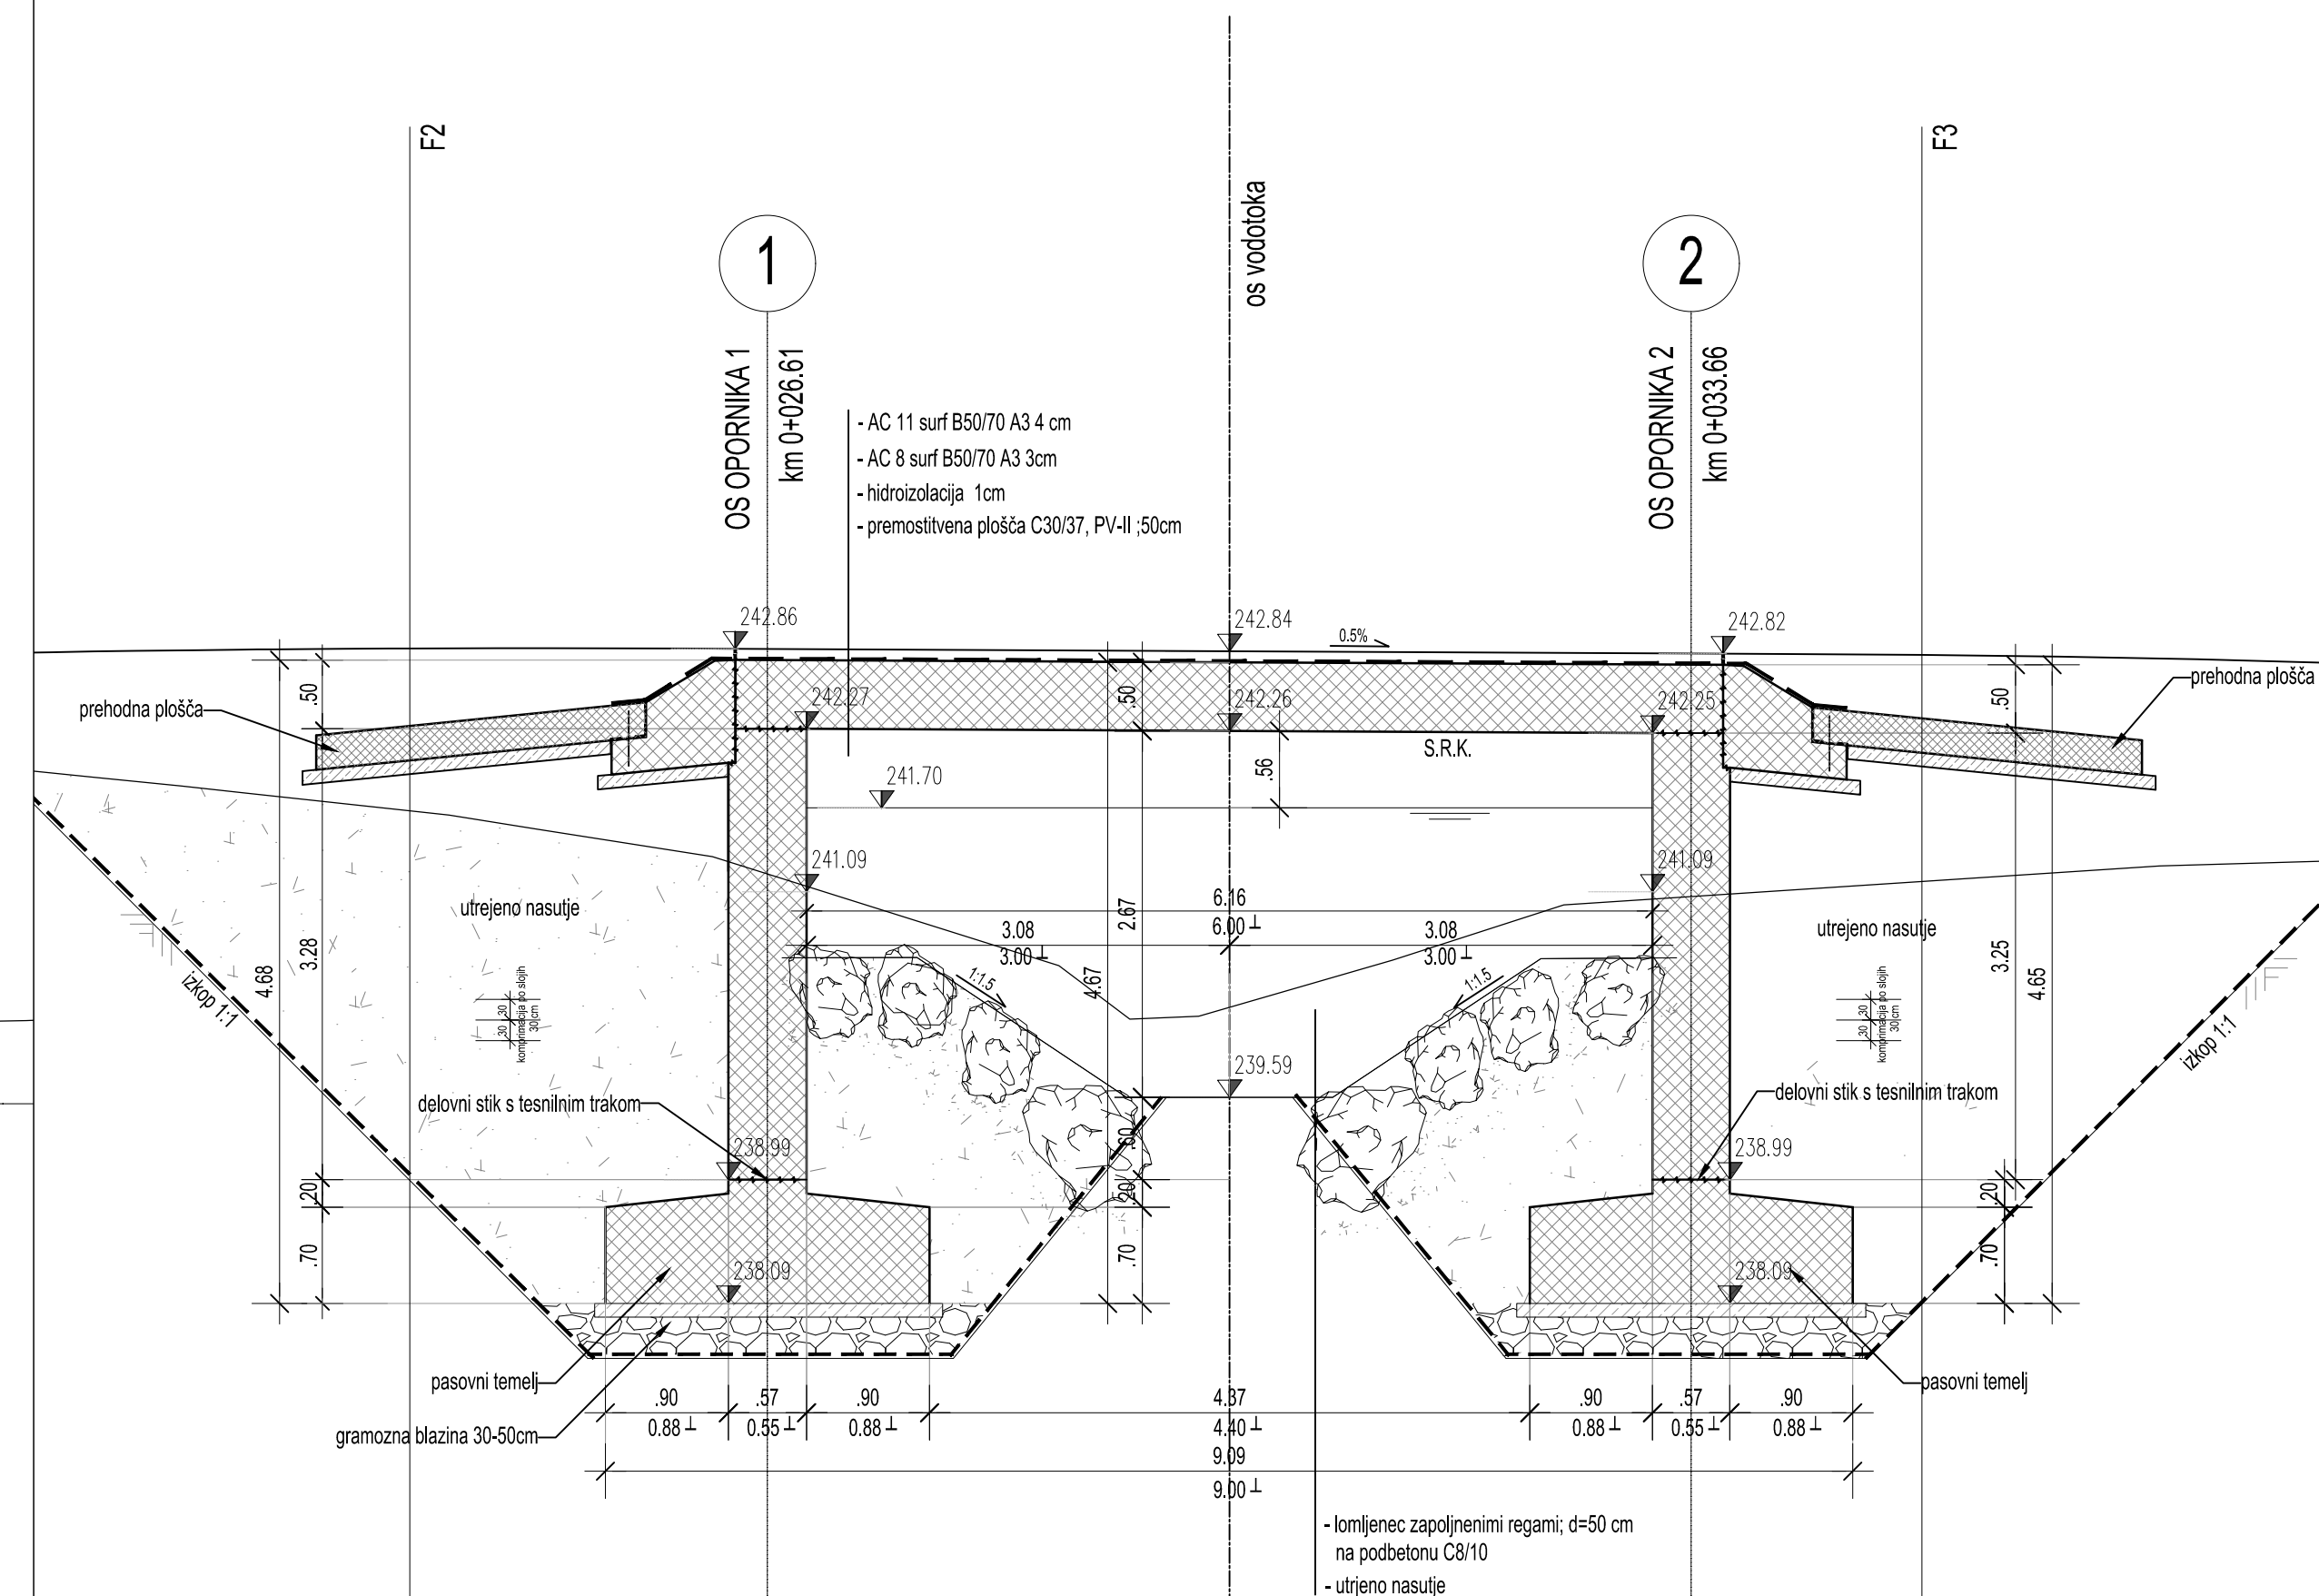

M 1:2

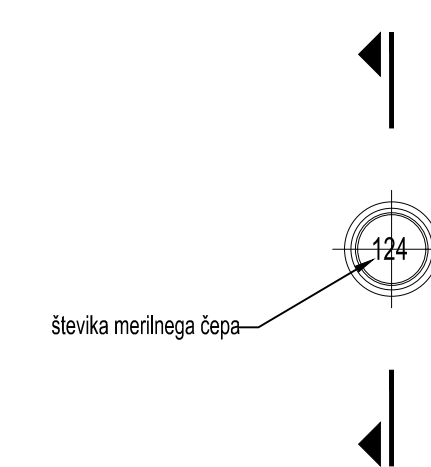

M 1:2

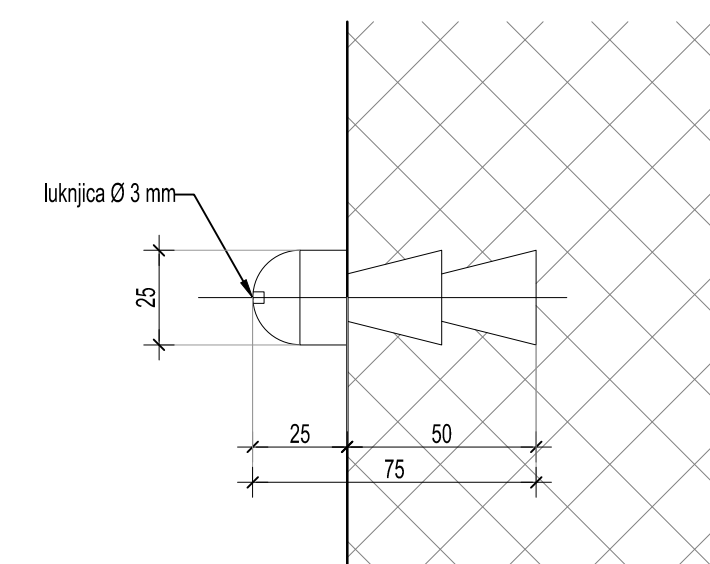

Pripremljen način: 		Naziv gradnje: Ureditev cest R3-710, odsek 1292 Maribor - Vurberk - Pujič od km 10,066 do km 10,713 in R3-745 odsek 4118 Sp. Duplek - Sp. Korena od km 7,280 do km 7,471	
Naziv načrta: 2115 Načrt mostu M1		Et. projekta: 880	
Et. načrta: 880-MOS2		Et. odzema: 1292	
Ime načrta: J. Trošper, dipl.inž.grad / PI G-3618		Datum: oktober 2019	
Vredn. načrta (v €): 004.2160 / PI G-3618		Vredn. projekta (v €): 0013.00	
Faza projekta: 004.2160 / Sklepi OJ: 27385		Vrsta objekta: 0613.00	
Izdani listi: Tadej Lepej		Mesto: M 1:50, 10	
Vredn. / vredn. objekta:		Et. lista: 4	
Dispozicija mostu M1 z zakoličbo - -		Skica objekta:	
		Priloge za študij objekta:	
		G.221	

$$V/\dot{S}=841/1189 \text{ (1.00 m}^2\text{)}$$