



VZDOLŽNI PREREZ B-B; M 1:50

Prerez po osi ceste

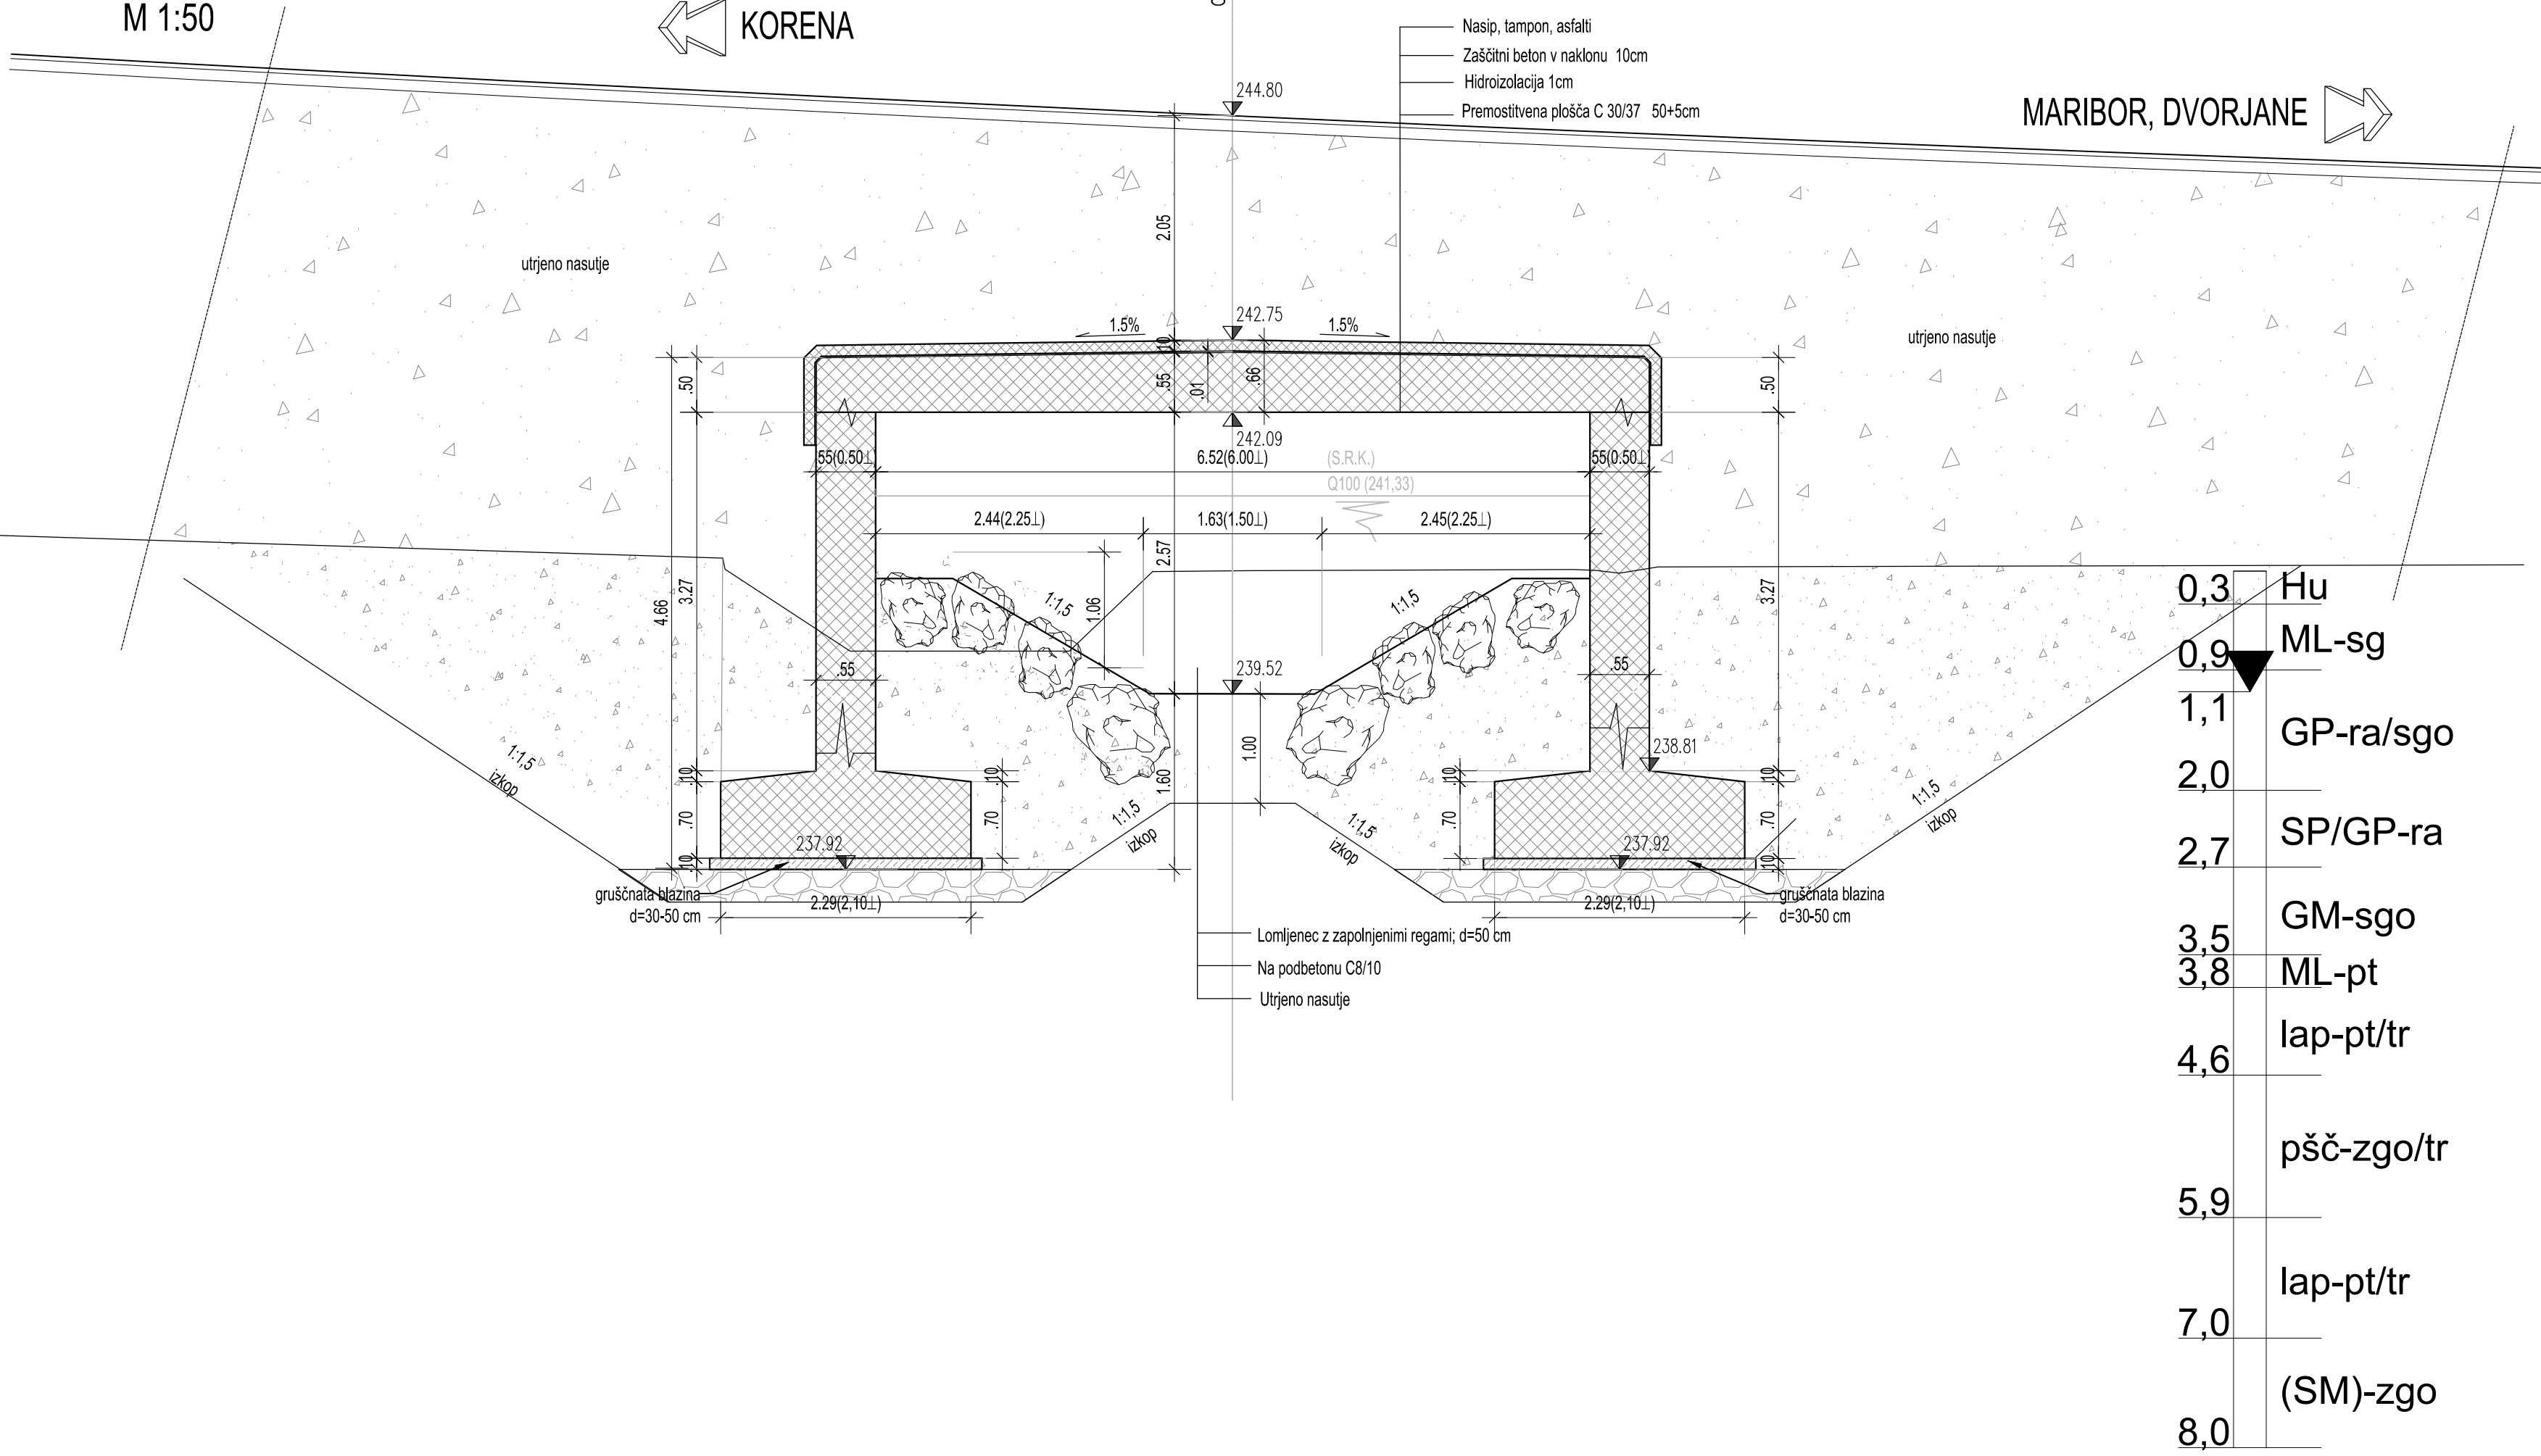


TLORIS
M 1:100

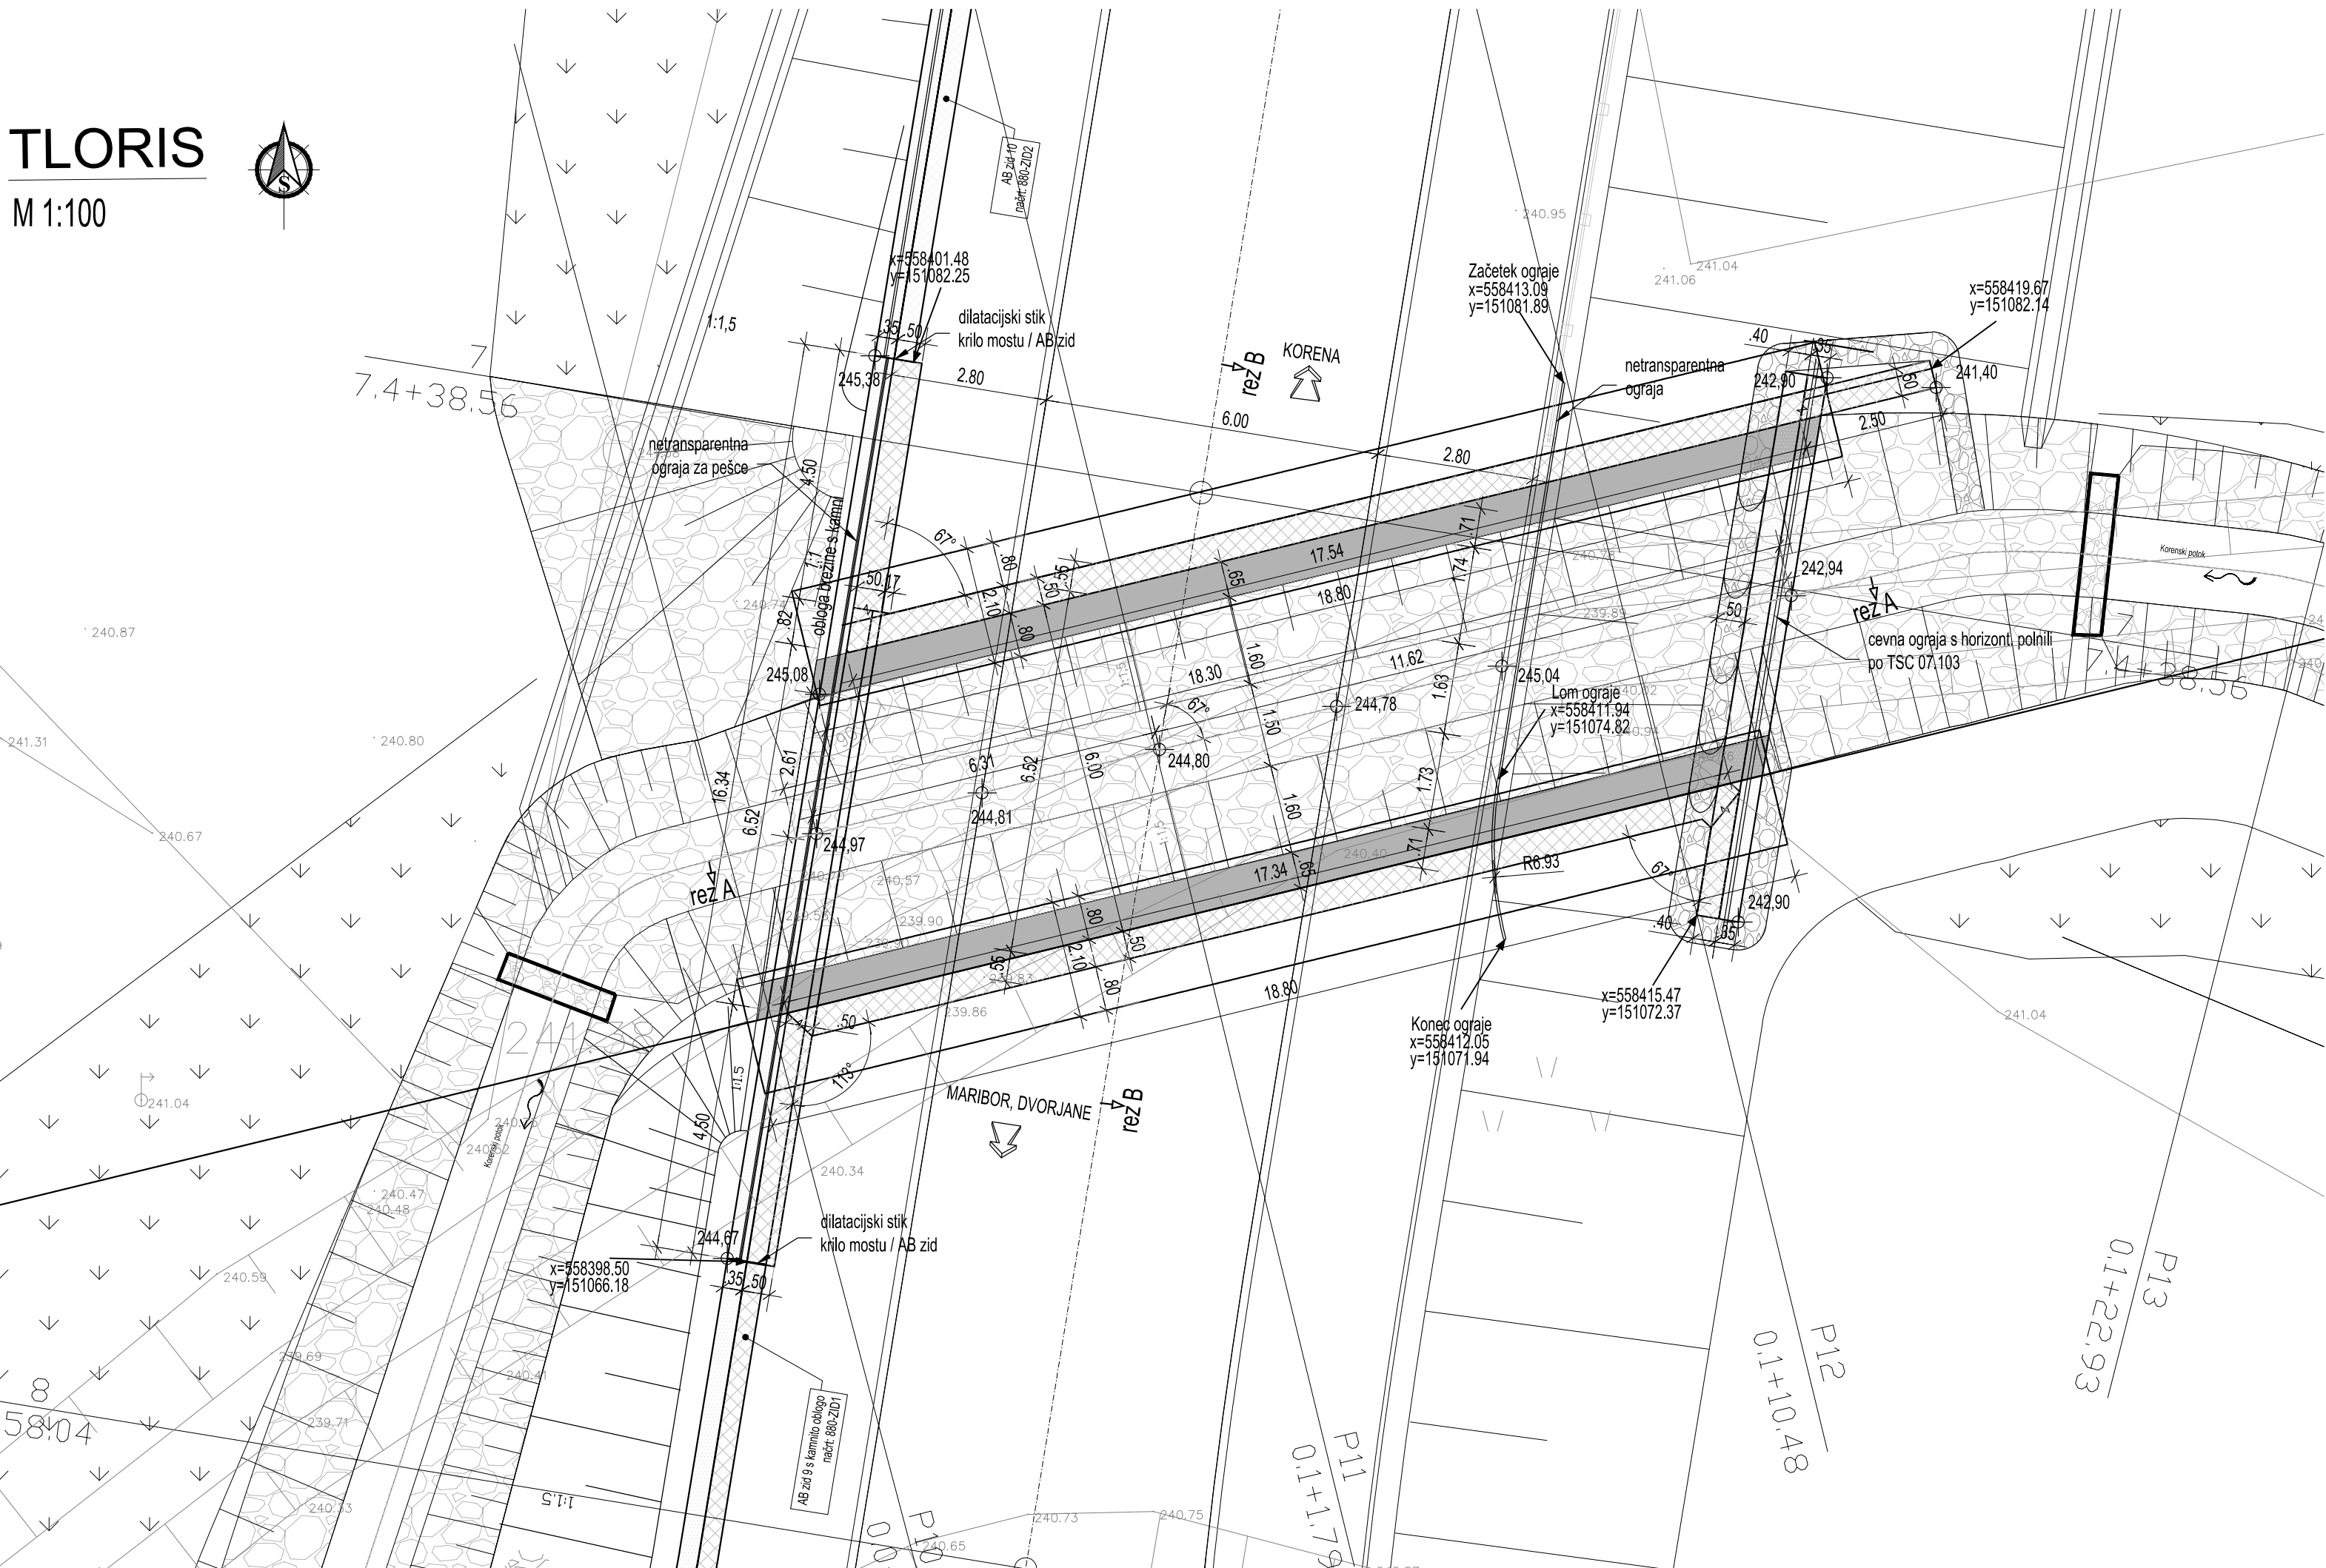

PREČNI PREREZ A-A; M 1:50


Prerez v osi potoka

M 1:50

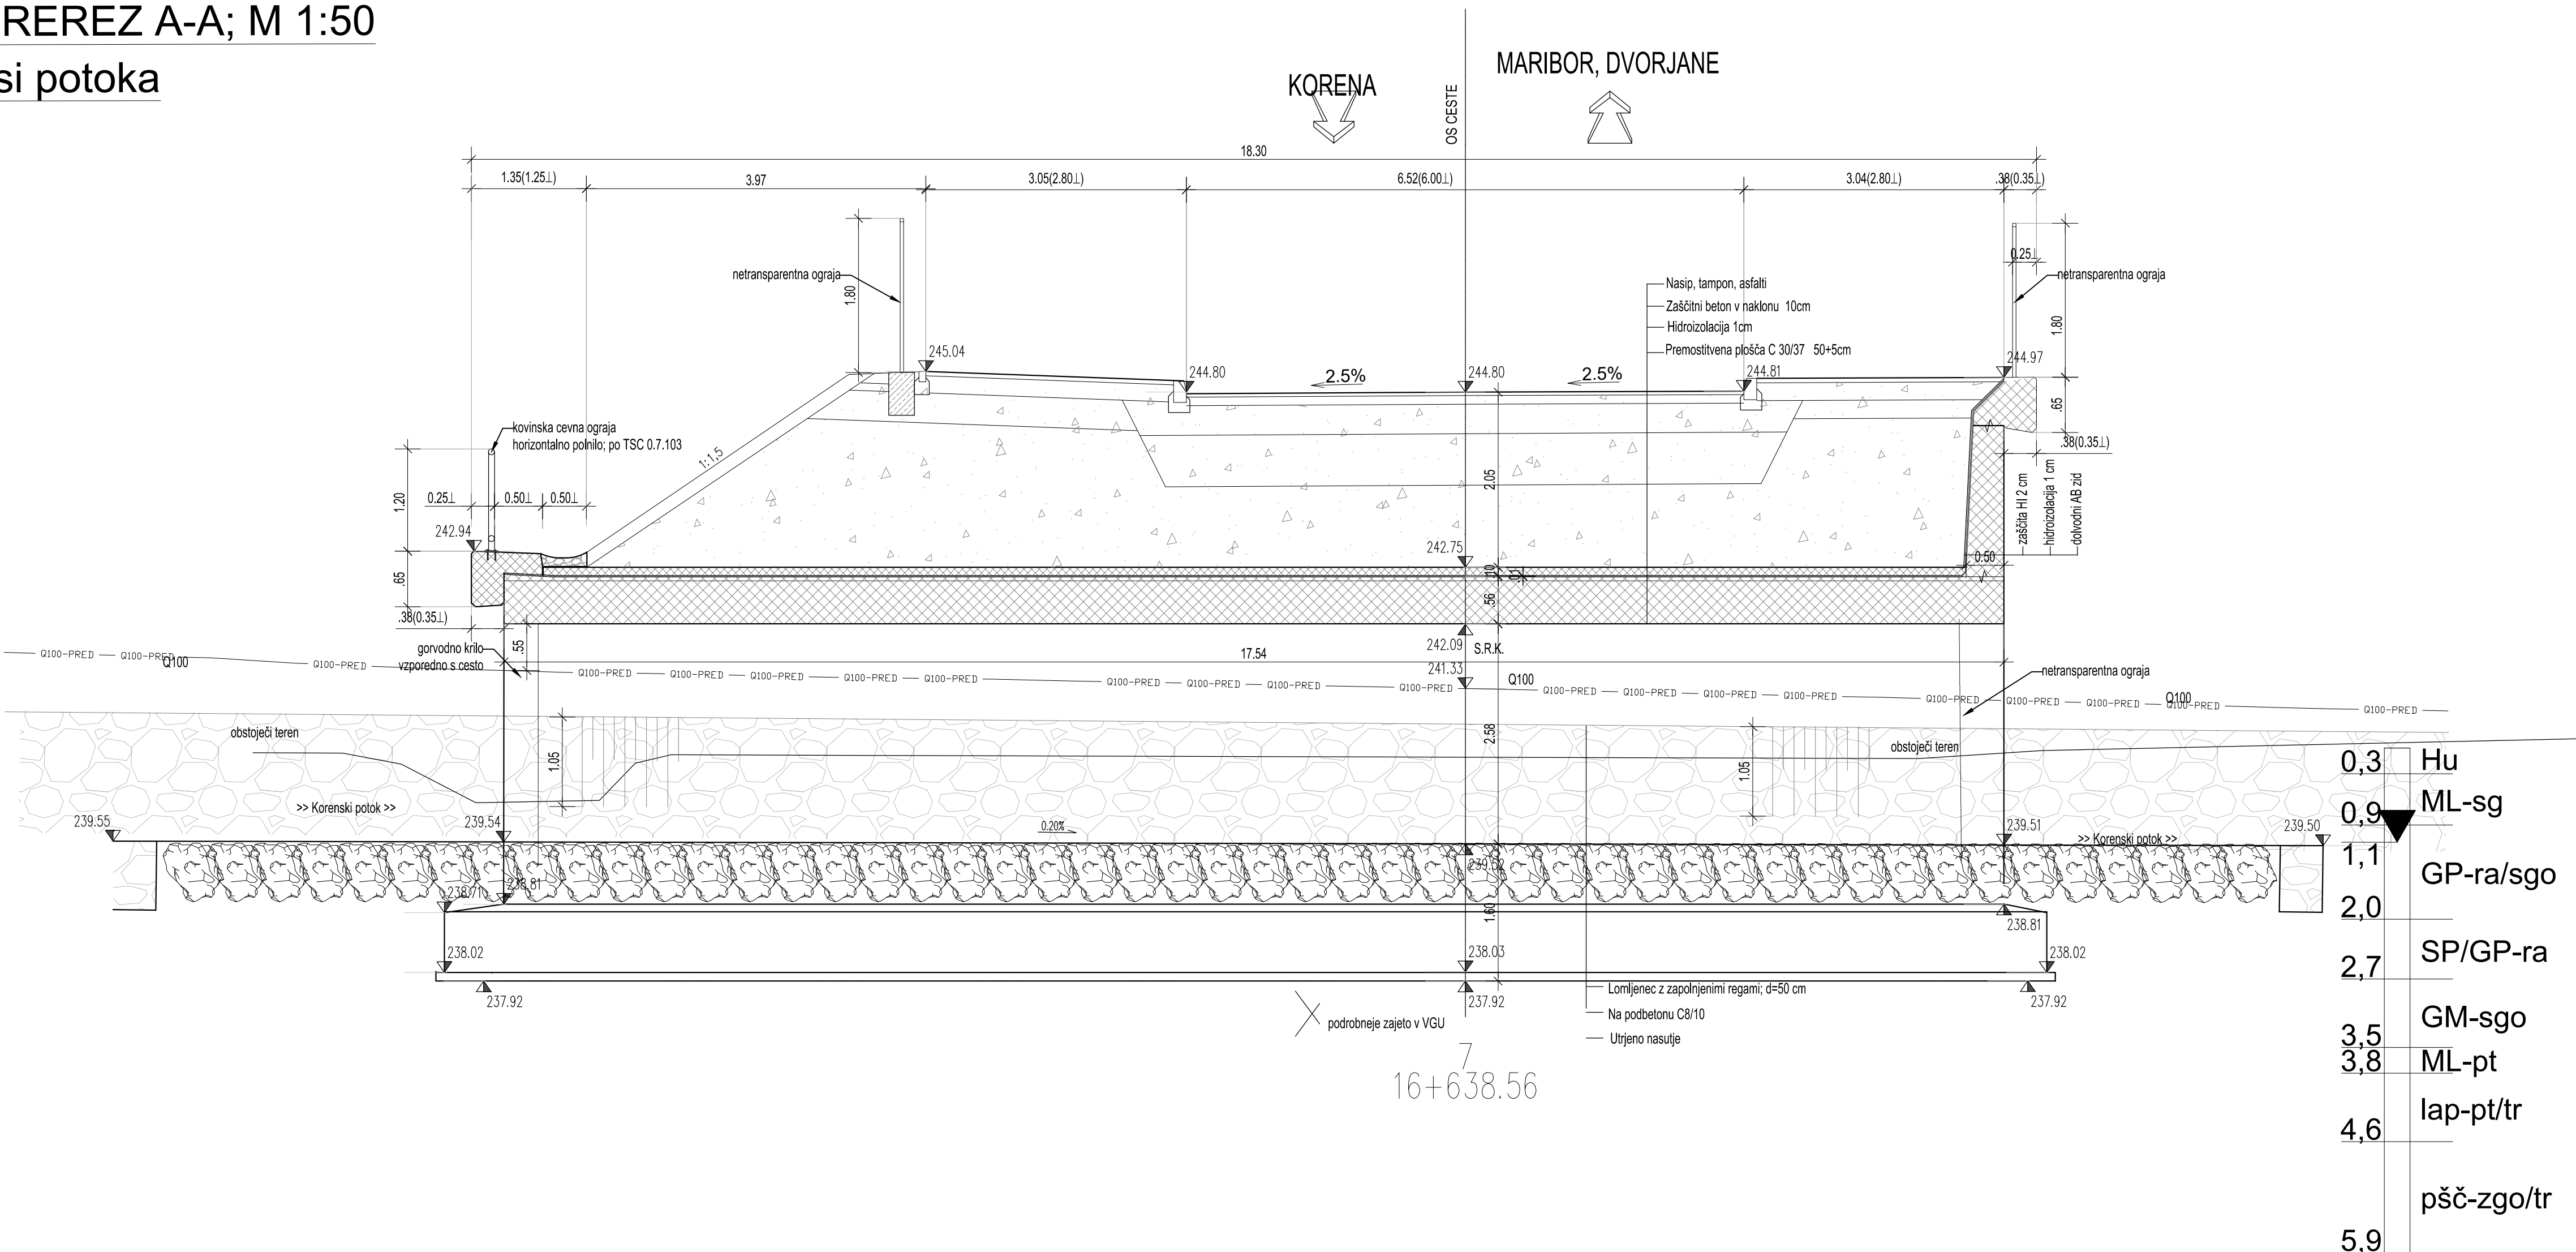


POGLED DOLVODNE STRANI

M 1:50

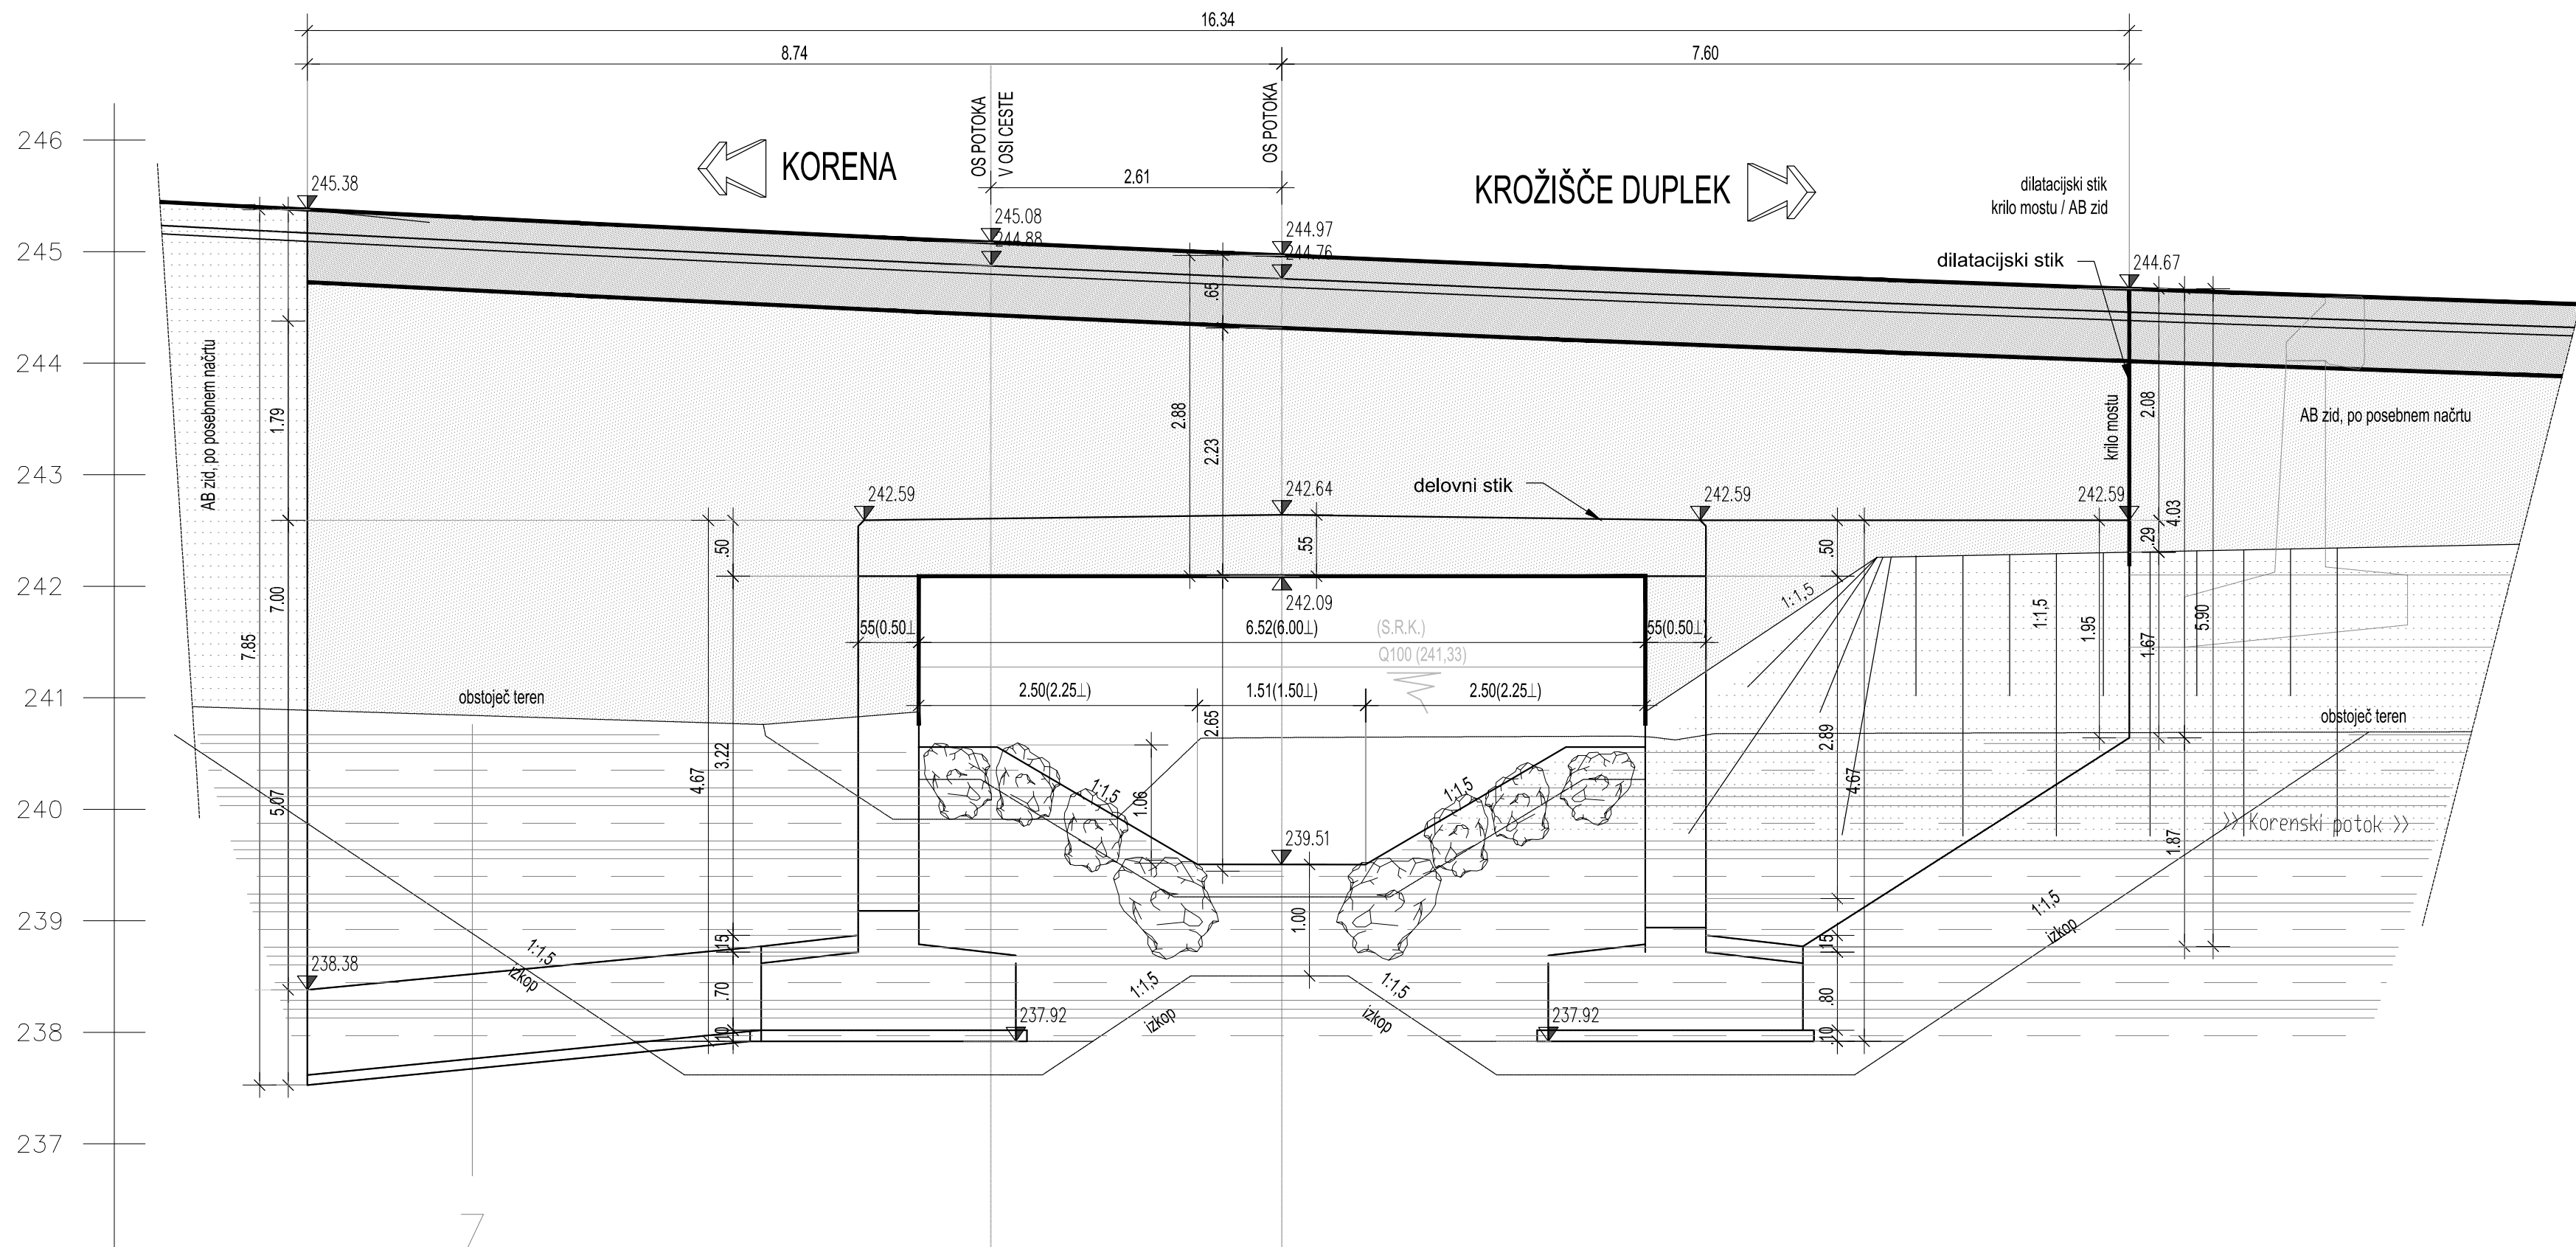

POGLED GORVODNE STRANI

M 1:50

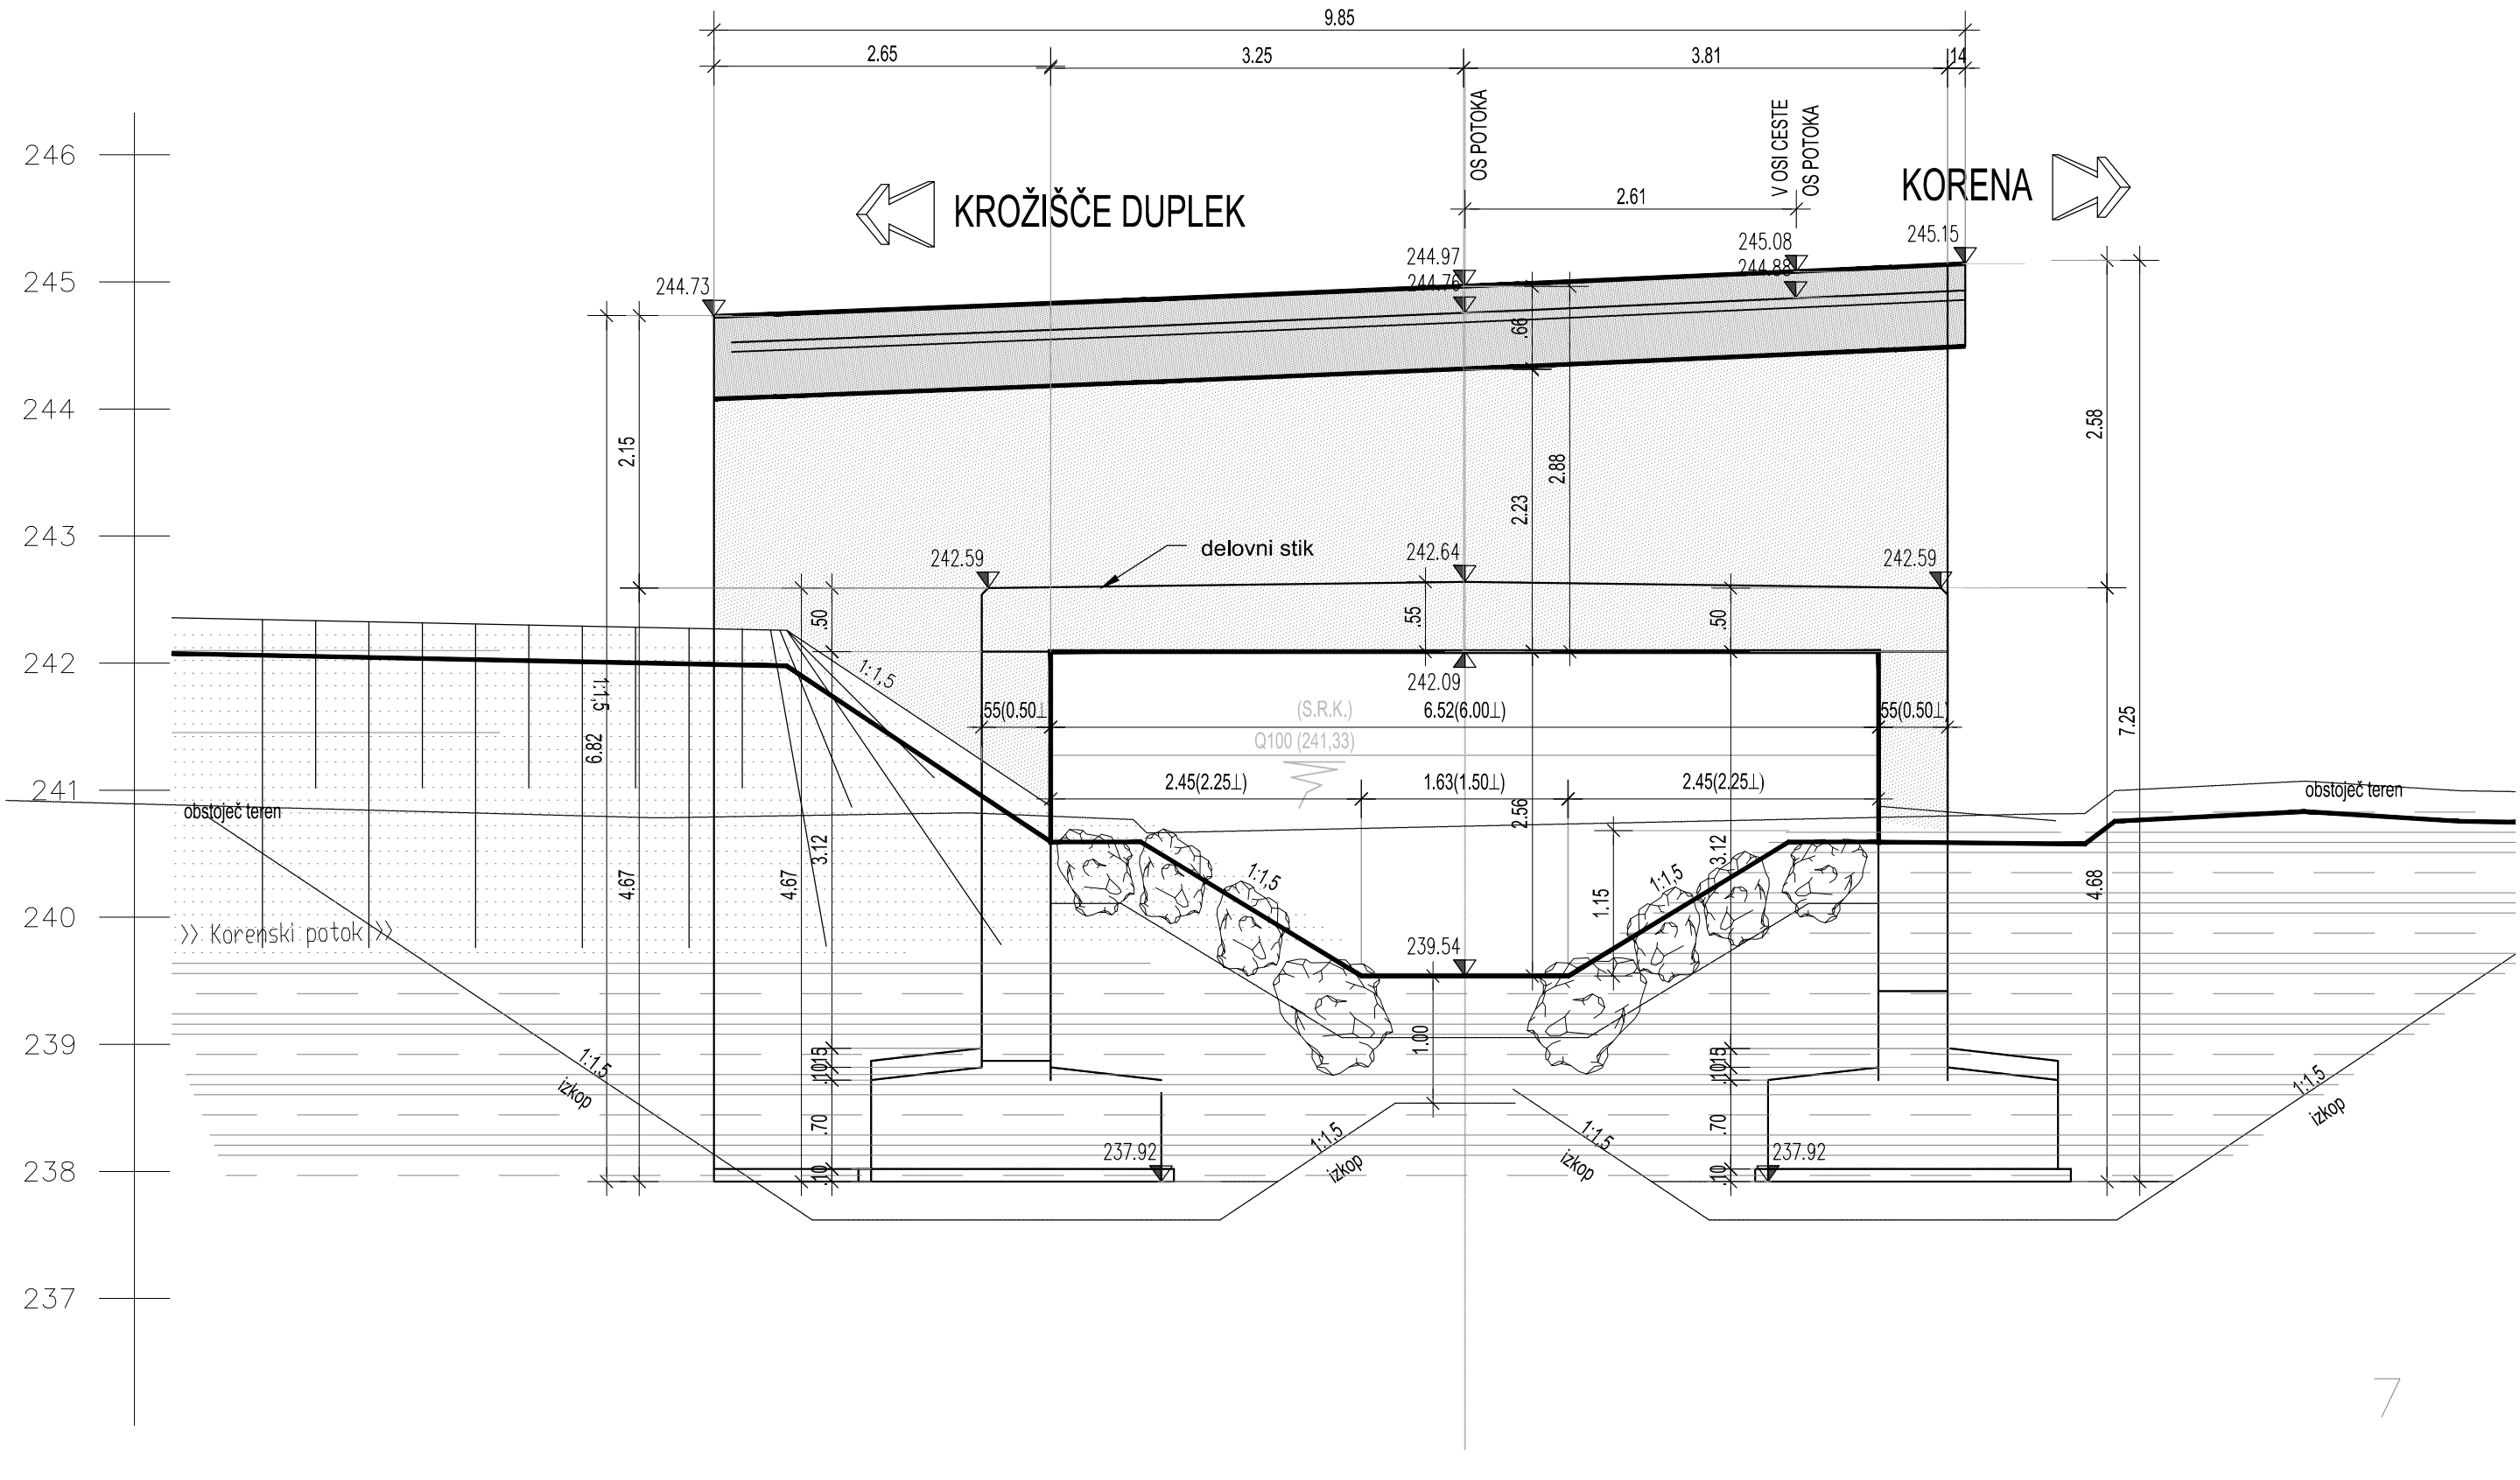

PODATKI O MATERIALIH

BETON									
LASTNOSTI V SKLADU S SIST EN 206-2013, SIST EN 1028-2016, SIST EN 13870-2010/A101:2010, LASTNOSTI JEKLA V SKLADU S SIST EN 10080:2005									
Mejne vrednosti za sestavo betona									
JEKLO									
Zaščitni sloj									
Konstrukcijski elementi									
ROBNI VENC									
PREMOSTIVENA PLOŠČA									
OPORNIKI IN KRILA									
TEMELJA									
POBETON in NAKLONSKI BETON									
KONSTRUKCIJSKO JEKLO									
LASTNOSTI V SKLADU S SIST EN 10025, SIST EN 10210 in SIST EN 10219, IZDELAVA V SKLADU S SIST EN 1090-2									
Konstrukcijski element									
VARNOŠTNE OGRAJE									

Projektant: lineal		Navedeno: Ureditev cest R3-710, odsek 1292 Maribor - Vurberk - Prilaz od km 10,086 do km 10,713 in R3-745 odsek 4118 Sp. Duplex - Sp. Korena od km 7,280 do km 7,471	
Navedeno: 2/3 Načrt mostu M2	St. projekta: 880	Vred. objekta: 880-MCS	PZI: PZI
St. projekta: 880-MCS	St. objekta: 1292	Datum: oktober 2019	
Navedeno: J. Trojner, dipl.inž.građ. / PI G-3618	Vred. projekta: 0013.00	D. Karba, dipl.inž.građ. / PI G-3355	
Dispozicija mostu M2		G.221	

V/S=594/1505 (0.89 m³)