




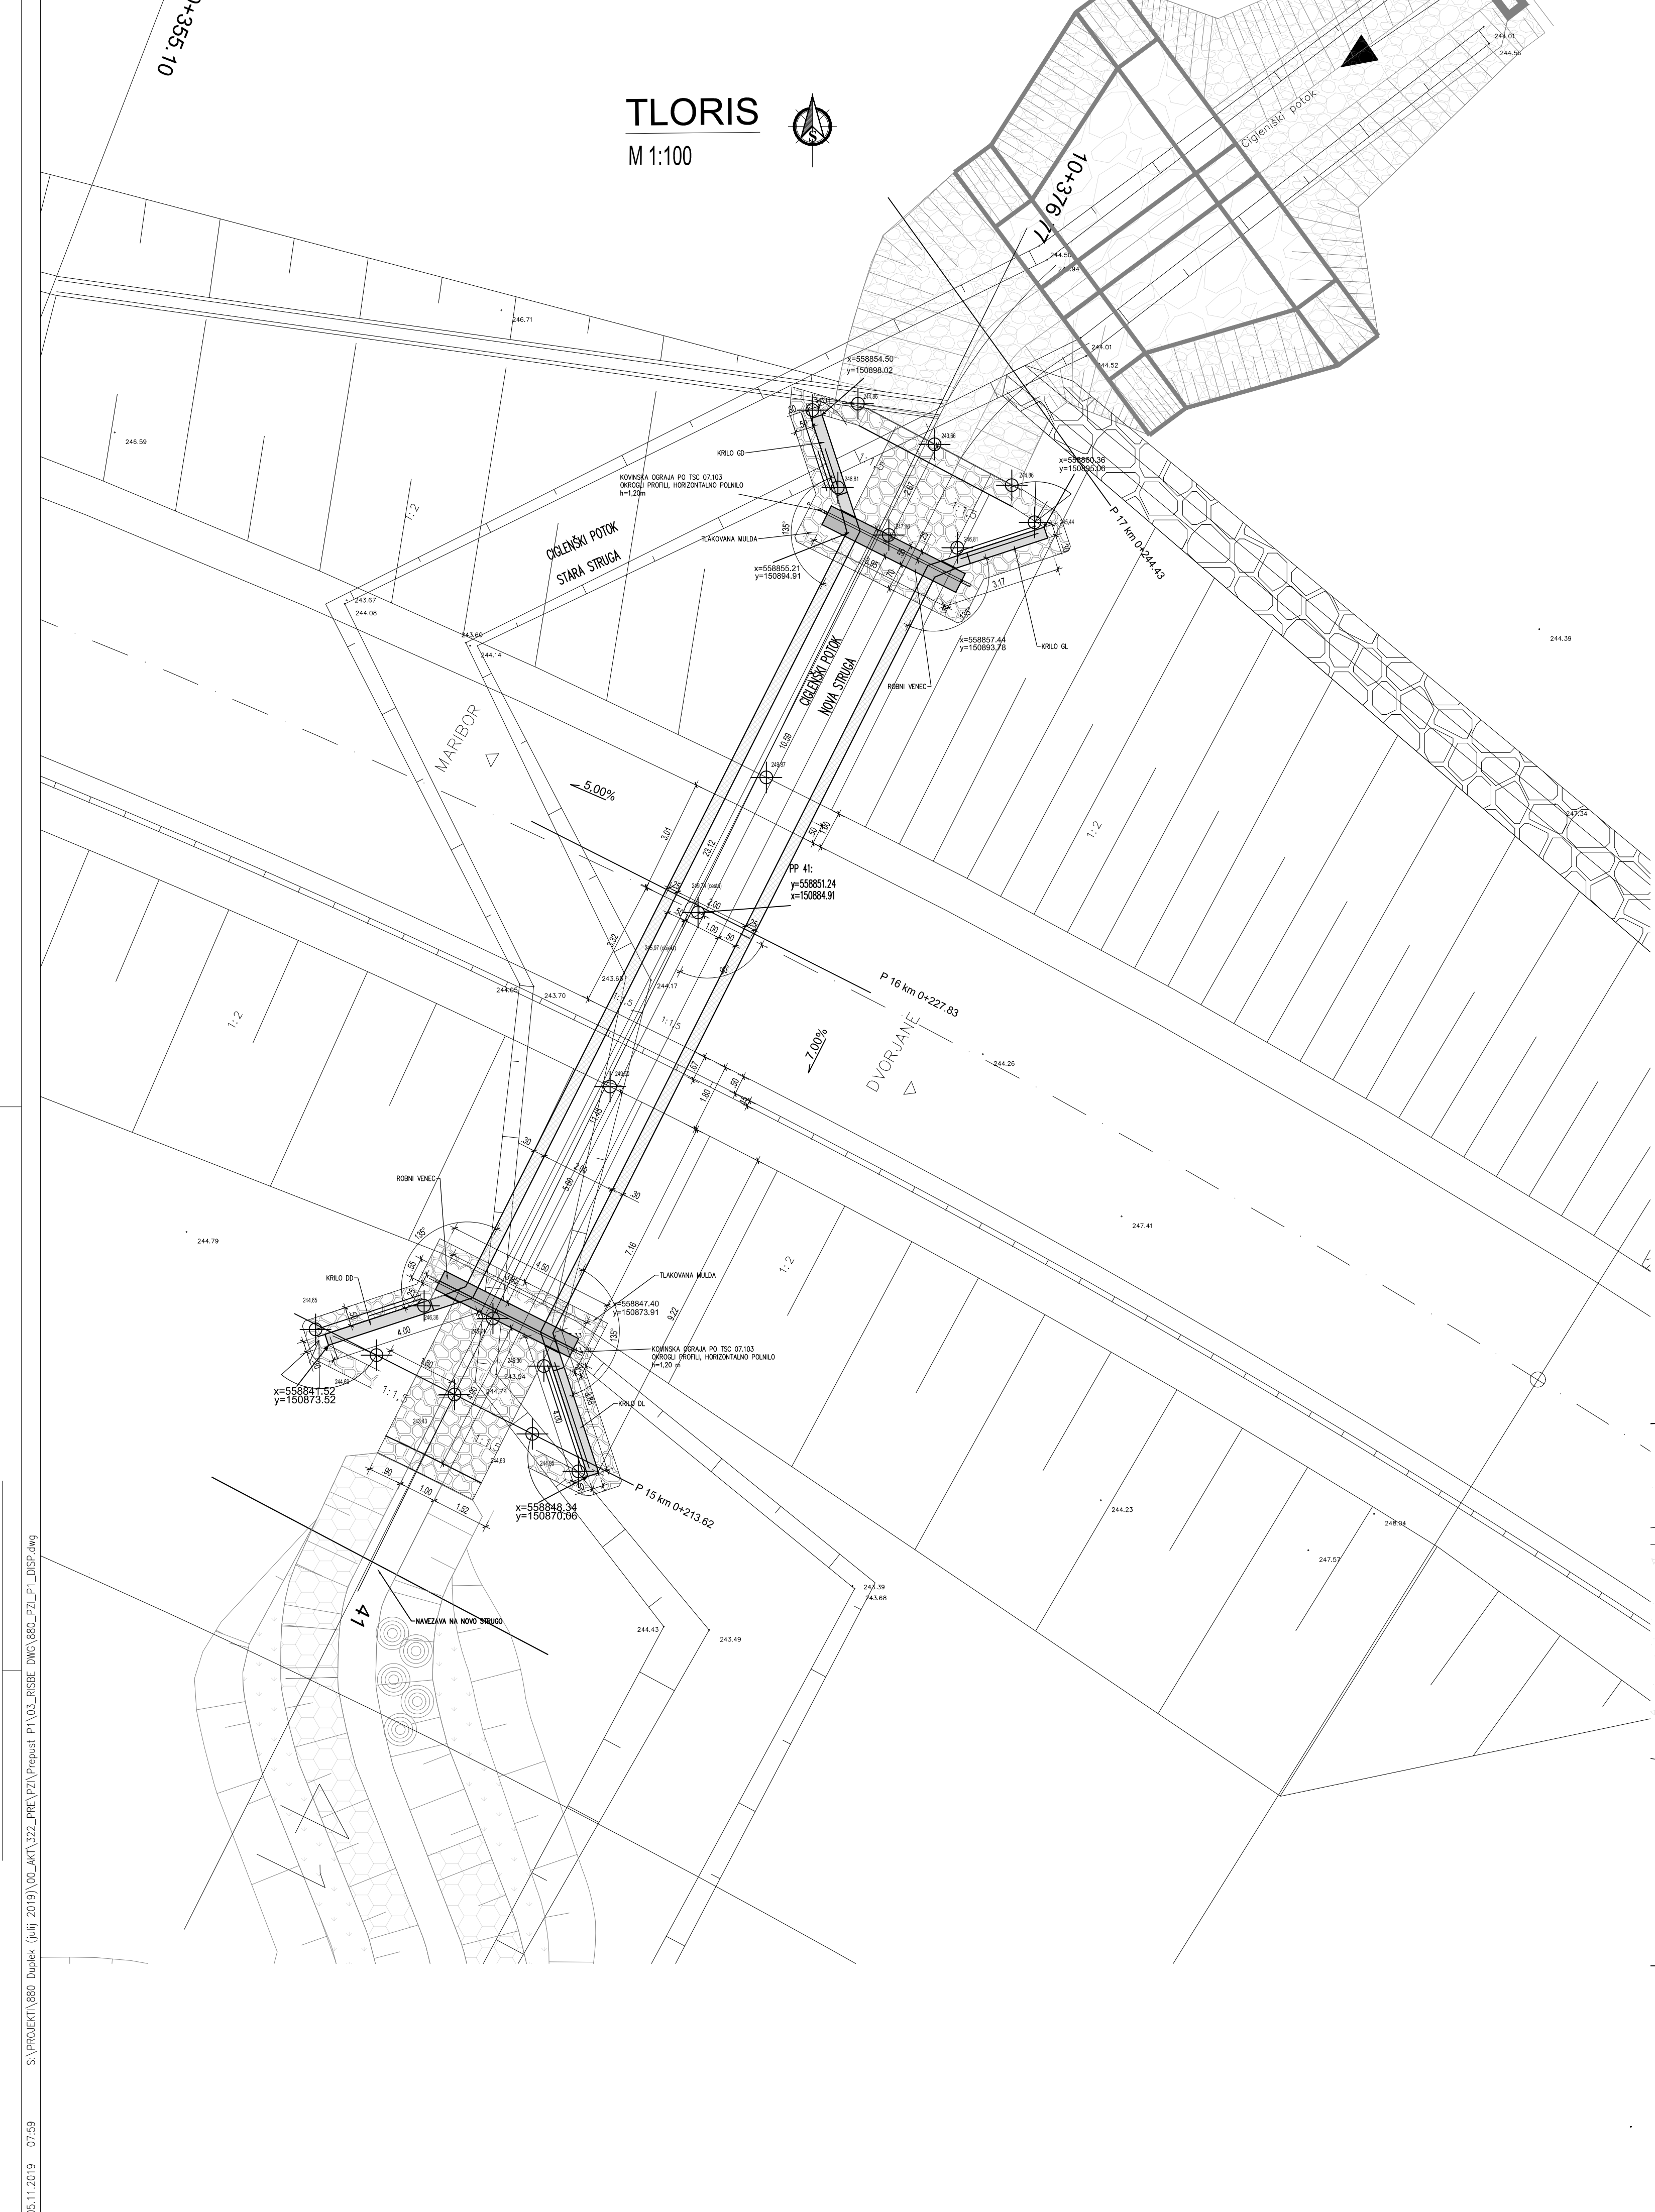

VZDOLŽNI PREREZ
M 1:50

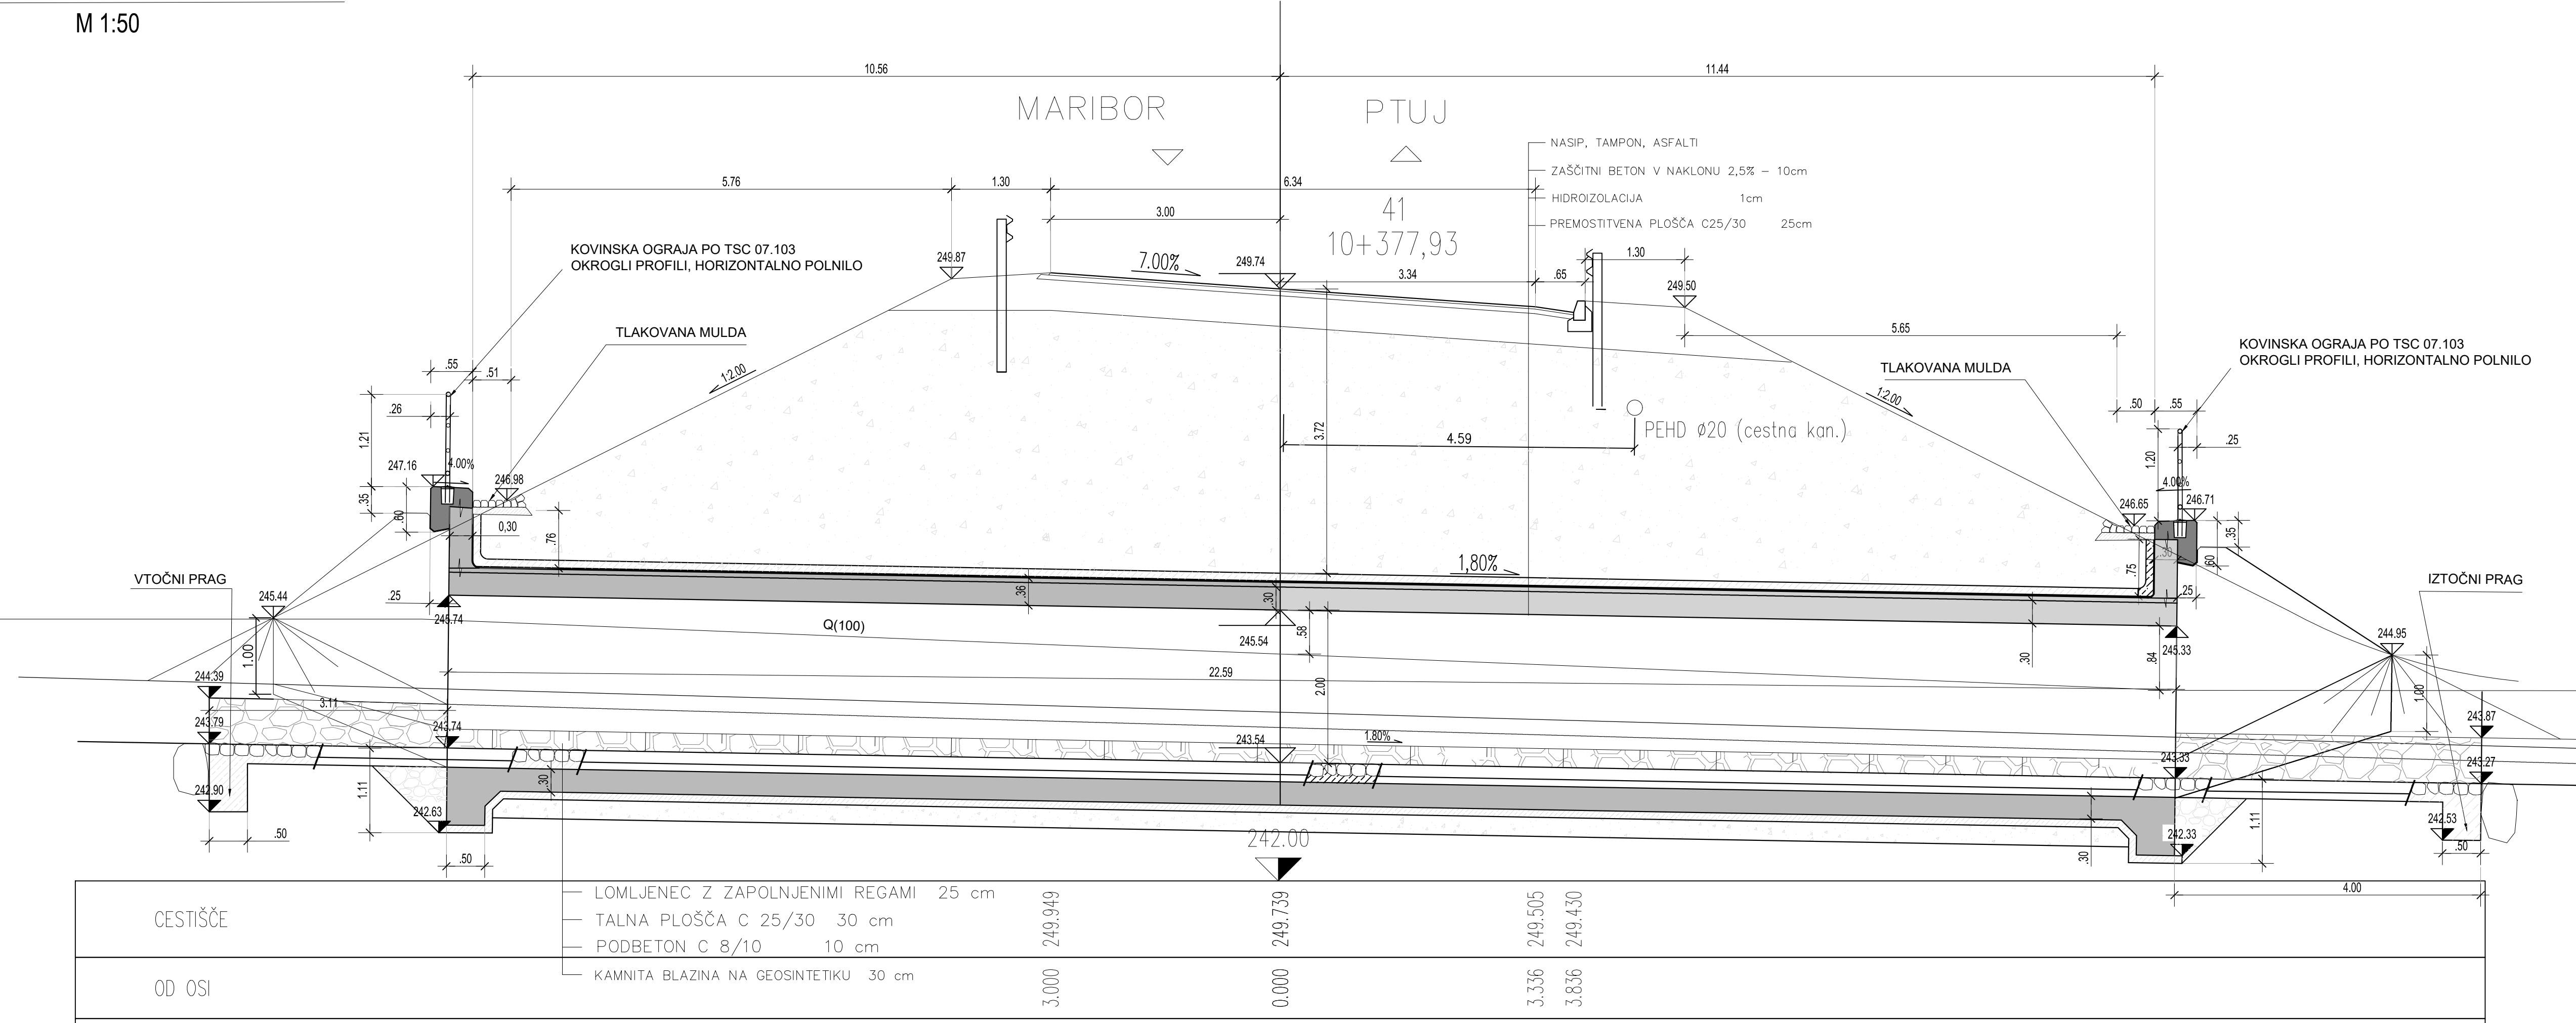

PREČNI PREREZ
M 1:50

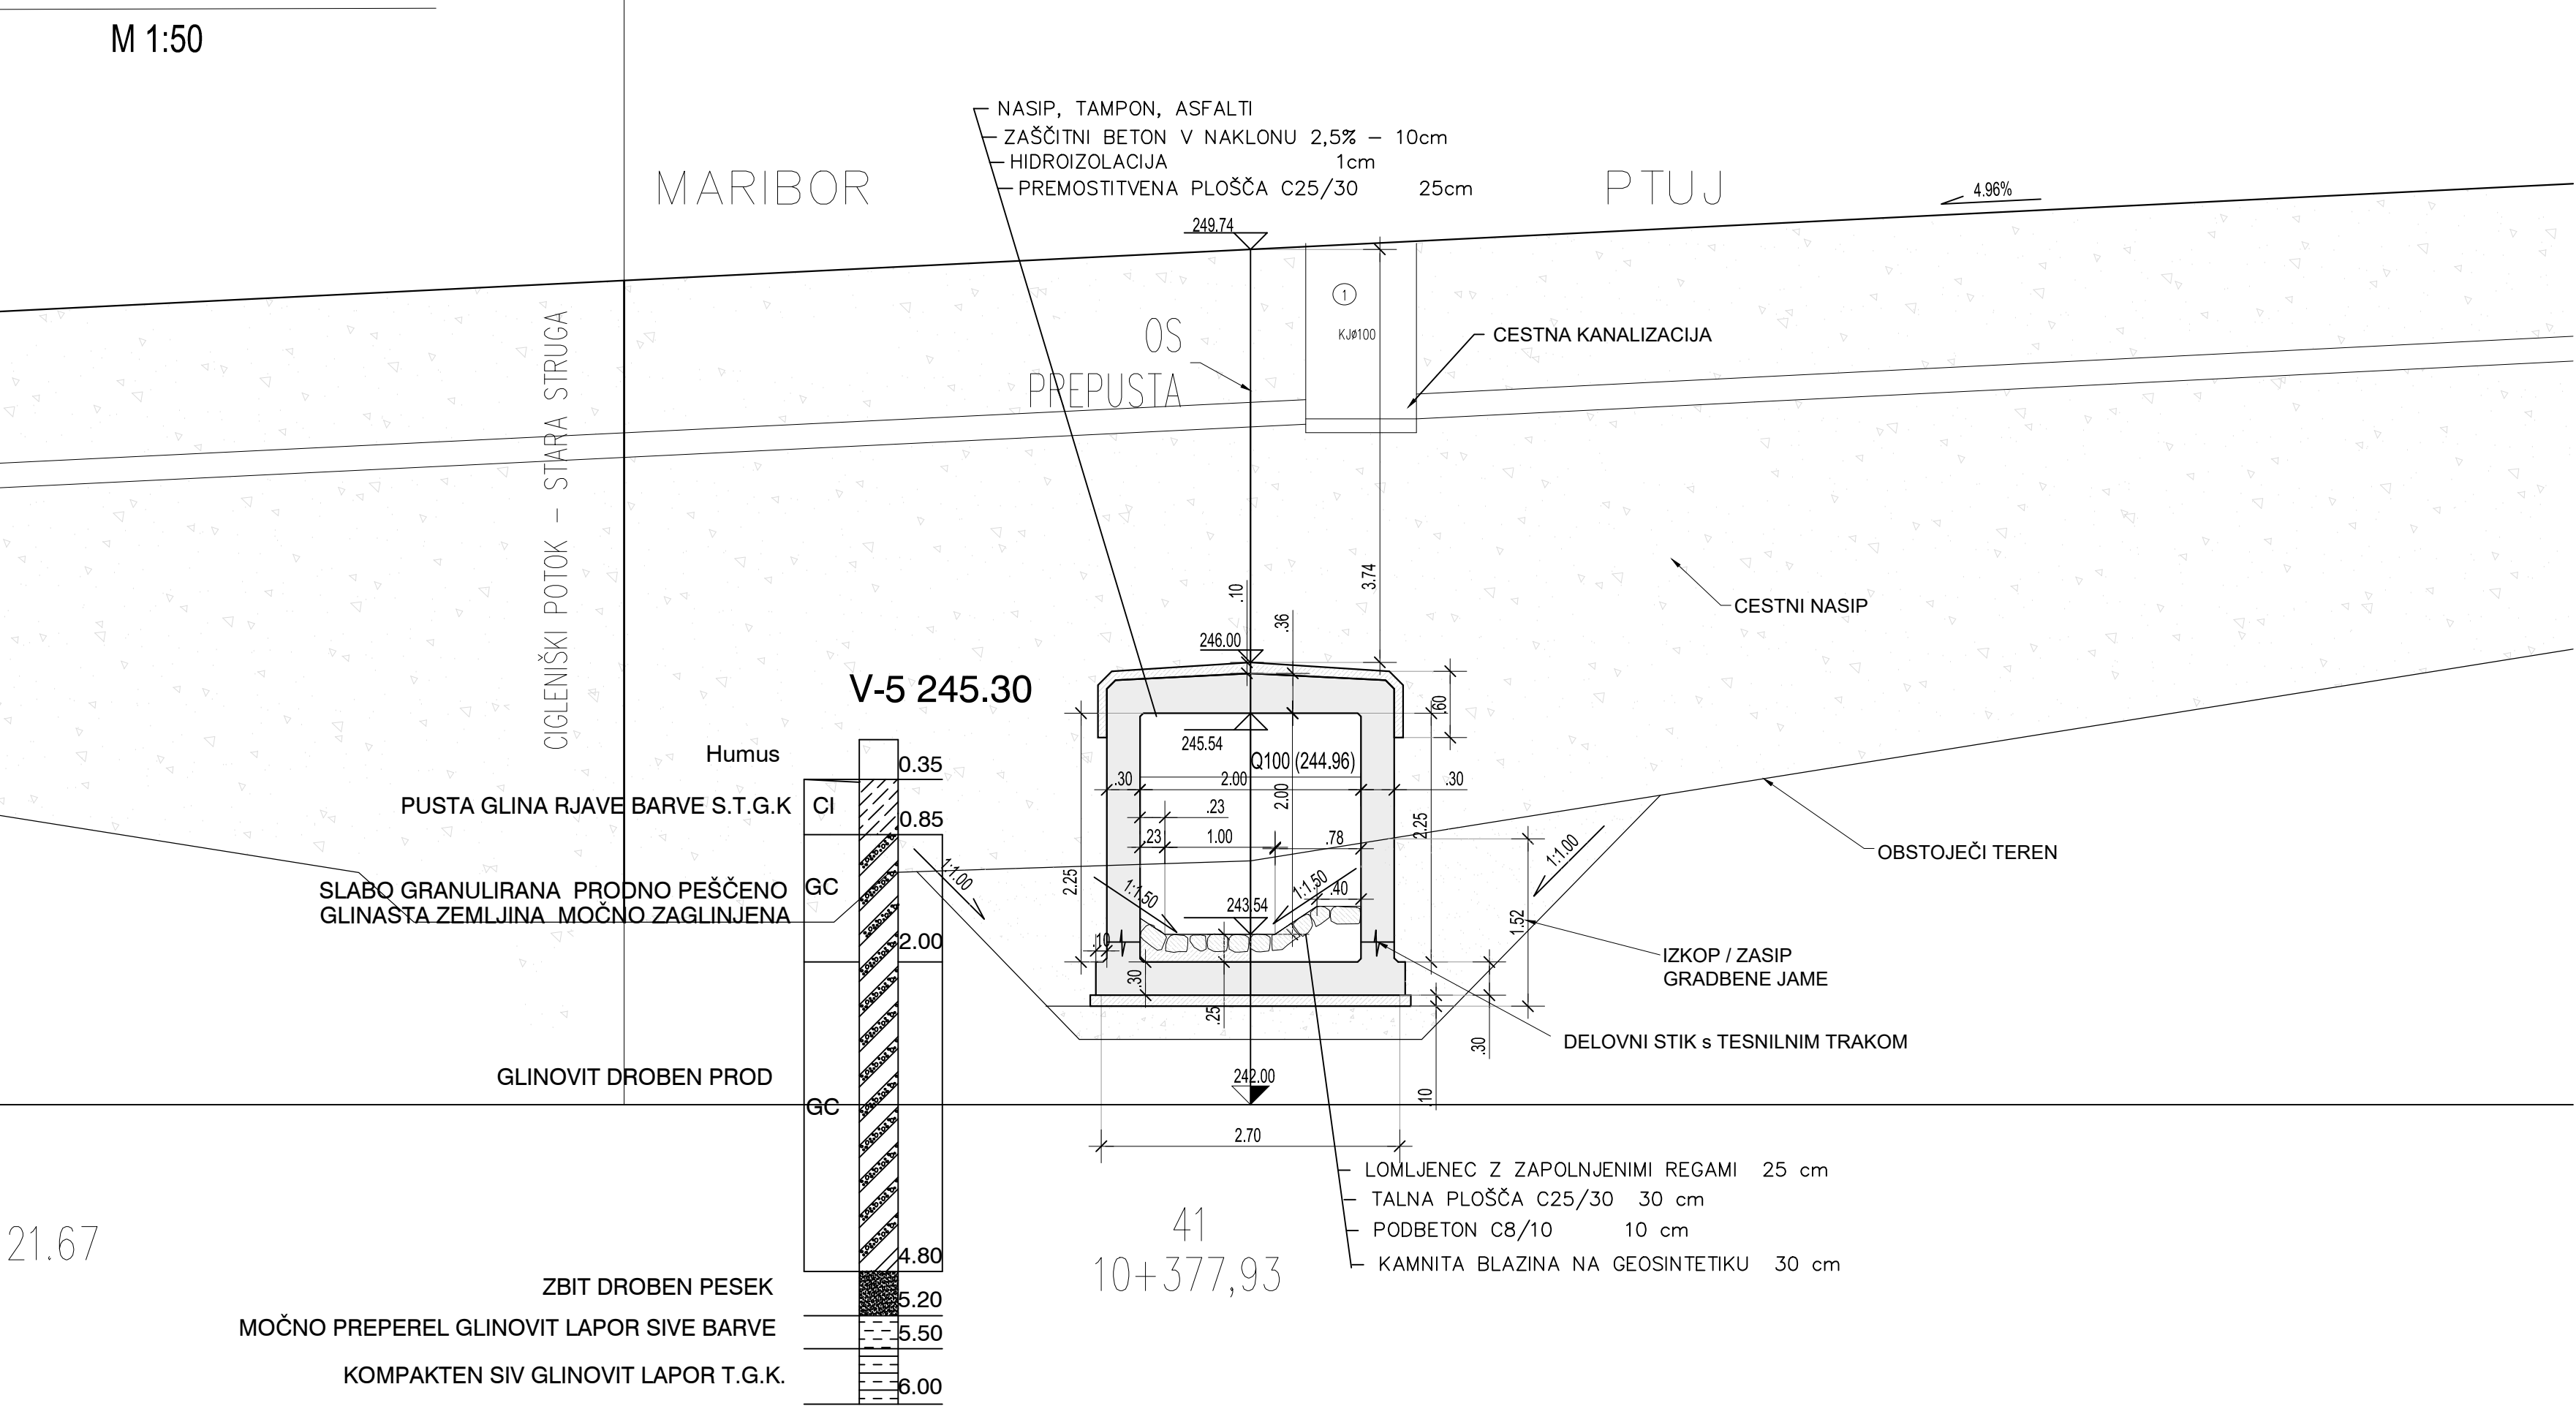

PODATKI O MATERIALIH									
BETON									
LASTNOSTI V SKLADU S SIST EN 206:2013, SIST EN 1028:2016, SIST EN 13670:2010/101:2010, LASTNOSTI JEKLA V SKLADU S SIST EN 10080:2005									
Mejne vrednosti za sestavo betona									
Zaščiteni skaj									
Konstrukcijski elementi									
ROBNI VENC									
PREMOSTITVENA PLOŠČA									
OPORNIKI IN KRILA									
TEMELJI									
PODBETON IN NAKLONSKI BETON									
LASTNOSTI V SKLADU S SIST EN 1028:2016, SIST EN 10210:2010, IZDELAVA V SKLADU S SIST EN 1090-2									
KONSTRUKCIJSKI ELEMENT									
VARNOSTNE OGRAJE									

Projektant račita:	Novi gradnja:
	Ureditev cest R3-710, odsek 1292 Maribor - Vurberk - Ptuj od km 10,122 do km 10,653 in R3-745 odsek 4118 Sp. Duplek - Sp. Korena od km 7,280 do km 7,471
Ime račita:	214 Načrt prepusa P1
Ime račita:	880-PRE
Ime račita:	J. Trojner, dipl.inž.grad. / PI G-3618
Ime račita:	004.2161
Ime račita:	Sebastijan Kelc
Ime račita:	0013.00
Ime račita:	1:100; 1:50
Ime račita:	6
Ime račita:	G.221