


M1:200

A3x3: 420x891
A: 0.38 m²

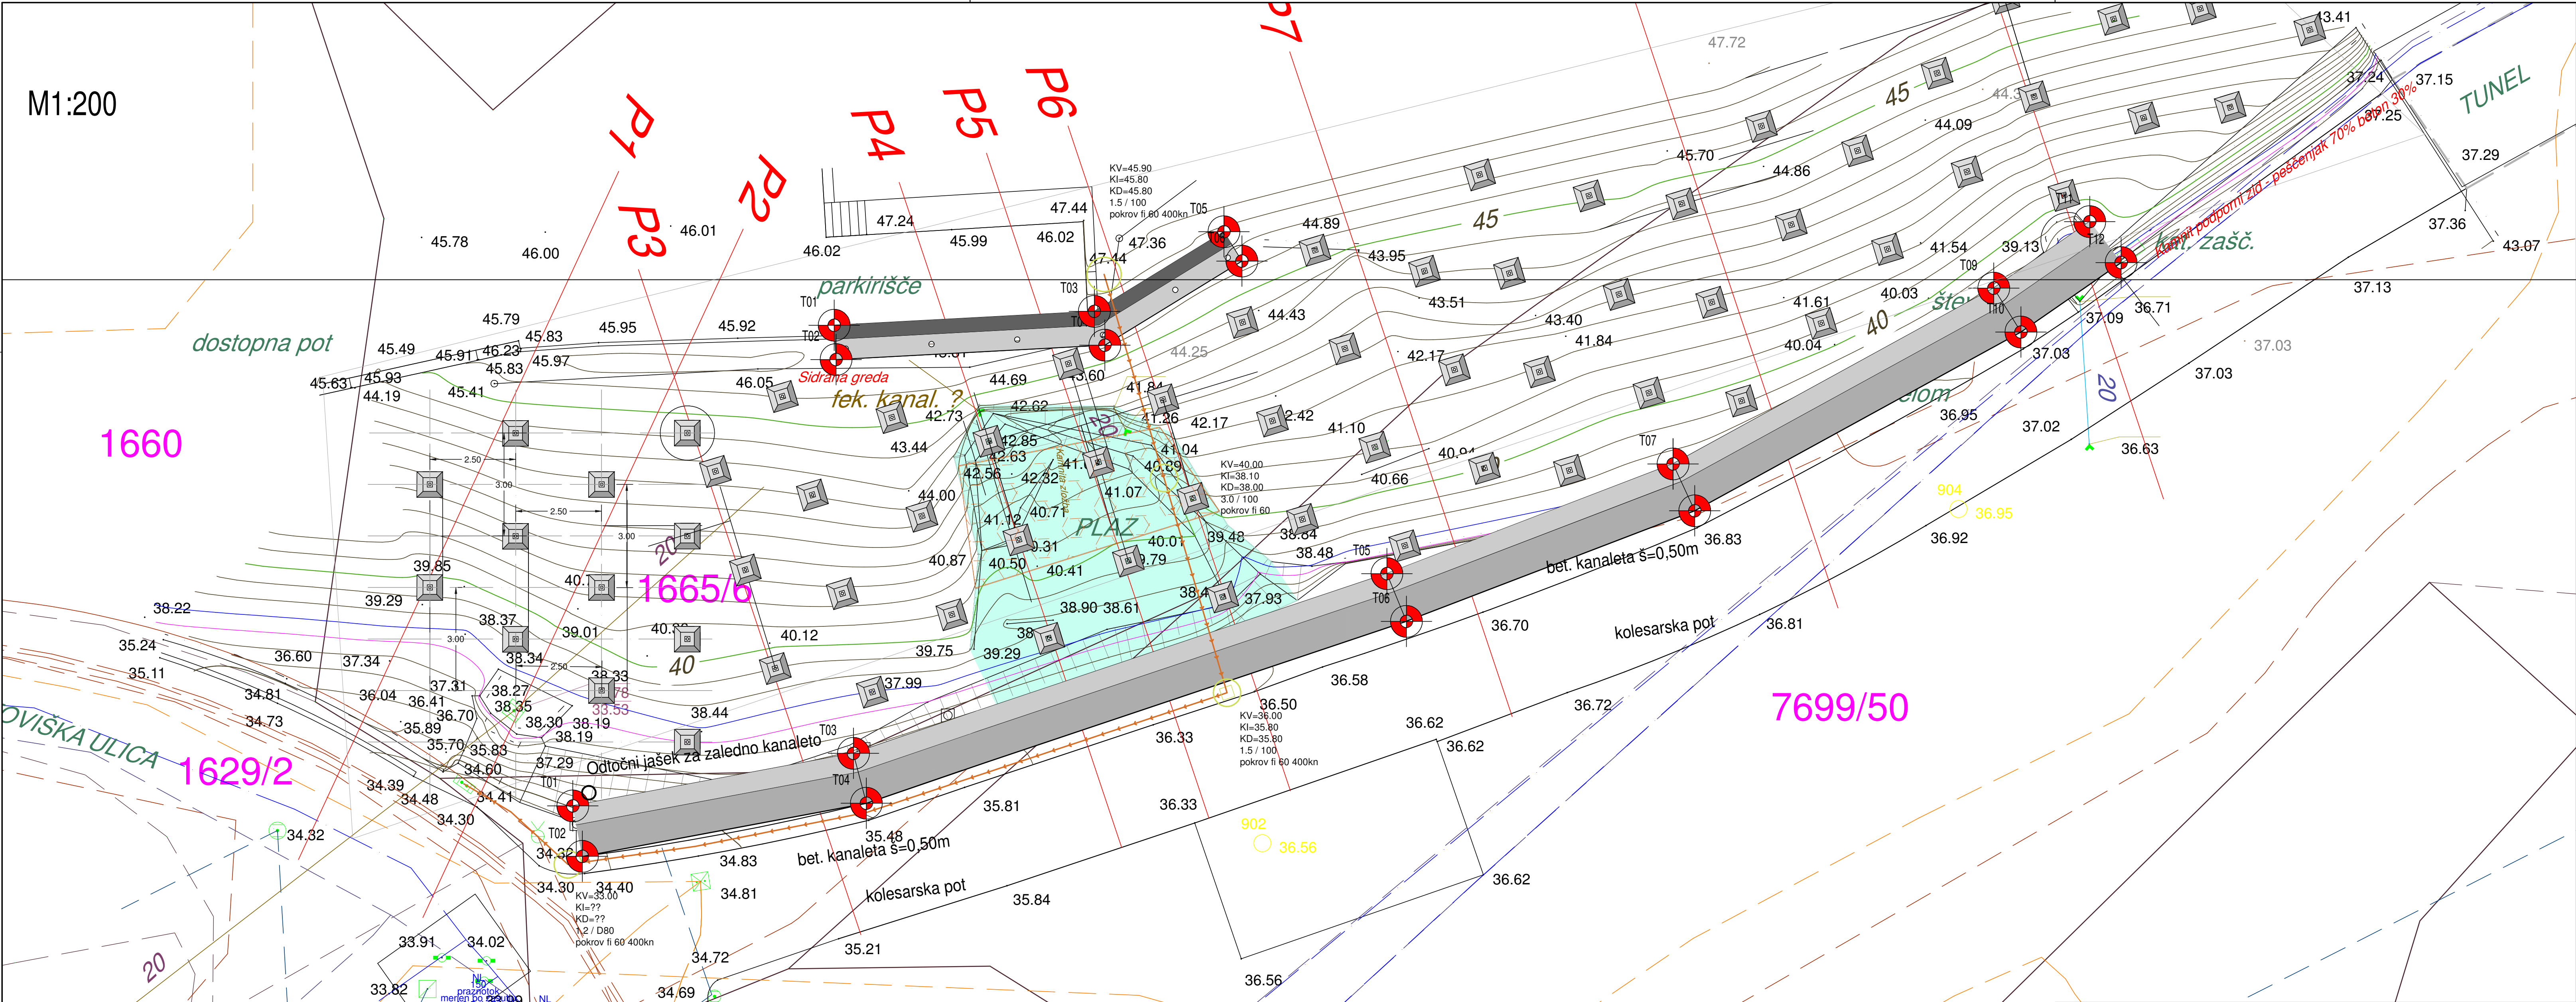

Kanalizacijo se prilagodi obstoječim vodom, načrt je indikativen kot konceptualna rešitev, natančne lokacije na 1665/5 niso znane, odstopanje spoja novega voda je do 5 m.

Projektant: 		Geostrata d.o.o. Bazoviška cesta 2, 6210 Sežana	
Investitor: Občina Piran - Pirano Tartinjeva trg 2 / Piazza Tartini 2, 6330 PiranPirano		Risa: Situacija skupna	
Objekt: Sanacija južnega portalnega območja na predoru vaveta - ružna rekonstrukcija odprave posledic ujne		Merilo: 1:200	
Vrsta načrta: 7 NAČRTI S PODROČJA GEOTEHNIKE IN GEOTEHNOLOGIJE		Datum: Januar, 2026	
Vrsta projektna dokumentacija: PZI		Številka projekta: 20251201	
Št. odseka:		Šifra risbe: 20251201_DW_SIT0	
arh. št.:		Spremembe:	
faza/objekt:		prostor za črtno kodo:	