


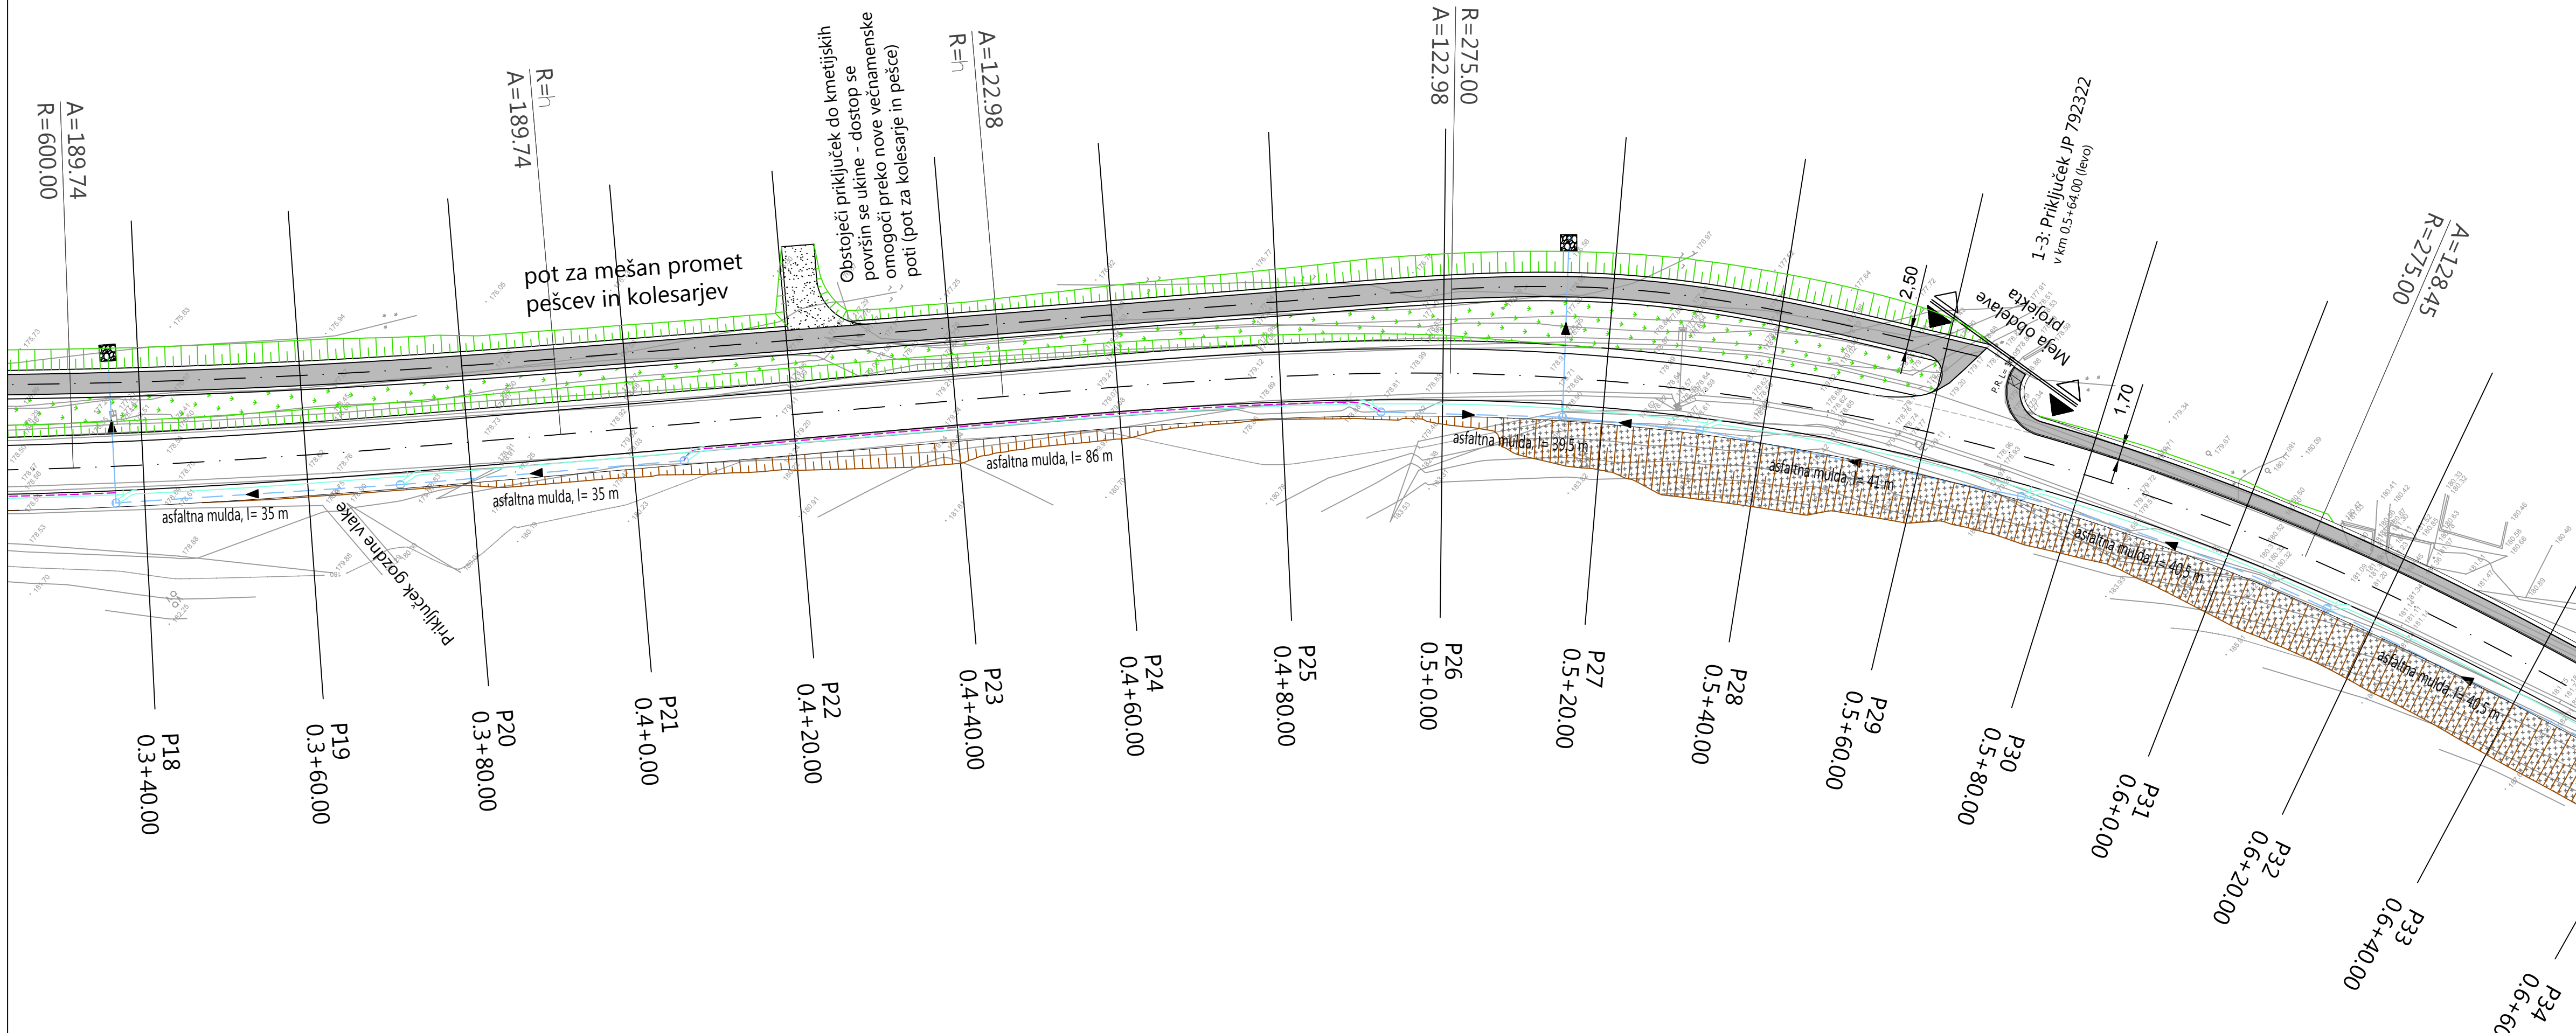

LEGENDA:



PLOČNIK



PDAVINSKA KANALIZACIJA (PVC cevi)



PDAVINSKA KANALIZACIJA (DK cevi)





PDAVINSKA KANALIZACIJA (DD cevi)



naziv	ime in priimek	ident. št. IZS	podpis
odg. vodja. proj.	mag. Radovan Nikić, univ.dipl.inž.grad.	G - 0324	
poobl. inž.	Jernej Radovac, univ.dipl.inž.grad.	G - 3800	

objekt:	Rekonstrukcija ceste R1-216/1177 Soteska - Črmošnjice, od km 0.100 do km 2.500, od Soteske do Podhoste	Št. proj.:	PR-R11/2019
		Št. načrta:	PR-R11-1/2019
		Šifra CC:	
faza:	PZI - projektna dokumentacija za izvedbo	datum:	december 2019
načrt:	0/2 Načrt s področja gradbeništva - Cesta	merilo:	1:500
opis risbe:	GRADBENA SITUACIJA - ETAPA 1, LIST 2, OD KM 0.340 DO KM 0.620		
sprememba:	opis spremembe:	datum:	podpis:
št. odseka:	arhivska št.:	faza/objekt:	šifra risbe:
1177	0034.00	004.2101	G.102
št. priloge:	G.2	avtor risbe:	Acer Novo mesto, d.o.o.
		ident. št. risbe:	PR-R11/2019-G.2.2

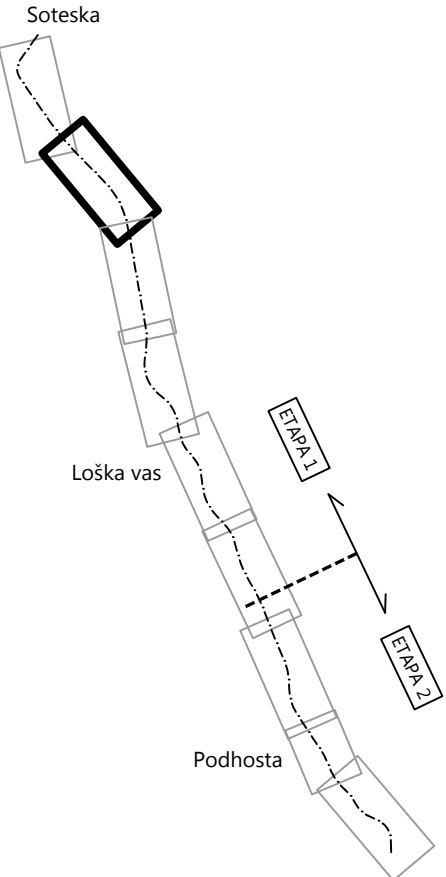

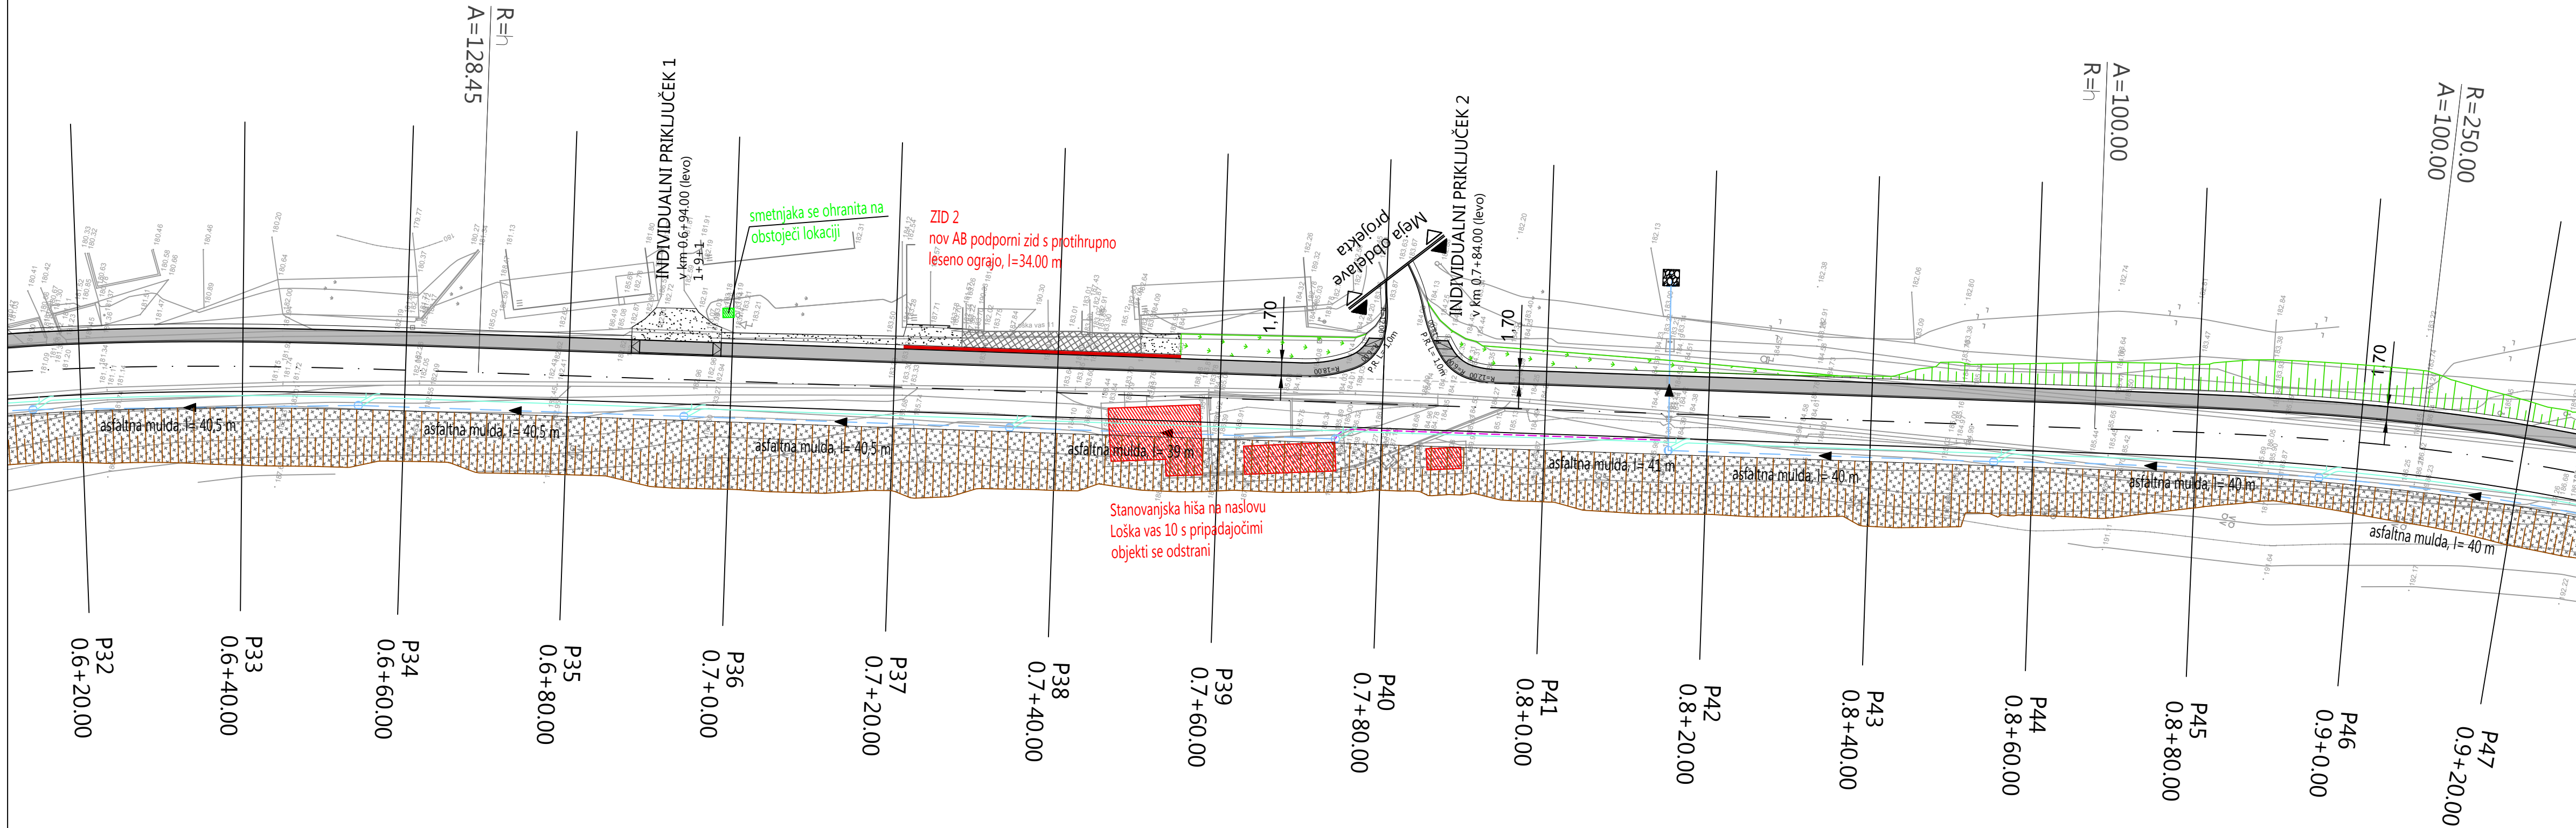


LEGENDA:


- PLOČNIK
- PADAVINSKA KANALIZACIJA (PVC cevi)
- PADAVINSKA KANALIZACIJA (DK cevi)
- PADAVINSKA KANALIZACIJA (DD cevi)



naziv	ime in priimek	ident. št. IZS	podpis
odg. vodja. proj.	mag. Radovan Nikič, univ.dipl.inž.grad.	G - 0324	
poobl. inž.	Jernej Radovac, univ.dipl.inž.grad.	G - 3800	


objekt:	Rekonstrukcija ceste R1-216/1177 Soteska - Črmošnjice, od km 0.100 do km 2.500, od Soteske do Podhoste	Št. proj.:	PR-R11/2019
		Št. načrta:	PR-R11-1/2019
		Šifra CC:	
faza:	PZI - projektna dokumentacija za izvedbo	datum:	december 2019
načrt:	0/2 Načrt s področja gradbeništva - Cesta	merilo:	1:500
opis risbe:	GRADBENA SITUACIJA - ETAPA 1, LIST 3, OD KM 0.620 DO KM 0.900		
sprememba:	opis spremembe:	datum:	podpis:
št. odseka:	arhivska št.:	faza/objekt:	šifra risbe:
1177	0034.00	004.2101	G.102
št. priloge:	G.2	avtor risbe:	Acero Novo mesto, d.o.o.
		ident. št. risbe:	PR-R11/2019-G.2.3

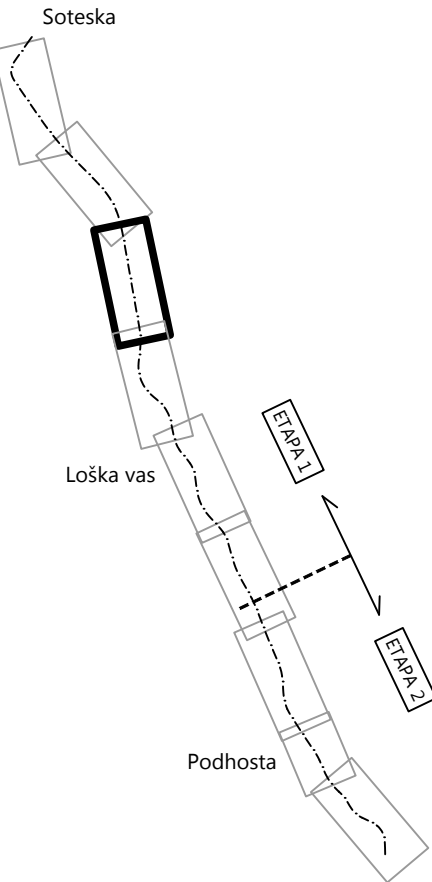


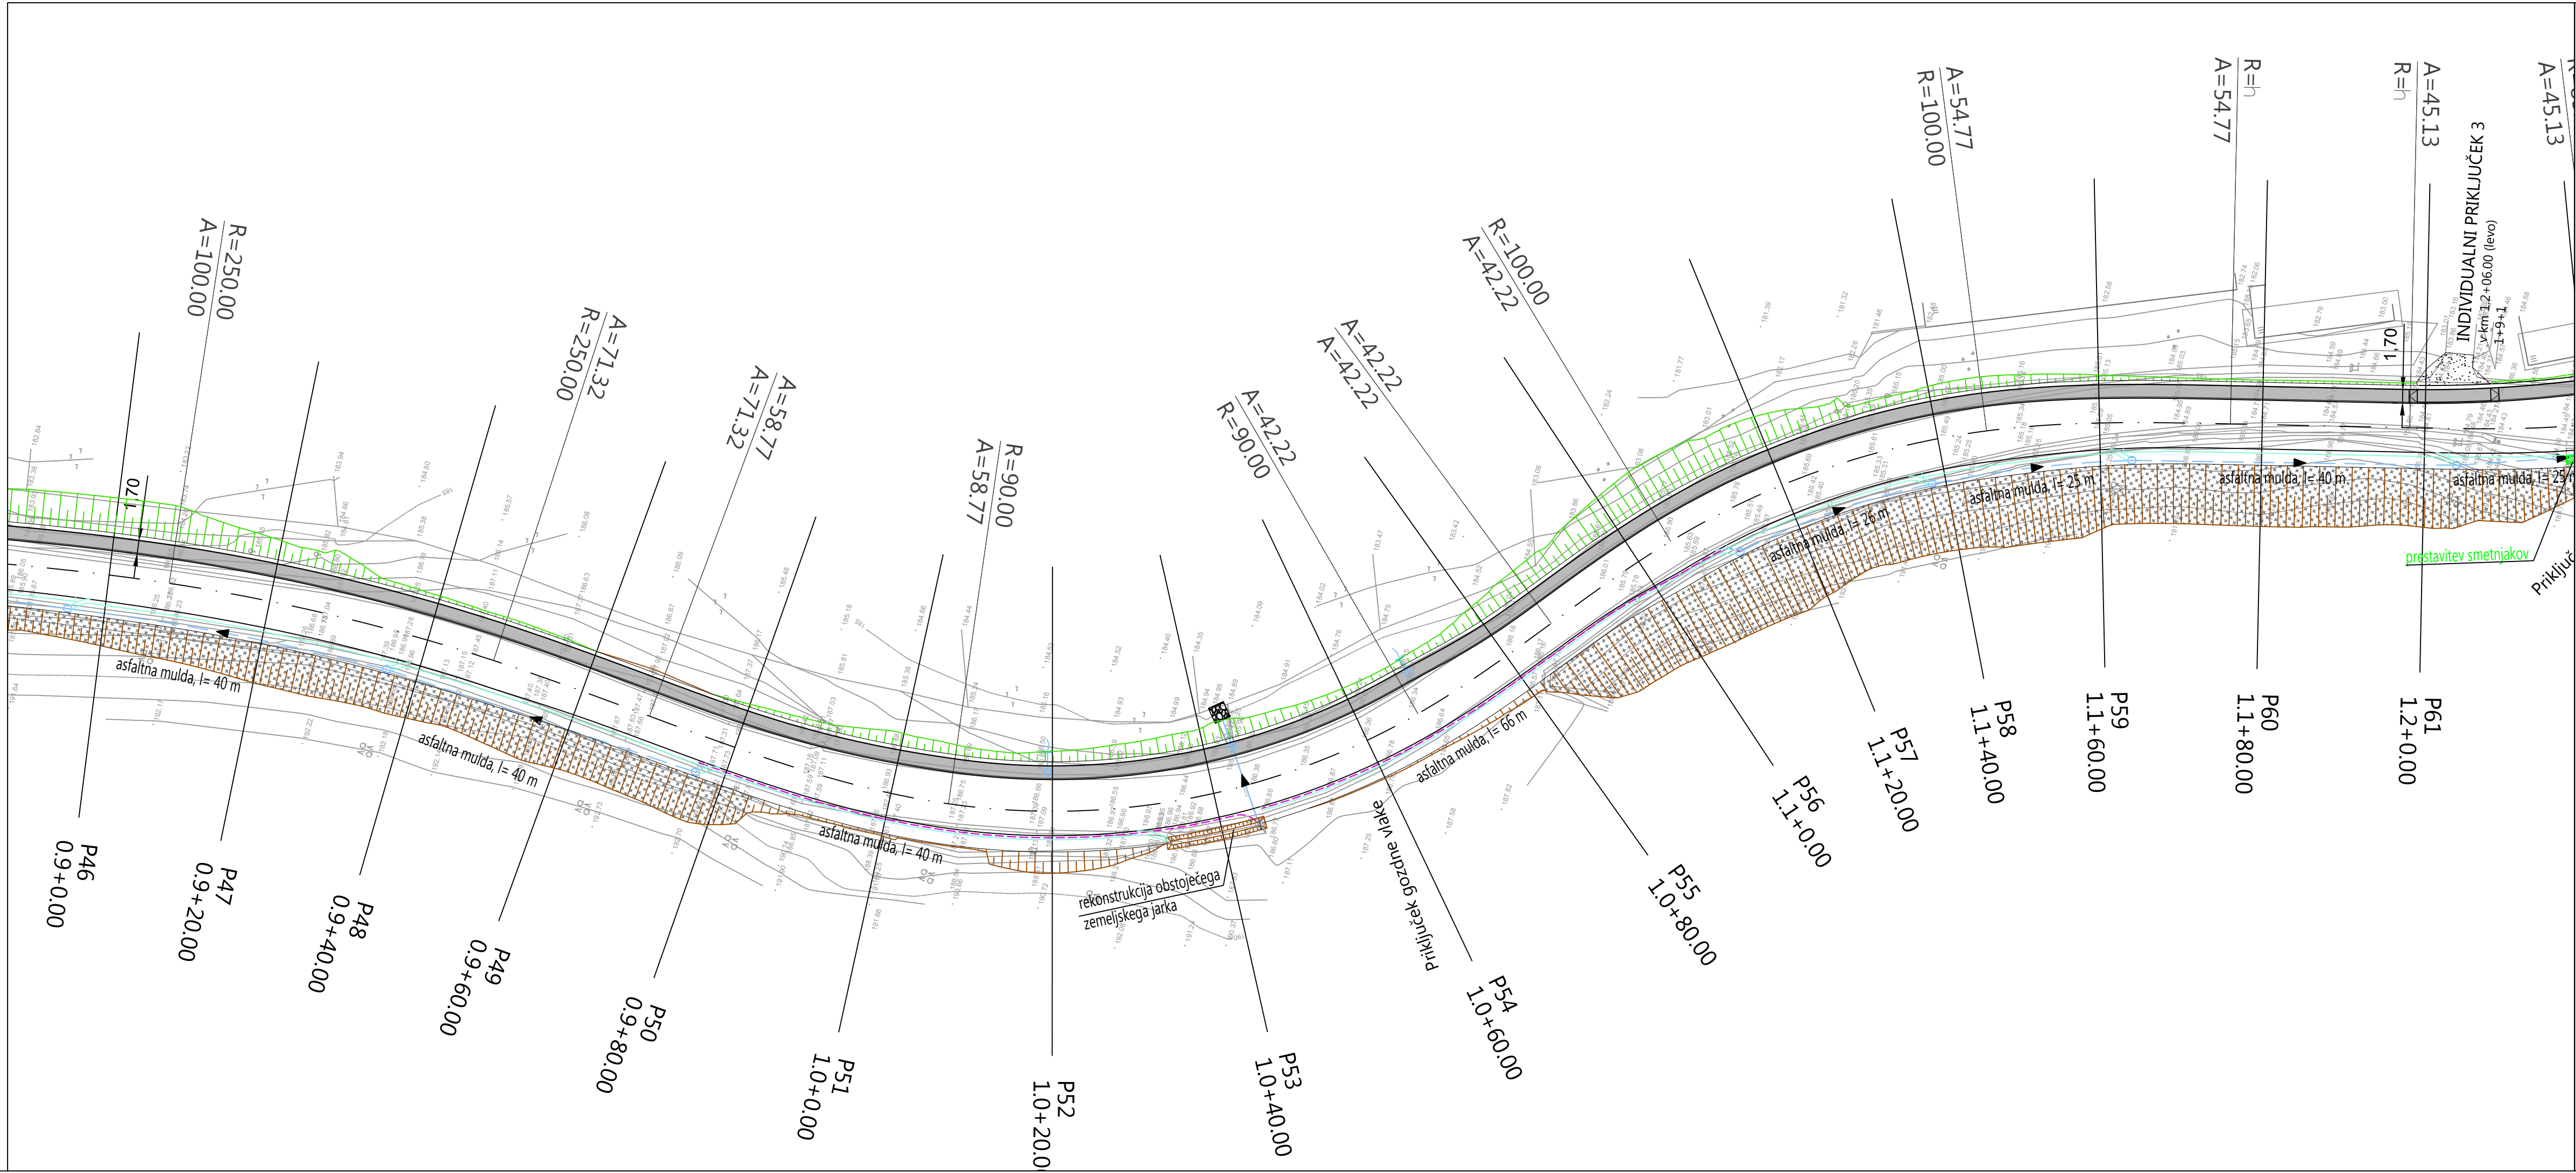


LEGENDA:

- PLOČNIK
- PADAVINSKA KANALIZACIJA (PVC cevi)
- PADAVINSKA KANALIZACIJA (DK cevi)
- PADAVINSKA KANALIZACIJA (DD cevi)

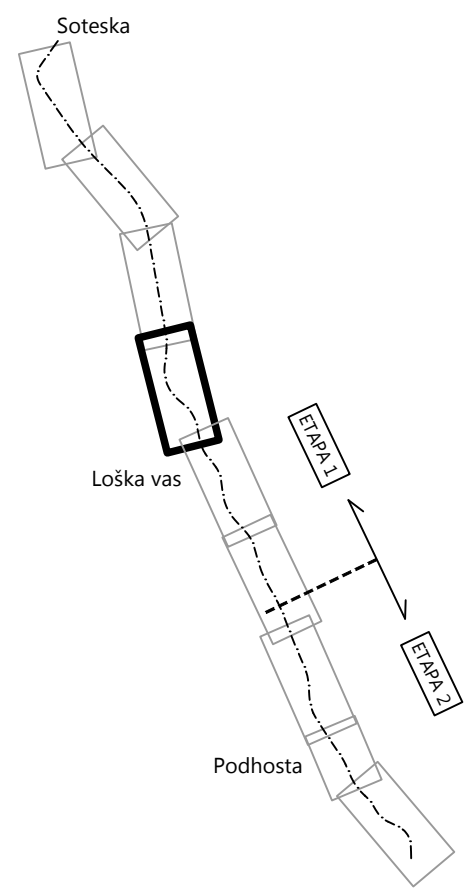

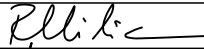
ACER <i>Prostorsko načrtovanje, projektiranje in varstvo okolja Novo mesto, d.o.o.</i>		naziv	ime in priimek	ident. št. IZS	podpis
		odg. vodja. proj.	mag. Radovan Nikič, univ.dipl.inž.grad.	G - 0324	
		poobl. inž.	Jernej Radovac, univ.dipl.inž.grad.	G - 3800	
objekt:		Rekonstrukcija ceste R1-216/1177 Soteska - Črmošnjice, od km 0.100 do km 2.500, od Soteske do Podhoste		Št. proj.:	PR-R11/2019
				Št. načrta:	PR-R11-1/2019
				Šifra CC:	
faza:		PZI - projektna dokumentacija za izvedbo		datum:	december 2019
načrt:		0/2 Načrt s področja gradbeništva - Cesta		merilo:	1:500
opis risbe:		GRADBENA SITUACIJA - ETAPA 1, LIST 4, OD KM 0.900 DO KM 1.200			
sprememba:		opis spremembe:	datum:	podpis:	
št. odseka:		arhivska št.:	faza/objekt:	šifra risbe:	avtor risbe: Acer Novo mesto, d.o.o. ident. št. risbe: PR-R11/2019-G.2.4
1177		0034.00	004.2101	G.102	
št. priloge:		G.2			

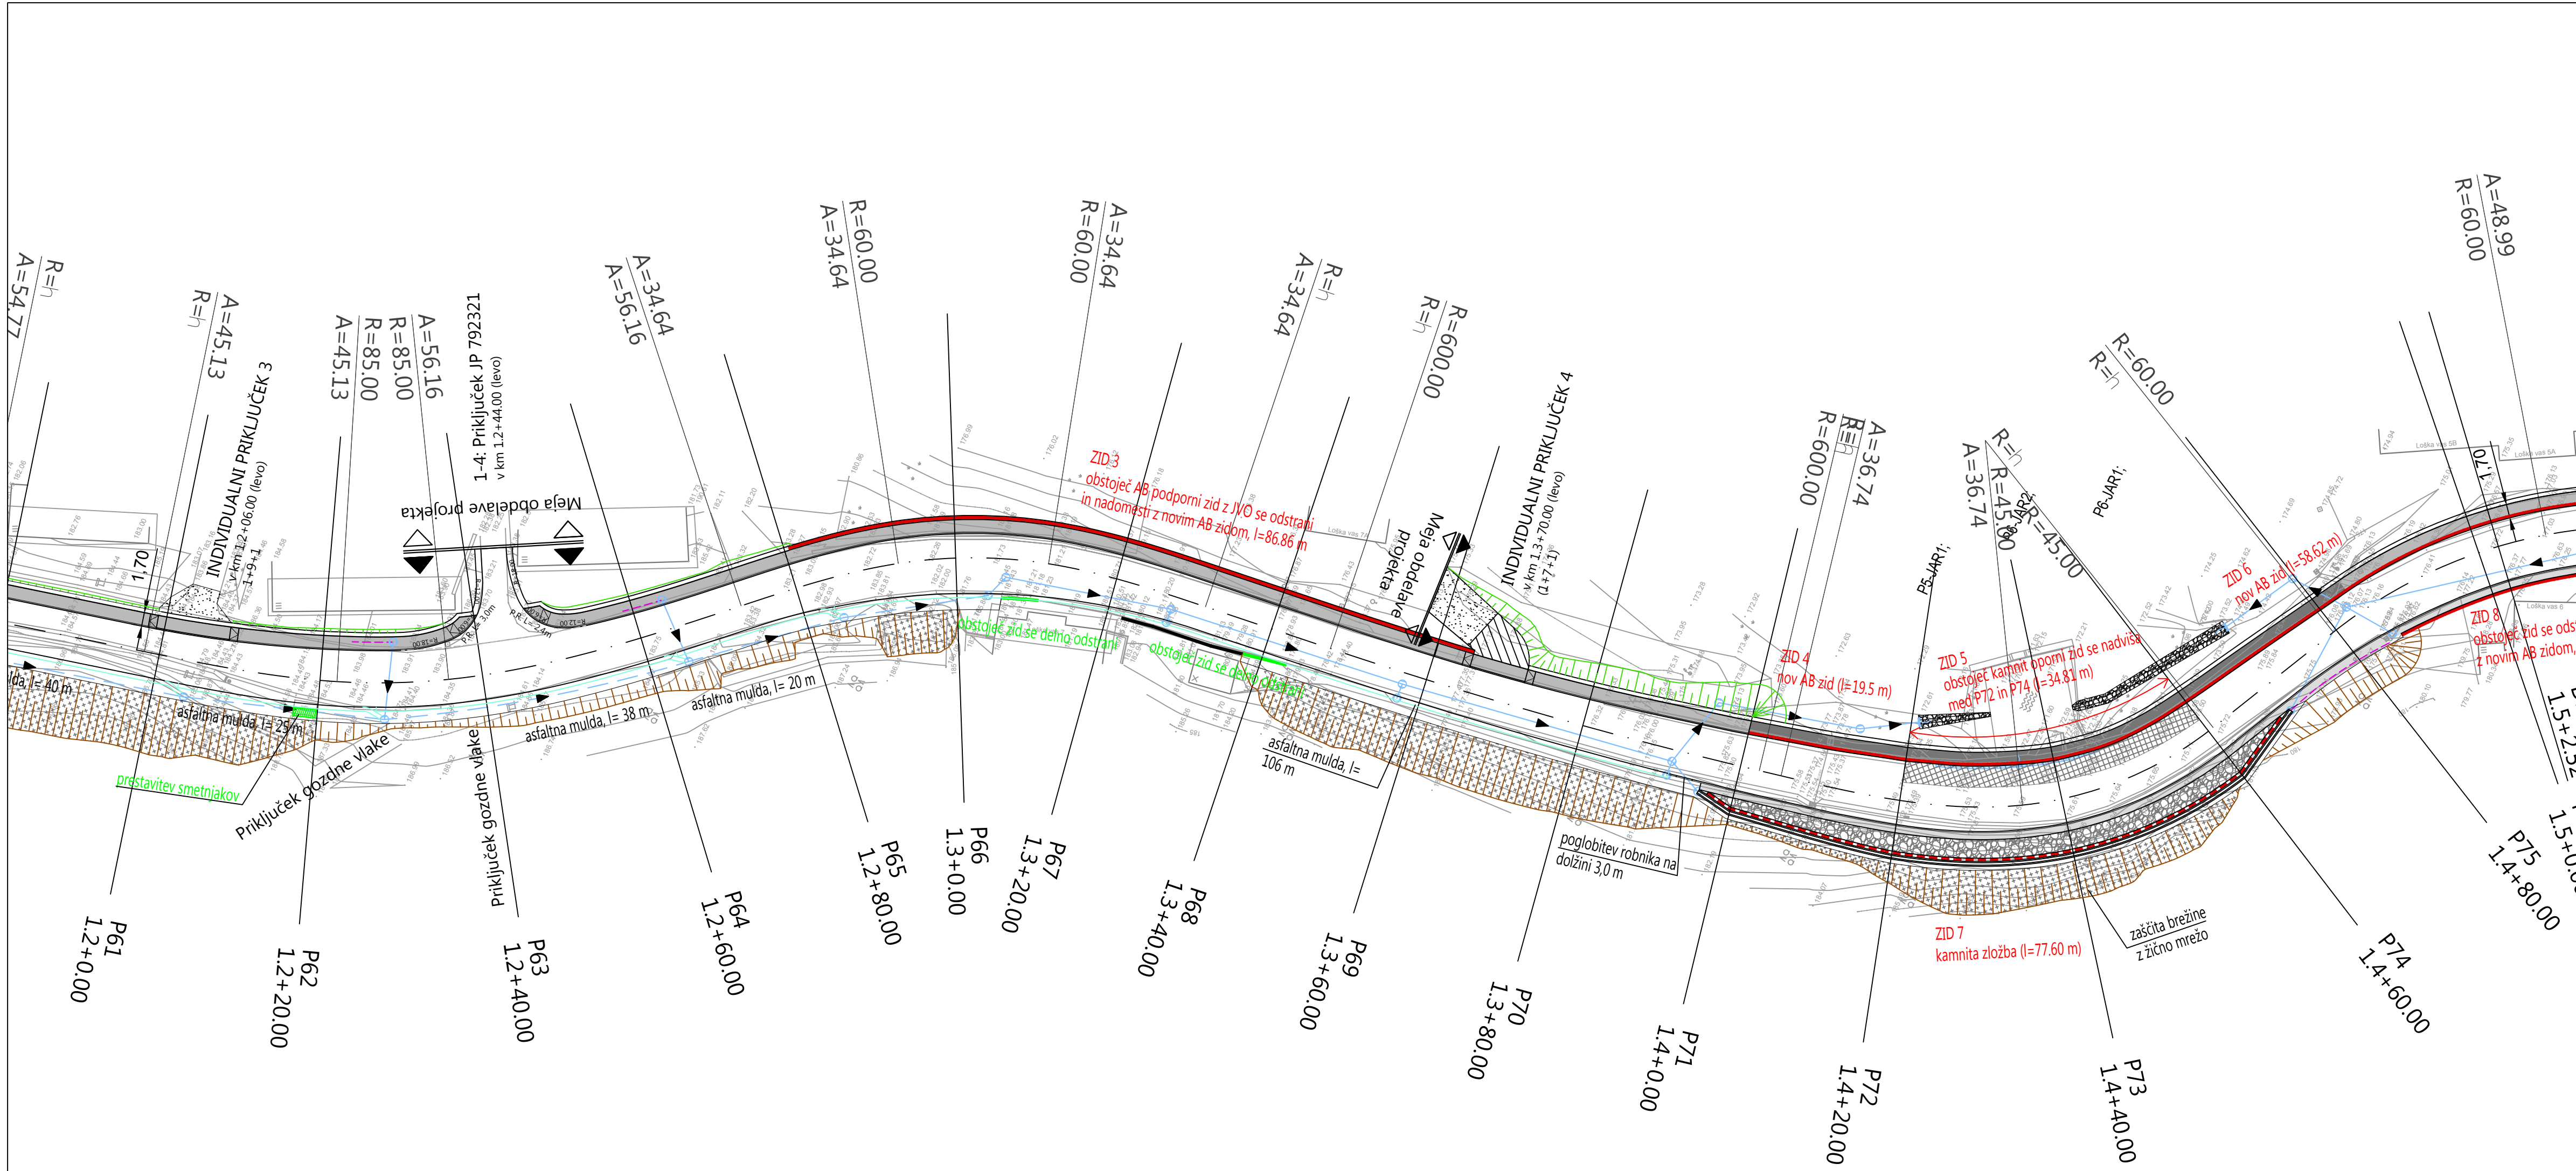


LEGENDA:

- PLOČNIK
- PADAVINSKA KANALIZACIJA (PVC cevi)
- PADAVINSKA KANALIZACIJA (DK cevi)
- PADAVINSKA KANALIZACIJA (DD cevi)

ACER Prostorsko načrtovanje, projektiranje in varstvo okolja Novo mesto, d.o.o.		naziv odg. vodja. proj. poobl. inž.	ime in priimek mag. Radovan Nikič, univ.dipl.inž.grad. Jernej Radovac, univ.dipl.inž.grad.	ident. št. IZS G - 0324 G - 3800	podpis
objekt:	Rekonstrukcija ceste R1-216/1177 Soteska - Črmošnjice, od km 0.100 do km 2.500, od Soteske do Podhoste		Št. proj.:	PR-R11/2019	
faza:	PZI - projektna dokumentacija za izvedbo		Št. načrta:	PR-R11-1/2019	
načrt:	0/2 Načrt s področja gradbeništva - Cesta		Šifra CC:		
opis risbe:	GRADBENA SITUACIJA - ETAPA 1, LIST 5, OD KM 1.200 DO KM 1.480		datum:	december 2019	
sprememba:	opis spremembe:		datum:		
št. odseka:	arhivska št.:	faza/objekt:	šifra risbe:		
1177	0034.00	004.2101	G.102		
št. priloge:	G.2	avtor risbe:		Acer Novo mesto, d.o.o.	
		ident. št. risbe:		PR-R11/2019-G.2.5	

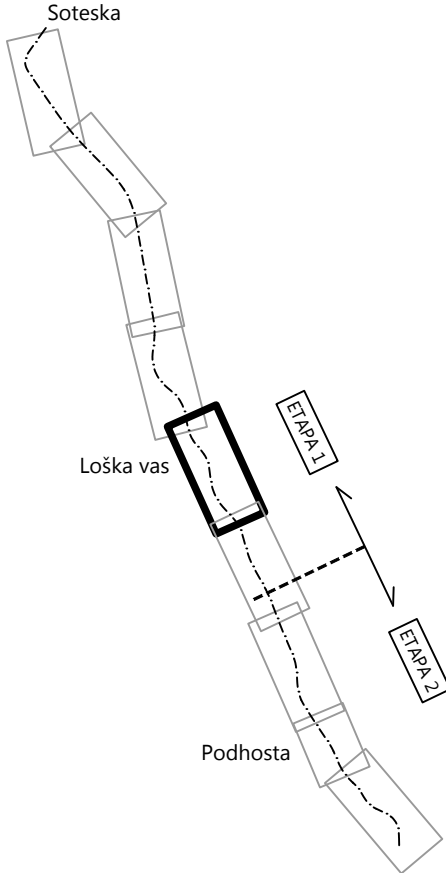

1.50 m
, š= 6.00 m

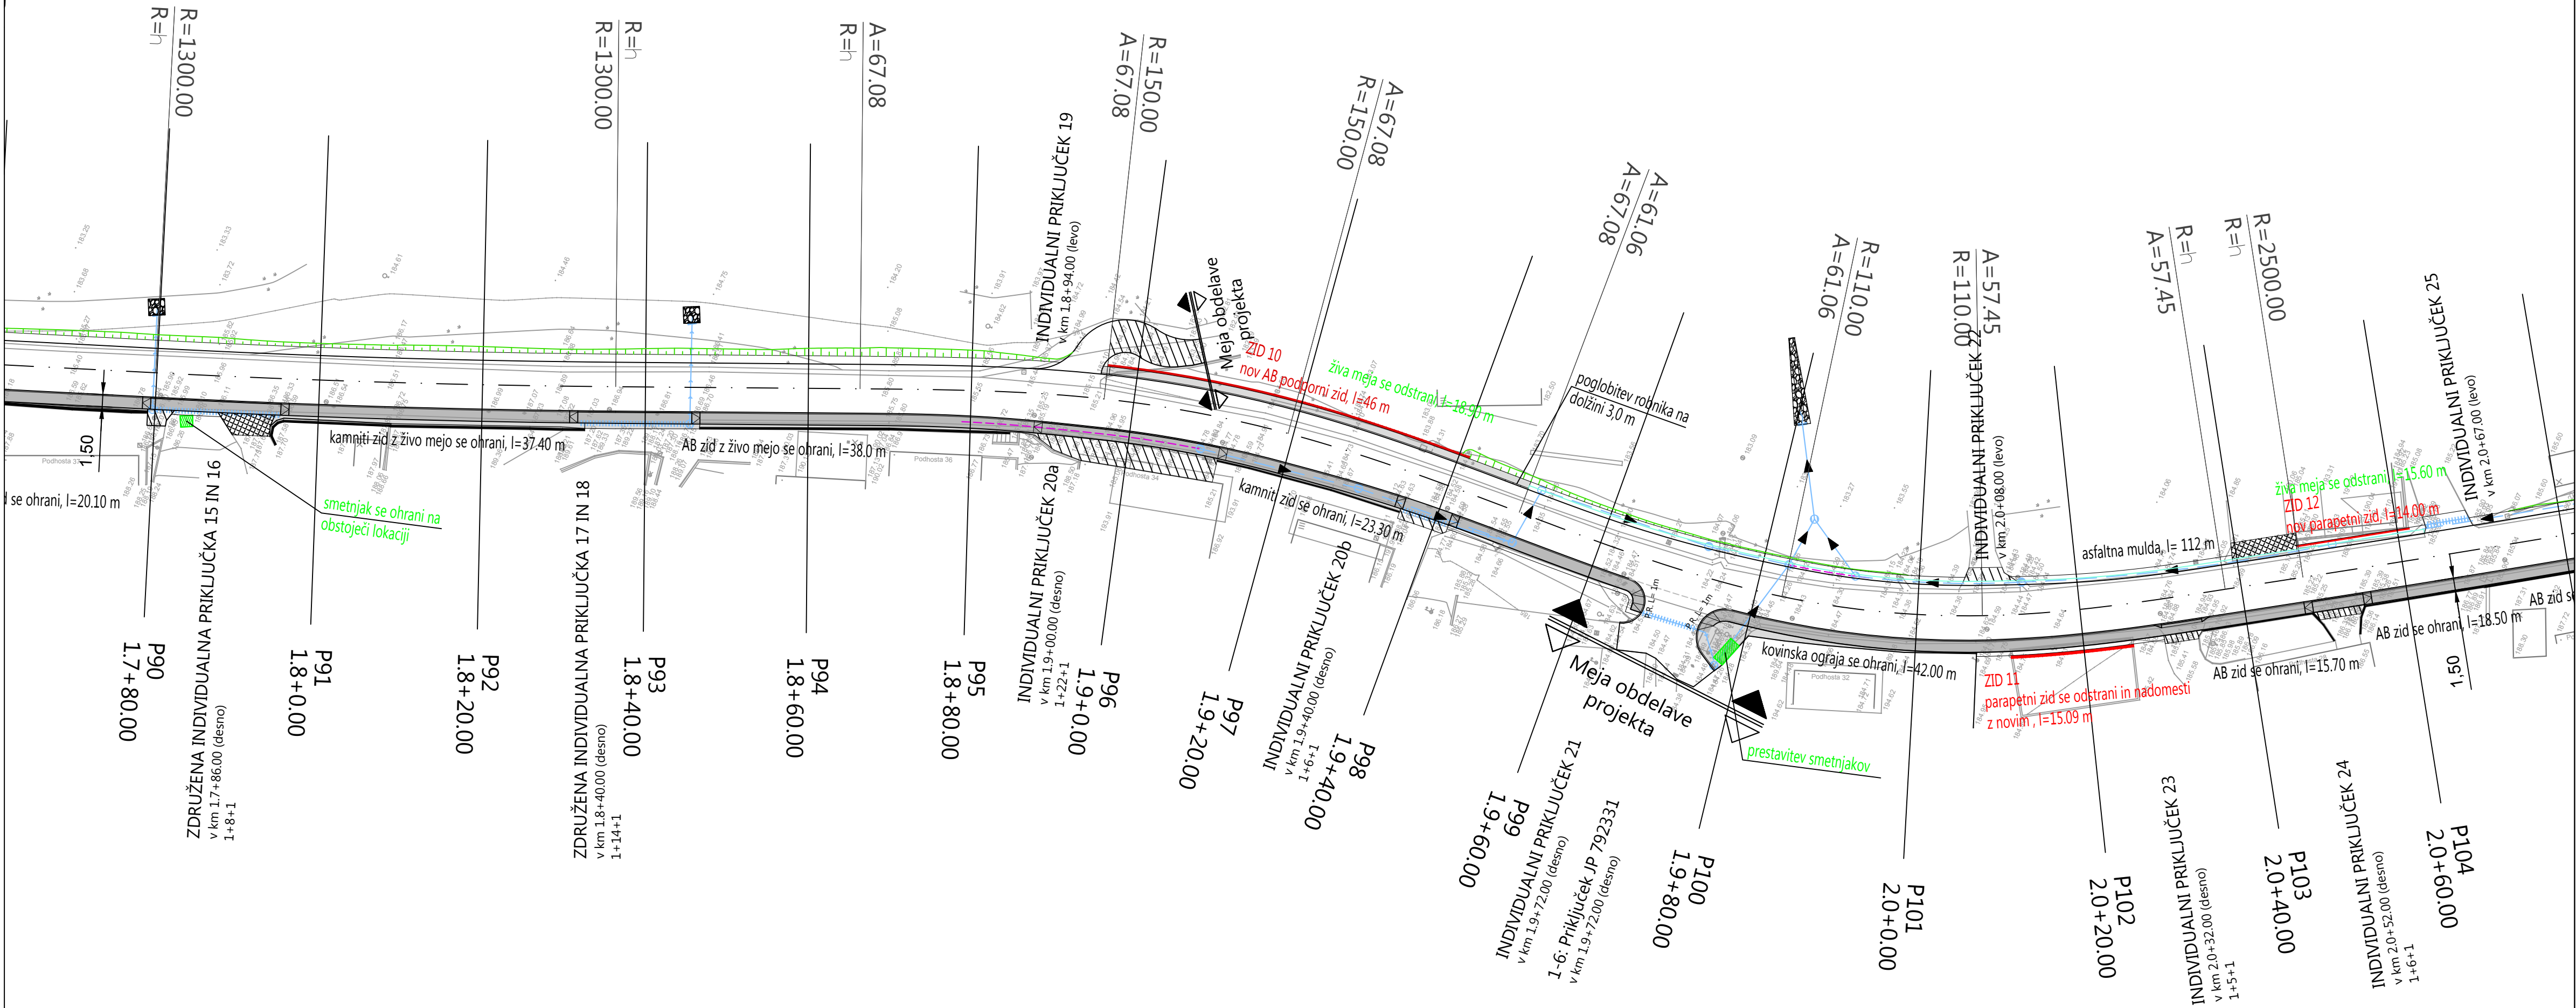

LEGENDA:

- PLOČNIK
- PADAVINSKA KANALIZACIJA (PVC cevi)
- PADAVINSKA KANALIZACIJA (DK cevi)
- PADAVINSKA KANALIZACIJA (DD cevi)



naziv	ime in priimek	ident. št. IZS	podpis
odg. vodja. proj.	mag. Radovan Nikić, univ.dipl.inž.grad.	G - 0324	
poobl. inž.	Jernej Radovac, univ.dipl.inž.grad.	G - 3800	

objekt:	Rekonstrukcija ceste R1-216/1177 Soteska - Črmošnjice, od km 0.100 do km 2.500, od Soteske do Podhoste	Št. proj:	PR-R11/2019
faza:	PZI - projektna dokumentacija za izvedbo	Št. načrta:	PR-R11-1/2019
načrt:	0/2 Načrt s področja gradbeništva - Cesta	Šifra CC:	
opis risbe:	GRADBENA SITUACIJA - ETAPA 2, LIST 7, OD KM 1.760 DO KM 2.060		
sprememba:	opis spremembe:	datum:	podpis:
št. odseka:	arhivska št.:	faza/objekt:	šifra risbe:
1177	0034.00	004.2101	G.102
št. priloge:	G.2	avtor risbe:	Acer Novo mesto, d.o.o.
		ident. št. risbe:	PR-R11/2019-G.2.7

