


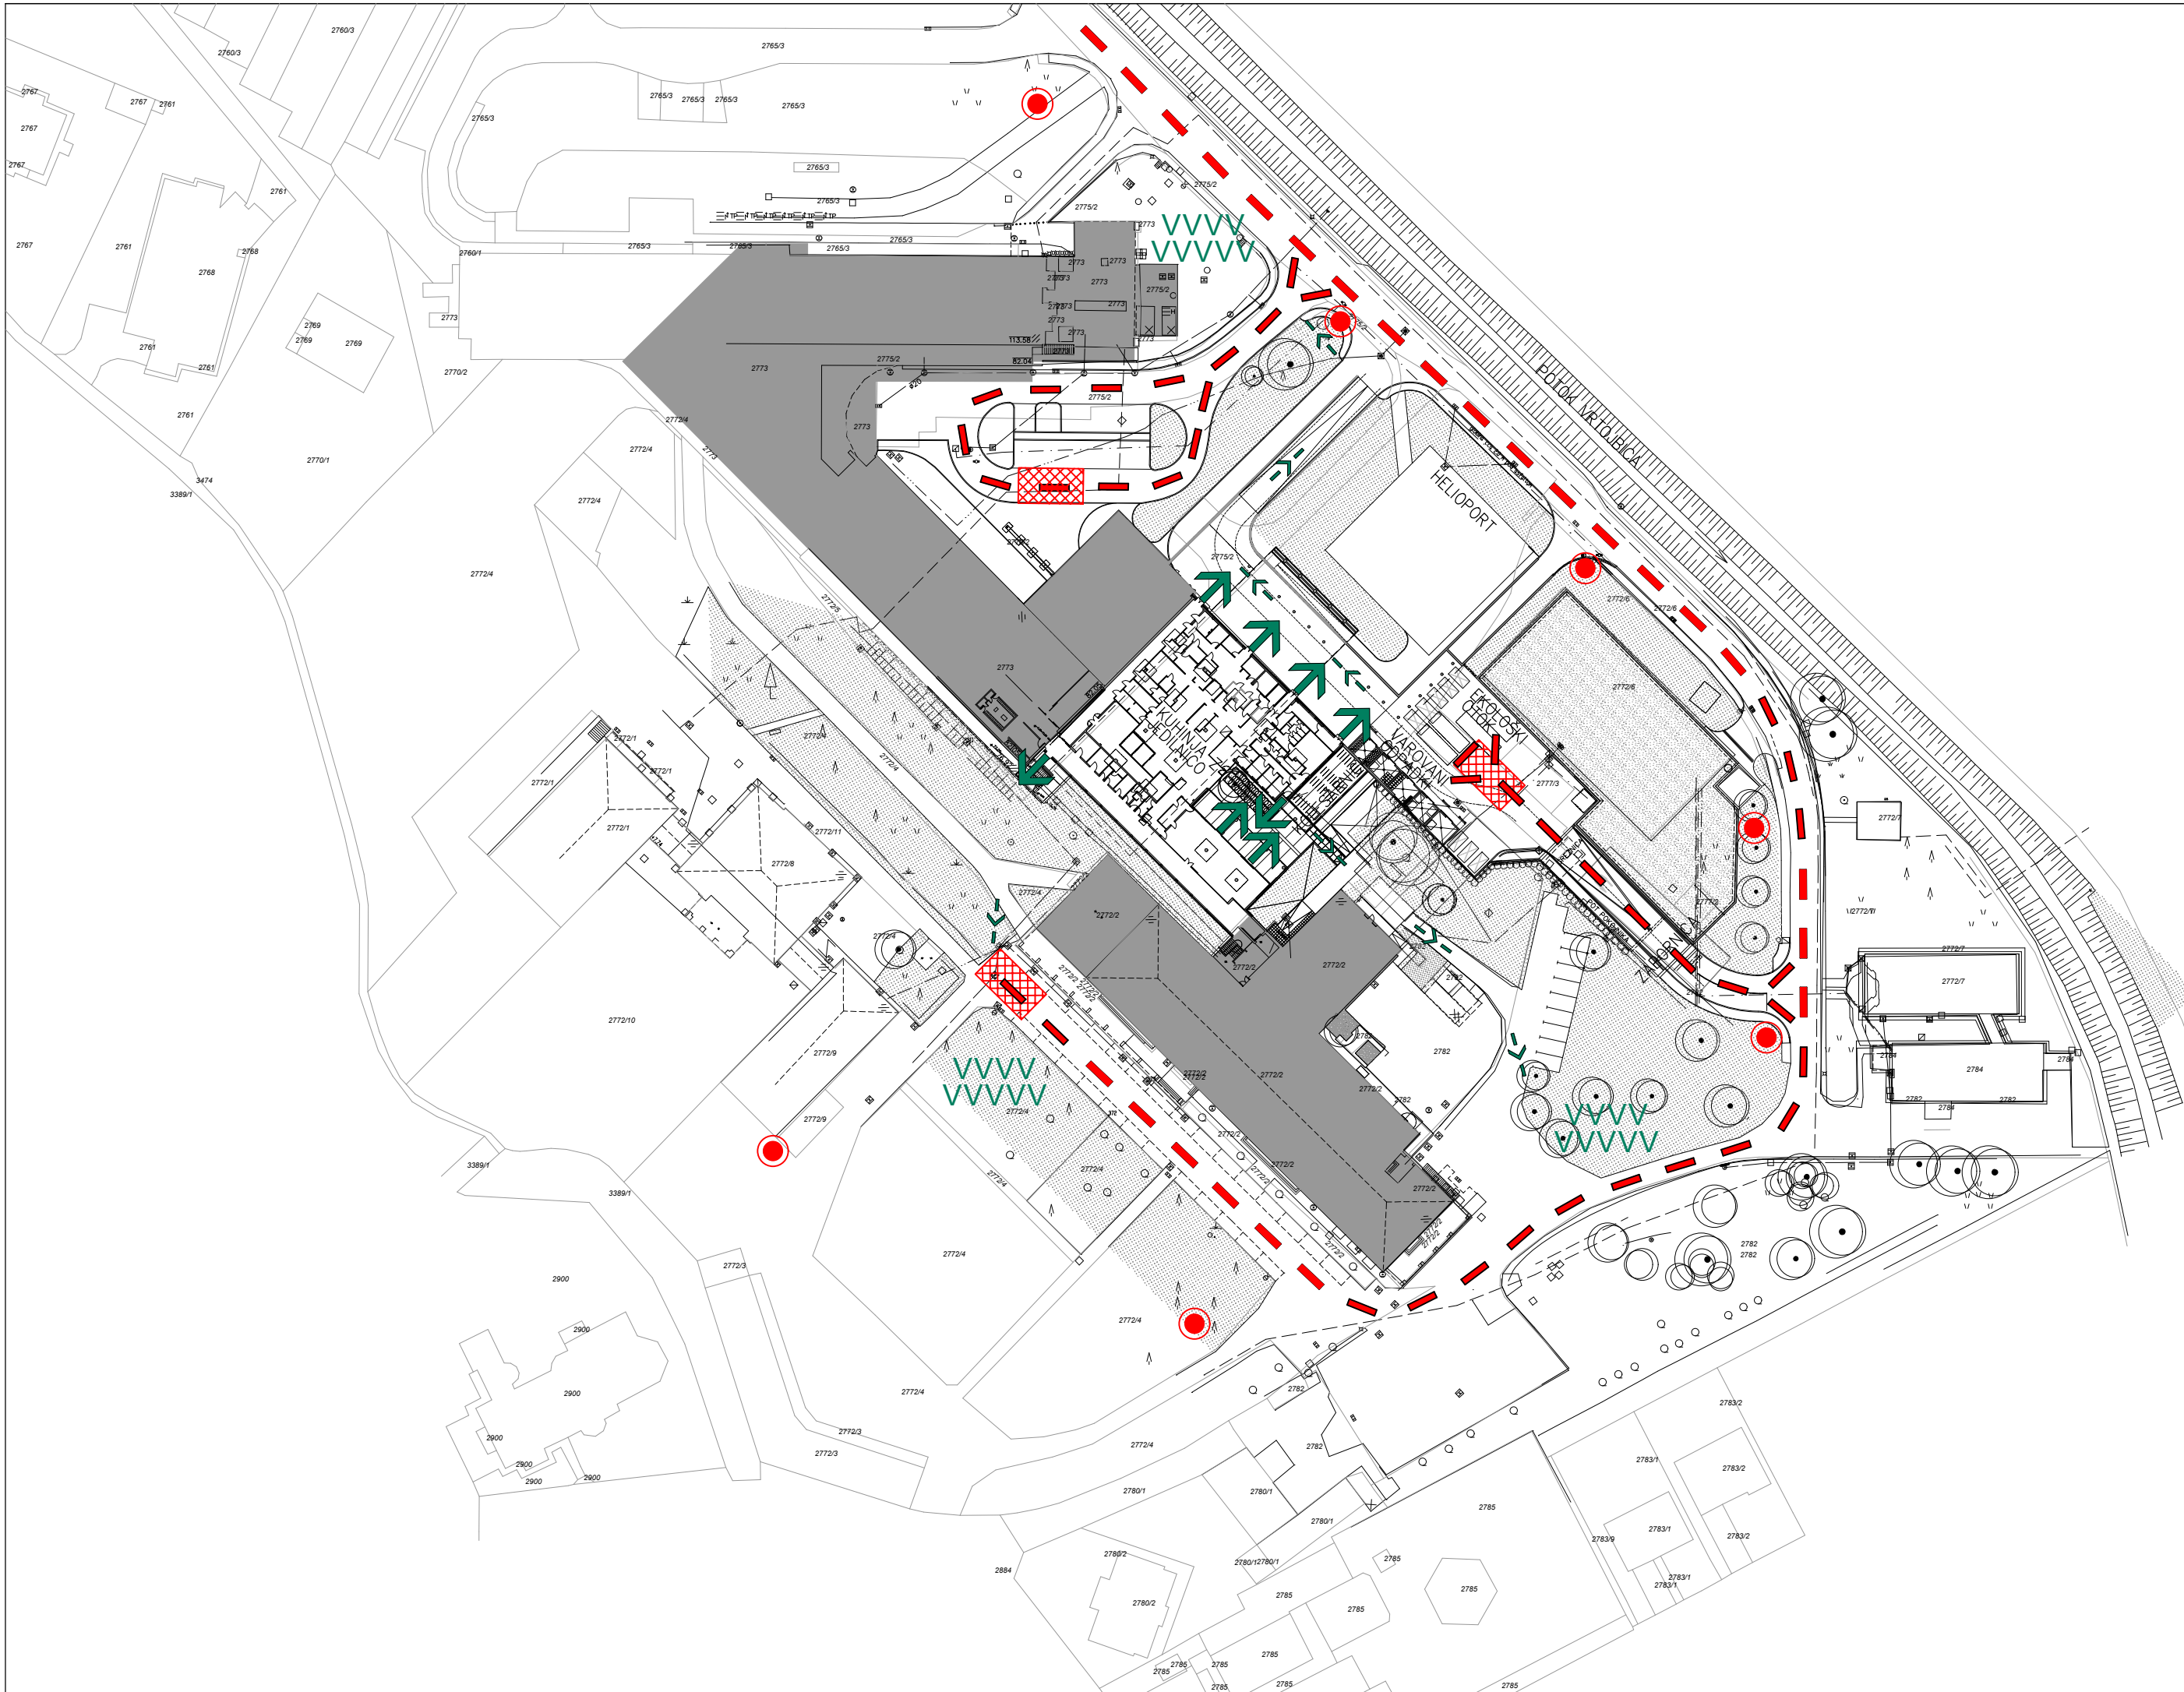

SB NG – KUHINJA, JEDILNICA IN EKOLOŠKI OTOK


SITUACIJA

M 1:1000

LEGENDA GRAFIČNIH SIMBOLOV:

- varno območje
- dostop intervencijskih vozil
- prostor za intervencijsko površino
- smer umika v sili

- izhod – glavni
- izhod – zasilni
- zunanj nadtalni hidrant
- zunanj podtalni hidrant

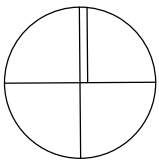

Investitor: SPLOŠNA BOLNIŠNICA DR. FRANCA DERGANCA NG Ulica padlih borcev 13a 5290 Šempeter pri Novi Gorici		Objekt/lokacija: SPLOŠNA BOLNIŠNICA DR. FRANCA DERGANCA 2. FAZA IZVEDBE URGENTNEGA CENTRA – KUHINJA, JEDILNICA IN EKOLOŠKI OTOK Ulica padlih borcev 13a 5290 Šempeter pri Novi Gorici		
Izdelaovalec študije: ABIBA, Biba Muhič Gomezelj s.p. Dražgoška ulica 43 1000 Ljubljana		Vrsta projekta: ŠTUDIJA/NAČRT POŽARNE VARNOSTI		
Vodja projektiranja: VID RAZINGER u.d.i.a	ZAPS 1399 PA	Vsebina/naslov risbe: SITUACIJA		
Poblašeni arhitekt: VID RAZINGER u.d.i.a	ZAPS 1399 PA			
Poblašeni inž. PV: BIBA MUHIČ GOMEZELJ u.d.i.a.	IZS PI PV0751	Številka študije: 0625–21–DŠPV		
Merilo: 1:1000	Datum: oktober 2025			
		Faza: PZI	Stran: 6.1.	