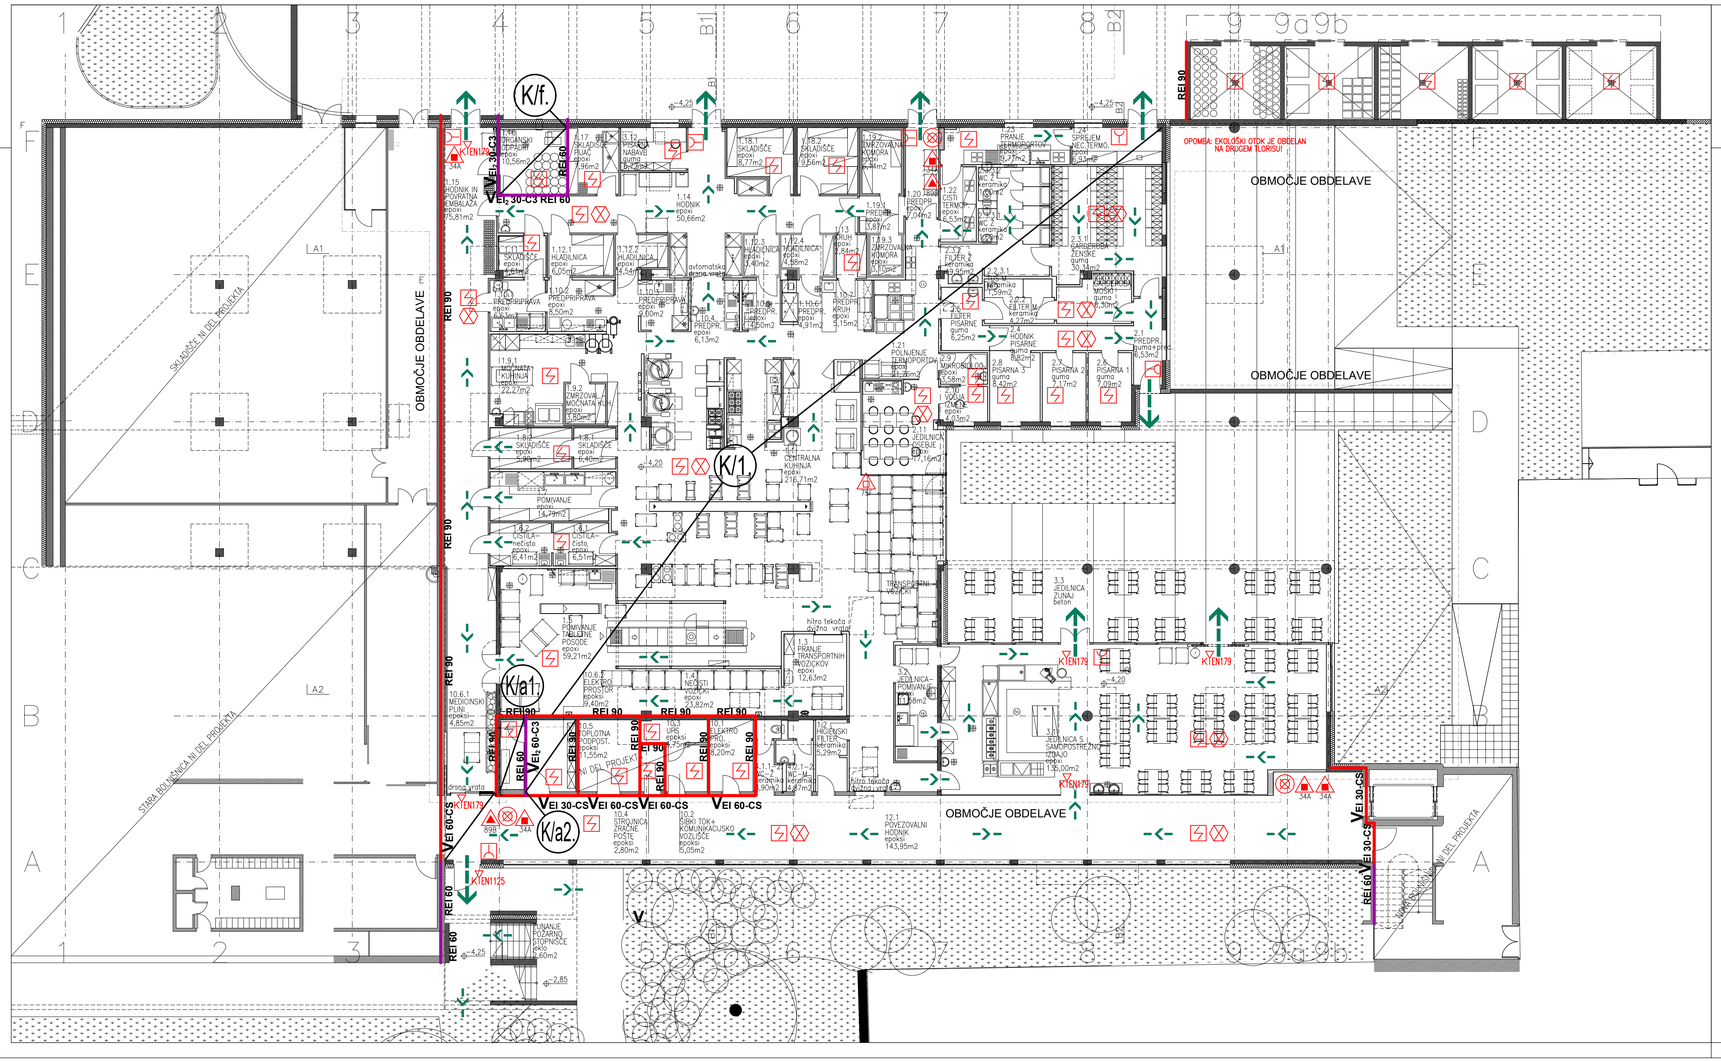
OBMOČJE OBDELAVE
OPOMBA: EKOLOŠKI OTOK JE OBDELAN NA DRUGEM TLORISU!
SKLADIŠČE NI DEL PROJEKTA
STARA BOLNIŠNICA NI DEL PROJEKTA
REI 90
REI 60
VEI 30-C
VEI 60-C
VEI 30-CS
VEI 60-CS
VEI, 30-C3 REI 60
K/f.
K/1.
K/a1.
K/a2.
K1EN1125
K1EN179
3.1 JEDILNICA S SAMOPOSTREŽNO IZDAJO
3.3 JEDILNICA ZUNAJ beton
6.1 MEDICINSKI PLIN
10.1 ELEKTRO PROSTOR
10.2 GLAVNI TOK IN KOMUNIKACIJSKO VOZLIŠČE
12.1 POVEZOVALNI HODNIK
12.2 ZUNANJE POŽARNE STOPNIŠČE
hitro tekoča dvojna vrata
hitro tekoča dvojna vrata
hitro tekoča dvojna vrata