


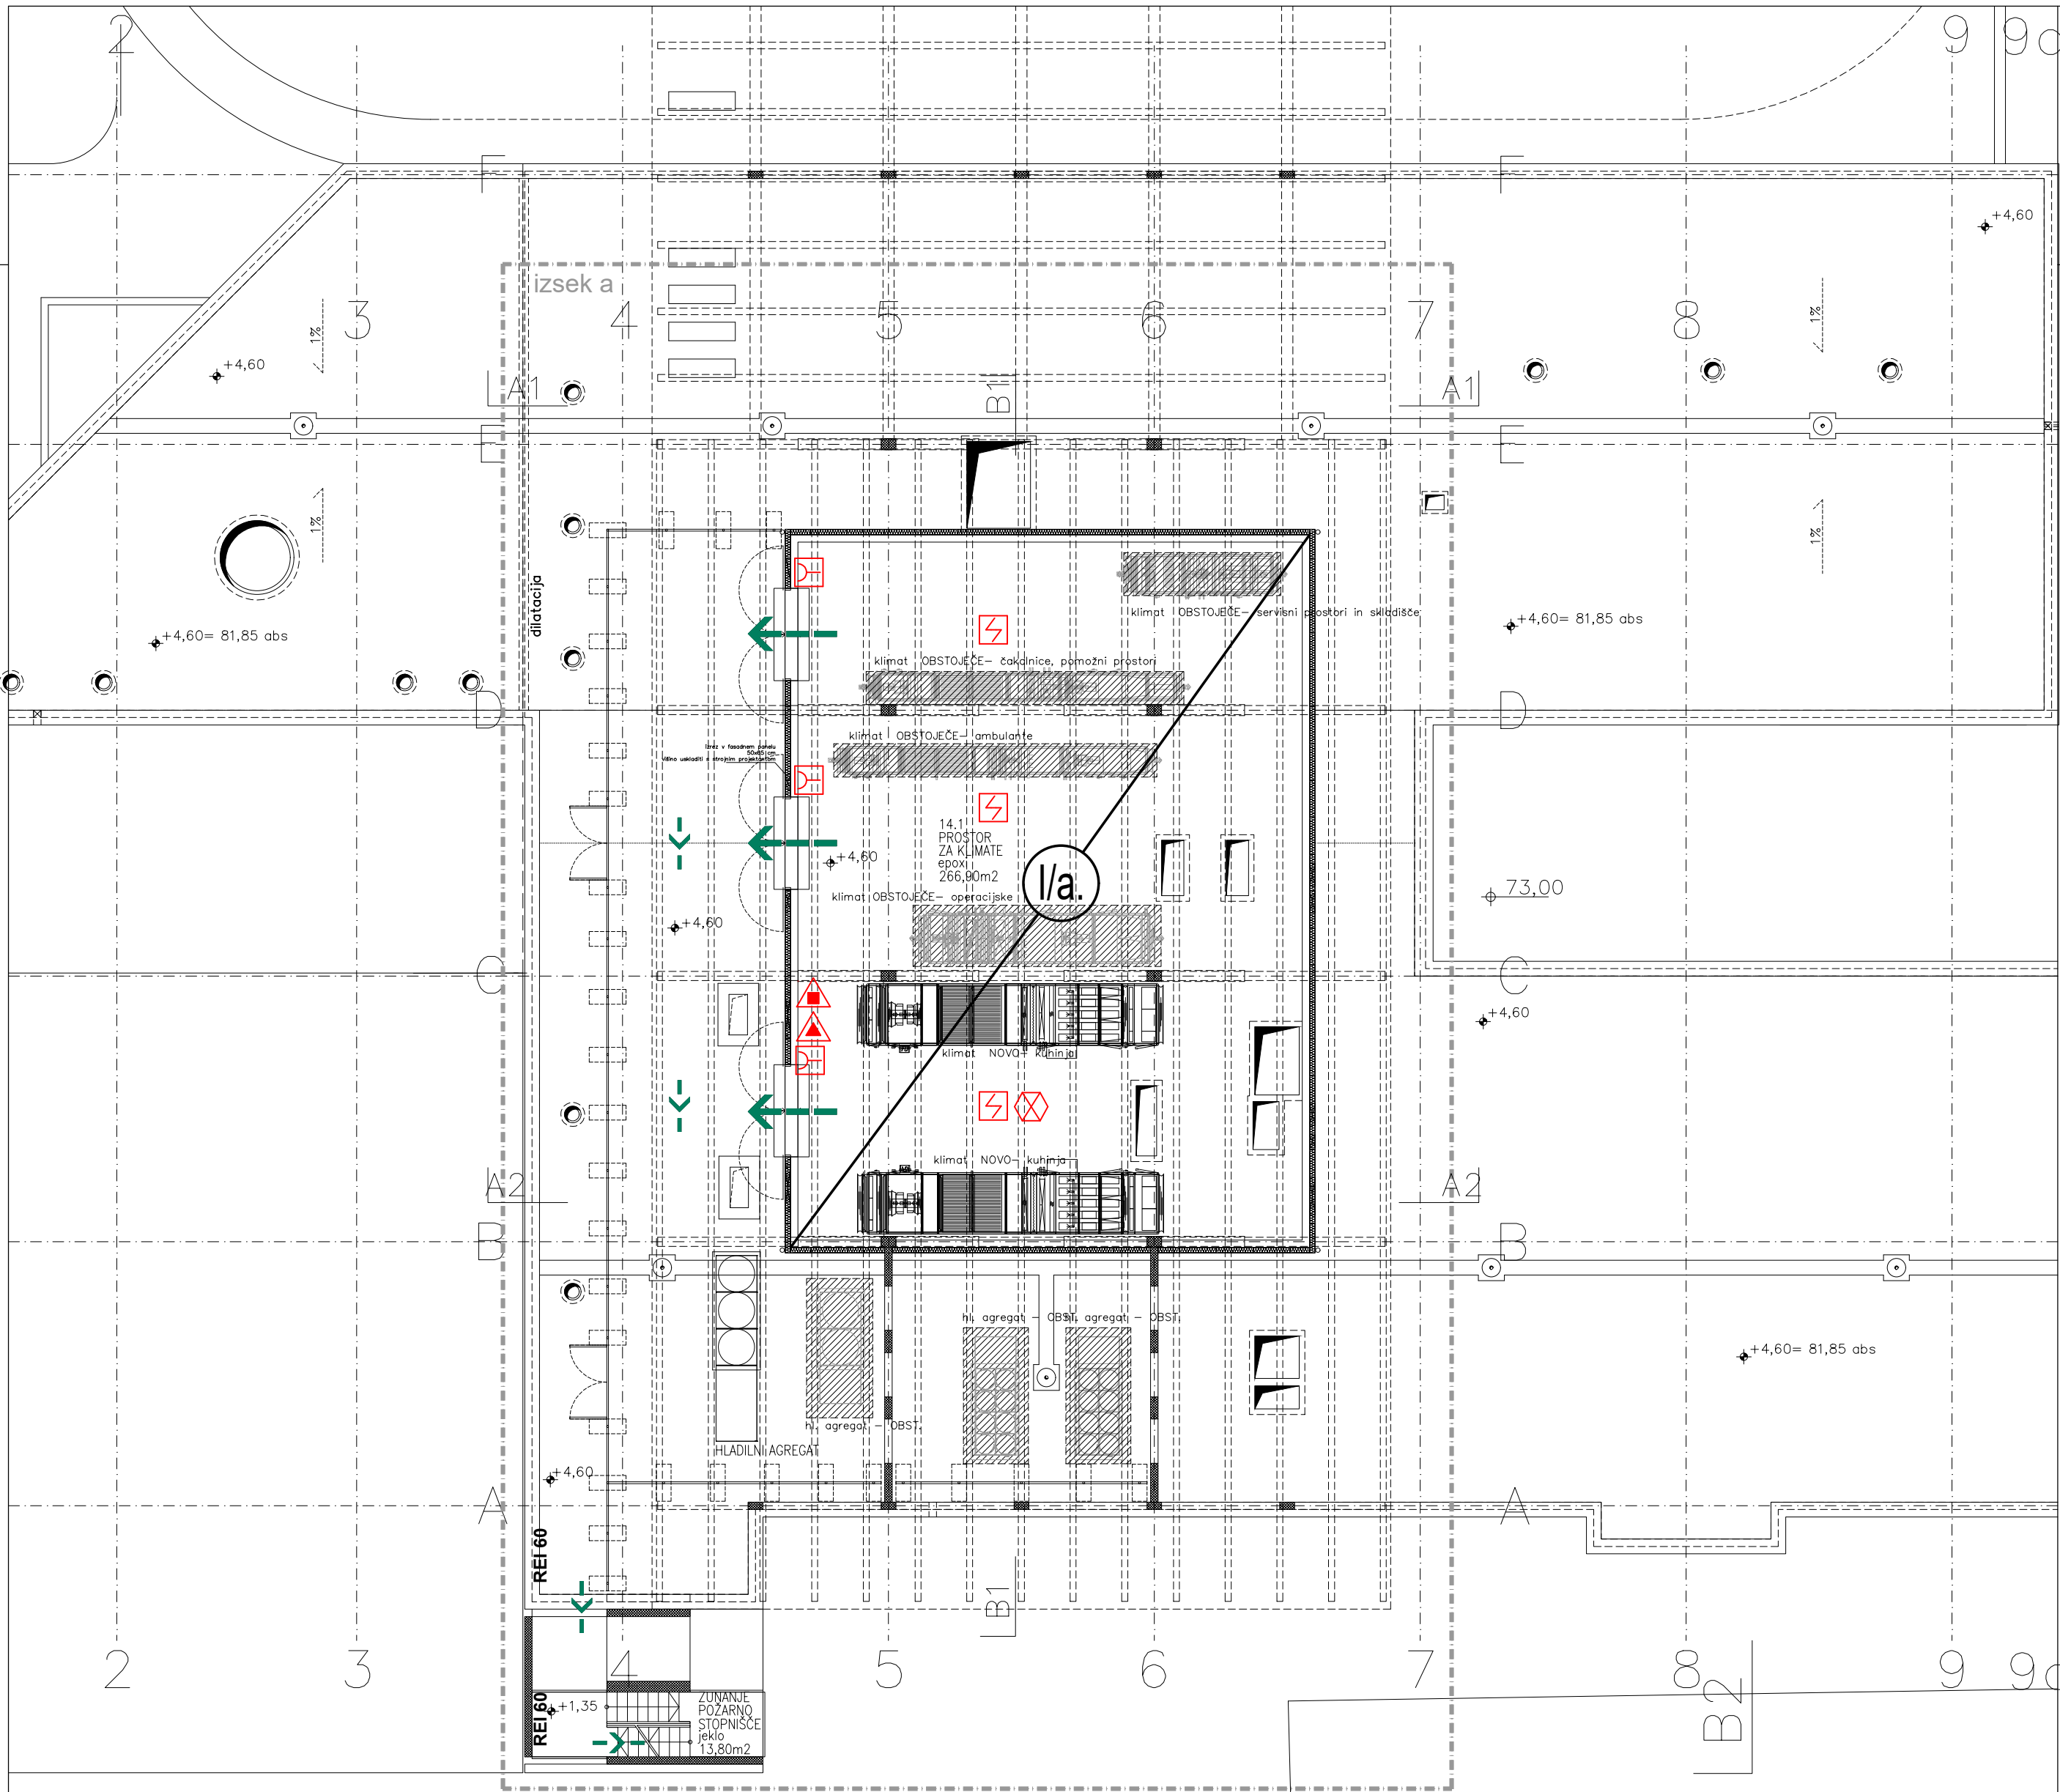


SB NG – KUHINJA, JEDILNICA IN EKOLOŠKI OTOK

TLORIS STREHE

M 1:150

- LEGENDA GRAFIČNIH SIMBOLOV:
- | | | | |
|--|--|--|--|
| | izhod iz objekta | | ročni gasilni aparat (na CO ₂) |
| | izhod iz objekta (zasilni) | | ročni gasilni aparat (na prah) |
| | smer umika v sili | | prevozni gasilni aparat (na prah) |
| | požarni sektor | | varnostna razsvetljava |
| | dimni sektor | | ročni javljalnik požara |
| | VEI 30-C vrata s požarno odpornostjo (30 min) | | avtomatski javljalnik požara |
| | VE 30-C dimotesna vrata (30 min) | | centrala za avtomatsko prijavo požara |
| | REI 30 požarna odpornost stene/stropa (30 min) | | stabilne gasilne naprave (na vodo-sprinklerji) |
| | AIZ vrata z avtomatskim zapiranjem | | centralna postaja stabilne gasilne naprave |
| | K1EN1125 vrata – kljuka za izhod ob paniki (EN 1125) | | odvod dima in toplote – naravno zračenje |
| | K1EN179 vrata – kljuka za zasilni izhod (EN 179) | | odvod dima in toplote – prisilno zračenje |
| | notranji hidrant z opremo – mokri | | kontrola dima z nadtlakom |
| | meja požarnega sektorja EI 90 | | meja požarnega sektorja EI 60 |

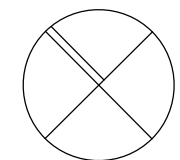

Investitor:	SPLOŠNA BOLNIŠNICA DR. FRANCA DERGANCA NG Ulica padlih borcev 13a 5290 Šempeter pri Novi Gorici		Objekt/lokacija:	SPLOŠNA BOLNIŠNICA DR. FRANCA DERGANCA 2. FAZA IZVEDBE URGENTNEGA CENTRA – KUHINJA, JEDILNICA IN EKOLOŠKI OTOK Ulica padlih borcev 13a 5290 Šempeter pri Novi Gorici					
Izdelaovalec študije:	ABIBA, Biba Muhič Gomezelj s.p. Dražgoška ulica 43 1000 Ljubljana		Vrsta projekta:	ŠTUDIJA/NAČRT POŽARNE VARNOSTI					
Vodja projektiranja:	VID RAZINGER u.d.i.a	ZAPS 1399 PA	Vsebina/naslov risbe: TLORIS STREHE						
Pooblašteni arhitekt:	VID RAZINGER u.d.i.a	ZAPS 1399 PA							
Pooblašteni inž. PV:	BIBA MUHIČ GOMEZELJ u.d.i.a.	IZS PI PV0751							
Merilo:	1:150	Datum:	oktober 2025	Številka študije:	0625–21–DŠPV	Faza:	PZI	Stran:	6.3.