


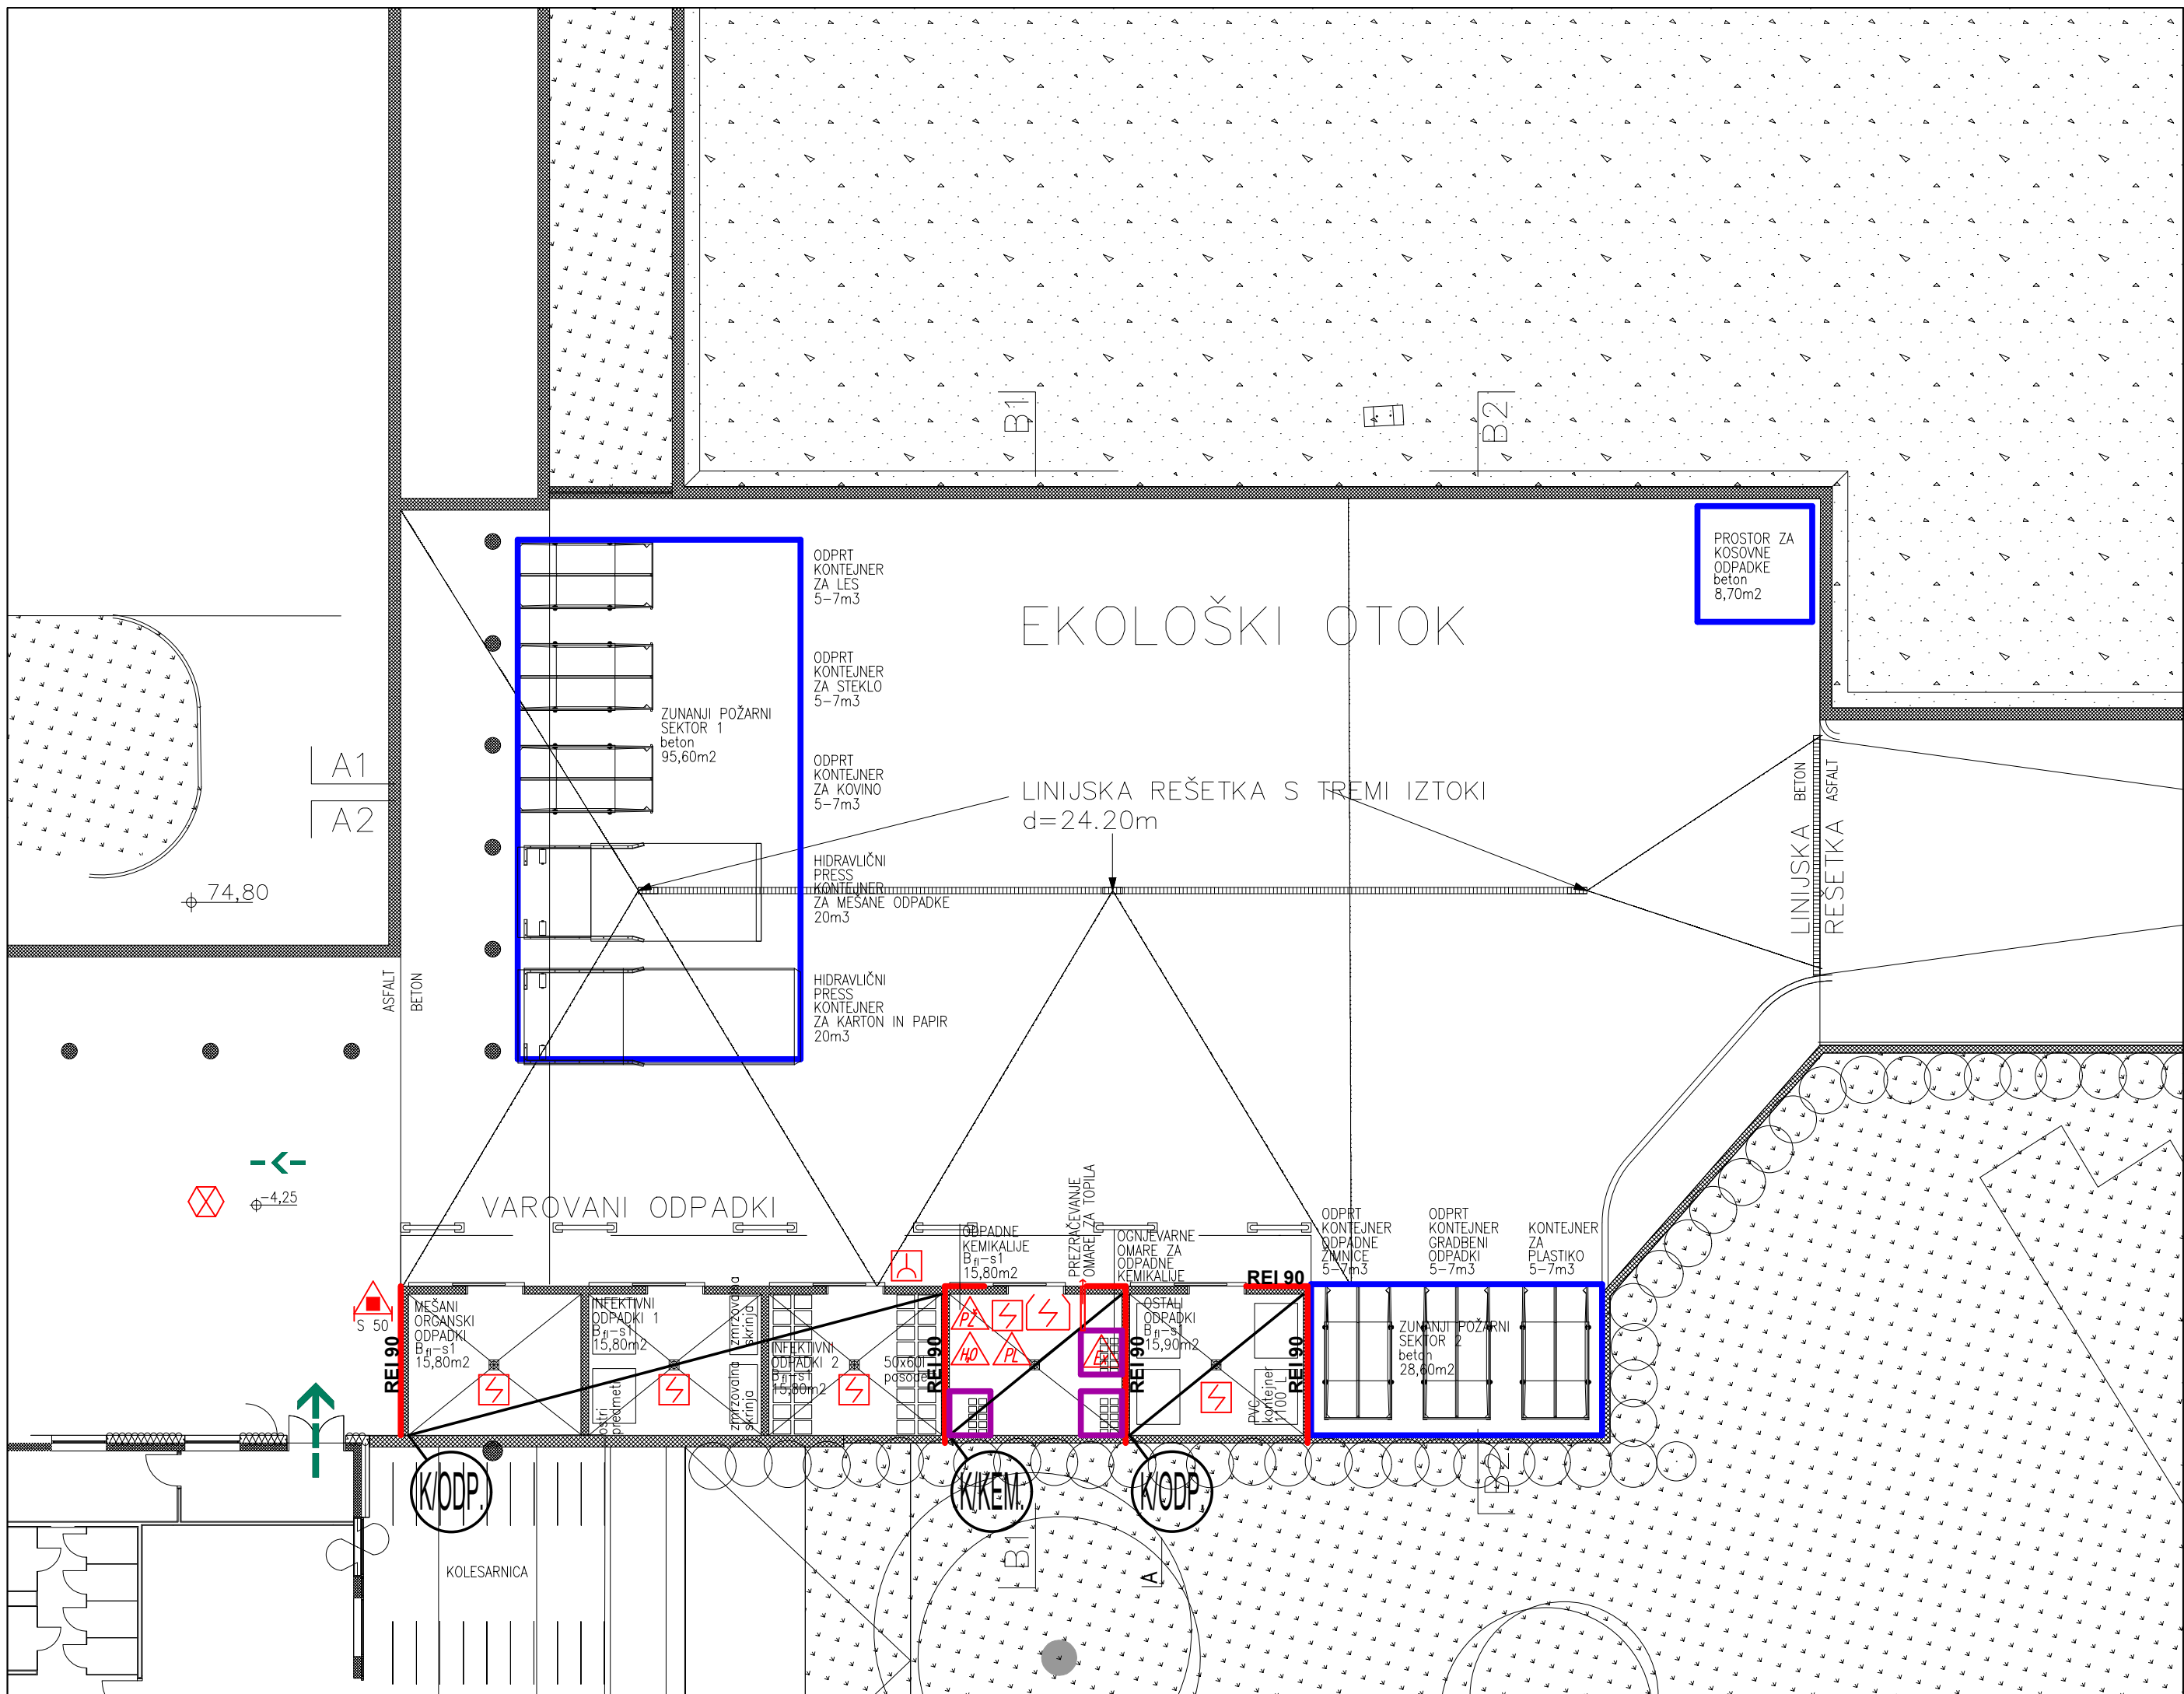


SB NG – KUHINJA, JEDILNICA IN EKOLOŠKI OTOK TLORIS EKOLOŠKEGA OTOKA

M 1:150

LEGENDA GRAFIČNIH SIMBOLOV:

- izhod iz objekta
- izhod iz objekta (zasilni)
- smer umika v sili
- požarni sektor
- dimni sektor
- vreata s požarno odpornostjo (30 min)
- dimotesna vrata (30 min)
- požarna odpornost stene/stropa (30 min)
- vreata z avtomatskim zapiranjem
- vreata – kljuka za izhod ob paniki (EN 1125)
- vreata – kljuka za zasilni izhod (EN 179)
- notranji hidrant z opremo – mokri
- meja požarnega sektorja EI 90
- meja požarnega sektorja EI 60
- meja zunanjega požarnega sektorja
- območje zadrževanja požarne vode
- ročni gasilni aparat (na CO₂)
- ročni gasilni aparat (na prah)
- prevozni gasilni aparat (na prah)
- varnostna razsvetljava
- ročni javljalnik požara
- avtomatski javljalnik požara
- centrala za avtomatsko prijavo požara
- stabilne gasilne naprave (na vodo-sprinklerji)
- centralna postaja stabilne gasilne naprave
- odvod dima in toplote – naravno zračenje
- odvod dima in toplote – prisilno zračenje
- kontrola dima z nadtlakom
- prostor z eksplozijsko nevarno atmosfero
- nevarnost zaradi prisotnosti plinov
- povečana nevarnost za nastanek požara
- nevarnost pri gašenju z vodo

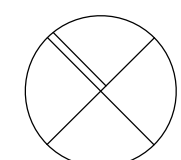

Investitor:	SPLOŠNA BOLNIŠNICA DR. FRANCA DERGANCA NG Ulica padlih borcev 13a 5290 Šempeter pri Novi Gorici		Objekt/lokacija:	SPLOŠNA BOLNIŠNICA DR. FRANCA DERGANCA 2. FAZA IZVEDBE URGENTNEGA CENTRA – KUHINJA, JEDILNICA IN EKOLOŠKI OTOK Ulica padlih borcev 13a 5290 Šempeter pri Novi Gorici		
Izdelovalec studije:	ABIBA, Biba Muhič Gomezelj s.p. Dražgoška ulica 43 1000 Ljubljana		Vrsta projekta:	ŠTUDIJA/NAČRT POŽARNE VARNOSTI		
Vodja projektiranja:	VID RAZINGER u.d.i.a	ZAPS 1399 PA	Vsebina/naslov risbe:	TLORIS EKOLOŠKEGA OTOKA		
Pooblaščen arhitekt:	VID RAZINGER u.d.i.a	ZAPS 1399 PA				
Pooblaščen inž. PV:	BIBA MUHIČ GOMEZELJ u.d.i.a.	IZS PI PV0751				
Merilo:	1:150	Datum: oktober 2025	Številka studije:	0625–21–DŠPV	Faza: PZI	Stran: 6.4.