



RISBE



LOKACIJSKI DEL

L1	Situacija obstoječega stanja s prikazom enot urejanja prostora in namenske rabe	M 1:2000, 1:500
L2	Situacija obstoječega stanja s prikazom trase, varstvenimi območji, varovalnimi pasovi	M 1:2000, 1:500
L3	Gradbena in ureditvena situacija	M 1:2000, 1:500

TEHNIČNI DEL

T1.1	Pregledna situacija	M 1:5000
T2.1	Situacija prispevnih površin	M 1:2500
T3.1	Situacija obstoječega stanja – 1. del	M 1:500
T3.2	Situacija obstoječega stanja – 2. del	M 1:500
T3.3	Situacija obstoječega stanja – 3. del	M 1:500
T3.4	Situacija obstoječega stanja – 4. del	M 1:500
T3.5	Situacija obstoječega stanja – 5. del	M 1:500
T3.6	Situacija obstoječega stanja – 6. del	M 1:500
T3.7	Situacija obstoječega stanja (Čistilna naprava) – 7. del	M 1:500
T4.1	Situacija kanalizacije in vodovoda – 1. del	M 1:500
T4.2	Situacija kanalizacije in vodovoda – 2. del	M 1:500
T4.3	Situacija kanalizacije in vodovoda – 3. del	M 1:500
T4.4	Situacija kanalizacije in vodovoda – 4. del	M 1:500
T4.5	Situacija kanalizacije in vodovoda – 5. del	M 1:500
T4.6	Situacija kanalizacije in vodovoda – 6. del	M 1:500
T4.7	Situacija čistilne naprave – 7. del	M 1:500
T5.1	Vzdolžni profili fekalnih kanalov – 1. del (kanal FB1, FB2 in FB2.1)	M 1:1000/100
T5.2	Vzdolžni profili fekalnih kanalov – 2. del (kanal FB3 in FB3.2)	M 1:1000/100
T5.3	Vzdolžni profili fekalnih kanalov – 3. del (kanal FB4)	M 1:1000/250
T5.4	Vzdolžni profili fekalnih kanalov – 4. del (kanal FB5, FB6, FB7, FB8 in FC1)	M 1:1000/100, 200, 250
T5.5	Vzdolžni profili fekalnih kanalov – 5. del (kanal FC1.4, FC2, FC3, FC4)	M 1:1000/100, 200

T5.6	Vzdolžni profili fekalnih kanalov – 6. del (kanal FC5, FC6, FC7, FC7.3)	M 1:1000/100, 200
T5.7	Vzdolžni profili fekalnih kanalov – 7. del (tlačni kanal T6)	M 1:1000/100
T6.1	Vzdolžni profili meteornih kanalov – 1. del (kanal MA9, MB1, MB2)	M 1:1000/100, 250
T6.2	Vzdolžni profili meteornih kanalov – 2. del (kanal MB3, MB4, MC1)	M 1:1000/100, 200, 250
T6.3	Vzdolžni profili meteornih kanalov – 3. del (kanal MC2, MC1.10, MC4, MC1.8, MA9.14, MC1.5, MD1)	M 1:1000/100
T7.1	Vzdolžni profili vodovoda – 1. del (cevovod VB1)	M 1:1000/200
T7.2	Vzdolžni profili vodovoda – 2. del (cevovod VC1)	M 1:1000/200
T7.3	Vzdolžni profili vodovoda – 3. del (cevovod VC2, VC3)	M 1:1000/200
T7.4	Vzdolžni profili vodovoda – 4. del (cevovod VC4, VC5, VC6, VC6.4, VC1.1, VC1.2)	M 1:1000/100
T7.5	Vzdolžni profili vodovoda – 5. del (cevovod VD1, VD2)	M 1:1000/ 200, 250
T8.1	Prikaz območij hidrantov za radij 150m	M=1:2500
T9.1	Čistilna naprava (tloris. prerez)	M 1:100
T10.1	Detajli: Karakteristični prerez jarka	M 1:25
T10.2	Detajli: Karakteristični prerez jarka na magistralni cesti	M 1:50
T10.3	Detajli: Materiali za zasip jarka s pogoji vgradnje	M 1:25
T10.4	Detajli: Revizijski jašek iz BC $\phi 80$	M 1:25
T10.5	Detajli: Revizijski jašek iz poliestra $\phi 80$ cm	M 1:25
T10.6	Detajli: Križanje z instalacijami	M 1:25
T10.7	Detajli: Izток kanala MC1	M 1:200, 1:100, 1:50
T10.8	Detajli: Črpališče 6	M 1:25, 1:20

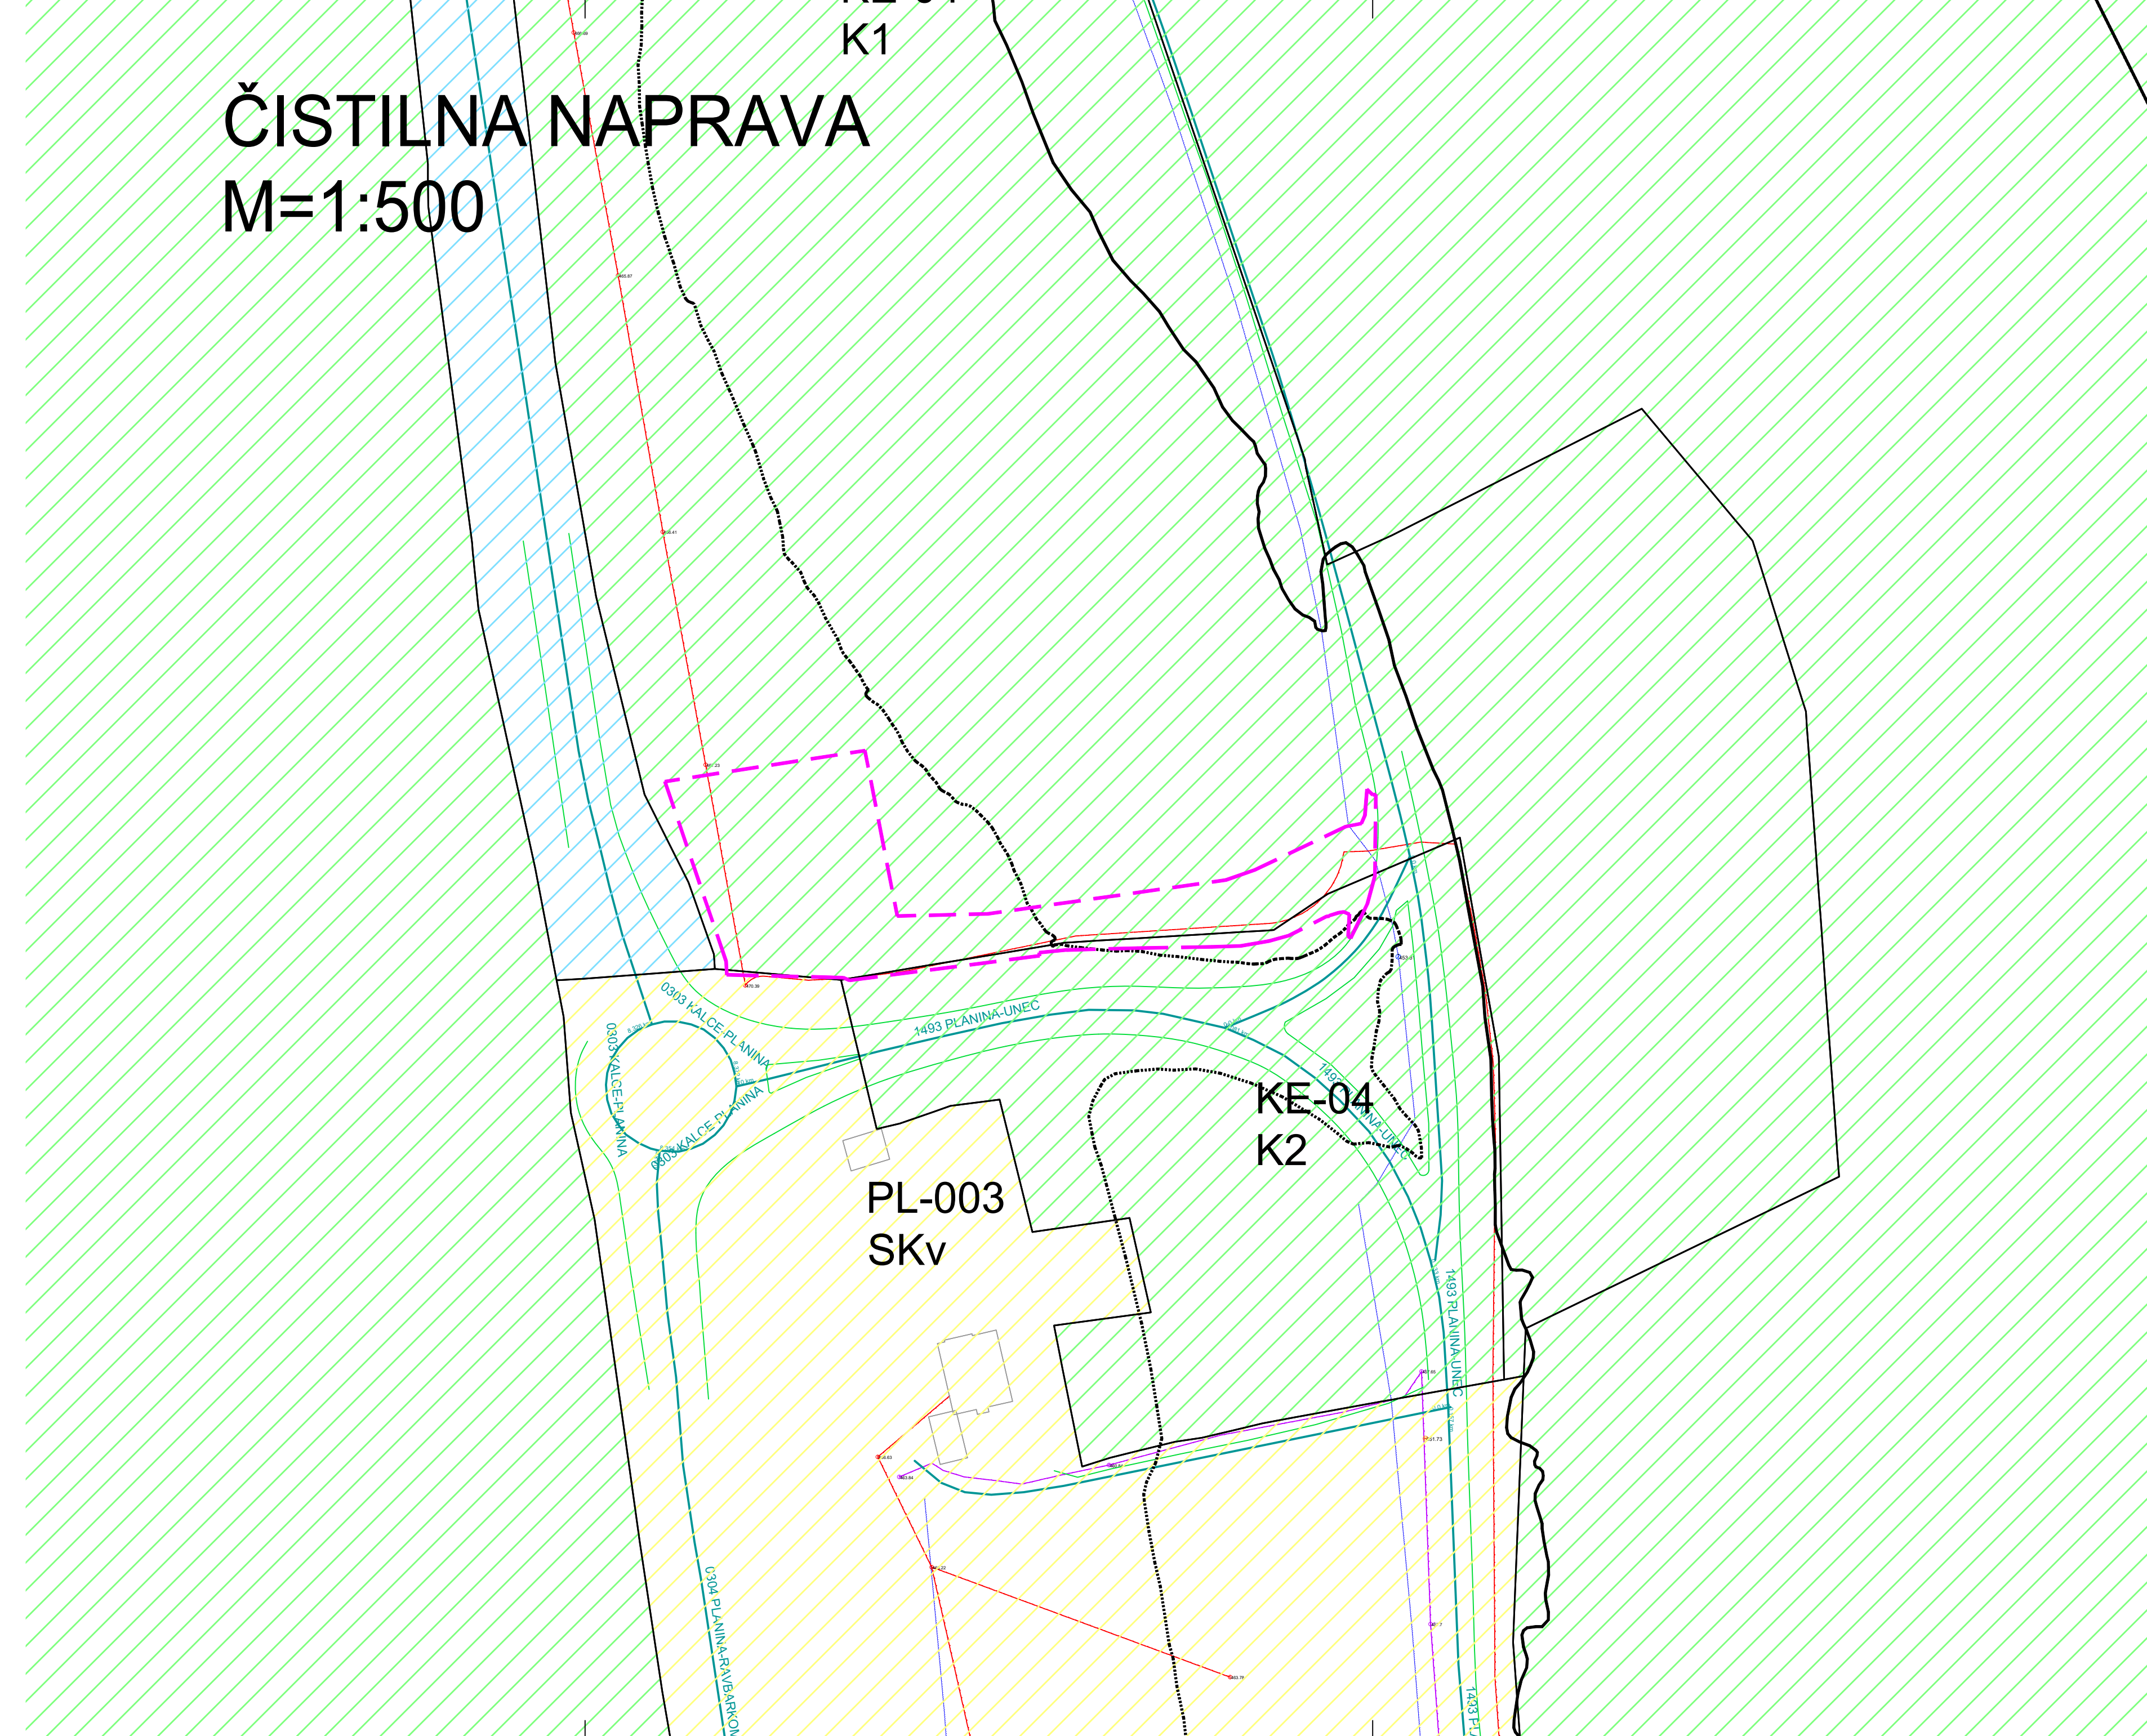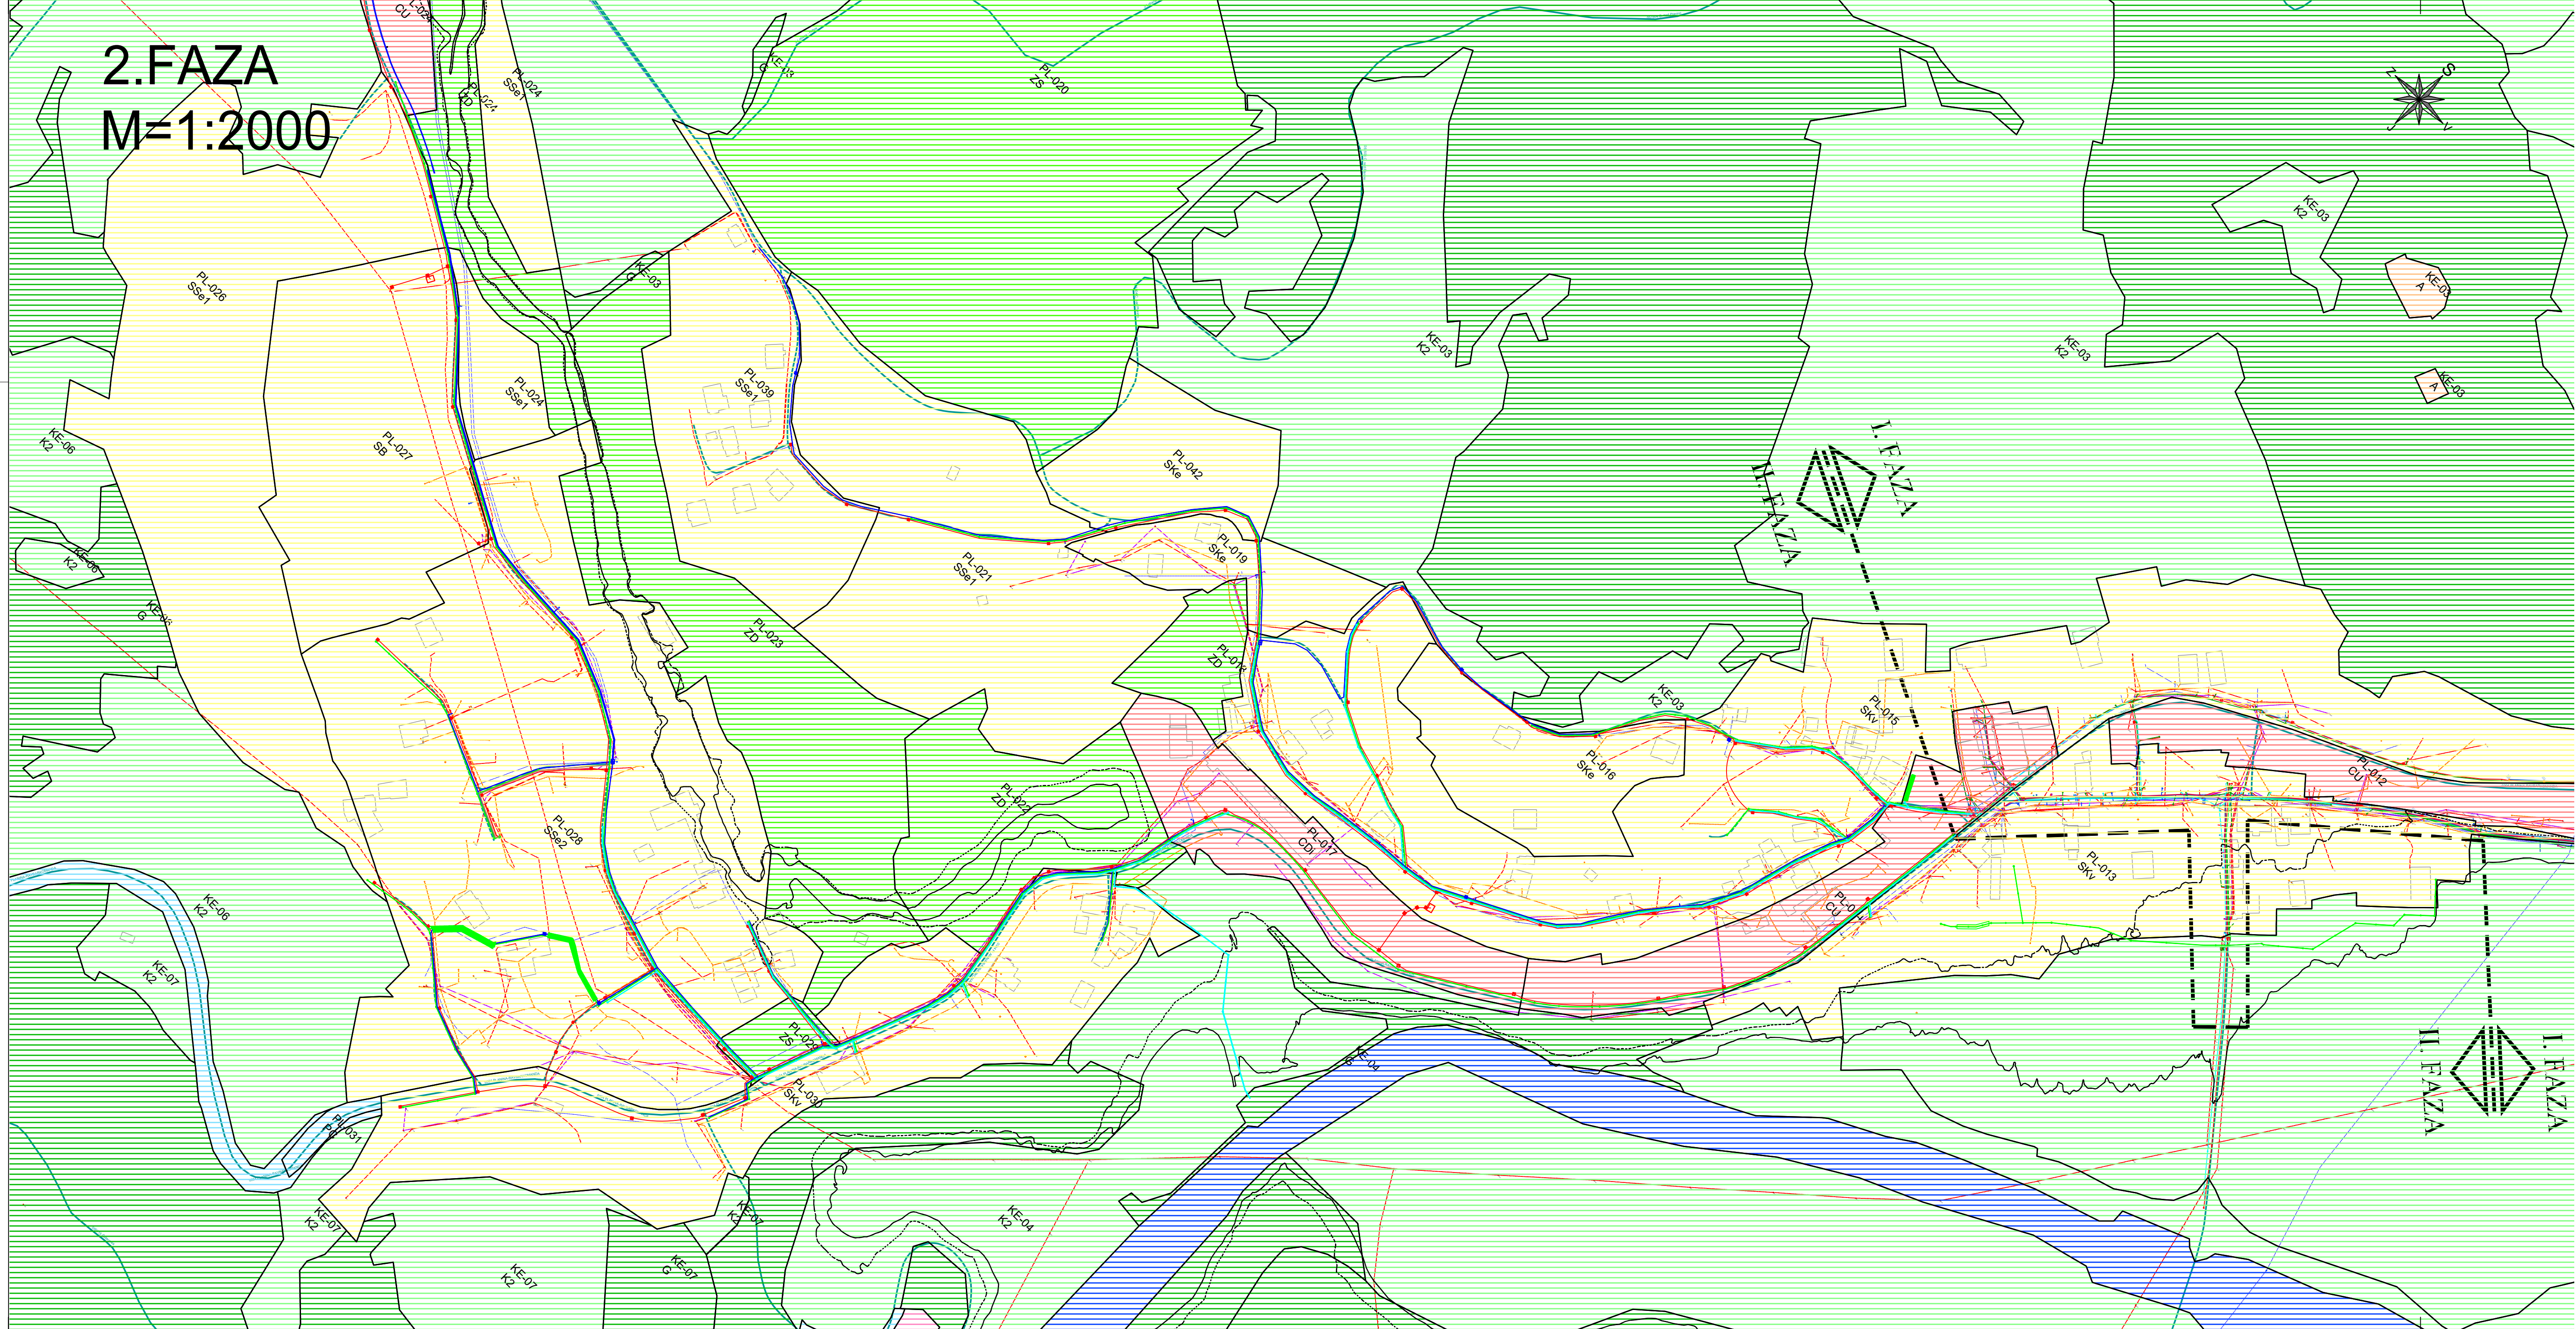

Legenda:

Meja območja enote urejanja prostora
Namenska raba prostora

SSe1 - Območja čiste stanovanjske površine - enodružinska gradnja
SSe2 - Stanovanjske površine z dejavnostmi - enodružinska gradnja
SB - Stanovanjske površine za posebne namene
SKv - Površine kmetij z dopolnilnimi dejavnostmi in stanovanja
Ske - Enodružinska stanovanjska gradnja z dejavnostmi

CU - Osrednja območja centralnih dejavnosti
CDI - Območja centralnih dejavnosti za izobraževanje

ZD - Druge urejene zelene površine

PC - Površine cest

K1 - Najboljše kmetijska zemljišča
K2 - Druga kmetijska zemljišča

G - Gozdna zemljišča
VC - Površine celinske vode

LEGENDA:

KOMUNALNI VODI		
	OBSTOJEČI	IZVEDENI-1.F
KANALI ZACUJA	mešana	
	meteorna	
	fekalna-gravitacijska	
	fekalna-tlačna	
VODOVOD	nadzemni	
	podzemni	
PTT	javna	
	privatna	
ELEKTRIKA	nizko	
	visoka	
	visoka	
	v. cevi	

OBMOČJE GRADBIŠČA

FAZNOST

OBČINA POSTOJNA
Ljubljanska cesta 4, 6230 Postojna
Tel.: 05 / 7280 700, Faks: 05 / 7280 780
e-pošta: obcina@postojna.si
www.postojna.si

OBČINA POSTOJNA, Ljubljanska cesta 4, 6230 Postojna

IZGRADNJA KANALIZACIJSKEGA
OMREŽJA Z VSEMI POTREBNIMI
OBJEKTI NA OBMOČJU PLANINE

ime in priimek - naziv

id. št. 125

Vodja projekcije

dr. Marko Lavrenčič mag.inž.grad.

G - 4843

Pobliščeni inženir

dr. Marko Lavrenčič mag.inž.grad.

G - 4843

Izdal:

Milan Rupnik grad.teh.

Natit/vešbina lista

SITUACIJA OBSTOJEČEGA STANJA S PRIKAZOM
ENOT UREJANJA PROSTORA IN NAMENSKE RABE

Sodelavec:

Vrsta projekta

št. projekta

datum

merilo

Številka lista

DGD

17/58

julij 2024

1:2000, 1:500

L1

2.FAZA
M=1:2000

ČISTILNA NAPRAVA
M=1:500

VAROVALNI PASOVI:

- TK KABLOVOD 3 m
- VODOVOD 3 m
- PODZEMNI NN KABLOVOD 0.4 kV - 2.5 m
- NADZEMNI NN KABLOVOD 0.4 kV - 1 m
- NADZEMNI SN KABLOVOD 20 kV - 12 m
- JAVNA RAZSVETLJAVA 2,5 m
- KATEGORIZIRANA OBČINSKA CESTA 10 m
- REGIONALNA CESTA 15 m
- VODOTOK 2. REDA 5 m

VARSTVENA OBMOČJA:

- NATURA 2000
- NARAVNE VREDNOTE
- NASELBINSKA DEDIŠČINA
- PROFANA STAVBNA DEDIŠČINA
- SAKRALNA STAVBNA DEDIŠČINA
- MEMORIALNA STAVBNA DEDIŠČINA

LEGENDA:

KOMUNALNI VODI		
KANALI ZACUA	OBSTOJEČI	
	mešana	
	meteorna	
	fekalna-gravitacijska	
VODOVOD	IZVEDENI-1.F	
	fekalna-tlačna	
	nadzemni	
	podzemni	
ELEKTRIKA		
	javna razsvetljava	
	nizka napetost	
	visoka napetost	
	v. cevi	

----- MEJA DOSEGA Q₁₀ vir: <http://gis.arso.gov.si>

----- MEJA DOSEGA Q₁₀₀ vir: <http://gis.arso.gov.si>

FAZNOST


Podatki	Vir Podatkov	Institucija	Natančnost
Topografija	digitalni satelitski radar	Geotema, Ljubljana	do 1 m
Zemljepisni koordinate	digitalni satelitski radar	Geotema, Ljubljana	metarske - satelitske map - do 1 m
Eksterni podatki	digitalni satelitski radar	Geotema, Ljubljana	urbane map (DGM) - do 0,1 m
Elektrika	digitalni satelitski radar	Geotema, Ljubljana	do 1 m
Kanalizacija	digitalni satelitski radar	Geotema, Ljubljana	do 1 m
Plan	digitalni satelitski radar	Geotema, Ljubljana	do 1 m
Tektonika	digitalni satelitski radar	Geotema, Ljubljana	do 1 m
Vodostoj	digitalni satelitski radar	Geotema, Ljubljana	do 1 m
Vrednotenje	digitalni satelitski radar	Geotema, Ljubljana	do 1 m
Optični kabel	digitalni satelitski radar	Geotema, Ljubljana	do 1 m
Geografski podatki	terestrični izmeri	Geotema, Ljubljana	do 0,1 m

OBČINA POSTOJNA
Ljubljanska cesta 4, 6230 Postojna
Tel.: 05 / 7280 700, Faks: 05 / 7280 780
e-pošta: obcina@postojna.si
www.postojna.si


OBČINA POSTOJNA, Ljubljanska cesta 4, 6230 Postojna
Narobnik

di INFRASTRUKTURA	Ime in priimek - naziv	id. št. 025	Vrsta in št. načrta:	
	Vodja projekcije dr. Marko Lavrenčič mag.inž.grad.	G - 4843	ZBIRNI PRIKAZ št. 17/58-2	
Pobliščeni inženir	dr. Marko Lavrenčič mag.inž.grad.	G - 4843	Načrt/vešabina lista	
	Izdal: Milan Rupnik grad.teh.		SITUACIJA OBSTOJEČEGA STANJA S PRIKAZOM TRASE, VARSTVENIMI OBMOČJI, VAROVALNIMI PASOVI	
Sodelavec:				
Vrsta projekta:	št. projekta:	datum:	merilo:	število listov:
DGD	17/58	julij 2024	1:2000, 1:500	L2

2.FAZA
M=1:2000

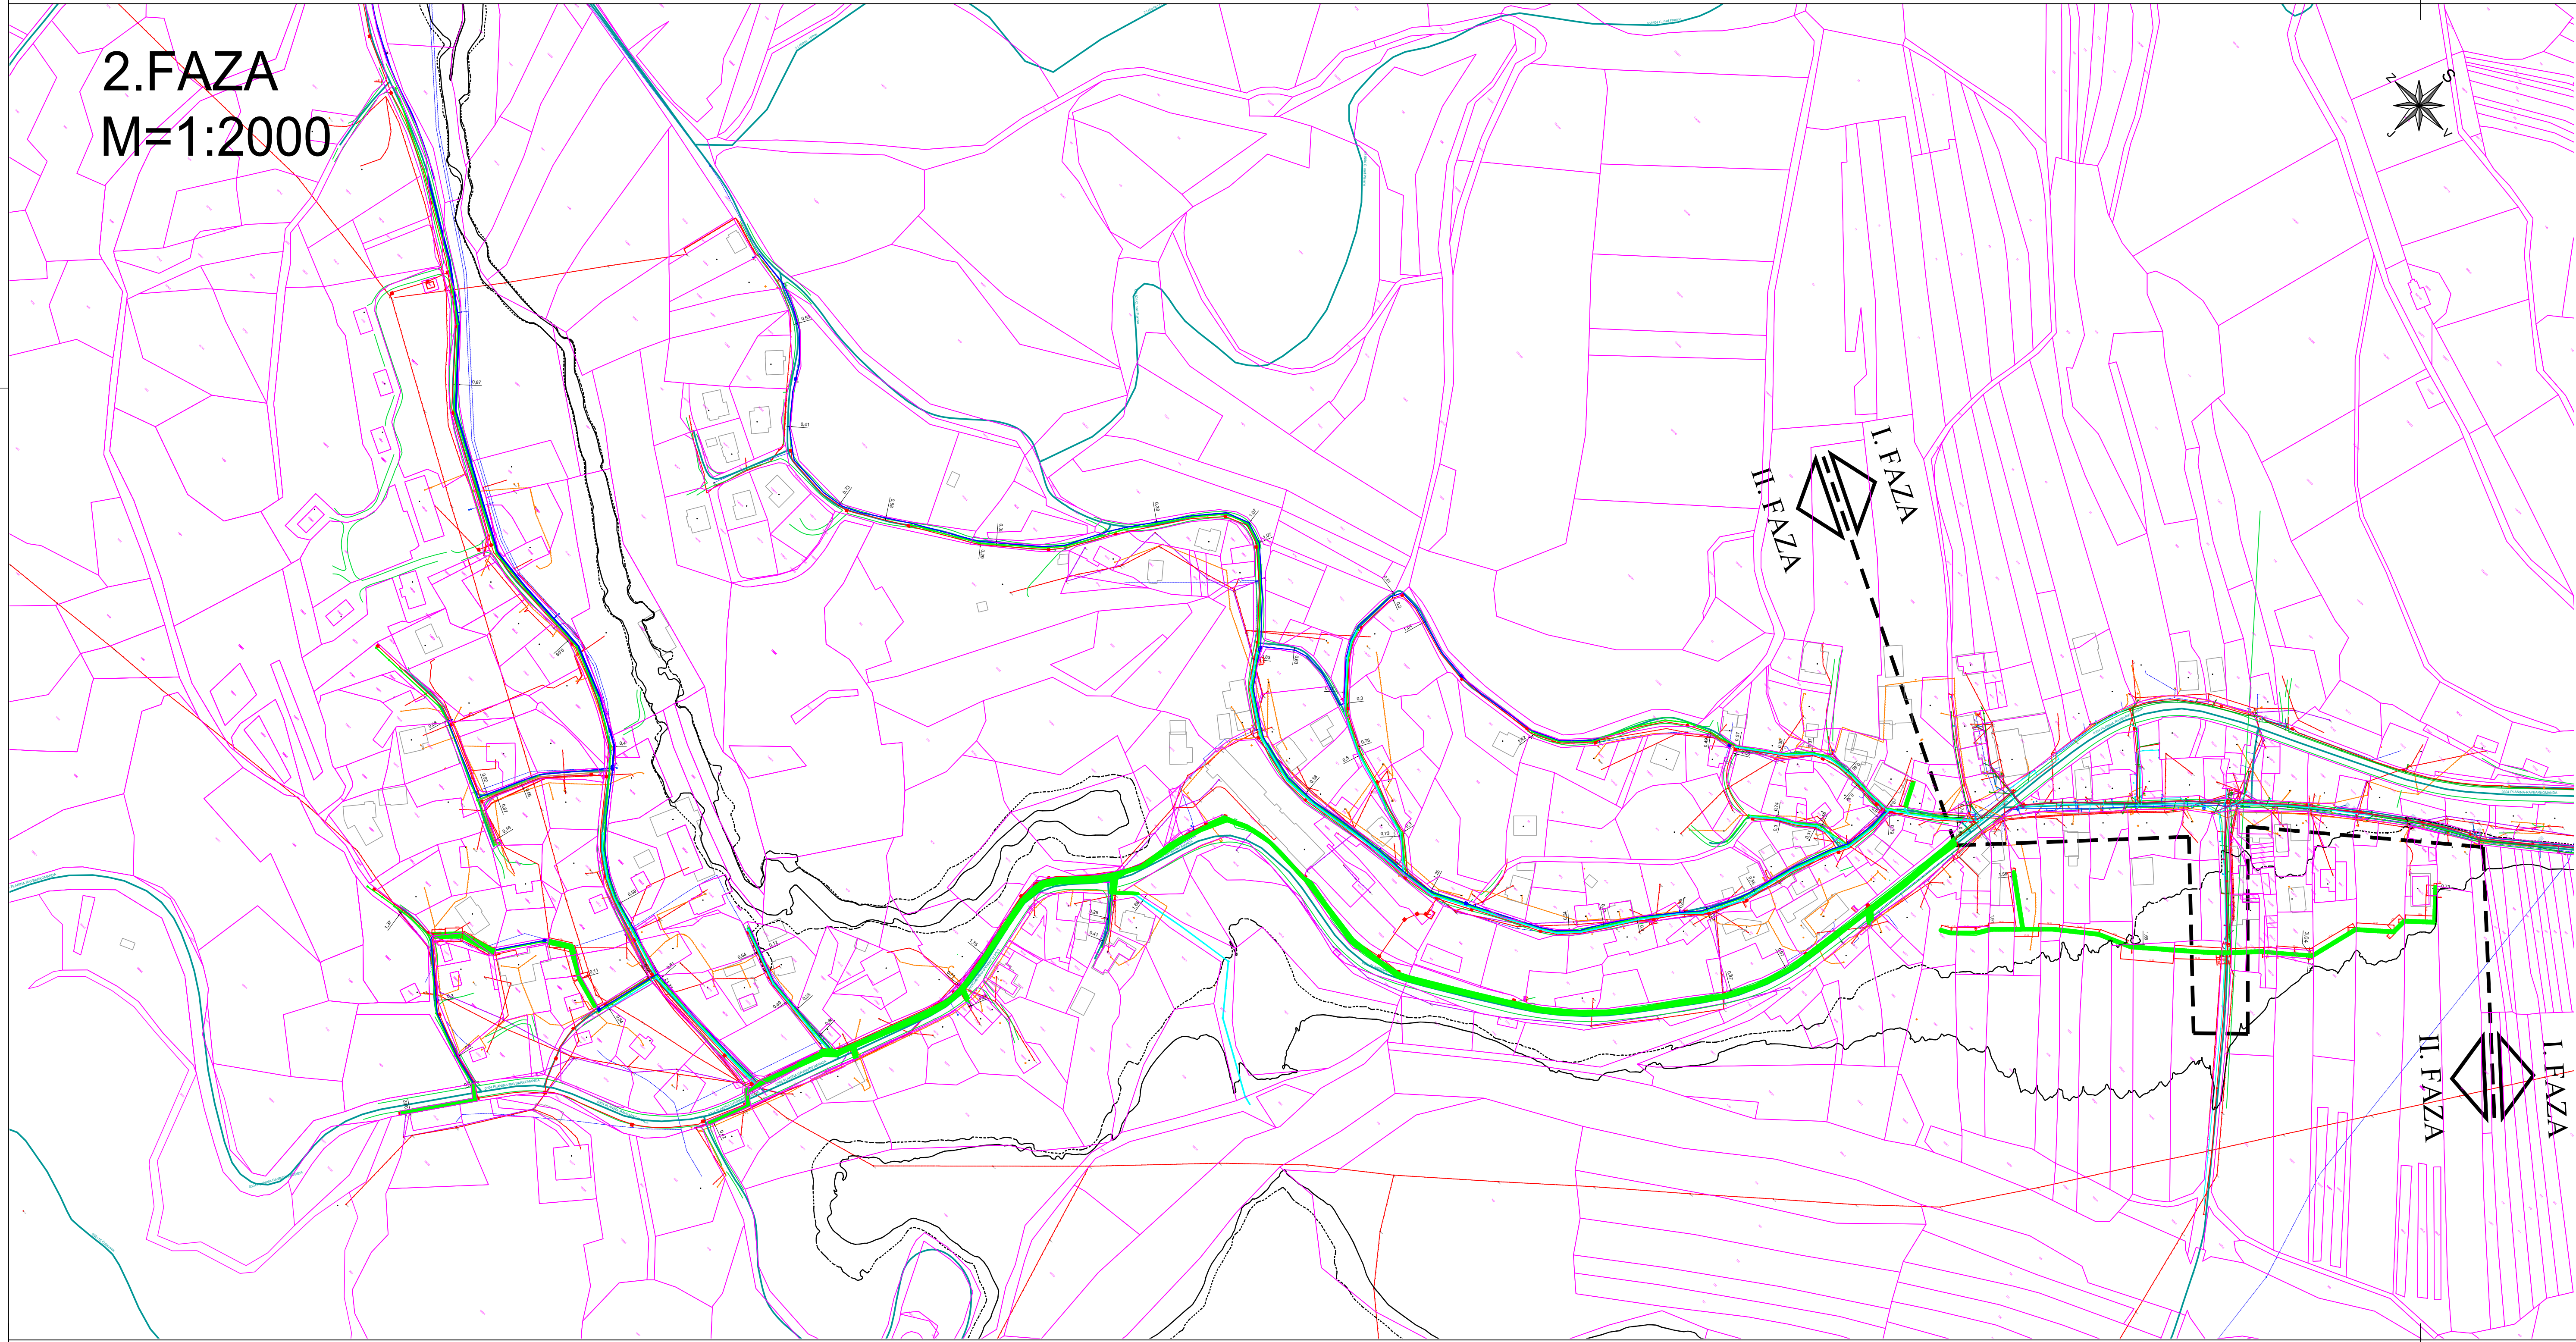

ČISTILNA NAPRAVA
M=1:500

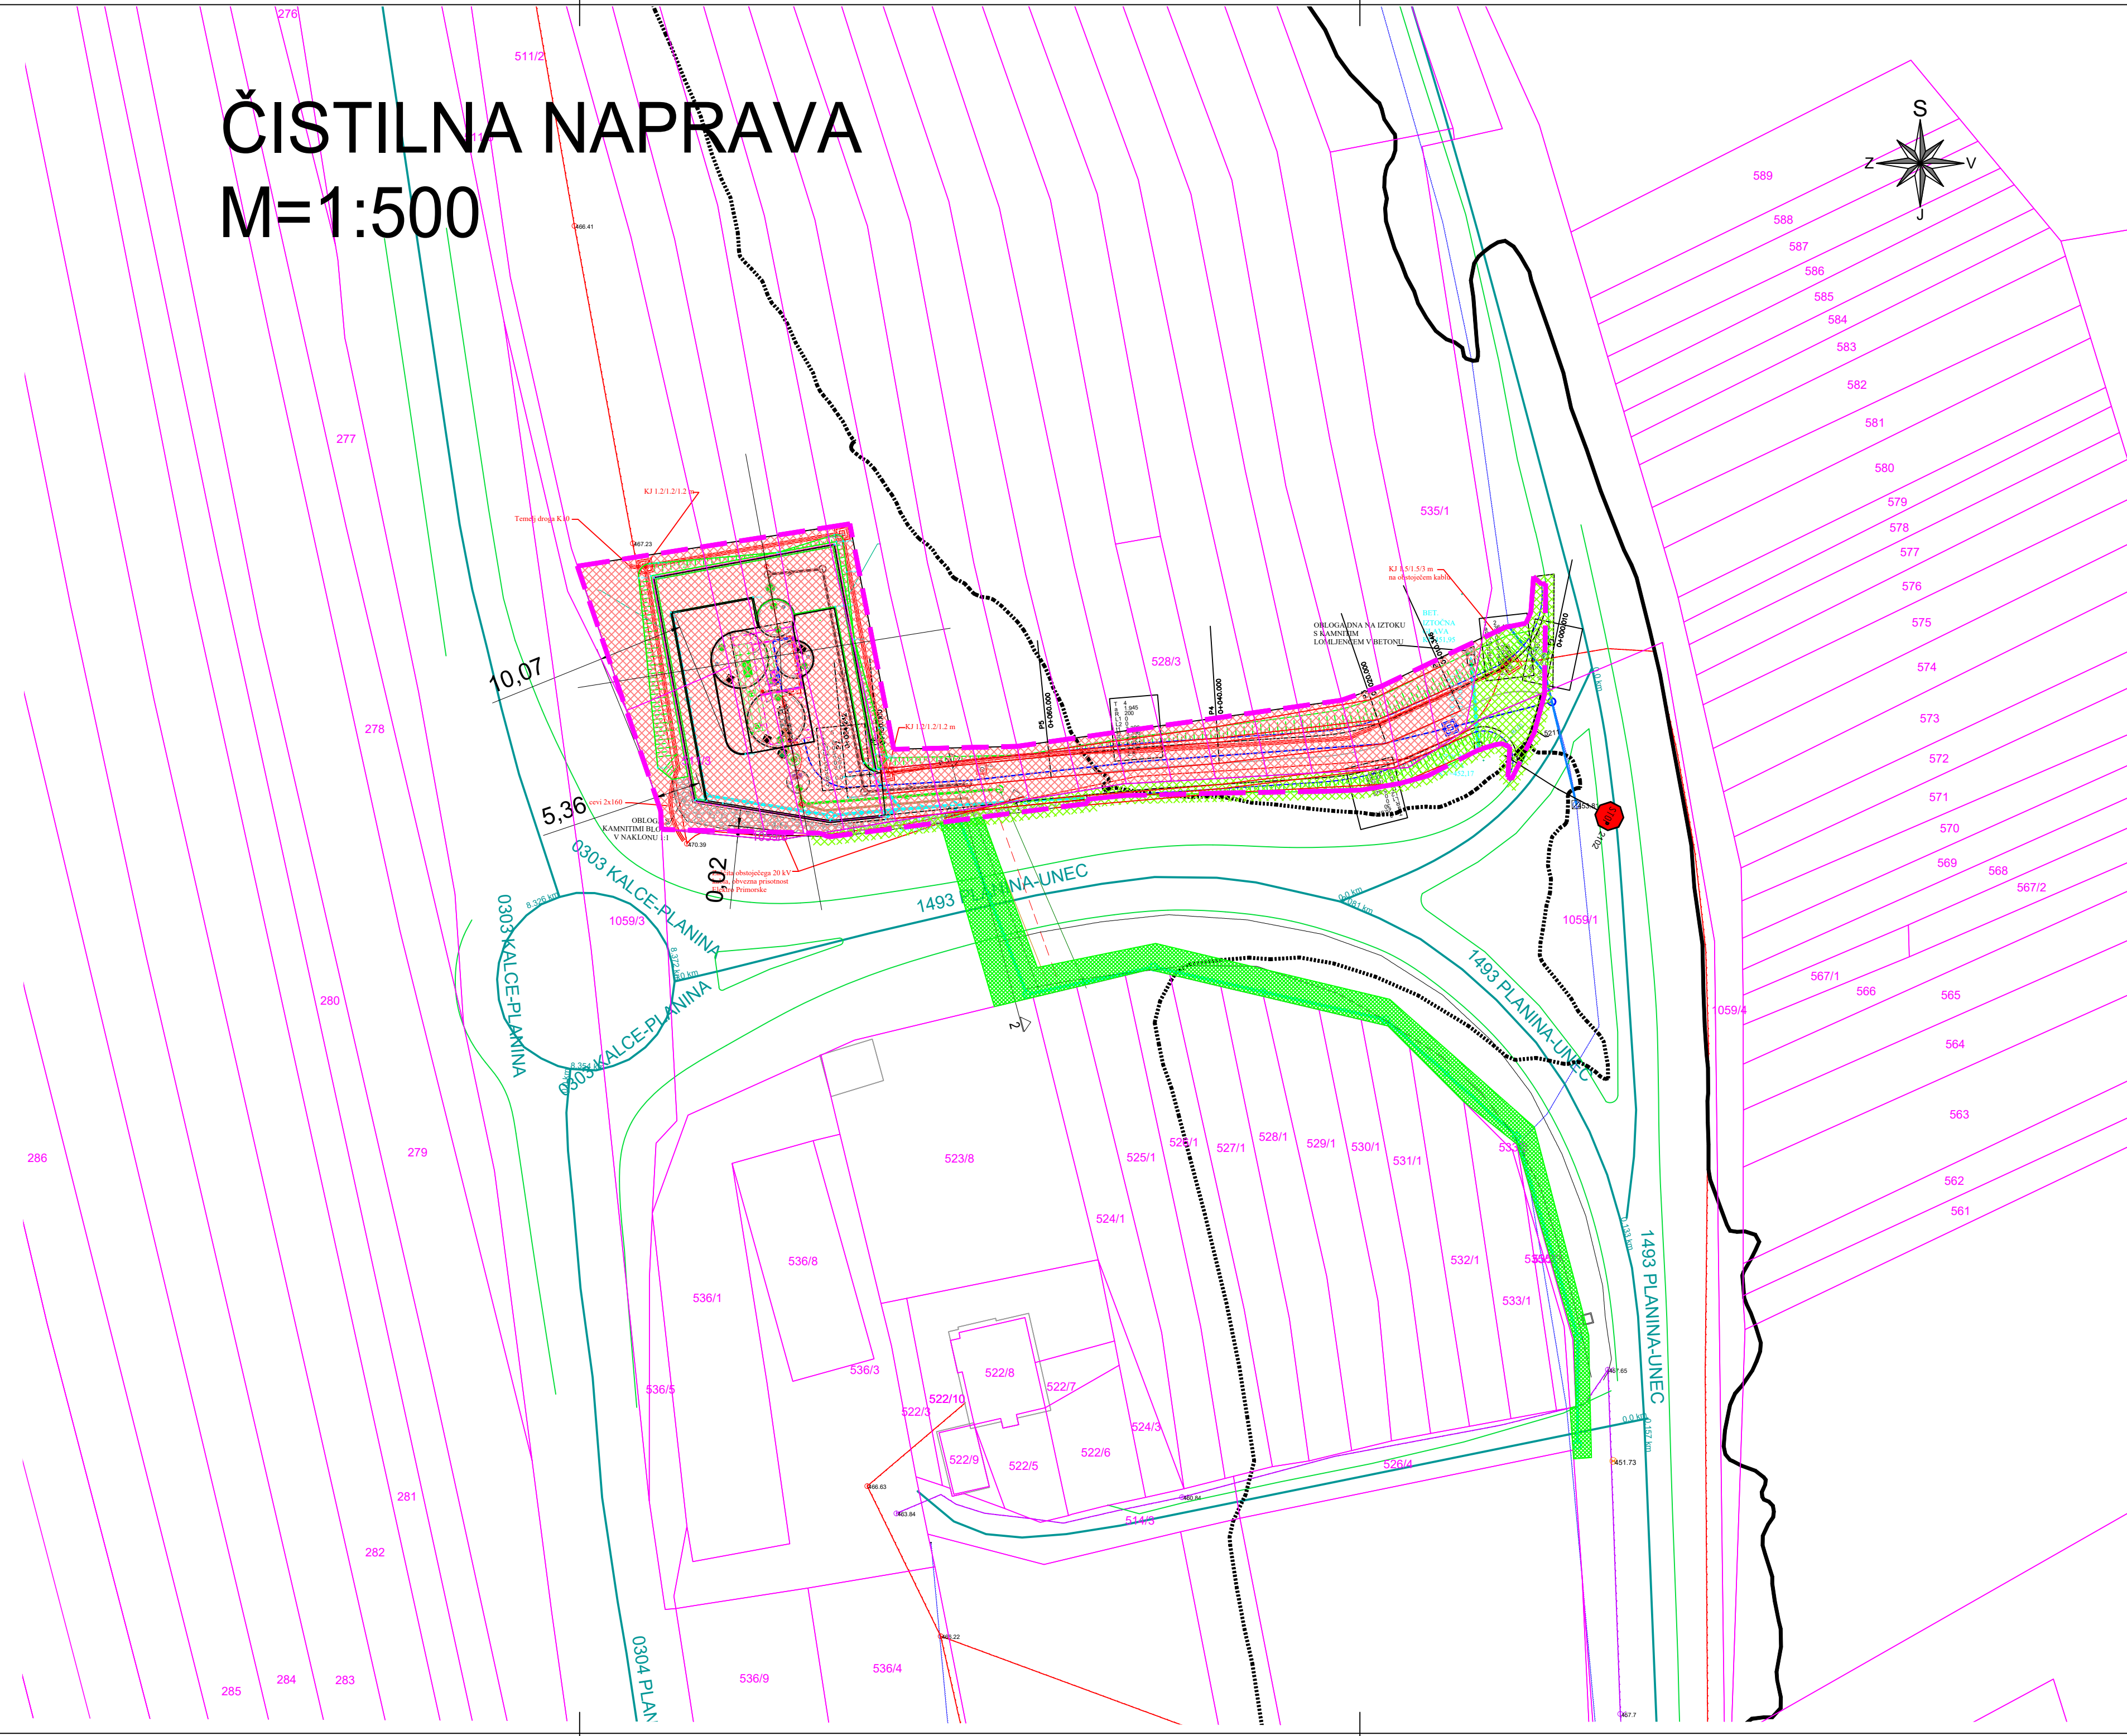

LEGENDA:

KOMUNALNI VODI			
KANALI ZACIJA	OBSTOJEČI		
	IZVEDENI-1.F		
	PREDVIDENI-2.F		
VODOVOD	mešana		
	meteorna		
	fekalna-gravitacijska		
	fekalna-tlačna		
PTT	nadzemni		
	podzemni		
ELEKTRIKA	javna razsvetljava		
	plinska		
	napekosti		
	vodsko		
V. cevi	napekosti		
	V. cevi		

- SN-VN EKK (NI PREDMET TE PROJEKTNE DOKUMENTACIJE)
- FAZNOST
- OBMOČJE GRADBIŠČA
- OBMOČJE STAVBNE PRAVICE
- OBMOČJE STAVARNE SLUŽNOSTI
- MEJA DOSEGA Q₁₀ vir: <http://gis.arso.gov.si>
- MEJA DOSEGA Q₁₀₀ vir: <http://gis.arso.gov.si>

ODMIK OD SOSEDNIH PARCEL

Podatki	Vir Podatkov	Institucija	Natančnost
Tipografski	digitalni kataster	Državna agencija Republike Slovenije	do 1m
Topografski	digitalni kataster	Državna agencija Republike Slovenije	do 1m
Kataster	digitalni kataster	Državna agencija Republike Slovenije	do 1m
Elektrika	digitalni kataster	Državna agencija Republike Slovenije	do 1m
Kanalizacija	digitalni kataster	Državna agencija Republike Slovenije	do 1m
Plin	digitalni kataster	Državna agencija Republike Slovenije	do 1m
Talci	digitalni kataster	Državna agencija Republike Slovenije	do 1m
Vodovod	digitalni kataster	Državna agencija Republike Slovenije	do 1m
Vire	digitalni kataster	Državna agencija Republike Slovenije	do 1m
Optični kabel	digitalni kataster	Državna agencija Republike Slovenije	do 1m
Trasiranje	digitalni kataster	Državna agencija Republike Slovenije	do 1m

OBČINA POSTOJNA
Ljubljanska cesta 4, 6230 Postojna
Tel.: 05 / 7280 700, Faks: 05 / 7280 780
e-pošta: obcina@postojna.si
www.postojna.si

OBČINA POSTOJNA, Ljubljanska cesta 4, 6230 Postojna

Detalji infrastruktura d.o.o.
Na področju 13
5271 Vojkova
Slovenija

Tel.: 05 36 550 12
F.: 05 36 550 14
E: info@detalji.si
www.detalji.si

Vodja projekta	dr. Marko Lavrenčič mag.inž.grad.	G - 4843	Vrsta in št. posla:	ZBIRNI PRIKAZ št. 17/58-2
Pomožni inženjer	dr. Marko Lavrenčič mag.inž.grad.	G - 4843	Načrt/veštica lista	
Izdal:	Milan Rupnik grad.teh.		GRADNENA IN UREDITVENA SITUACIJA	
Sodelavec:				
Vrsta projekta	št. projekta	datum	merilo	število listov
DGD	17/58	Julij 2024	1:2000, 1:500	L3