
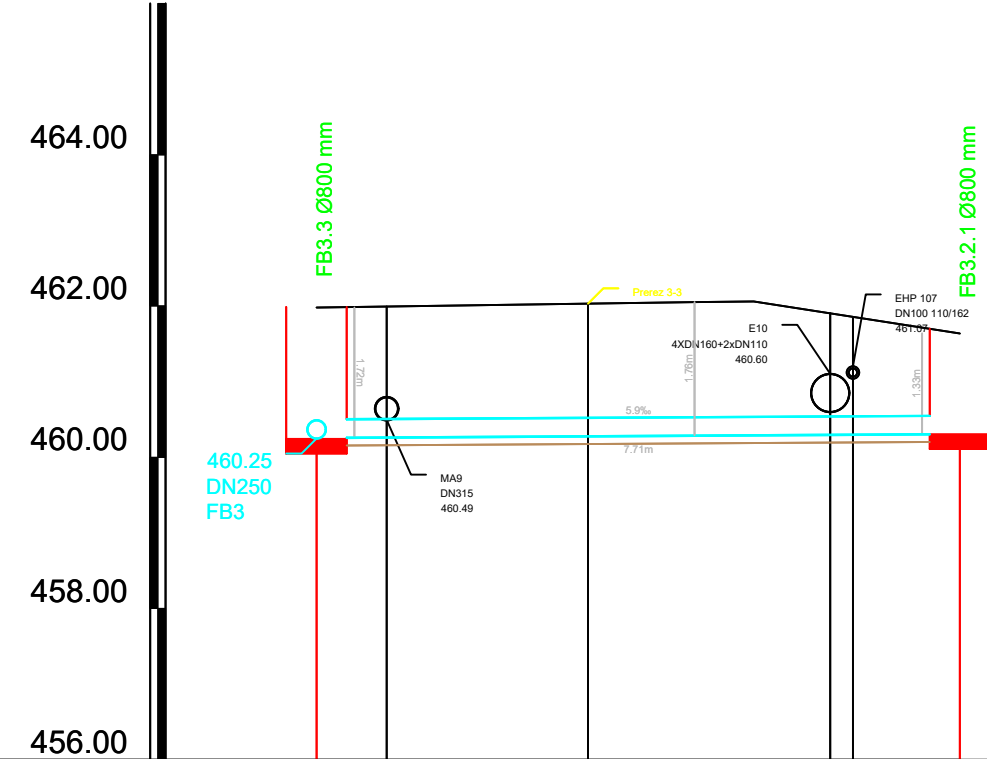


LEGENDA:


----- GLADINA Q₁₀₀

Naročnik:	 OBČINA POSTOJNA Ljubljanska cesta 4, 6230 Postojna Tel.: 05 / 7280 700, Faks: 05 / 7280 780 e-pošta: obcina@postojna.si www.postojna.si	OBČINA POSTOJNA, Ljubljanska cesta 4, 6230 Postojna		
		IZGRADNJA KANALIZACIJSKEGA OMREŽJA Z VSEMI POTREBNIMI OBJEKTI NA OBMOČJU PLANINE		
Vodja projekiranja	dr. Marko Lavrenčič mag.inž.grad.	G - 4843	Vrsta in št. načrta:	
Pooblaščen inženir	dr. Marko Lavrenčič mag.inž.grad.	G - 4843	Načrt/vsebinska lista VZDOLŽNI PROFILI FEKALNIH KANALOV - 1. DEL (KANAL FB1, FB2, FB2.1)	
Izdajal:	Milan Rupnik grad.teh.			
Sodelavec:				
Vrsta projekta:	št. projekta:	datum:	merilo:	številka lista:
PZI	17/58	avgust 2026	1:1000/100	5.1

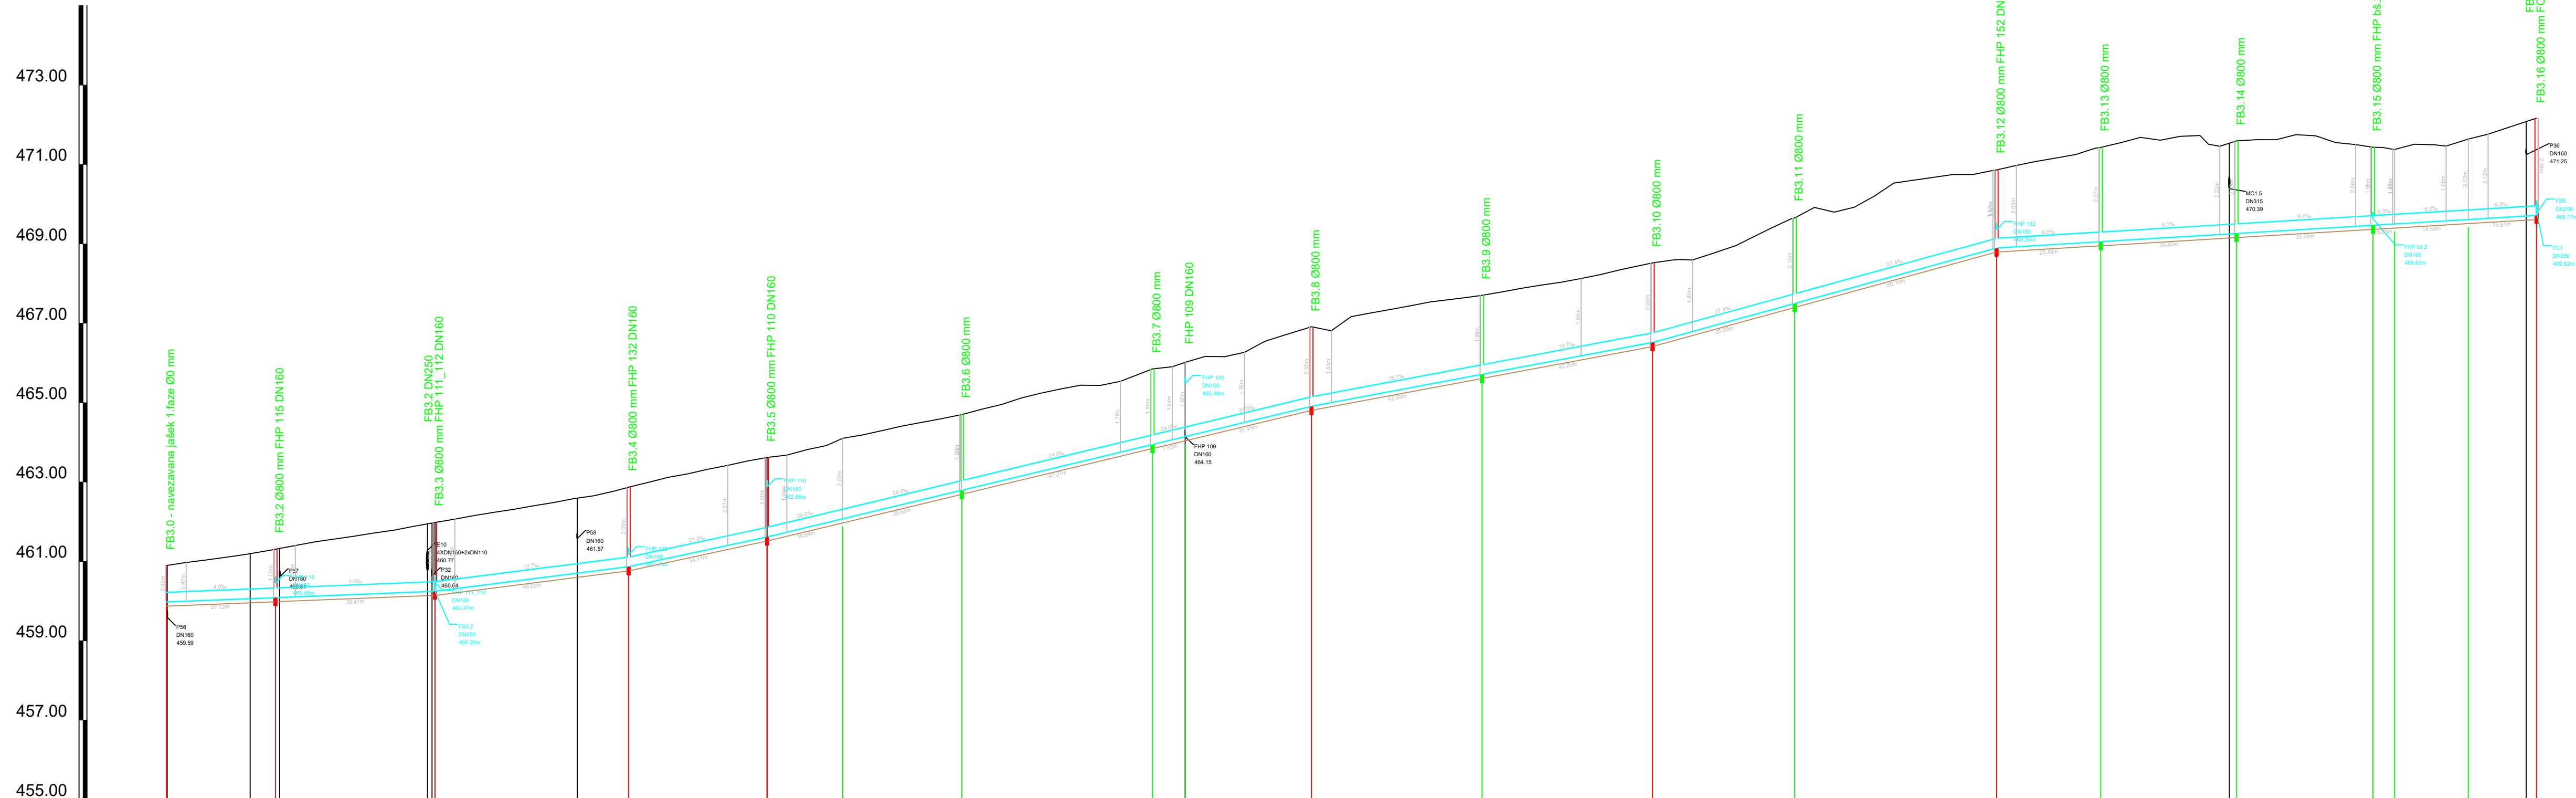




NAZIV	FB3.3 - FB3				FB3.2.1			
STACIONAŽA	0,00						8,51	
KOTA TERENA	461,98			462,05	462,06		461,64	
KOTA IZTOKA, VTOKA	460,25 460,26						460,31	
GLOBINA IZKOPA	1,84 1,83						1,43	
NAKLON				5,9				
DOLŽINA				8,51				
CEV, PROFIL/DOLŽINA				PVC-U SN8 DN250 , L=8,51 m				
STACIONAŽA OBJEKTOV	0,00	0,93	3,59		6,79 7,10		8,51	

 OBČINA POSTOJNA Ljubljanska cesta 4, 6230 Postojna Tel.: 05 / 7280 700, Faks: 05 / 7280 780 e-pošta: obcina@postojna.si www.postojna.si		OBČINA POSTOJNA , Ljubljanska cesta 4, 6230 Postojna	
Narčniš:		T F E	
ime in priimek - naziv		št. čl. IZS	
Vredja projekiranja dr. Marko Lavrenčič mag.inž.grad.		G - 4843	
Pooblašeni inženir dr. Marko Lavrenčič mag.inž.grad.		G - 4843	
Izdelal: Milan Rupnik grad.teh.		Načrt/vsebinska lista	
Sodestavenc: 		VZDOLŽNI PROFILI FEKALNIH KANALOV - 2. DEL (KANAL FB3, FB3.2)	
Vrsta projekta:		št. projekta:	
PZI		17/58	
datum:		merilo:	
avgust 2026		1:1000/100, 1:100/100	
številka lista:		5.2	

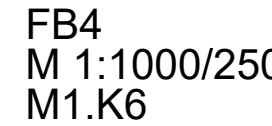


PVC-U SN8 DN250 , L=838.95 m


	OBČINA POSTOJNA Ljubljanska cesta 4, 6230 Postojna Tel.: 05 / 7280 7000, Faks: 05 / 7280 780 e-pošta: obcina@postojna.si www.postojna.si			OBČINA POSTOJNA, Ljubljanska cesta 4, 6230 Postojna		
Narčni:	T F E			IZGRADNJA KANALIZACIJSKEGA OMREŽJA Z VSEMI POTREBNIMI OBJEKTI NA OBMOČJU PLANINE		
Vredja projektiranja	ime in priimek - naziv dr. Marko Lavrenčič mag.inž.grad.	id. št. IZS G - 4843	Vrsta in št. načrta NAČRT GRADBENIŠTVA št. 17/58			
Posodilni/Čerilni ribnik	dr. Marko Lavrenčič mag.inž.grad.	G - 4843	Načrt/osebina lista			
Izdelati:	Milan Rupnik grad.teh.			VZDOLŽNI PROFILI FEKALNIH KANALOV - 3. DEL (KANAL FB4)		
Sodelavec:						
Vrsta projekta:	št. projekta:	datum:	merilo:	številka lista:		
PZI	17/58	avgust 2026	1:1000/250	5.3		

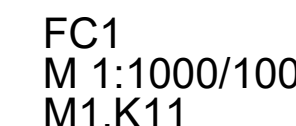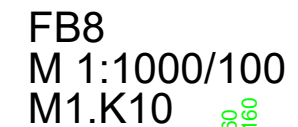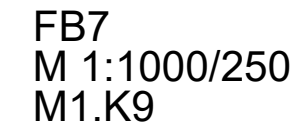

	OBČINA POSTOJNA Ljubljanska cesta 4, 6230 Postojna Tel.: 05 / 7280 700, Faks: 05 / 7280 780 e-pošta: obcina@postojna.si www.postojna.si		OBČINA POSTOJNA, Ljubljanska cesta 4, 6230 Postojna	
	Naročnik:		T F E	
ime in priimek - naziv			IZGRADNJA KANALIZACIJSKE OMREŽJA Z VSEMI POTREBN OBJEKTI NA OBMOČJU PLAN	
Vredn. projekcija:			Vredn. in št. nadpis	
dr. Marko Lavrenšič mag.inž.grad.			G - 4843	
Poslovni naziv inženir:			Načrt gradbeništva št. 17/58	
dr. Marko Lavrenšič mag.inž.grad.			G - 4843	
Izdelal:			Načrt/veštnina lista	
Milan Rupnik grad.teh.			VZDOLŽNI PROFILI FEKALNIH KANA 4. DEL (Fb5, Fb6, Fb7, Fb8 in Fc1)	
Sodielavec:			Številka lista	
Vrsta projekta:		št. projekta:	datum:	merilo:
PZI		17/58	avgust 2026	1:1000/100, 200, 250
				5.4

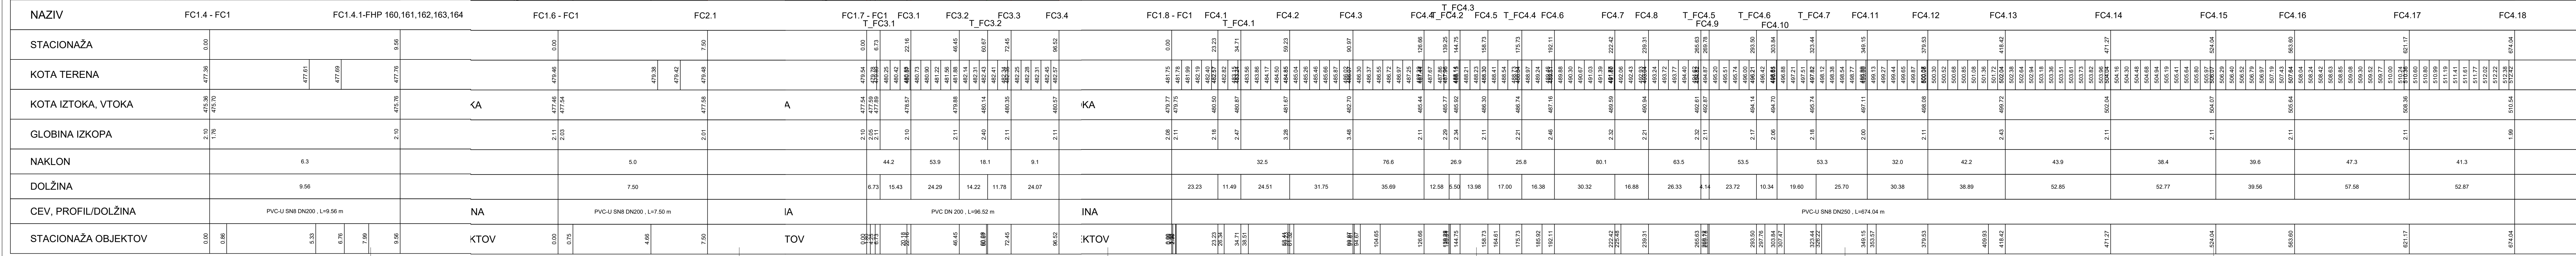


 OBČINA POSTOJNA Ljubljanska cesta 4, 6230 Postojna Tel.: 05 / 7280 700, Faks: 05 / 7280 780 e-pošta: obcina@postojna.si www.postojna.si		OBČINA POSTOJNA, Ljubljanska cesta 4, 6230 Postojna	
Naročnik:		T F E	
Vrednoti projekt: ☐ IZGRADNJA KANALIZACIJSKEGA OMREŽJA Z VSEMI POTREBNIMI OBJEKTI NA OMOČJU PLANINE		Vrednoti projekt: ☐	
Vodja projekiranja	ime in priimek - naziv dr. Marko Lavrenčič mag.inž.grad.	id. št. IZS G - 4843	Vrednoti št. načrta NAČRT GRADBENIŠTVA št. 17/58
Pozblaščen inženir	dr. Marko Lavrenčič mag.inž.grad.	G - 4843	Načrt/Vsebinska lista
Izdajal:	Milan Rupnik grad.teh.		VZDOLŽNI PROFILI FEKALNIH KANALOV 5. DEL (KANAL FC 1.4, FC2, FC3, FC4)
Sodelavec:			
Vrednoti projekt:	št. projekta:	datum:	mesec:
PZI	17/58	avgust 2026	1:1000/100, 200, 1:100/100
			št.čevka lista 5.5

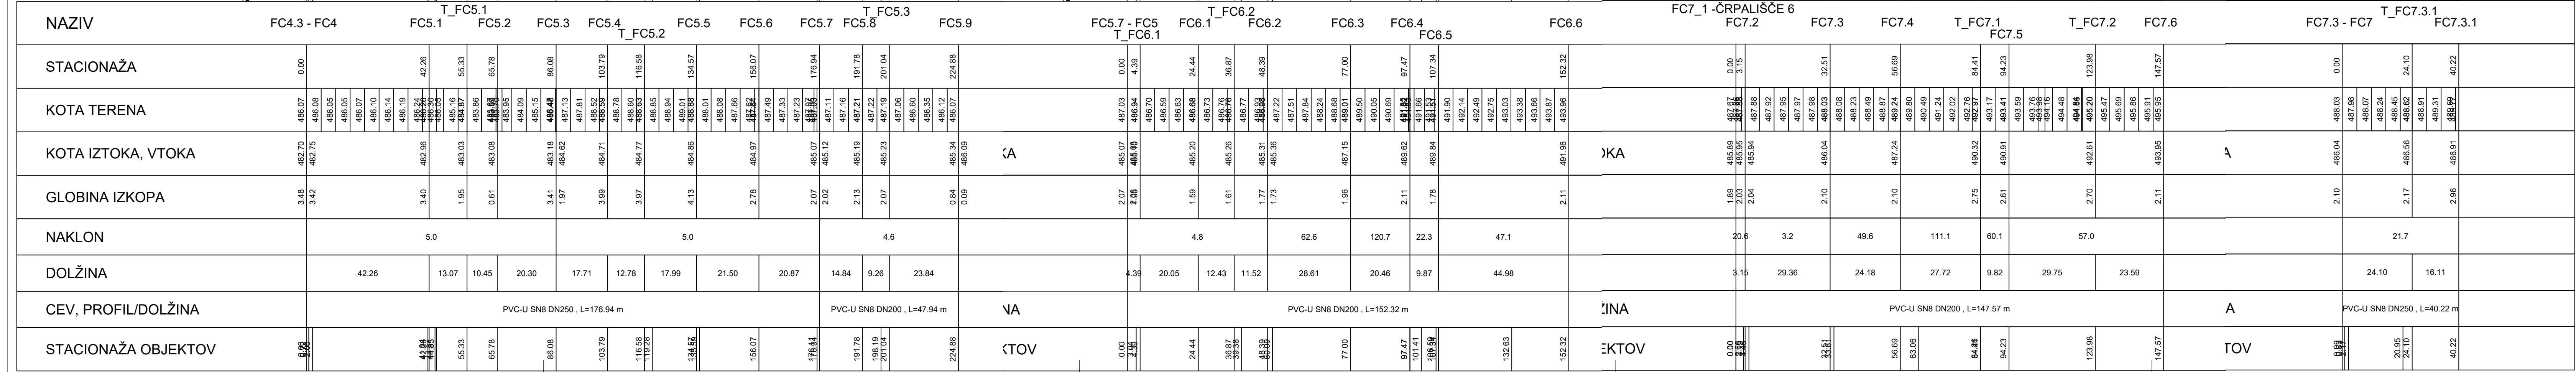

	OBČINA POSTOJNA Ljubljanska cesta 4, 6230 Postojna Tel.: 05 / 7280 700, Faks: 05 / 7280 780 e-pošta: obcina@postojna.si www.postojna.si	OBČINA POSTOJNA , Ljubljanska cesta 4, 6230 Postojna
Narčniški 	T F E	IZGRADNJA KANALIZACIJSKEGA OMREŽJA Z VSEMI POTREBNIMI OBJEKTI NA OBMOČJU PLANINE
Vodja projekcija	ime in priimek - naziv	id. št. IZS
Pooblaščenec inženier	dr. Marko Lavrenčič mag.inž.grad.	G - 4843
Izdelal:	dr. Marko Lavrenčič mag.inž.grad.	G - 4843
Sodielavec:	Milan Rupnik grad.teh.	Načrt/osebina lista
Vrstna projekta:	št. projekta:	VZDOLŽNI PROFILI FEKALNIH KANALOV - 6. DEL (KANAL FC5, FC6, FC7, FC7.3)
PZI	17/58	datum:
1:1000/100	avgust 2026	merilo:
5.6	številka lista:	5.6

T6
M 1:1000/100
M2.K1

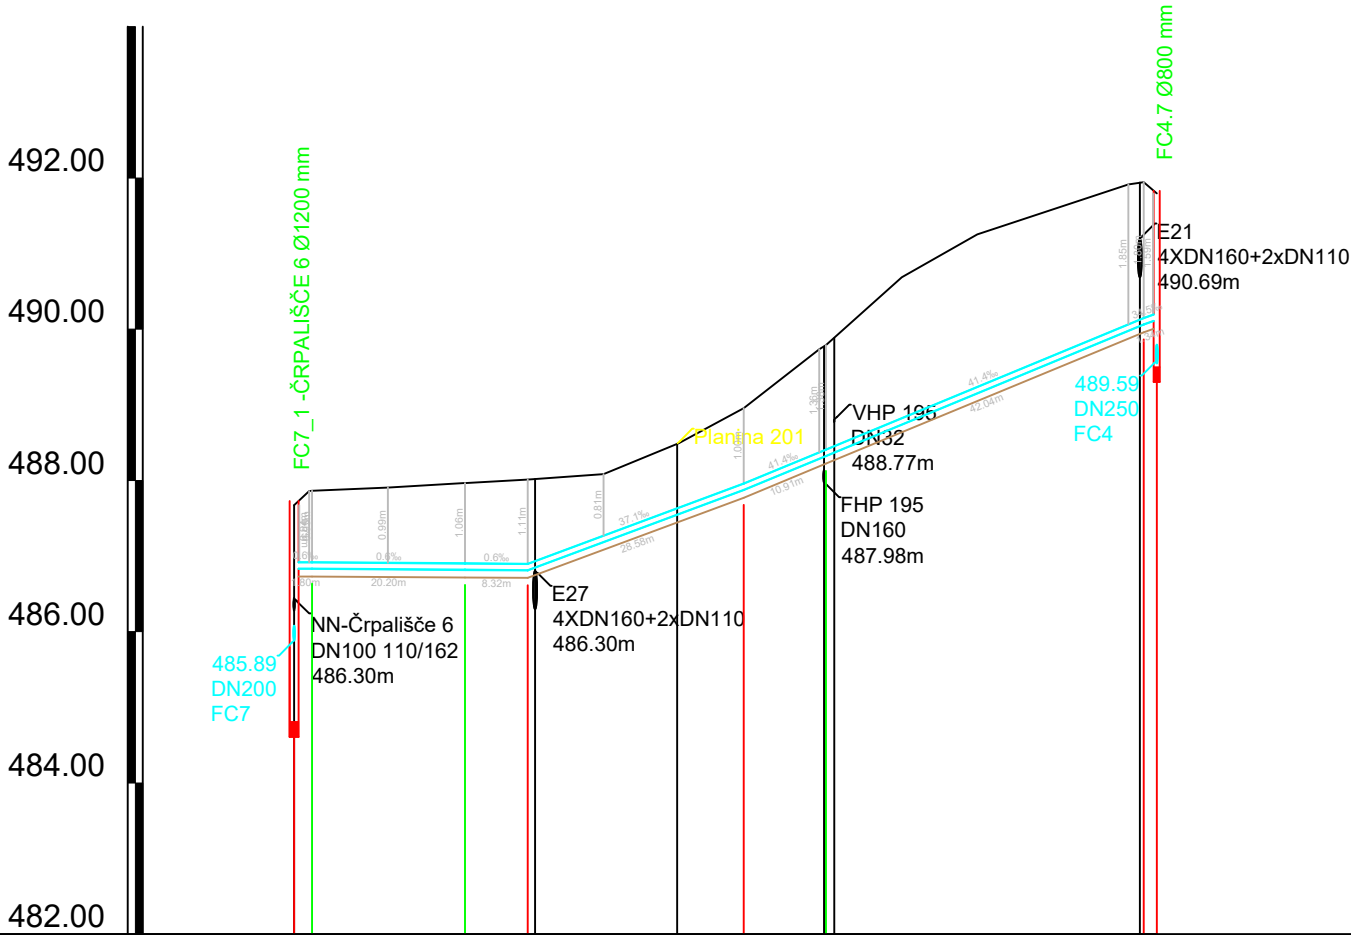

IME	FC7_1 -ČRPALIŠČE 6 - FC7										T_ T6.6 FC4.7 - FC4									
	T_ T6.1		T_ T6.2T_ T6.3		T_ T6.4		T_ T6.5													
STACIONAŽA	0.00		22.60		30.93		59.49		70.39		112.38									
KOTA TERENA	487.67	487.86	487.91	487.96	488.01	488.08	488.49	488.96	488.79	490.69	491.26	491.59	491.92	491.85	491.85	491.85	491.85	491.85	491.85	491.85
KOTA IZTOKA, VTOKA	485.89	485.89	486.91	486.91	486.90	486.90	487.96	487.96	488.41	488.41	488.41	488.41	488.41	488.41	488.41	488.41	488.41	488.41	488.41	488.41
GLOBINA IZKOPA	1.98	1.98	1.25	1.30	1.19	1.57	1.19	1.57	1.19	1.57	1.19	1.57	1.19	1.57	1.19	1.57	1.19	1.57	1.19	1.57
PADEC	0.6		37.1		41.4		34.5													
DOLŽINA	2.40	20.20	8.32	28.58	10.91	42.04	1.74													
CEV PROFIL DOLŽINA	PEHD DN90 , L=114.20 m																			



OBČINA POSTOJNA
Ljubljanska cesta 4, 6230 Postojna
Tel.: 05 / 7280 700, Faks: 05 / 7280 780
e-pošta: obcina@postojna.si
www.postojna.si

Naročnik:OBČINA POSTOJNA, Ljubljanska cesta 4, 6230 Postojna



Četrti infostanovanjski dan

Okoli leta 19

5271 Vojkova

Vojkova

T

F

E


05 90 559 15

05 90 559 15

05 90 559 15

IZGRADNJA KANALIZACIJSKEGA OMREŽJA Z VSEMI POTREBNIMI OBJEKTI NA OBMOČJU PLANINE

	ime in priimek - naziv	id. št. IZS	Vrsta in št. načrta:	
Vodja projektiranja	dr. Marko Lavrenčič mag.inž.grad.	G - 4843	NAČRT GRADBENIŠTVA št. 17/58	
Pooblaščen inženir	dr. Marko Lavrenčič mag.inž.grad.	G - 4843	Načrt/vsebinska lista	
Izdela:	Milan Rupnik grad.teh.		VZDOLŽNI PROFILI FEKALNIH KANALOV - 7. DEL (TLAČNI KANAL T6)	
Sodelavec:				
Vrsta projekta:	št. projekta:	datum:	merilo:	številka lista:
PZI	17/58	avgust 2026	1:1000/100	5.7

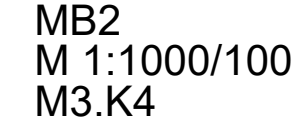



OBČINA POSTOJNA

Ljubljanska cesta 4, 6230 Postojna

Tel.: 05 / 7280 700, Faks: 05 / 7280 780

e-pošta: občina@postojna.si

www.postojna.si

OBČINA POSTOJNA, Ljubljanska cesta 4, 6230 Postojna

Y



F

E


Vredja projektiranja dr. Marko Lavrenčič mag.inž.grad.	št. izd. G - 4843	Vrsta in št. načrta NAČRT GRADBENIŠTVA št. 17/58
Projektiralec inženir dr. Marko Lavrenčič mag.inž.grad.	G - 4843	Načrt/sebina lista VZDOLŽNI PROFILI METEORNIH KANALOV - 1. DEL (KANAL MA9, MB1, MB2)
Izdelal: Milan Rupnik grad.teh.		
Sodelavec:		

Vista projekta PZI	št. projekta 17/58	datum: avgust 2026	merilo: 1:1000/100, 250	številka lista 6.1
--	--	--	---	--

MB3
M 1:1000/100
M3.K5

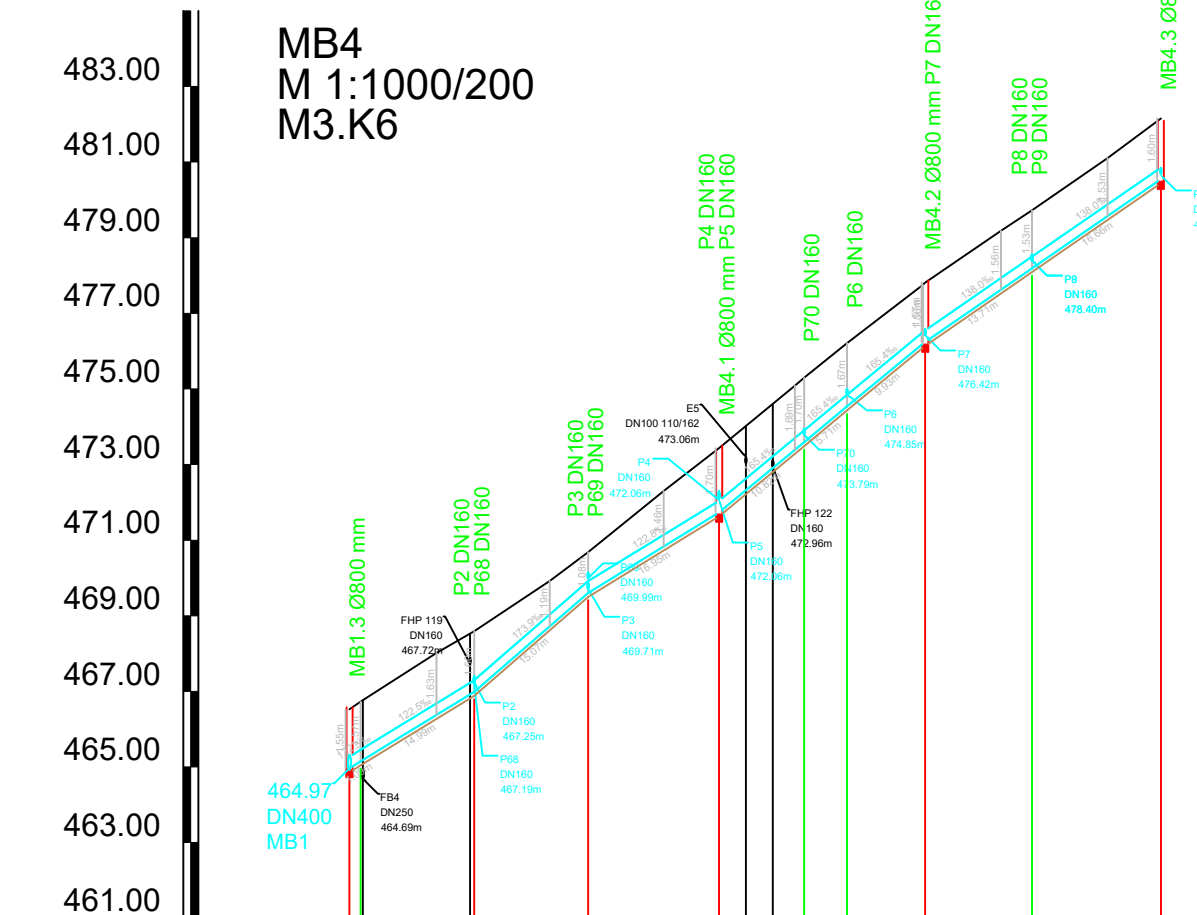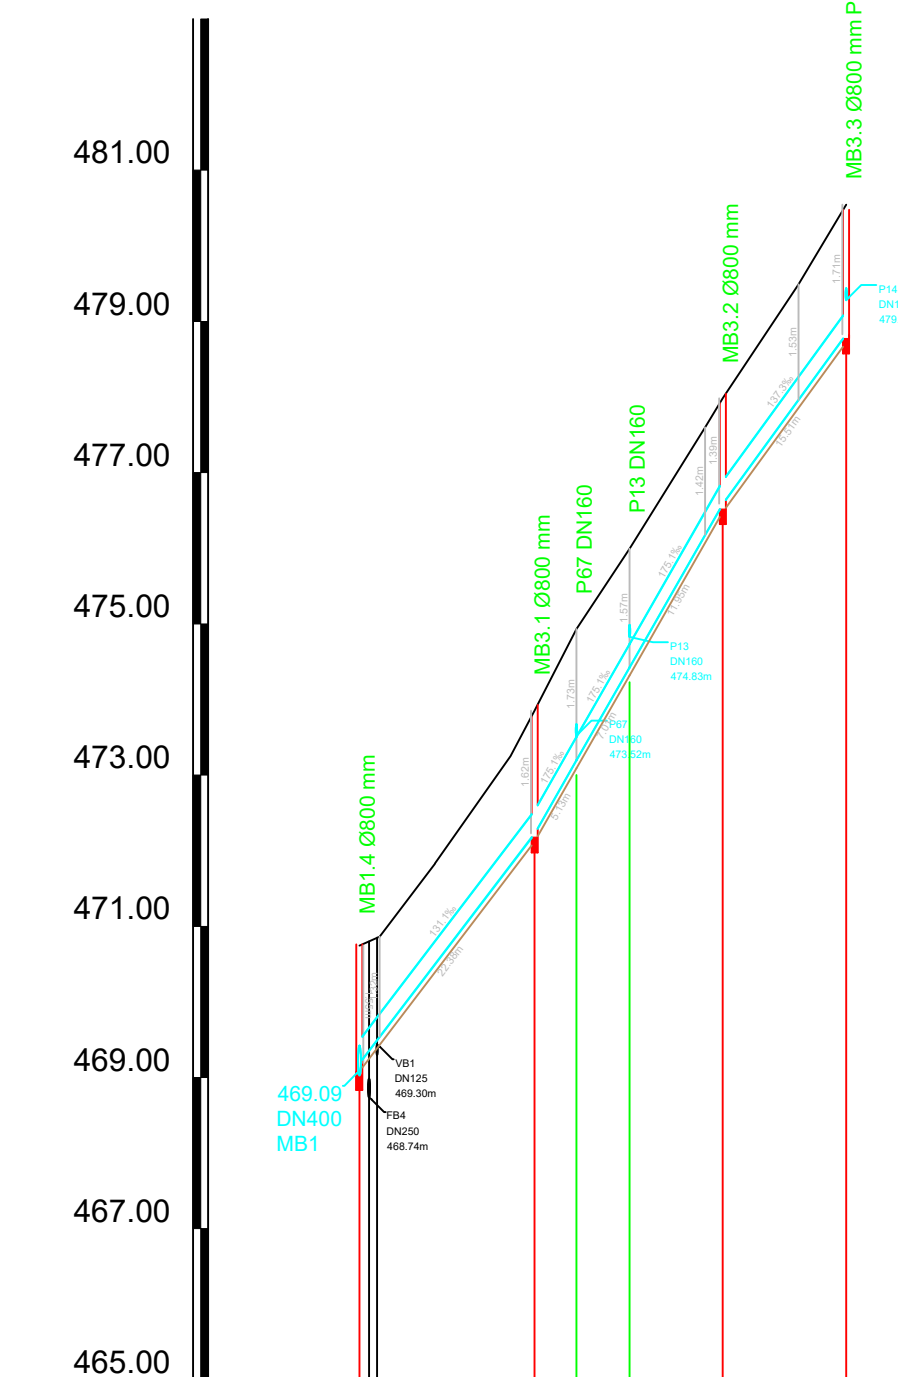

MC1
M 1:1000/250
M3.K7

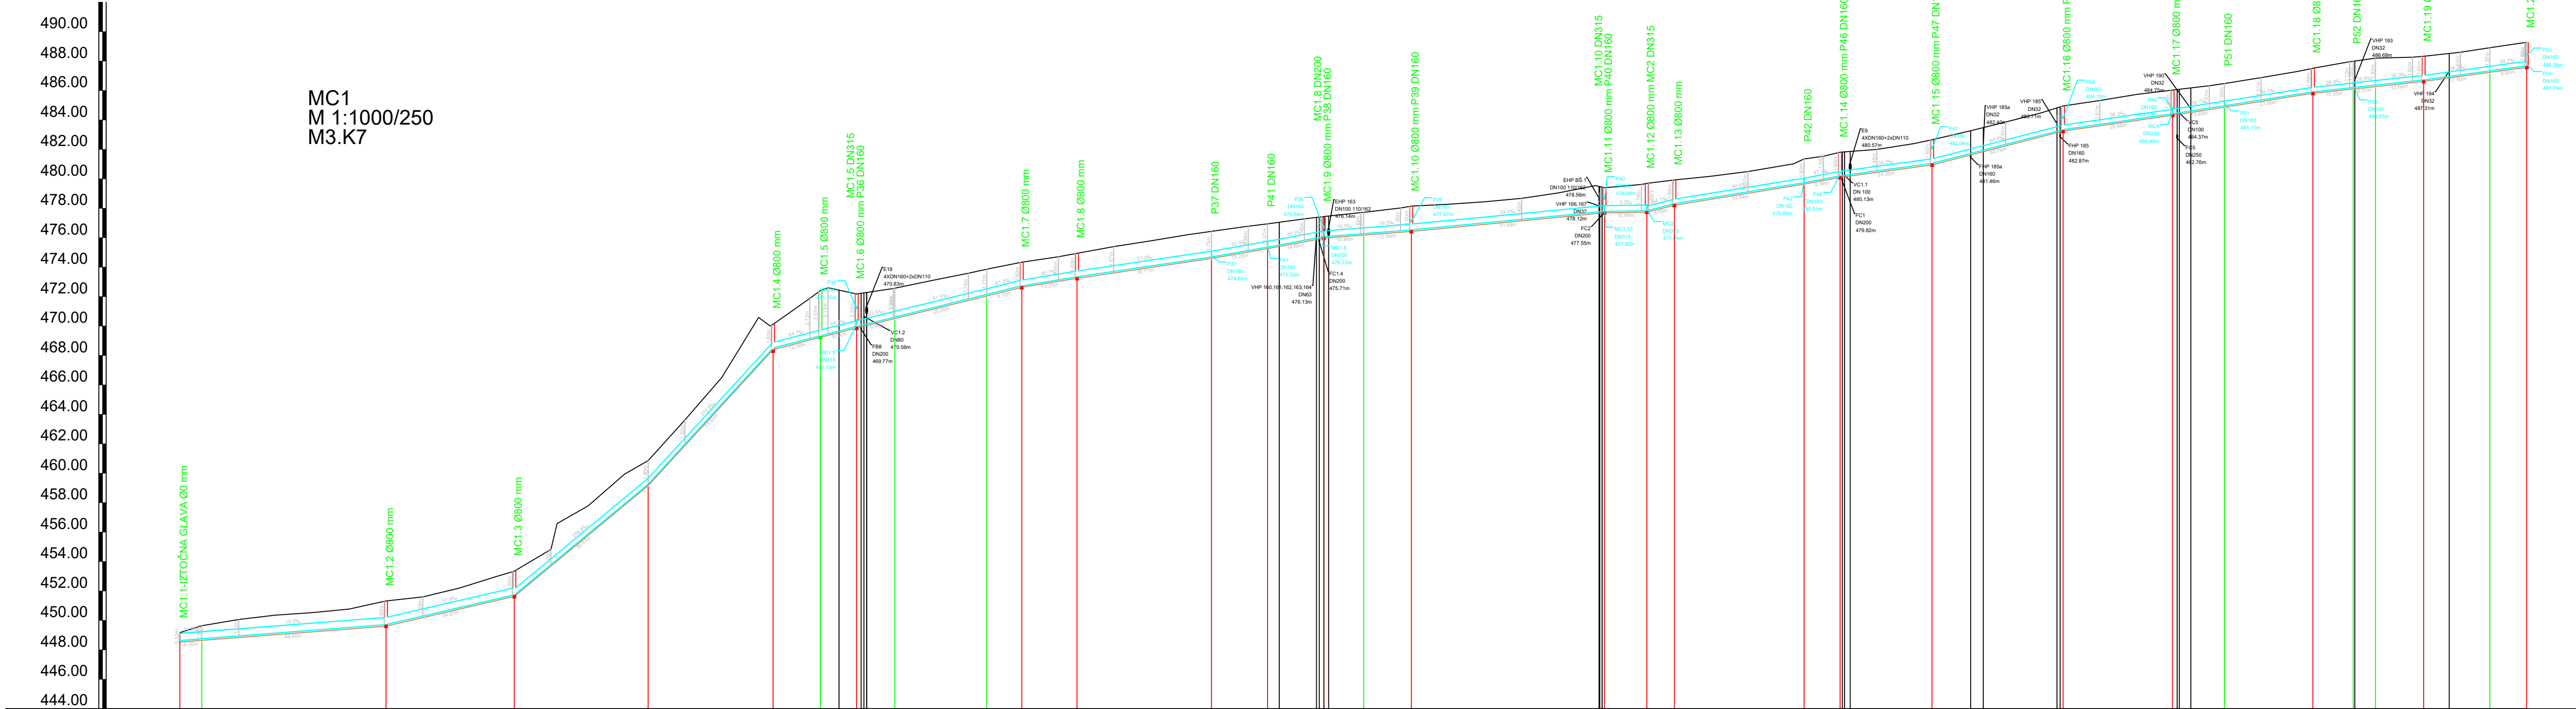

IME	T_MB3.1												MC1.1-IZTOČNA GLAVA												MC1.2												MC1.3												T_MC1.2												MC1.4												MC1.5												MC1.6												MC1.7												MC1.8												T_MC1.5												T_MC1.6												MC1.9												T_MC1.10												MC1.11												MC1.12												MC1.13												T_MC1.8												MC1.14												MC1.15												MC1.16												MC1.17												T_MC1.9												MC1.18												T_MC1.11												MC1.19												T_MC1.12												MC1.20	
	MB1.4 - MB1	MB3.1	MB3.2	MB3.3	MB1.3 - MB1	T_MB4.2	T_MB4.3	MB4.1	T_MB4.4	T_MB4.5	MB4.2	T_MB4.6	MB4.3	T_MC1.1	T_MC1.2	T_MC1.3	T_MC1.4	T_MC1.5	T_MC1.6	T_MC1.7	T_MC1.8	T_MC1.9	T_MC1.10	T_MC1.11	T_MC1.12	T_MC1.99	T_MC1.100	T_MC1.101	T_MC1.102	T_MC1.999	T_MC1.1000	T_MC1.1001	T_MC1.1002	T_MC1.1003	T_MC1.1004	T_MC1.1005	T_MC1.1006	T_MC1.1007	T_MC1.1008	T_MC1.1009	T_MC1.1010	T_MC1.1011	T_MC1.1012	T_MC1.1013	T_MC1.1014	T_MC1.1015	T_MC1.1016	T_MC1.1017	T_MC1.1018	T_MC1.1019	T_MC1.1020	T_MC1.1021	T_MC1.1022	T_MC1.1023	T_MC1.1024	T_MC1.1025	T_MC1.1026	T_MC1.1027	T_MC1.1028	T_MC1.1029	T_MC1.1030	T_MC1.1031	T_MC1.1032	T_MC1.1033	T_MC1.1034	T_MC1.1035	T_MC1.1036	T_MC1.1037	T_MC1.1038	T_MC1.1039	T_MC1.1040	T_MC1.1041	T_MC1.1042	T_MC1.1043	T_MC1.1044	T_MC1.1045	T_MC1.1046	T_MC1.1047	T_MC1.1048	T_MC1.1049	T_MC1.1050	T_MC1.1051	T_MC1.1052	T_MC1.1053	T_MC1.1054	T_MC1.1055	T_MC1.1056	T_MC1.1057	T_MC1.1058	T_MC1.1059	T_MC1.1060	T_MC1.1061	T_MC1.1062	T_MC1.1063	T_MC1.1064	T_MC1.1065	T_MC1.1066	T_MC1.1067	T_MC1.1068	T_MC1.1069	T_MC1.1070	T_MC1.1071	T_MC1.1072	T_MC1.1073	T_MC1.1074	T_MC1.1075	T_MC1.1076	T_MC1.1077	T_MC1.1078	T_MC1.1079



OBČINA POSTOJNA
Ljubljanska cesta 4, 6230 Postojna
Tel.: 05 / 7280 700, Faks: 05 / 7280 780
e-pošta: obcina@postojna.si
www.postojna.si

OBČINA POSTOJNA, Ljubljanska cesta 4, 6230 Postojna

Vodja projekcije

Ime in priimek - naziv

id. št. 325

Vrsta in št. načrta

Posebni inženir

dr. Marko Lavrenčič mag.inž.grad.

G - 4843

NAČRT GRADBENIŠTVA št. 17/58

Izdajatelj

dr. Marko Lavrenčič mag.inž.grad.

G - 4843

Načrt/izvedbena lista

Sodolavec

Milan Rupnik grad.teh.

VZDOLŽNI PROFILI METEORNIH KANALOV - 2. DEL (KANAL MB3, MB4, MC1)

Vrsta projekta

Št. projekta

datum

merilo

Številka lista


PZI

17/58

avgust 2026

1:1:1000/100, 200, 250


6.2

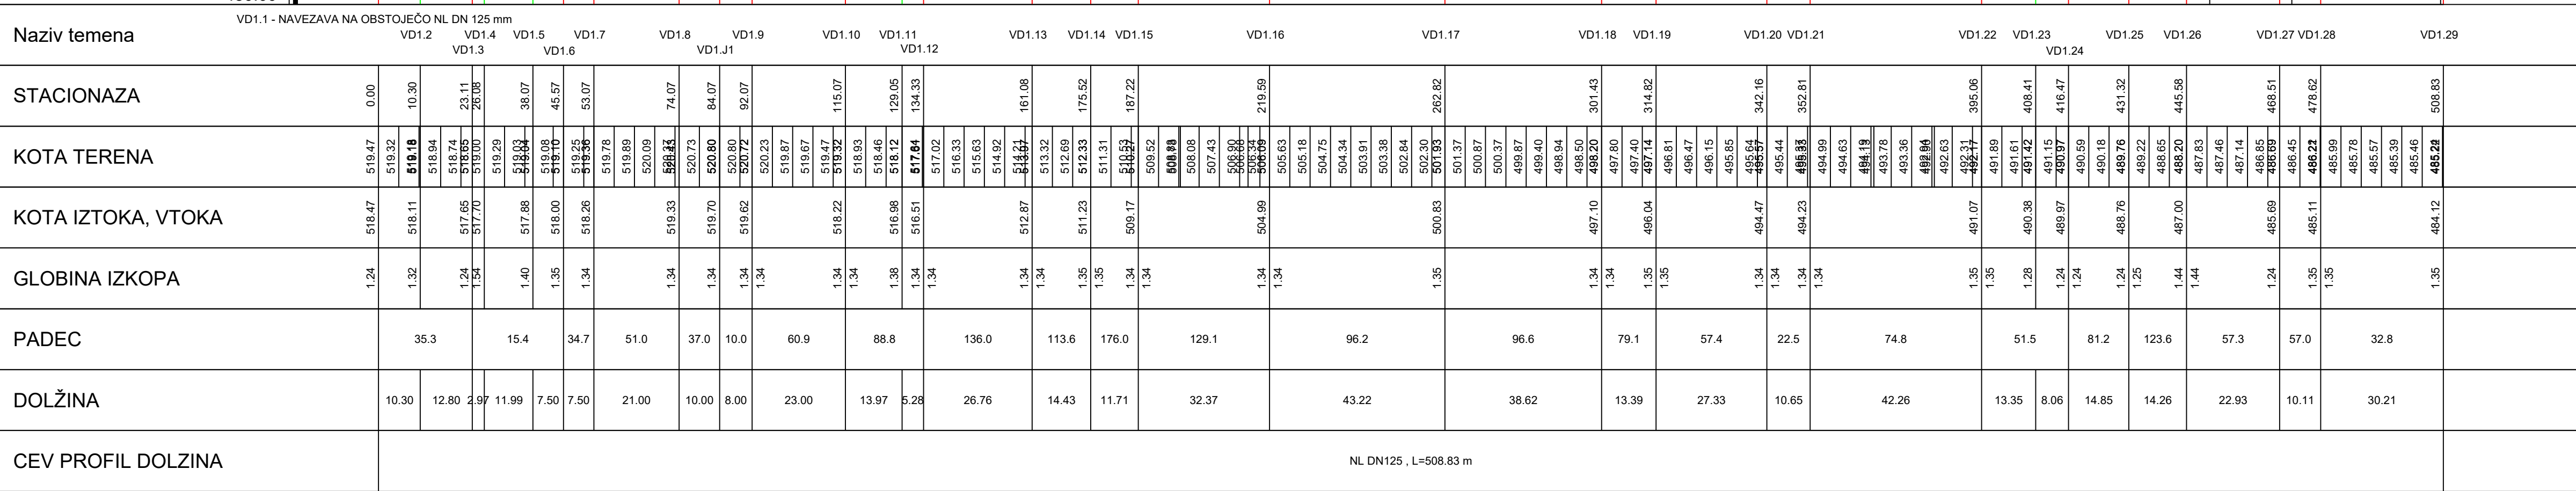

 ZRAČNIK
BLATNIK

	OBČINA POSTOJNA Ljubljanska cesta 4, 6230 Postojna Tel.: 05 / 7280 700, Faks: 05 / 7280 780 e-pošta: obcina@postojna.si www.postojna.si	OBČINA POSTOJNA, Ljubljanska cesta 4, 6230 Postojna
Naročnik:		

VC1
M 1:1000/200
M4.K7

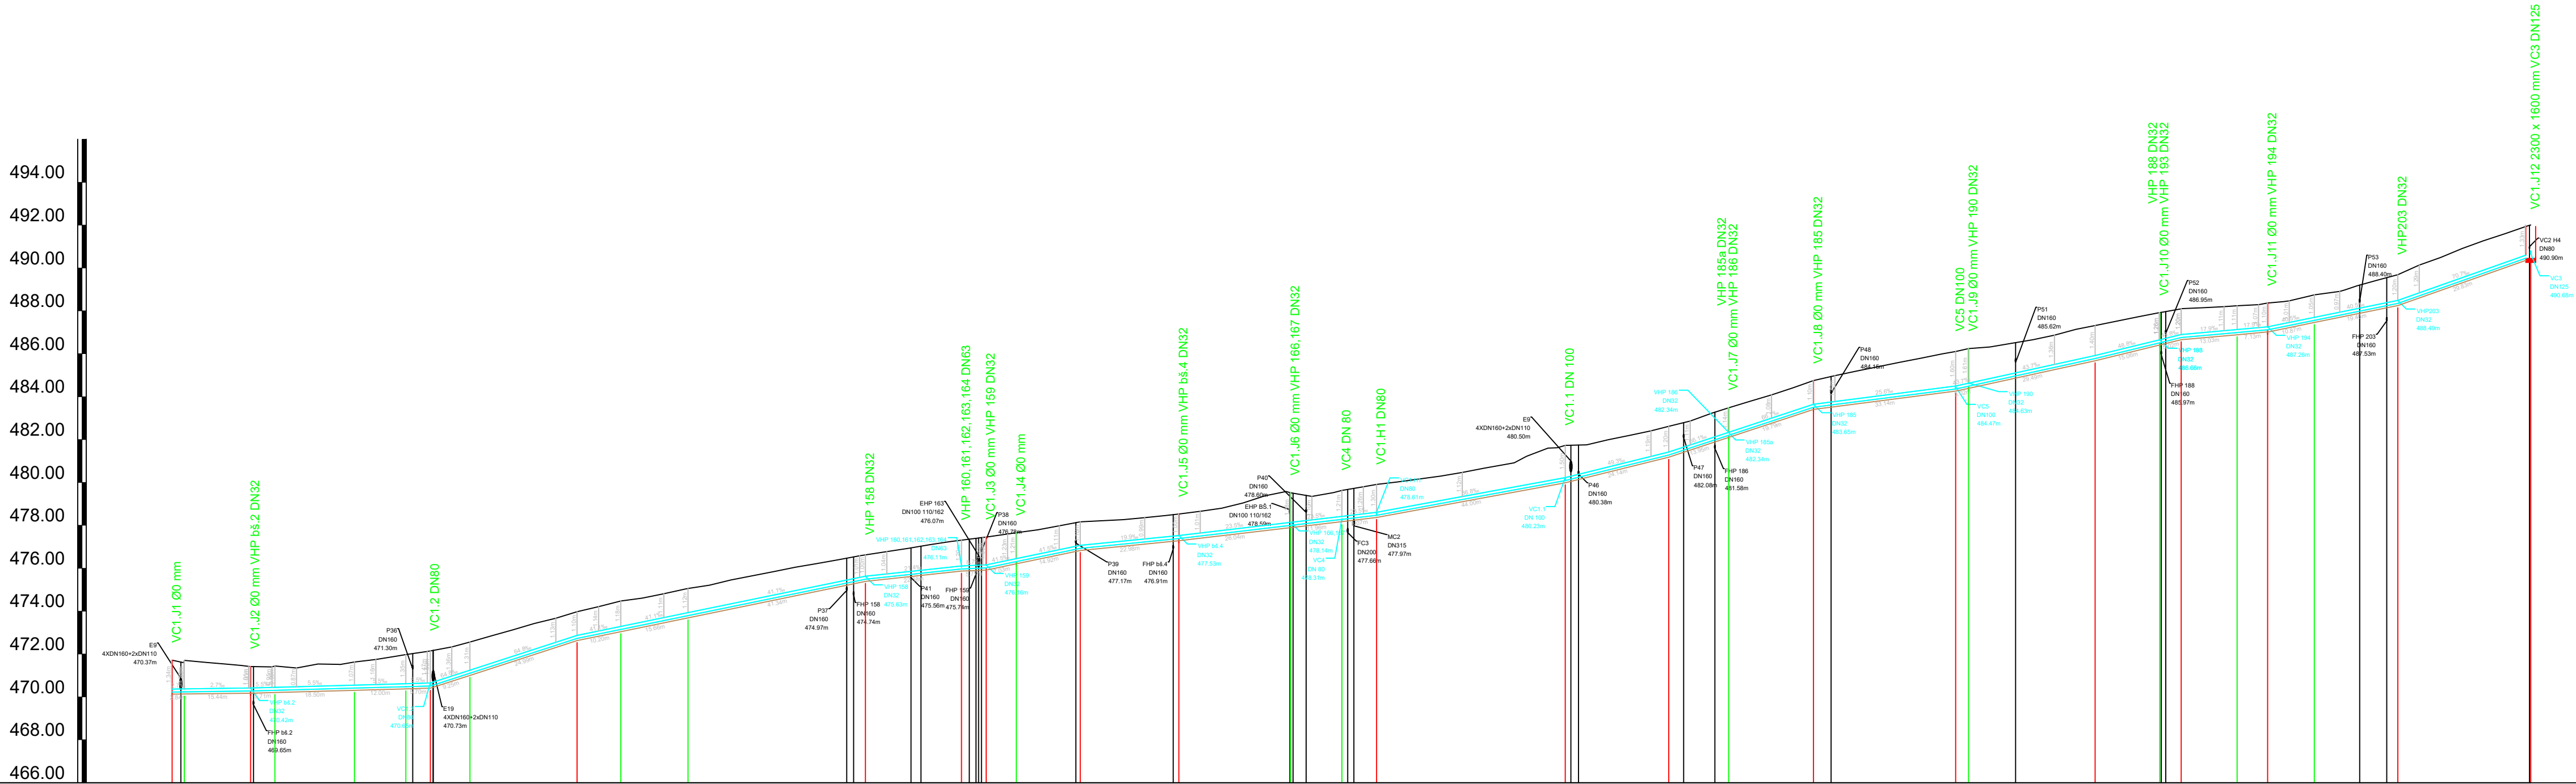


Naziv temena	VC1.1	VC1.2	VC1.3	VC1.4	VC1.5	VC1.6	VC1.7	VC1.8	VC1.9	VC1.10	VC1.11	VC1.12	VC1.13	VC1.14	VC1.15	VC1.16	VC1.17	VC1.18	VC1.19	VC1.20	VC1.21	VC1.22	VC1.23										
STACIONAZA	0.00	2.54	18.28	23.99	42.49	54.49	60.19	69.44	94.43	104.63	120.29	161.63	184.01	189.78	196.81	211.73	234.71	260.75	272.71	280.78	324.78	348.92	362.87	382.66	415.80	418.82	448.31	488.42	516.88	549.86			
KOTA TERENA	471.71	471.60	471.52	471.44	471.35	471.53	471.53	471.62	471.74	471.81	471.81	
KOTA IZTOKA, VTOKA	470.37	470.36	470.42	470.45	470.55	470.62	470.65	470.75	470.87	470.97	471.07	471.17	471.27	471.37	471.47	471.57	471.67	471.77	471.87	471.97	472.07	472.17	472.27	472.37	472.47	472.57	472.67	472.77	472.87	472.97			
GLOBINA IZKOPA	1.58	1.57	1.24	1.23	1.32	1.60	1.74	1.55	1.35	1.35	1.43	1.37	1.24	1.44	1.54	1.45	1.34	1.24	1.62	1.45	1.54	1.74	1.44	1.39	1.34	1.34	1.85	1.86	1.57	1.57			
PADEC	2.7	5.5	64.8	41.1	21.4	8.7	41.5	19.9	23.5	36.8	49.3	66.1	25.6	43.7	48.8	17.9	40.5	70.7															
DOLŽINA	2.84	15.44	5.71	18.50	12.00	5.70	9.25	24.99	10.20	15.66	41.34	22.38	5.77	7.03	14.92	22.98	26.04	11.96	8.07	44.00	24.14	13.95	19.79	33.14	3.02	29.49	15.06	5.02	13.03	7.13	10.87	19.46	30.98
CEV PROFIL DOLZINA	NL DN125 , L=549.86 m																																

LEGENDA:




ZRAČNIK
BLATNIK

OBČINA POSTOJNA Ljubljanska cesta 4, 6230 Postojna Tel.: 05 / 7280 700, Faks: 05 / 7280 780 e-pošta: obcina@postojna.si www.postojna.si OBČINA POSTOJNA, Ljubljanska cesta 4, 6230 Postojna IZGRADNJA KANALIZACIJSKEGA OMREŽJA Z VSEMI POTREBNIMI OBJEKTI NA OBMOČJU PLANINE				
Vodja projekiranja	ime in priimek - naziv	id. št. IZS	Vrsta in št. načrta:	
Pooblaščen inženjer	dr. Marko Lavrenčič mag.inž.grad.	G - 4843	NAČRT GRADBENIŠTVA št. 17/58	
Izdela:	Milan Rupnik grad.teh.		Načrt/ysebinska lista	
Sodelavec:			VZDOLŽNI PROFILI VODOVODA - 2. DEL (CEVOVOD VC1)	
Vrsta projekta:	št. projekta:	datum:	merilo:	številka lista:
PZI	17/58	avgust 2026	1:1000/200	7.2

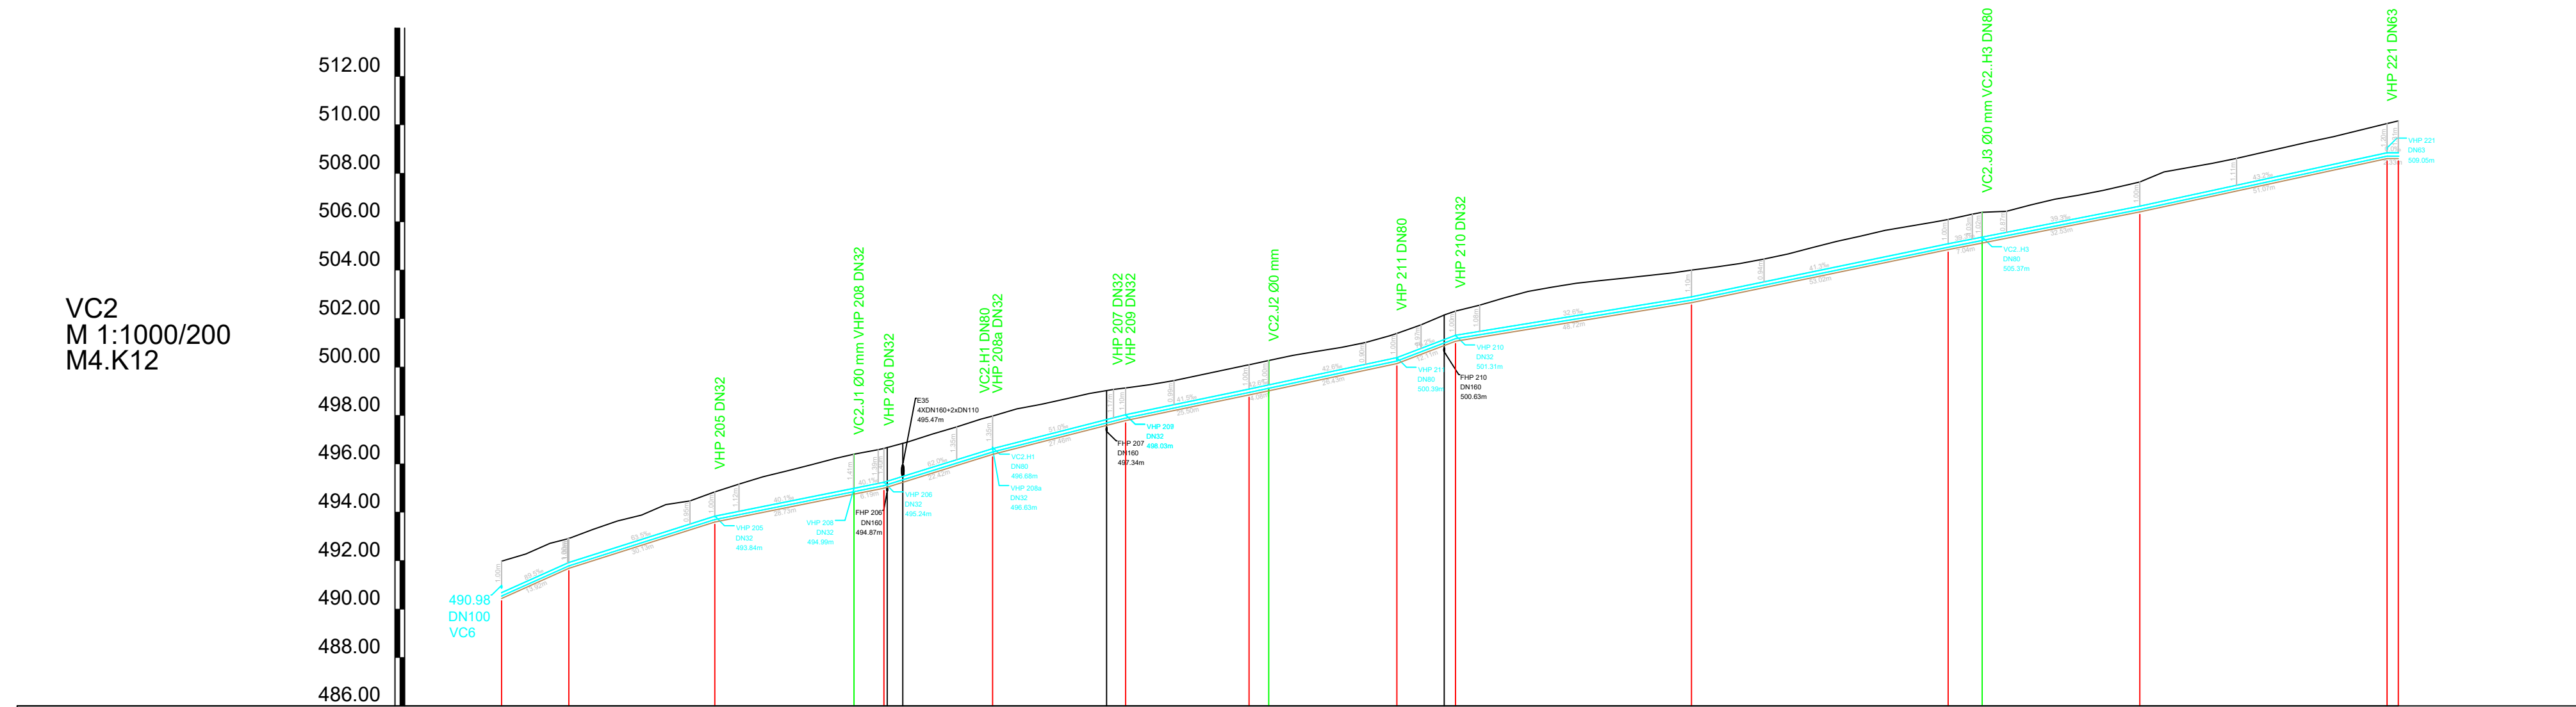

Naziv temena	VC6.1 - VC6	VC2.1	VC2.2	VC2.11	VC2.3	VC2.4	VC2.5	VC2.6	VC2.7	VC2.8	VC2.9	VC2.10	VC2.11	VC2.12
	VC2.J3													
STACIONAZA	0.00													
KOTA TERENA	491.98	492.28	492.71	493.29	493.64	493.86	494.32	494.47	494.83	495.17	495.71	496.71	496.97	498.23
KOTA IZTOKA, VTOKA	490.98	490.68	491.93		493.64	494.59	495.24	496.30	497.23	497.52	497.85	498.07	498.68	499.40
GLOBALNA IZKOPA	1.25	1.54	1.24	1.24	1.24	1.24	1.65	1.64	1.64	1.59	1.35	1.24	1.25	1.24
PADEC		89.5		63.5		40.1		62.0		51.0		41.5		42.6
DOLŽINA	13.92		30.13		28.73	6.19	22.42		27.46		25.50	4.08	26.43	12.11
CEV PROFIL DOLZINA	NL DN125 , L=391.70 m													

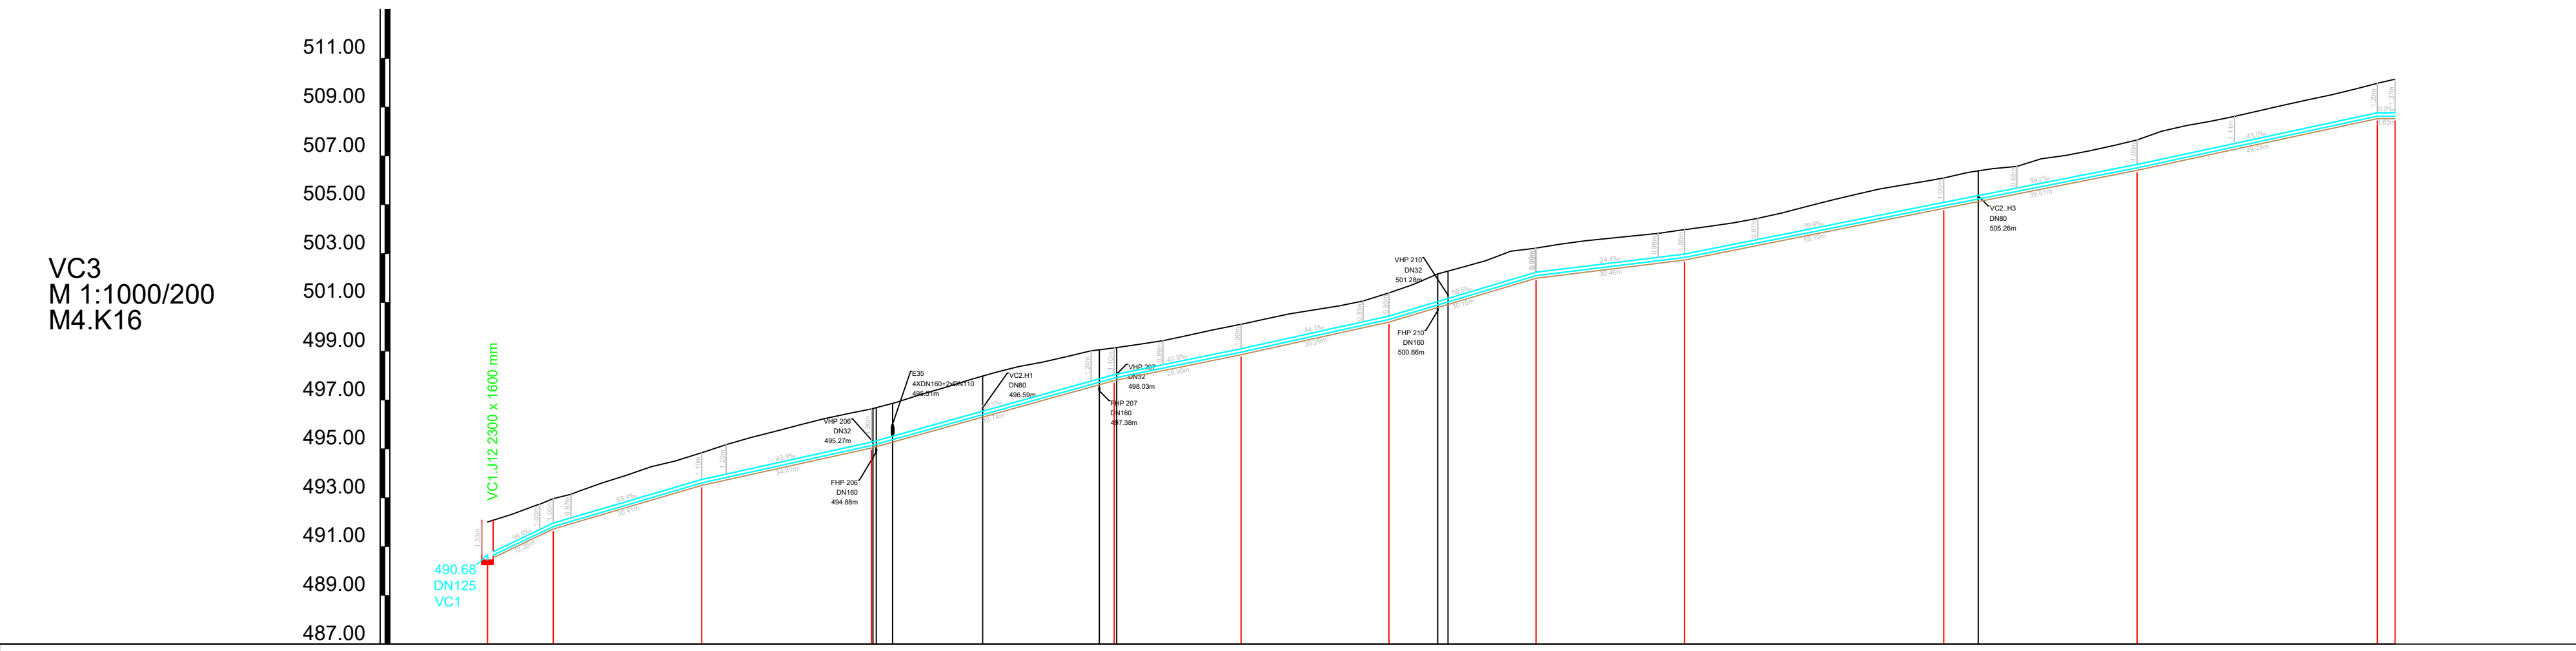[illegible]



LEGENDA:



</



		OBČINA POSTOJNA Ljubljanska cesta 4, 6230 Postojna Tel.: 05 / 7280 700, Faks: 05 / 7280 780 e-pošta: obcina@postojna.si www.postojna.si		OBČINA POSTOJNA, Ljubljanska cesta 4, 6230 Postojna			
Narocnik:				<table><tr><td>T F E</td><td>IZGRADNJA KANALIZACIJSKEGA OMREŽJA Z VSEMI POTREBNIMI OBJEKTI NA OBMOČJU PLANINE</td></tr></table>		T F E	IZGRADNJA KANALIZACIJSKEGA OMREŽJA Z VSEMI POTREBNIMI OBJEKTI NA OBMOČJU PLANINE
T F E	IZGRADNJA KANALIZACIJSKEGA OMREŽJA Z VSEMI POTREBNIMI OBJEKTI NA OBMOČJU PLANINE						
ime in priimek - naziv		id. št. IZS		Vrsta in št. načrta			
Vredja projektiranja	dr. Marko Lavrenčič mag.inž.grad.	G - 4843	NAČRT GRADBENIŠTVA št. 17/58				
Podpisali in izdali	dr. Marko Lavrenčič mag.inž.grad.	G - 4843	Načrt/osebina lista				
Izdala:	Milan Rupnik grad.teh.	VEZLOŽNI PROFILI VODOVODA - 4. DEL (CZDVOVOD VC4, VC5, VC6, VC6.4, VC1.1, VC1.2)					
Sodelavec:							
Vrsta projekta	št. projekta	datum	merilo	število lista			
PZI	17/58	avgust 2026	1:1000/100	7.4			

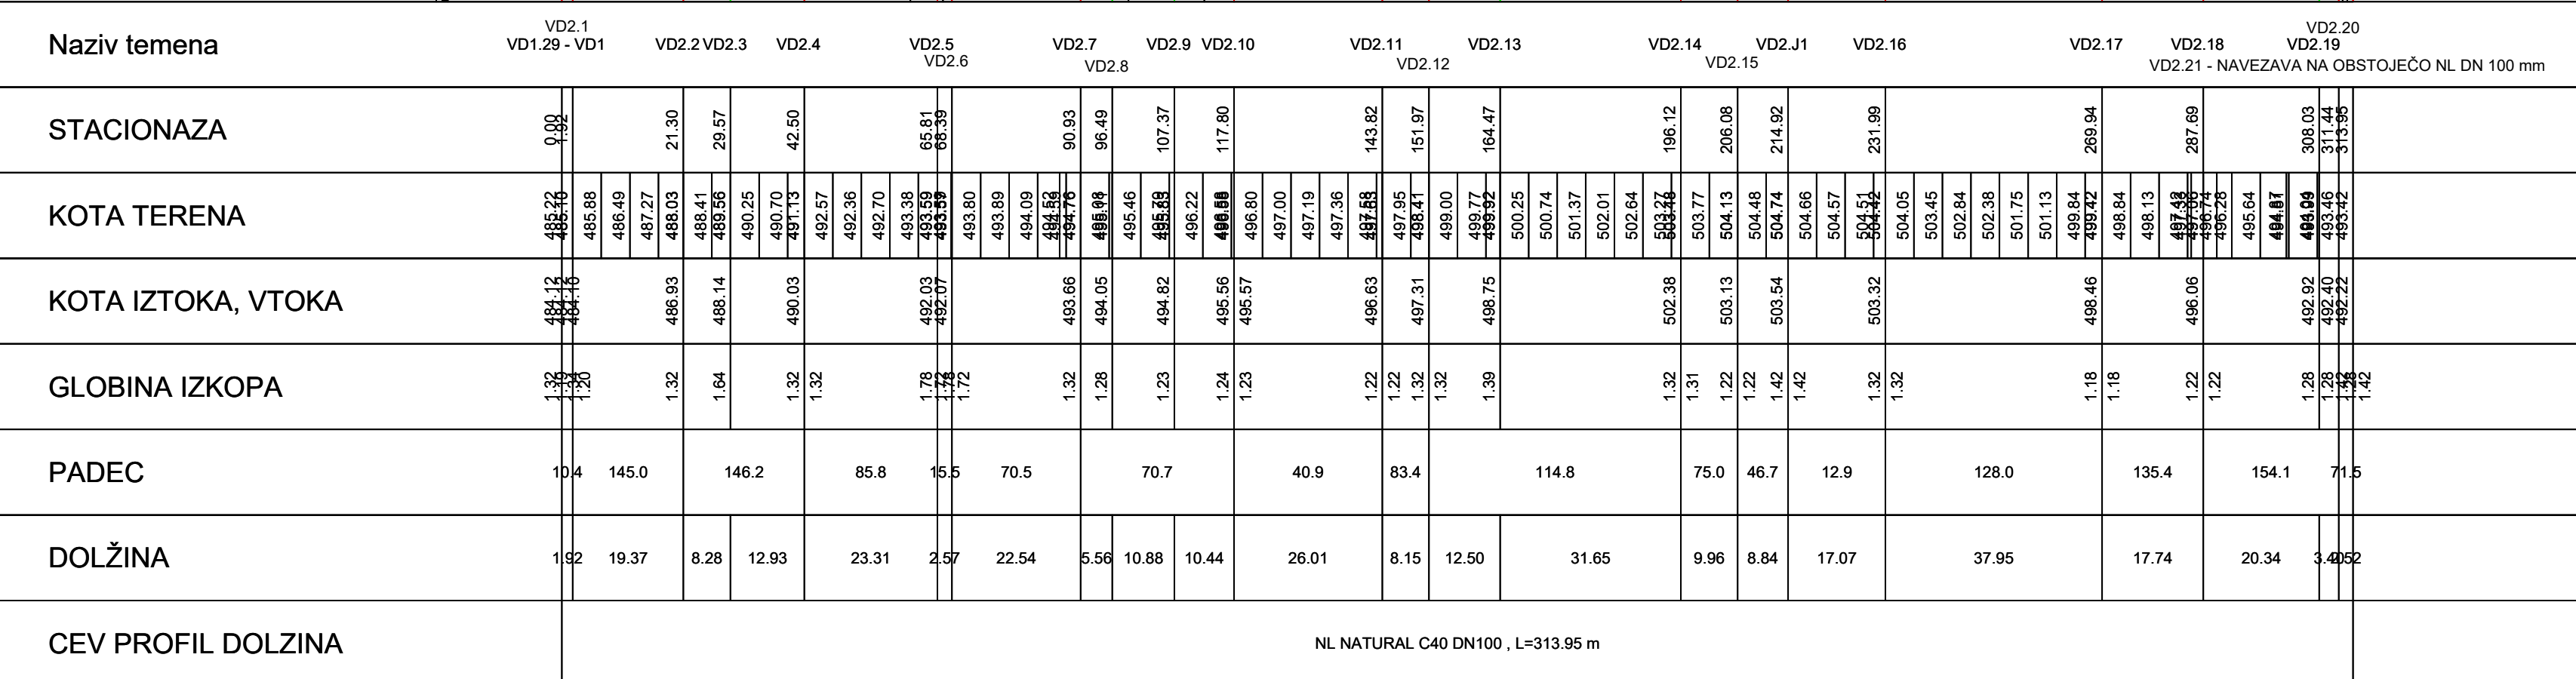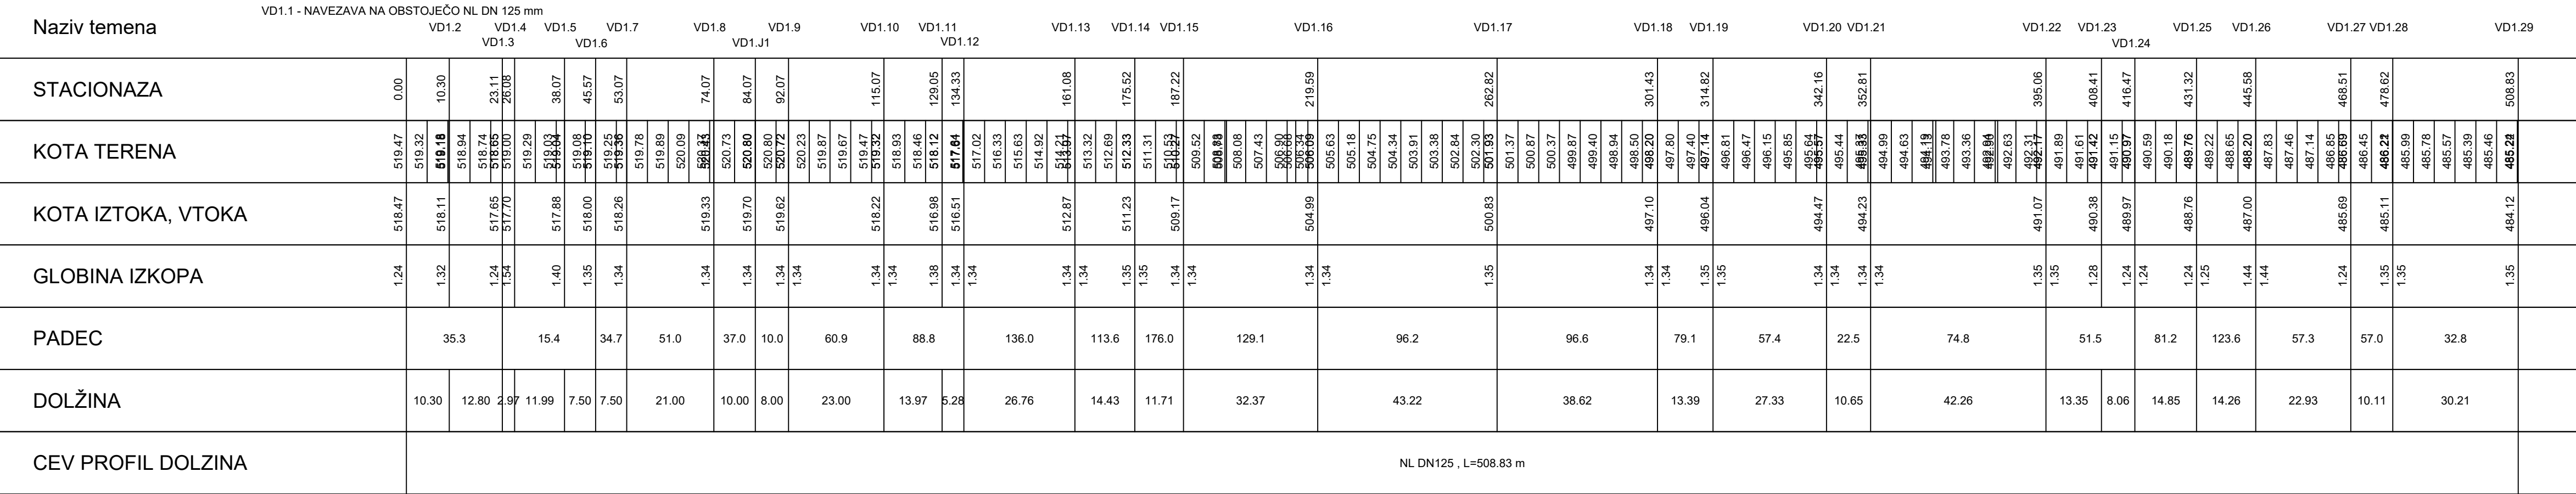

ZRAČNIK
BLATNIK

 OBČINA POSTOJNA Ljubljanska cesta 4, 6230 Postojna Tel.: 05 / 7280 700, Faks: 05 / 7280 780 e-pošta: obcina@postojna.si www.postojna.si		OBČINA POSTOJNA, Ljubljanska cesta 4, 6230 Postojna	
Voda projekiranja	ime in priimek - naziv dr. Marko Lavrenčič mag.inž.grad.	št. št. IZS G - 4843	Vrsta in št. načrta NAČRT GRADBENIŠTVA št. 17/58
Posodobljen inženir	dr. Marko Lavrenčič mag.inž.grad.	G - 4843	Način/vsebina lista VZDOLŽNI PROFILI VODOVODA - 5. DEL (CEVOVOD VD1, VD2)
Izdelal: Milan Rupnik grad.teh.			
Sodelavec:			
Vrsta projekta PZI	št. projekta 17/58	datum: avgust 2006	merilo: 1:1000/100, 200, 500
			številka lista 7.5