


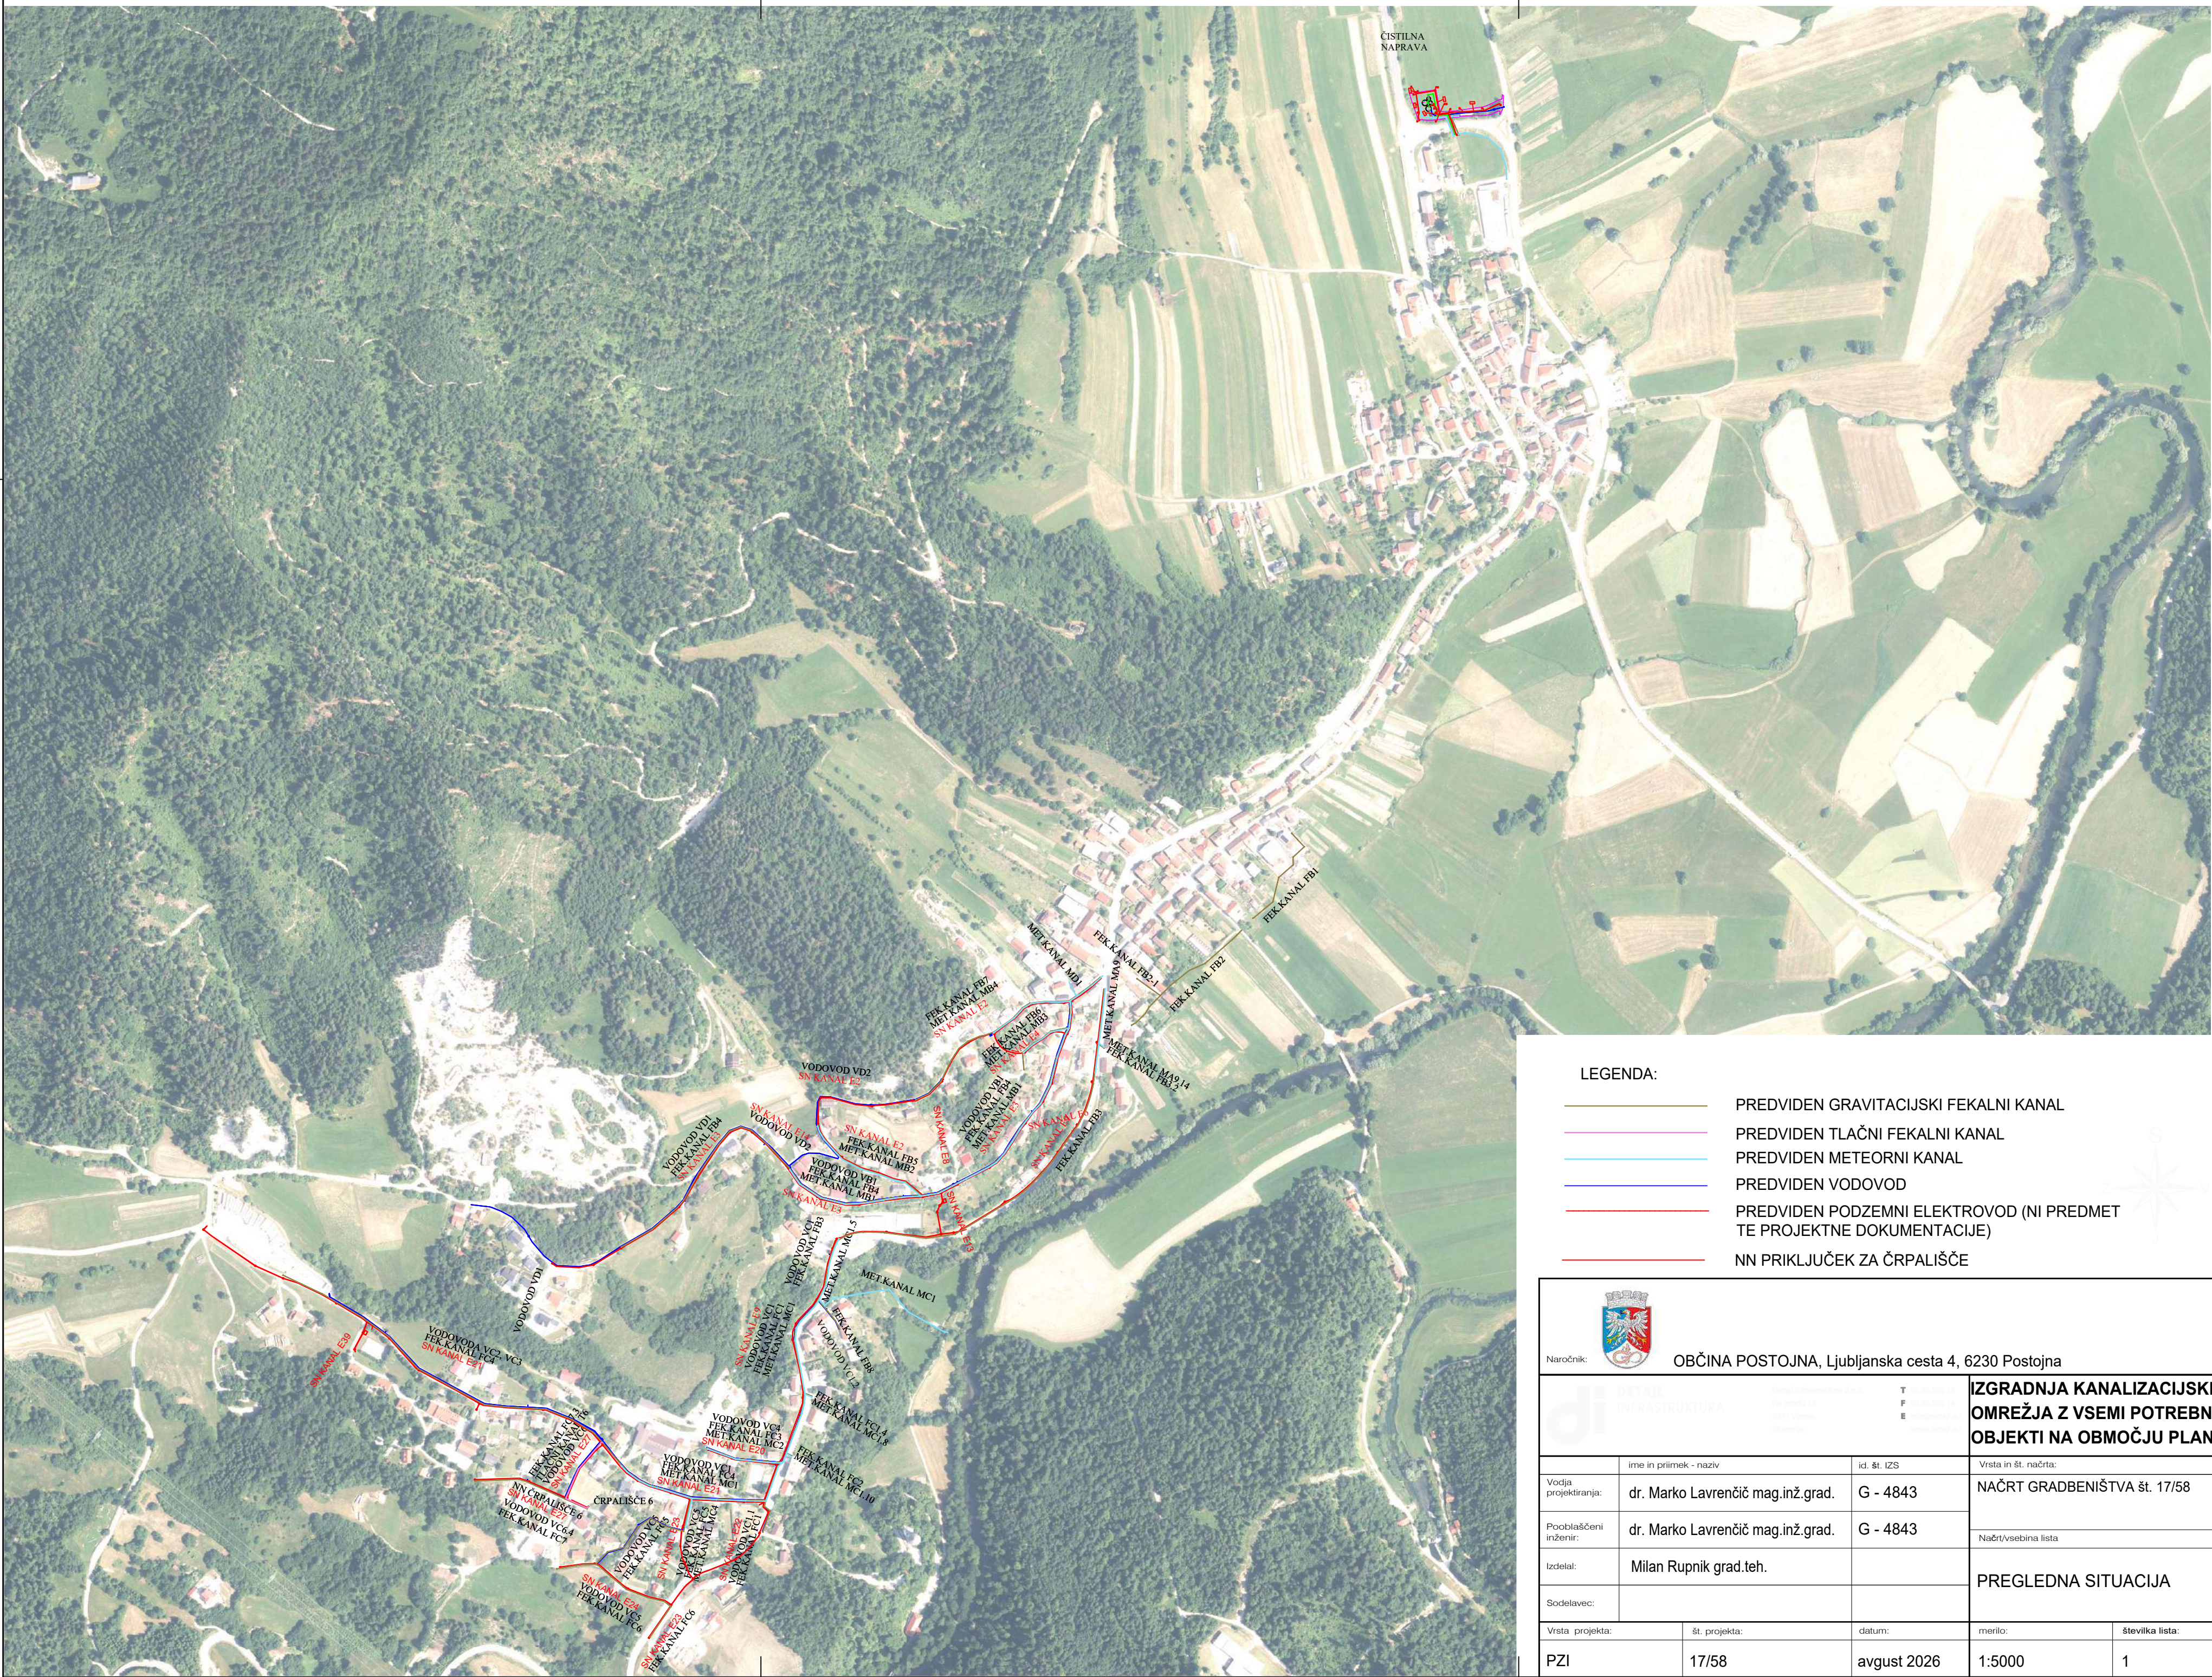

LEGENDA:

- PREDVIDEN GRAVITACIJSKI FEKALNI KANAL
- PREDVIDEN TLAČNI FEKALNI KANAL
- PREDVIDEN METEORNI KANAL
- PREDVIDEN VODOVOD
- PREDVIDEN PODZEMNI ELEKTROVOD (NI PREDMET TE PROJEKTNE DOKUMENTACIJE)
- NN PRIKLJUČEK ZA ČRPALIŠČE

Naročnik: OBČINA POSTOJNA, Ljubljanska cesta 4, 6230 Postojna				
IZGRADNJA KANALIZACIJSKEGA OMREŽJA Z VSEMI POTREBNIMI OBJEKTI NA OBMOČJU PLANINE			Vrsta in št. načrta:	
Vodja projektiranja:	dr. Marko Lavrenčič mag.inž.grad.	G - 4843	NAČRT GRADBENIŠTVA št. 17/58	
Pooblaščen inženir:	dr. Marko Lavrenčič mag.inž.grad.	G - 4843	Načrt/vsebina lista	
Izdela:	Milan Rupnik grad.teh.		PREGLEDNA SITUACIJA	
Sodelavec:				
Vrsta projekta:	št. projekta:	datum:	merilo:	številka lista:
PZI	17/58	avgust 2026	1:5000	1





MEJA PRISPEVNE POVRŠINE


PP1
A=53645 m²
φ=0.40
Q=443.27 l/s

OZNAKA PRISPEVNE POVRŠINE
VELIKOST PRISPEVNE POVRŠINE
ODTOČNI KOEFICIENT
ODTOK IZ POVRŠINE

 OBČINA POSTOJNA Ljubljanska cesta 4, 6230 Postojna Tel.: 05 / 7380 700, Faks: 05 / 7380 780 e-pošta: obcina@postojna.si www.postojna.si OBČINA POSTOJNA, Ljubljanska cesta 4, 6230 Postojna				
IZGRADNJA KANALIZACIJSKEGA OMREŽJA Z VSEMI POTREBNIMI OBJEKTI NA OBMOČJU PLANINE			T F E	
Vodja projekta	ime in priimek - naziv	id. št. IZS	Vrsta in št. načrta:	
Pooblaščen inženir	dr. Marko Lavrenčič mag.inž.grad.	G - 4843	NAČRT GRADBENIŠTVA št. 17/58	
Izdajatelj	dr. Marko Lavrenčič mag.inž.grad.	G - 4843	Načrt/vsebinska lista	
Sodelavec:	Milan Rupnik grad.teh.		SITUACIJA PRISPEVNIH POVRŠIN	
Vrsta projekta:	št. projekta:	datum:	merilo:	Številka lista:
PZI	17/58	avgust 2026	1:2500	2

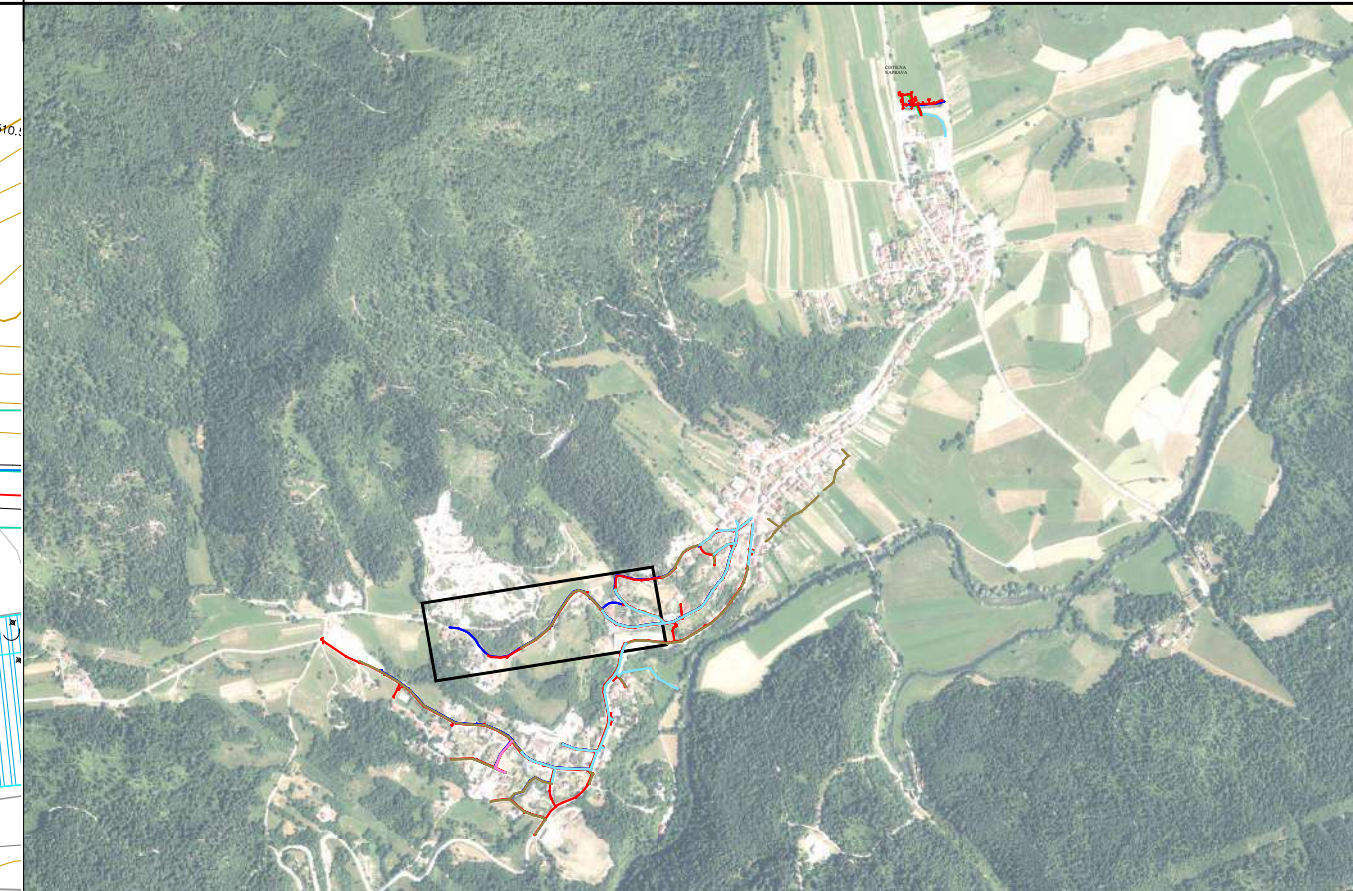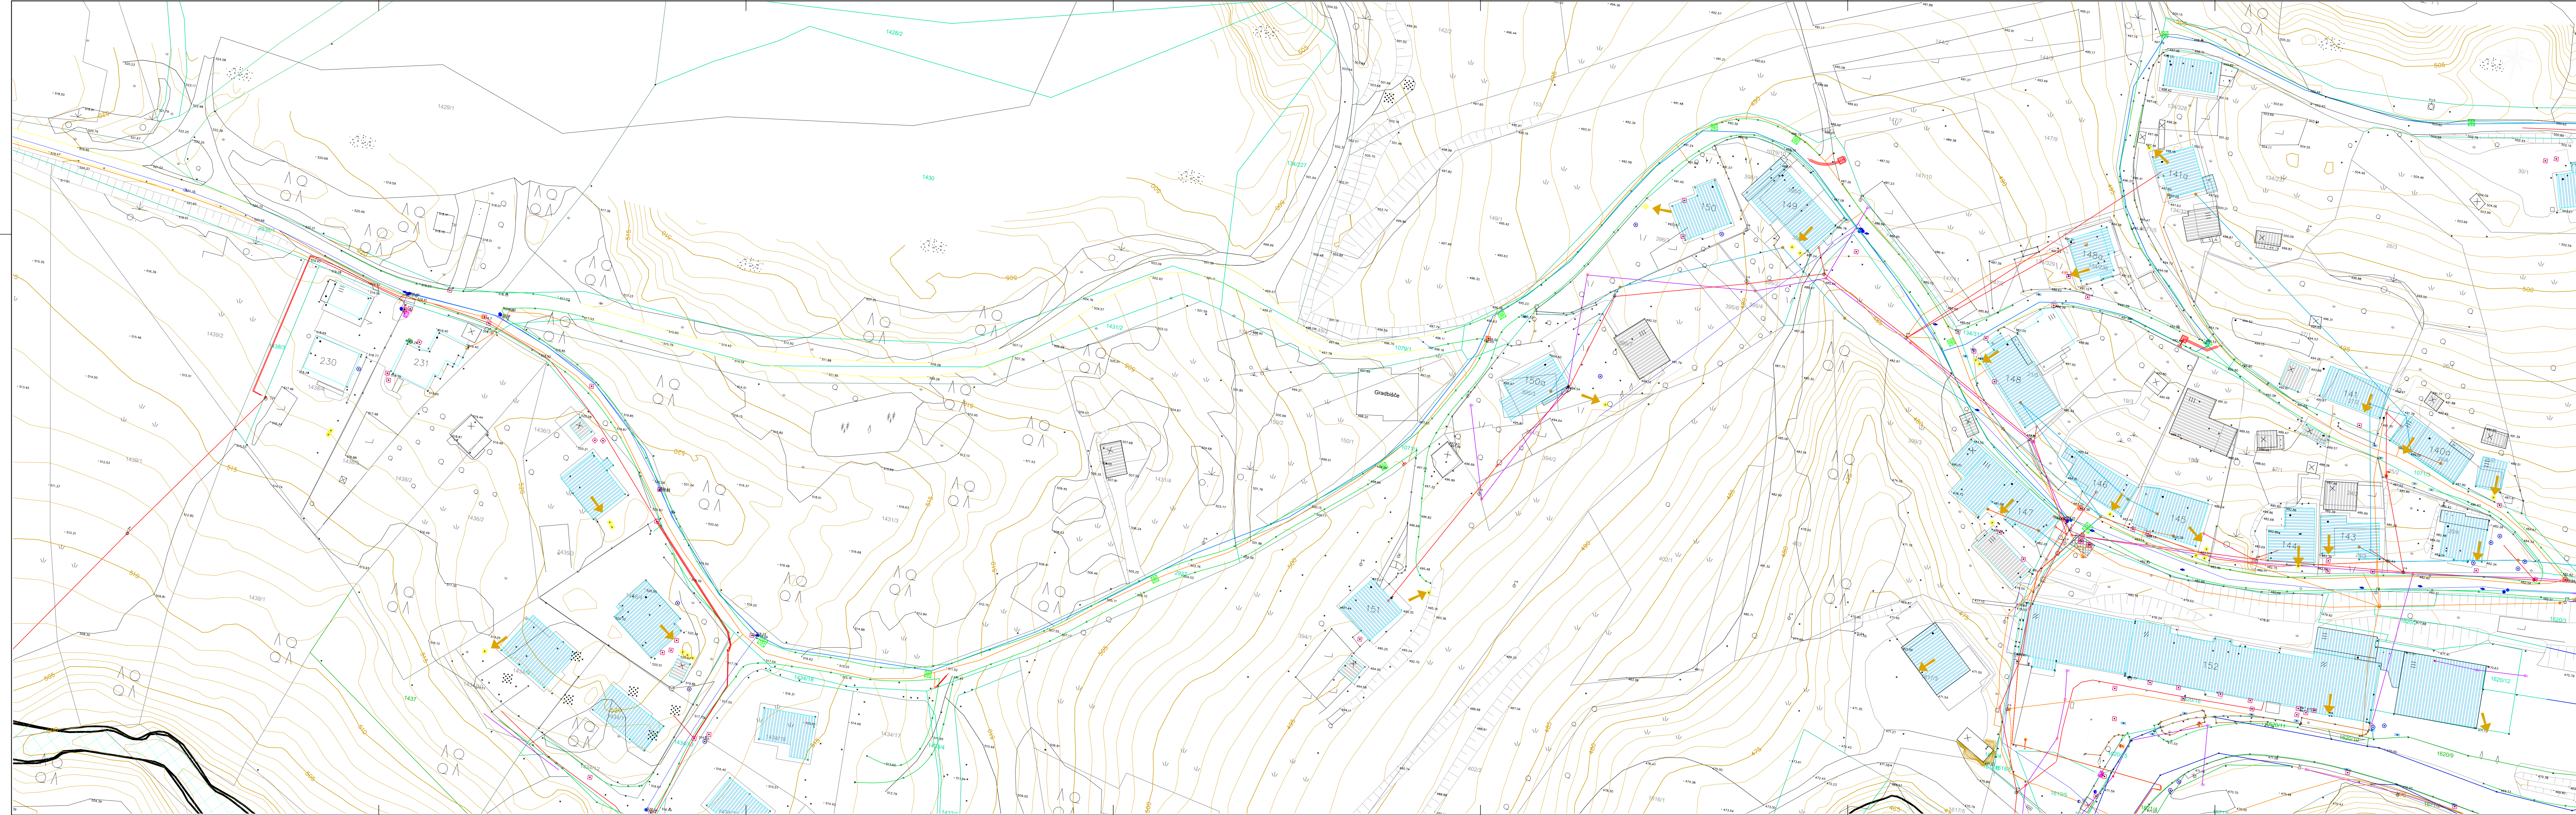



LEGENDA:

 KOMUNALNI VODI	
OBSTOJEČI	
KANALI ZACIJA	mešana 
	meteorna 
	fekalna-gravitacijska 
	fekalna-tlačna 
VODOVOD 	
PTT	nadzemni 
	podzemni 
ELEKTRIKA	TK omrežje - A1 
	jarna razsvetljava 
	rizika napetost 
	visoka napetost 
	v ceni 

 STANOVANJSKI OBJEKT
 GOSPODARSKO POSLOPJE
 INFORMATIVNA LOKACIJA IZTOKA FEK. ODPADNE VODE IZ OBJEKTA

————— MEJA DOSEGA Q₁₀ vir: <http://gis.arso.gov.si>
 ————— MEJA DOSEGA Q₁₀₀ vir: <http://gis.arso.gov.si>

 OBČINA POSTOJNA Ljubljanska cesta 4, 6230 Postojna Tel.: 05 / 7280 700, Faks: 05 / 7280 780 e-pošta: obcina@postojna.si www.postojna.si	OBČINA POSTOJNA, Ljubljanska cesta 4, 6230 Postojna			
	T F E		IZGRADNJA KANALIZACIJSKEGA OMREŽJA Z VSEMI POTREBNIMI OBJEKTI NA OBMOČJU PLANINE	
Vreda projekciranja	ime in priimek - naziv	id št. IČS	vrsta in vr. naslov	
	dr. Marko Lavrenčič mag.inž.grad.	G - 4843	NACRT GRADBENIŠTVA št. 17/58	
Povabilosteni izvajalec	dr. Marko Lavrenčič mag.inž.grad.	G - 4843	Nadizvajena lista	
Izobraz.	Milan Rupnik grad.teh.			
Sodilavec:			SITUACIJA OBSTOJEČEGA STANJA - 3. DEL	
Vreda projekta	š. projekta	datum	merilo	število lista
PZI	17/58	avgust 2026	1:500	3.3

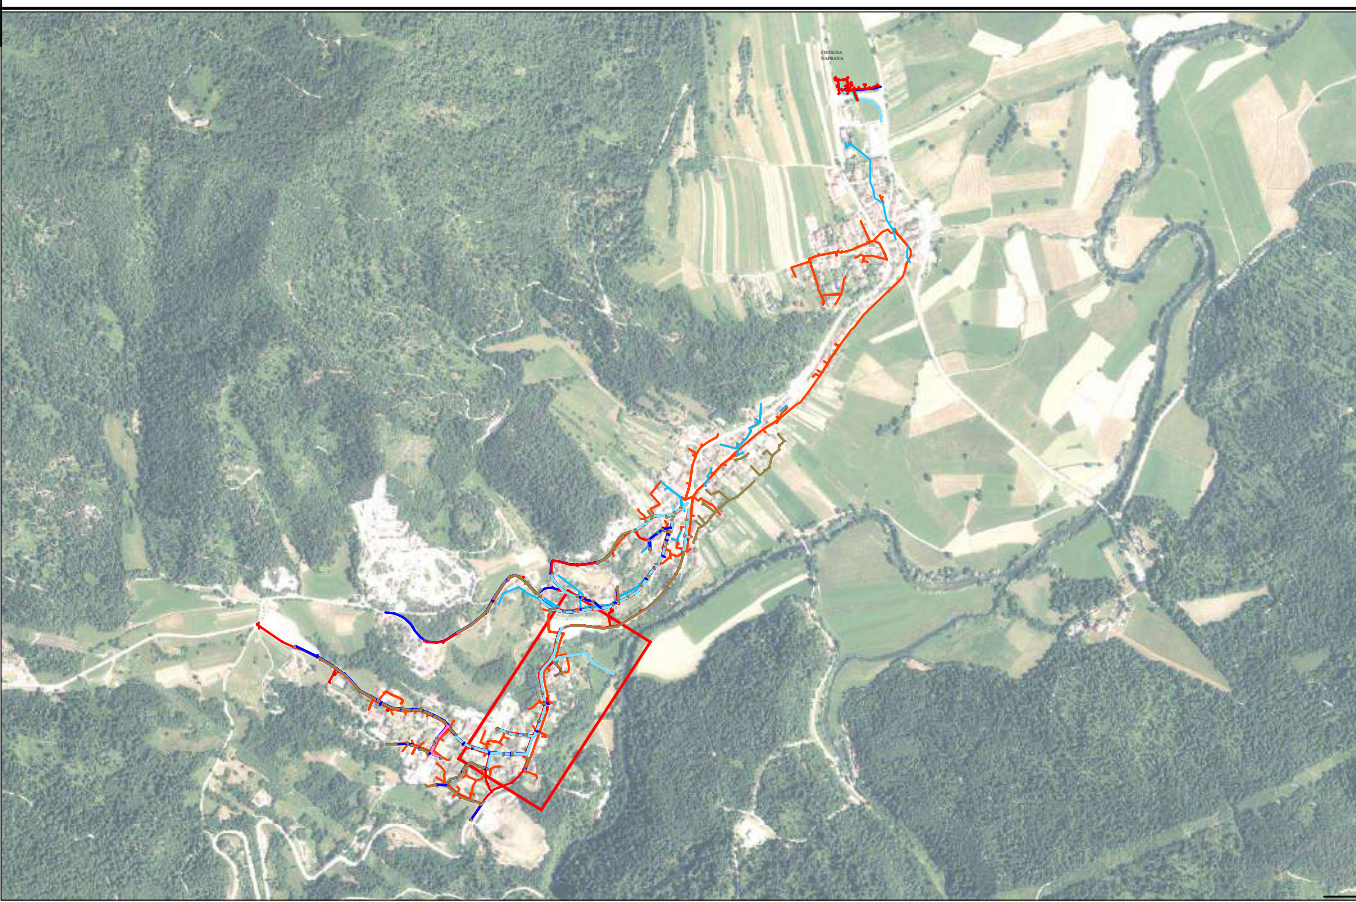
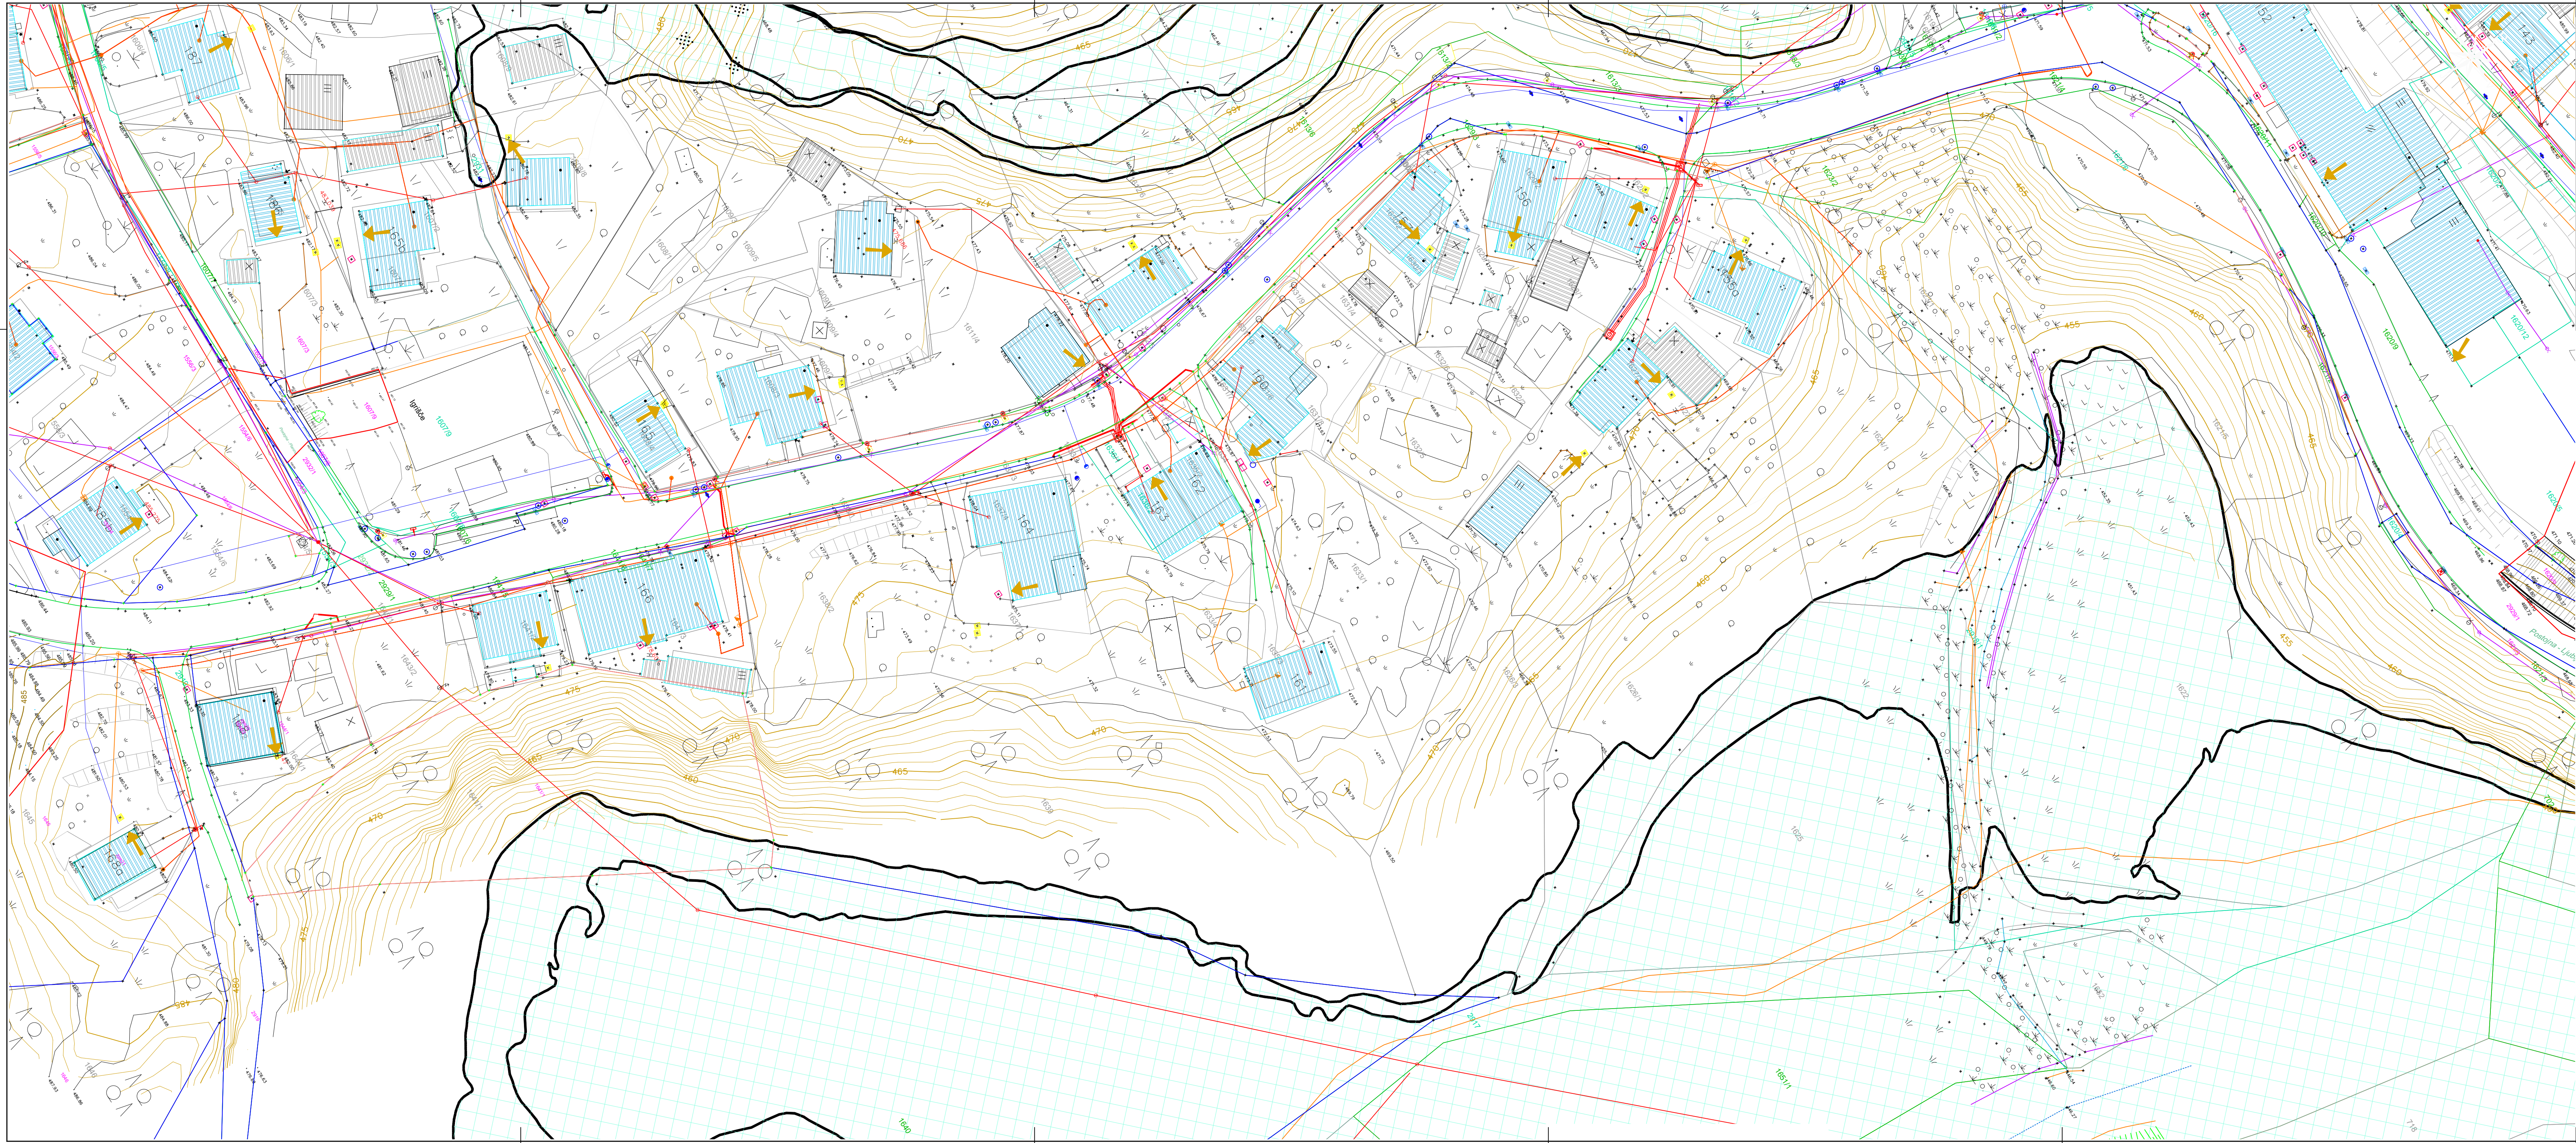


LEGENDA:

KOMUNALNI VODI	
OBSTOJEČI	
KANALI ZACIJA	mešana
	meteorolna
	fekalna-gravitacijska
	fekalna-tlačna
VODOVOD	
PTT	nadzemni
	podzemni
ELEKTRIKA	
ELEKTRIKA	TK omrežje - A1
	javna razsvetljava
	nizka napetost
	visoka napetost
v cesti	

- STANOVANJSKI OBJEKT
- GOSPODARSKO POSLOPJE
- INFORMATIVNA LOKACIJA IZTOKA FEK. ODPADNE VODE IZ OBJEKTA
- MEJA DOSEGA Q₁₀ vir: <http://gis.arso.gov.si>
- MEJA DOSEGA Q₁₀₀ vir: <http://gis.arso.gov.si>

 OBČINA POSTOJNA Ljubljanska cesta 4, 6230 Postojna Tel: 05 / 7280 700, Faks: 05 / 7280 780 e-pošta: obcina@postojna.si www.postojna.si		OBČINA POSTOJNA, Ljubljanska cesta 4, 6230 Postojna	
Naročnik:		T F E	
Ime in priimek - naziv		id. št. IZS	Vrsta in št. načrta:
stran	dr. Marko Lavrenčič mag.inž.grad.	G - 4843	Načrt GRADBENIŠTVA št. 17/58
priloga	dr. Marko Lavrenčič mag.inž.grad.	G - 4843	Načrt/vsebina lista
priloga	Milan Rupnik grad.teh.		SITUACIJA OBSTOJEČEGA STANJA - 4. DEL
Sodelavec:			
projekta	št projekta	datum:	merilo:
	17/58	avgust 2026	1:500
			Številka lista:
			3.4

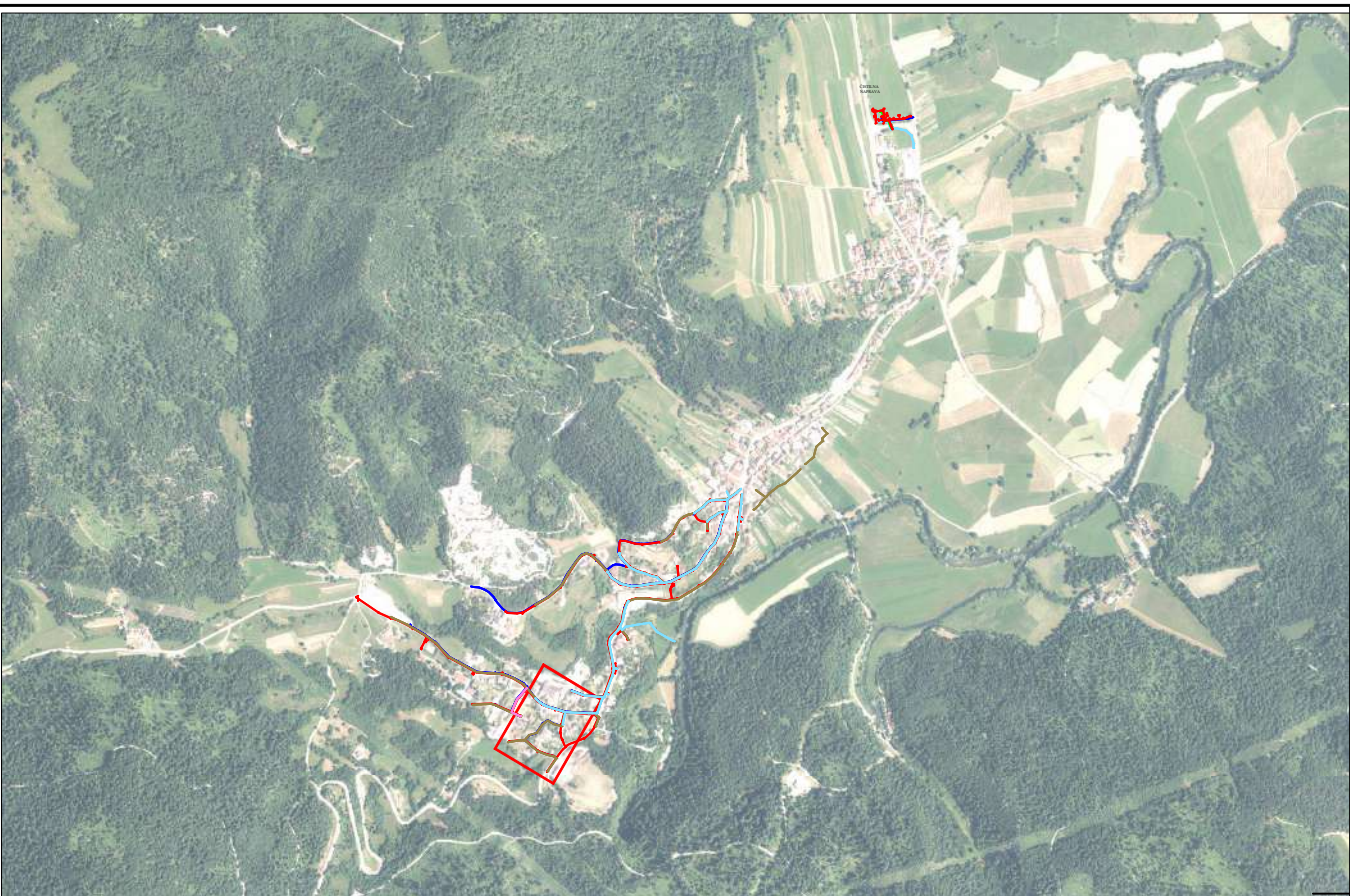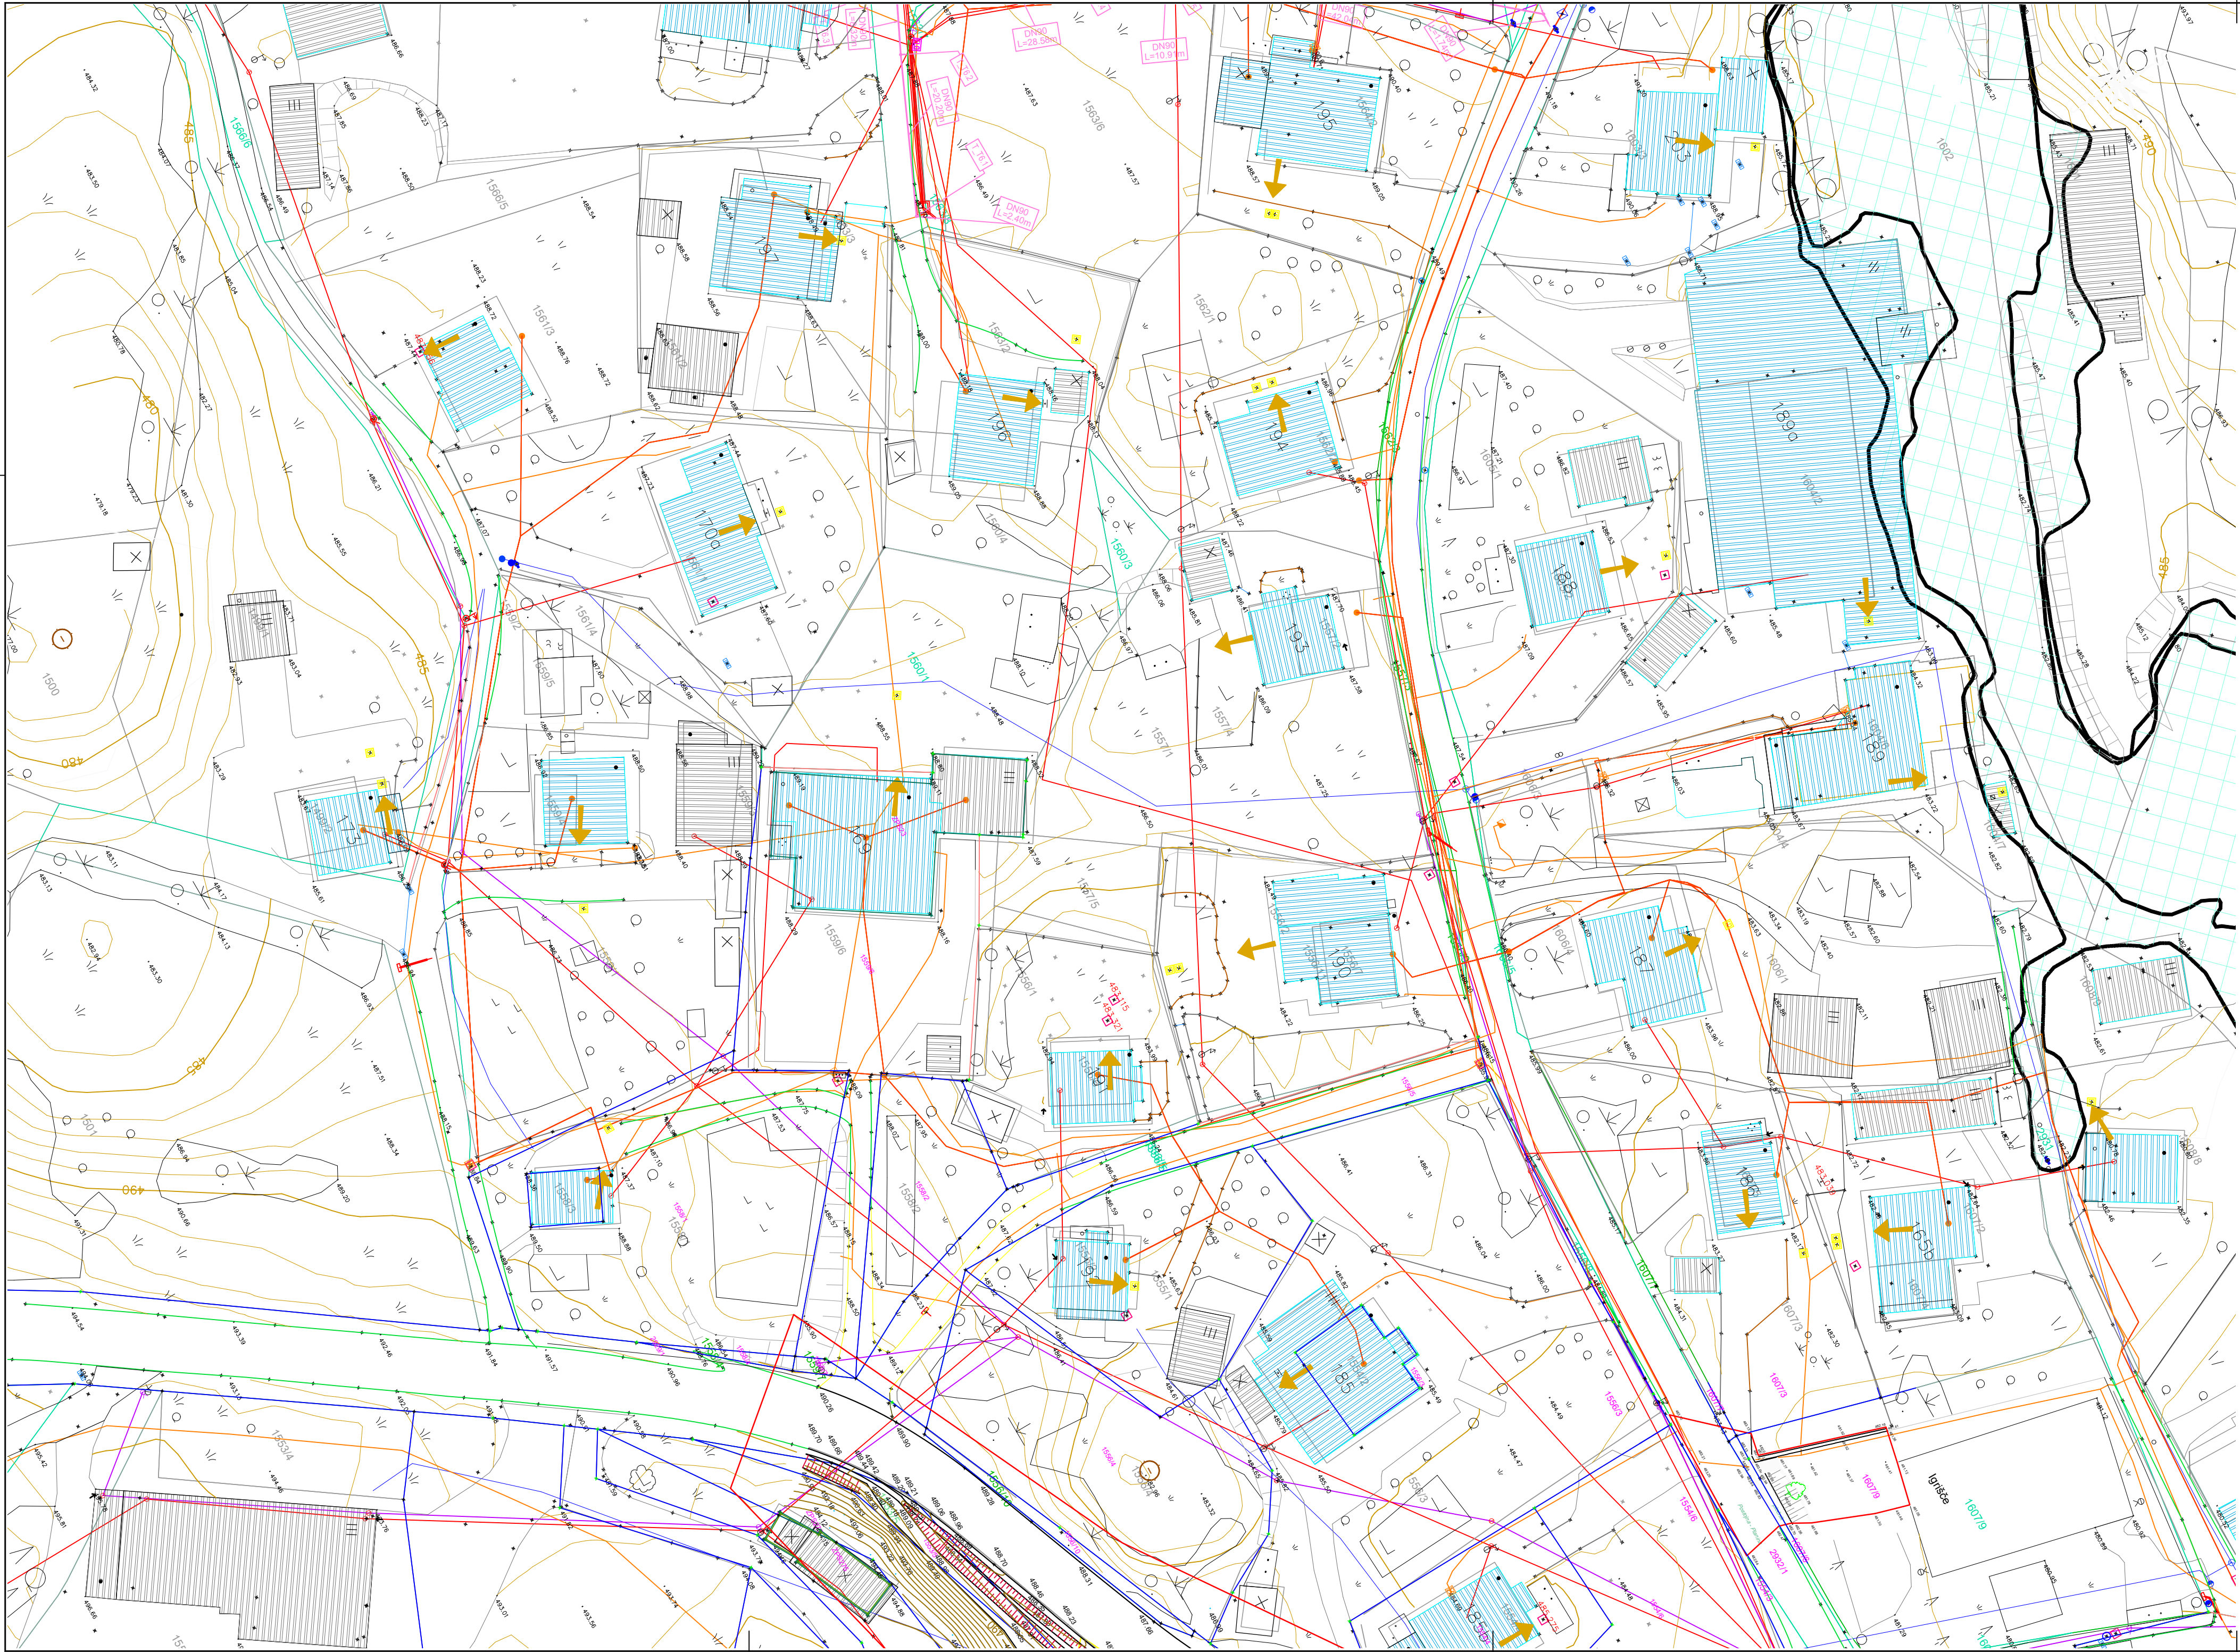

LEGENDA:

KOMUNALNI VODI	
KANALI ZACIJA	mešana
	meteorna
	fekalna-gravitacijska
	fekalna-tlačna
VODOVOD	
PTT	nadzemni
	podzemni
ELEKTRIKA	TK omrežje - A1
	javna razsvetljava
	nizka napetost
	visoka napetost
v cevi	

-  STANOVANJSKI OBJEKT
-  GOSPODARSKO POSLOPJE
-  INFORMATIVNA LOKACIJA IZTOKA FEK. ODPADNE VODE IZ OBJEKTA
-  MEJA DOSEGA Q10 vir: <http://gis.arso.gov.si>
-  MEJA DOSEGA Q100 vir: <http://gis.arso.gov.si>



 OBČINA POSTOJNA Ljubljanska cesta 4, 6230 Postojna Tel.: 05 / 7280 700, Faks: 05 / 7280 780 e-pošta: obcina@postojna.si www.postojna.si		OBČINA POSTOJNA, Ljubljanska cesta 4, 6230 Postojna	
 ime in priimek - naziv		id. št. IZS	
Vodja projektiranja		dr. Marko Lavrenčič mag.inž.grad.	
Pooblaščen inženir		dr. Marko Lavrenčič mag.inž.grad.	
Izdelal:		Milan Rupnik grad.teh.	
Sodelavec:			
Vrsta projekta:		št. projekta:	
PZI		17/58	
datum:		avgust 2026	
merilo:		1:500	
številka lista:		3.5	

IZGRADNJA KANALIZACIJSKEGA OMREŽJA Z VSEMI POTREBNIMI OBJEKTI NA OBMOČJU PLANINE

Vrsta in št. načrta: NAČRT GRADBENIŠTVA št. 17/58

Načrt/vsebina lista

SITUACIJA OBSTOJEČEGA STANJA - 5. DEL

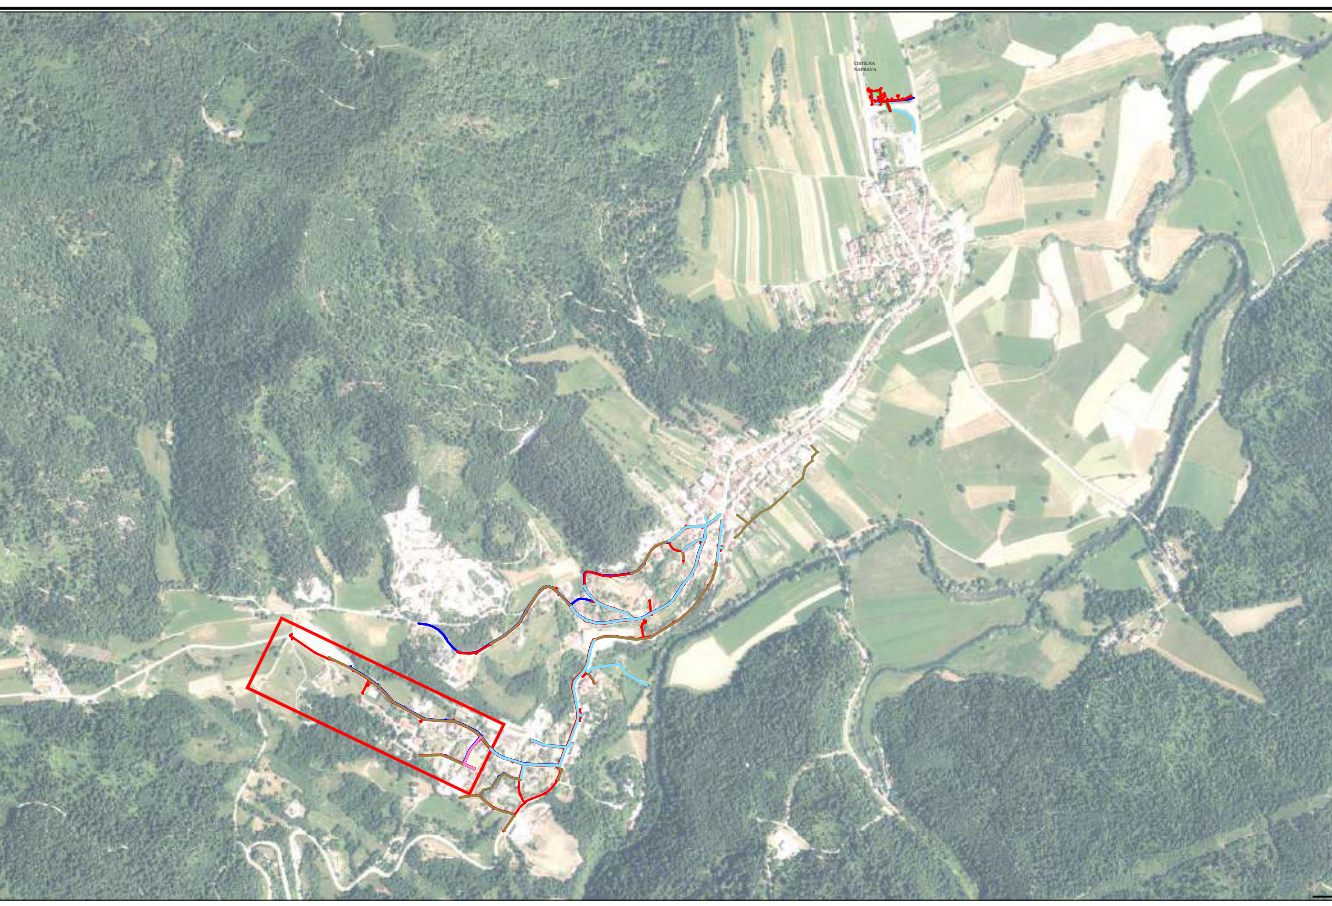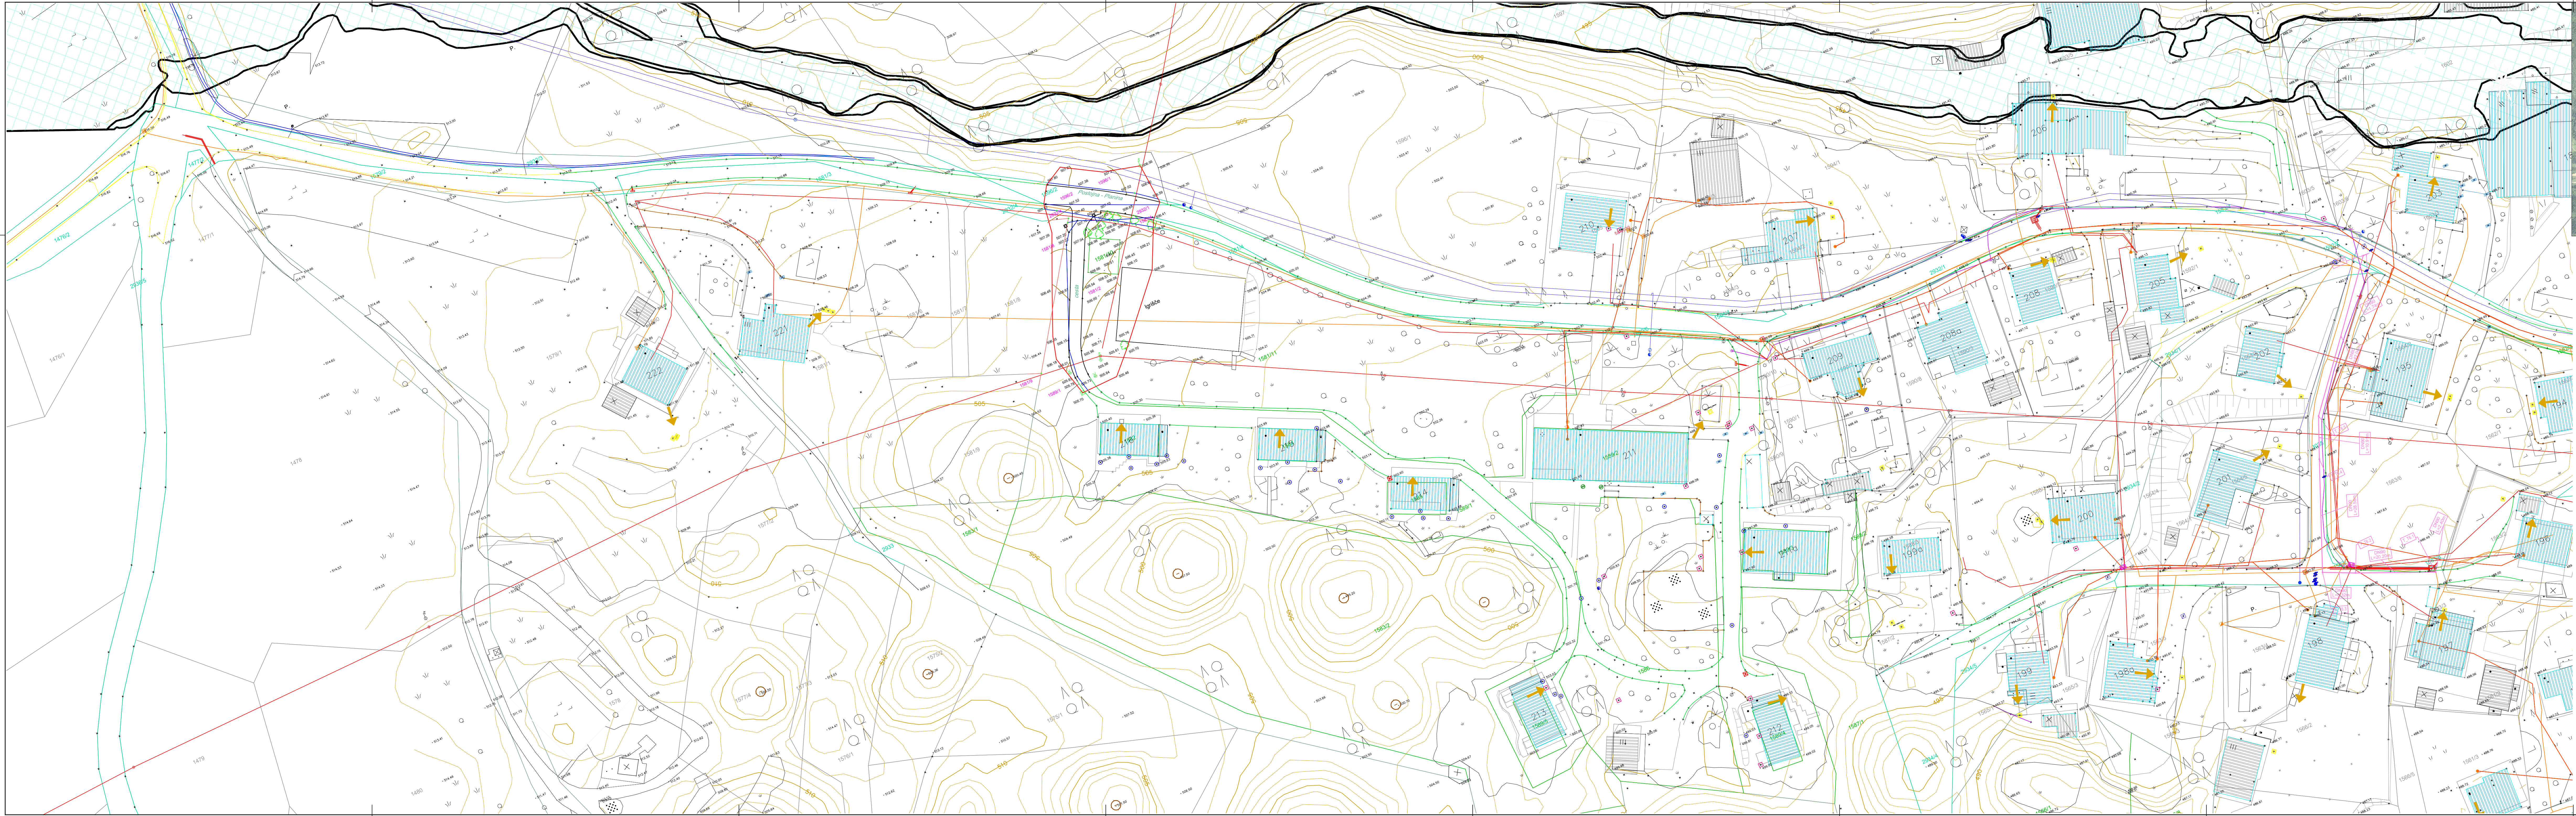


LEGENDA:

KOMUNALNI VODI	
KANALI ZACIJA	OBSTOJEČI
	mešana
	mešana
	sekan-gravitacijska
VODOVOD	podzemni
	TK omrežje - A1
ELEKTRIKA	javna razsvetljava
	nizka napetost
	visoka napetost
	V celi
STANOVANJSKI OBJEKT	
GOSPODARSKO POSLOPJE	
INFORMATIVNA LOKACIJA IZTOKA FEK. ODPADNE VODE IZ OBJEKTA	
MEJA DOSEGA Q ₁₀₀ vir: http://gis.arso.gov.si	
MEJA DOSEGA Q ₁₀₀₀ vir: http://gis.arso.gov.si	

OBČINA POSTOJNA Ljubljanska cesta 4, 6230 Postojna Tel.: 05 / 7280 700, Faks: 05 / 7280 780 e-pošta: obcina@postojna.si www.postojna.si		OBČINA POSTOJNA, Ljubljanska cesta 4, 6230 Postojna	
Voda projekcija		IZGRADNJA KANALIZACIJSKEGA OMREŽJA Z VSEMI POTREBNIMI OBJEKTI NA OBMOČJU PLANINE	
dr. Marko Lavrenčič mag.inž.grad.		NACRT GRADBENIŠTVA št. 17/58	
dr. Marko Lavrenčič mag.inž.grad.		Nadstvarna lista	
Milan Rupnik grad.teh.		SITUACIJA OBSTOJEČEGA STANJA - 6. DEL	
Vrsta projekta		Št. projekta	
PZI		17/58	
datum		mesto	
avgust 2026		1:500	
Številka lista		3.6	

ČISTILNA NAPRAVA


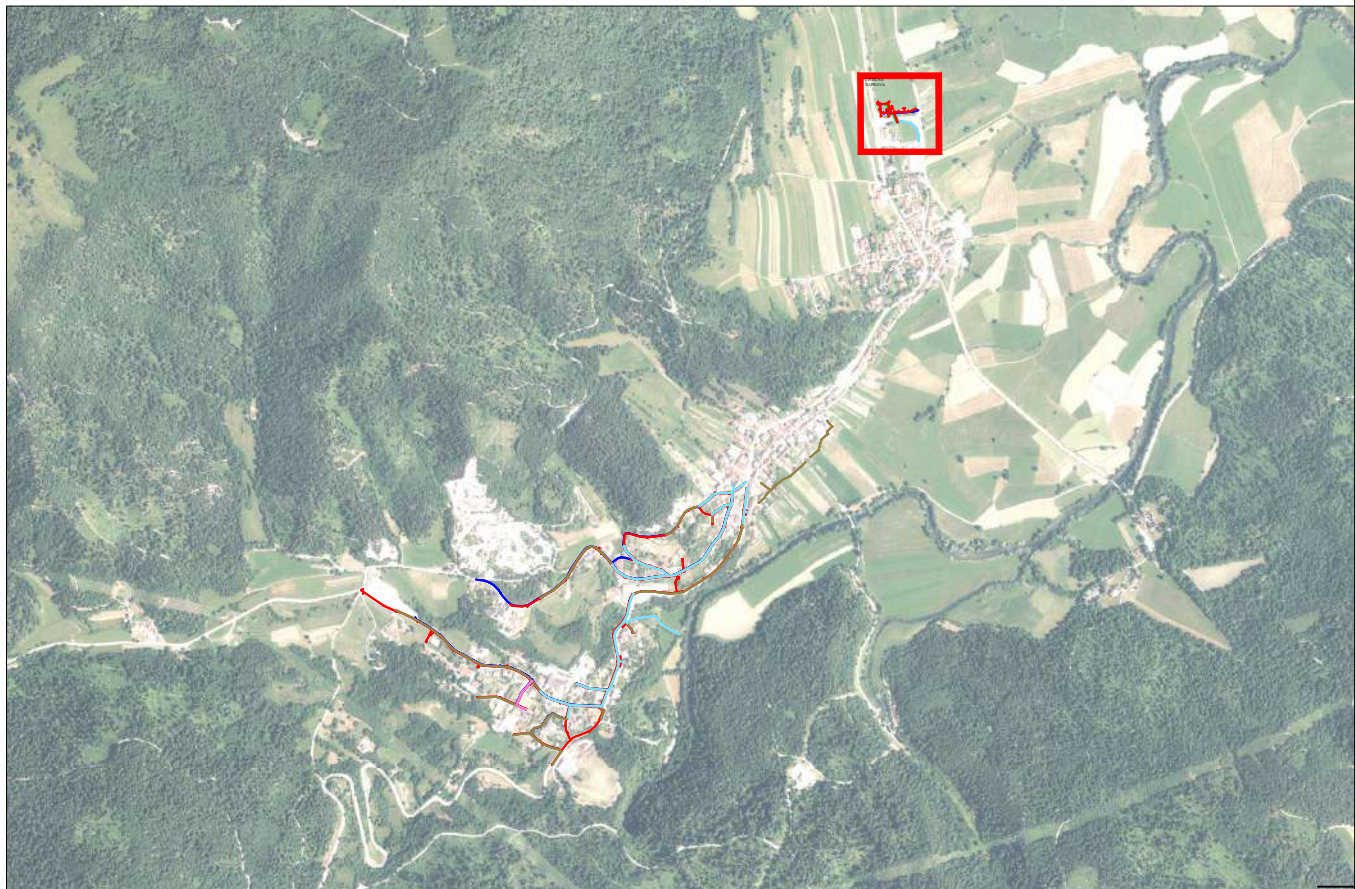


LEGENDA:

KOMUNALNI VODI	
KANALI ZACIJA	mešana
	meteorna
	fekalna-gravitacijska
	fekalna-tlačna
VODOVOD	
PTT	nadzemni
	podzemni
ELEKTRIKA	TK omrežje - A1
	javna razsvetljava
	nizka napetost
	visoka napetost
v cevi	

- STANOVANJSKI OBJEKT
- GOSPODARSKO POSLOPJE
- INFORMATIVNA LOKACIJA IZTOKA FEK. ODPADNE VODE IZ OBJEKTA
- MEJA DOSEGA Q₁₀ vir: <http://gis.arso.gov.si>
- MEJA DOSEGA Q₁₀₀ vir: <http://gis.arso.gov.si>

 OBČINA POSTOJNA Ljubljanska cesta 4, 6230 Postojna Tel.: 05 / 7280 700, Faks: 05 / 7280 780 e-pošta: obcina@postojna.si www.postojna.si		OBČINA POSTOJNA, Ljubljanska cesta 4, 6230 Postojna		
 INŽENIRSKO PODJETJE Inženirsko podjetje Inženirsko podjetje		IZGRADNJA KANALIZACIJSKEGA OMREŽJA Z VSEMI POTREBNIMI OBJEKTI NA OBMOČJU PLANINE		
ime in priimek - naziv		id. št. IZS	Vrsta in št. načrta:	
Vodja projektiranja	dr. Marko Lavrenčič mag.inž.grad.	G - 4843	NAČRT GRADBENIŠTVA št. 17/58	
Pooblaščen inženir	dr. Marko Lavrenčič mag.inž.grad.	G - 4843		
Izdajatelj:	Milan Rupnik grad.teh.		SITUACIJA OBSTOJEČEGA STANUJA - 7. DEL	
Sodelavec:				
Vrsta projekta:	št. projekta:	datum:	merilo:	številka lista:
PZI	17/58	avgust 2026	1:500	3.7

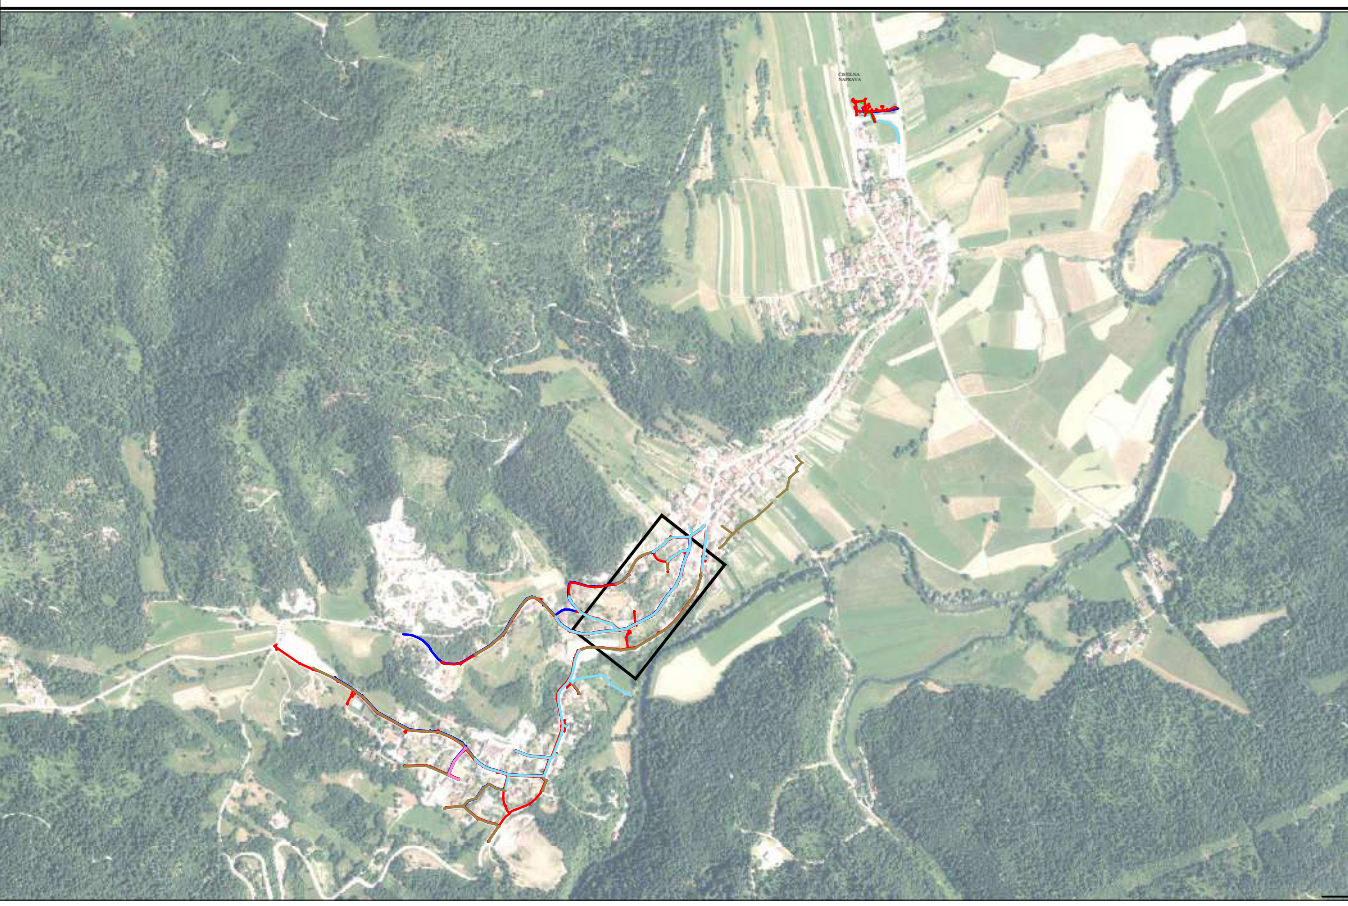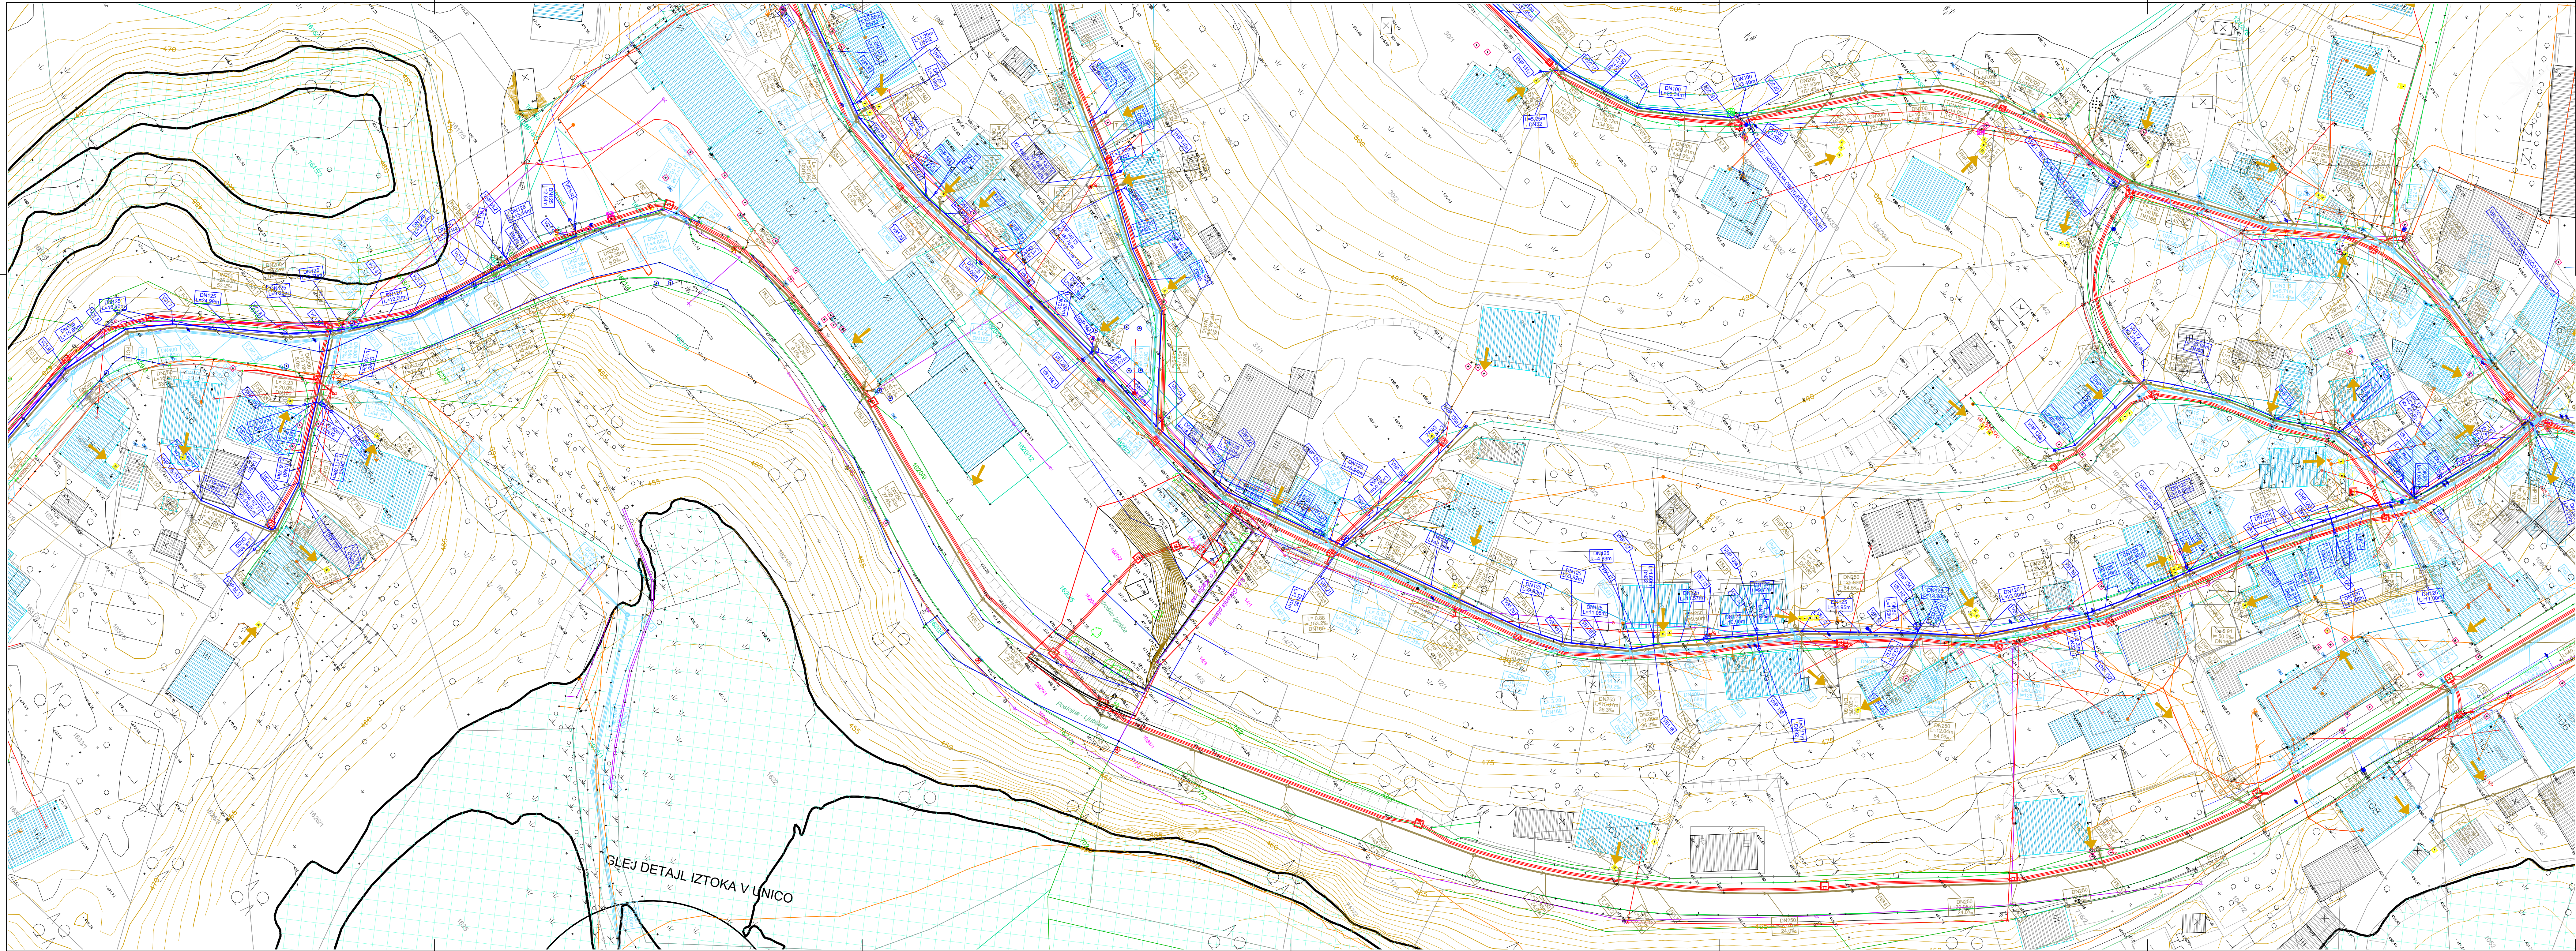

LEGENDA:



KOMUNALNI VODI			
	OBSTOJEČI	IZVEDENI-1.F	PREDVIDENI-2.F
KANALI	mešana		
	mešerna		
	fekalna-gravitacijska		
	fekalna-tlačna		
VODOVOD			
PTT	nadzemni		
	podzemni		
ELEKTRIKA	TK omrežje - A1		
	javna razsvetljava		
	nizka napetost		
	visoka napetost		
	v cevi		

PODZEMNI HIDRANT
NADZEMNI HIDRANT
ZRAČNIK
BLATNIK

STANOVANJSKI OBJEKT
GOSPODARSKO POSLOPJE
INFORMATIVNA LOKACIJA IZTOKA FEK. ODPADNE VODE IZ OBJEKTA

MEJA DOSEGA Q₁₀ vir: <http://gis.arso.gov.si>
MEJA DOSEGA Q₁₀₀ vir: <http://gis.arso.gov.si>
SN-VN EKK (NI PREDMET TE PROJEKTNE DOKUMENTACIJE)

OBČINA POSTOJNA Ljubljanska cesta 4, 6230 Postojna Tel.: 05 / 7280 700, Faks: 05 / 7280 780 e-pošta: obcina@postojna.si www.postojna.si		OBČINA POSTOJNA, Ljubljanska cesta 4, 6230 Postojna	
Naročnik:		T F	
Vodja projekta:		IZGRADNJA KANALIZACIJSKEGA OMREŽJA Z VSEMI POTREBNIMI OBJEKTI NA OBLASTI PLANINE	
Projektant:		NACRT GRADBEŠTVA št. 17/58	
Izdajatelj:		Nadpisovana lista	
Sodelavec:		SITUACIJA KANALIZACIJE IN VODOVODA - 2. DEL	
Vista projekta:		Št. projekta:	
PZI		17/58	
datum:		merilo:	
avgust 2026		1:500	
št. projekta:		št. projekta:	
17/58		4.2	

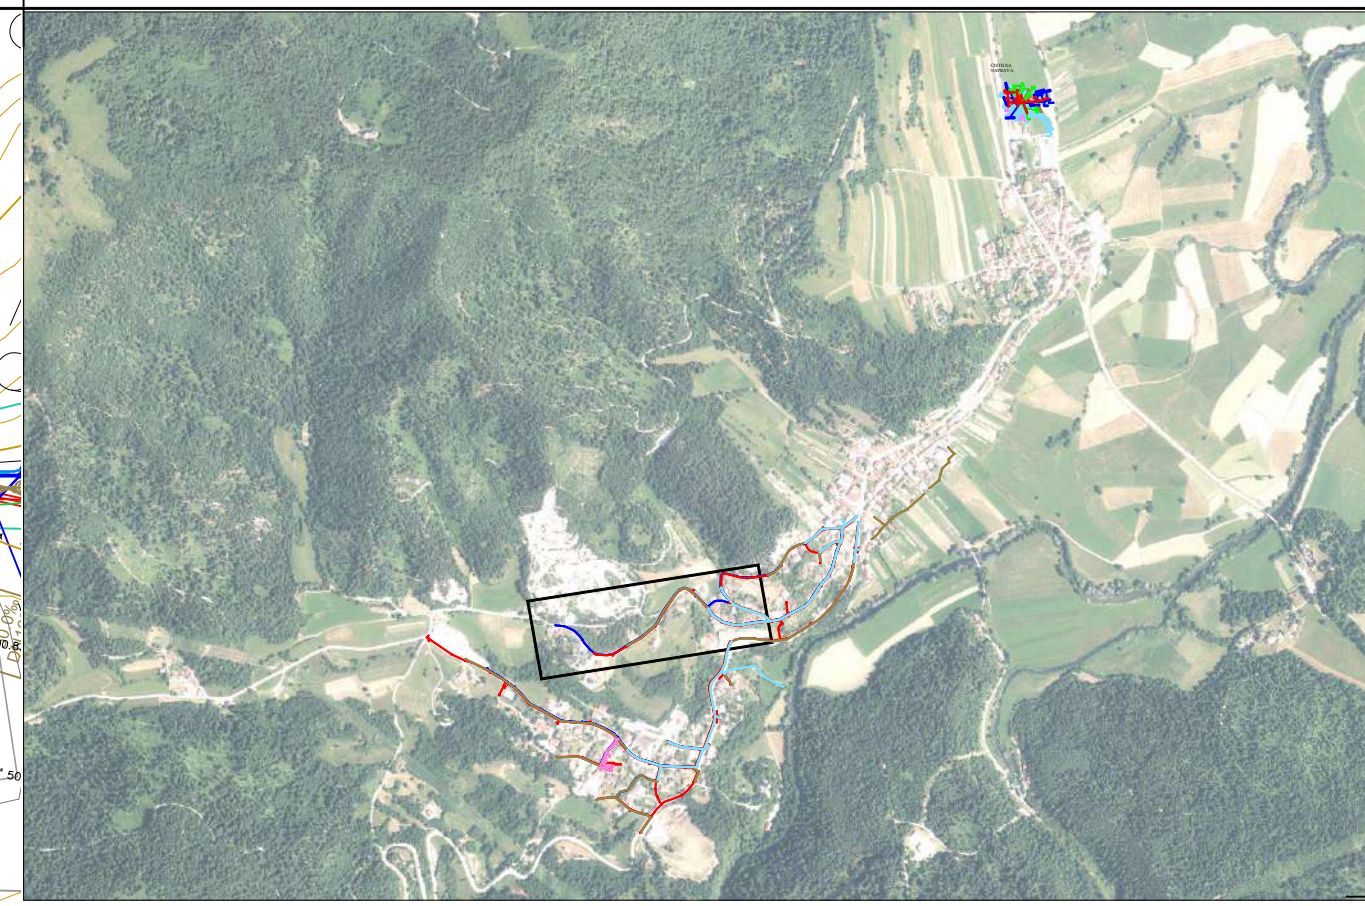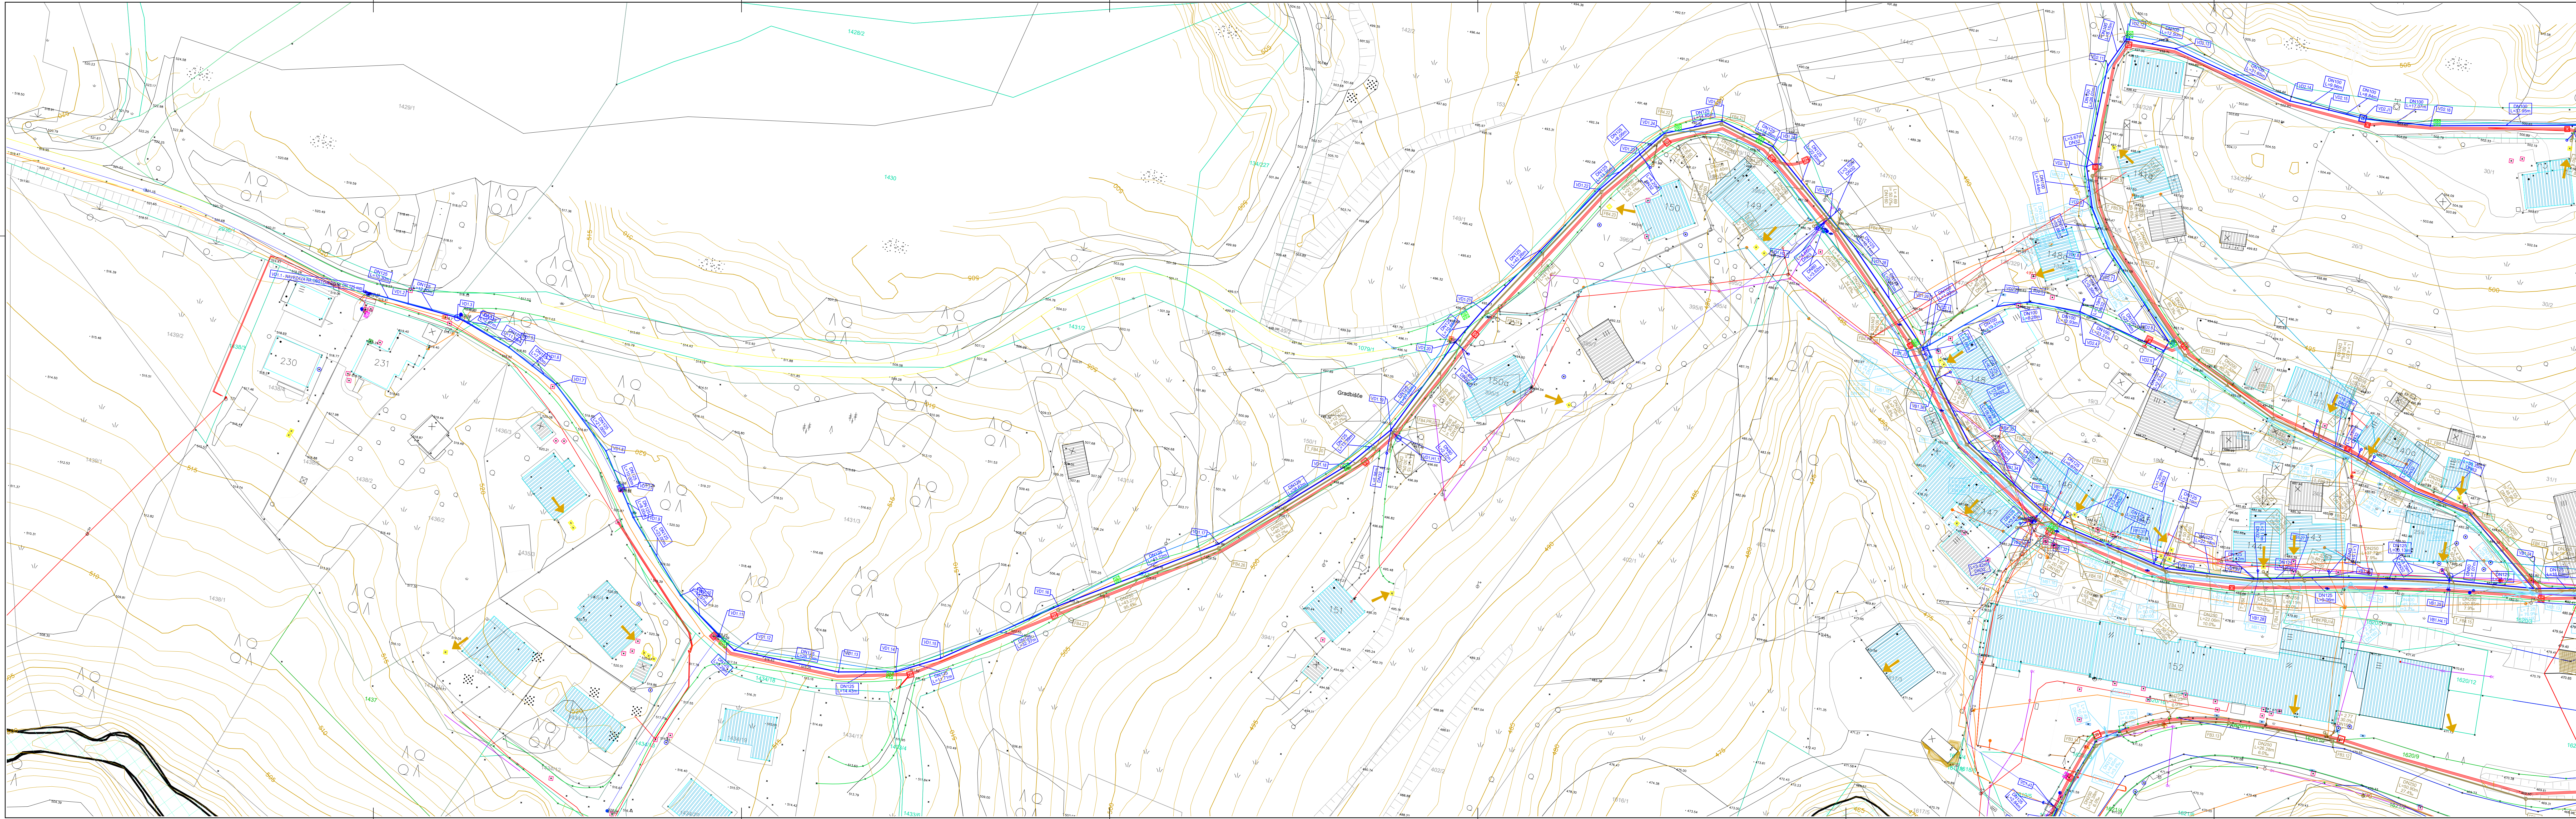

LEGENDA:

KOMUNALNI VODI			
KANALI ZACIJA	OBSTOJEČI	IZVEDENI-1.F	PREDVIDENI-2.F
mešana			
meteorna			
fikarna-gravitacijska			
fikarna-tlačna			
VODOVOD			
PTT			
podzemni			
javna razsvetljava			
nizka napetost			
visoka napetost			
v cavi			



PH PODZEMNI HIDRANT
NH NADZEMNI HIDRANT
ZRAČNIK
BLATNIK

STANOVANJSKI OBJEKT
 GOSPODARSKO POSLOPEJE
 INFORMATIVNA LOKACIJA IZTOKA FEK. ODPADNE VODE IZ OBJEKTA

MEJA DOSEGA Q10 vir: <http://gis.arso.gov.si>
 MEJA DOSEGA Q100 vir: <http://gis.arso.gov.si>

SN-VN EKK (NI PREDMET TE PROJEKTNE DOKUMENTACIJE)

OBČINA POSTOJNA Ljubljanska cesta 4, 6230 Postojna Tel.: 05 / 7280 700, Faks: 05 / 7280 780 e-pošta: obcina@postojna.si www.postojna.si		OBČINA POSTOJNA , Ljubljanska cesta 4, 6230 Postojna	
Naročnik:		Naročnik:	
Vodja projekta:		Vodja projekta:	
dr. Marko Lavrenčič mag.inž.grad.		G - 4843	
Posredni inženir:		Posredni inženir:	
dr. Marko Lavrenčič mag.inž.grad.		G - 4843	
Izdal:		Izdal:	
Milan Rupnik grad.teh.		Milan Rupnik grad.teh.	
Sodržev:		Sodržev:	
Vrsta projekta:		Vrsta projekta:	
PZI		PZI	
Št. projekta:		Št. projekta:	
17/58		17/58	
datum:		datum:	
avgust 2026		avgust 2026	
merilo:		merilo:	
1:500		1:500	
Številka lista:		Številka lista:	
4.3		4.3	

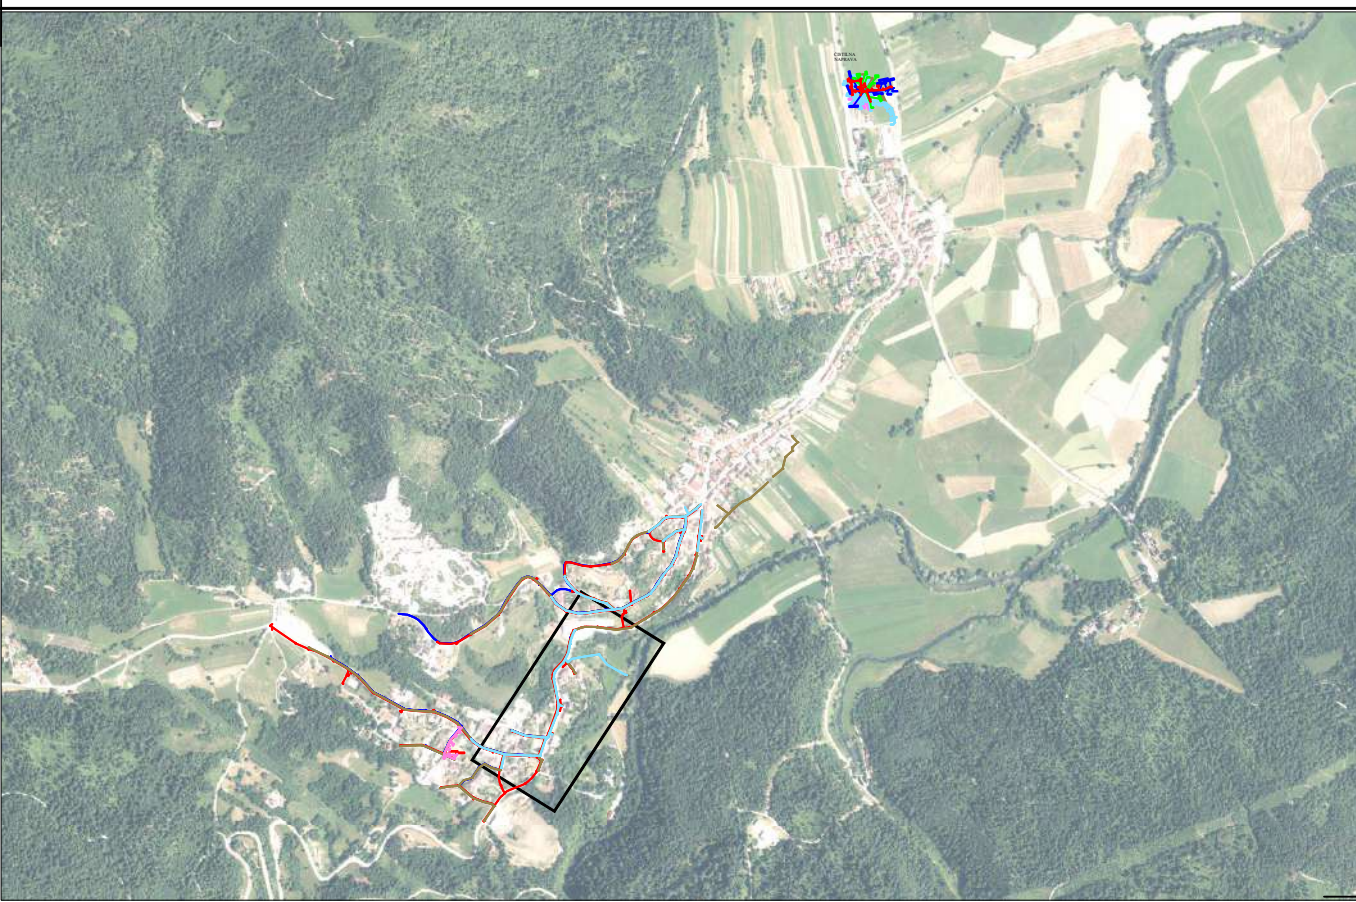
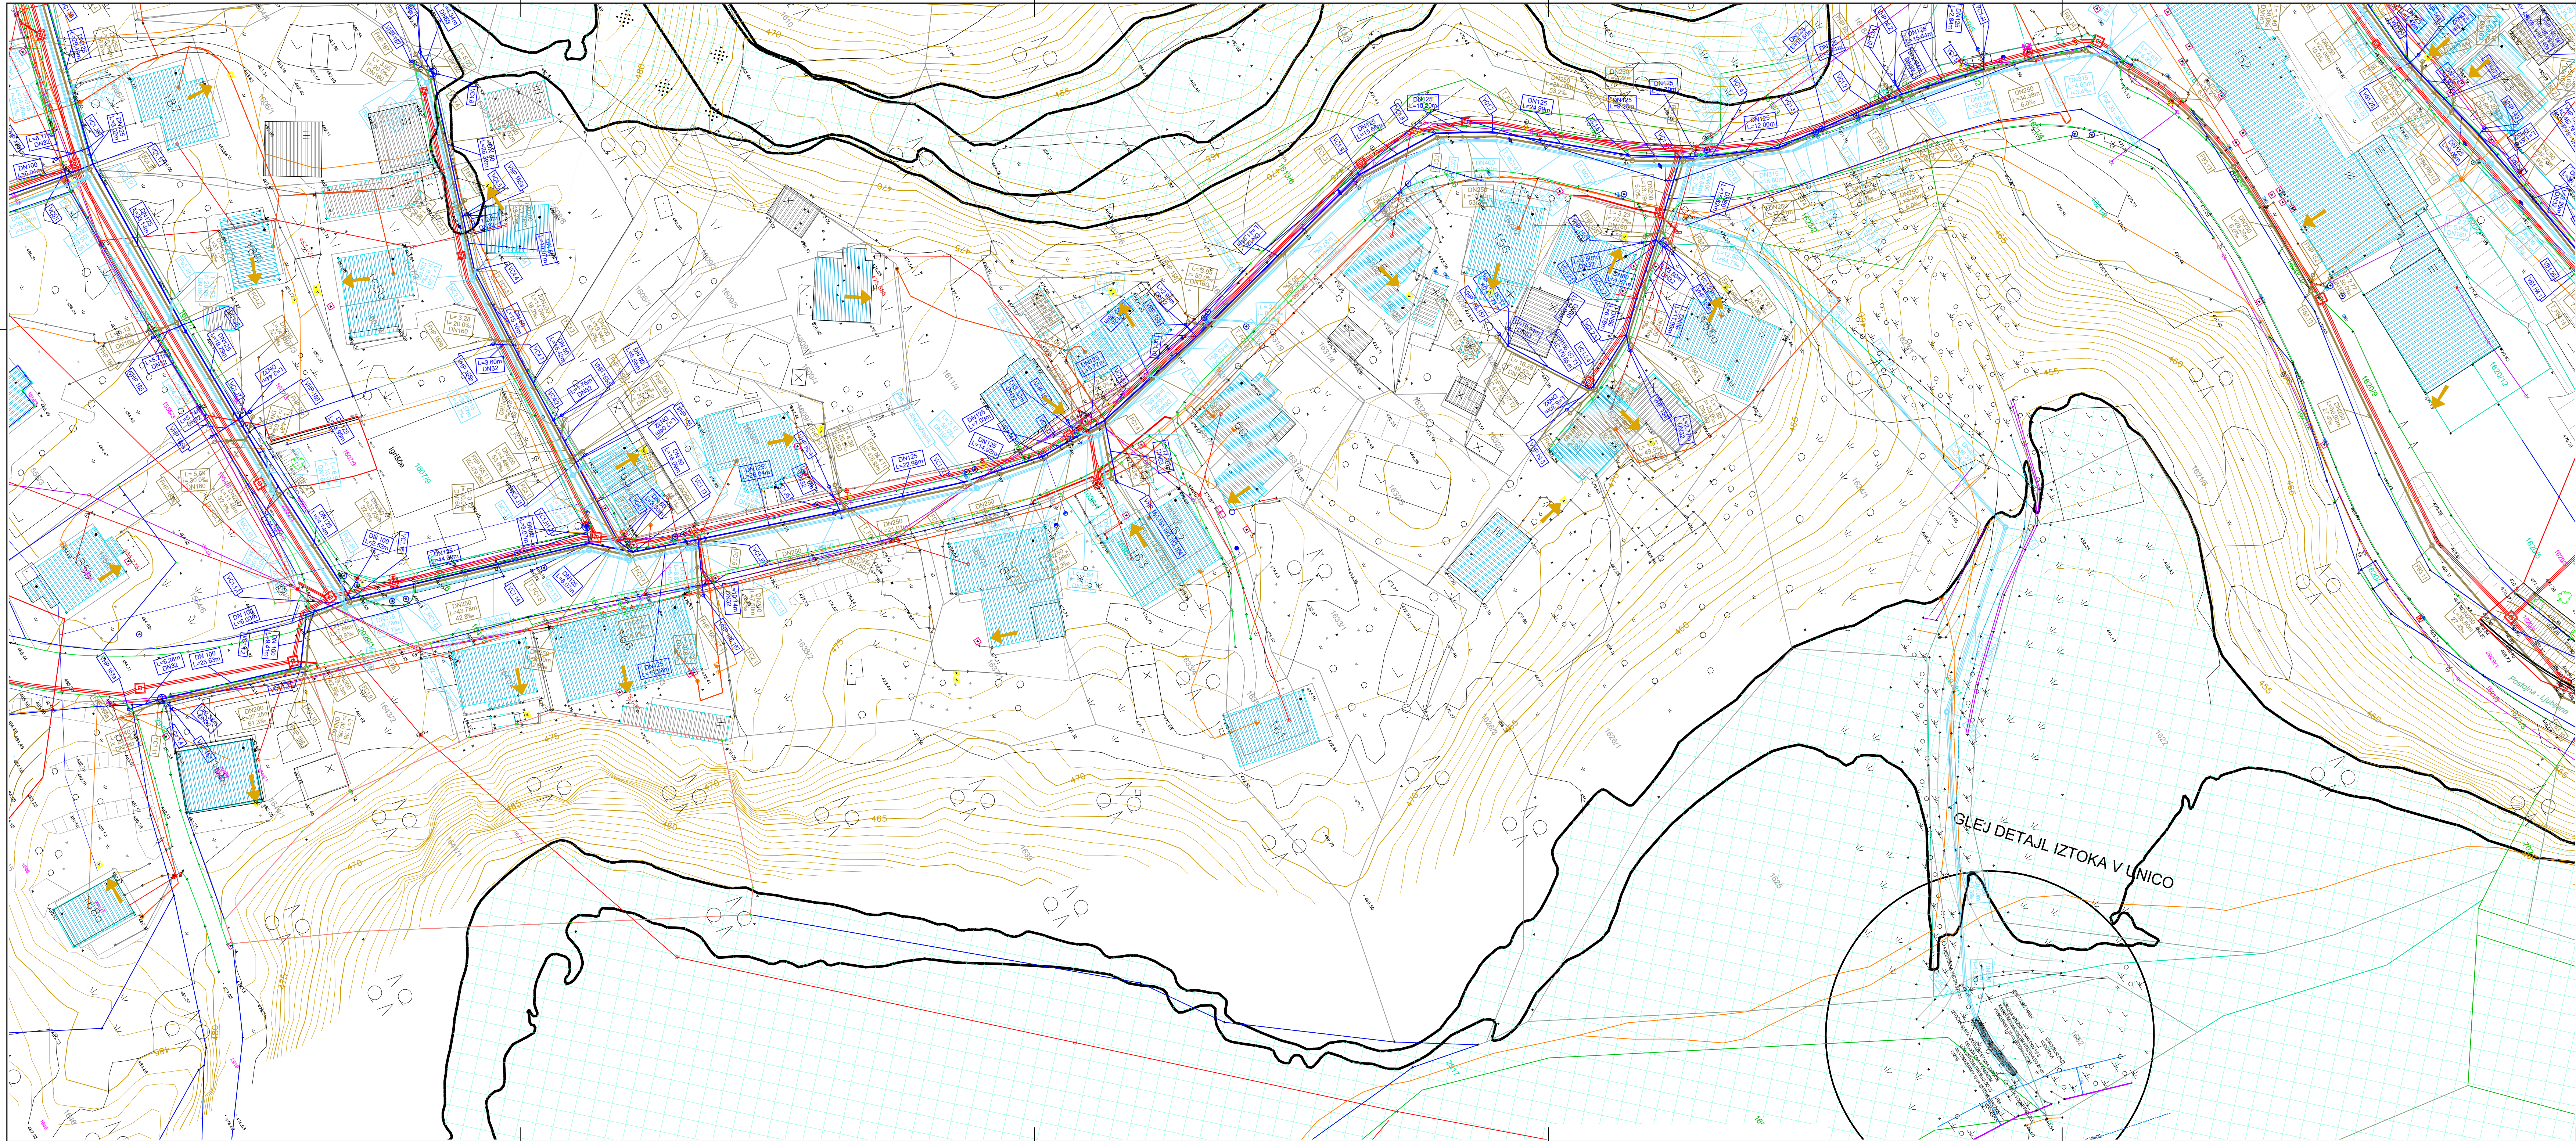


LEGENDA:

KOMUNALNI VODI			
KANALI ZACUJA	OBSTOJEČI		
	mešana	IZVEDENI-1.F	PREDVIDENI-2.F
	meteorna		
	tekalna-gravitacijska		
VODOVOD	tekalna-tečna		
	podzemni		
ELEKTRIKA	nadzemni		
	podzemni		
	javna razsvetljava		
	nizka napetost		
	visoka napetost		
	v cevi		

- PODZEMNI HIDRANT
 NADZEMNI HIDRANT
 ZRAČNIK
 BLATNIK
- STANOVANJSKI OBJEKT
 GOSPODARSKO POSLOPJE
 INFORMATIVNA LOKACIJA IZTOKA FEK. ODPADNE VODE IZ OBJEKTA
- MEJA DOSEGA Q₁₀ vir: <http://gis.arso.gov.si>
 MEJA DOSEGA Q₁₀₀ vir: <http://gis.arso.gov.si>
- SN-VN EKK (NI PREDMET TE PROJEKTNE DOKUMENTACIJE)

OBČINA POSTOJNA Ljubljanska cesta 4, 6230 Postojna Tel.: 05 / 7380 700, Faks: 05 / 7380 780 e-pošta: obcina@postojna.si www.postojna.si Naročnik: OBČINA POSTOJNA, Ljubljanska cesta 4, 6230 Postojna			
Ime in priimek - naziv		id. št. izd.	Vrsta in št. načrta:
Vodja projekta: dr. Marko Lavrenčič mag.inž.grad.		G - 4843	NAČRT GRADBENIŠTVA št. 17/58
Pooblaščen inženir: dr. Marko Lavrenčič mag.inž.grad.		G - 4843	Načrt/vsebina lista
Izdal: Milan Rupnik grad.teh.			SITUACIJA KANALIZACIJE IN VODOVODA - 4. DEL
Vrsta projekta: PZI		št. projekta: 17/58	datum: avgust 2026
		merilo: 1:500	številka lista: 4.4

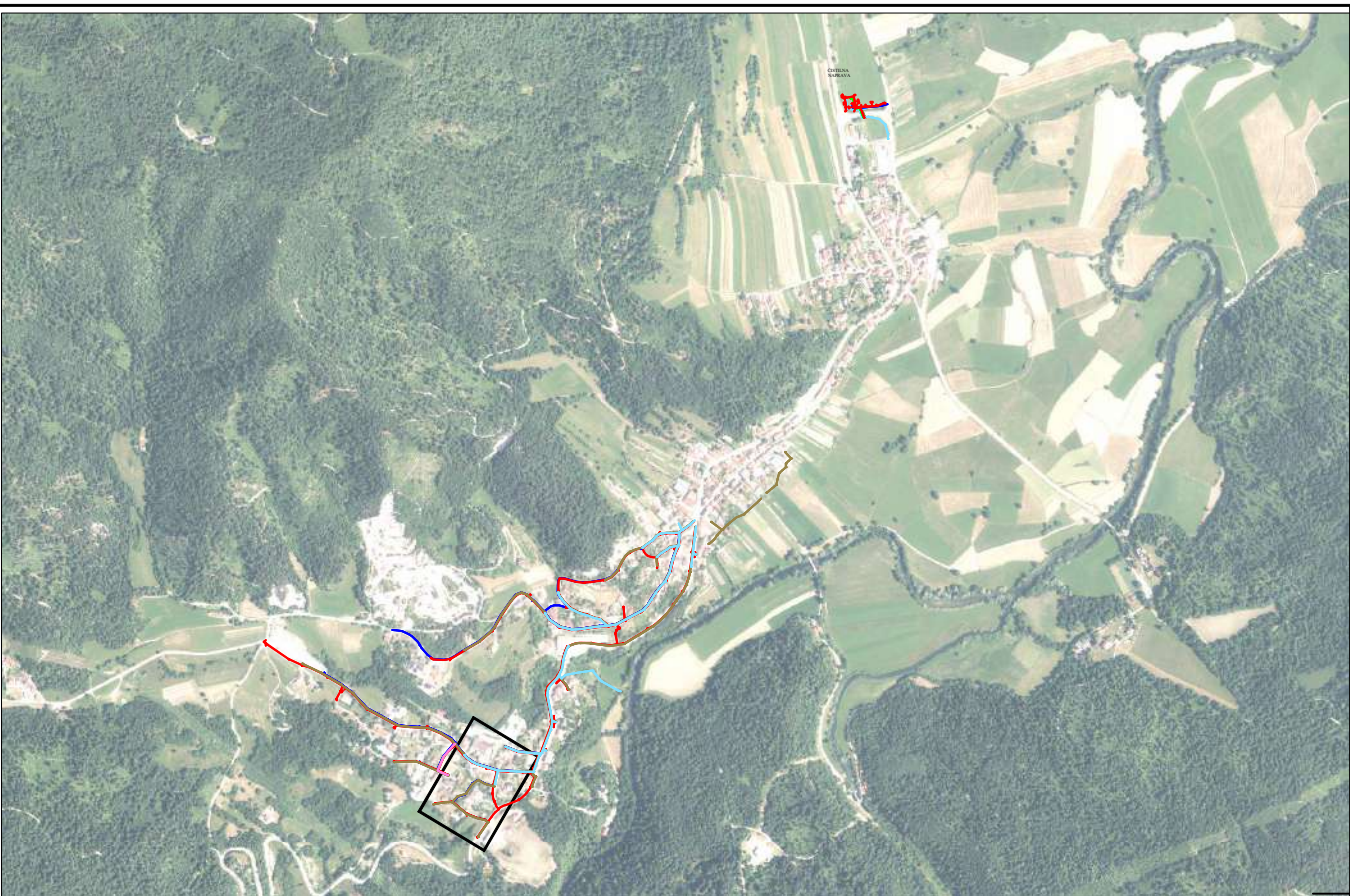
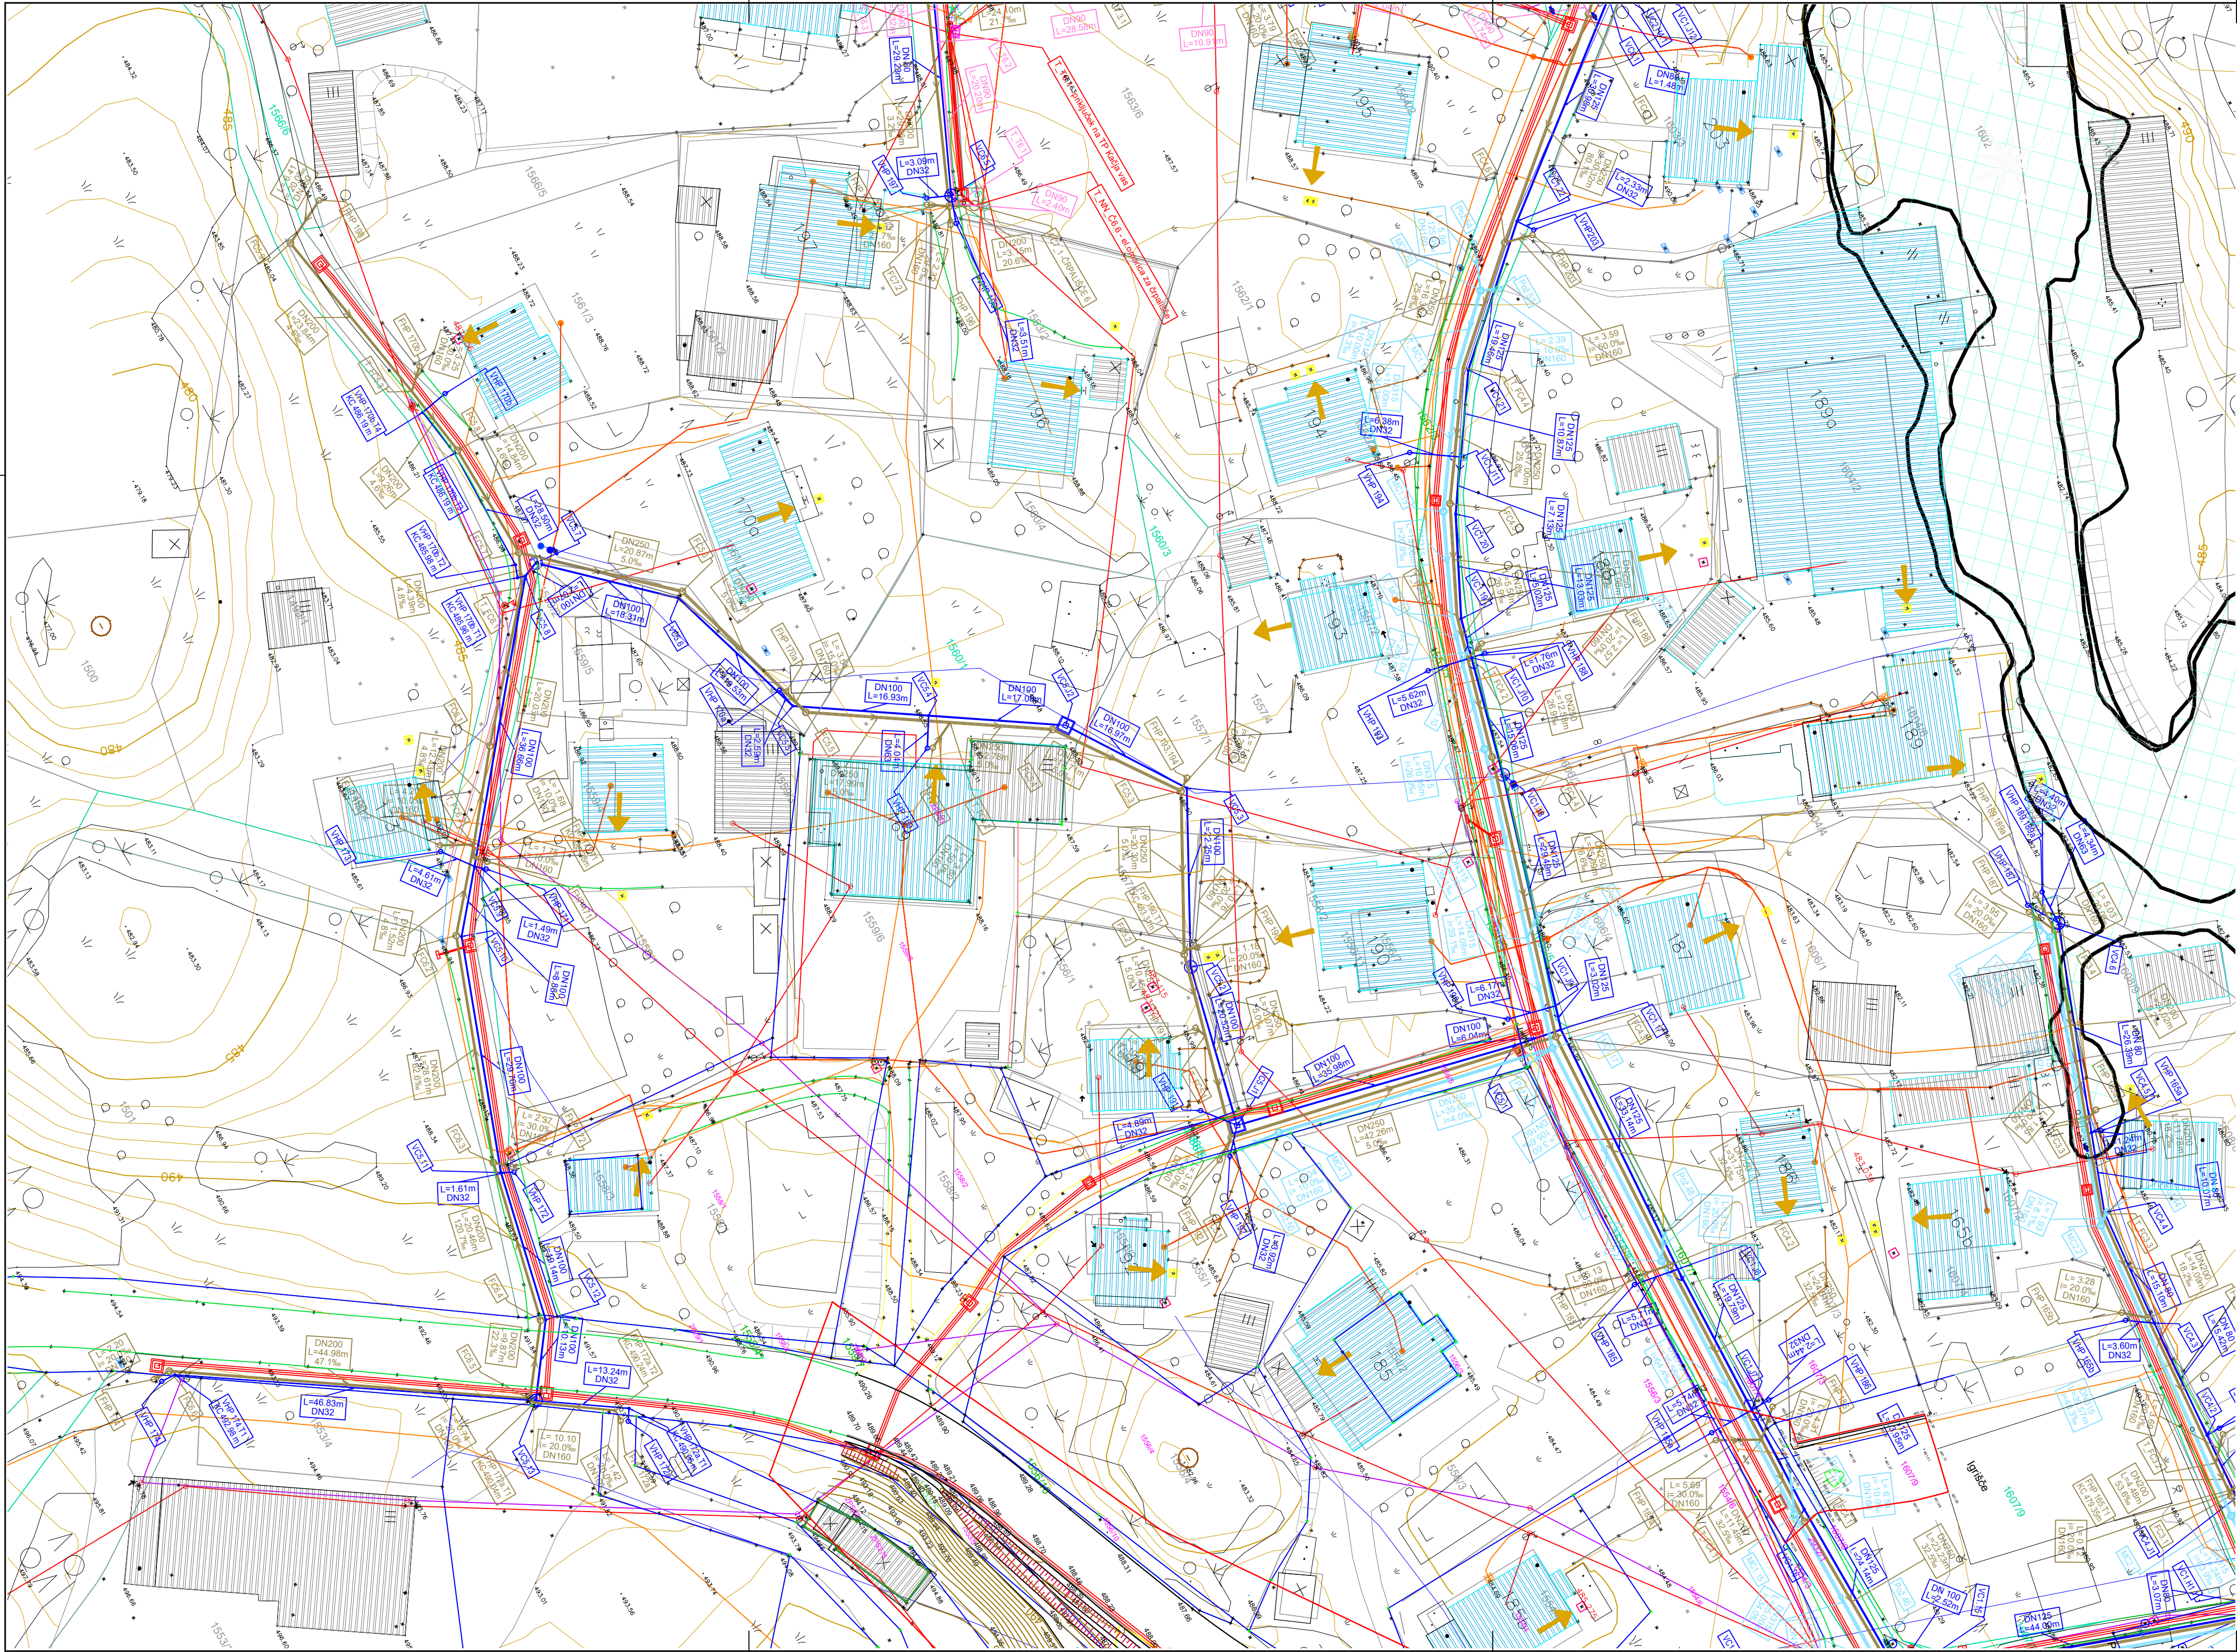


LEGENDA:

KOMUNALNI VODI			
KANALI ZACIJA	OBSTOJEČI	IZVEDENI-1.F	PREDVIDENI-2.F
mešana			
meteoma			
fekalna-gravitacijska			
fekalna- tlačna			
VODOVOD			
PTT			
ELEKTRIKA			
nadzemni			
podzemni			
javna razsvetljava			
nizka napetost			
visoka napetost			
v cevi			

- PH PODZEMNI HIDRANT
NADZEMNI HIDRANT
ZRAČNIK
BLATNIK
- STANOVANJSKI OBJEKT
GOSPODARSKO POSLOPJE
- INFORMATIVNA LOKACIJA IZTOKA FEK. ODPADNE VODE IZ OBJEKTA
- MEJA DOSEGA Q₁₀ vir: <http://gis.arso.gov.si>
MEJA DOSEGA Q₁₀₀ vir: <http://gis.arso.gov.si>
- SN-VN EKK (NI PREDMET TE PROJEKTNE DOKUMENTACIJE)

OBČINA POSTOJNA Ljubljanska cesta 4, 6230 Postojna Tel.: 05 / 7280 700, Faks: 05 / 7280 780 e-pošta: obcina@postojna.si www.postojna.si		OBČINA POSTOJNA, Ljubljanska cesta 4, 6230 Postojna	
Naročnik:		T F E	
IZGRADNJA KANALIZACIJSKEGA OMREŽJA Z VSEMI POTREBNIMI OBJEKTI NA OBLASTI PLANINE		Vrsta in št. načrta:	
Vodja projektiranja		G - 4843	
Pooblaščen inženir		G - 4843	
Izdelal:		Načrt/vsebinska lista	
Sodelavec:		SITUACIJA KANALIZACIJE IN VODOVODA - 5. DEL	
Vrsta projekta:		št. projekta:	
PZI		17/58	
datum:		merilo:	
avgust 2026		1:500	
Številka lista:		4.5	

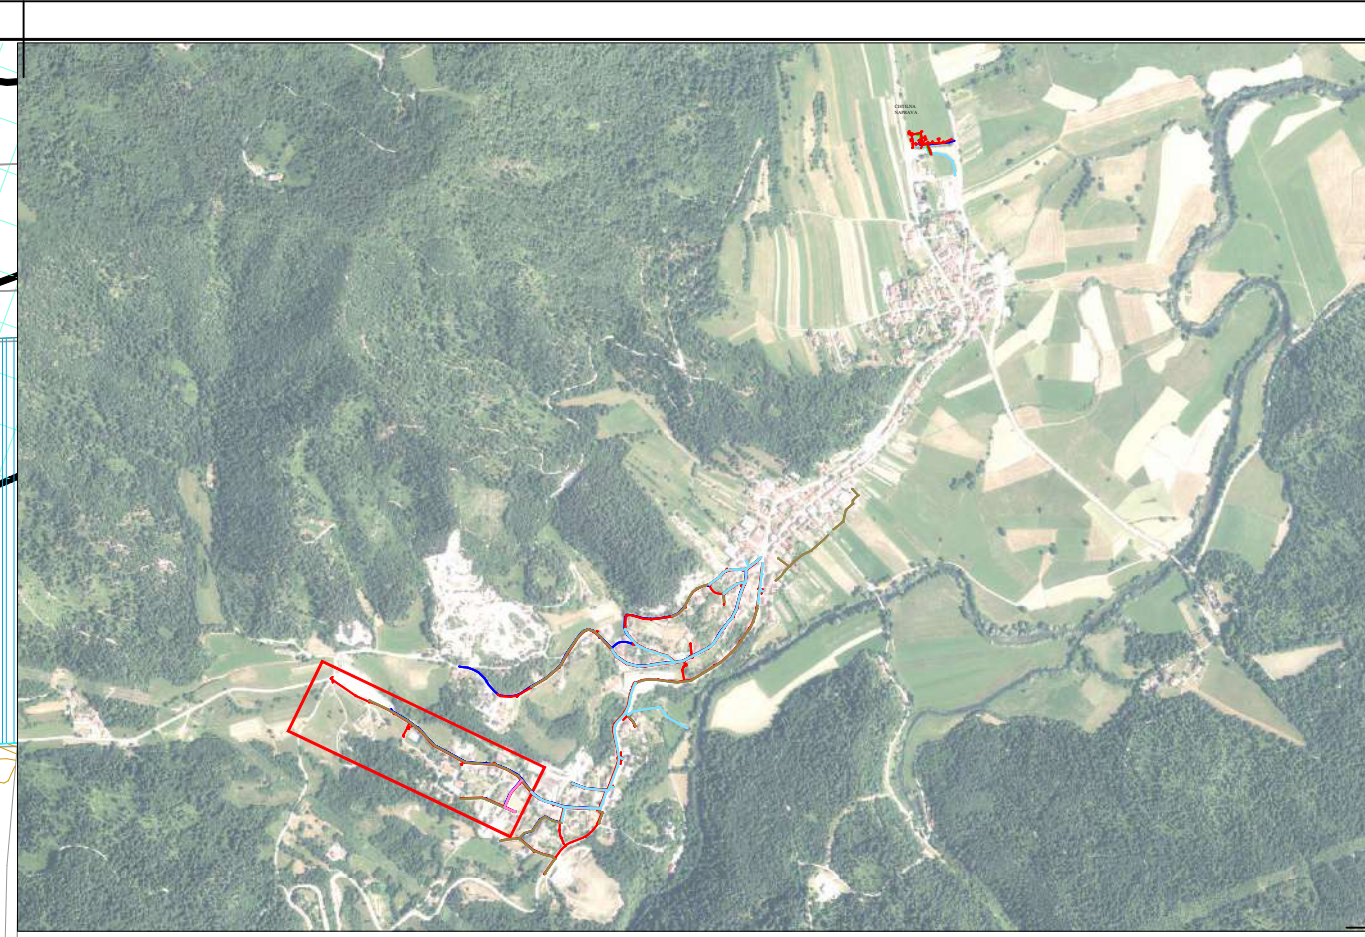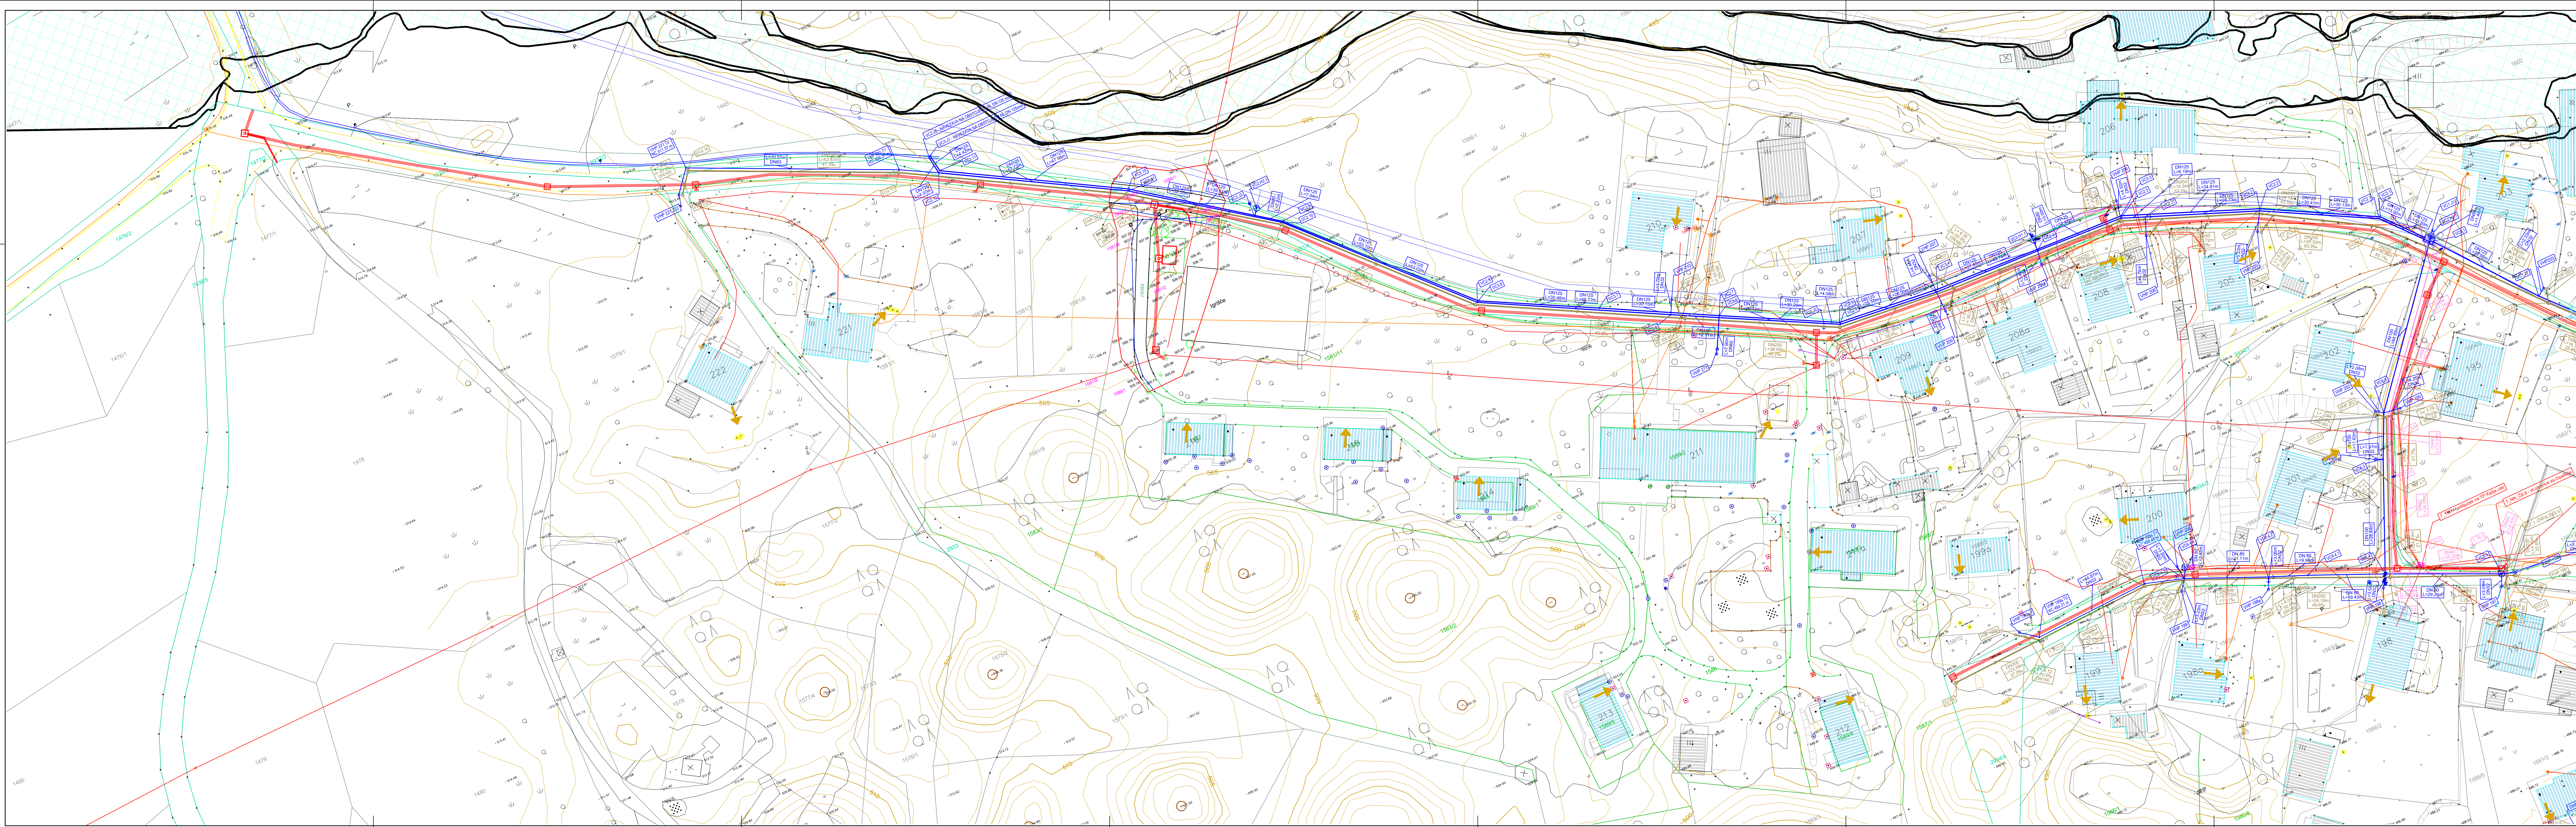

LEGENDA:

KOMUNALNI VODI			
	OBSTOJEČI	IZVEDENI-1.F	PREDVIDENI-2.F
KANALI	mešana		
	meteorna		
	fikalna-gravitacijska		
	fikalna-tlačna		
VODOVOD			
PTT	nadzemni		
	podzemni		
ELEKTRIKA	javna razsvetljava		
	nizka napetost		
	visoka napetost		
v cavi			



PODZEMNI HIDRANT
NADZEMNI HIDRANT
ZRAČNIK
BLATNIK

STANOVANJSKI OBJEKT
GOSPODARSKO POSLOPIJE
INFORMATIVNA LOKACIJA IZTOKA FEK. ODPADNE VODE IZ OBJEKTA

MEJA DOSEGA Q₁₀ vir: <http://gis.arso.gov.si>
MEJA DOSEGA Q₁₀₀ vir: <http://gis.arso.gov.si>

SN-VN EKK (NI PREDMET TE PROJEKTNE DOKUMENTACIJE)

OBČINA POSTOJNA Ljubljanska cesta 4, 6230 Postojna Tel.: 05 / 7280 700, Faks: 05 / 7280 780 e-pošta: obcina@postojna.si www.postojna.si		OBČINA POSTOJNA, Ljubljanska cesta 4, 6230 Postojna	
Voda projektorja dr. Marko Lavrenčič mag.inž.grad.		G - 4843	
Podoblastveni inženir dr. Marko Lavrenčič mag.inž.grad.		G - 4843	
Izdal: Milan Rupnik grad.teh.		Nadčrt gradbeništvu št. 17/58	
Sodelavec:		SITUACIJA KANALIZACIJE IN VODOVODA - 6. DEL	
Vrsta projekta		št. projekta	
datum		mesto	
št. projekta		št. projekta	
17/58		avgust 2026	
1:500		4.6	

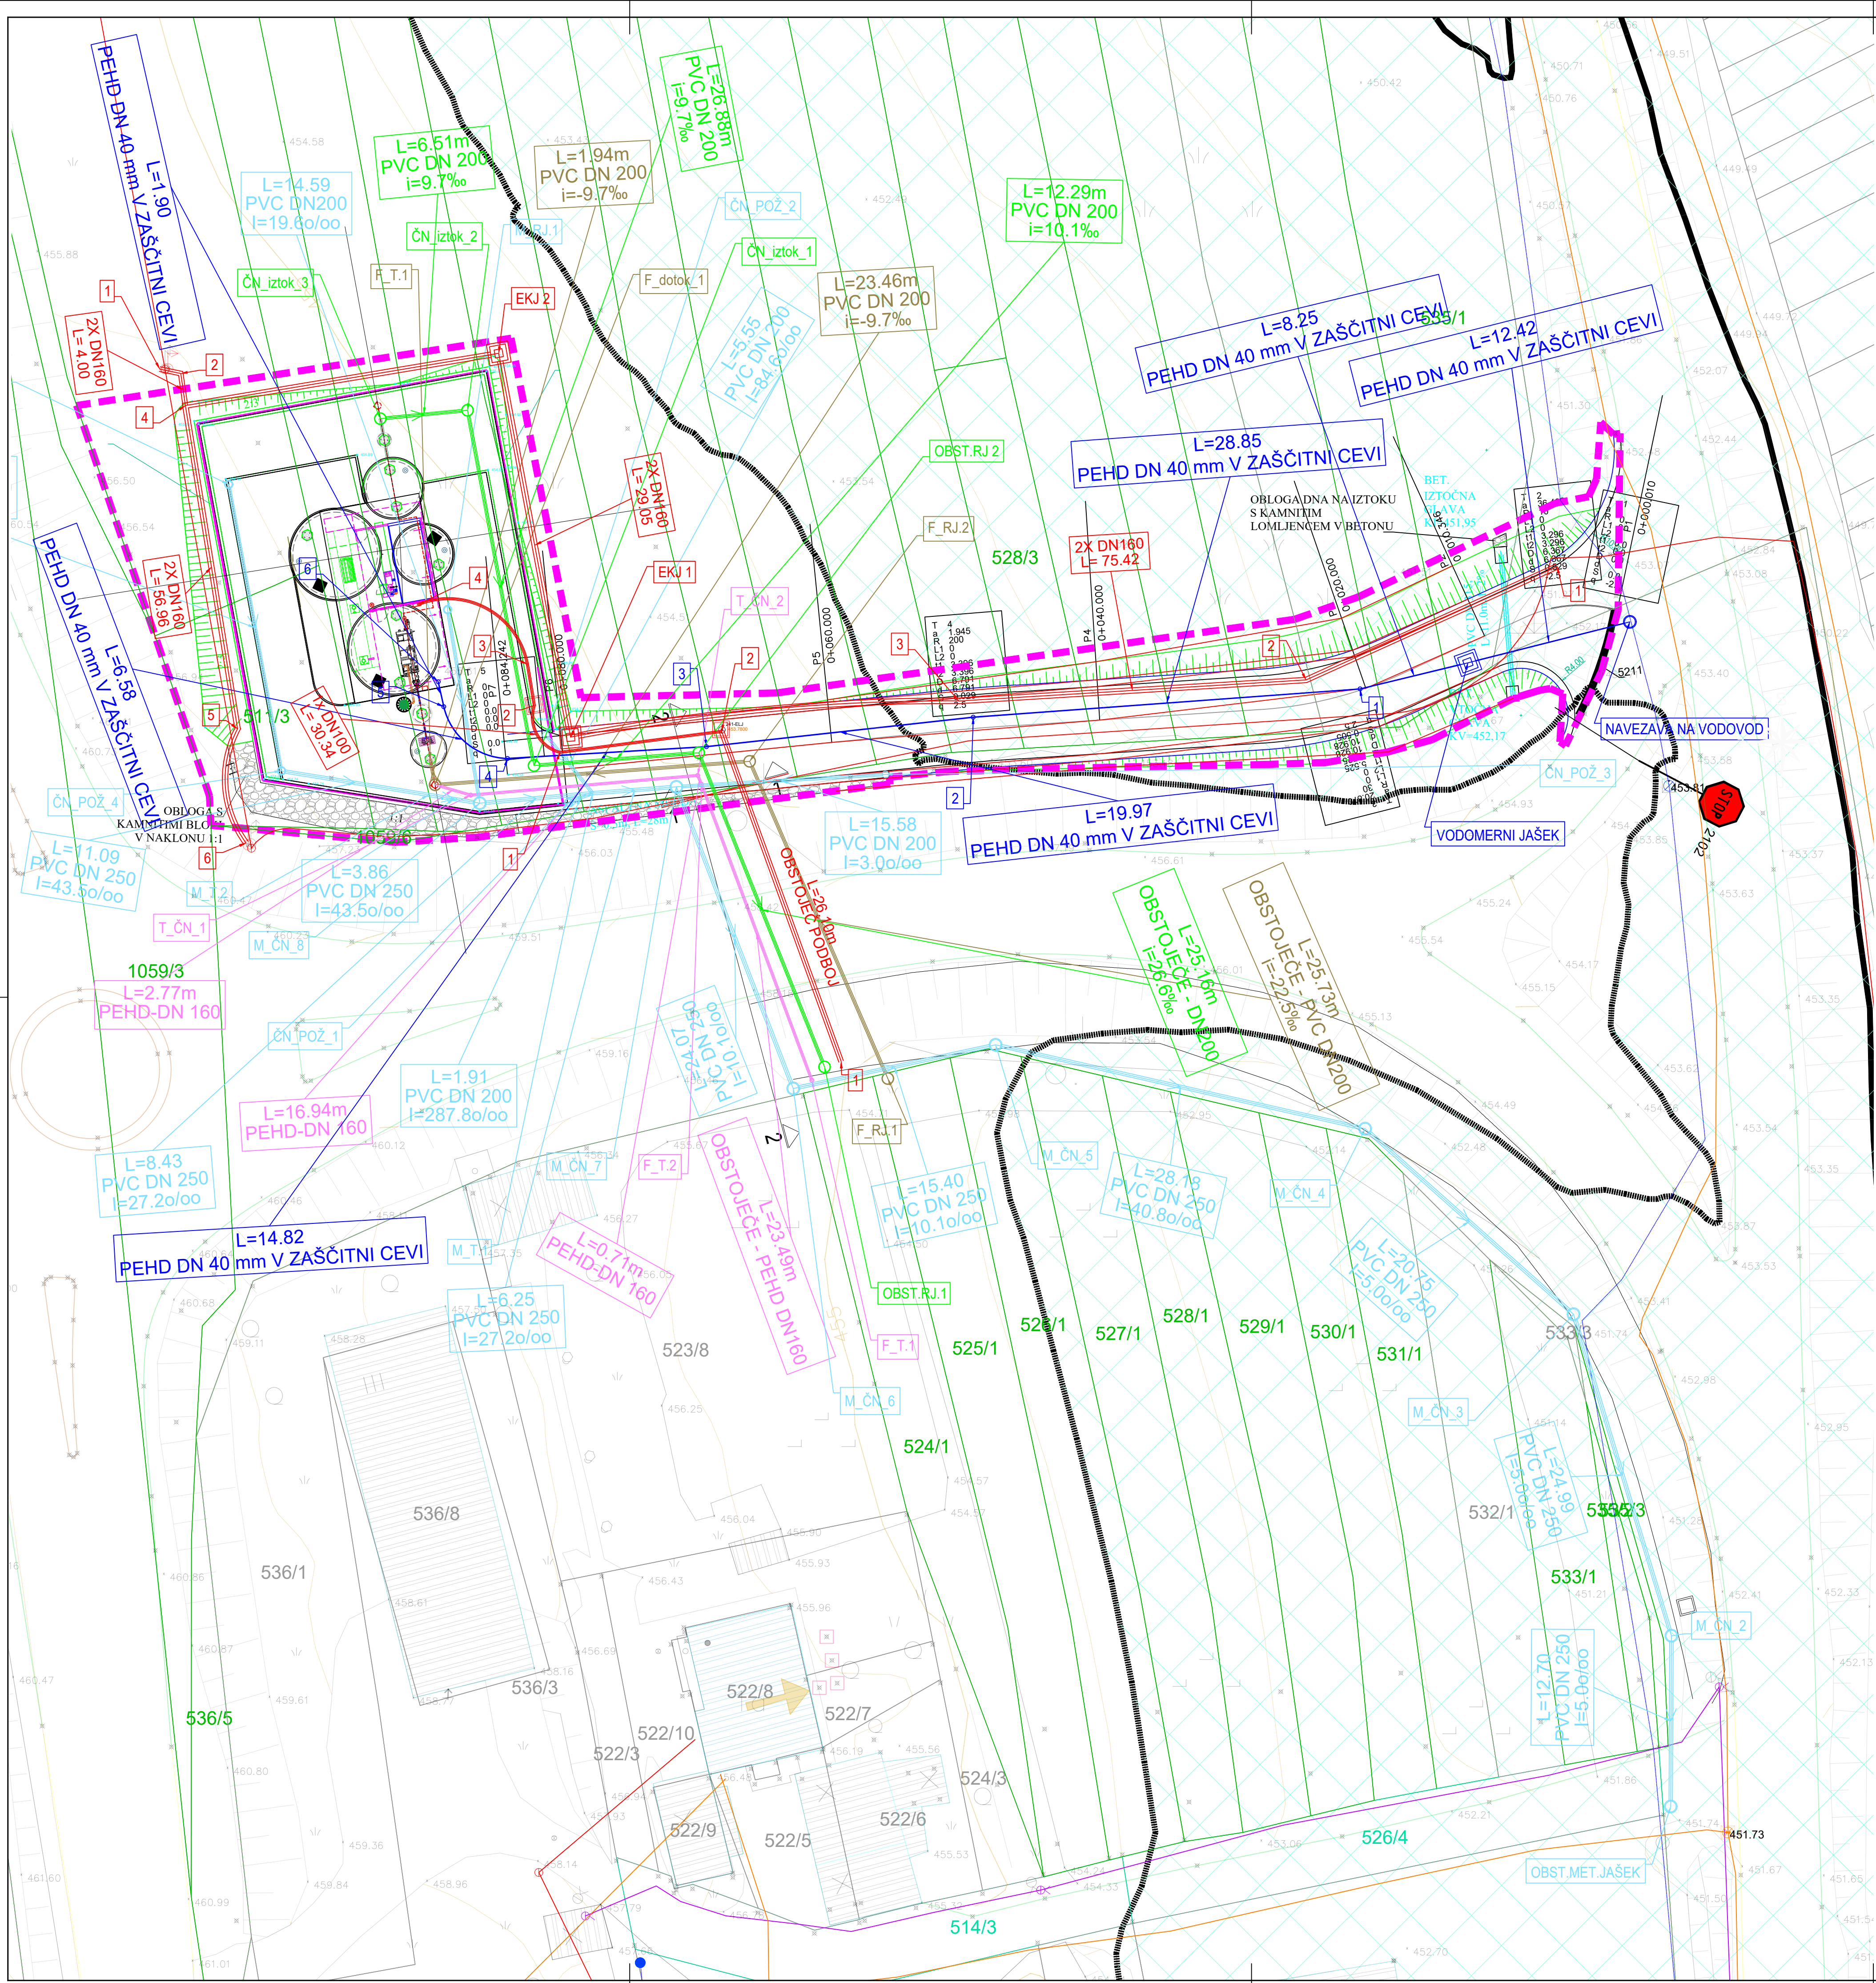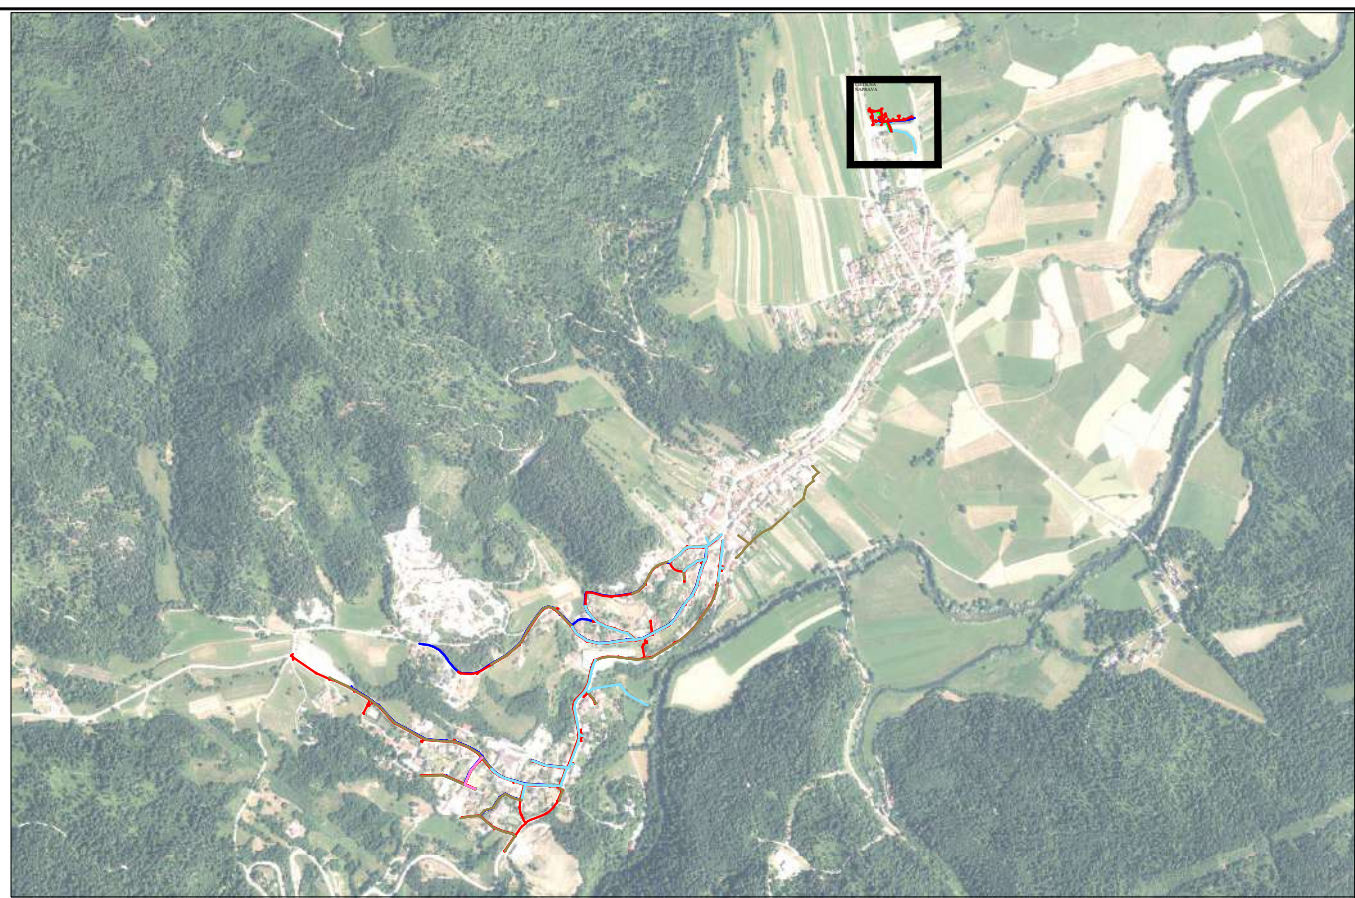

LEGENDA:

KOMUNALNI VODI					
KANALI ZACIJA		OBSTOJEČI	IZVEDENI-1.F	PREDVIDENI-2.F	
	mešana				
	meteorna				
	fekalna-gravitacijska				
	fekalna-tlačna				
VODOVOD					
PTT	nadzemni				
	podzemni				
ELEKTRIKA	javna razsvetljava				
	nizka napetost				
	visoka napetost				
	v cevi				

- PODZEMNI HIDRANT
NADZEMNI HIDRANT
ZRAČNIK
BLATNIK
- STANOVANJSKI OBJEKT
GOSPODARSKO POSLOPJE
INFORMATIVNA LOKACIJA IZTOKA FEK. ODPADNE VODE IZ OBJEKTA
- MEJA DOSEGA Q₁₀ vir: <http://gis.arso.gov.si>
MEJA DOSEGA Q₁₀₀ vir: <http://gis.arso.gov.si>
SN-VN EKK (NI PREDMET TE PROJEKTNE DOKUMENTACIJE)

OBČINA POSTOJNA Ljubljanska cesta 4, 6230 Postojna Tel.: 05 / 7280 700, Faks: 05 / 7280 780 e-pošta: obcina@postojna.si www.postojna.si		OBČINA POSTOJNA, Ljubljanska cesta 4, 6230 Postojna	
Naročnik:		IZGRADNJA KANALIZACIJSKEGA OMREŽJA Z VSEMI POTREBNIMI OBJEKTI NA OBMOČJU PLANINE	
Vodja projekta:		ime in priimek - naziv	id. št. IZS
Pooblaščen inženir:		dr. Marko Lavrenčič mag.inž.grad.	G - 4843
Izdal:		dr. Marko Lavrenčič mag.inž.grad.	G - 4843
Sodelavec:		Milan Rupnik grad.teh.	
Vrsta projekta:		št. projekta:	datum:
PZI		17/58	avgust 2026
		merilo:	št. lista:
		1:250	4.7