



Stolp - pogled

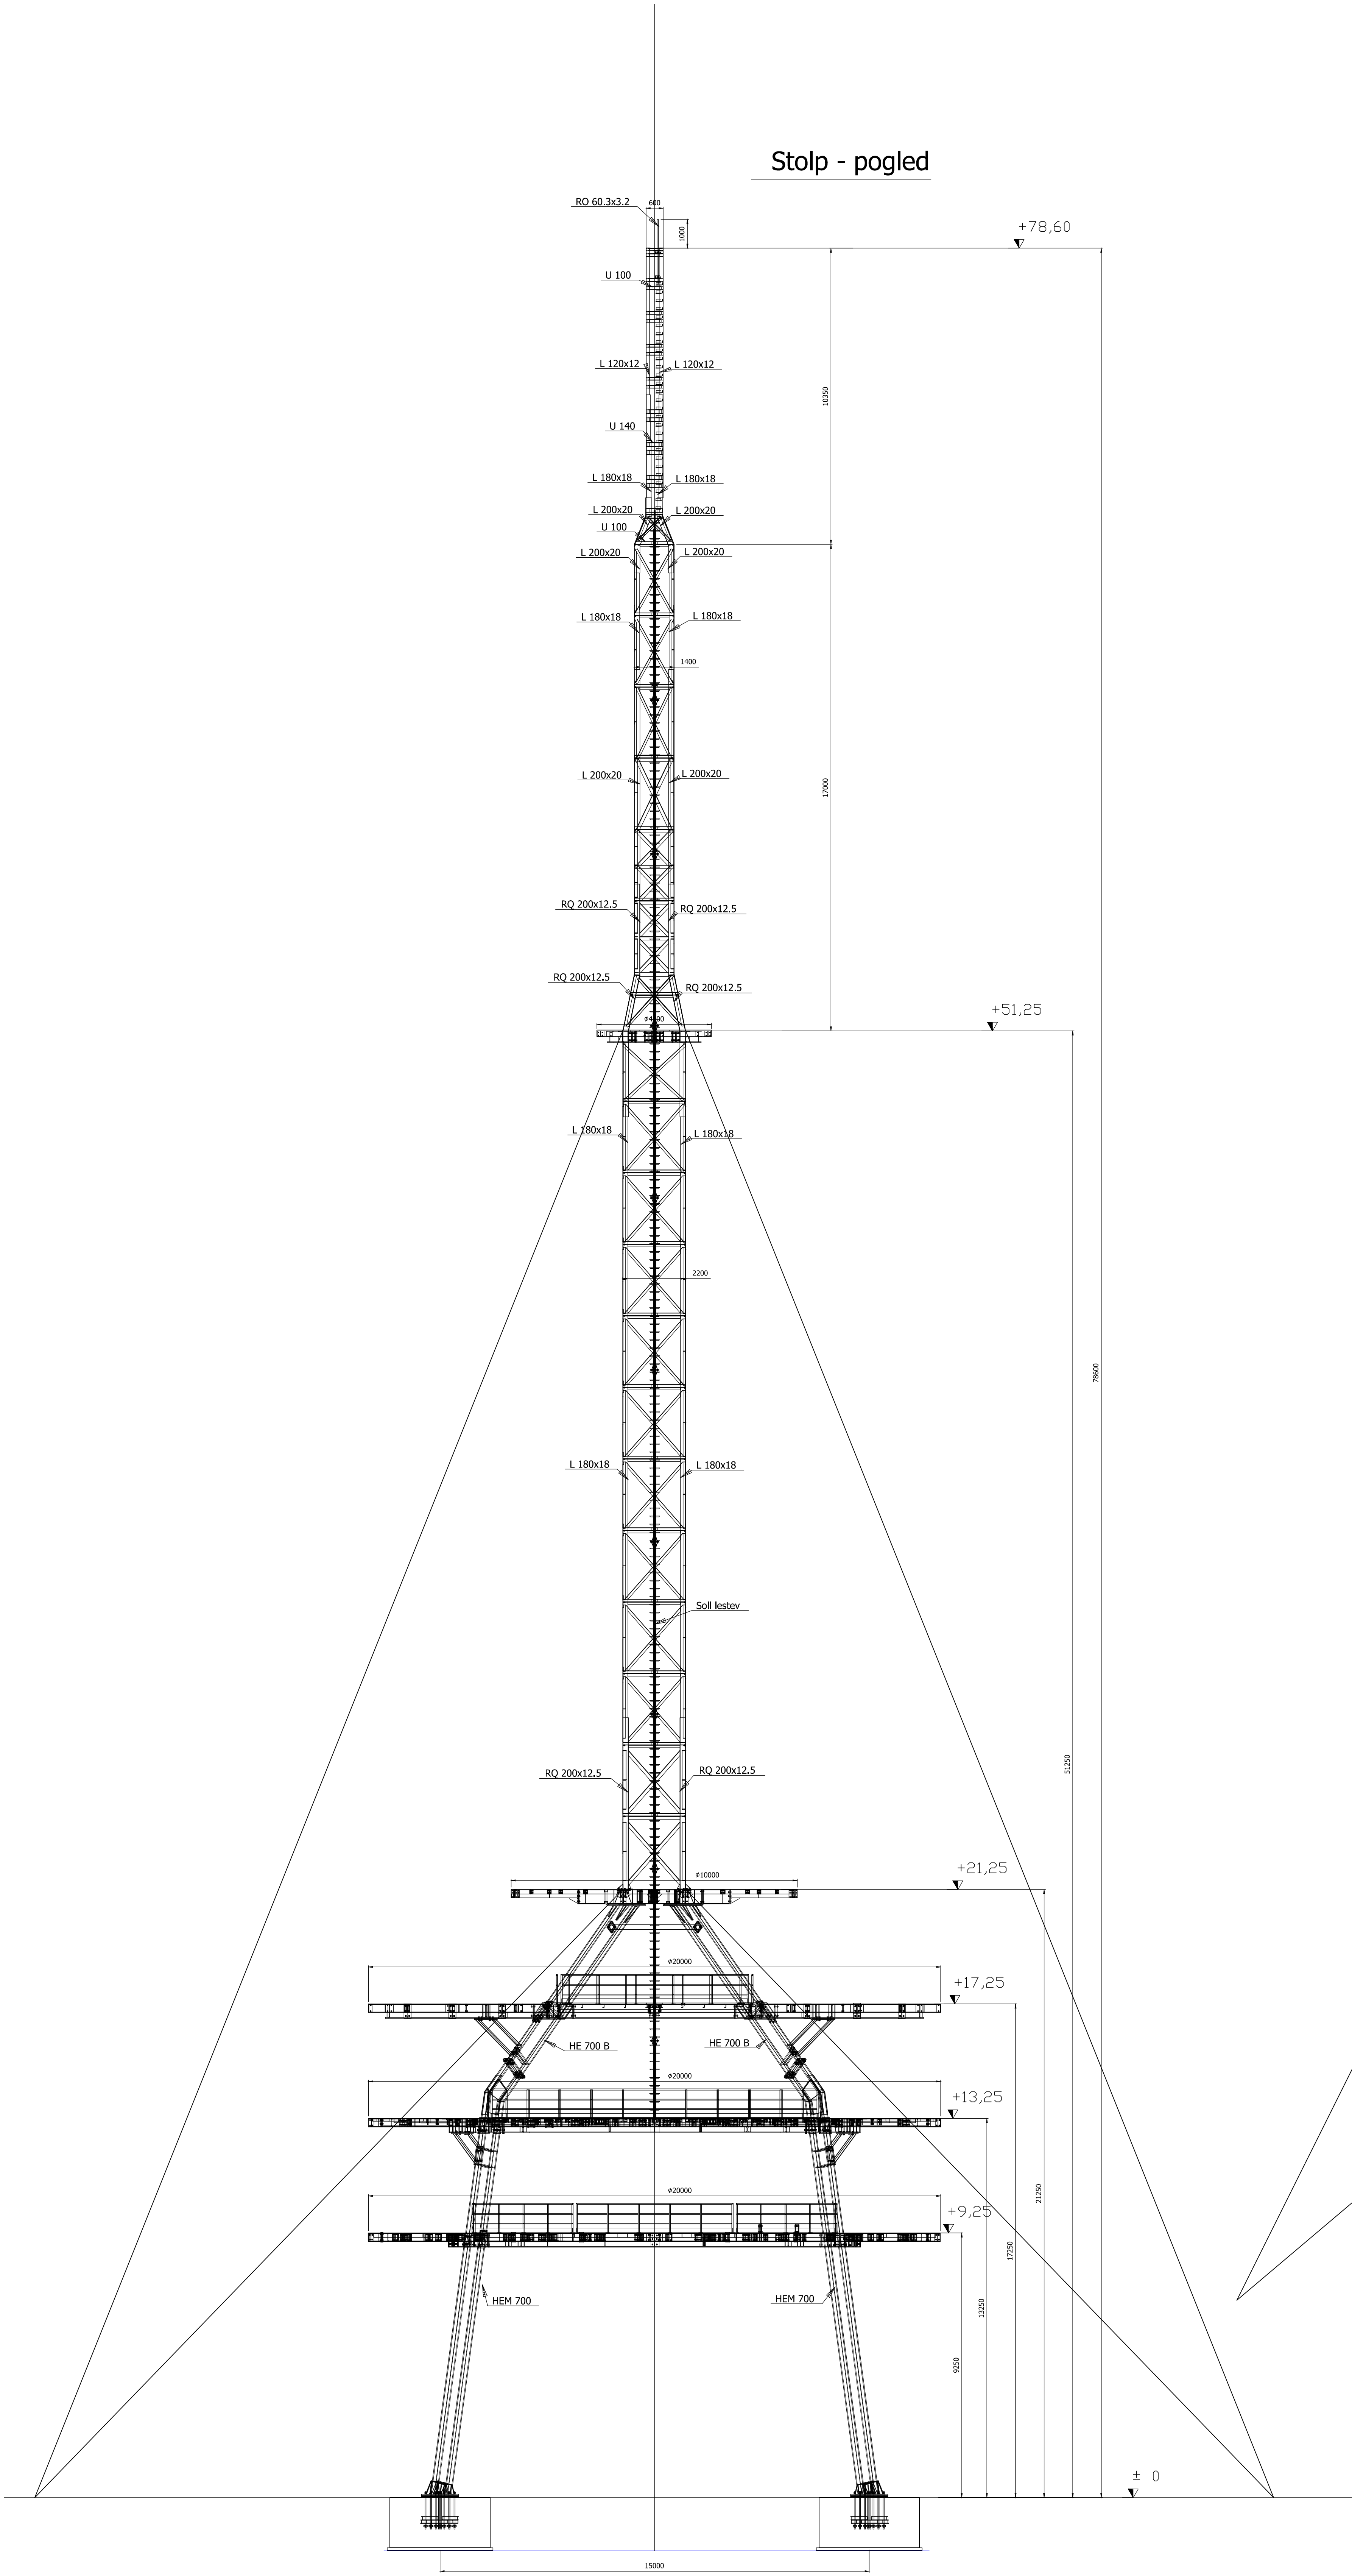

Stolp - pogled 3D

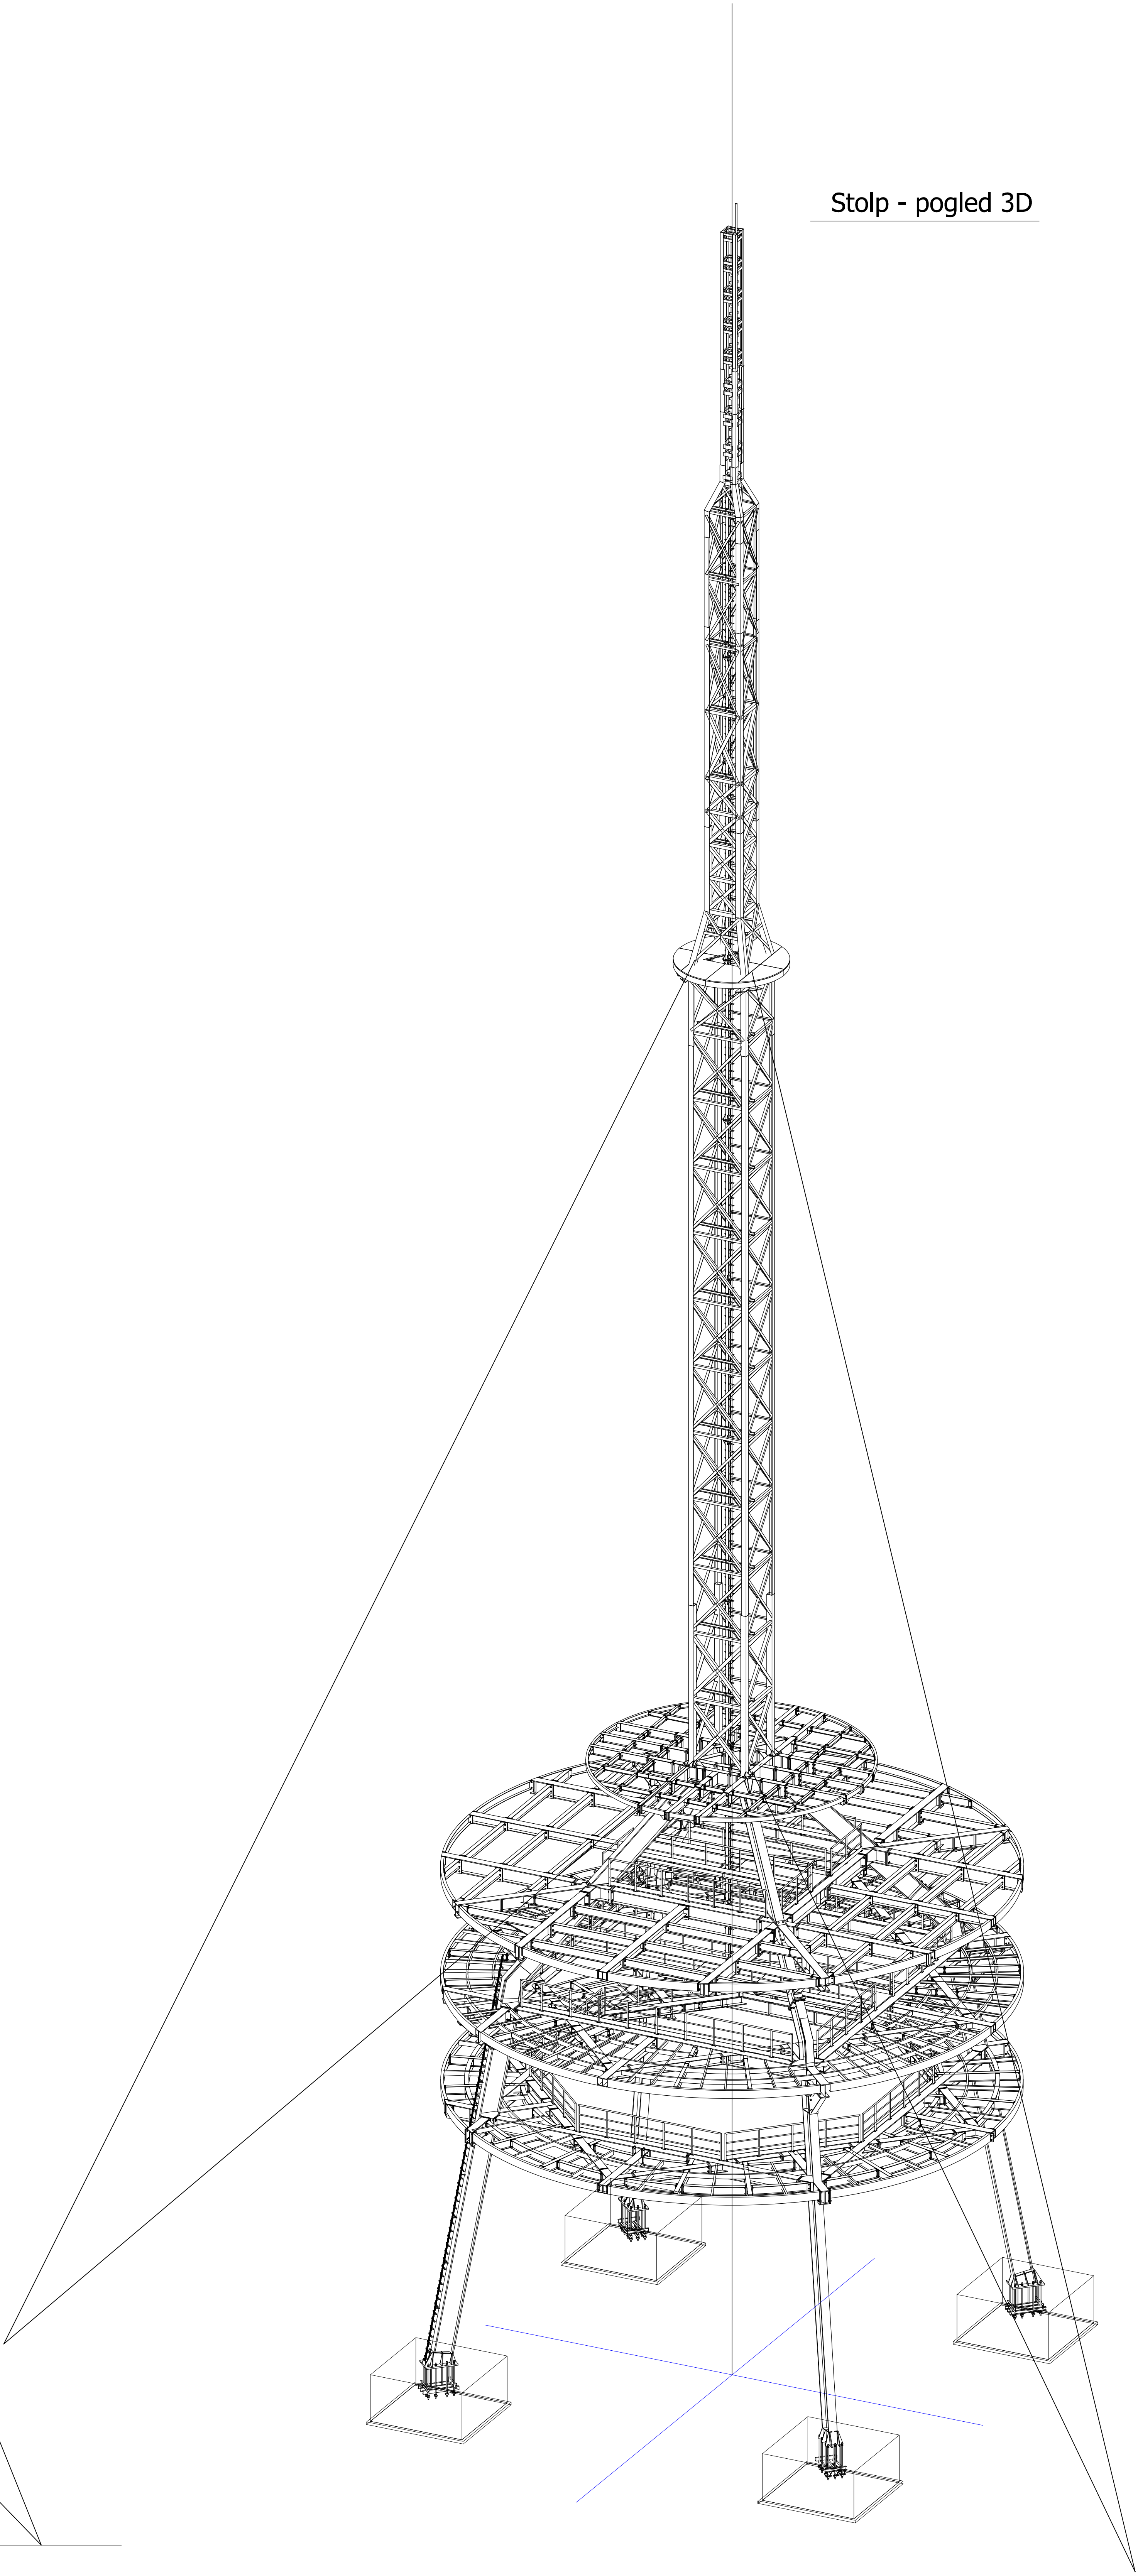

PROJEKT TONIN, d.o.o.		Investitor:	
Trboške ceste 134, 1000 Ljubljana, Slovenija		RTV Slovenija, Oddelek odajnikov in zveze	
Tel.: (01) 200 98 70, 041 384 120		Kalodvorska 2, 1000 Ljubljana	
Objekt:		Antenski in komunikacijski stolp Ninos	
Številka projekta:		Ime projekta:	Številka nabora:
PZI		PZI	1
Odgovorni vodja projekta:		Vrsta nabora:	
Jurij TONIN, univ.dipl.inž.grad., G-06.36		2026	
Odgovorni projektant:		DELAVNIŠKA DOKUMENTACIJA	
Jurij TONIN, univ.dipl.inž.grad., G-06.36		Vredniti rabe:	
Projektant:		Pogled, Pogled 3D	
Datum:		Škema:	
Julij 2026		1:100	
		Številka risbe:	
		J_01	