


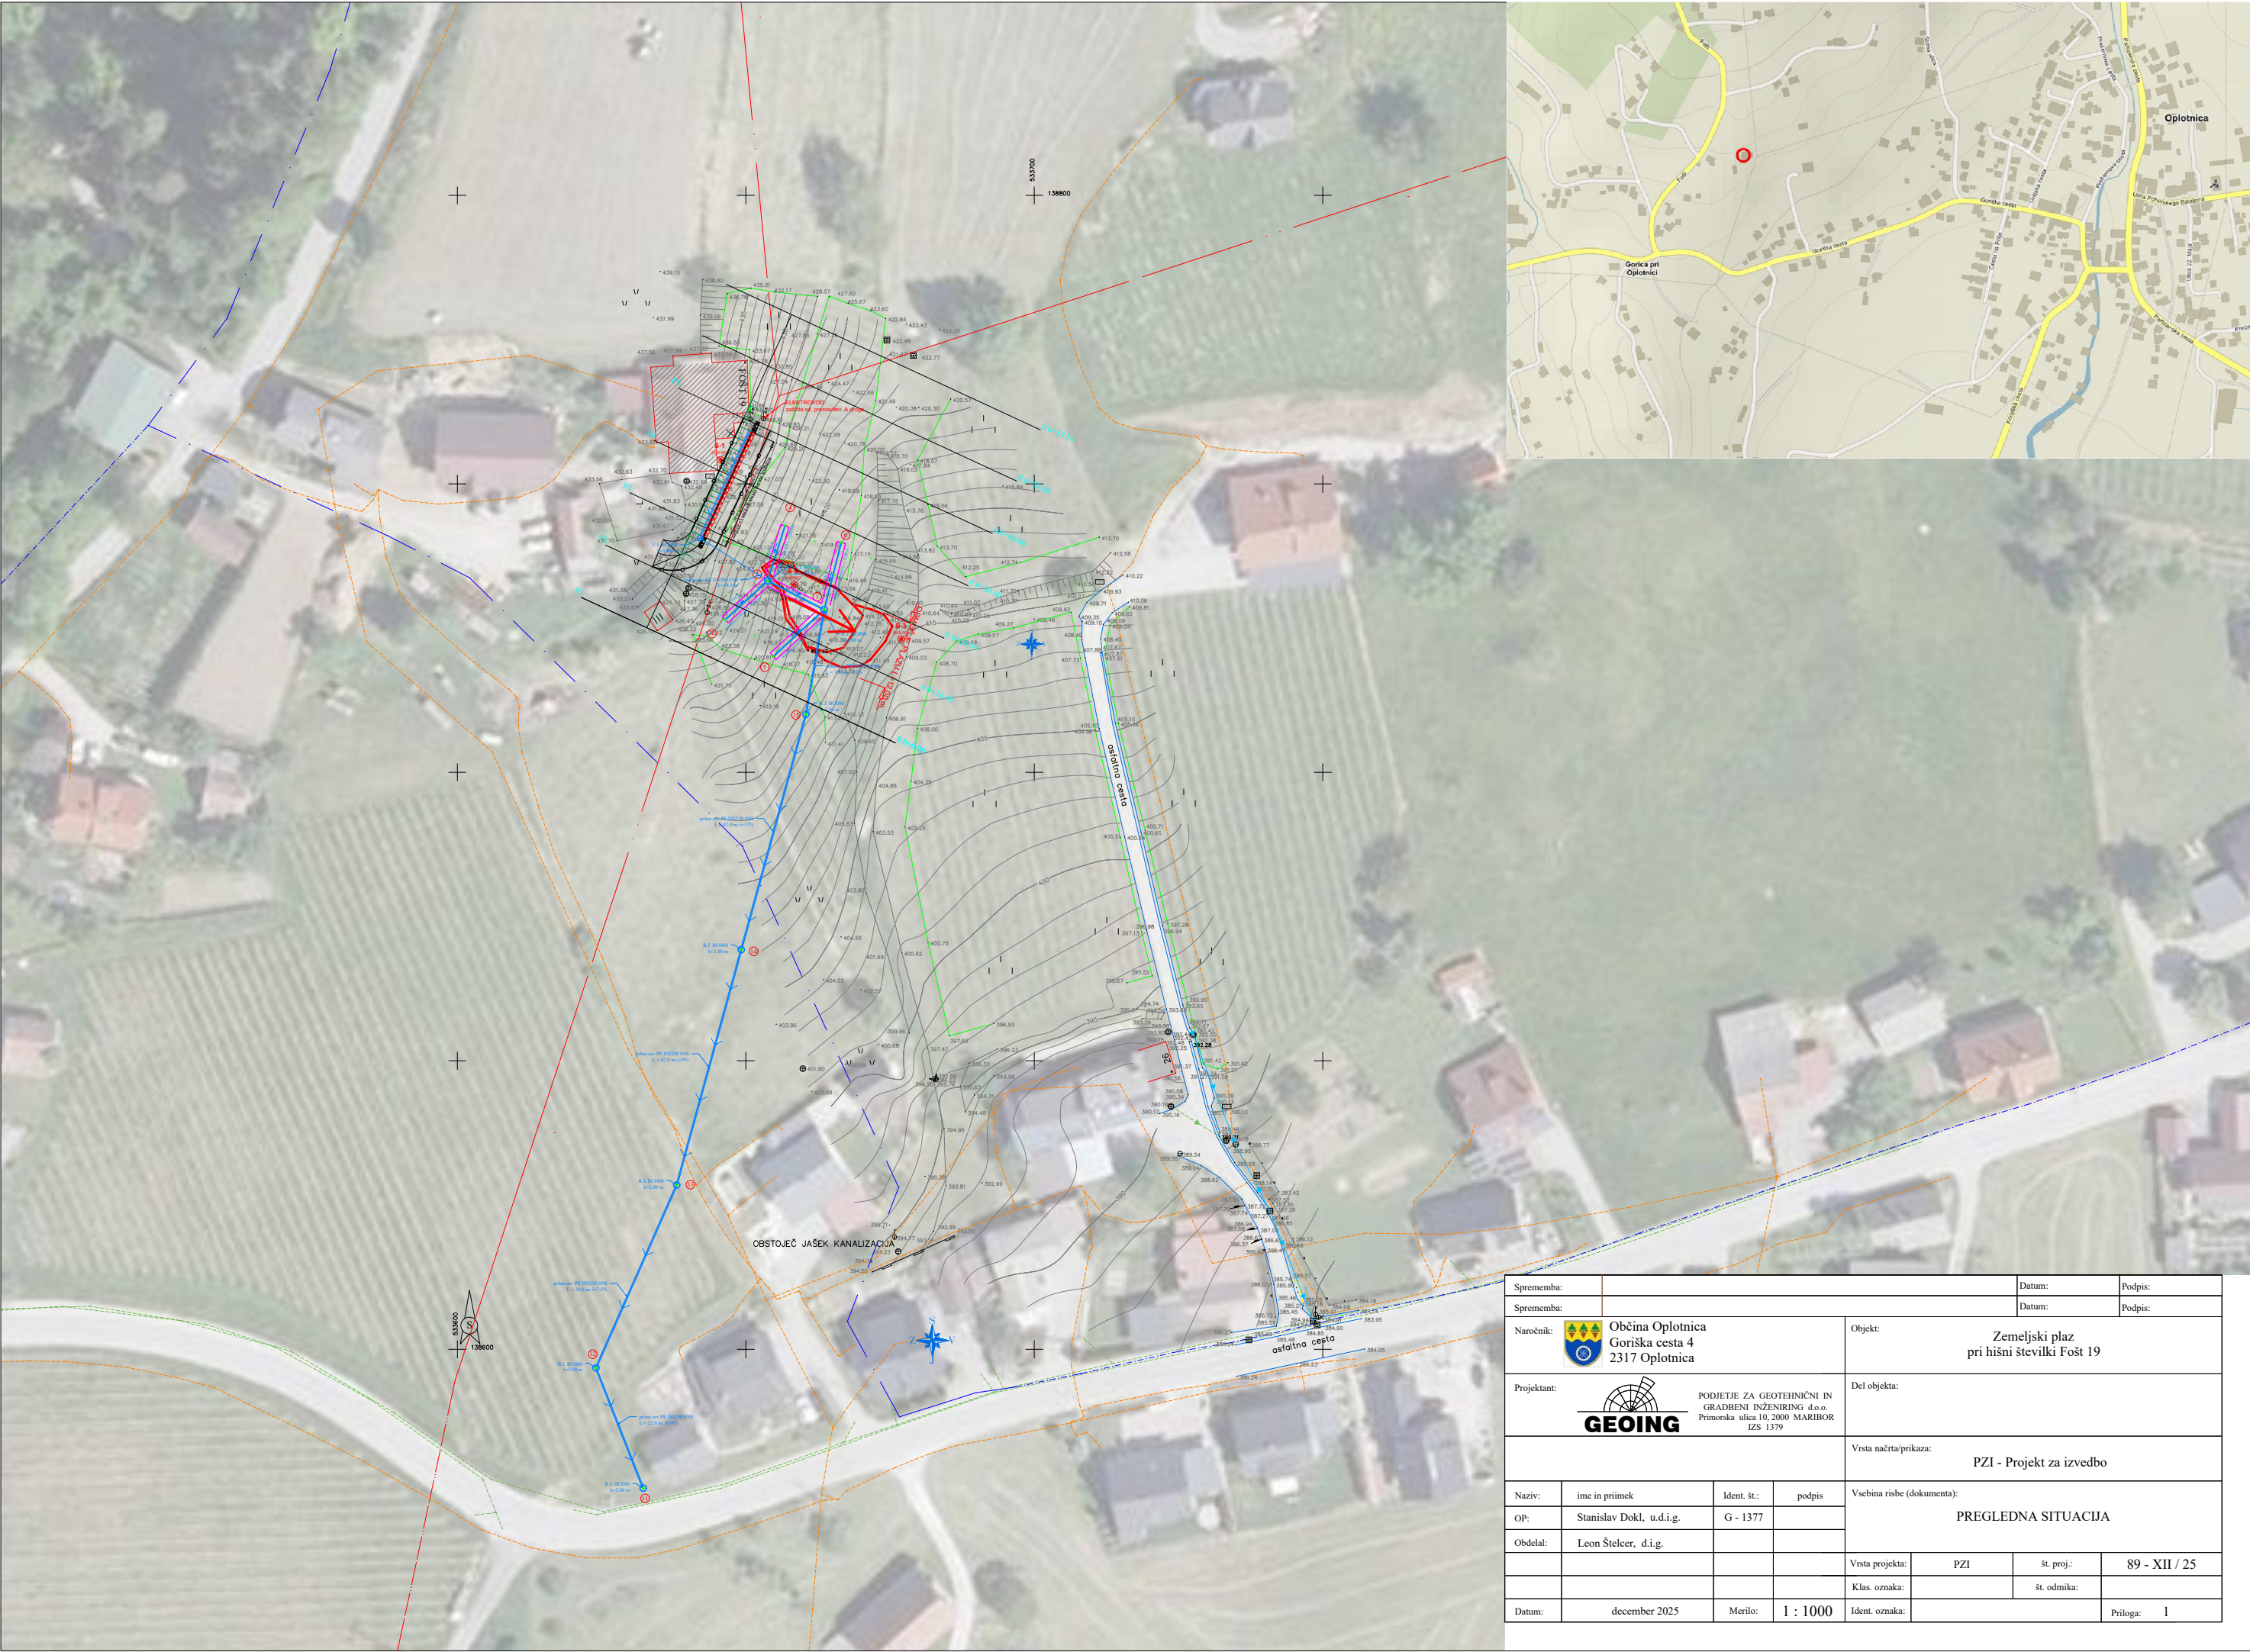

Sprememba:			Datum:			Podpis:		
Sprememba:			Datum:			Podpis:		
Naročnik:			Objekt:					
 Občina Oplotnica Goriška cesta 4 2317 Oplotnica			Zemeljski plaz pri hišni številki Fošt 19					
Projektant:			Del objekta:					
 GEOING PODIJETJE ZA GEOTEHNIČNI IN GRADBENI INŽENIRING d.o.o. Primorska ulica 10, 2000 MARIBOR IZS 1379								
			Vrsta načrta/prikaza:					
			PZI - Projekt za izvedbo					
Naziv:		ime in priimek	Ident. št.:	podpis	Vsečina risbe (dokumenta): PREGLEDNA SITUACIJA			
OP:		Stanislav Dokl, u.d.i.g.	G - 1377					
Obdelal:		Leon Štelcer, d.i.g.						
					Vrsta projekta:	PZI	št. proj.:	89 - XII / 25
					Klas. oznaka:		št. odmika:	
Datum:		december 2025	Merilo:	1 : 1000	Ident. oznaka:			Priloga: 1