


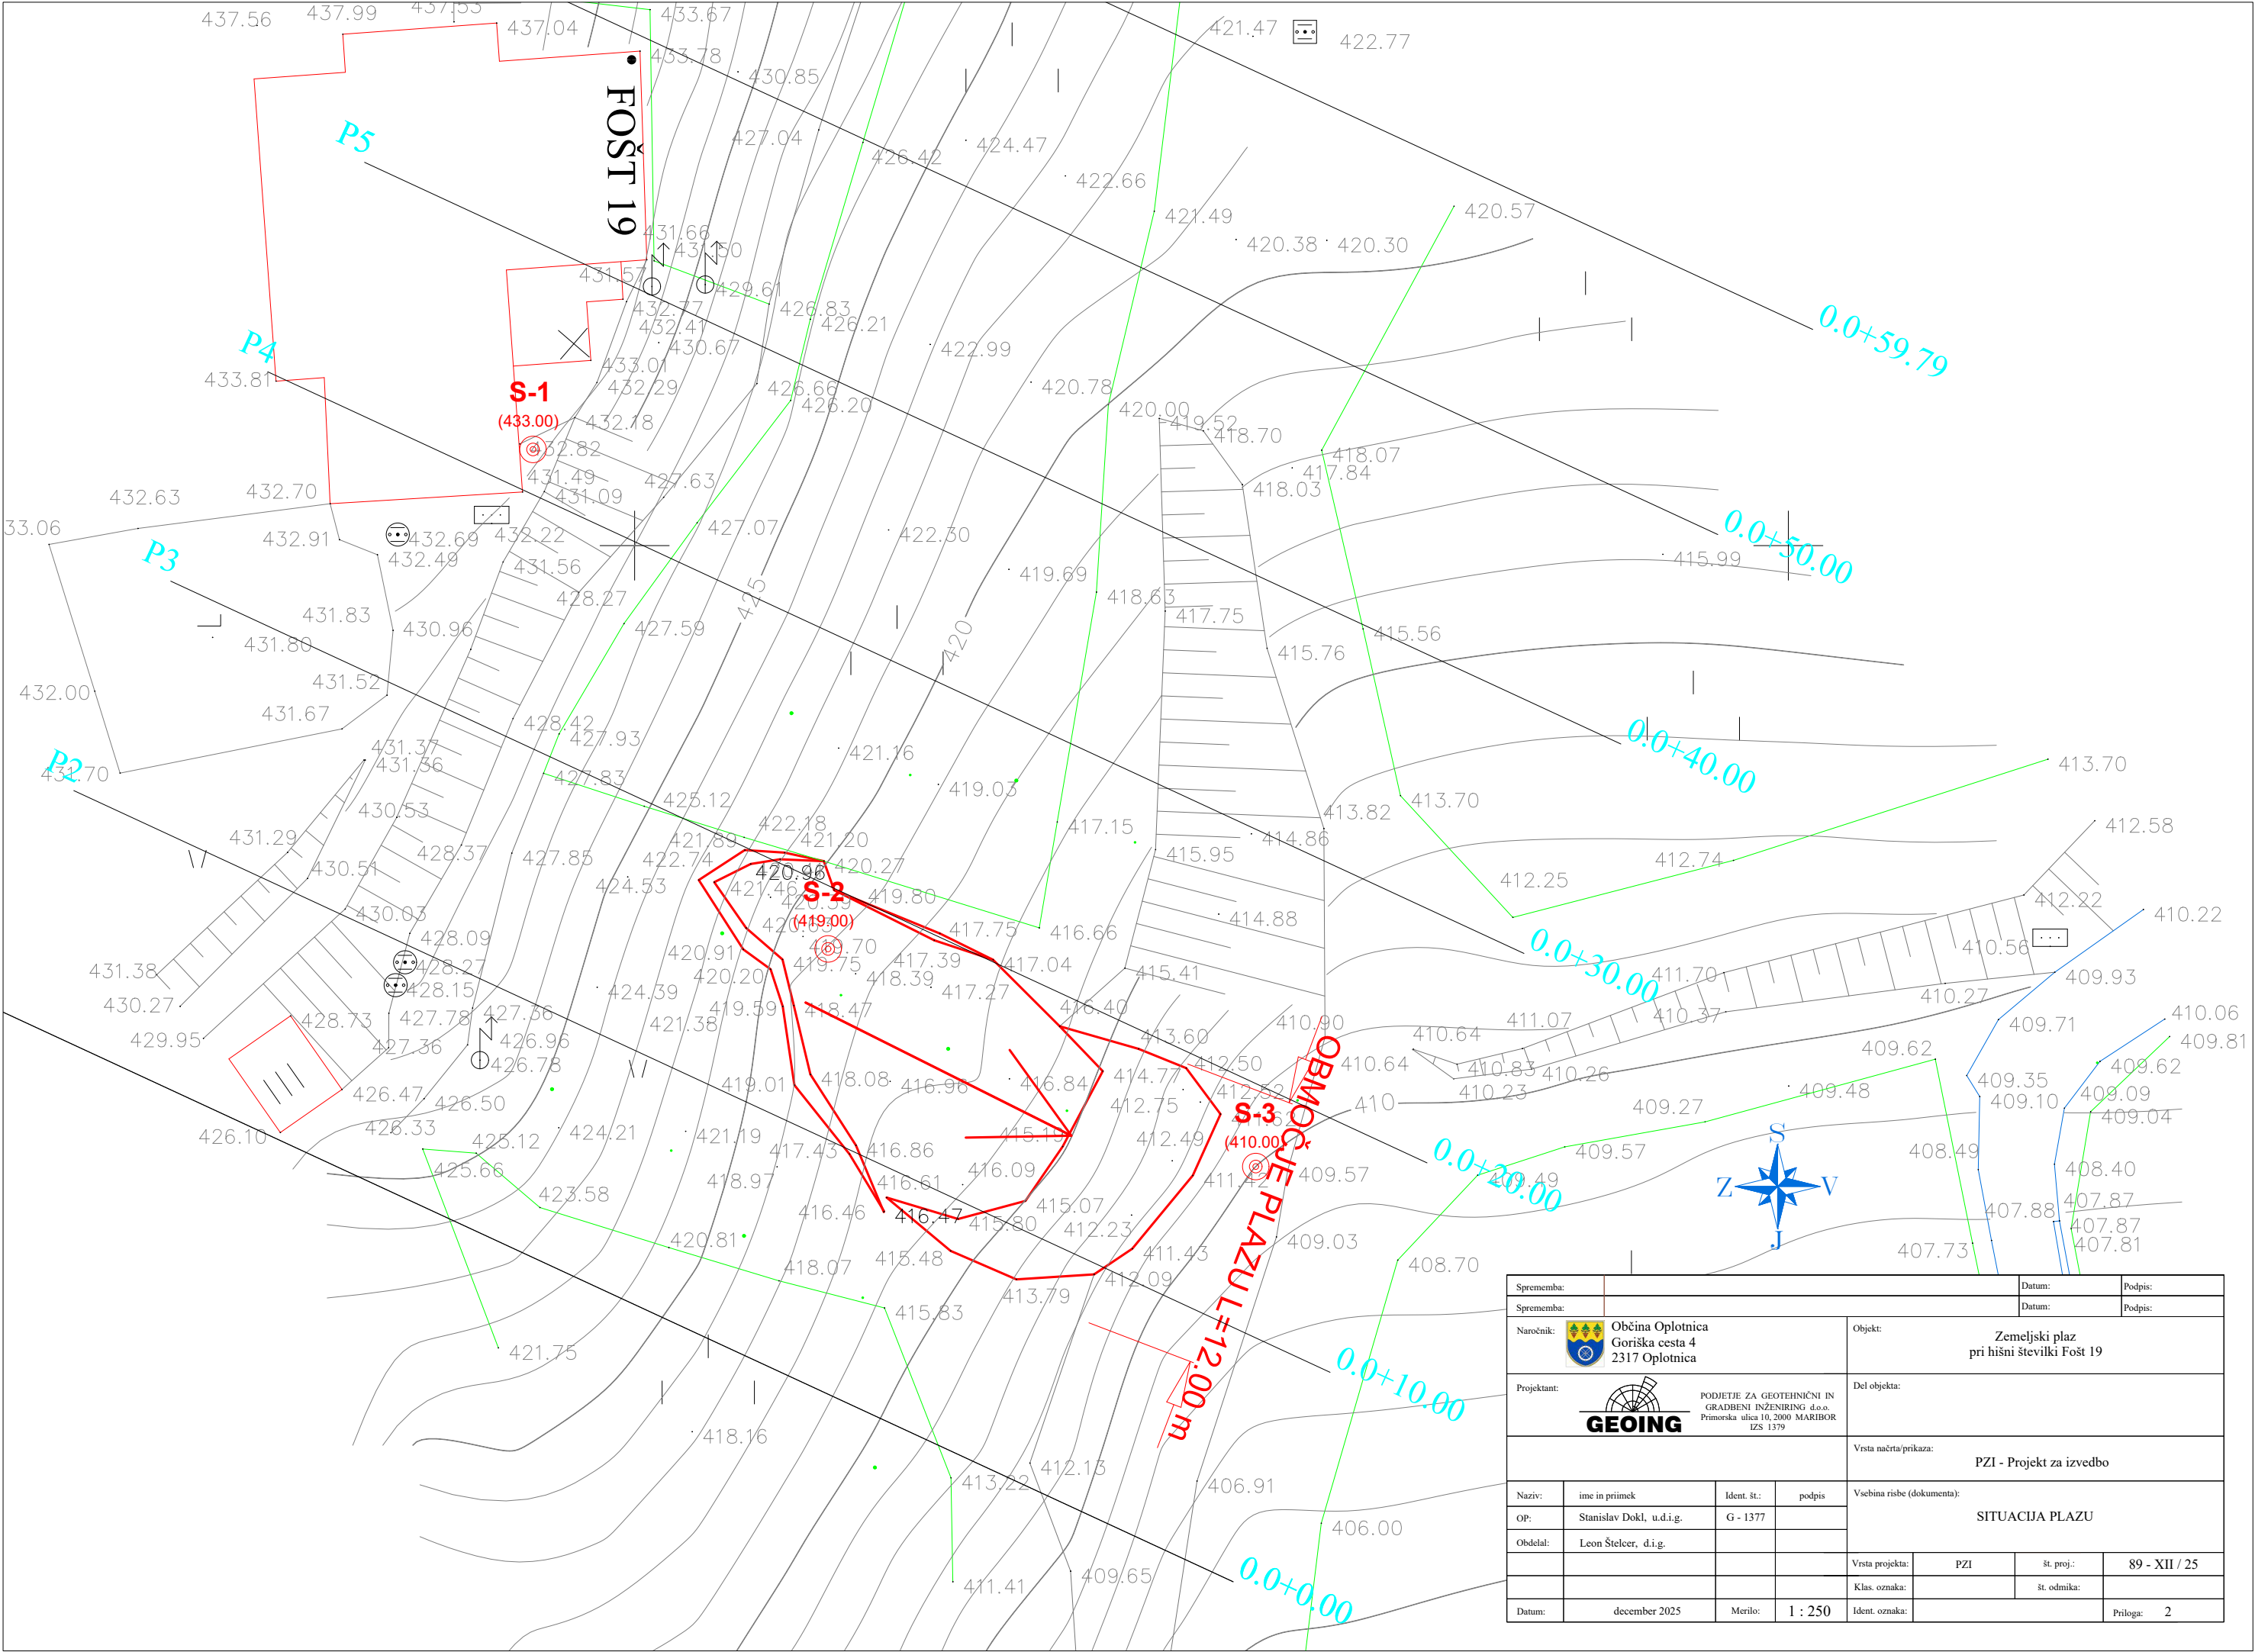

Sprememba:				Datum:		Podpis:		
Sprememba:				Datum:		Podpis:		
Naročnik:  Občina Oplotnica Goriška cesta 4 2317 Oplotnica				Objekt: Zemeljski plaz pri hišni številki Fošt 19				
Projektant:  GEOING PODJETJE ZA GEOTEHNIČNI IN GRADBENI INŽENIRING d.o.o. Primorska ulica 10, 2000 MARIBOR IZS 1379				Del objekta:				
				Vrsta načrta/prikaza: PZI - Projekt za izvedbo				
Naziv:		ime in priimek	Ident. št.:	podpis	Vsebina risbe (dokumenta): SITUACIJA PLAZU			
OP:		Stanislav Dokl, u.d.i.g.	G - 1377					
Obdelal:		Leon Štelcer, d.i.g.						
					Vrsta projekta:	PZI	št. proj.:	89 - XII / 25
					Klas. oznaka:		št. odmika:	
Datum:		december 2025	Merilo:	1 : 250	Ident. oznaka:			Priloga: 2