


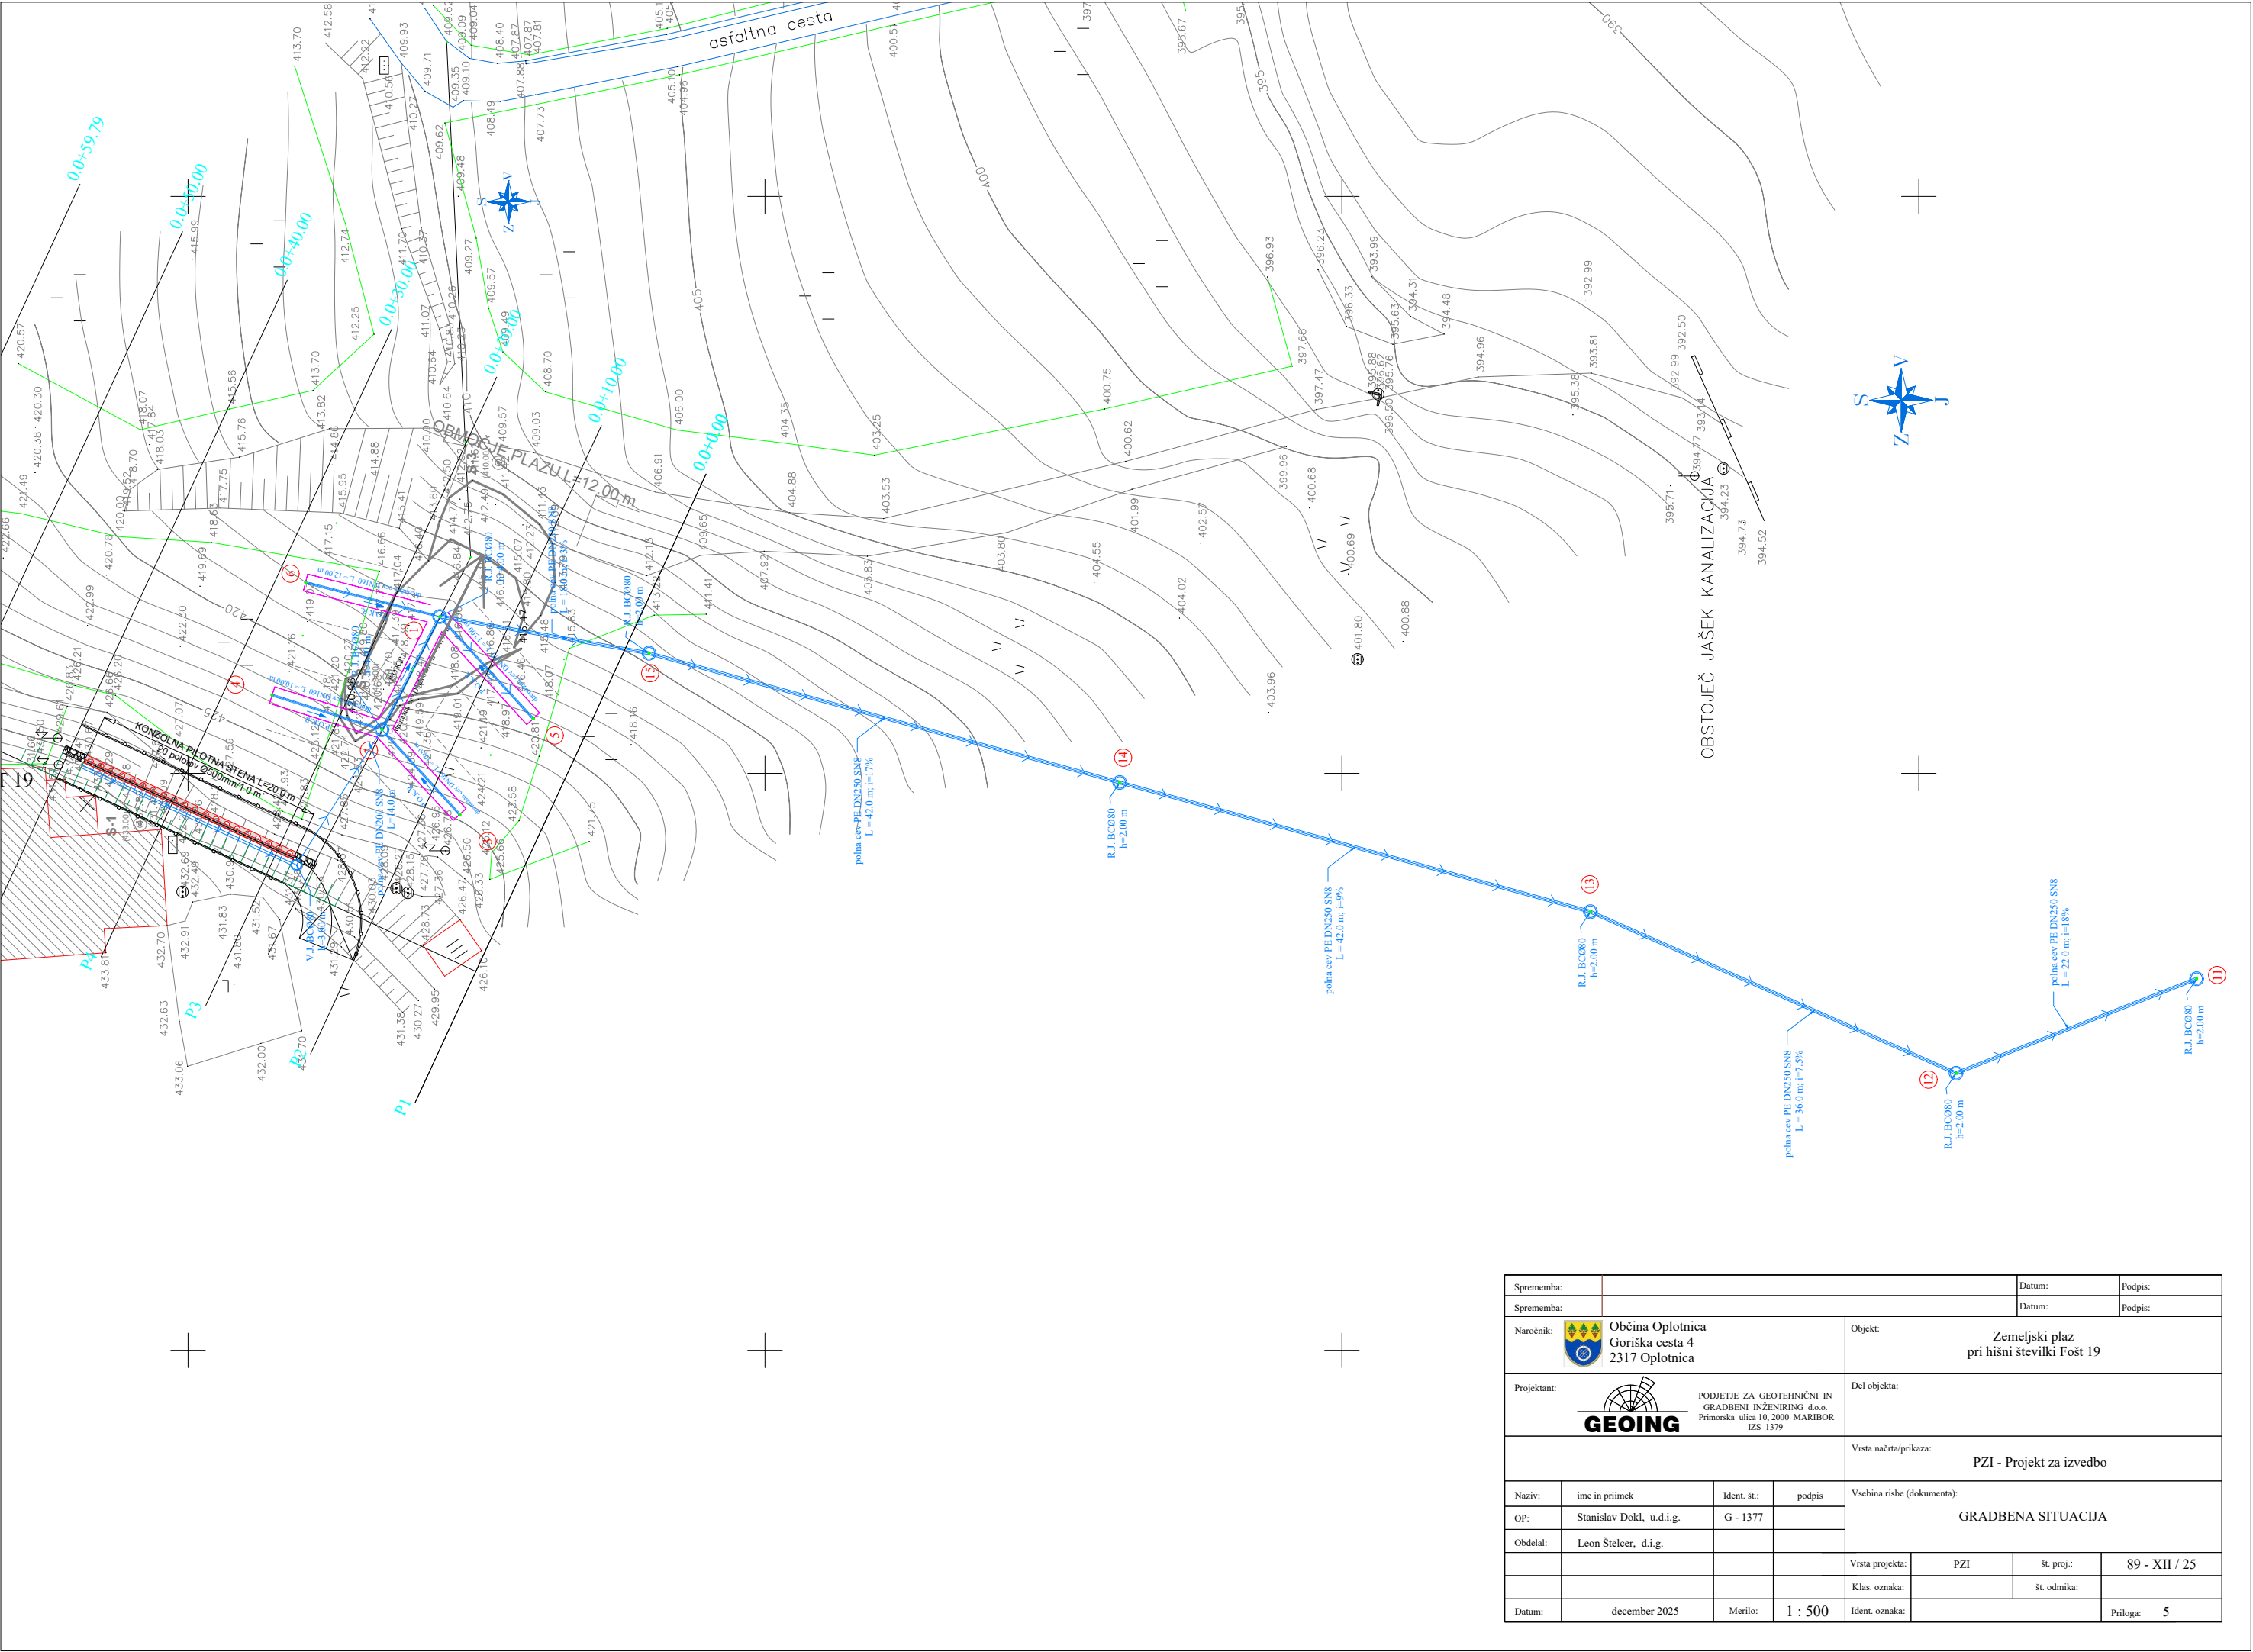

Sprememba:			Datum:			Podpis:											
Sprememba:			Datum:			Podpis:											
Naročnik:			Objekt:														
			Zemeljski plaz pri hišni številki Fošt 19														
Občina Oplotnica Goriška cesta 4 2317 Oplotnica																	
Projektant:			Del objekta:														
																	
PODJETJE ZA GEOTEHNIČNI IN GRADBENI INŽENIRING d.o.o. Primorska ulica 10, 2000 MARIBOR IZS 1379																	
			Vrsta načrta/prikaza:														
			PZI - Projekt za izvedbo														
Naziv:			ime in priimek			Ident. št.:			podpis			Vsečina risbe (dokumenta):					
OP:			Stanislav Dokl, u.d.i.g.			G - 1377						GRADBENA SITUACIJA					
Obdelal:			Leon Štelcer, d.i.g.														
									Vrsta projekta:			PZI		št. proj.:		89 - XII / 25	
									Klas. oznaka:					št. odmika:			
Datum:			december 2025			Merilo:			1 : 500			Ident. oznaka:			Priloga: 5		