


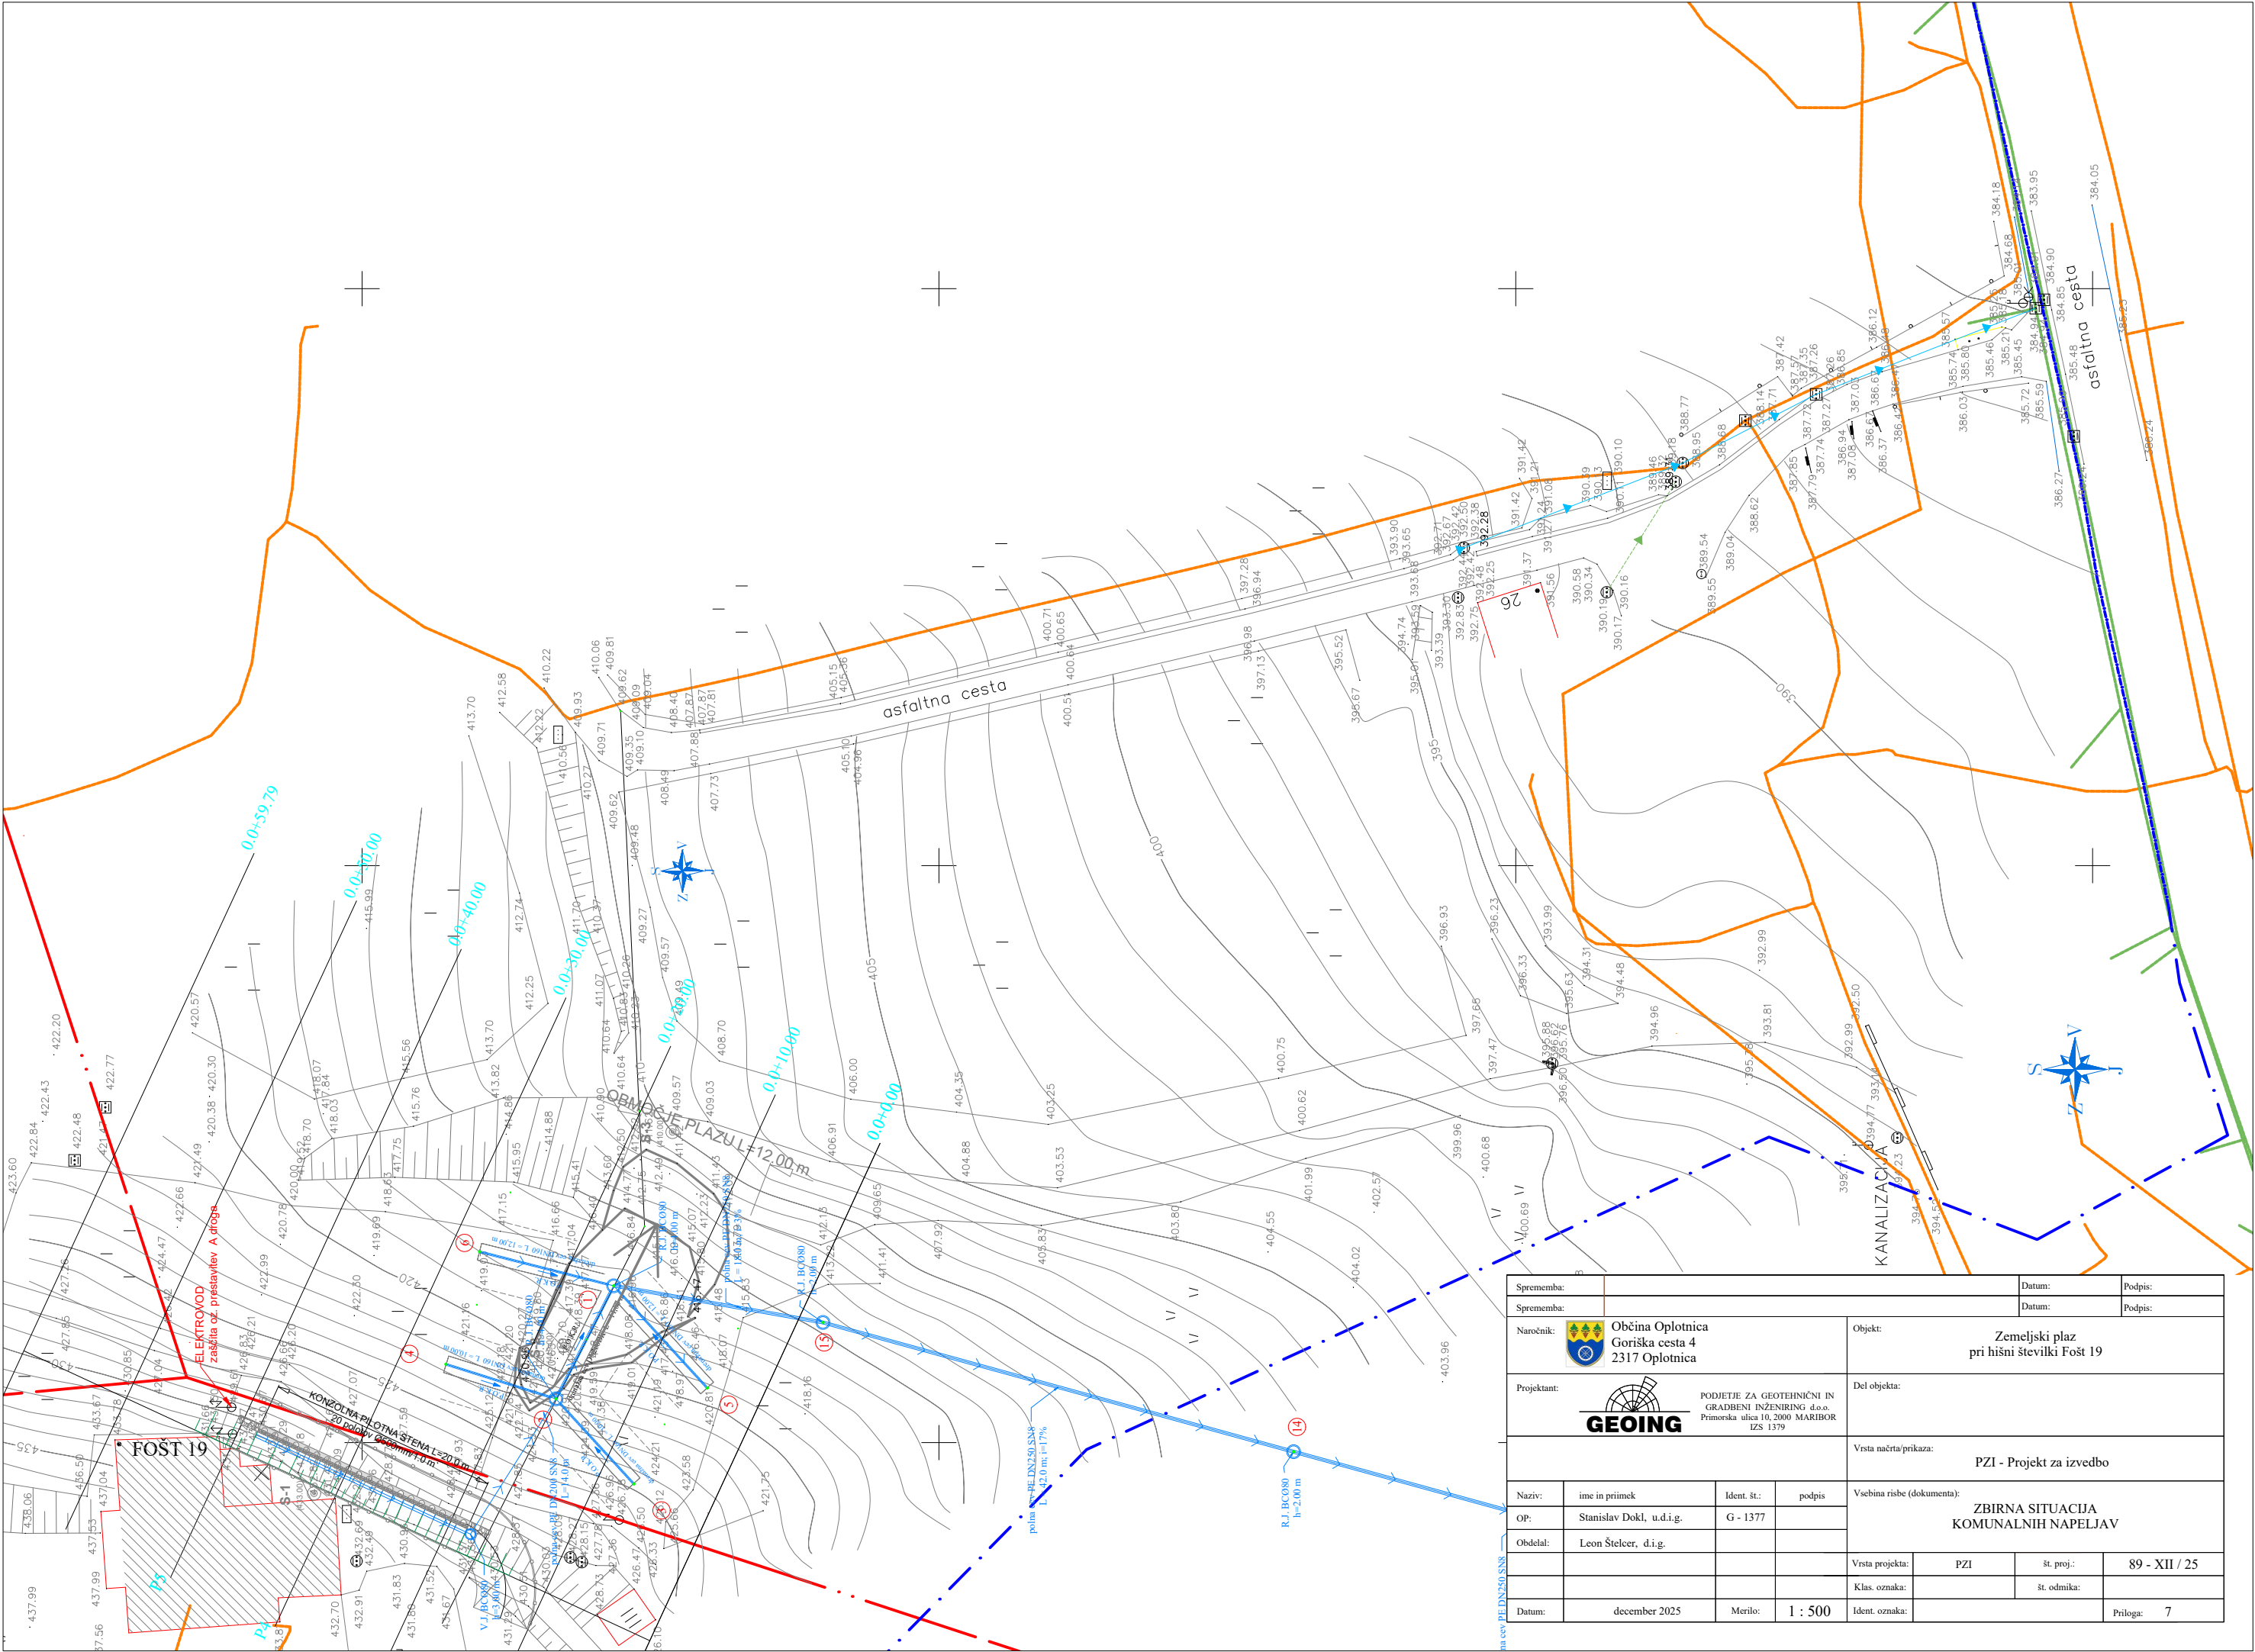

Sprememba:				Datum:		Podpis:			
Sprememba:				Datum:		Podpis:			
Naročnik:  Občina Oplotnica Goriška cesta 4 2317 Oplotnica				Objekt: Zemeljski plaz pri hišni številki Fošt 19					
Projektant:  GEOING PODJETJE ZA GEOTEHNIČNI IN GRADBENI INŽENIRING d.o.o. Primorska ulica 10, 2000 MARIBOR IZS 1379				Del objekta:					
				Vrsta načrta/prikaza: PZI - Projekt za izvedbo					
Naziv:		ime in priimek	Ident. št.:	podpis	Vsebina risbe (dokumenta): ZBIRNA SITUACIJA KOMUNALNIH NAPELJAV				
OP:		Stanislav Dokl, u.d.i.g.	G - 1377						
Obdelal:		Leon Štelcer, d.i.g.							
					Vrsta projekta:	PZI	št. proj.:	89 - XII / 25	
					Klas. oznaka:		št. odmika:		
Datum:		december 2025		Merilo:	1 : 500			Ident. oznaka:	Priloga: 7