


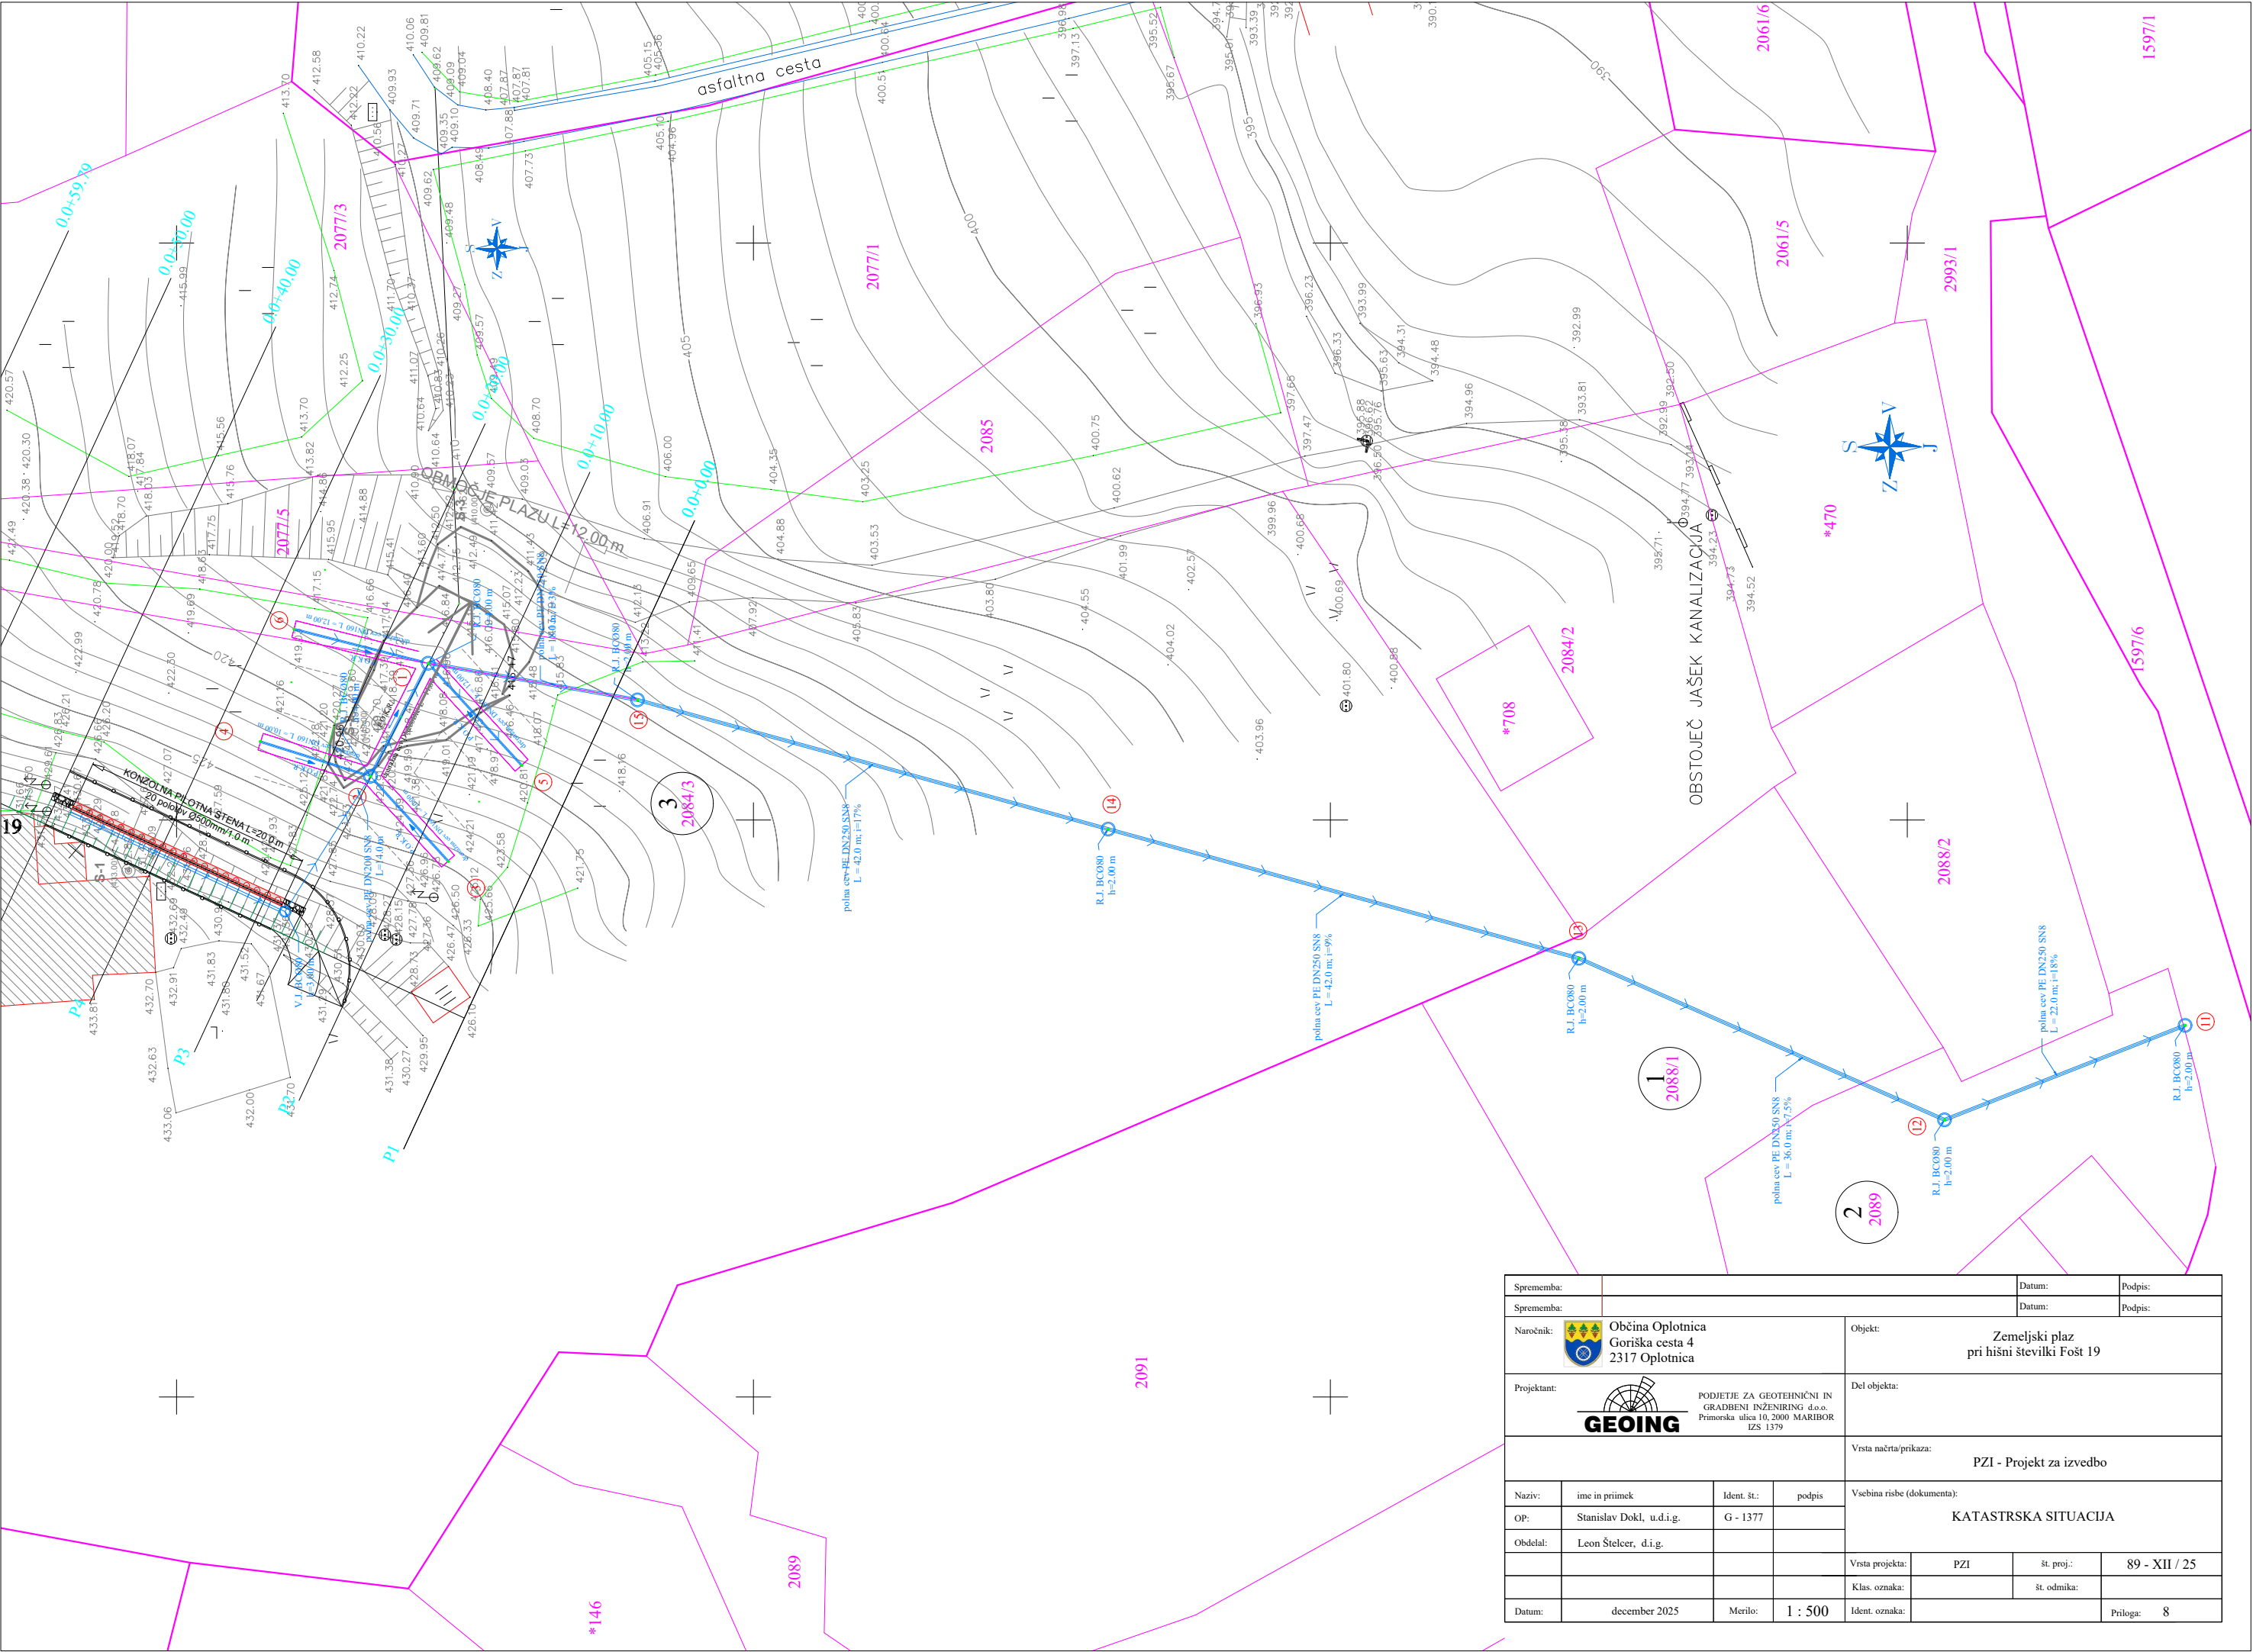

Sprememba:				Datum:				Podpis:	
Sprememba:				Datum:				Podpis:	
Naročnik:  Občina Oplotnica Goriška cesta 4 2317 Oplotnica				Objekt: Zemeljski plaz pri hišni številki Fošt 19					
Projektant:  GEOING PODJETJE ZA GEOTEHNIČNI IN GRADBENI INŽENIRING d.o.o. Primorska ulica 10, 2000 MARIBOR IZS 1379				Del objekta:					
				Vrsta načrta/prikaza: PZI - Projekt za izvedbo					
Naziv:		ime in priimek		Ident. št.:		podpis		Vsebina risbe (dokumenta): KATASTRSKA SITUACIJA	
OP:		Stanislav Dokl, u.d.i.g.		G - 1377					
Obdelal:		Leon Štelcer, d.i.g.							
								Vrsta projekta:	
						PZI		št. proj.:	
								89 - XII / 25	
						Klas. oznaka:		št. odnika:	
Datum:		december 2025		Merilo:		1 : 500		Ident. oznaka:	
								Priloga: 8	