


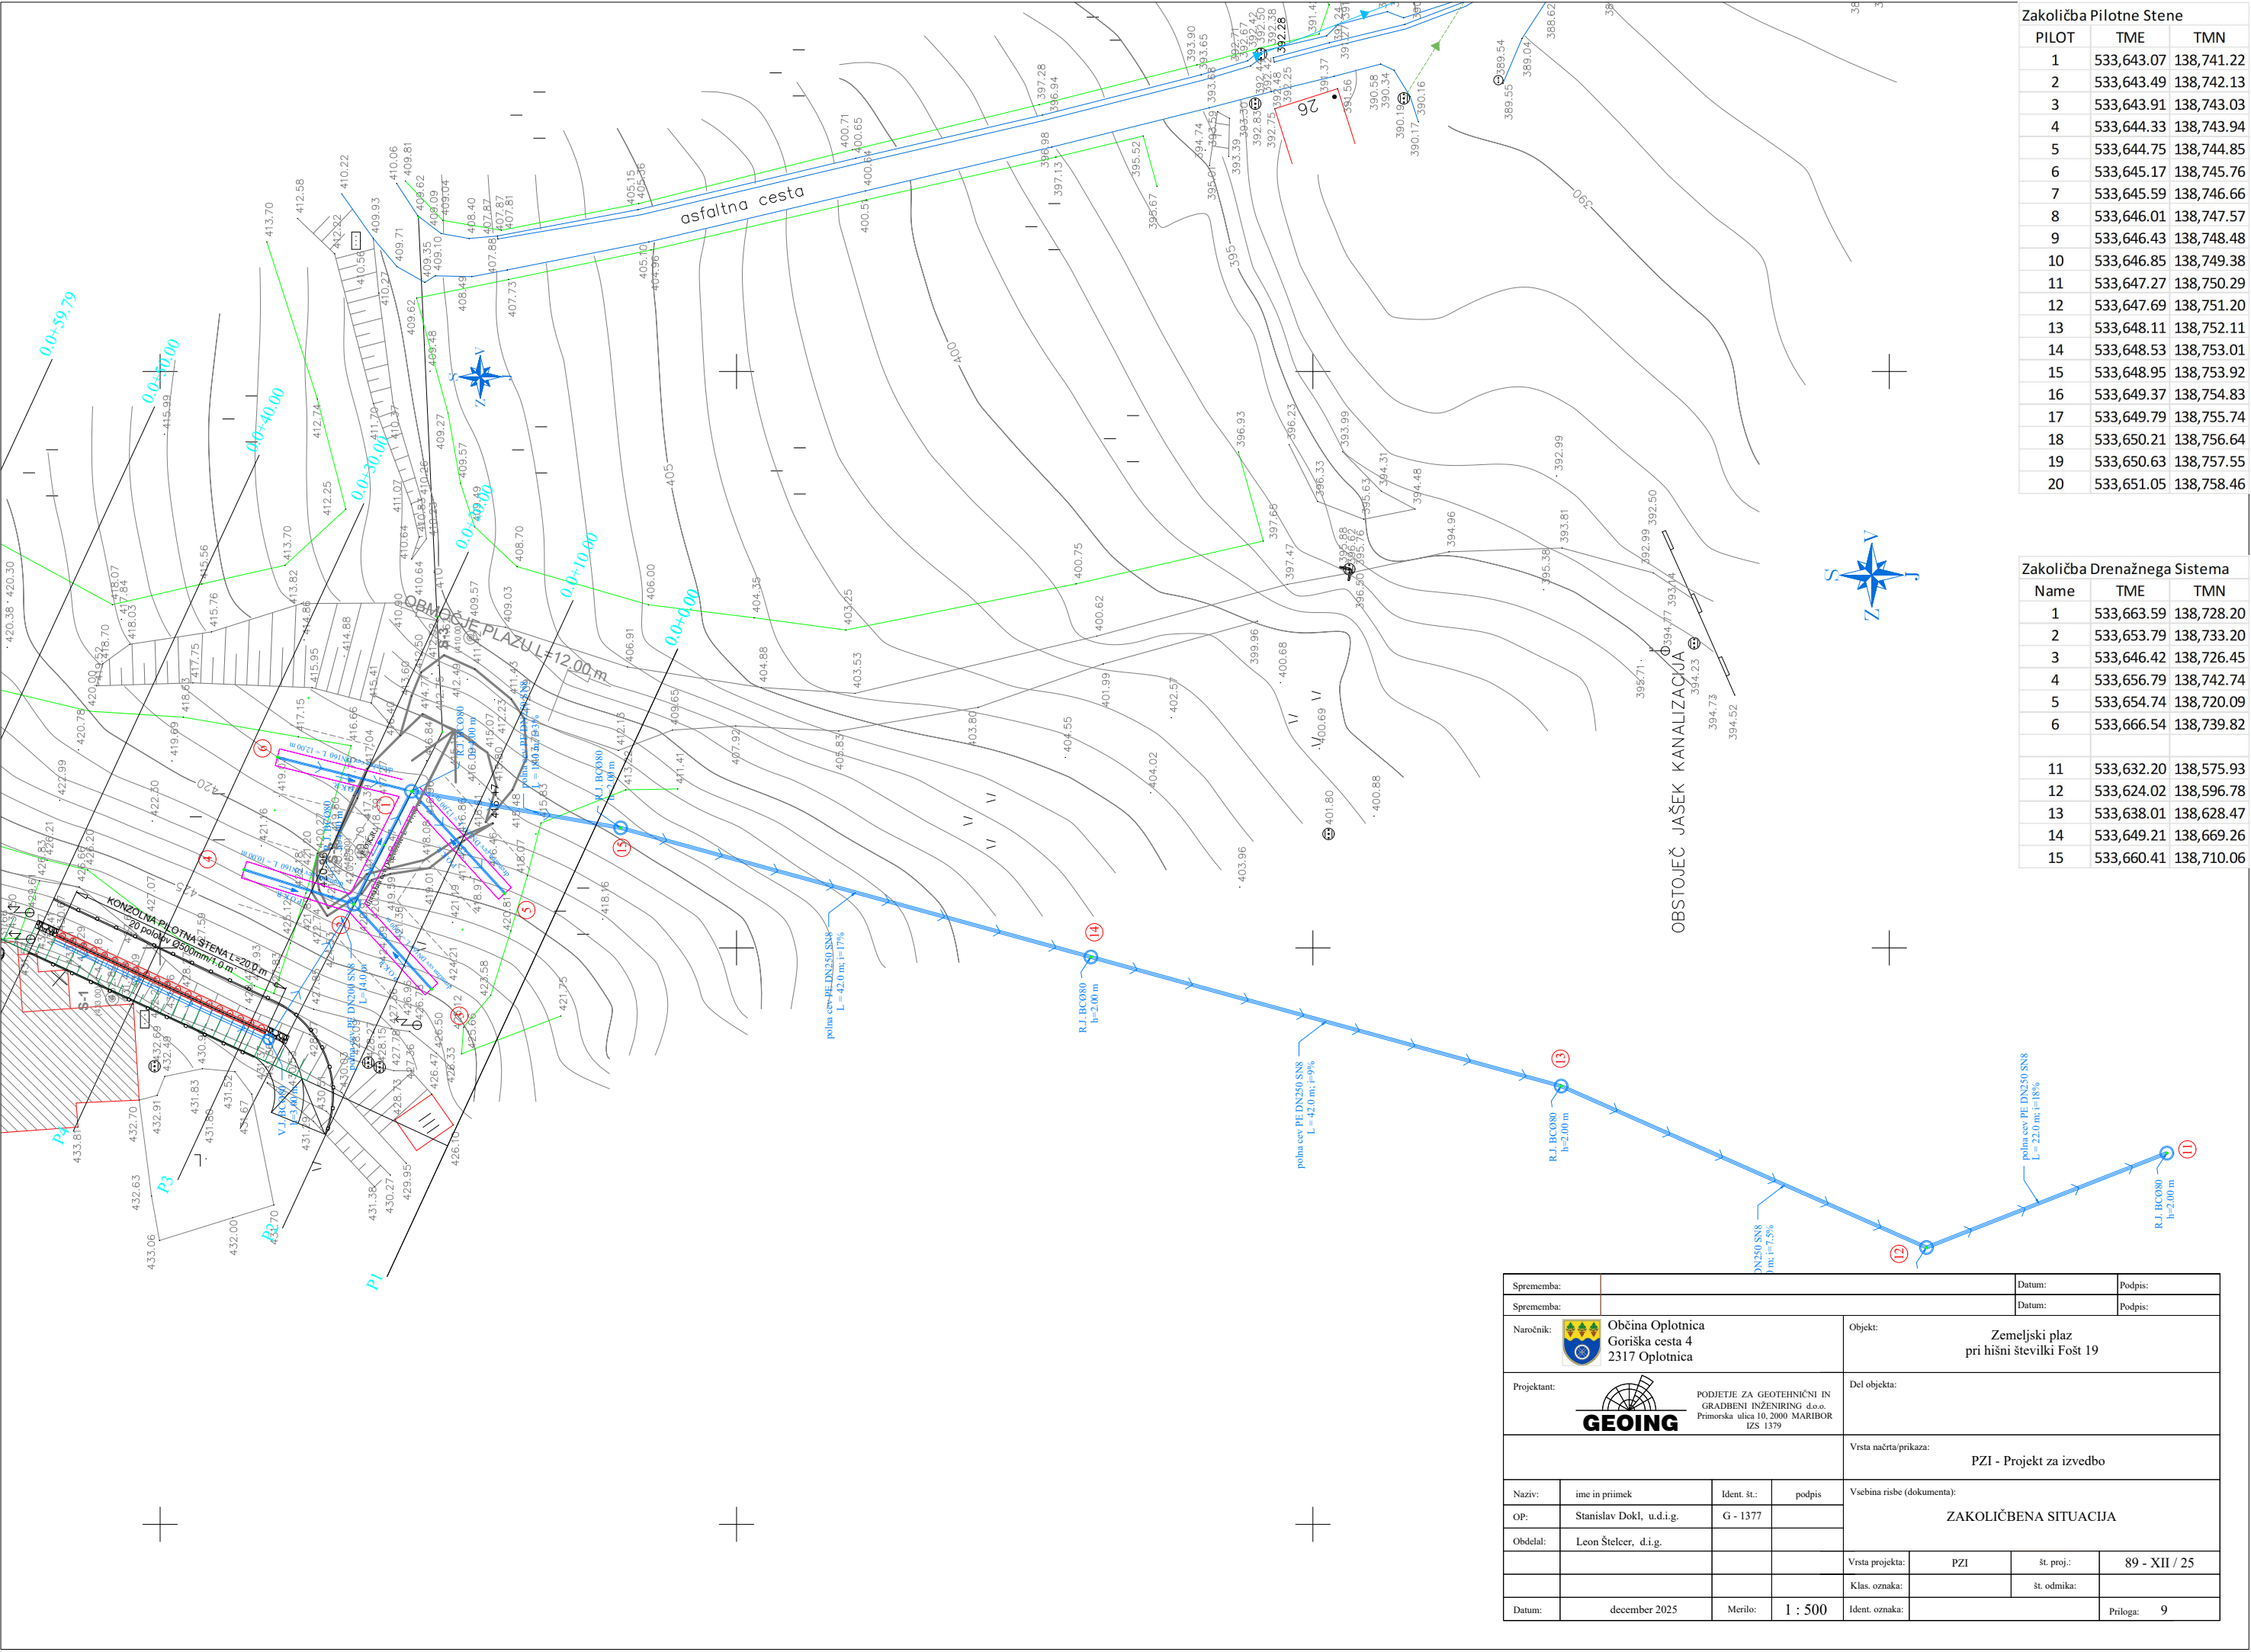

Zakoličba Pilotne Stene		
PILOT	TME	TMN
1	533,643.07	138,741.22
2	533,643.49	138,742.13
3	533,643.91	138,743.03
4	533,644.33	138,743.94
5	533,644.75	138,744.85
6	533,645.17	138,745.76
7	533,645.59	138,746.66
8	533,646.01	138,747.57
9	533,646.43	138,748.48
10	533,646.85	138,749.38
11	533,647.27	138,750.29
12	533,647.69	138,751.20
13	533,648.11	138,752.11
14	533,648.53	138,753.01
15	533,648.95	138,753.92
16	533,649.37	138,754.83
17	533,649.79	138,755.74
18	533,650.21	138,756.64
19	533,650.63	138,757.55
20	533,651.05	138,758.46

Zakoličba Drenažnega Sistema		
Name	TME	TMN
1	533,663.59	138,728.20
2	533,653.79	138,733.20
3	533,646.42	138,726.45
4	533,656.79	138,742.74
5	533,654.74	138,720.09
6	533,666.54	138,739.82
11	533,632.20	138,575.93
12	533,624.02	138,596.78
13	533,638.01	138,628.47
14	533,649.21	138,669.26
15	533,660.41	138,710.06

Sprememba:				Datum:		Podpis:		
Sprememba:				Datum:		Podpis:		
Naročnik:  Občina Oplotnica Goriška cesta 4 2317 Oplotnica				Objekt: Zemeljski plaz pri hišni številki Fošt 19				
Projektant:  GEOING PODJETJE ZA GEOTEHNIČNI IN GRADBENI INŽENIRING d.o.o. Primorska ulica 10, 2000 MARIBOR IZS 1379				Del objekta:				
				Vrsta načrta/prikaza: PZI - Projekt za izvedbo				
Naziv:		ime in priimek	Ident. št.:	podpis	Vsebina risbe (dokumenta): ZAKOLIČBENA SITUACIJA			
OP:		Stanislav Dokl, u.d.i.g.	G - 1377					
Obdelal:		Leon Štelcer, d.i.g.						
					Vrsta projekta:	PZI	št. proj.:	89 - XII / 25
					Klas. oznaka:		št. odnaka:	
Datum:		december 2025	Merilo:	1 : 500	Ident. oznaka:			Priloga: 9