


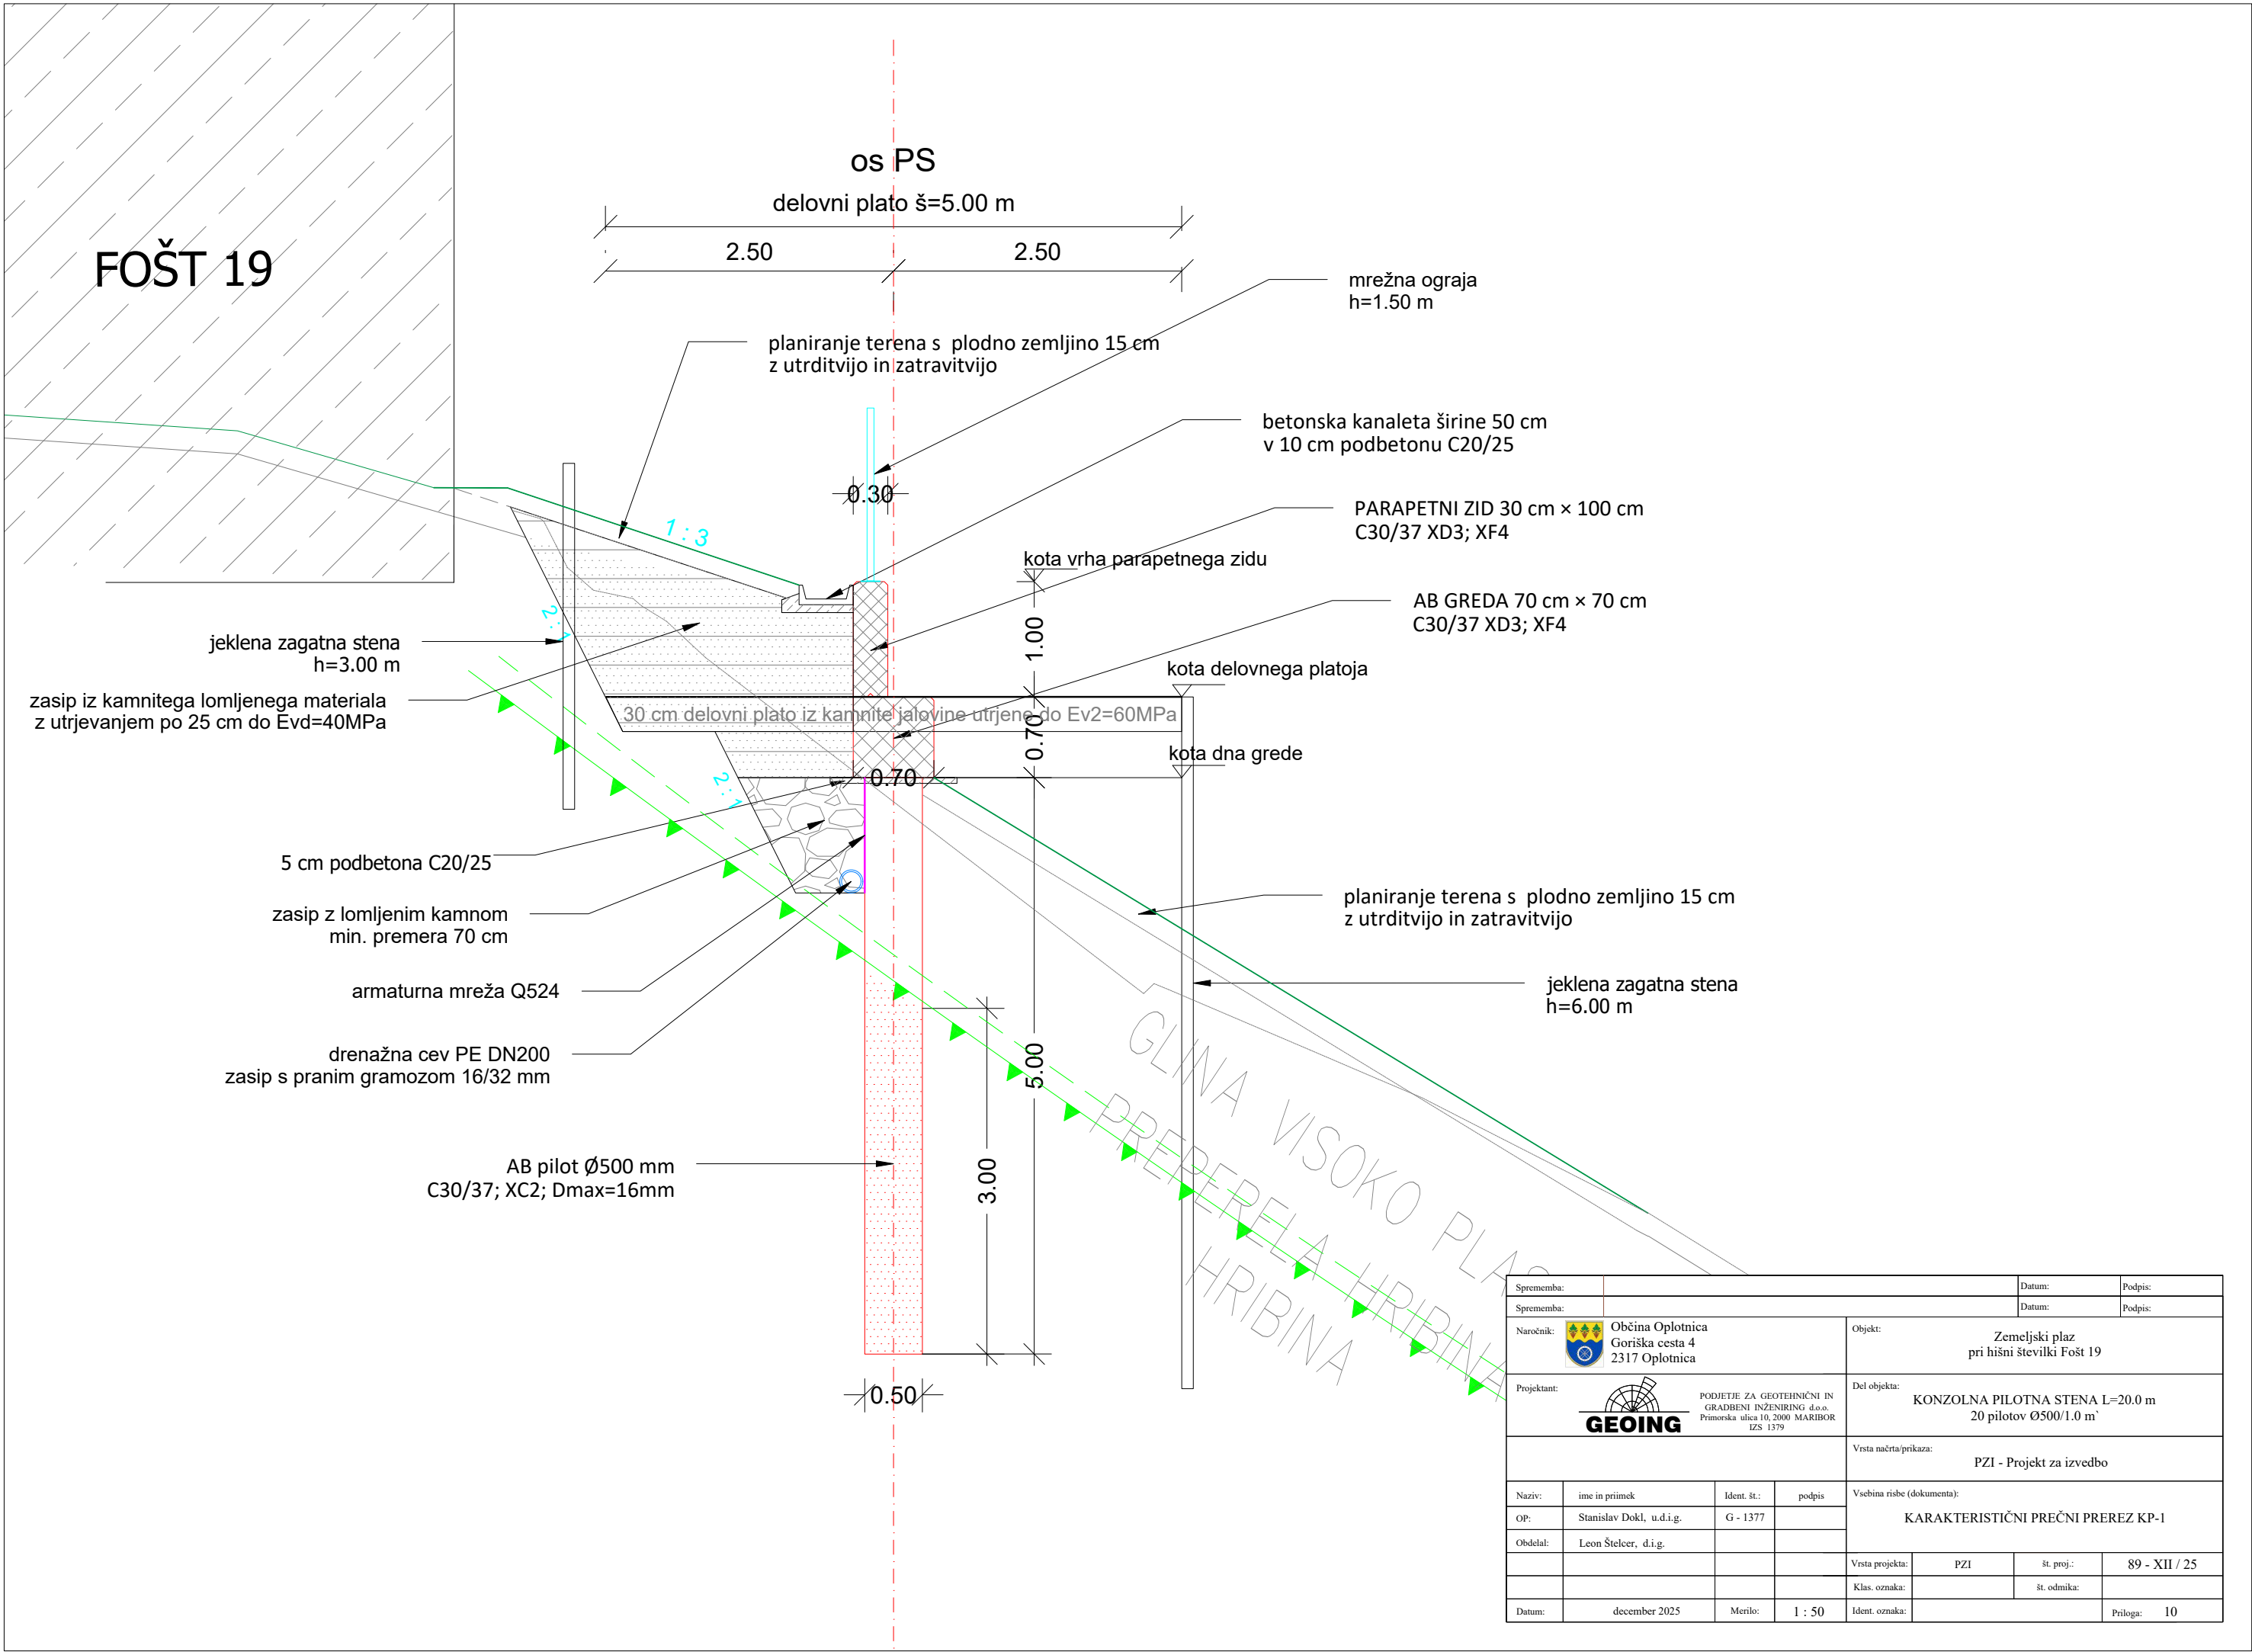

Sprememba:				Datum:		Podpis:
Sprememba:				Datum:		Podpis:
Naročnik:  Občina Oplotnica Goriška cesta 4 2317 Oplotnica				Objekt: Zemeljski plaz pri hišni številki Fošt 19		
Projektant:  PODIJETJE ZA GEOTEHNIČNI IN GRADBENI INŽENIRING d.o.o. Primorska ulica 10, 2000 MARIBOR IZS 1379				Del objekta: KONZOLNA PILOTNA STENA L=20.0 m 20 pilotov Ø500/1.0 m		
				Vrsta načrta/prikaza: PZI - Projekt za izvedbo		
Naziv:	ime in priimek	Ident. št.:	podpis	Vsebina risbe (dokumenta): KARAKTERISTIČNI PREČNI PREREZ KP-I		
OP:	Stanislav Dokl, u.d.i.g.	G - 1377				
Obdelal:	Leon Štelcer, d.i.g.					
				Vrsta projekta:	PZI	št. proj.: 89 - XII / 25
				Klas. oznaka:		št. odmika:
Datum:	december 2025	Merilo:	1 : 50	Ident. oznaka:		Priloga: 10