


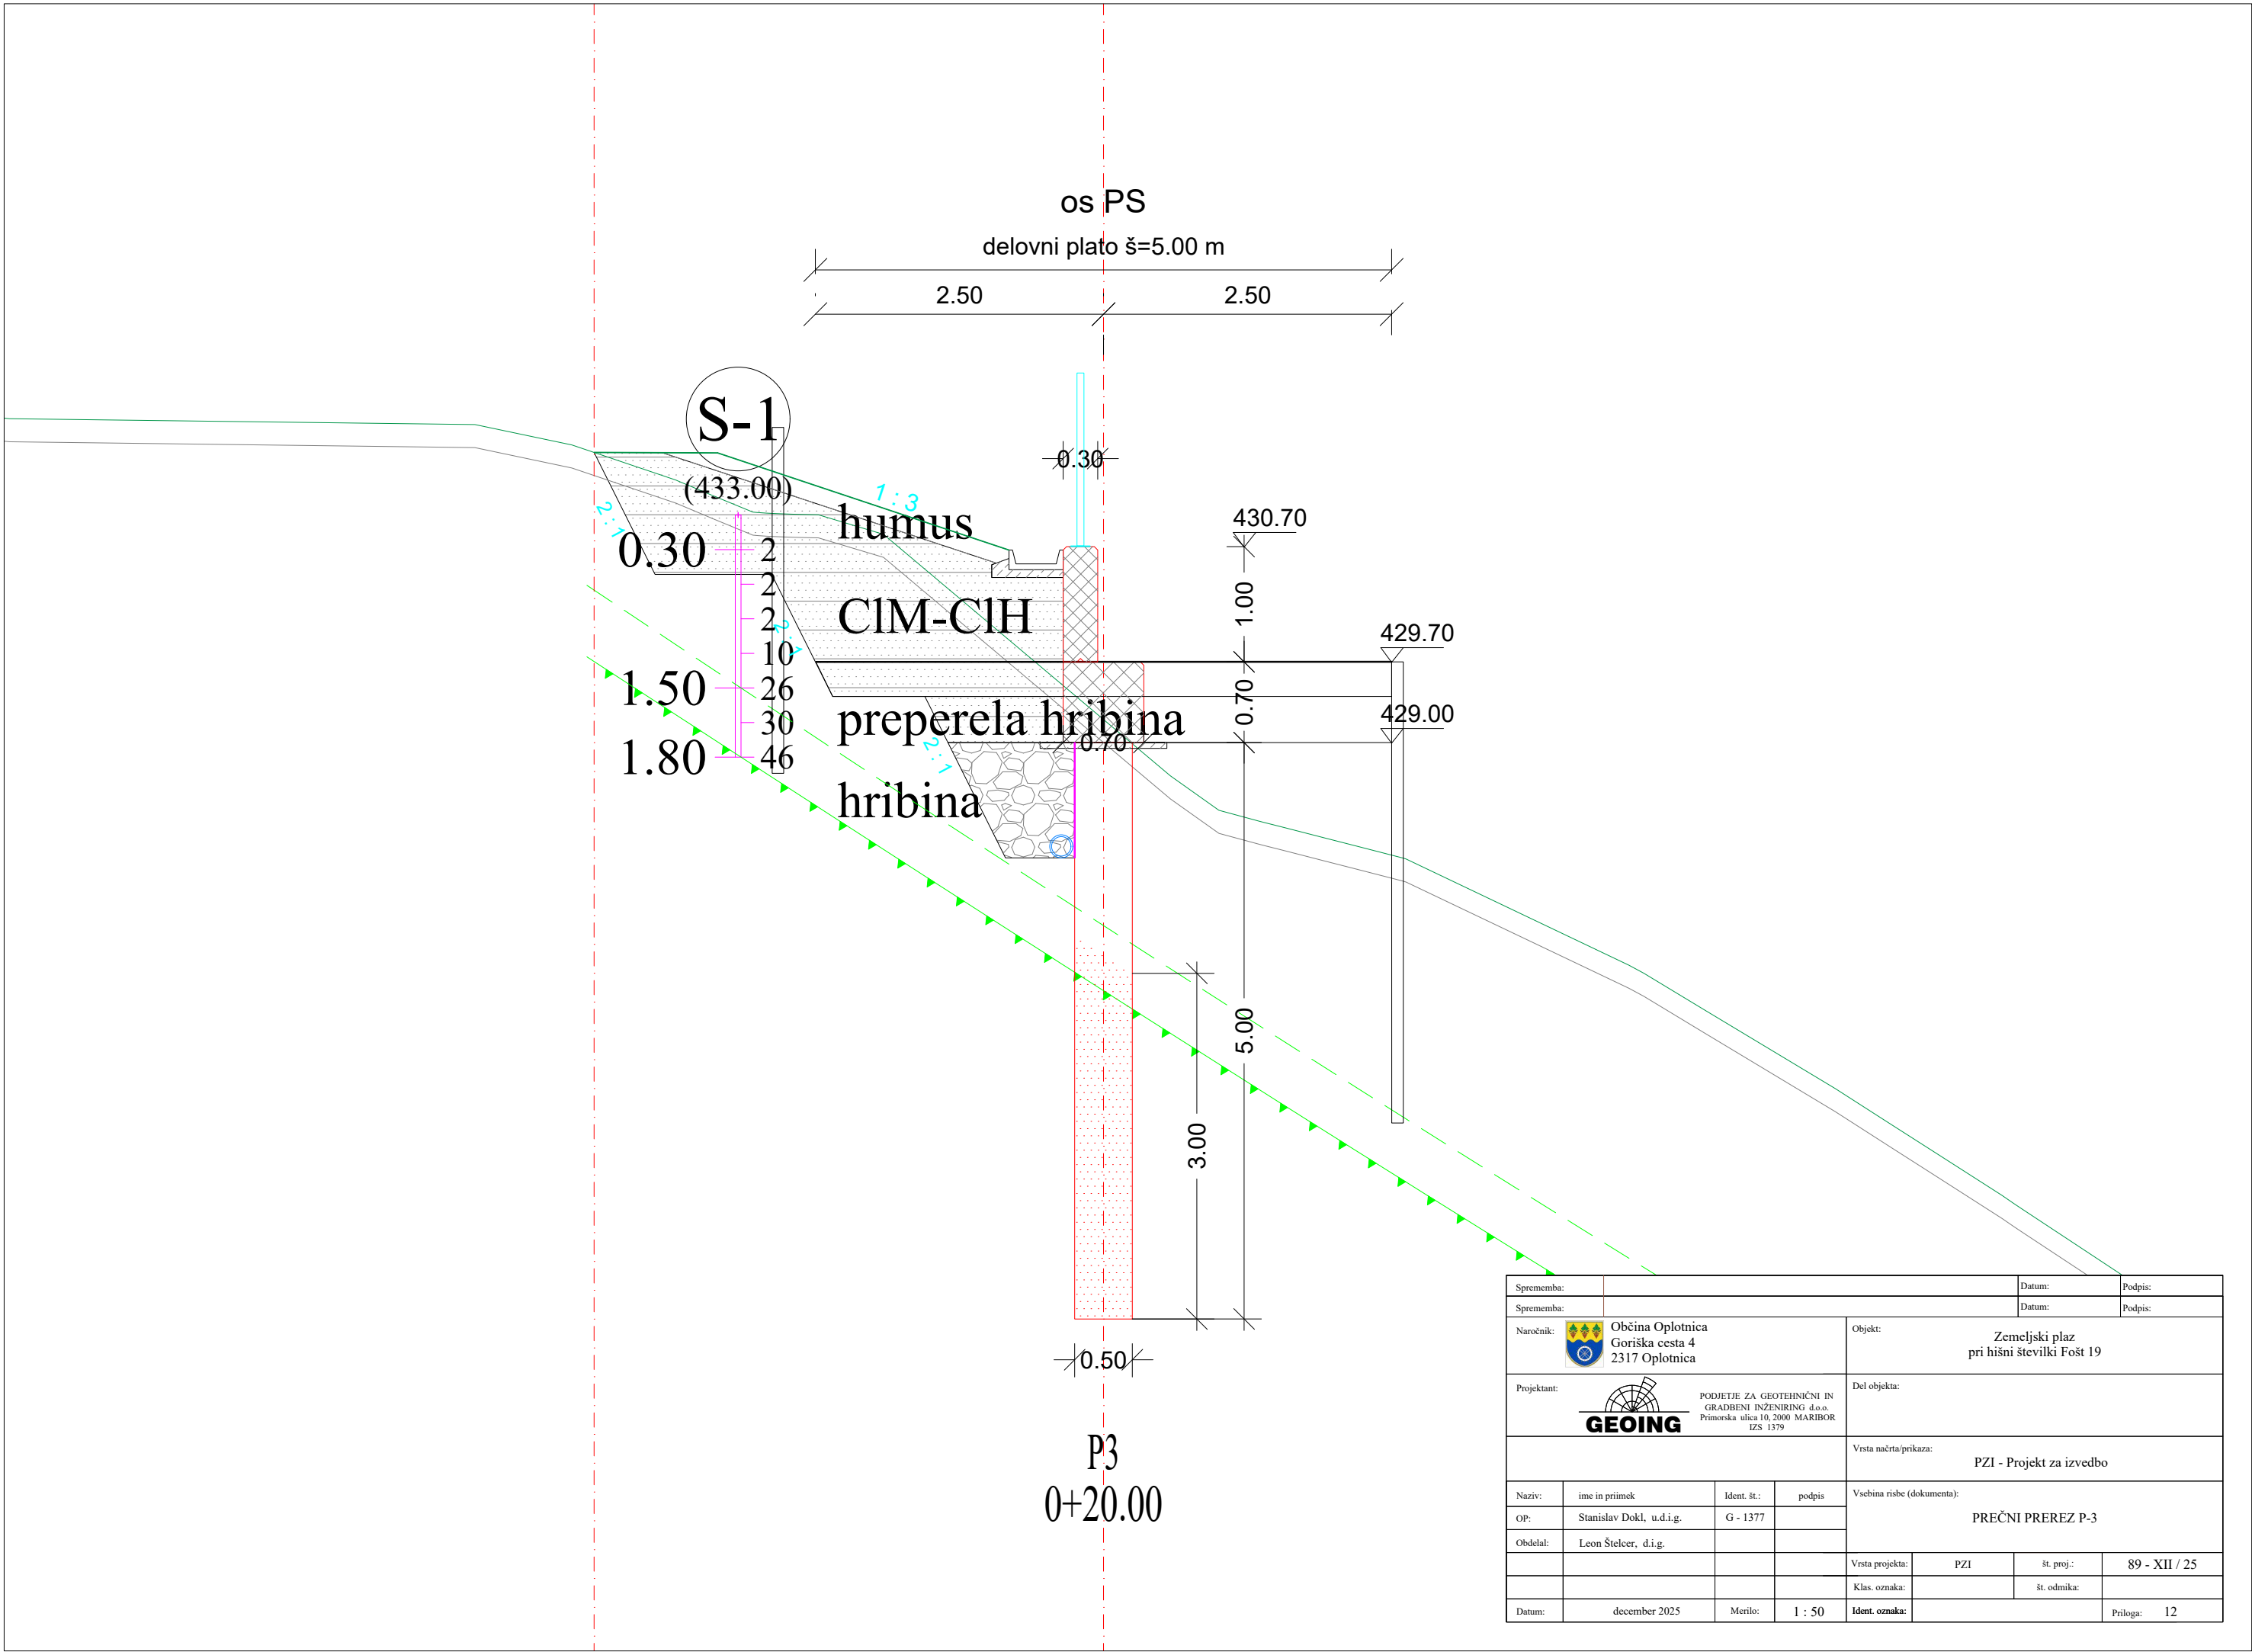

Sprememba:				Datum:				Podpis:	
Sprememba:				Datum:				Podpis:	
Naročnik:				Objekt:					
				Zemeljski plaz pri hišni številki Fošt 19					
Občina Oplotnica Goriška cesta 4 2317 Oplotnica									
Projektant:				Del objekta:					
									
PODJETJE ZA GEOTEHNIČNI IN GRADBENI INŽENIRING d.o.o. Primorska ulica 10, 2000 MARIBOR IZS 1379									
				Vrsta načrta/prikaza:					
				PZI - Projekt za izvedbo					
Naziv:		ime in priimek		Ident. št.:		podpis		Vsebina risbe (dokumenta):	
OP:		Stanislav Dokl, u.d.i.g.		G - 1377				PREČNI PREREZ P-3	
Obdelal:		Leon Štelcer, d.i.g.							
				Vrsta projekta:		PZI		št. proj.:	
				Klas. oznaka:				št. odmika:	
Datum:		december 2025		Merilo:		1 : 50		Ident. oznaka:	
								Priloga: 12	