


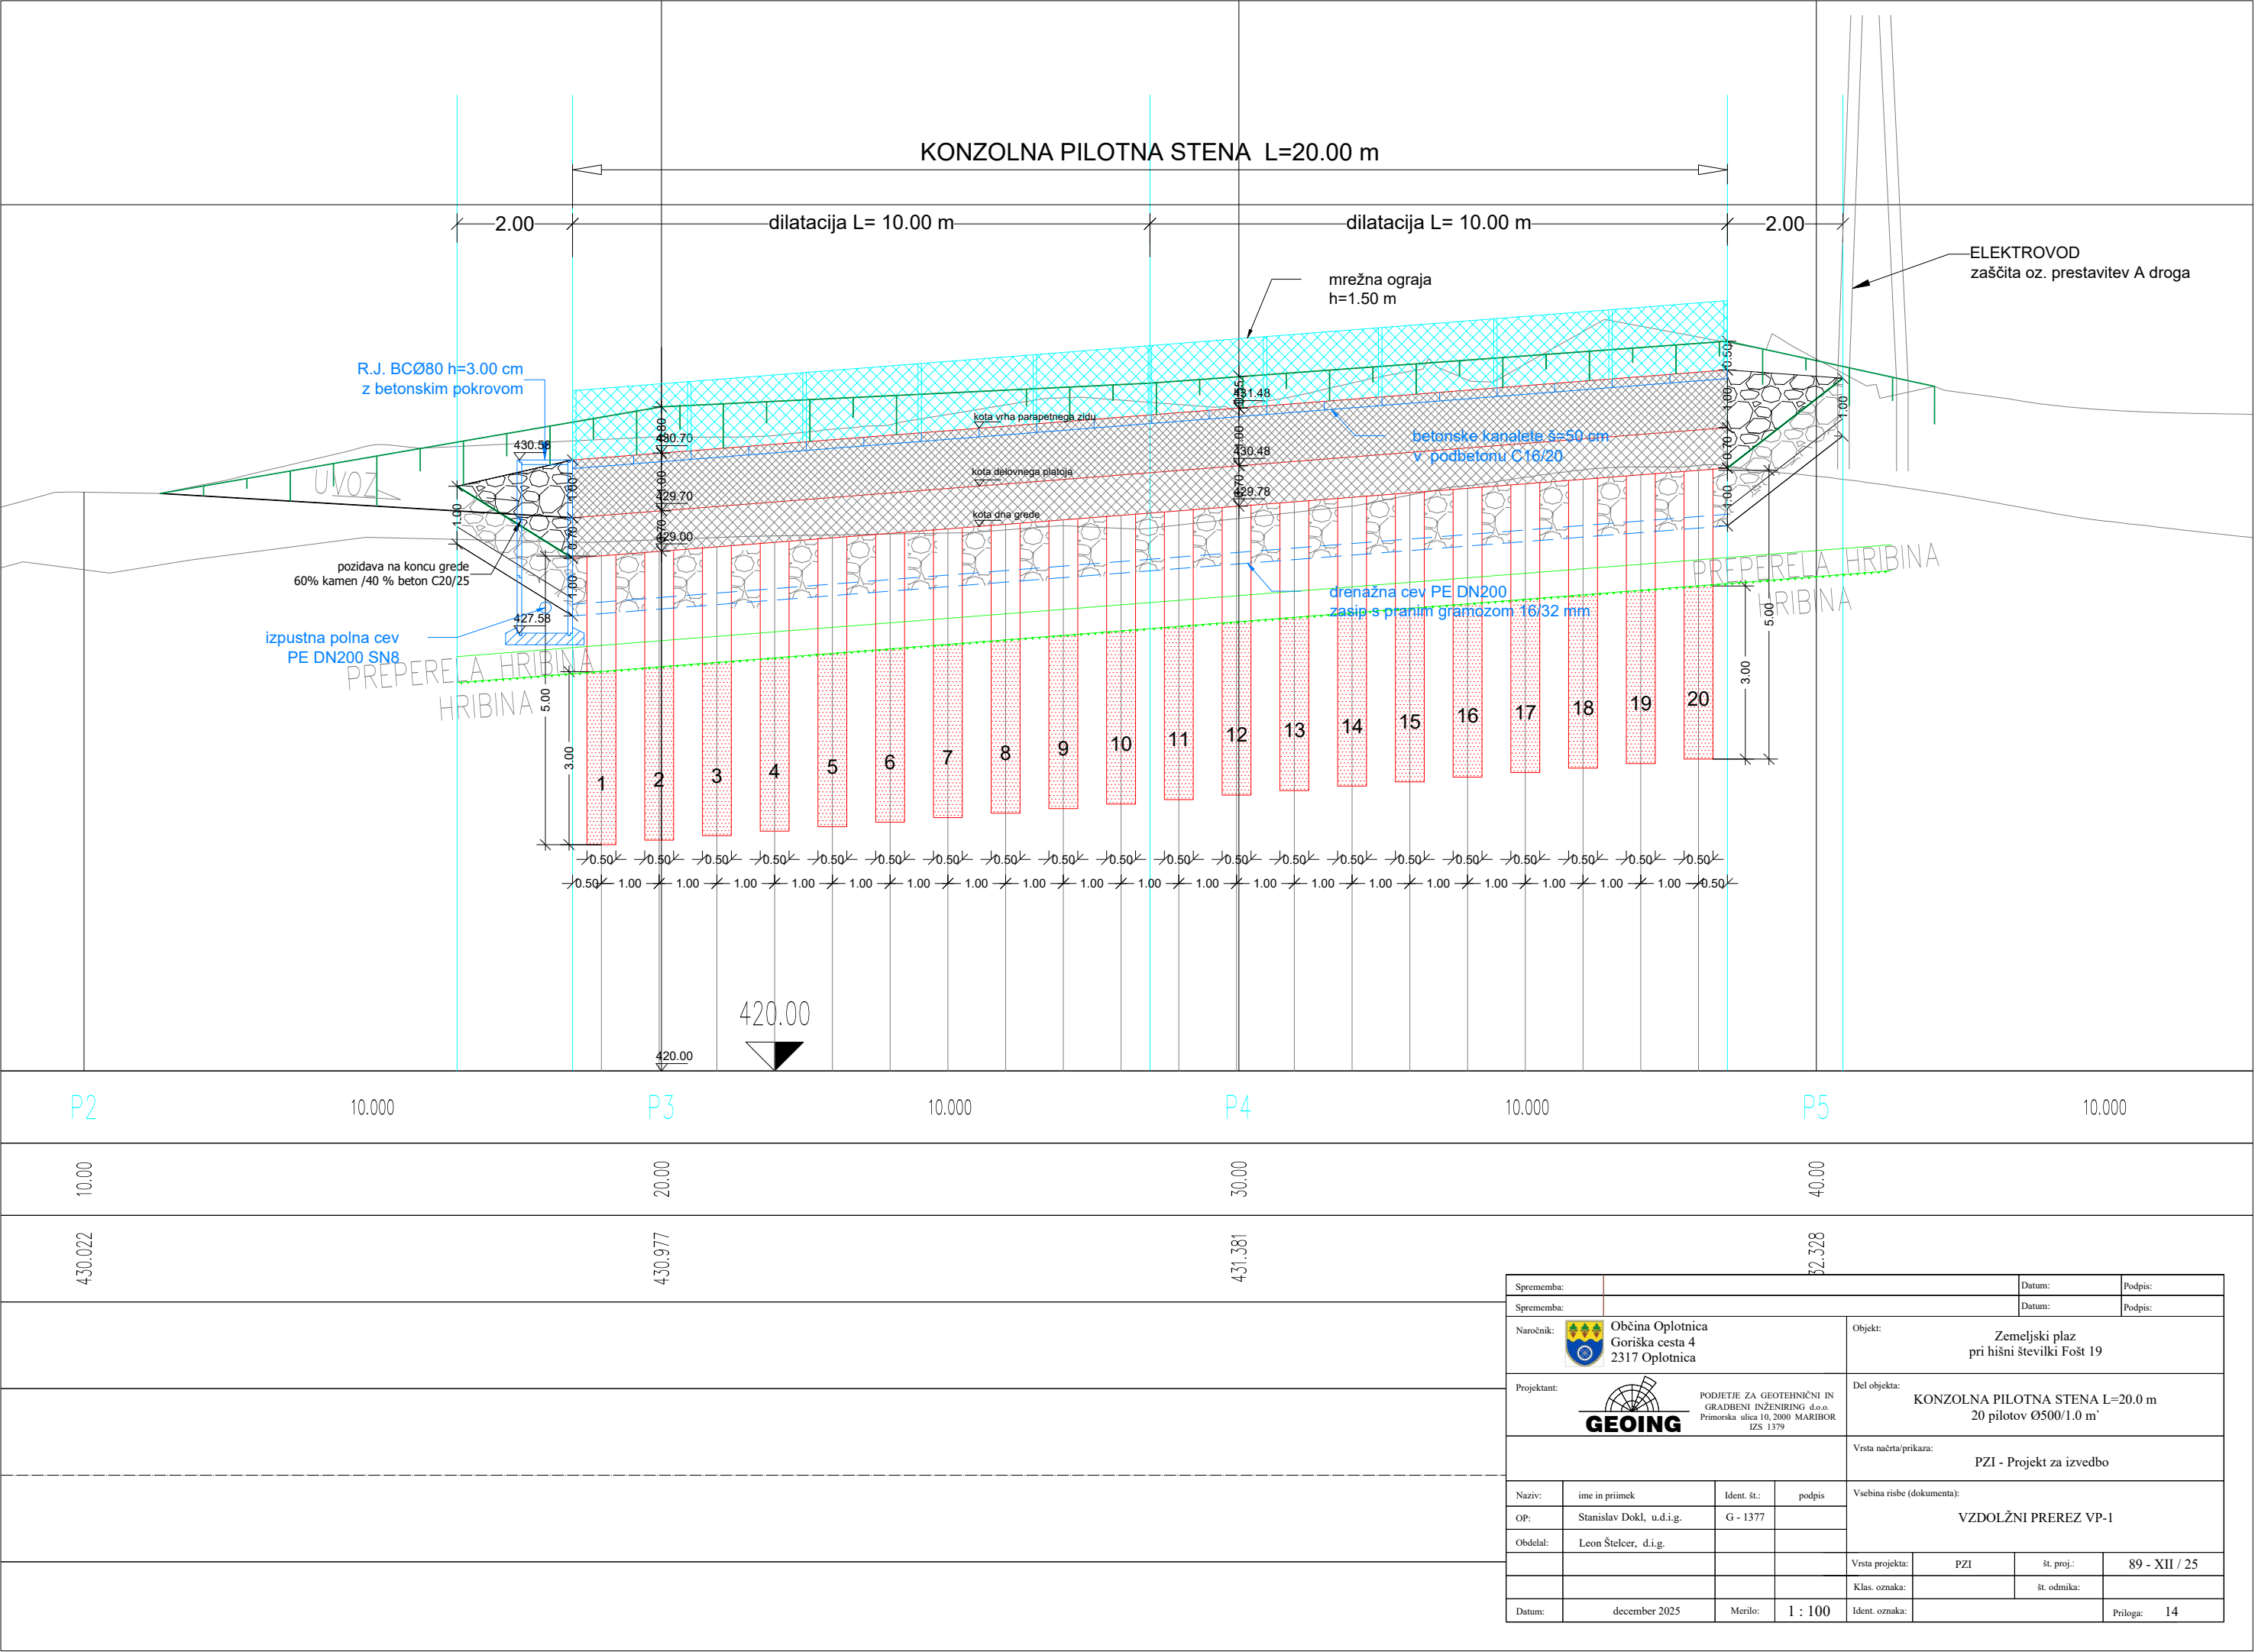

Sprememba:				Datum:		Podpis:	
Sprememba:				Datum:		Podpis:	
Naročnik:		 Občina Oplotnica Goriška cesta 4 2317 Oplotnica		Objekt:			
				Zemeljski plaz pri hišni številki Fošt 19			
Projektant:		 PODJETJE ZA GEOTEHNIČNI IN GRADBENI INŽENIRING d.o.o. Primorska ulica 10, 2000 MARIBOR IZS 1379		Del objekta:			
				KONZOLNA PILOTNA STENA L=20.0 m 20 pilotov Ø500/1.0 m`			
				Vrsta načrta/prikaza:			
				PZI - Projekt za izvedbo			
Naziv:	ime in priimek	Ident. št.:	podpis	Vsebinska risba (dokumenta):			
OP:	Stanislav Dokl, u.d.i.g.	G - 1377					
Obdelal:	Leon Štelcer, d.i.g.						
				Vrsta projekta:	PZI	št. proj.:	89 - XII / 25
				Klas. oznaka:		št. odmika:	
Datum:	december 2025	Merilo:	1 : 100	Ident. oznaka:			Priloga: 14