



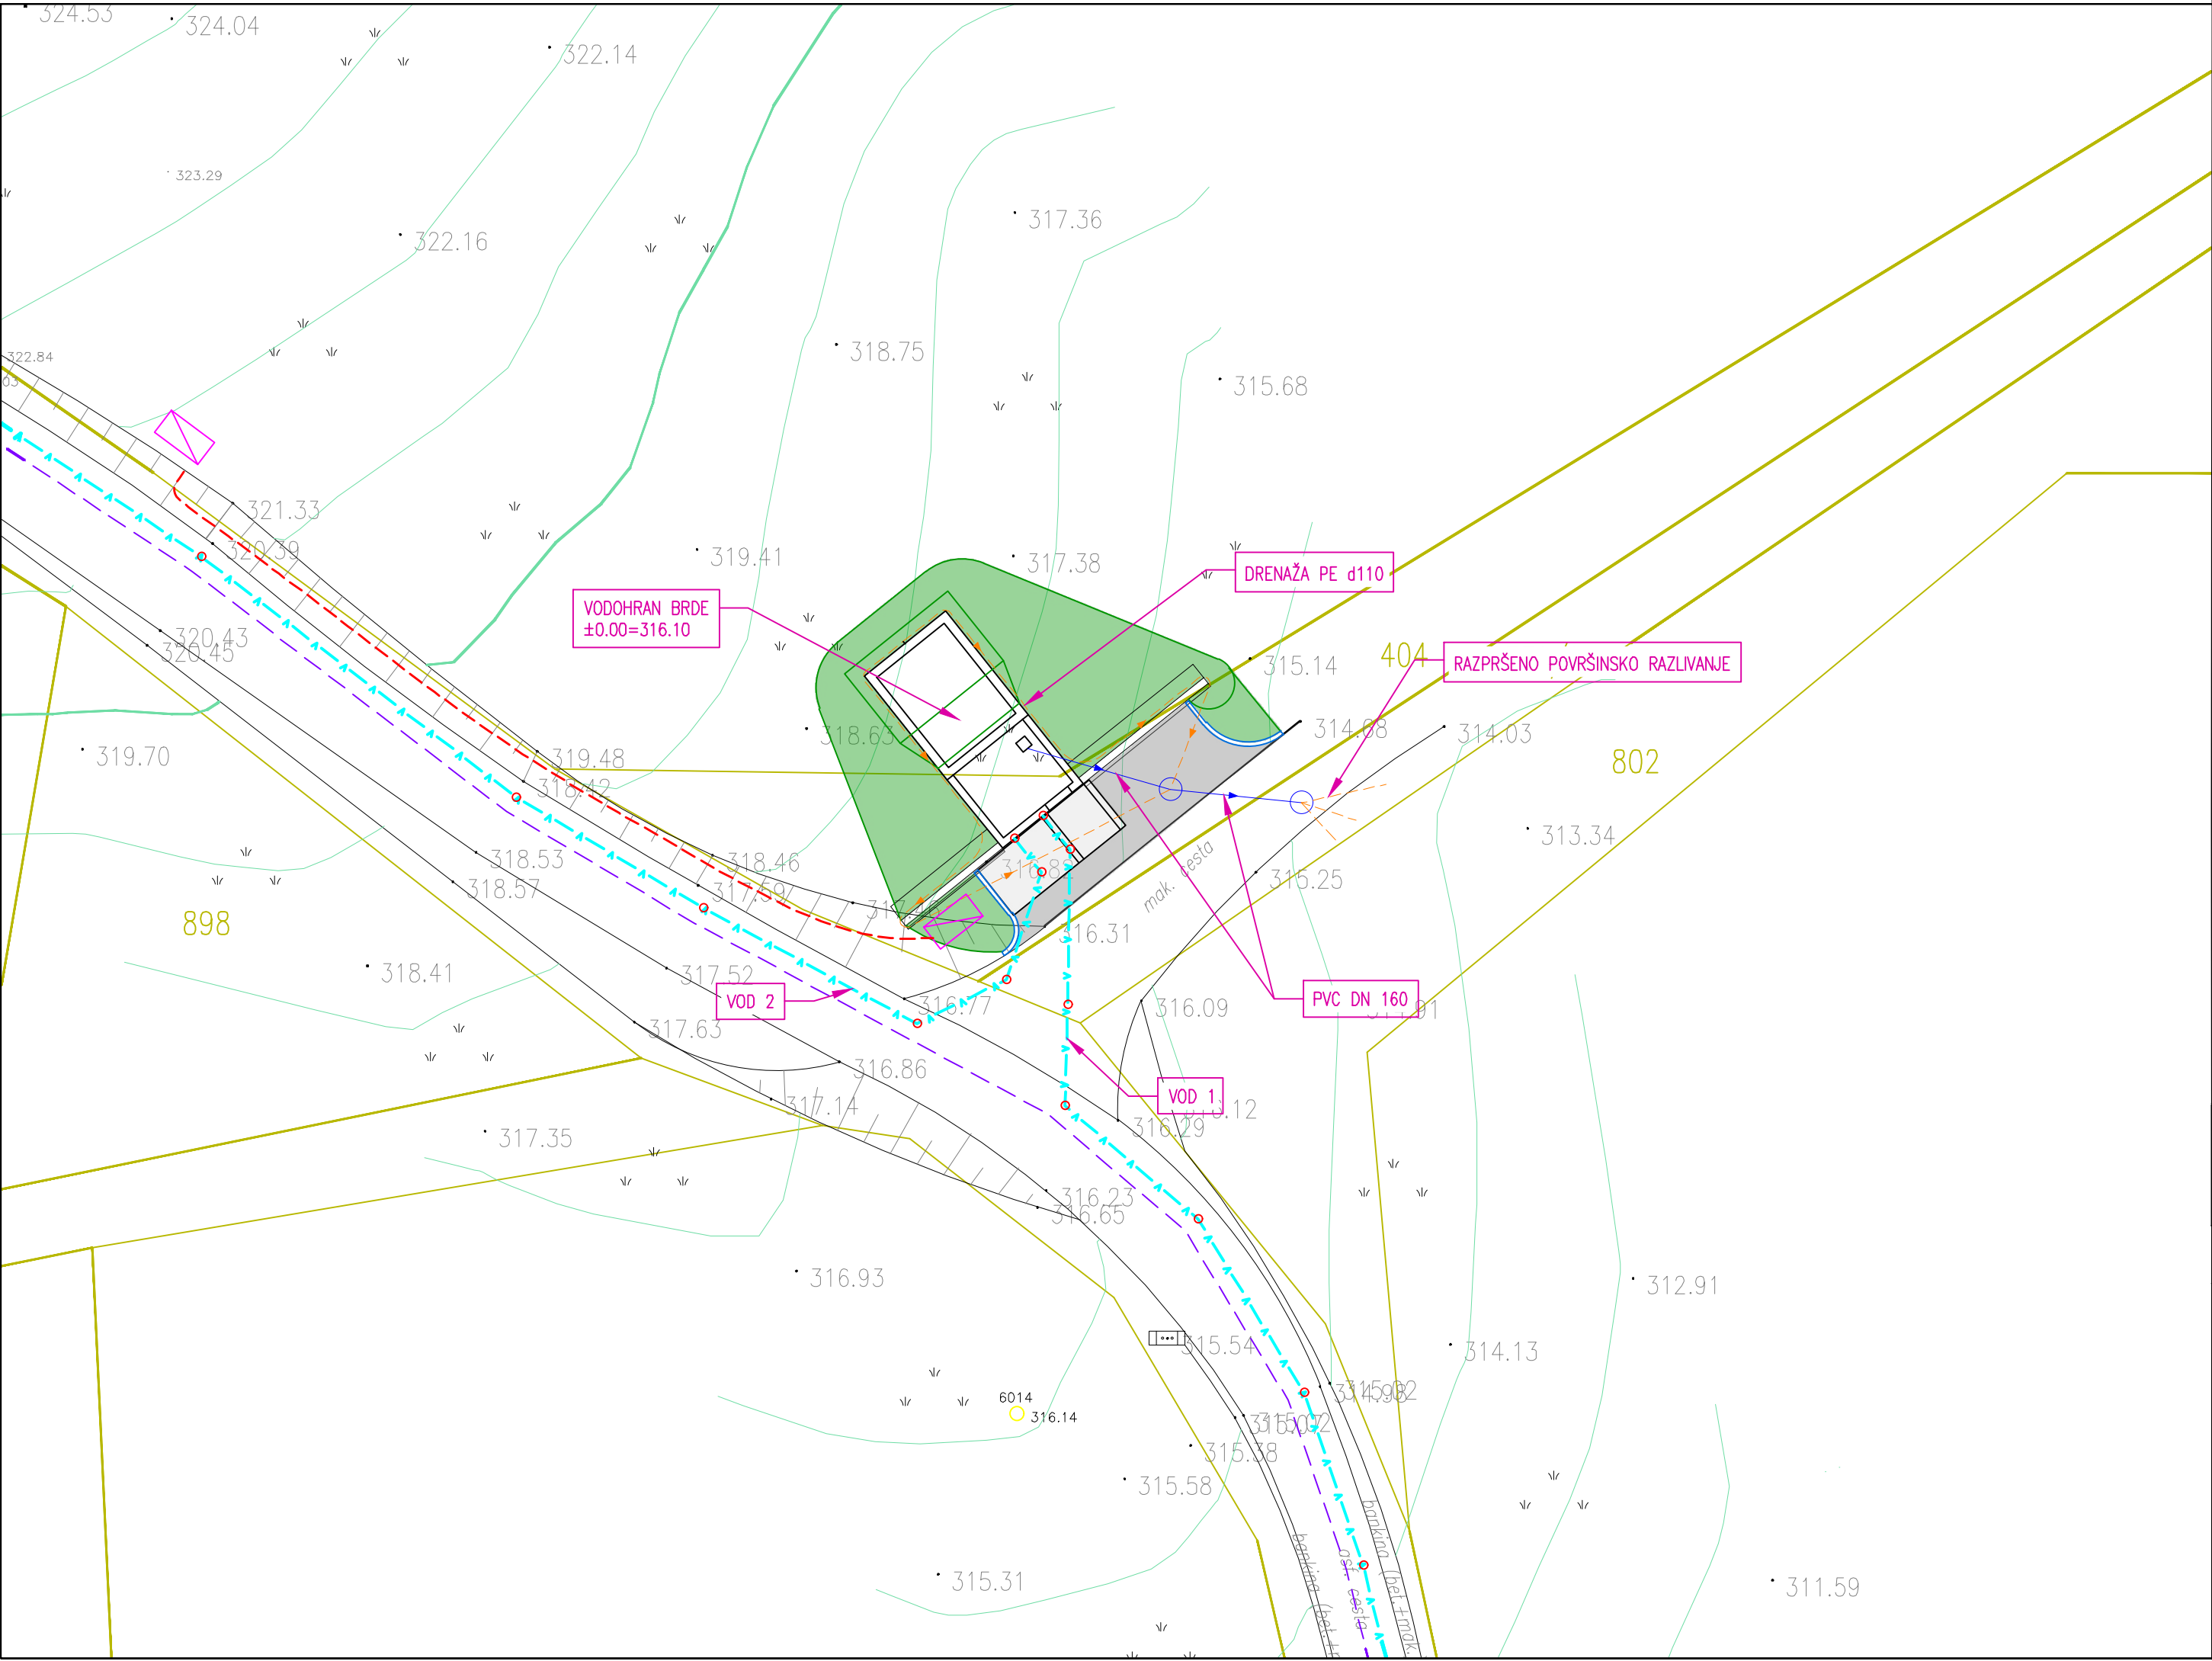

- LEGENDA:
- PREDVIDEN VODOVOD
 - PREDVIDENO ODVODNJAVANJE
 - OBSTOJEČ VODOVOD

VODOVOD BRDE

SITUACIJA VODOHRANA Z ZAKOLIČBO

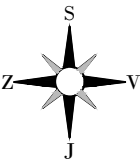

Št. sprem:				Opis spremembe/dopolnitve:		Datum:		Podpis:	
SAVINJAPROJEKT									
PROJEKTIRANJE, SVETOVANJE, NADZOR									
Vsebina načrta je avtorska lastnina podjetja SAVINJAPROJEKT d.o.o. ŽALEC in je zaščiten z zakonom o avtorskih pravicah (Ur.LRS št. 21/95). Kopiranje in dajanje obvestil o njeni vsebini ni dovoljeno, če ni posebej odobrena. Za vsa opravila, ki so v nasprotju s tem določilom, je zakonsko predvideno denarno nadomestilo za nastalo škodo.									
Investitor:						Naziv projekta:			
OBČINA ŠENTJUR, Mestni trg 10, 3230 Šentjur						VODOVOD BRDE			
Projektant: SAVINJAPROJEKT d.o.o.			Ident.stevilka			IZS 0636			
		Ime:	Ident.št.:		Podpis:	Tehnični prikazi:			
Vodja projektiranja:		Aljaž Žolnir, univ.dipl.inž.grad.		G-4204		SITUACIJA VODOVODA Z ZAKOLIČBO			
Pooblaščen inženir:		Aljaž Žolnir, univ.dipl.inž.grad.		G-4204					
Izdela:		Sabina Lesjak, inž.grad.				Št.projekta: 38/2025		Št.načrta: 38/2025	
						Vrsta projekta:		Merilo:	List.št.
				Datum: Avgust 2026		PZR		M 1:250	2.2.3