



TLORIS M 1:25

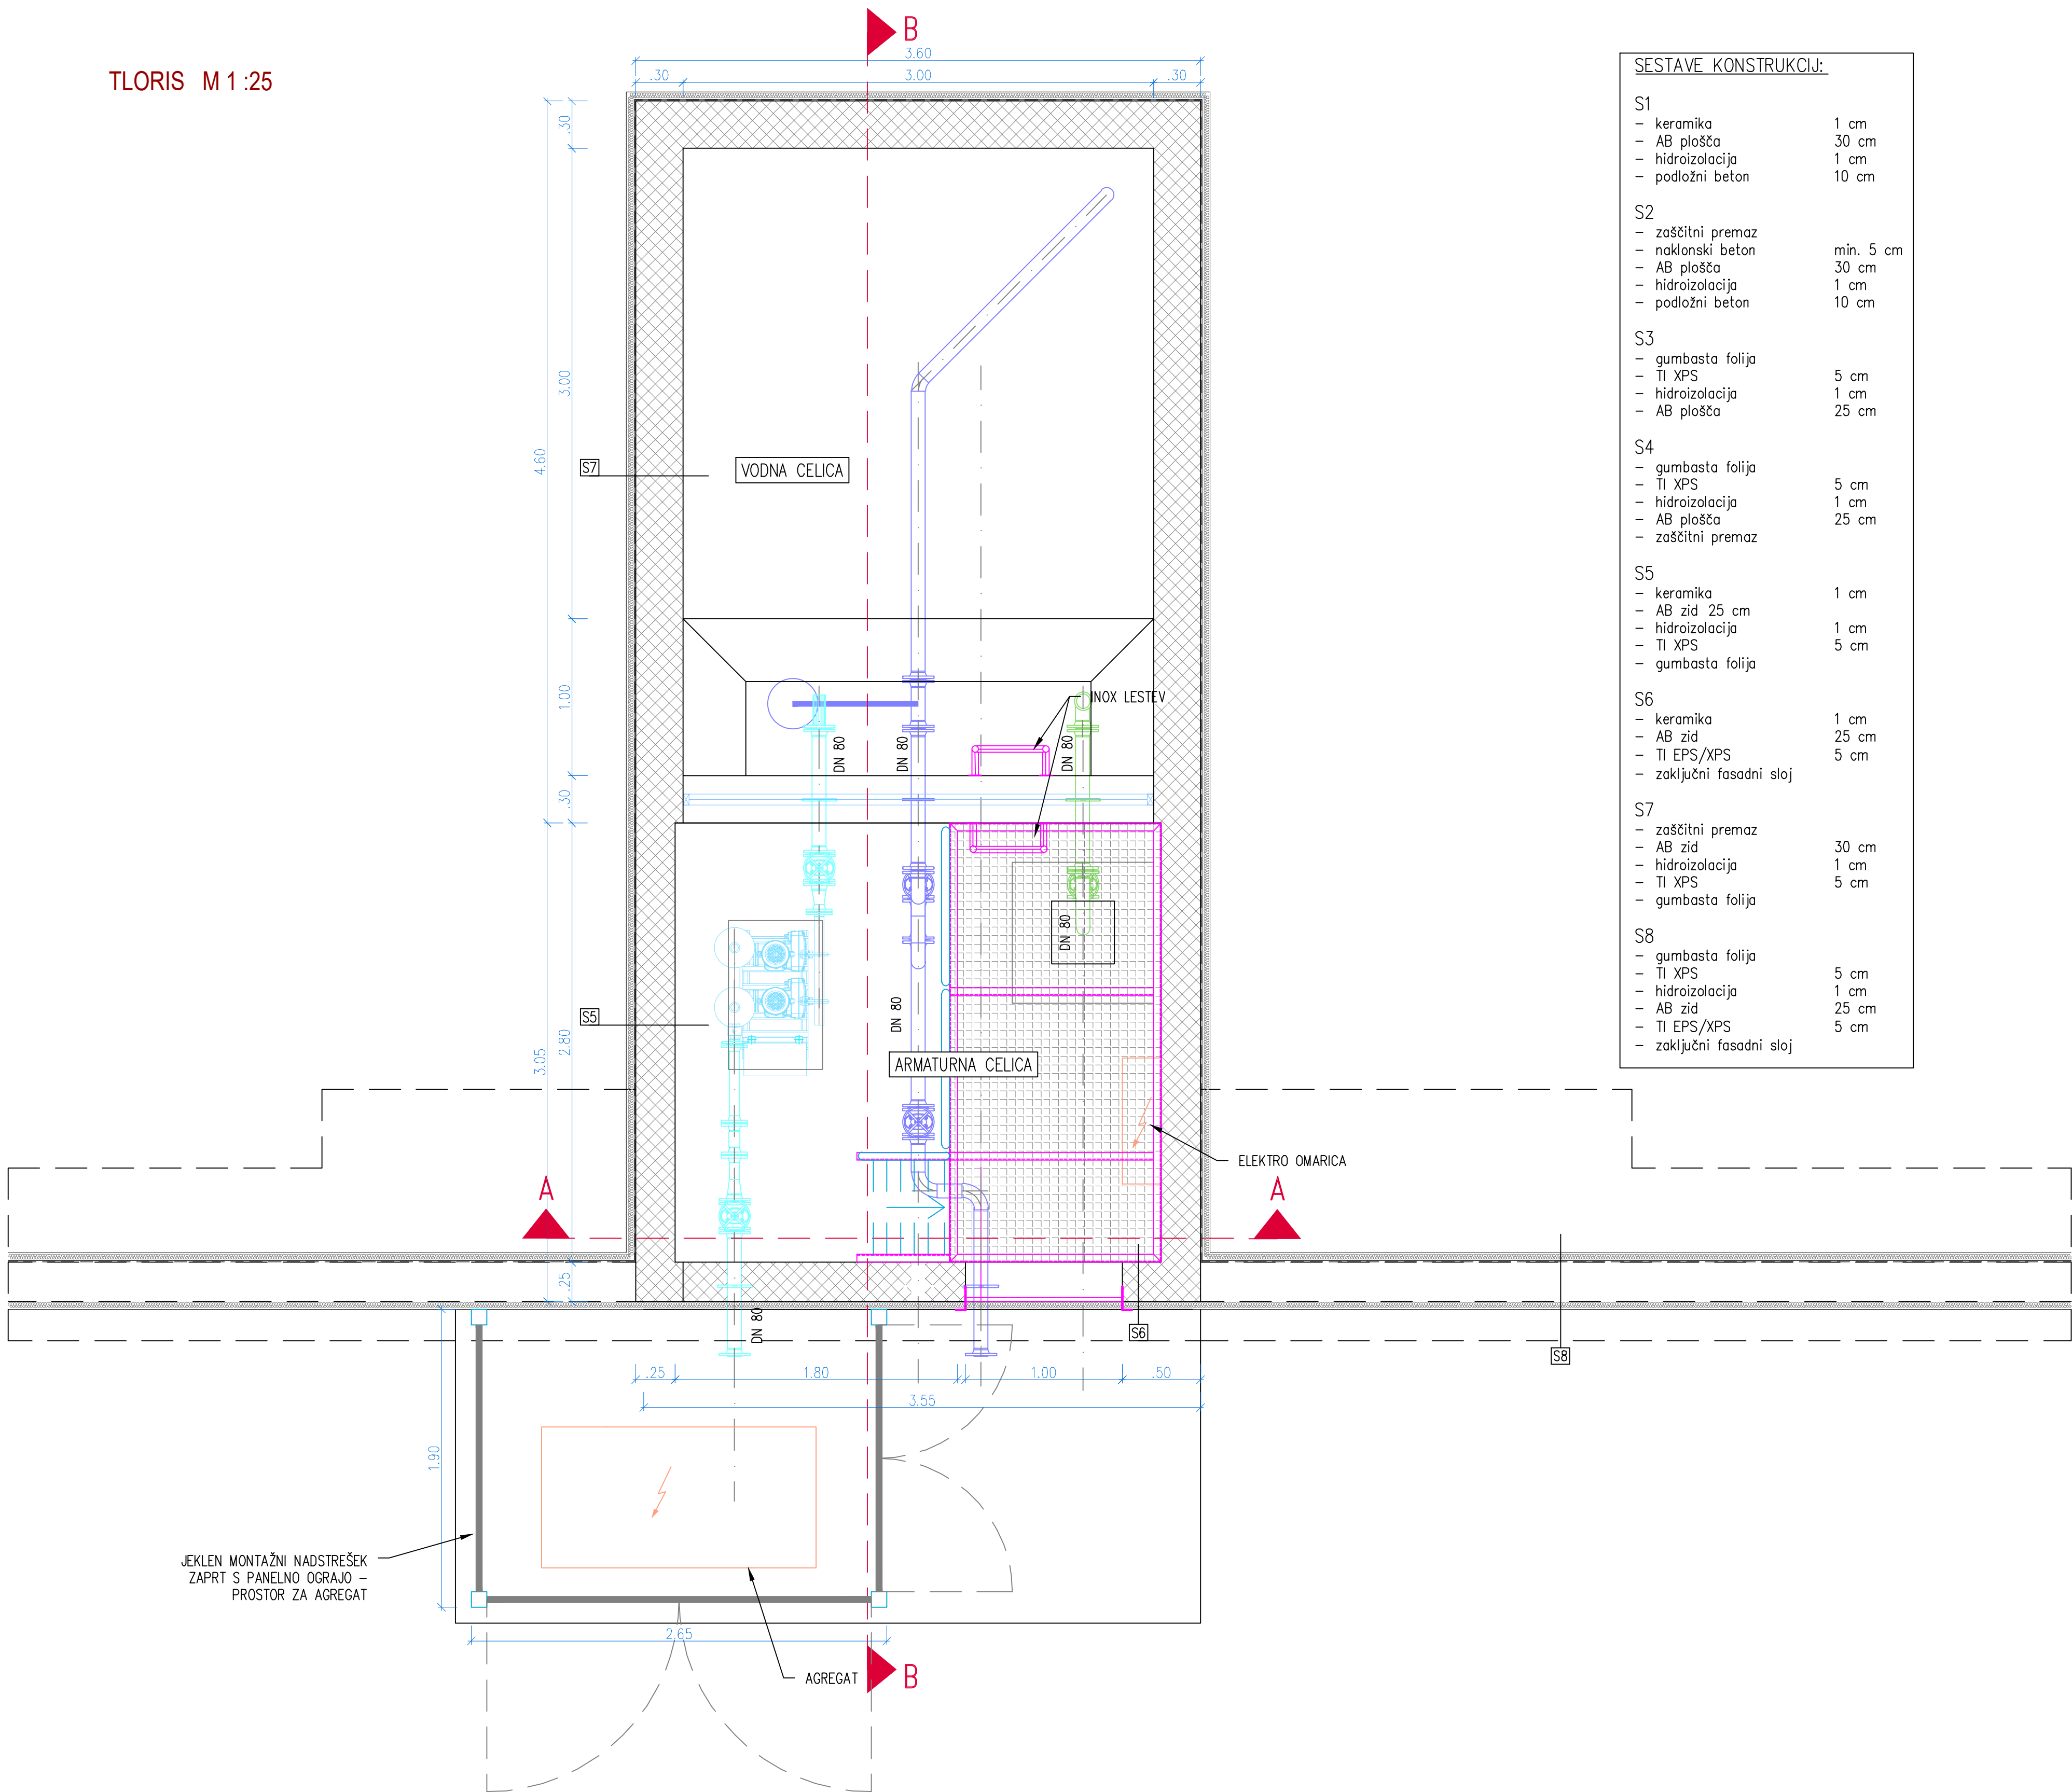

SESTAVE KONSTRUKCIJE:

- S1
- keramika 1 cm
 - AB plošča 30 cm
 - hidroizolacija 1 cm
 - podložni beton 10 cm
- S2
- zaščitni premaz min. 5 cm
 - naklonski beton 30 cm
 - AB plošča 1 cm
 - hidroizolacija 1 cm
 - podložni beton 10 cm
- S3
- gumbasta folija 5 cm
 - TI XPS 1 cm
 - hidroizolacija 1 cm
 - AB plošča 25 cm
- S4
- gumbasta folija 5 cm
 - TI XPS 1 cm
 - hidroizolacija 1 cm
 - AB plošča 25 cm
 - zaščitni premaz 25 cm
- S5
- keramika 1 cm
 - AB zid 25 cm
 - hidroizolacija 1 cm
 - TI XPS 5 cm
 - gumbasta folija 5 cm
- S6
- keramika 1 cm
 - AB zid 25 cm
 - TI EPS/XPS 5 cm
 - zaključni fasadni sloj
- S7
- zaščitni premaz 30 cm
 - AB zid 1 cm
 - hidroizolacija 1 cm
 - TI XPS 5 cm
 - gumbasta folija 5 cm
- S8
- gumbasta folija 5 cm
 - TI XPS 1 cm
 - hidroizolacija 1 cm
 - AB zid 25 cm
 - TI EPS/XPS 5 cm
 - zaključni fasadni sloj

VIDNI DEL – FASADA VODOHRANA M 1:100

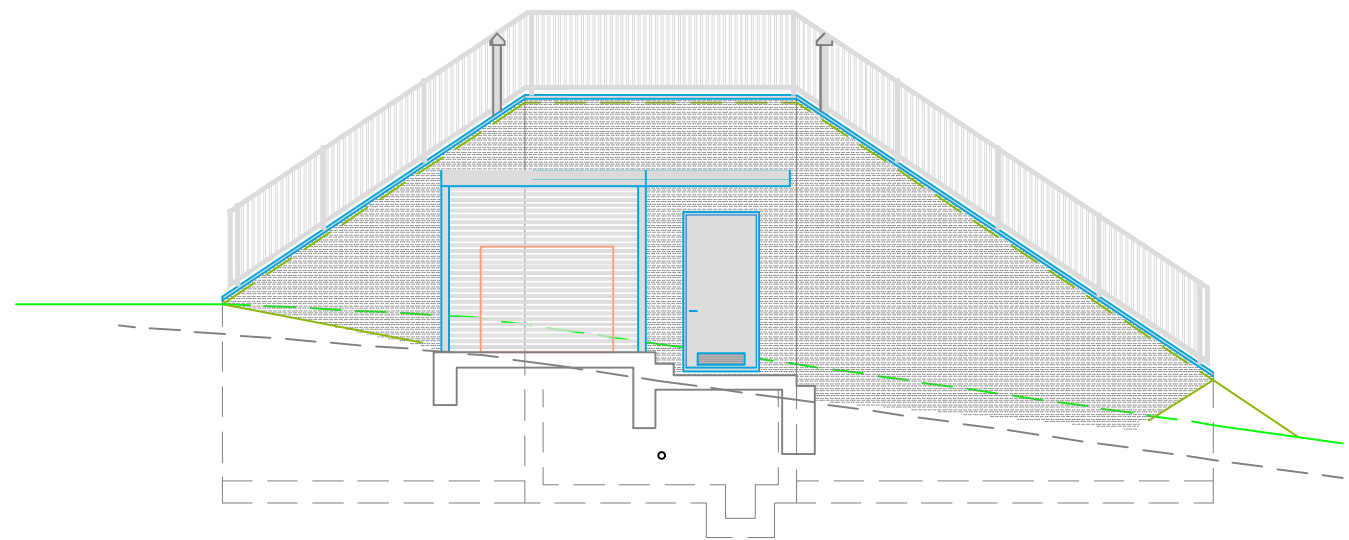

VODOVOD BRDE

VODOHRAN – TLORIS

Št. sprem:		Opis spremembe/dopolnitve:		Datum:		Podpis:	
SAVINJAPROJEKT PROJEKTIRANJE, SVETOVANJE, NADZOR							
Vsebinsko načrta je avtorsko lastnina podjetja SAVINJAPROJEKT d.o.o. ZALEC in je zaščitena z zakonom o avtorskih pravicah (Ur.LRS št. 21/95). Kopiranje in dajanje obvesti o njeni vsebini ni dovoljeno, če ni posebej odobreno. Za vso opremo, ki so v nalogu s tem določeni, je zakonito predvideno denarno nadomestilo za nastalo škodo.							
Investitor:				Naziv projekta:			
OBČINA SENTJUR, Mestni trg 10, 3230 Sentjur				VODOVOD BRDE			
Projektant: SAVINJAPROJEKT d.o.o.		Identifikacija: IZS 0636		Tehnični prikazi:			
Ime:		Identifikacija:		VODOHRAN – TLORIS			
Vodja projektiranja: Aljžb. Zelnir, univ.dipl.inž.grad.		G-4204					
Pooblaščen inženir: Aljžb. Zelnir, univ.dipl.inž.grad.		G-4204					
Izdajatelj: Sabina Lesjak, inž.grad.							