


PREREZ B - B

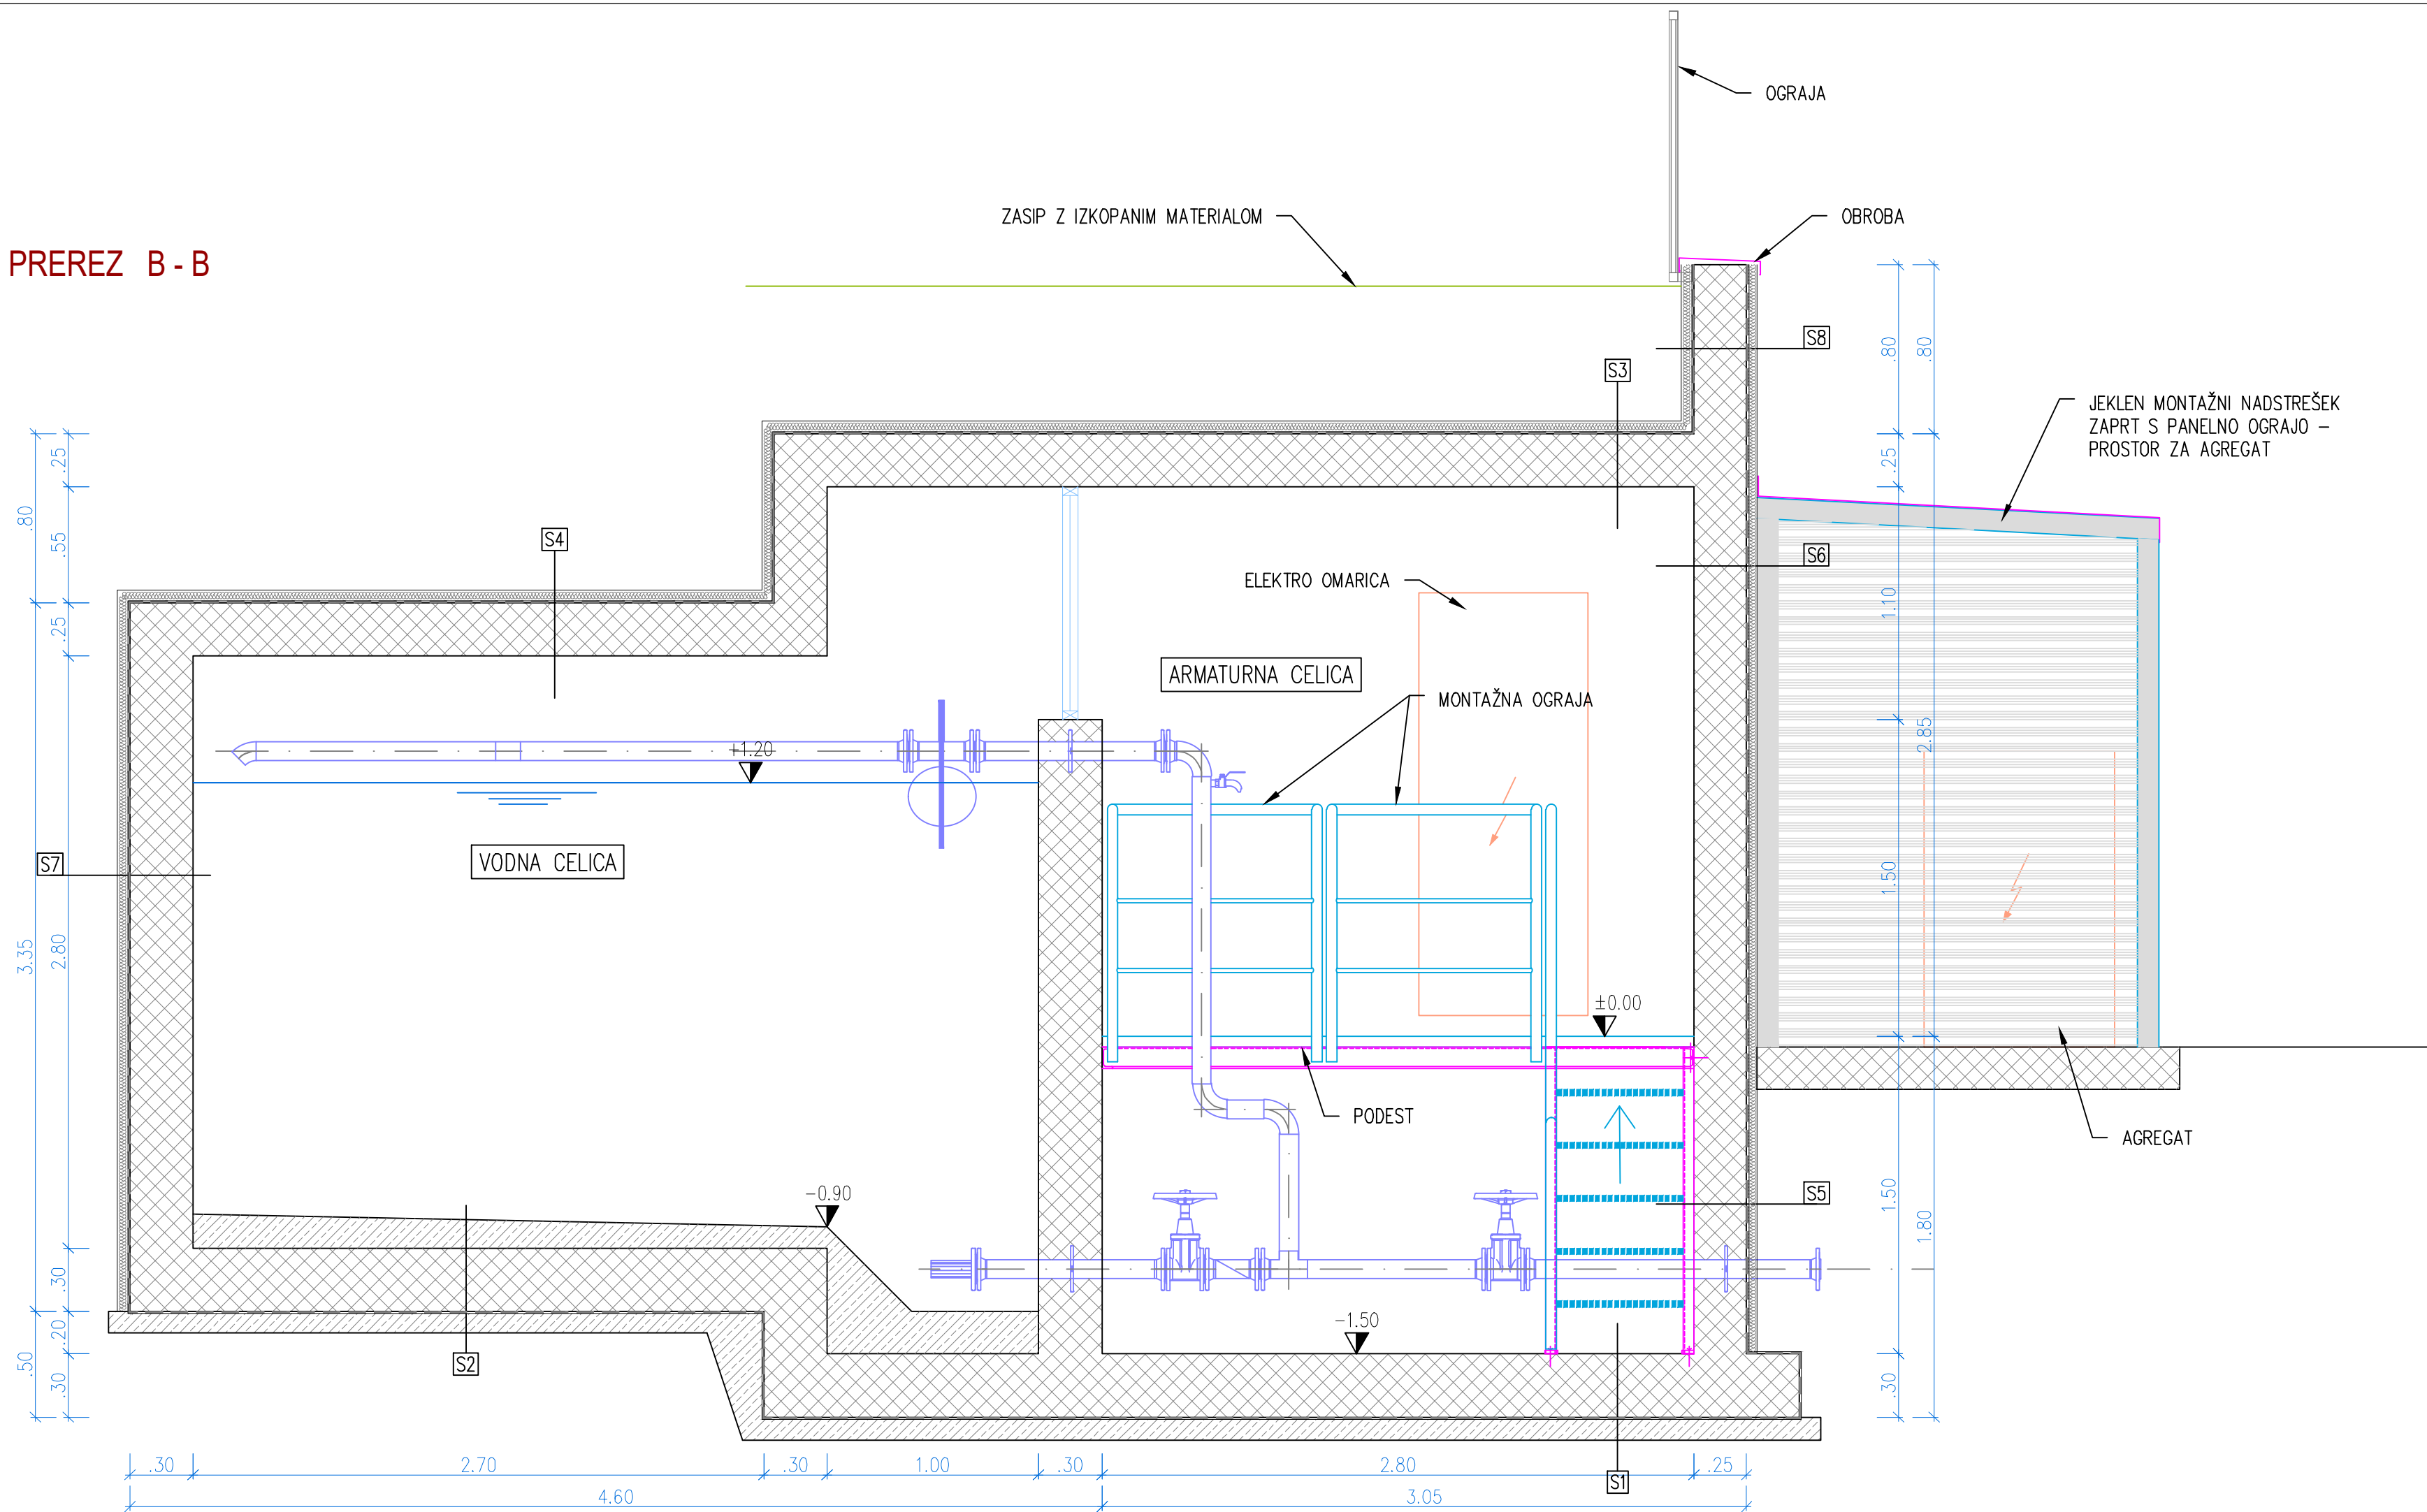

SESTAVE KONSTRUKCIJ:

- S1
- keramika 1 cm
 - AB plošča 30 cm
 - hidroizolacija 1 cm
 - podložni beton 10 cm
- S2
- zaščitni premaz min. 5 cm
 - naklonski beton 30 cm
 - AB plošča 1 cm
 - hidroizolacija 10 cm
 - podložni beton
- S3
- gumbasta folija 5 cm
 - TI XPS 1 cm
 - hidroizolacija 25 cm
 - AB plošča
- S4
- gumbasta folija 5 cm
 - TI XPS 1 cm
 - hidroizolacija 25 cm
 - AB plošča
 - zaščitni premaz
- S5
- keramika 1 cm
 - AB zid 25 cm
 - hidroizolacija 1 cm
 - TI XPS 5 cm
 - gumbasta folija
- S6
- keramika 1 cm
 - AB zid 25 cm
 - TI EPS/XPS 5 cm
 - zaključni fasadni sloj
- S7
- zaščitni premaz 30 cm
 - AB zid 1 cm
 - hidroizolacija 5 cm
 - TI XPS
 - gumbasta folija
- S8
- gumbasta folija 5 cm
 - TI XPS 1 cm
 - hidroizolacija 25 cm
 - AB zid 5 cm
 - TI EPS/XPS
 - zaključni fasadni sloj

VODOVOD BRDE

VODOHRAN – PREREZ B–B

Št. sprem:		Opis spremembe/dopolnitve:		Datum:	
				Podpis:	
SAVINJAPROJEKT PROJEKTIRANJE, SVETOVANJE, NADZOR					
Vsebinska načrta je avtorska lastnina podjetja SAVINJAPROJEKT d.o.o. ŽALEC in je zaščitena z zakonom o avtorskih pravicah (Ur.l.RS št. 21/95). Kopiranje in dajanje obvesti o njeni vsebini ni dovoljeno, če ni posebej odobreno. Za vsa opravila, ki so v nasprotju s tem določilom, je zakonsko predvideno denarno nadomestilo za nastalo škodo.					
Investitor:				Naziv projekta:	
OBČINA ŠENTJUR, Mestni trg 10, 3230 Šentjur				VODOVOD BRDE	
Projektant: SAVINJAPROJEKT d.o.o.		Ident.stevilka		IZS 0636	
	Ime:	Ident.št.:	Podpis:	Tehnični prikazi:	
Vodja projektiranja:	Aljaž Žolnir, univ.dipl.inž.grad.	G-4204		VODOHRAN – PREREZ B-B	
Pooblašчени inženir:	Aljaž Žolnir, univ.dipl.inž.grad.	G-4204			
Izdela:	Sabina Lesjak, inž.grad.			Št.projekta: 38/2025	Št.načrta: 38/2025
				Vrsta projekta:	Merilo:
				PZR	M 1:25
		Datum: Avgust 2026			List.št.
					2.5.3