


ZDENSKA VAS - IVANČNA GORICA

LEGENDA:

Območje obdelave

Koordinatni sistem - D96/TM

Naročnik/Investitor:		Spremembe		Datum	
OBČINA DOBREPOLJE					
Videm 35					
1312 Videm - Dobrepolje					
Projektivno podjetje:		NAZIV	IME in PRIMEK	Ident. št. IZS	Podpis
K Projekt L		VP :	Janko Kaš, u.d.i.g.	G-2070	
Projektiranje in inženiring d.o.o.		VN :	Janko Kaš, u.d.i.g.	G-2070	
Tbilisijska cesta 61, 1000 Ljubljana		Sodelavec :	Klemen Strle, d.i.g.(UN)		
IZS: 1810		Sodelavec :			
tel: 01/4769-289		Sodelavec :			
Objekt/lokacija:	Obnova lokalne ceste LC 065012 Zdenska vas - Ivančna Gorica na odseku od km 0,000 do km 0,529 v naselju Zdenska vas			Št. proj. :	U 04/1963-22
Del objekta :				Št. načrta :	1963-22
				Šifra CC :	2112
Vsebina risbe :	PREGLEDNA SITUACIJA		Vrsta načrta :	IZVEDBENI NAČRT » Rekonstrukcija ceste « TEHNIČNI PRIKAZI	
Vrsta projekta :	IZN	Merilo :	1:2500	Datum :	MAJ 2026
Št. odseka :	Arhivska št.:	Faza/objekt:	Šifra risbe:	Črtna koda arhiva:	
065012		007.2101	101		
Št. priloge :	G.1		Ident. št. risbe :	1963-22/G.1	

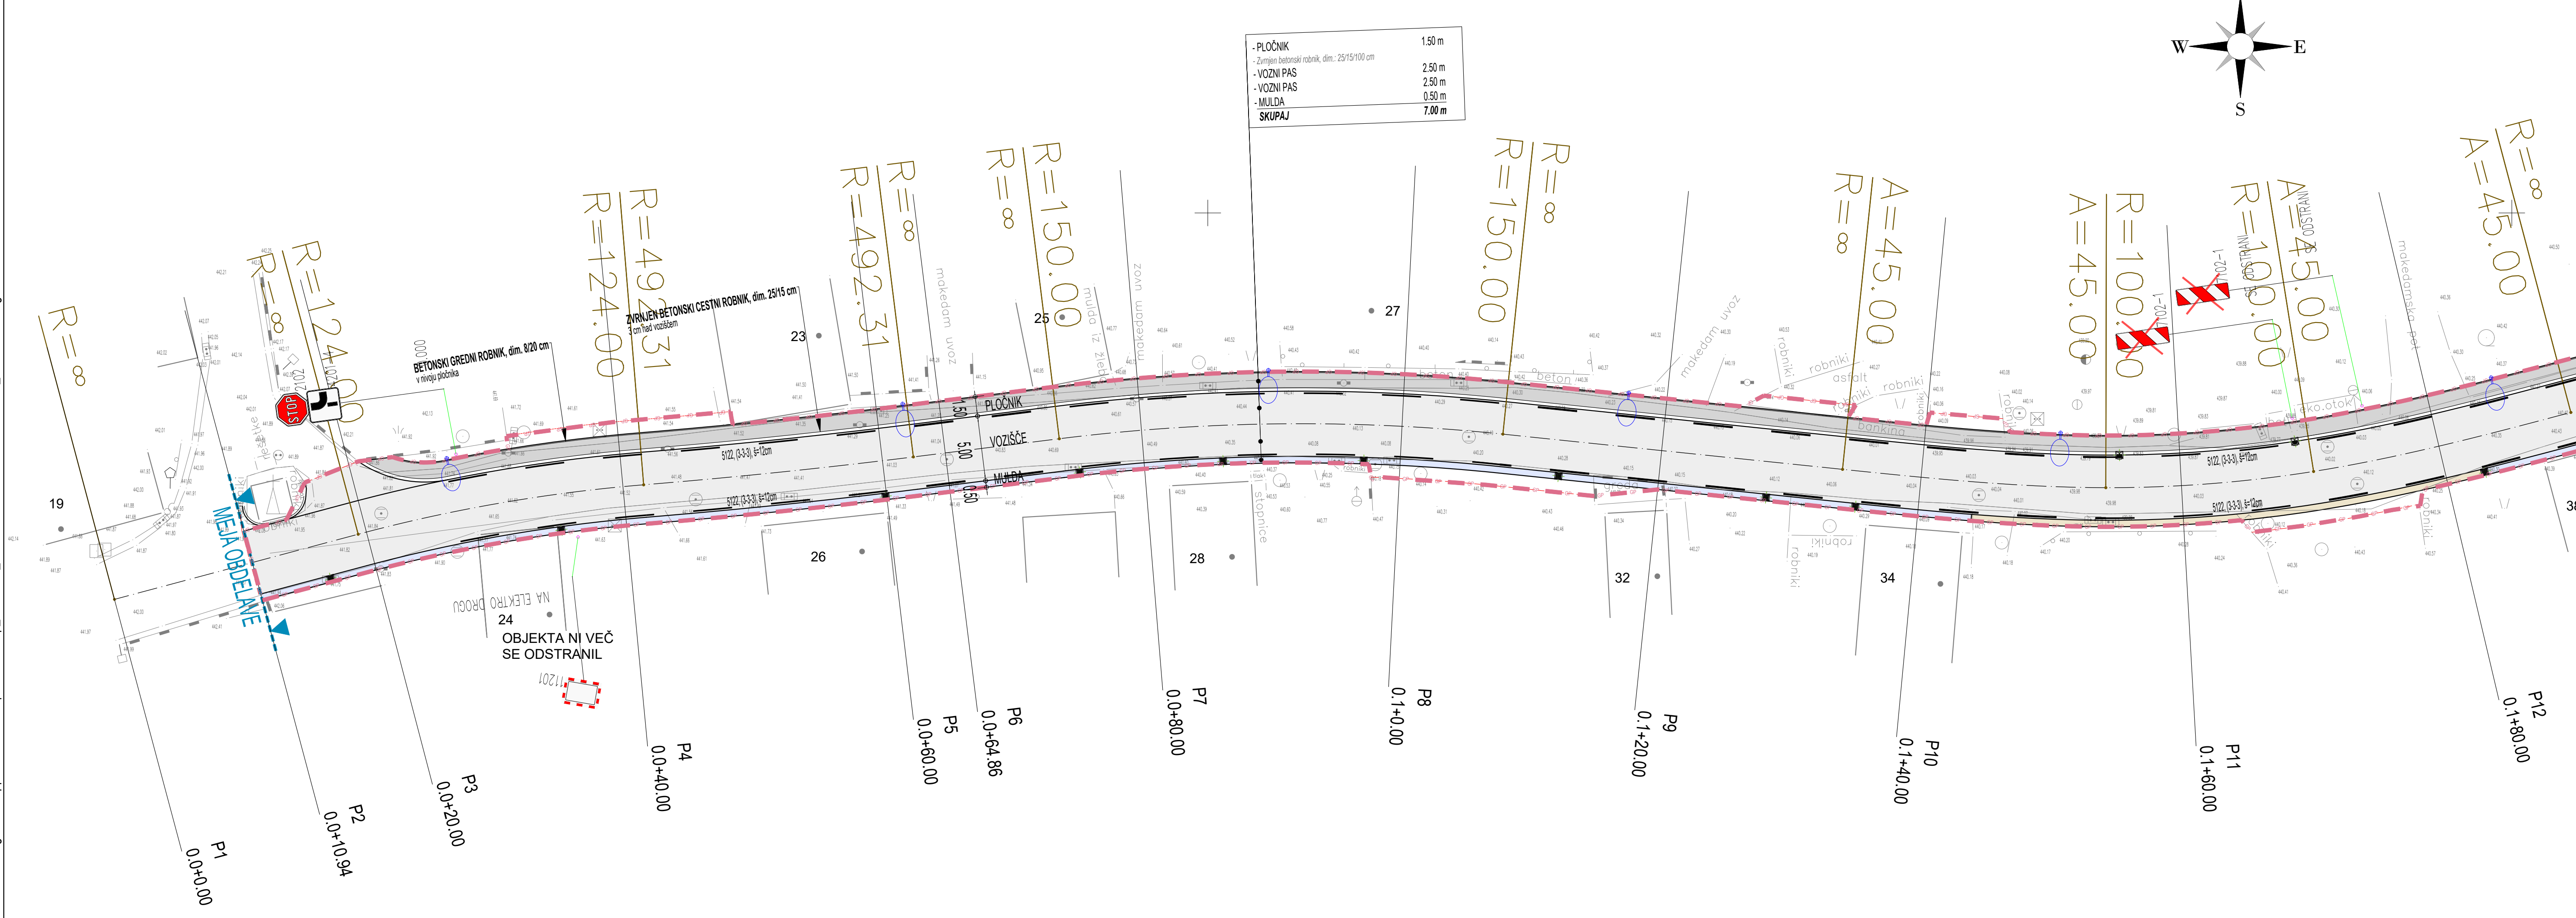


ZDENSKA VAS - IVANČNA GORICA

LEGENDA:

	Asfalt - vozšče
	Asfalt - pločnik
	Asfalt - mulda
	Barjerna
	Zarez obstojnega asfalta
	Meja grajenega posega (GP)

Koordinatni sistem - D96/TM		List 1/1	
OBČINA DOBREPOLJE			
Videm 35			
1312 Videm - Dobrepolje			
Projektant: K. Projekt		Projekt: K. Projekt	
Projektiranje in inženiring d.o.o.		Projekt: K. Projekt	
Toljajska cesta 61, 1000 Ljubljana		Projekt: K. Projekt	
Iz: 1810		Projekt: K. Projekt	
Tel: 01 47450-289		Projekt: K. Projekt	
Objekt: Obnova lokalne ceste LC 065012 Zdenska vas - Ivančna Gorica na odseku od km 0,000 do km 0,529 v naselju Zdenska vas		Datum: 04/1963-22	
Del: Obnova		Datum: 1963-22	
Vrednotenje: PROMETNO TEHNIČNA SITUACIJA		Vrednotenje: IZVEDBENI NAČRT » Rekonstrukcija ceste «	
Vrednotenje: IZN		Vrednotenje: MAJ 2026	
Š. objekta: 065012		Š. objekta: 102/103	
Š. projekta: G.2		Š. projekta: 1963-22/G.2	

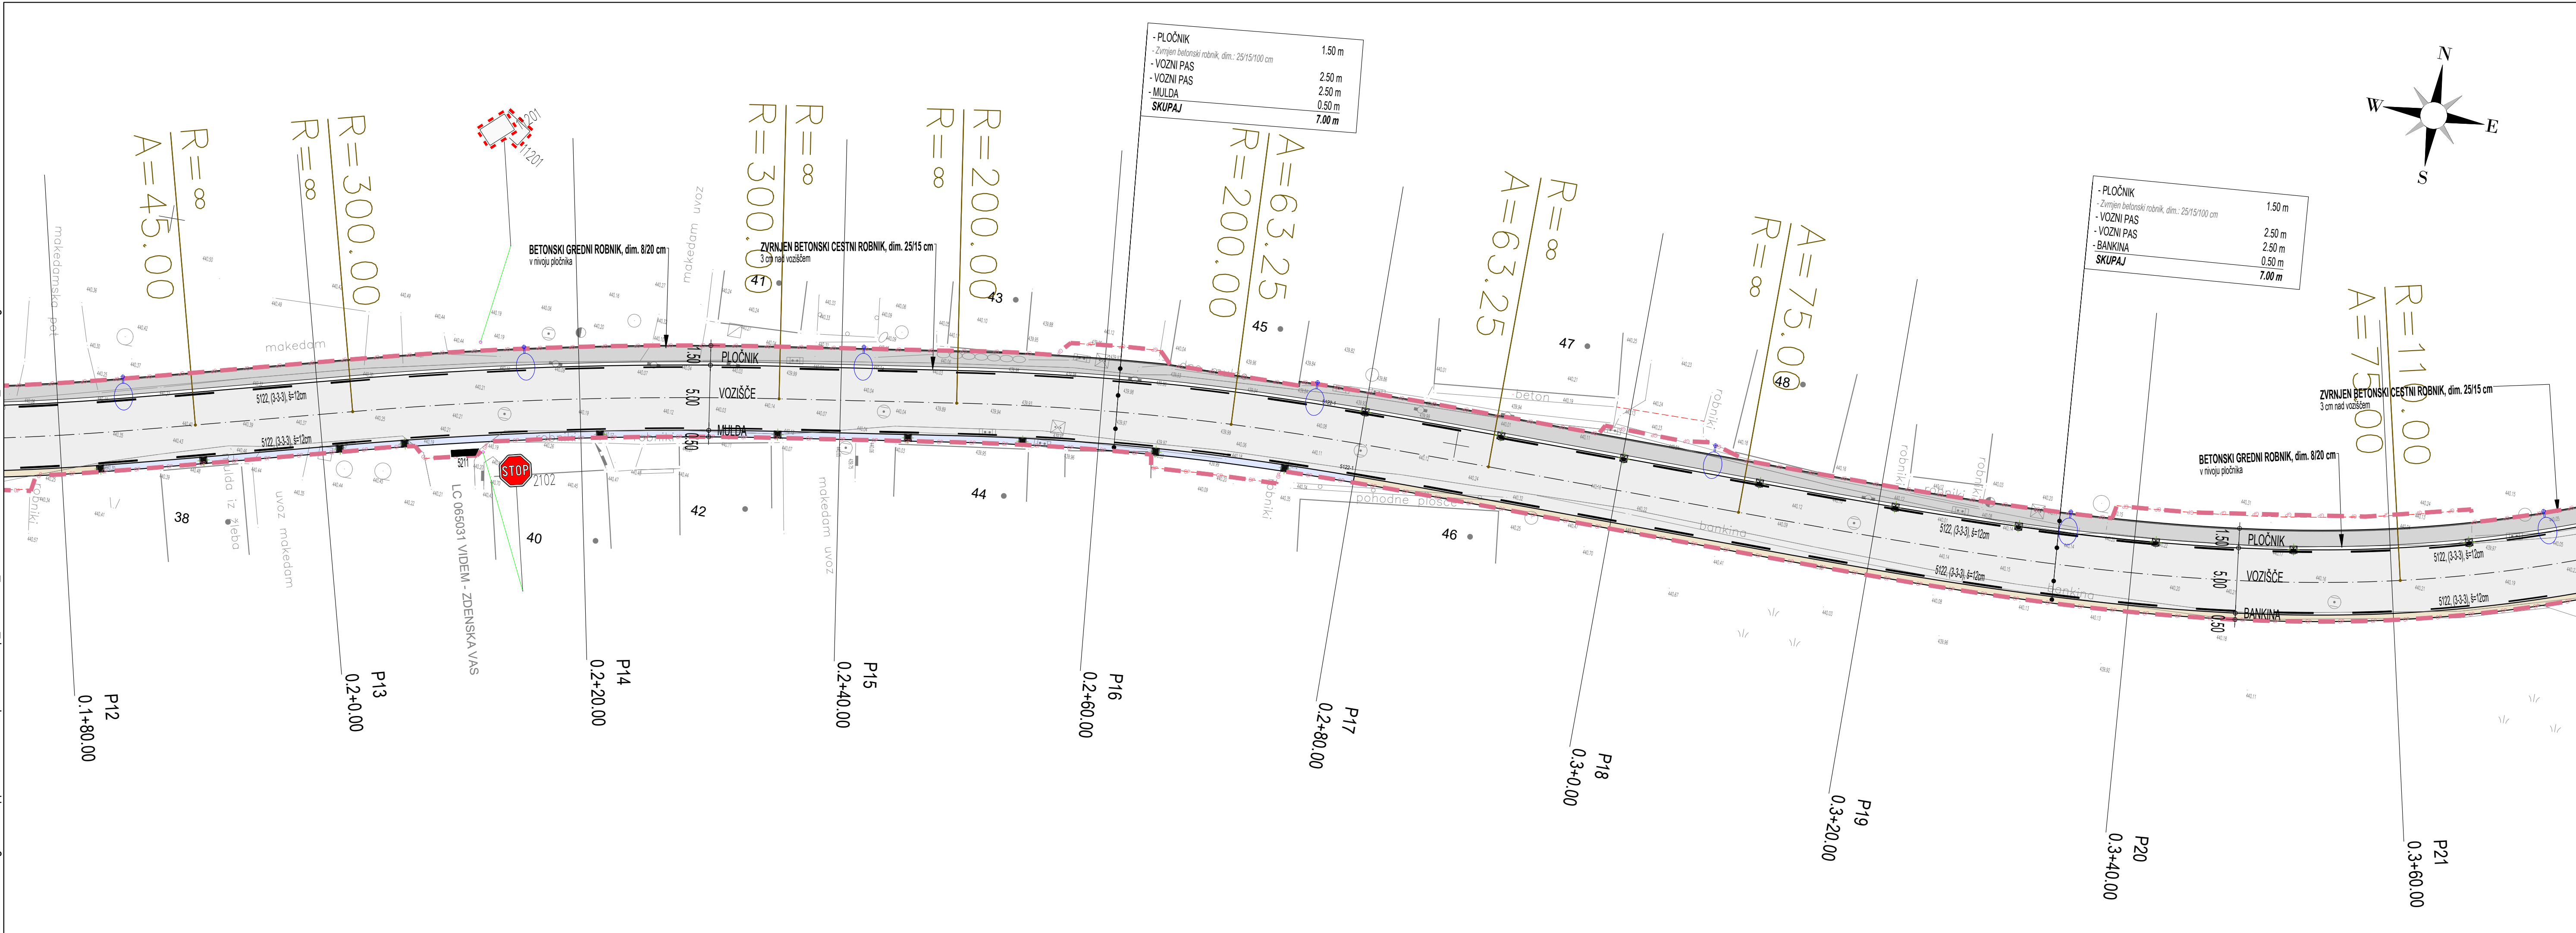


ZDENSKA VAS - IVANČNA GORICA

LEGENDA:

	Asfalt - vozšče
	Asfalt - pločnik
	Asfalt - mulda
	Barjerna
	Zarez obstojnega asfalta
	Meja grajenega posega (GP)

Koordinatni sistem - D96/TM		List 1/1	
OBČINA DOBREPOLJE			
Videm 35			
1312 Videm - Dobrepolje			
Projektant: K. Projekt		Projekt: K. Projekt	
Projektiranje in inženiring d.o.o.		Projekt: K. Projekt	
Toljajska cesta 61, 1000 Ljubljana		Projekt: K. Projekt	
Iz: 1810		Projekt: K. Projekt	
Tel: 01 47450-289		Projekt: K. Projekt	
Objekt: Obnova lokalne ceste LC 065012 Zdenska vas - Ivančna Gorica na odseku od km 0,000 do km 0,529 v naselju Zdenska vas		Datum: 04/1963-22	
Del: Obnova		Datum: 1963-22	
Vrednotenje: PROMETNO TEHNIČNA SITUACIJA		Vrednotenje: IZVEDBENI NAČRT » Rekonstrukcija ceste «	
Vrednotenje: IZN		Vrednotenje: MAJ 2026	
Š. objekta: 065012		Š. objekta: 102/103	
Š. projekta: G.2		Š. projekta: 1963-22/G.2	

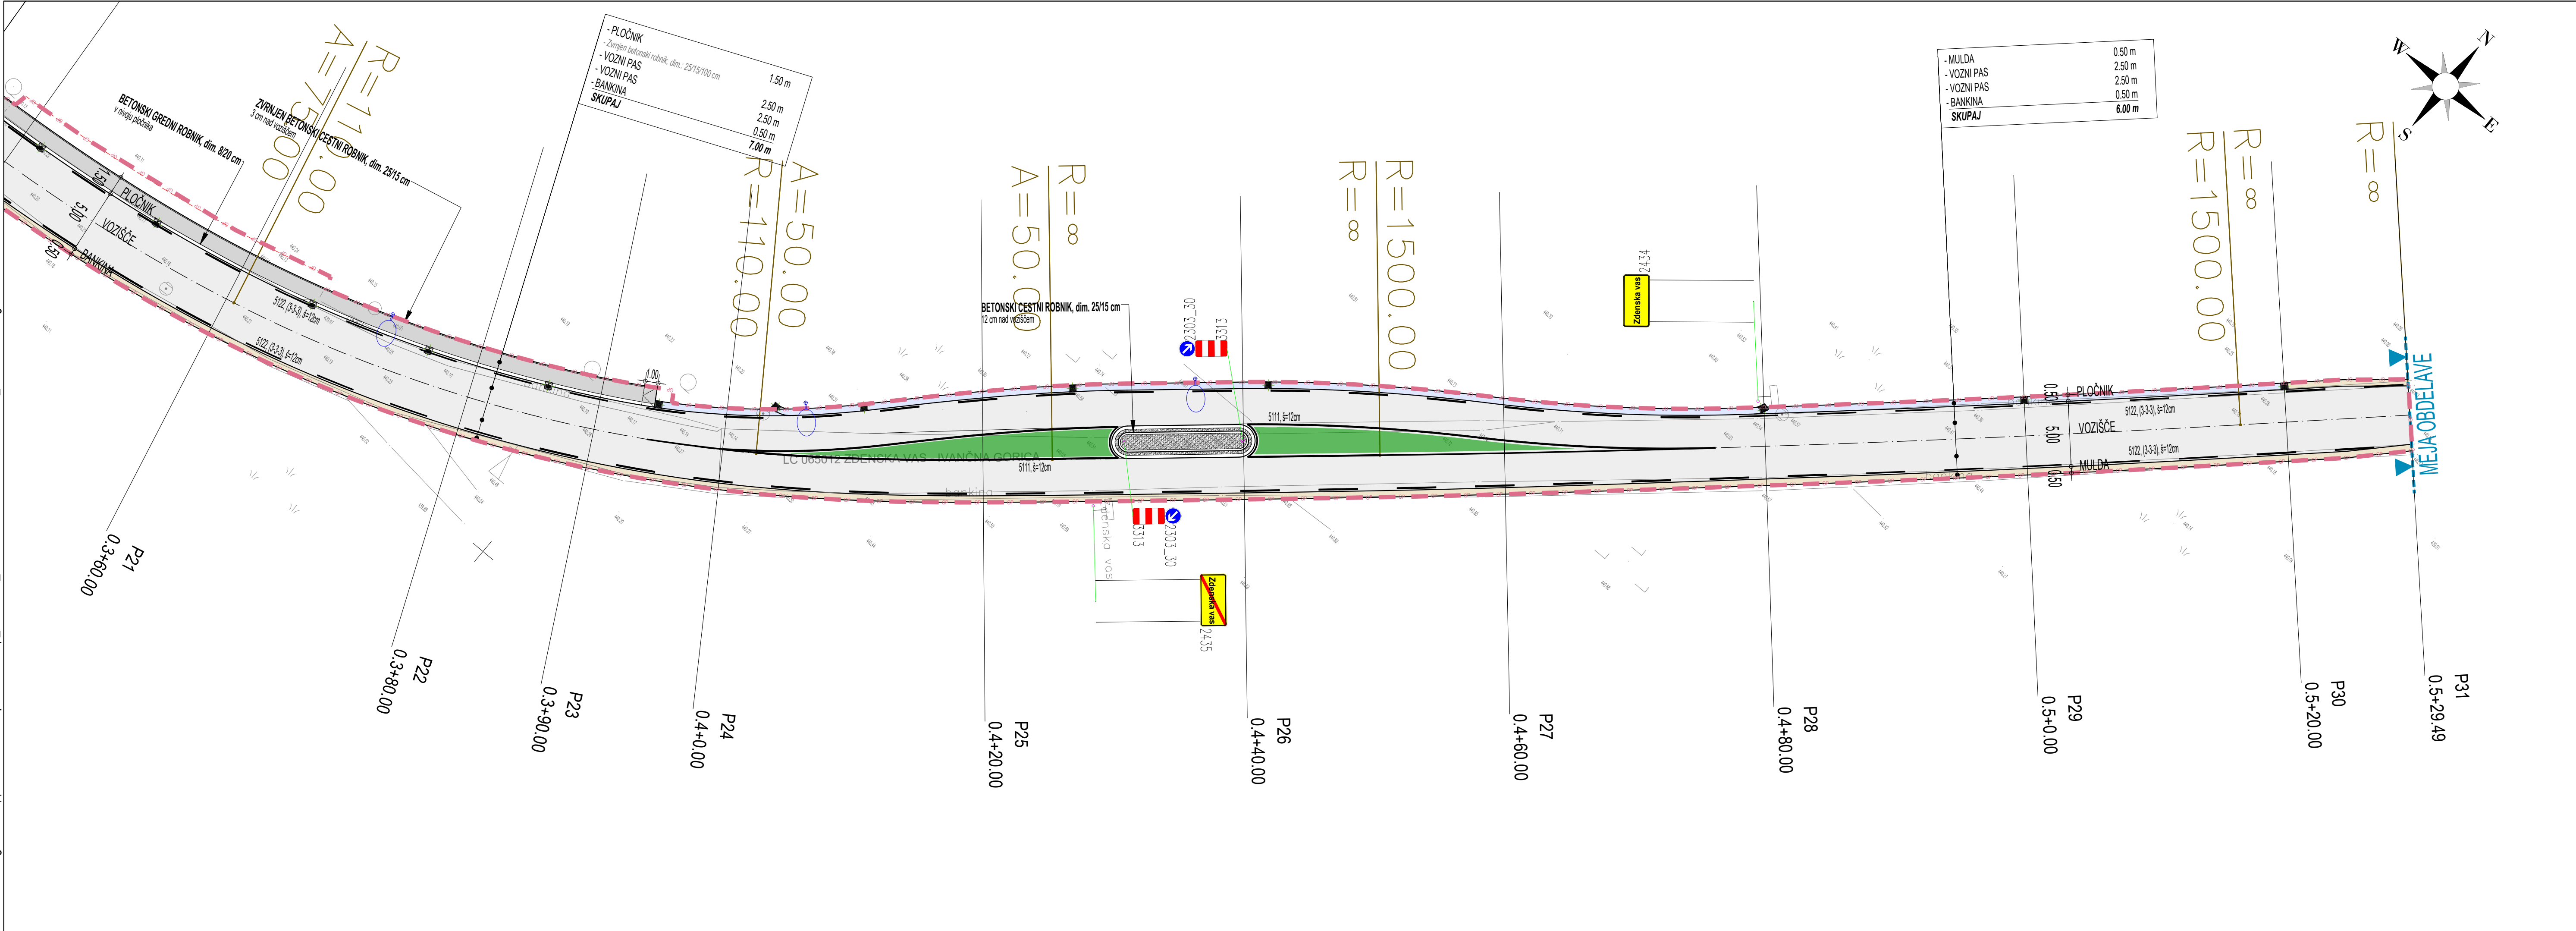


ZDENSKA VAS - IVANČNA GORICA

LEGENDA:

	Asfalt - vozšče
	Asfalt - pločnik
	Asfalt - mulda
	Barjerna
	Zarez obstojnega asfalta
	Meja grajenega posega (GP)

Koordinatni sistem - D96/TM		List 1/1	
OBČINA DOBREPOLJE			
Videm 35			
1312 Videm - Dobrepolje			
Projektant: K. Projekt		Projekt: K. Projekt	
Projektiranje in inženiring d.o.o.		Projekt: K. Projekt	
Toljajska cesta 61, 1000 Ljubljana		Projekt: K. Projekt	
Iz: 1810		Projekt: K. Projekt	
Tel: 01 47450-289		Projekt: K. Projekt	
Objekt: Obnova lokalne ceste LC 065012 Zdenska vas - Ivančna Gorica na odseku od km 0,000 do km 0,529 v naselju Zdenska vas		Datum: 04/1963-22	
Del: Obnova		Datum: 1963-22	
Vrednotenje: PROMETNO TEHNIČNA SITUACIJA		Vrednotenje: IZVEDBENI NAČRT » Rekonstrukcija ceste «	
Vrednotenje: IZN		Vrednotenje: MAJ 2026	
Š. objekta: 065012		Š. objekta: 102/103	
Š. projekta: G.2		Š. projekta: 1963-22/G.2	

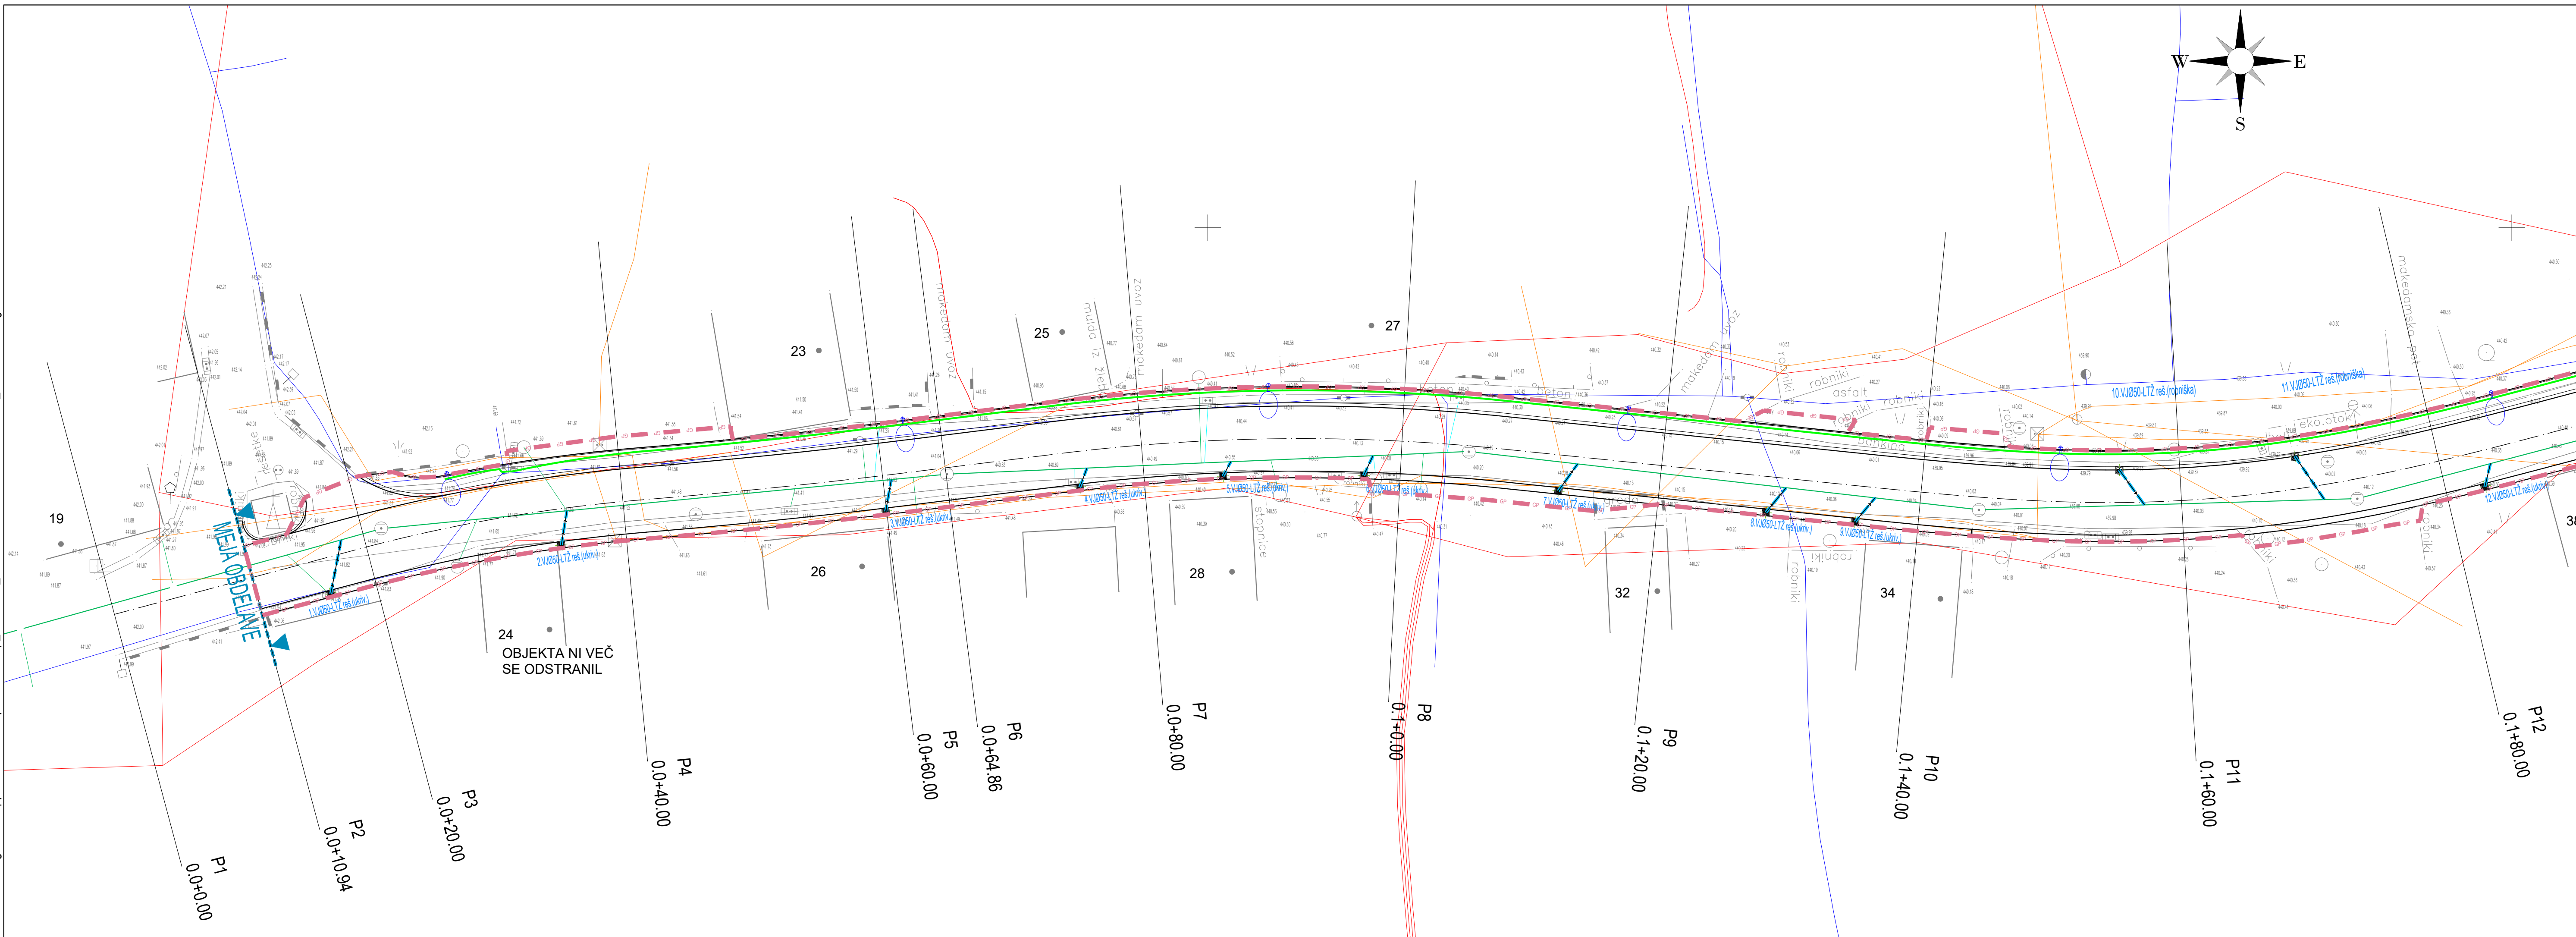

ZDENSKA VAS - IVANČNA GORICA

OBSTOJEČI KOMUNALNI VODI:

- Mešani kanal
- Navezava met. kanalizacija
- Vodovod
- Elektr. vod
- Elektronske komunikacije


PREDVIDENI KOMUNALNI VODI (del lega načrtaj):

- Linjska rešitev
- CP navezave
- Cestna razsvetljava

Koordinatni sistem - D96/TM

List 1/3

OBČINA DOBREPOLJE		Videm 35		1312 Videm - Dobrepolje	
Projektirano področje		NADTV		MSE in PRIMER	
K. Projekt L		VP		Janko Kaš, u.d.i.g.	
Projektiranje in inženiring d.o.o.		VN		Janko Kaš, u.d.i.g.	
Toljalska cesta 61, 1000 Ljubljana		Sodelavec		Klemen Strle, d.i.g. (UN)	
IZS: 1810		Sodelavec		Klemen Strle, d.i.g. (UN)	
Tel: 01 47450-289		Sodelavec		Klemen Strle, d.i.g. (UN)	
Objekt/kategorija		Odnova lokalne ceste LC 065012 Zdenska vas - Ivančna Gorica na odseku od km 0,000 do km 0,529 v naselju Zdenska vas		Dr. prog.	
Del objekta		Dr. načrt		U 04/1963-22	
Vrednotna vred.		Zbirna situacija komunalnih napeljav		Dr. načrt	
Vrednotna vred.		Izvedbeni načrt »Rekonstrukcija ceste«		Dr. načrt	
Vrednotna vred.		IZN		MAJ 2026	
Dr. zbirka		Aktivna št.		Pasivna št.	
065012		007.2101		104	
Dr. prilog		G.4.1		Izved. št. zbirke	
				1963-22/G.4.1	

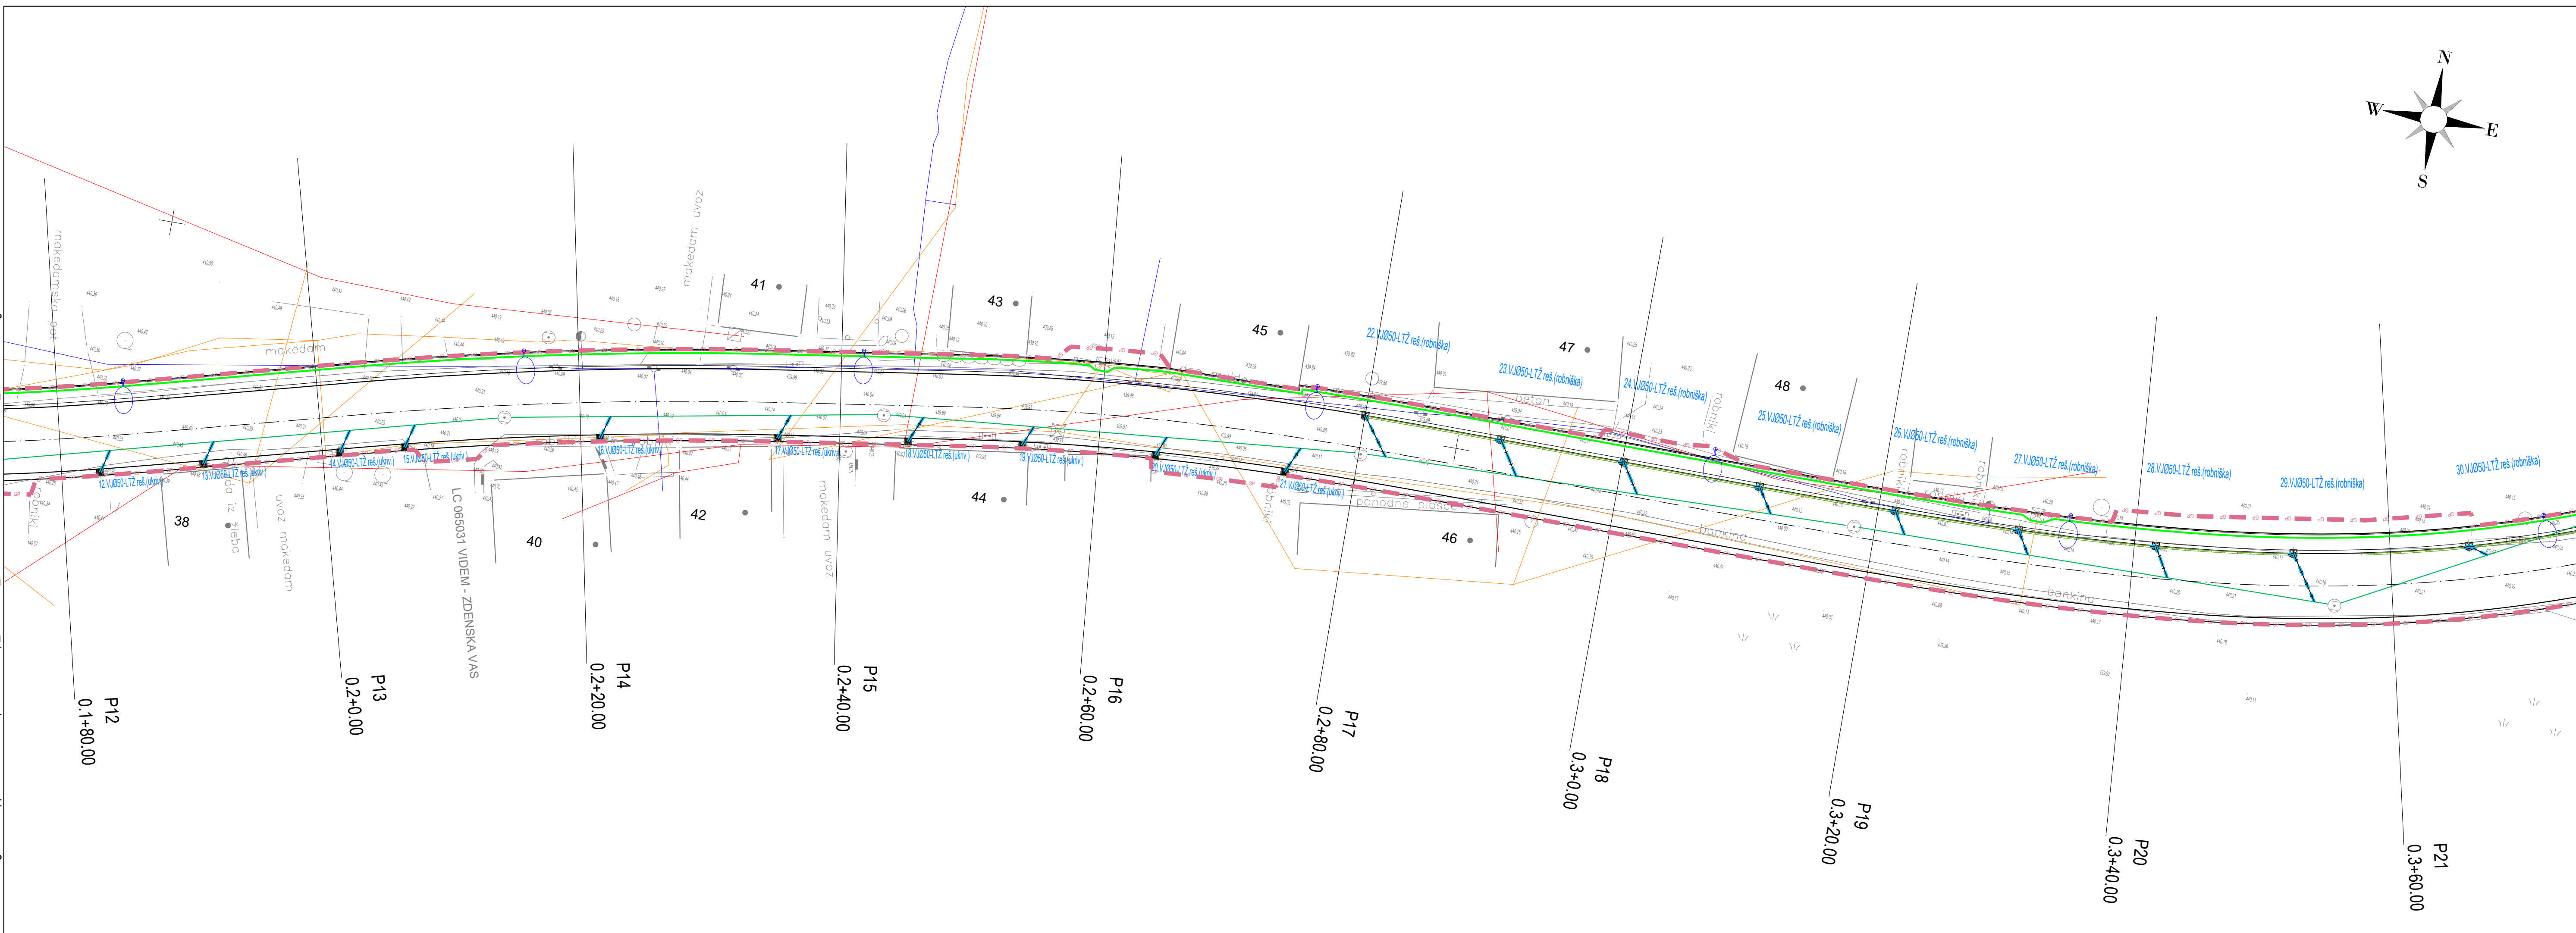

ZDENSKA VAS - IVANČNA GORICA

OBSTOJEČI KOMUNALNI VODI:

- Mešani kanal
- Navezava met. kanalizacija
- Vodovod
- Elektr. vod
- Elektronske komunikacije


PREDVIDENI KOMUNALNI VODI (del lega načrtaj):

- Linjska rešitev
- CP navezave
- Cestna razsvetljava

Koordinatni sistem - D96/TM

List 2/3

OBČINA DOBREPOLJE		Videm 35		1312 Videm - Dobrepolje	
Projektirano področje		NADTV		MSE in PRIMER	
K. Projekt L		VP		Janko Kaš, u.d.i.g.	
Projektiranje in inženiring d.o.o.		VN		Janko Kaš, u.d.i.g.	
Toljalska cesta 61, 1000 Ljubljana		Sodelavec		Klemen Strle, d.i.g. (UN)	
IZS: 1810		Sodelavec		Klemen Strle, d.i.g. (UN)	
Tel: 01 47450-289		Sodelavec		Klemen Strle, d.i.g. (UN)	
Objekt/kategorija		Odnova lokalne ceste LC 065012 Zdenska vas - Ivančna Gorica na odseku od km 0,000 do km 0,529 v naselju Zdenska vas		Dr. prog.	
Del objekta		Dr. načrt		U 04/1963-22	
Vrednotna vred.		Zbirna situacija komunalnih napeljav		Dr. načrt	
Vrednotna vred.		Izvedbeni načrt »Rekonstrukcija ceste«		Dr. načrt	
Vrednotna vred.		IZN		MAJ 2026	
Dr. zbirka		Aktivna št.		Pasivna št.	
065012		007.2101		104	
Dr. prilog		G.4.2		Izved. št. zbirke	
				1963-22/G.4.2	

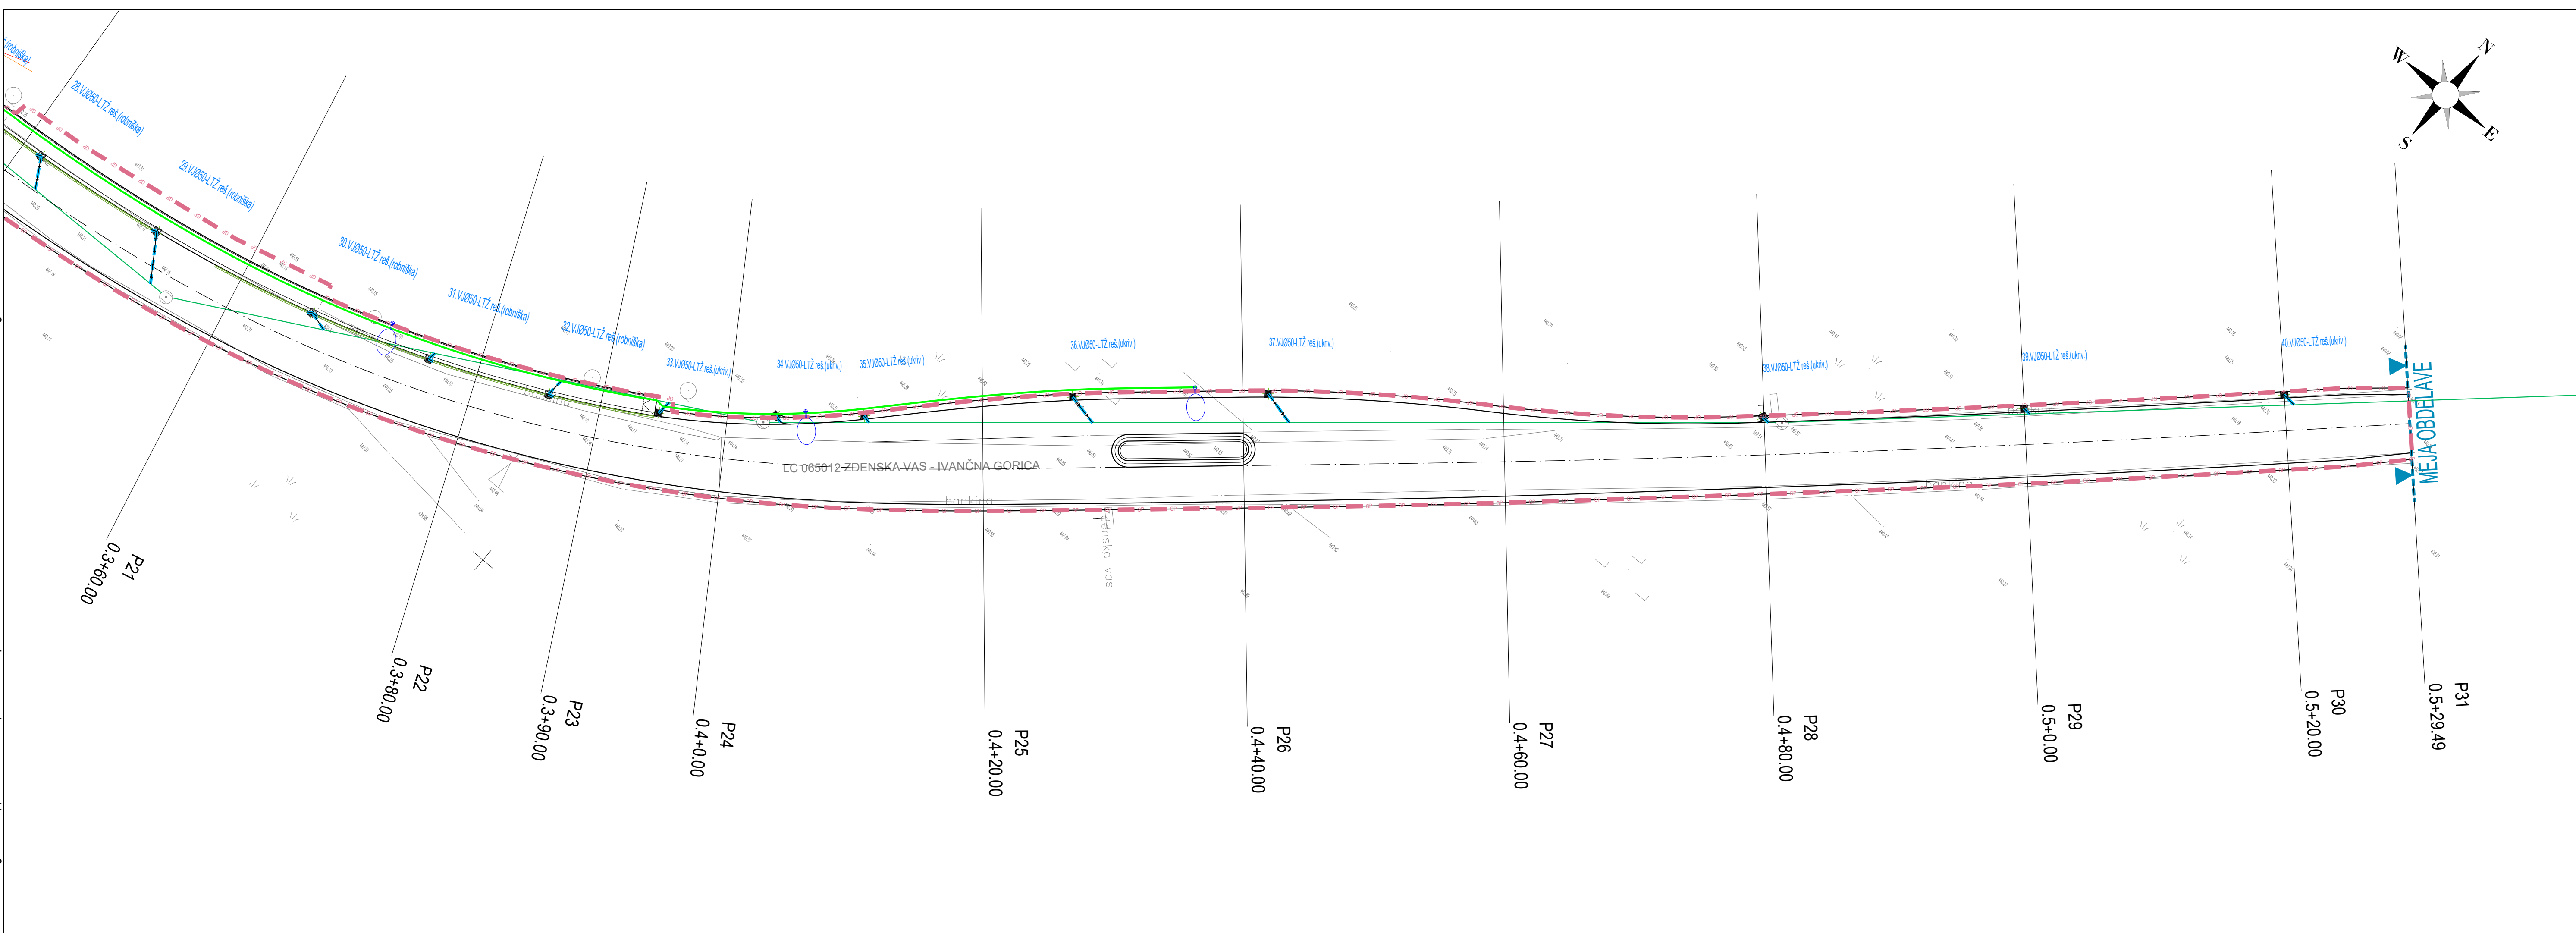

ZDENSKA VAS - IVANČNA GORICA

OBSTOJEČI KOMUNALNI VODI:

- Mešani kanal
- Navezava met. kanalizacija
- Vodovod
- Elektr. vod
- Elektronske komunikacije



PREDVIDENI KOMUNALNI VODI (del lega načrtaj):

- Linjska rešitev
- CP navezave
- Cestna razsvetljava

Koordinatni sistem - D96/TM

List 3/3

OBČINA DOBREPOLJE		Videm 35		1312 Videm - Dobrepolje	
Projektirano področje		NADTV		MSE in PRIMER	
K. Projekt L		VP		Janko Kaš, u.d.i.g.	
Projektiranje in inženiring d.o.o.		VN		Janko Kaš, u.d.i.g.	
Toljalska cesta 61, 1000 Ljubljana		Sodelavec		Klemen Strle, d.i.g. (UN)	
IZS: 1810		Sodelavec		Klemen Strle, d.i.g. (UN)	
Tel: 01 47450-289		Sodelavec		Klemen Strle, d.i.g. (UN)	
Objekt/kategorija		Odnova lokalne ceste LC 065012 Zdenska vas - Ivančna Gorica na odseku od km 0,000 do km 0,529 v naselju Zdenska vas		Dr. prog.	
Del objekta		Dr. načrt		U 04/1963-22	
Vrednotna vred.		Zbirna situacija komunalnih napeljav		Dr. načrt	
Vrednotna vred.		Izvedbeni načrt »Rekonstrukcija ceste«		Dr. načrt	
Vrednotna vred.		IZN		MAJ 2026	
Dr. zbirka		Aktivna št.		Pasivna št.	
065012		007.2101		104	
Dr. prilog		G.4.3		Izved. št. zbirke	
				1963-22/G.4.3	

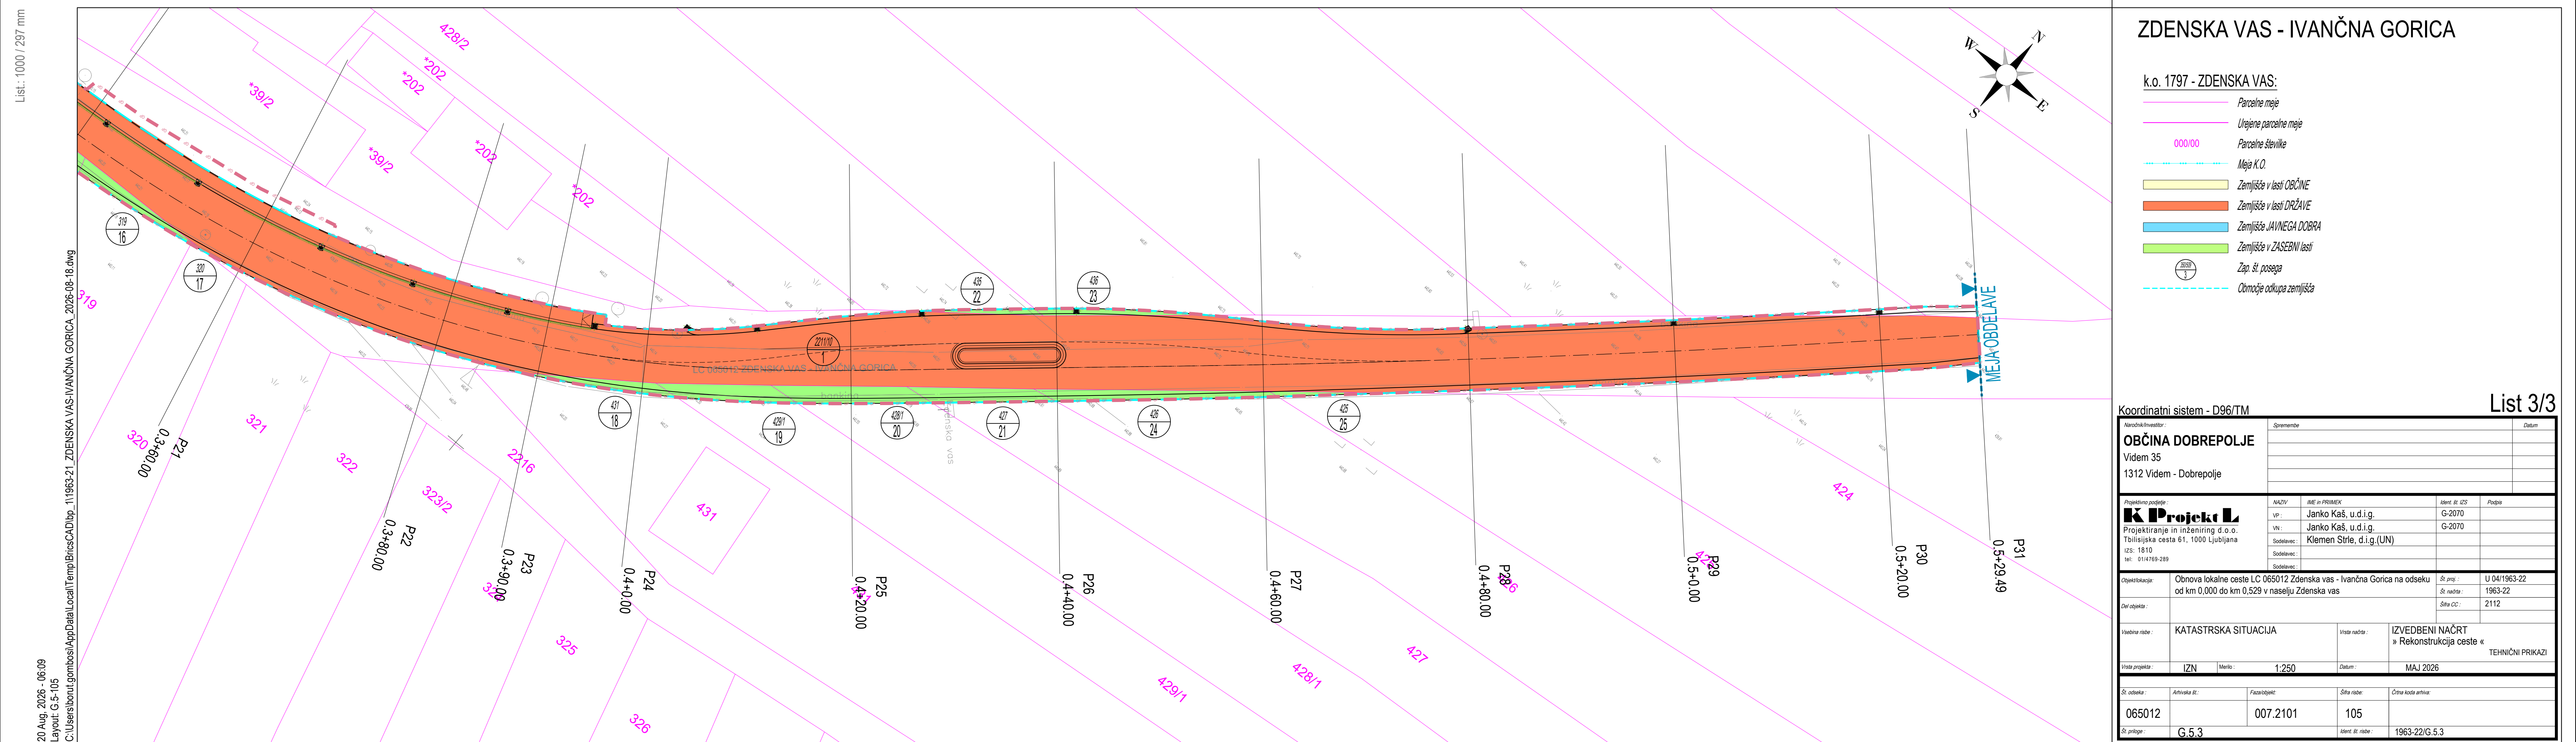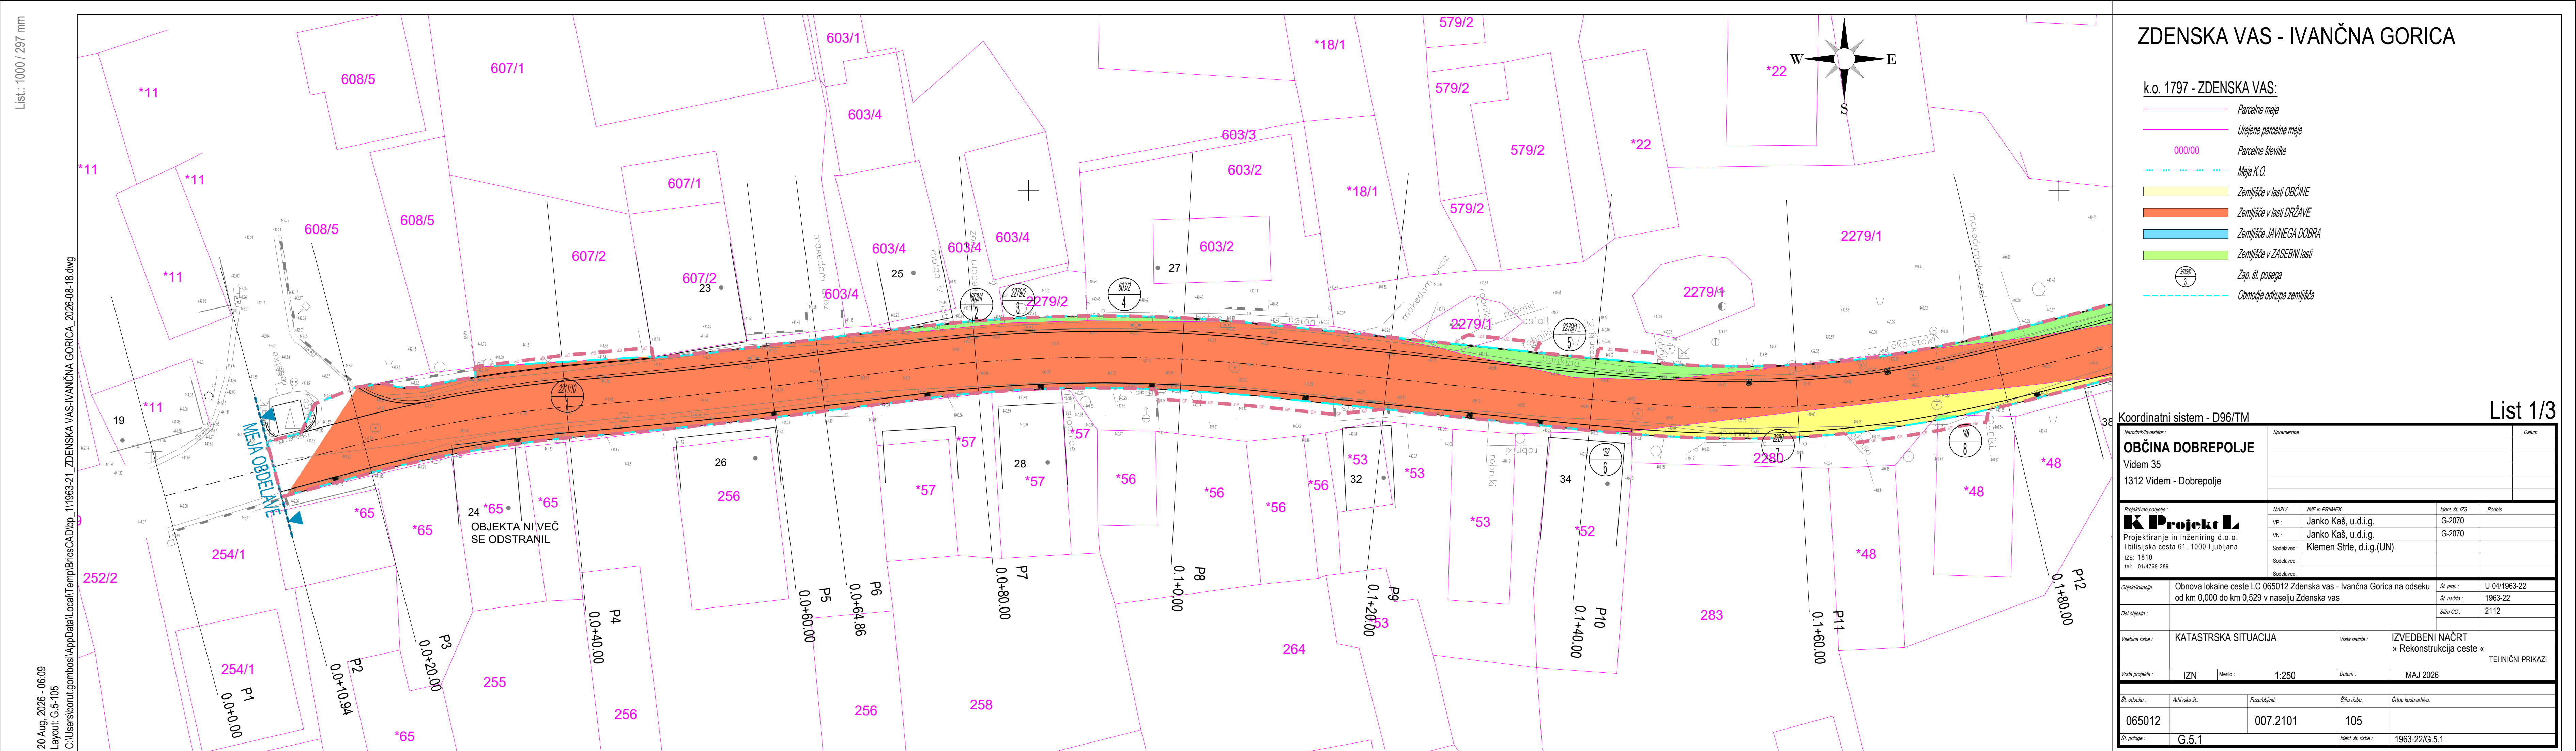

P. 5.1 TABELA PRIZADETIH PARCEL

Objekt : »Obnova lokalne ceste LC 065012 Zdenska vas - Ivančna Gorica na odseku od km 0,000 do km 0,529, v naselju Zdenska vas«

Št. načrta : 1963-22

k.o. 1797 - ZDENSKA VAS

Zap. številka	Št. parcele	IME, PRIIMEK in NASLOV LASTNIKA	DELEŽ	KATASTRSKA OBČINA (K.O.)	OBSTOJEČA POV. PARCEL (m2)	GRADBENI POSEG (m2)	POVRŠINA ZA ODKUP (m2)	NOVA POVRŠINA (m2)
1.	2211/10	REPUBLIKA SLOVENIJA, Gregorčičeva ulica 20, 1000 Ljubljana	1/1	1797	20.894	3.095	3.095	17.799
2.	603/4	Martina Podržaj, Velika Stara vas 007A, 1290 Grosuplje	1/1	1797	564	5	5	559
3.	2279/2	Martina Podržaj, Velika Stara vas 007A, 1290 Grosuplje	1/1	1797	36	4	4	32
4.	603/2	Mateja Kogovšek, Zdenska vas 027, 1312 Videm - Dobropolje Zvonko Kogovšek, Zdenska vas 027, 1312 Videm - Dobropolje	1/2 1/2	1797	369	6	6	363
5.	2279/1	Anton Kastelec, Zdenska vas 047, 1312 Videm - Dobropolje OBČINA DOBREPOLJE, Videm 035, 1312 Videm - Dobropolje Alojzij Perko, Zdenska vas 19, 1312 Videm - Dobropolje Jožef Strnad, Zdenska vas 28, 1312 Videm - Dobropolje Anton Petrič, Zdenska vas 39, 1312 Videm - Dobropolje Franc Štrubelj, Zdenska vas 031, 1312 Videm - Dobropolje Joža Tiselj, Zdenska vas 22, 1312 Videm - Dobropolje Marija Gačnik, Zdenska vas 006A, 1312 Videm - Dobropolje Marija Erčulj, Zdenska vas 036, 1312 Videm - Dobropolje Jožef Žgajnar, Zdenska vas 048, 1312 Videm - Dobropolje Jožef Vidrih, Zdenska vas 24, 1312 Videm - Dobropolje Janez Štrubelj, Zdenska vas 29, 1312 Videm - Dobropolje Milan Klinc, Zdenska vas 31, 1312 Videm - Dobropolje Anton Babič, Zdenska vas 030, 1312 Videm - Dobropolje Tomaž Prelesnik, Cesta na Brdo 013, 1000 Ljubljana Ana Jere, Zdenska vas 10, 1312 Videm - Dobropolje Anton Novak, Zdenska vas 26, 1312 Videm - Dobropolje Franciška Štrubelj, Zdenska vas 25, 1312 Videm - Dobropolje Anton Hren, Zdenska vas 38, 1312 Videm - Dobropolje Janez Vodičar, Zdenska vas 45, 1312 Videm - Dobropolje Peter Perko, Zdenska vas 009, 1312 Videm - Dobropolje Jožef Zrnec, Zdenska vas 051, 1312 Videm - Dobropolje Anton Žgajnar, Zdenska vas 049, 1312 Videm - Dobropolje Branko Blatnik, Zdenska vas 020, 1312 Videm - Dobropolje ŽUPNIJA DOBREPOLJE - VIDEM, Videm 033, 1312 Videm - Dobropolje Franc Prelesnik, Zdenska vas 012, 1312 Videm - Dobropolje Alojzij Novak, Zdenska vas 46, 1312 Videm - Dobropolje Branko Pajk, Zdenska vas 011, 1312 Videm - Dobropolje Anton Zabukovec, Zdenska vas 042, 1312 Videm - Dobropolje Marko Škoda, Mala vas 023, 1312 Videm - Dobropolje	1/1	1797	1.581	179	179	1.402
6.	*52	Stanislava Mesojedec, Zdenska vas 034, 1312 Videm - Dobropolje	1/1	1797	155	1	1	154
7.	2280	OBČINA DOBREPOLJE, Videm 035, 1312 Videm - Dobropolje	1/1	1797	191	84	0	107
8.	*48	Marija Erčulj, Zdenska vas 036, 1312 Videm - Dobropolje	1/1	1797	467	1	1	466


k.o. 1797 - ZDENSKA VAS

Zap. številka	Št. parcele	IME, PRIIMEK in NASLOV LASTNIKA	DELEŽ	KATASTRSKA OBČINA (K.O.)	OBSTOJEČA POV. PARCEL (m ²)	GRADBENI POSEG (m ²)	POVRŠINA ZA ODKUP (m ²)	NOVA POVRŠINA (m ²)
9.	*33	Štefan Punčec, Zdenska vas 043, 1312 Videm - Dobropolje Antonija Punčec, Zdenska vas 043, 1312 Videm - Dobropolje	1/2 1/2	1797	333	1	1	332
10.	591/1	Franc Vodičar, Zdenska vas 045, 1312 Videm - Dobropolje	1/1	1797	1.598	7	7	1.591
11.	*38	Anton Kastelec, Zdenska vas 047, 1312 Videm - Dobropolje	1/1	1797	454	3	3	451
12.	*41/1	Slavko Malavašič, Zdenska vas 046, 1312 Videm - Dobropolje Anica Malavašič, Zdenska vas 046, 1312 Videm - Dobropolje	1/1	1797	467	24	24	443
13.	296	Slavko Malavašič, Zdenska vas 046, 1312 Videm - Dobropolje Anica Malavašič, Zdenska vas 046, 1312 Videm - Dobropolje	1/2 1/2	1797	3.693	32	32	3.661
14.	317/2	Georgina Zakrajšek, Mački 002, 1314 Rob	1/1	1797	1.944	39	39	1.905
15.	318	Franc Štrubelj, Zdenska vas 031, 1312 Videm - Dobropolje	1/1	1797	935	17	17	918
16.	319	Jožef Žgajnar, Zdenska vas 048, 1312 Videm - Dobropolje Marija Žgajnar, Zdenska vas 048, 1312 Videm - Dobropolje	1/3 2/3	1797	4.654	13	13	4.641
17.	320	Anton Zabukovec, Zdenska vas 042, 1312 Videm - Dobropolje	1/1	1797	2.895	1	1	2.894
18.	431	Anton Žgajnar, Zdenska vas 049, 1312 Videm - Dobropolje	1/1	1797	1.047	10	10	1.037
19.	429/1	Magdalena Tanko, Zdenska vas 005, 1312 Videm - Dobropolje	1/1	1797	1.272	17	17	1.255
20.	428/1	Marija Magdalena Blatnik, Videm 070A, 1312 Videm - Dobropolje	1/1	1797	1.211	20	20	1.191
21.	427	Branko Blatnik, Zdenska vas 020, 1312 Videm - Dobropolje	1/1	1797	1.572	3	3	1.569
22.	435	Jožef Žgajnar, Zdenska vas 048, 1312 Videm - Dobropolje Marija Žgajnar, Zdenska vas 048, 1312 Videm - Dobropolje	5/8 3/8	1797	1.168	4	4	1.164
23.	436	Jožef Žgajnar, Zdenska vas 048, 1312 Videm - Dobropolje	1/1	1797	1.565	8	8	1.557
24.	426	Jože Vidrih, Zdenska vas 052, 1312 Videm - Dobropolje	1/1	1797	1.514	28	28	1.486
25.	425	Anton Zabukovec, Zdenska vas 042, 1312 Videm - Dobropolje	1/1	1797	1.662	3	3	1.659

* OD 1.1.2014 GEODETSKA UPRAVA NE VODI IN NE IZKAŽUJE PODATKOV O VRSTAH RABE, KATASTRSKI KULTURI IN RAZREDU


POSEG NA ZEMLJIŠČE (m ²)	3.605	3.521
JAVNO DOBRO	/	/
OBČINA DOBREPOLJE	84	/
REPUBLIKA SLOVENIJA	3.095	3.095
PREDVIDEN POSEG NA ZASEBNO ZEMLJIŠČE	426	426

V postavki predviden poseg na zasebno zemljišče niso upoštevana zemljišča občine, Republike Slovenije in družbene lastnine.

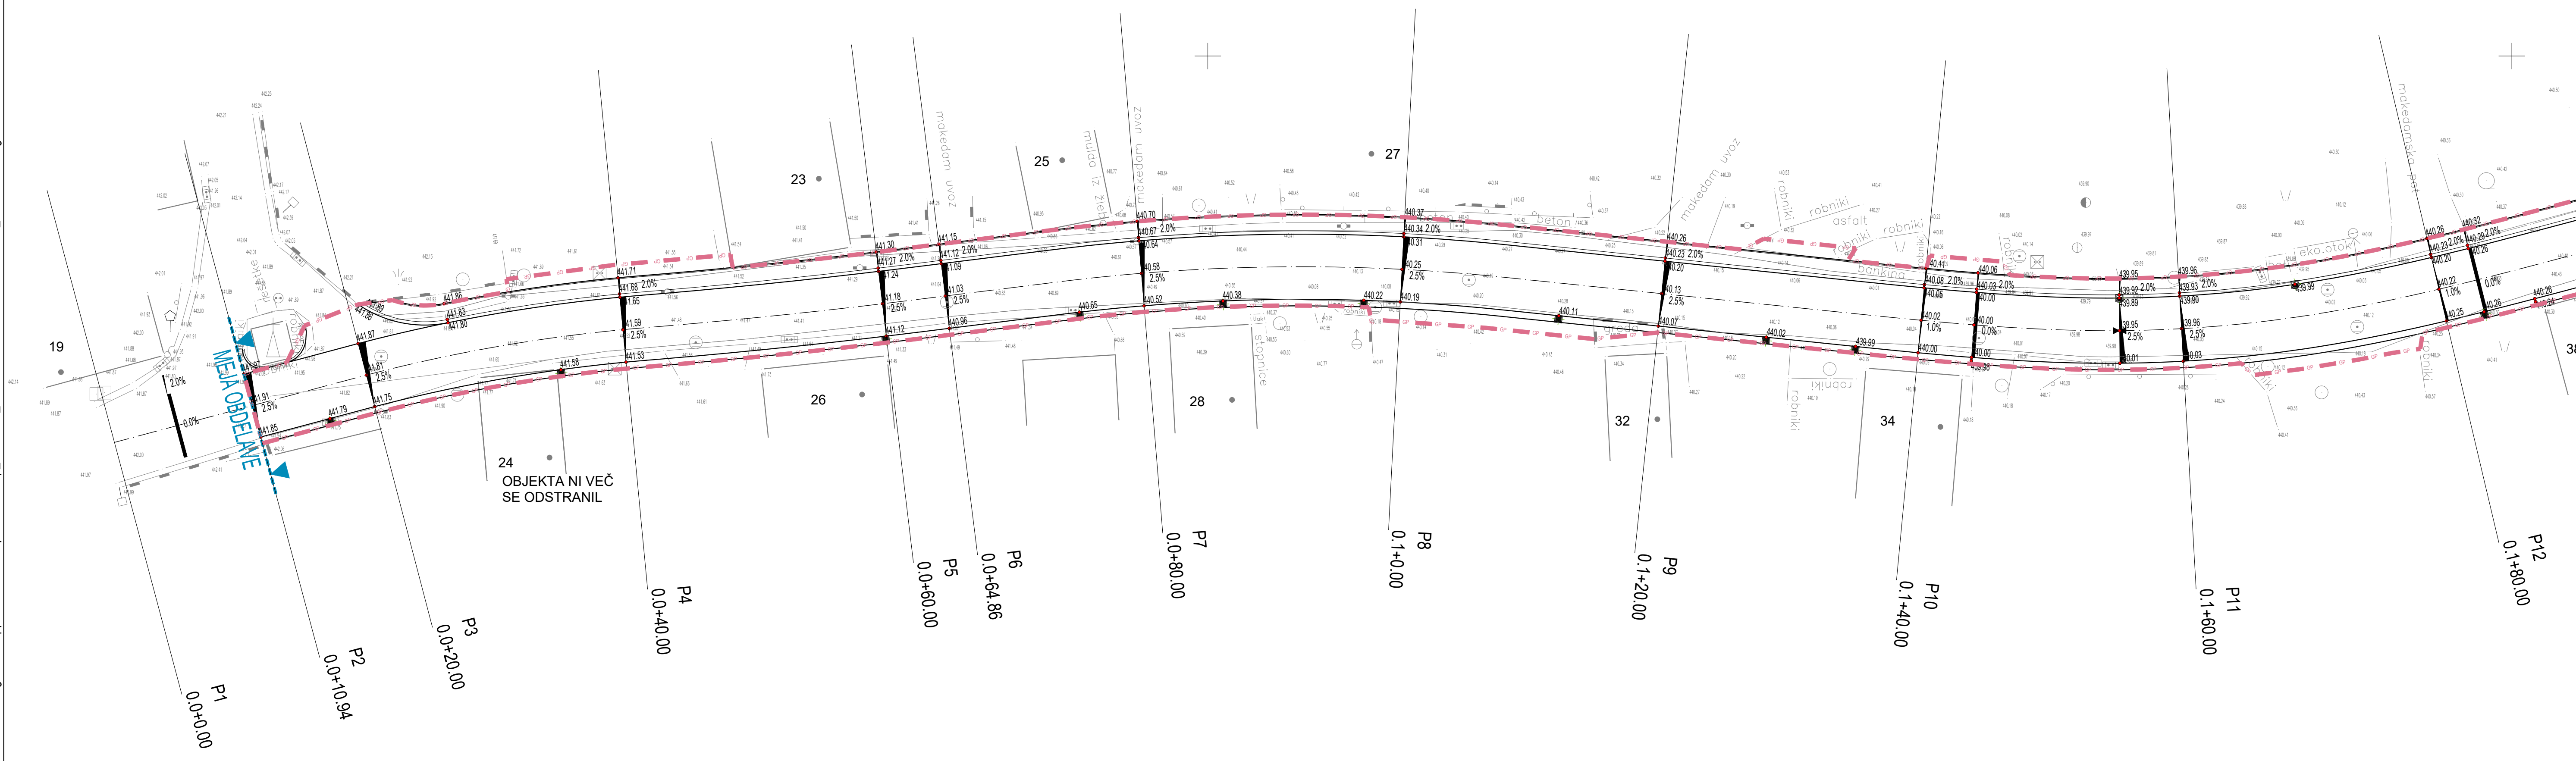


LEGENDA:

VIŠNJSKA TOČKA

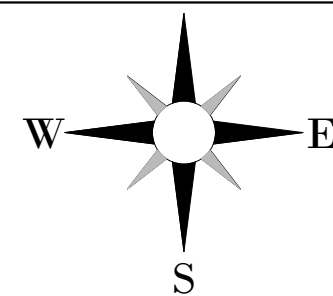


List 1/3

Koordinatni sistem - D96/TM		LIST 1/3	
OBČINA DOBREPOLJE Videm 35 1312 Videm - Dobropole		Datum: _____ _____ _____	
Naziv objekta: _____ Vrsta objekta: _____ Projektirani posestniki: _____ K. Projekec L. Projektiranje in izvedenost d.o.o. Tolbiškova cesta 61, 1000 Ljubljana tel.: 1810 fax: 114749-289 Sodišče: _____ Posrednik: _____		Naziv: _____ Sifra v nosilcu: _____ Ime: Janko Kaš, u.d.i.g. Upr.: G-2070 Sifra: Janko Kaš, u.d.i.g. Upr.: G-2070 Sodišče: Klemen Strle, d.i.g (UN) Sodišče: _____ Posrednik: _____	
Opis objekta: Obnova lokacije LC 05012 Zdravna vas - Ivančna Gorica na odseku od km 0,00 do km 0,6 km 5,29 v naselju Zdravna vas		St. prst: _____ St. nadst: 1963-22 St. izp: 2112	
Vrsta objekta: Zakoličbena situacija Z Višinsko ureditvijo		Vrsta nadst: _____ IZVEDBENI NAČRT » Rekonstrukcija ceste «	
Vrsta projekta: IZN Merilo: 1:250		Datum: MAJ 2026	
St. zbirke: 065012 St. prijave: G. 6.1		Stila zbirke: 106 Merilo stila zbirke: 1963-22/G. 6.1	

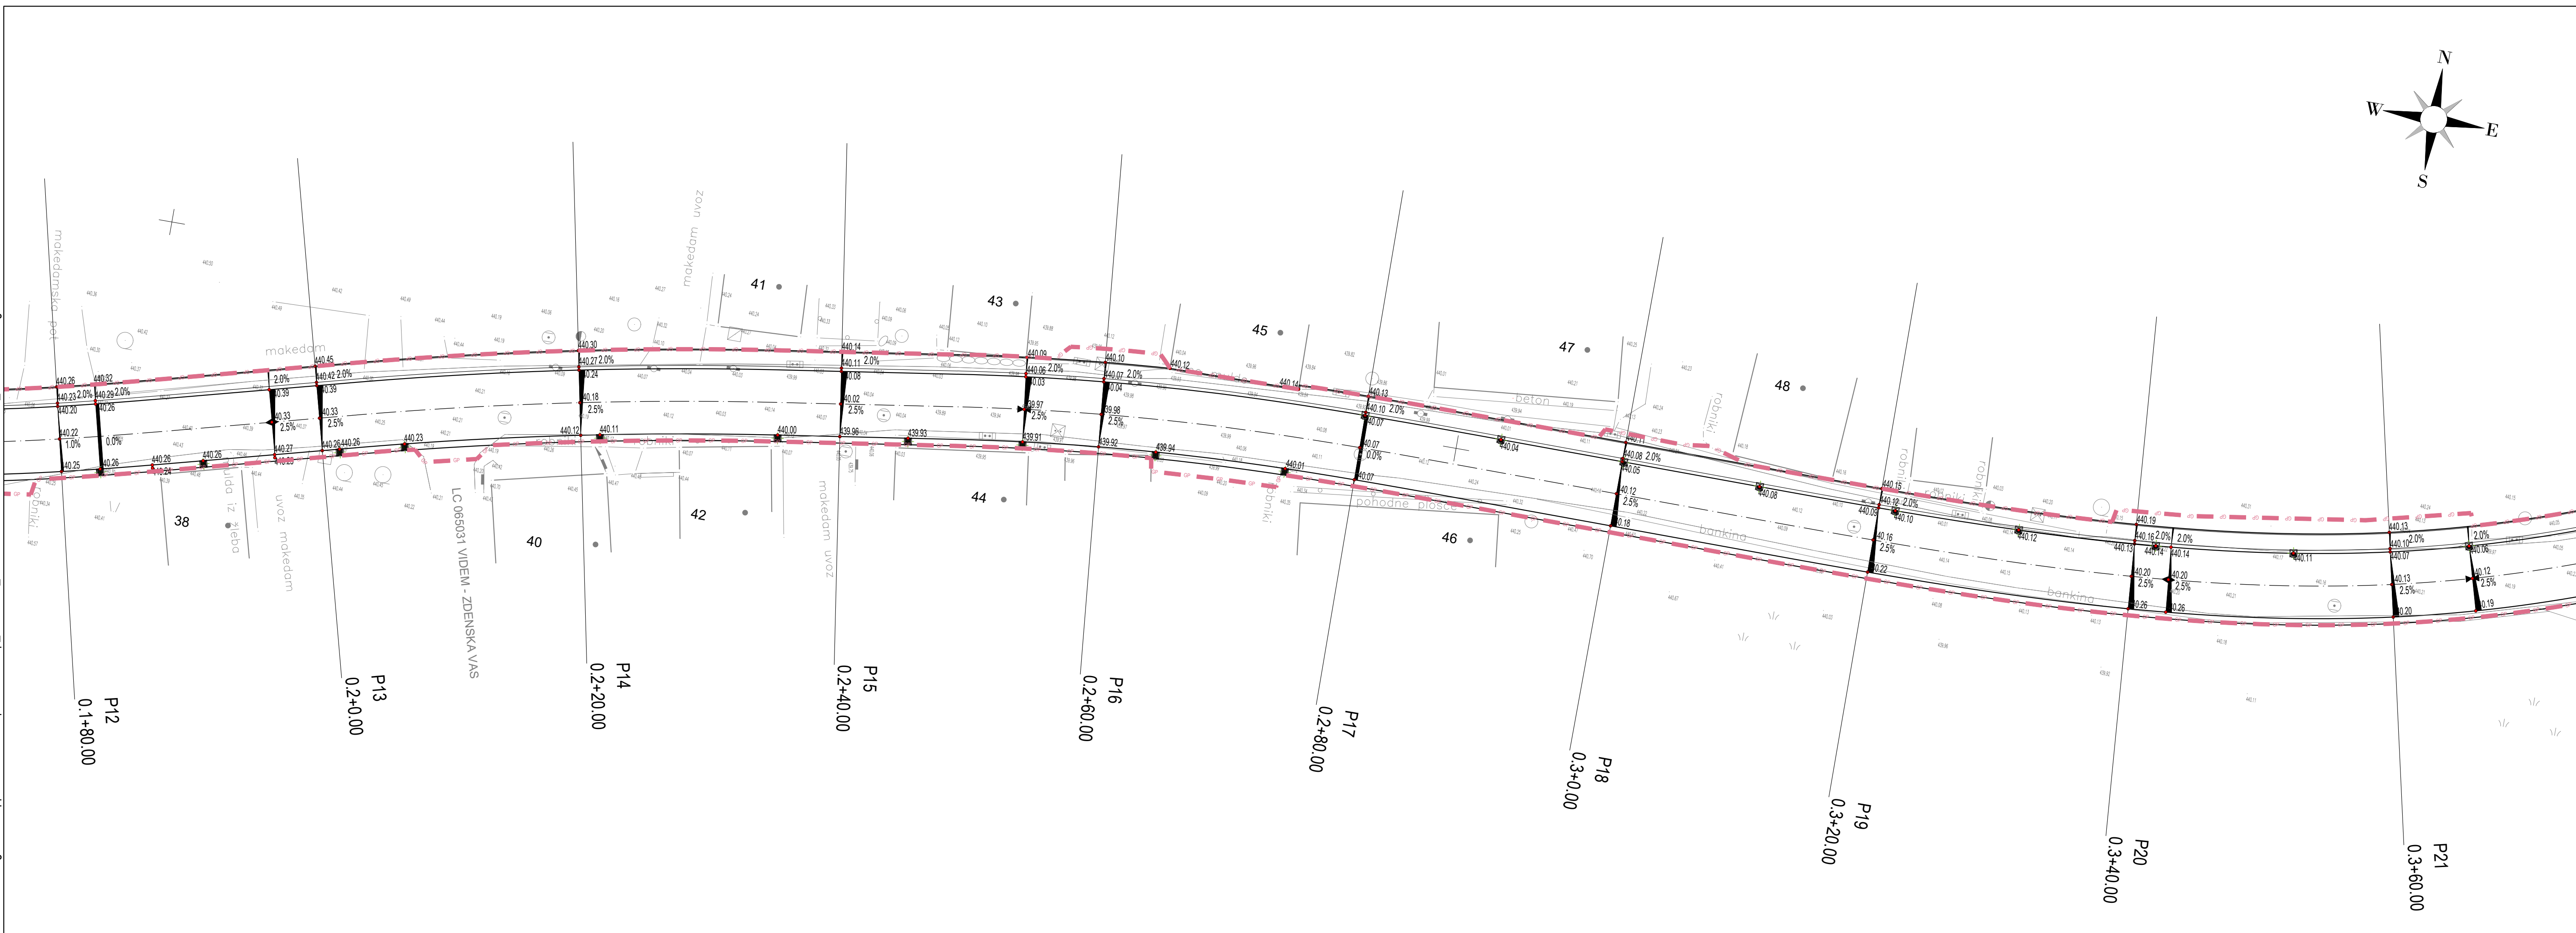


LEGENDA:

VIŠINSKA TOČKA

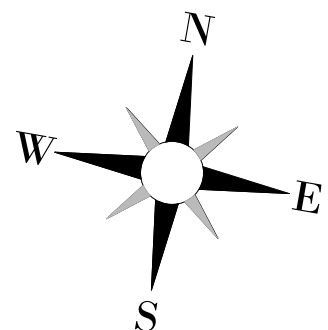


List 2/3

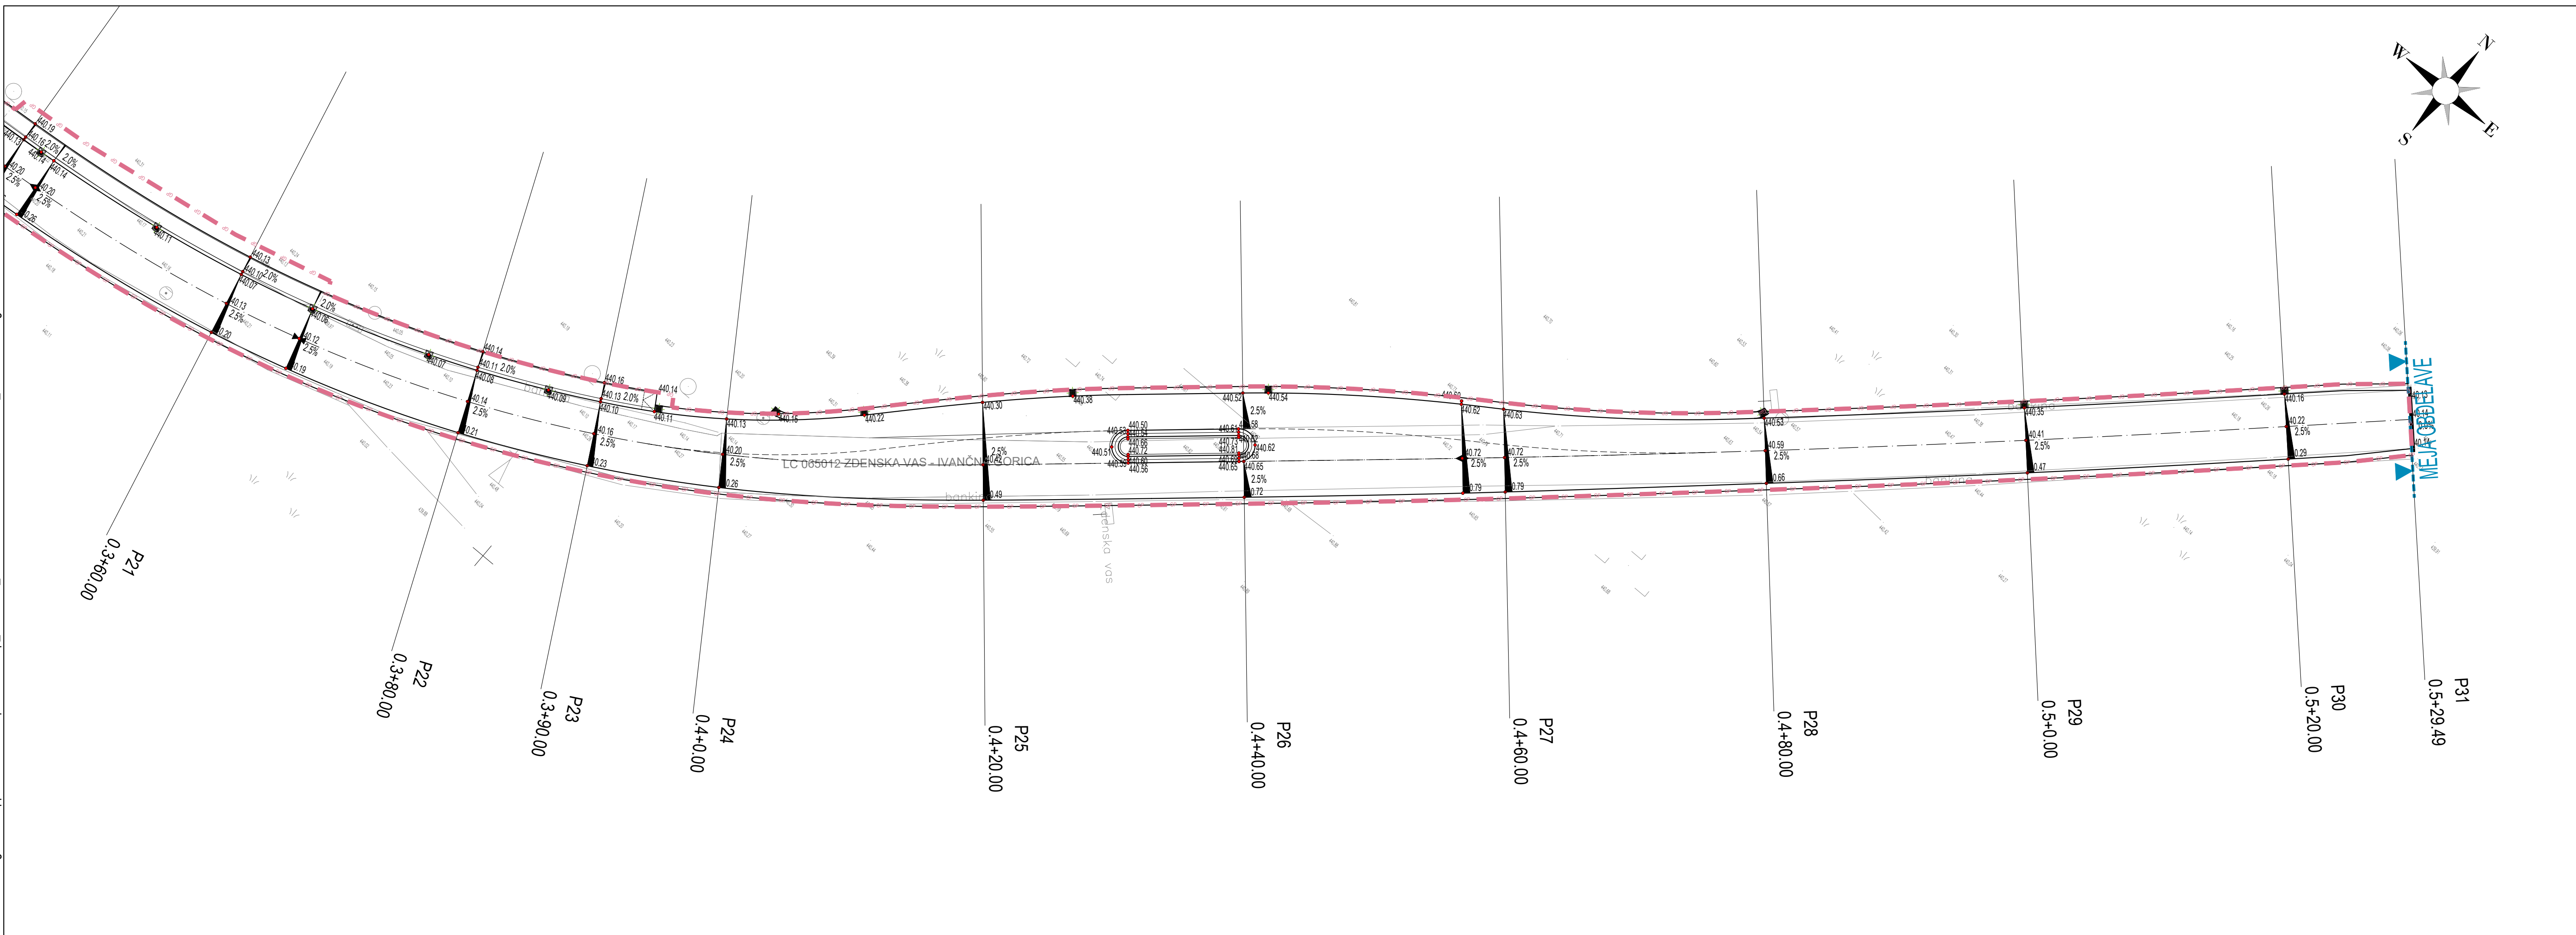[illegible]


LEGENDA:

VIŠNJSKA TOČKA

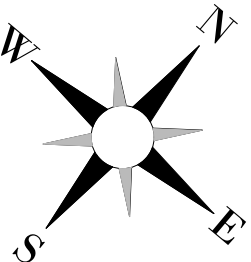

List 3/3

[illegible]

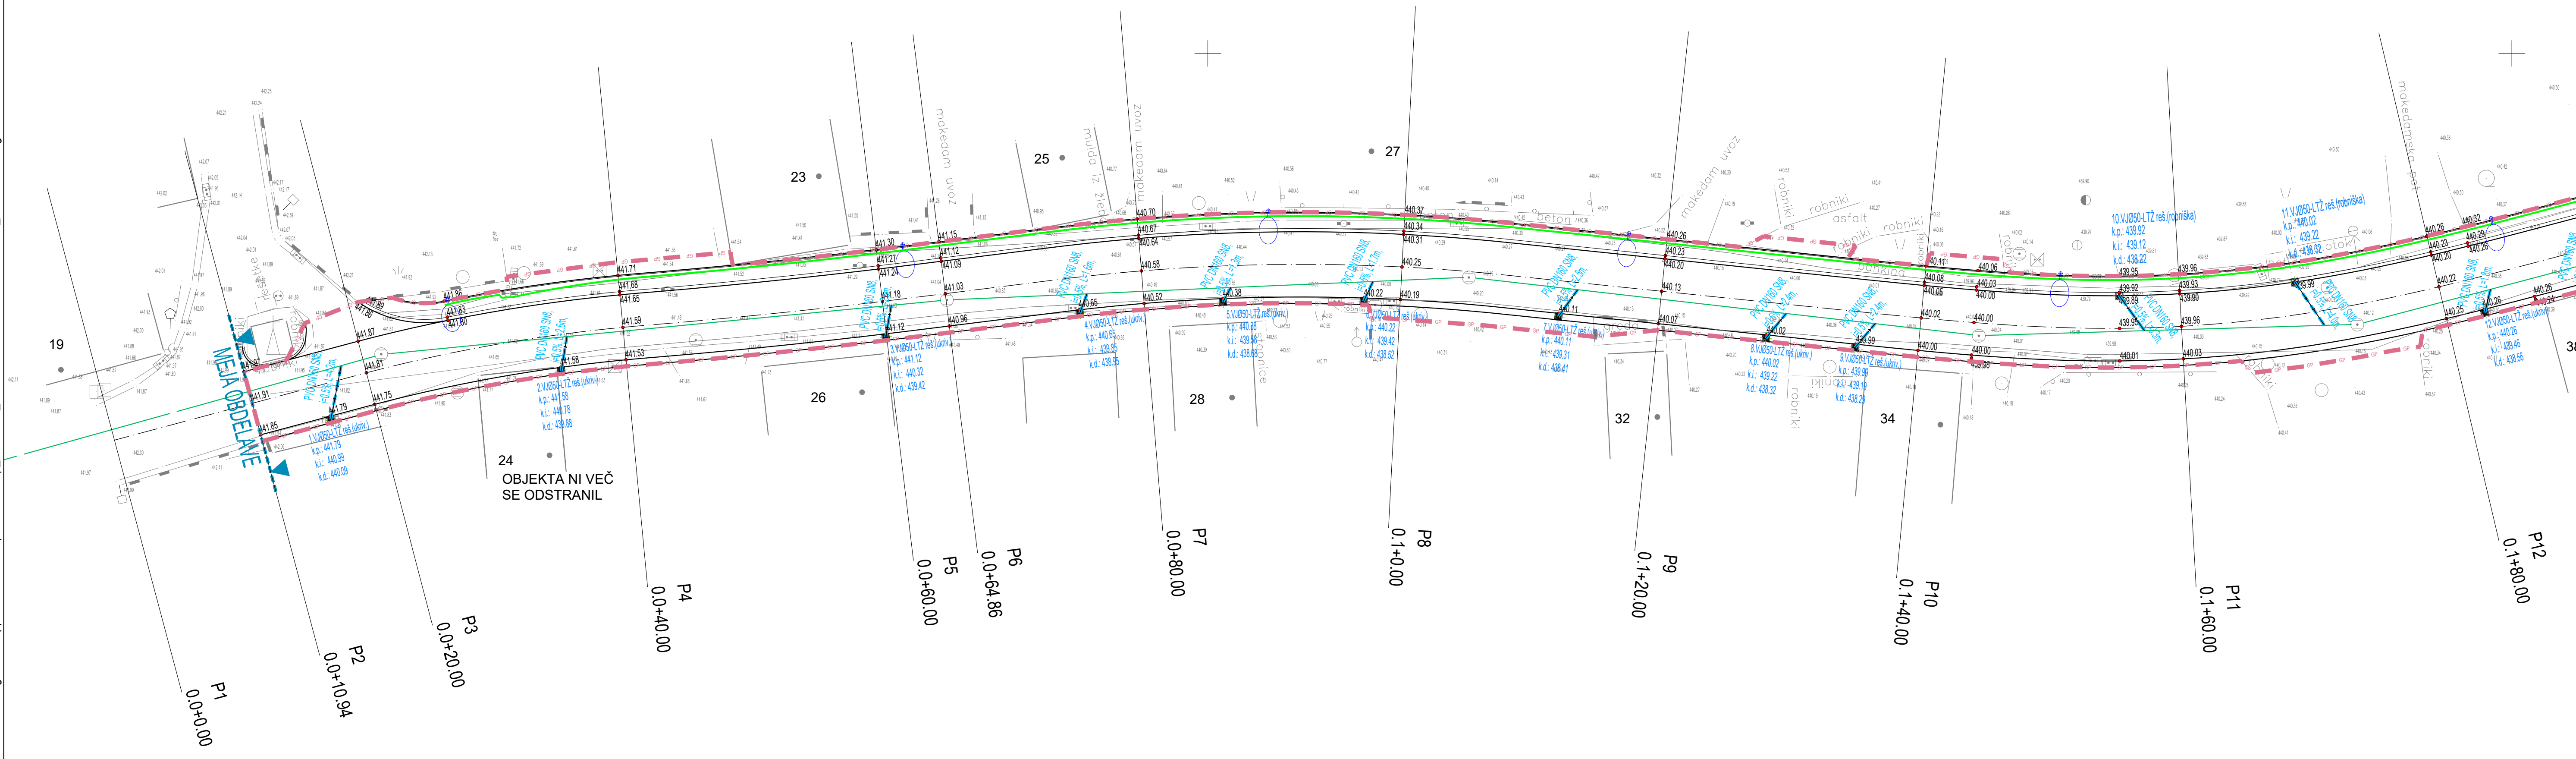

ZDENSKA VAS - IVANČNA GORICA


OBSTOJEČI KOMUNALNI VODI:
Mešani kanal

PREDVIDENI KOMUNALNI VODI (del lega načrt):
Linjska rešetka
CP navezava
Cestna razsvetljava

Koordinatni sistem - D96/TM

OBČINA DOBREPOLJE		Videm 35		1312 Videm - Dobrepolje	
Projektni podatek		NAZIV	IME in PRIIMEK	datum št. 020	Podpis
K. Projekt L		VP	Janko Kaš, u.d.i.g.	G-2070	
Projekiranje in inženiring d.o.o.		VM	Janko Kaš, u.d.i.g.	G-2070	
Tolbijska cesta 61, 1000 Ljubljana		Sodrževal:	Klemen Strle, d.i.g. (UN)		
IZS: 1810		Sodrževal:			
Tel: 01 47450-289		Sodrževal:			
Opis projekta		Obnova lokalne ceste LC 065012 Zdenska vas - Ivančna Gorica na odseku od km 0,000 do km 0,529 v naselju Zdenska vas		Dr. prog.	U 04/1963-22
Del opisa:				Dr. načrt:	1963-22
Vrednotenje:		SITUACIJA METEORNE ODVODNJE Z VIŠINSKO UREDITVJO		Dr. OC:	2112
Vrednotenje:		IZVEDBENI NAČRT » Rekonstrukcija ceste »		TEHNIČNI PREKAZI	
Vrednotenje:		IZN		MAJ 2026	
Š. zbirke:		Arhivski št.	Projektni št.	Šifra zbirke	Črna koda arhiva
065012			007.2101	121	
Š. projekta:		G.7.1		Ime št. zbirke	1963-22/G.7.1

List 1/3

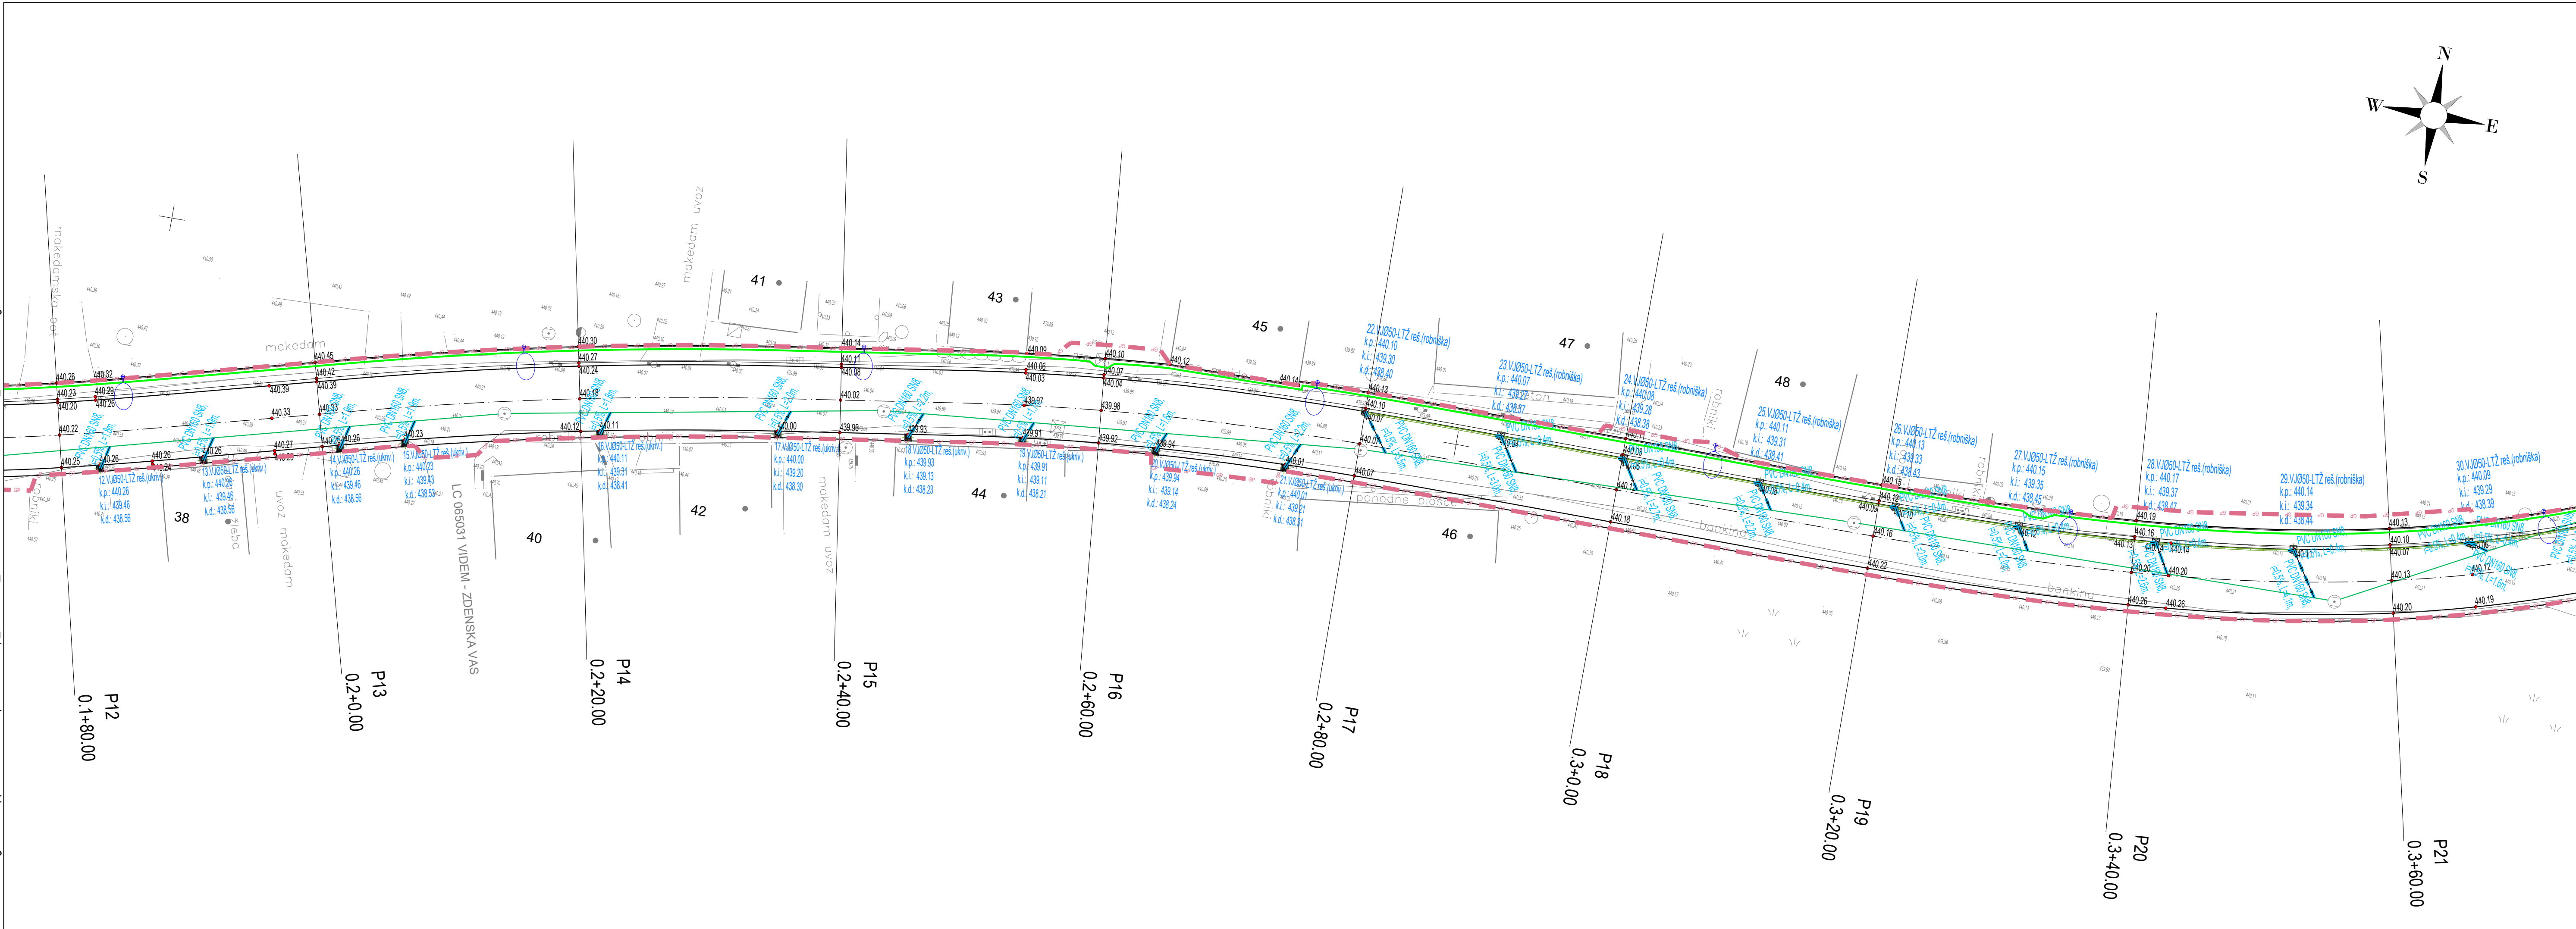

ZDENSKA VAS - IVANČNA GORICA


OBSTOJEČI KOMUNALNI VODI:
Mešani kanal

PREDVIDENI KOMUNALNI VODI (del lega načrt):
Linjska rešetka
CP navezava
Cestna razsvetljava

Koordinatni sistem - D96/TM

OBČINA DOBREPOLJE		Videm 35		1312 Videm - Dobrepolje	
Projektni podatek		NAZIV	IME in PRIIMEK	datum št. 020	Podpis
K. Projekt L		VP	Janko Kaš, u.d.i.g.	G-2070	
Projekiranje in inženiring d.o.o.		VM	Janko Kaš, u.d.i.g.	G-2070	
Tolbijska cesta 61, 1000 Ljubljana		Sodrževal:	Klemen Strle, d.i.g. (UN)		
IZS: 1810		Sodrževal:			
Tel: 01 47450-289		Sodrževal:			
Opis projekta		Obnova lokalne ceste LC 065012 Zdenska vas - Ivančna Gorica na odseku od km 0,000 do km 0,529 v naselju Zdenska vas		Dr. prog.	U 04/1963-22
Del opisa:				Dr. načrt:	1963-22
Vrednotenje:		SITUACIJA METEORNE ODVODNJE Z VIŠINSKO UREDITVJO		Dr. OC:	2112
Vrednotenje:		IZVEDBENI NAČRT » Rekonstrukcija ceste »		TEHNIČNI PREKAZI	
Vrednotenje:		IZN		MAJ 2026	
Š. zbirke:		Arhivski št.	Projektni št.	Šifra zbirke	Črna koda arhiva
065012			007.2101	121	
Š. projekta:		G.7.2		Ime št. zbirke	1963-22/G.7.2

List 2/3

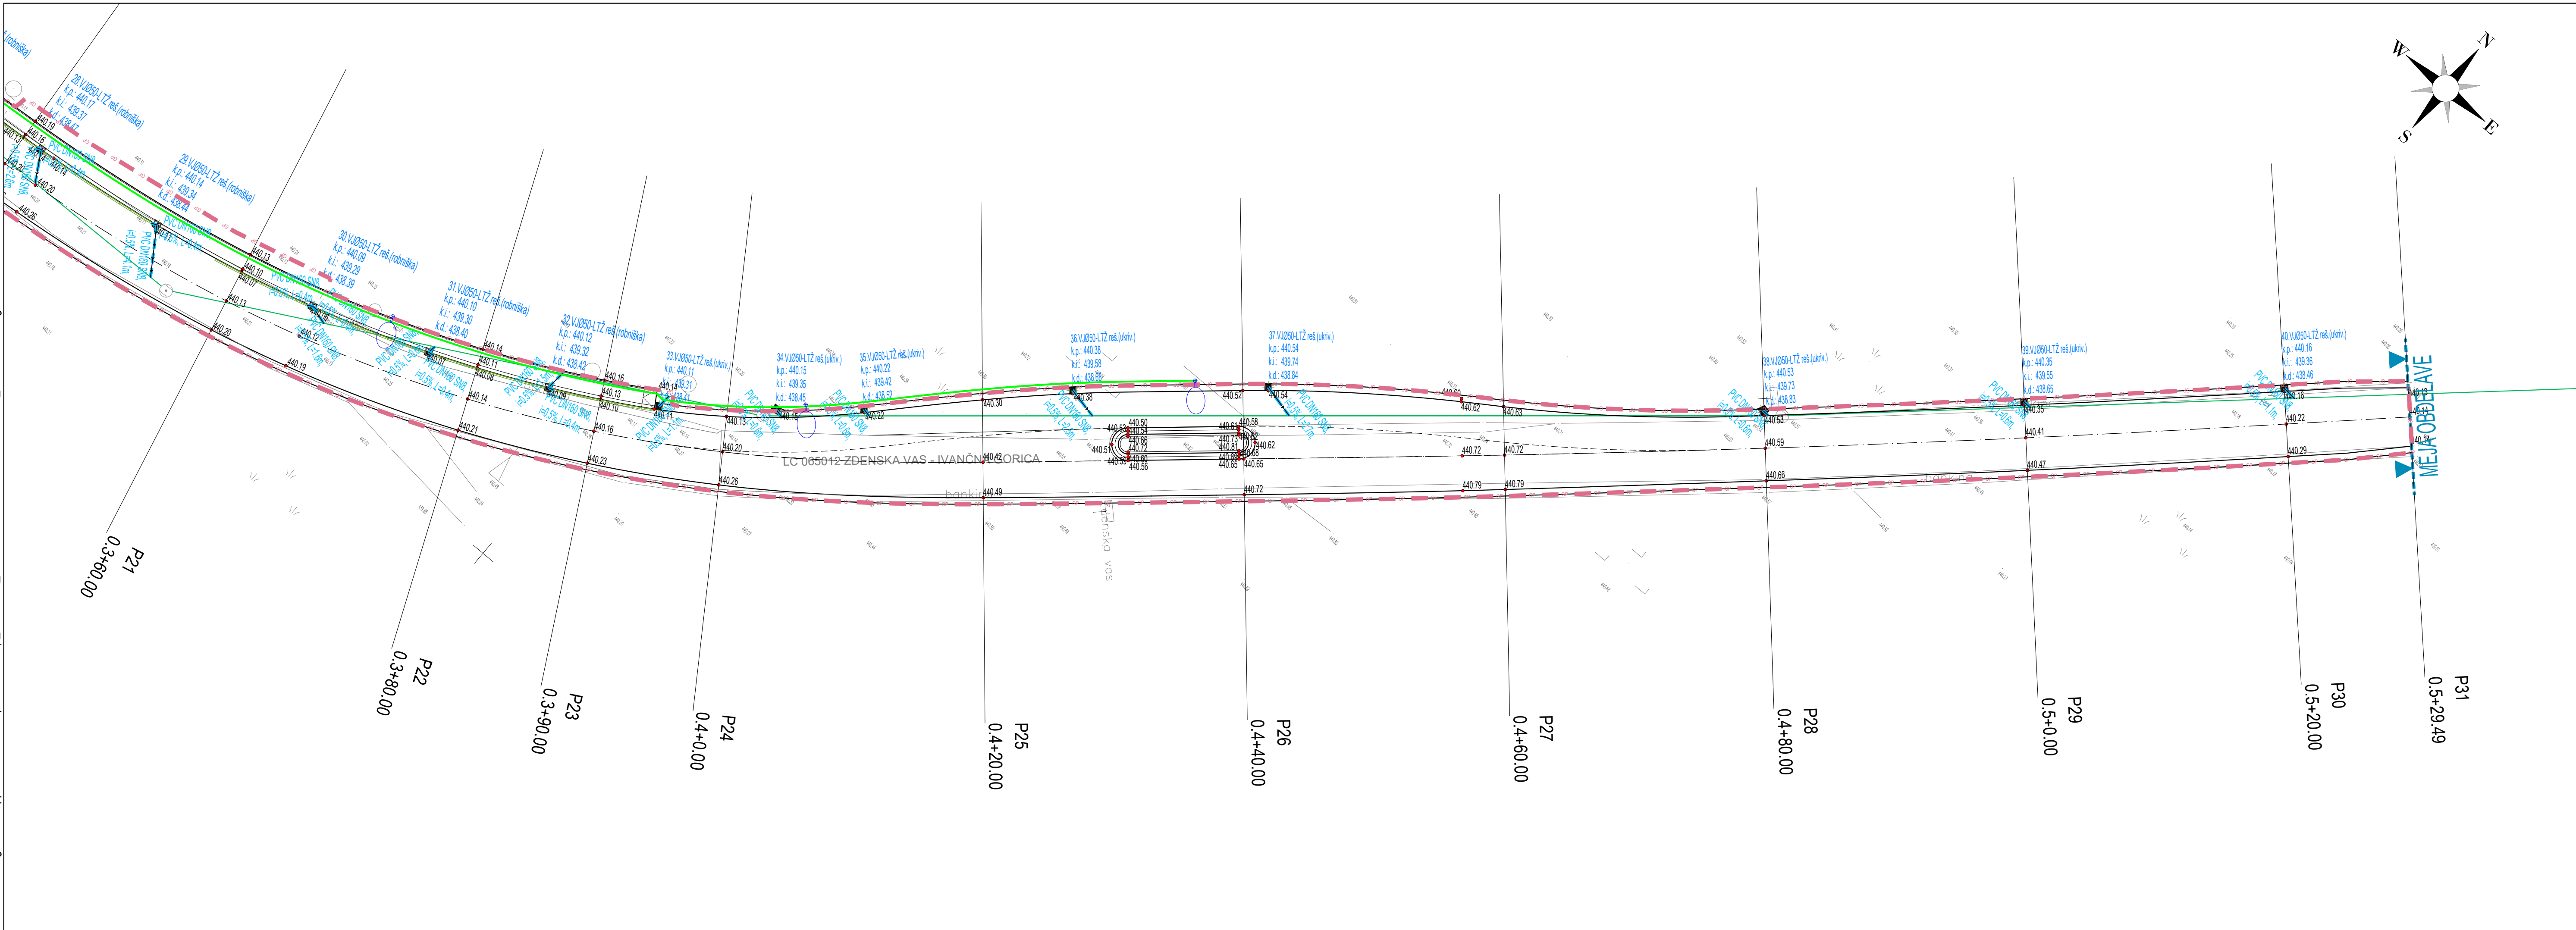

ZDENSKA VAS - IVANČNA GORICA

OBSTOJEČI KOMUNALNI VODI:
Mešani kanal


PREDVIDENI KOMUNALNI VODI (del lega načrt):
Linjska rešetka
CP navezava
Cestna razsvetljava

Koordinatni sistem - D96/TM

OBČINA DOBREPOLJE		Videm 35		1312 Videm - Dobrepolje	
Projektni podatek		NAZIV	IME in PRIIMEK	datum št. 020	Podpis
K. Projekt L		VP	Janko Kaš, u.d.i.g.	G-2070	
Projekiranje in inženiring d.o.o.		VM	Janko Kaš, u.d.i.g.	G-2070	
Tolbijska cesta 61, 1000 Ljubljana		Sodrževal:	Klemen Strle, d.i.g. (UN)		
IZS: 1810		Sodrževal:			
Tel: 01 47450-289		Sodrževal:			
Opis projekta		Obnova lokalne ceste LC 065012 Zdenska vas - Ivančna Gorica na odseku od km 0,000 do km 0,529 v naselju Zdenska vas		Dr. prog.	U 04/1963-22
Del opisa:				Dr. načrt:	1963-22
Vrednotenje:		SITUACIJA METEORNE ODVODNJE Z VIŠINSKO UREDITVJO		Dr. OC:	2112
Vrednotenje:		IZVEDBENI NAČRT » Rekonstrukcija ceste »		TEHNIČNI PREKAZI	
Vrednotenje:		IZN		MAJ 2026	
Š. zbirke:		Arhivski št.	Projektni št.	Šifra zbirke	Črna koda arhiva
065012			007.2101	121	
Š. projekta:		G.7.3		Ime št. zbirke	1963-22/G.7.3

List 3/3

PROFIL-1: OS_0
MERO 1:500/100

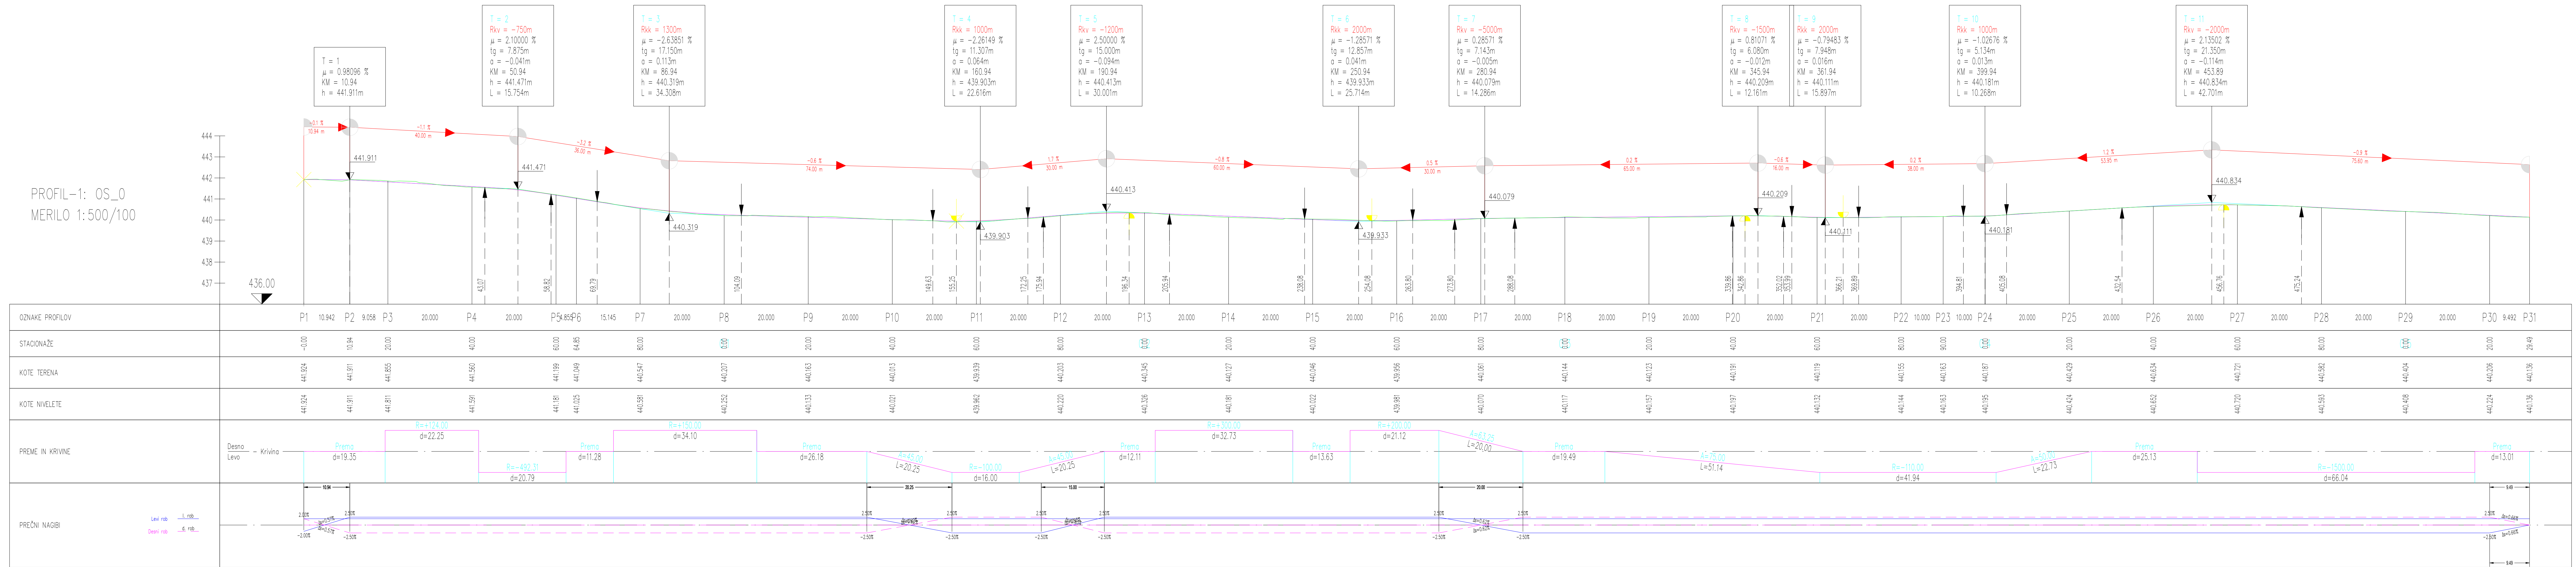

ZDENSKA VAS - IVANČNA GORICA

- Opombe:**
- LTŽ rešetke vtočnih jaškov (cestni požiralniki) se vgradijo z ravno LTŽ rešetko (nosilnosti 400kN), kjer pa so vtočni jaški locirani v mulci, pa se vgradijo z ukrivljeno LTŽ rešetko (nosilnosti 400kN);
 - Vsi vtočni jaški z LTŽ rešetko, ki so locirani v območju vozišča, se izvedejo s postavitvijo rešetke pravokotno na vzdolžni potek vozišča.
 - Vsi vtočni jaški, locirani na pločniku, z vtokom pod robnikom se izvedejo z LTŽ pokrovom nosilnosti 250kN;

ZAHTEVANA NOSILNOST in ZBITOST POSAMEZNIH PLASTI:

- **TEMELJNA TLA:**
Na planumu temeljnih tal je potrebno zadostiti nosilnosti temeljnih tal CBR $\geq 10\%$.
- **KAMNITA POSTELJICA:**
Na planumu kamnite posteljice (zmrzljivo odporen kamniti material) je potrebno zadostiti nosilnosti CBR $\geq 15\%$.
Zahtevana nosilnost (Ev2 ≥ 40 MPa) in zgoščenost $\geq 95\%$ po modificiranem "Proctorjevem postopku".
Kakovost plasti kamnitega materiala mora ustrezati zahtevam TSC 06.100
- **NEVEZANA NOSILNA PLAST:**
Zahtevana nosilnost (Ev2 ≥ 45 MPa in Ev2 / Ev1 ≤ 2.0) in zgoščenost $\geq 98\%$.

Koordinatni sistem - D96/TM

Naravniki/Invenstor:	Sprejemben:	Datum:
OBČINA DOBREPOLJE		
Videm 35		
1312 Videm - Dobrepolje		
Projektno podjeje:		
VP:	IME in PRIMEK	Ident. št. IZS
VN:	IME in PRIMEK	Podpis
Sodelavci:	IME in PRIMEK	
Sodelavci:	IME in PRIMEK	
Objektifikacija:		
Obnova lokalne ceste LC 065012 Zdenska vas - Ivančna Gorica na odseku od km 0,000 do km 0,529 v naselju Zdenska vas		Št. praj.:
		Št. račta:
Del objekta:		Šifra OC:
Vsebinska risba:		
KARAKTERISTIČNI PROFIL		IZVEDBENI NAČRT
Vredn. risbe:		» Rekonstrukcija ceste «
TEHNIČNI PRIKAZI		
Vredn. projekta:		
IZN	Merilo:	Datum:
MAJ 2026		
Št. odoska:		
065012	Arhivska št.:	Fazna objekta:
		Šifra risbe:
		Črna koda arhiva:
Št. priloge:		
G.12	Ident. št. risbe:	1963-22/G.12