

GEODETSKI NAČRT

Številka In-Kart-05-2022

Naročnik:

Dromos d.o.o.
Podbreg 2, 5220 Tolmin

Območje:

Mali Vrh

VSEBINA:

Certifikat geodetskega načrta
3x Grafika geodetskega načrta

Pooblaščen inženir:

Matjaž Grčar, inž.geod.
Geo0104

Datum potrditve:

Vrhnika, 20.02.2023

CERTIFIKAT GEODETSKEGA NAČRTA

1. Naročnik geodetskega načrta: Dromos d.o.o., Podbreg 2, 5220 Tolmin
2. Pooblaščen inženirja: Matjaž Grčar, inž.geod., Geo0104

potrjujem,

da je geodetski načrt št. In-Kart-05-2022 izdelan skladno s predpisi in z namenom uporabe, opredeljenim v točki 3. tega certifikata.

3. Namen uporabe geodetskega načrta:
- Za pripravo dokumentacija za pridobitev mnenj, predodločbe in gradbenega dovoljenja

4. Podatki o vsebini geodetskega načrta:

Podatki	Vir podatkov	Institucija	Datum	Natančnost
Topografska vsebina	Geodetska izmera	In-Kart d.o.o.	Julij 2022	±0,10 m
Katastrski prikaz	Zemljiški kataster	Geodetska uprava RS	Julij 2022	±1,00 m
Urejene meje	Zemljiški kataster	Geodetska uprava RS	Julij 2022	±0,10 m
Gospodarska javna infrastruktura	Zbirni kataster GJI	Geodetska uprava RS	Julij 2022	±1,00<4,00 m

Za navezavo na državni koordinatni sistem je bila uporabljena GNSS oprema.

5. Pogoji za uporabo geodetskega načrta:

- Geodetski načrt se lahko uporablja le za namen, za katerega je bil izdelan in za območje, ki je navedeno zgoraj.
- Pri uporabi geodetskega načrta je potrebno navesti številko geodetskega načrta.
- Geodetski načrt je izdelan v ETRS/D96 koordinatnem sistemu, ortometrične višine so pridobljene na podlagi GNSS izmere elipsoidnih višin in preračunane s pomočjo Modela Geoida na SLOvensko Višinsko Referenčno Ploskev 2016 (SLOVRP2016-Koper).
- V primeru, da se zaradi slabe lokacijske natančnosti parcelnih mej s predvideno gradnjo lahko poseže v sosednja zemljišča, ali ni možno zagotoviti predpisanih zahtev o odmiku objektov od sosednjih zemljišč, je meje zemljiških parcel potrebno urediti skladno s predpisi, ki urejajo evidentiranje nepremičnin in jih ponovno grafično prikazati v Geodetskem načrtu.



6. Dodatna vsebina

v Vrhniki dne 20.02.2023
In-Kart d.o.o.
GEODEZIJA IN INFORMACIJSKE REŠITVE

(osebni žig in podpis pooblaščenega inženirja)

MATJAŽ GRČAR
inž. geod.
IZS Geo0104

(žig geodetskega podjetja, podpis odgovorne osebe)

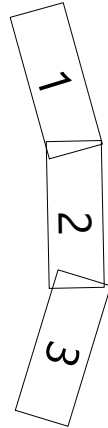
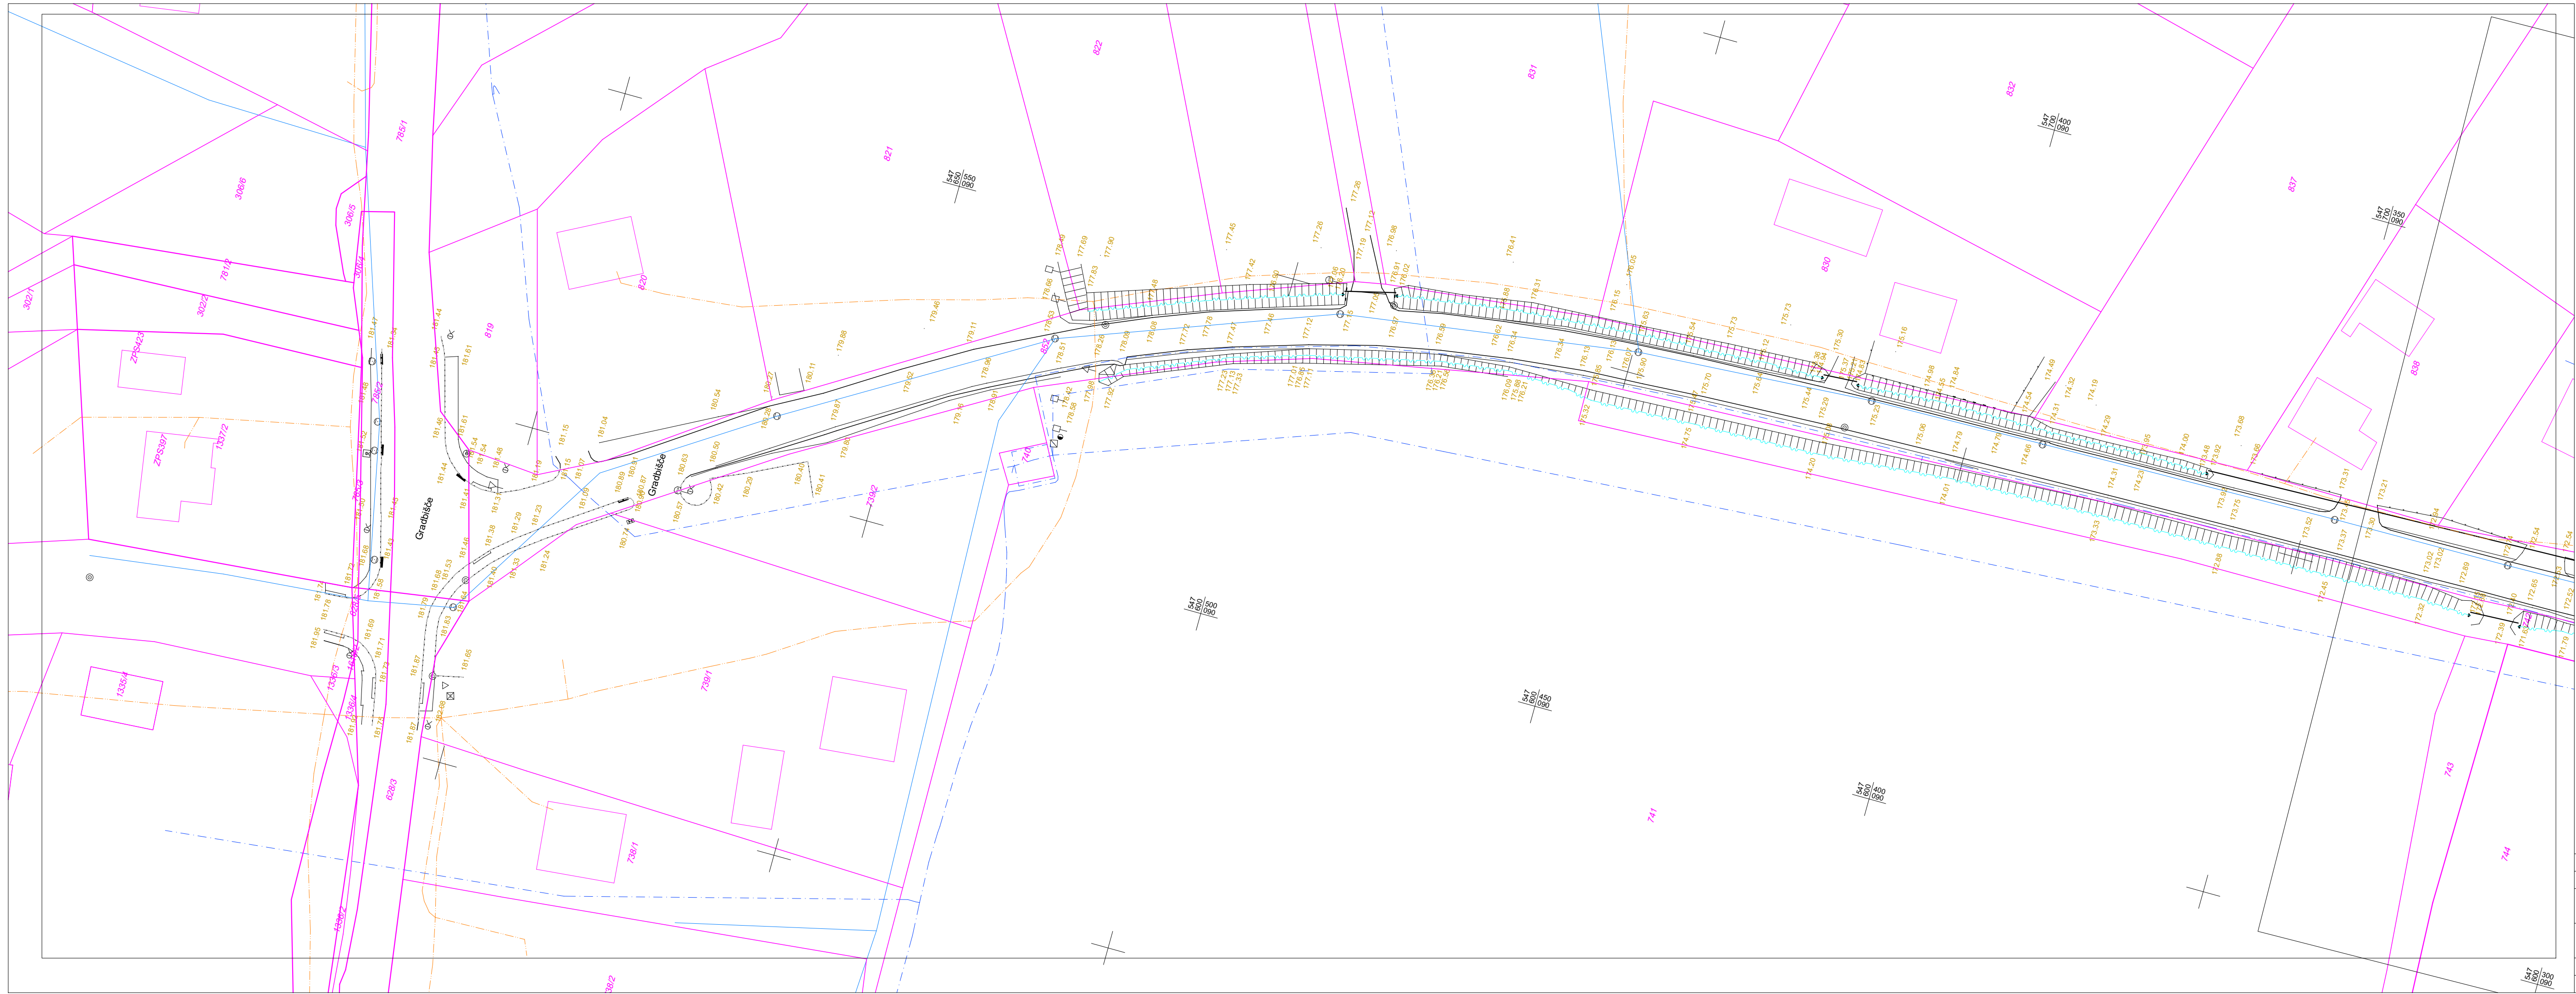


- TOPOGRAFSKI ZNAKI:
- 234.89 KOTE TERENA
 - KANALIZACIJSKI JAŠEK-OKROGLI
 - KANALIZACIJSKI JAŠEK-KVADRATNI
 - CESTNI POŽIRALNIK POD ROBNIKOM
 - POŽIRALNIK OGLATI
 - PESKOLOV, JAŠEK POŽIRALNIKA
 - VODOVODNI JAŠEK
 - VODOVODNI ZASUN-ZAPIRAČ
 - NADZEMNI HIDRANT
 - PODZEMNI HIDRANT
 - ELEKTRIČNI DROG VISOKE NAPETOSTI
 - ELEKTRIČNI DROG NIZKE NAPETOSTI
 - ELEKTRIČNI JAŠEK
 - JAŠEK JAVNE RAZSVETLJAVE
 - SVETILKA NA DROGU
 - KOTE KOMUNALNIH VODOV
 - STEBER-OGLATI
 - MEJNIK
- POVEZAVE:
- MEJA-UREJENA
 - MEJA-GRAFIČNA
 - MEJA-VRSTE RABE
 - DETALJ
 - IZMERJEN OBJEKT
 - NADOSTREŠEK
 - KOZOLEC
 - PODPORNI ZID
 - OGRAJA-ZIDANA
 - OGRAJA-RAZNO
 - JAREK
 - PREPUST
 - REŠETKA
 - ROBNIK
- KOMUNALNI VODI:
- KANALIZACIJA ODP
 - KANALIZACIJA PAD.
 - PLINOVOD
 - VODOVOD
 - ELEKTRIKA-VN
 - ELEKTRIKA-VN
 - TELEFON
 - J. RAZSVETLJAVA

Geodetski načrt

Merilo 1:500

Številka GN:	In-Kart-05-2022	InoKart d.o.o. GEODEZIJA IN INFORMACIJSKE REŠITVE Pot k studencu 2, 1360 Vrhnika info@in-kart.si	
Območje:	Mali Vrh		
Naročnik:	Dromos d.o.o. Podbreg 2, 5220 Tolmin		
Pooblaščen inženir:	Matjaž Grčar, inž.geod. Geo0104	Izmeril:	Rudi Korošec
Datum potrditve:	20.02.2023	eMail:	rudi.korosec@gmail.com
List:	1/3	Tel:	+386 41 300502
		Datum izmere:	Julij 2022

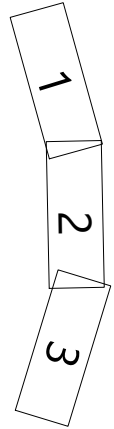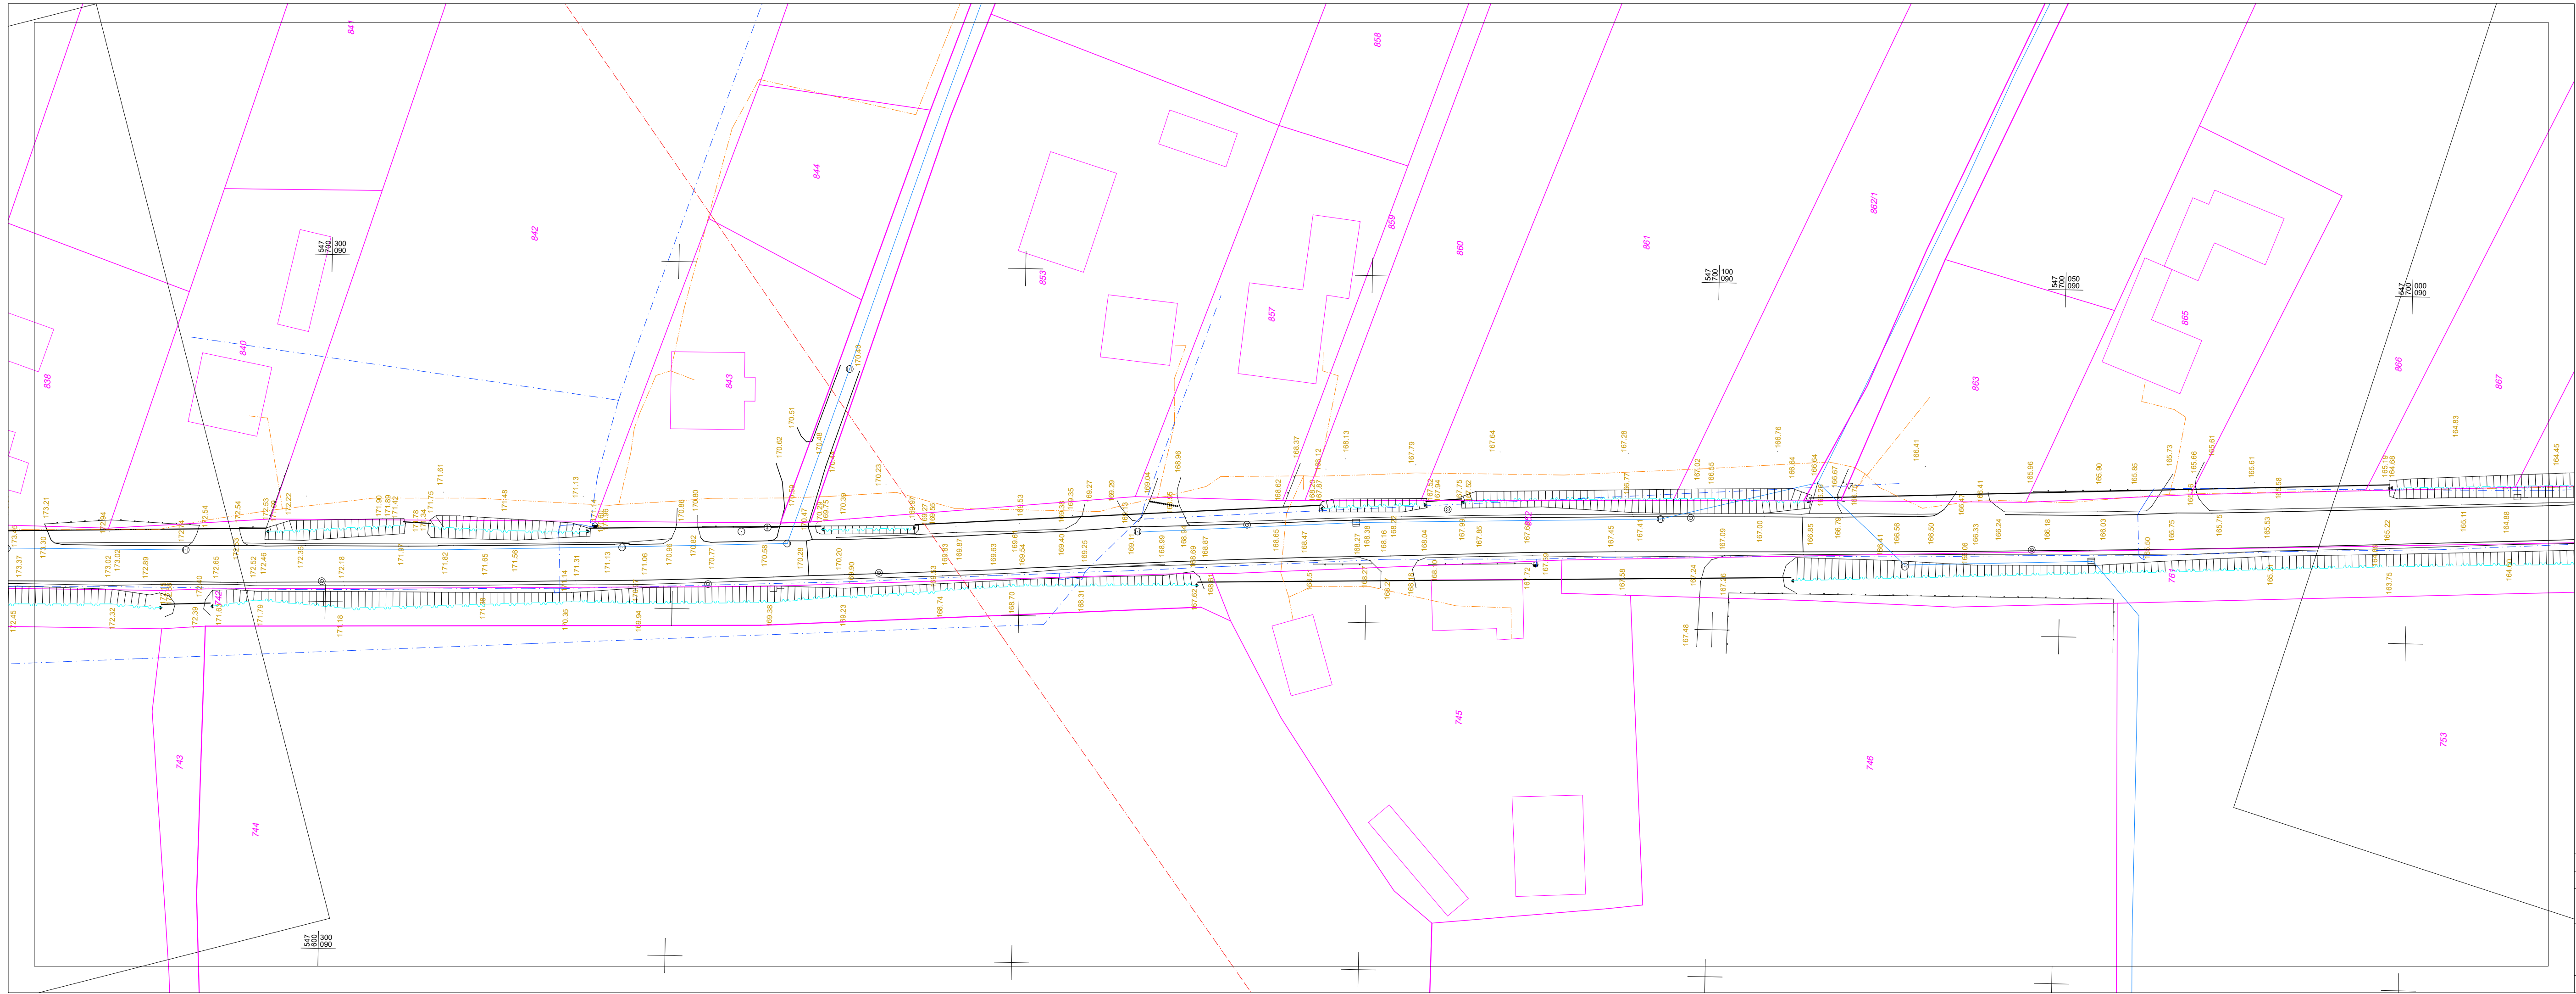


- TOPOGRAFSKI ZNAKI:
- 234,89 KOTE TERENA
 - KANALIZACIJSKI JAŠEK-KROGLI
 - KANALIZACIJSKI JAŠEK-KVADRATNI
 - CESTNI POŽIRALNIK POD ROBNIKOM
 - POŽIRALNIK OGLATI
 - PESKOLOV, JAŠEK POŽIRALNIKA
 - VODOVODNI JAŠEK
 - VODOVODNI ZASUN-ZAPIRAČ
 - NADZEMNI HIDRANT
 - PODZEMNI HIDRANT
 - ELEKTRIČNI DROG VISOKE NAPETOSTI
 - ELEKTRIČNI DROG NIZKE NAPETOSTI
 - ELEKTRIČNI JAŠEK
 - JAŠEK JAVNE RAZSVETLJAVE
 - SVETILKA NA DROGU
 - KOTE KOMUNALNIH VODOV
 - STEBER-OGLATI
 - MEJNIK

- POVEZAVE:
- MEJA-UREJENA
 - MEJA-GRAFIČNA
 - MEJA-VRSTE RABE
 - DETALJ
 - IZMERJEN OBJEKT
 - NADOSTREŠEK
 - KOZOLEC
 - PODPORNI ZID
 - OGRAJA-ZIDANA
 - OGRAJA-RAZNO
 - JAREK
 - PREPUST
 - REŠETKA
 - ROBNIK
- KOMUNALNI VODI:
- KANALIZACIJA ODP
 - KANALIZACIJA PAD.
 - PLINOVOD
 - VODOVOD
 - ELEKTRIKA-VN
 - ELEKTRIKA-VN
 - TELEFON
 - J. RAZSVETLJAVA

Geodetski načrt

Merilo 1:500

Številka GN:	In-Kart-05-2022	InoKart d.o.o. GEODEZIJA IN INFORMACIJSKE REŠITVE Pot k studencu 2, 1360 Vrhnika info@in-kart.si	
Območje:	Mali Vrh		
Naročnik:	Dromos d.o.o. Podbreg 2, 5220 Tolmin		
Pooblaščen inženir:	Matjaž Grčar, inž.geod. Geo0104	Izmeril:	Rudi Korošec
Datum potrditve:	20.02.2023	eMail:	rudi.korosec@gmail.com
List:	2/3	Tel:	+386 41 300502
		Datum izmere:	Julij 2022

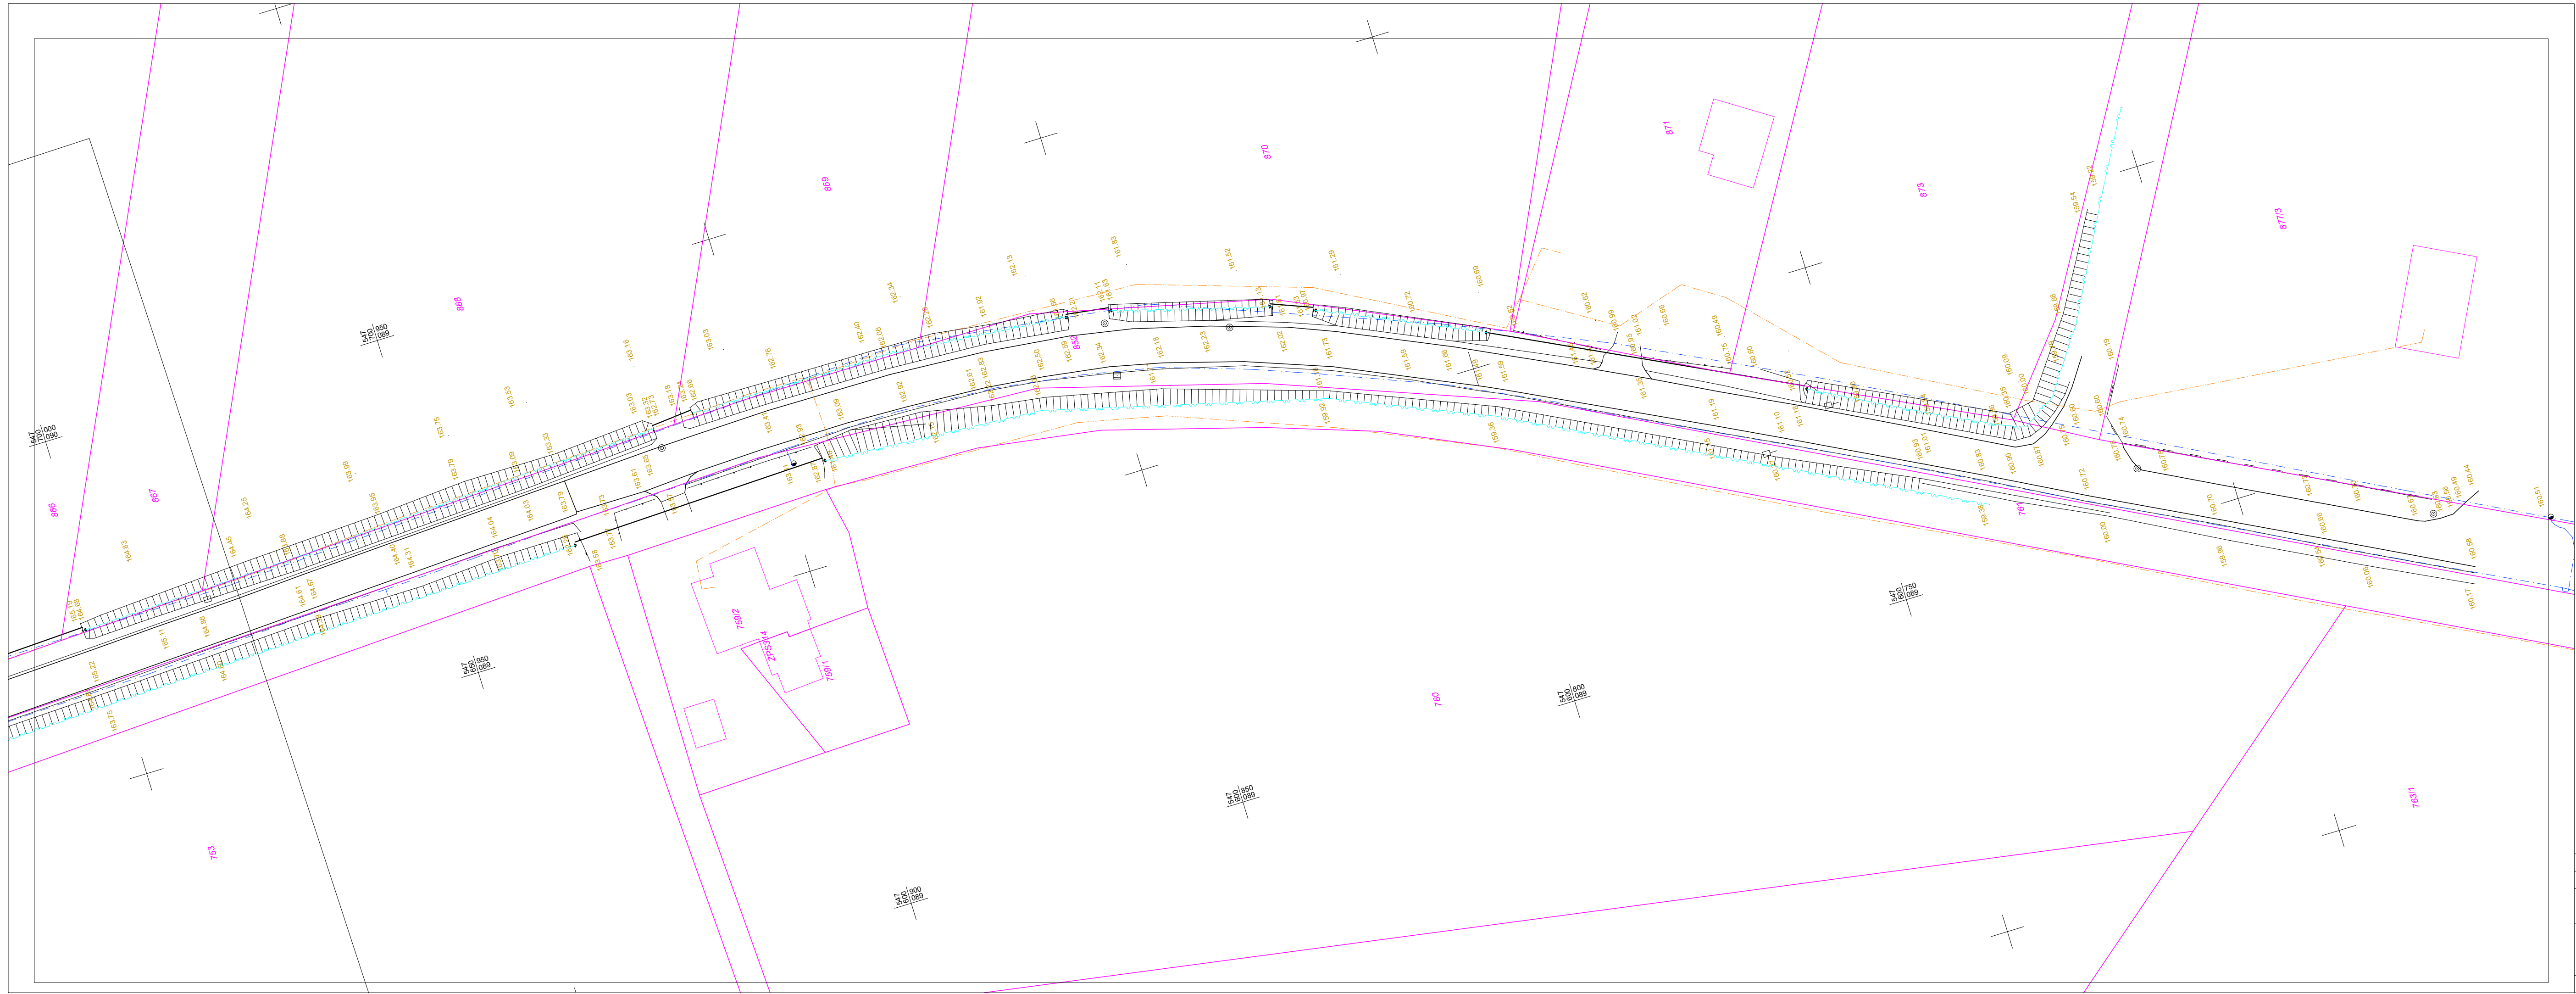

- TOPOGRAFSKI ZNAKI:
- 234.89 KOTE TERENA
 - KANALIZACIJSKI JAŠEK-OKROGLI
 - KANALIZACIJSKI JAŠEK-KVADRATNI
 - CESTNI POŽIRALNIK POD ROBNIKOM
 - POŽIRALNIK OGLATI
 - PESKOLOV, JAŠEK POŽIRALNIKA
 - VODOVODNI JAŠEK
 - VODOVODNI ZASUN-ZAPIRAČ
 - NADZEMNI HIDRANT
 - PODZEMNI HIDRANT
 - ELEKTRIČNI DROG VISOKE NAPETOSTI
 - ELEKTRIČNI DROG NIZKE NAPETOSTI
 - ELEKTRIČNI JAŠEK
 - JAŠEK JAVNE RAZSVETLJAVE
 - SVETILKA NA DROGU
 - KOTE KOMUNALNIH VODOV
 - STEBER-OGLATI
 - MEJNIK

- POVEZAVE:
- MEJA-UREJENA
 - MEJA-GRAFIČNA
 - MEJA-VRSTE RABE
 - DETAIL
 - IZMERJEN OBJEKT
 - NADOSTREŠEK
 - KOZOLEC
 - PODPORNI ZID
 - OGRAJA-ZIDANA
 - OGRAJA-RAZNO
 - JAREK
 - PREPUST
 - REŠETKA
 - ROBNIK
- KOMUNALNI VODI:
- KANALIZACIJA ODP.
 - KANALIZACIJA PAD.
 - PLINOVOD
 - VODOVOD
 - ELEKTRIKA-VN
 - ELEKTRIKA-VN
 - TELEFON
 - J. RAZSVETLJAVA

Geodetski načrt

Merilo 1:500

Številka GN:	In-Kart-05-2022	InoKart d.o.o. GEODEZIJA IN INFORMACIJSKE REŠITVE Pot k studencu 2, 1360 Vrhnika info@in-kart.si	
Območje:	Mali Vrh		
Naročnik:	Dromos d.o.o. Podbreg 2, 5220 Tolmin		
Pooblaščen inženir:	Matjaž Grčar, inž.geod. Geo0104		
Datum potrditve:	20.02.2023		
List:	3/3	Izmeril:	Rudi Korošec
		eMail:	rudi.korosec@gmail.com
		Tel:	+386 41 300502
		Datum izmere:	Julij 2022