
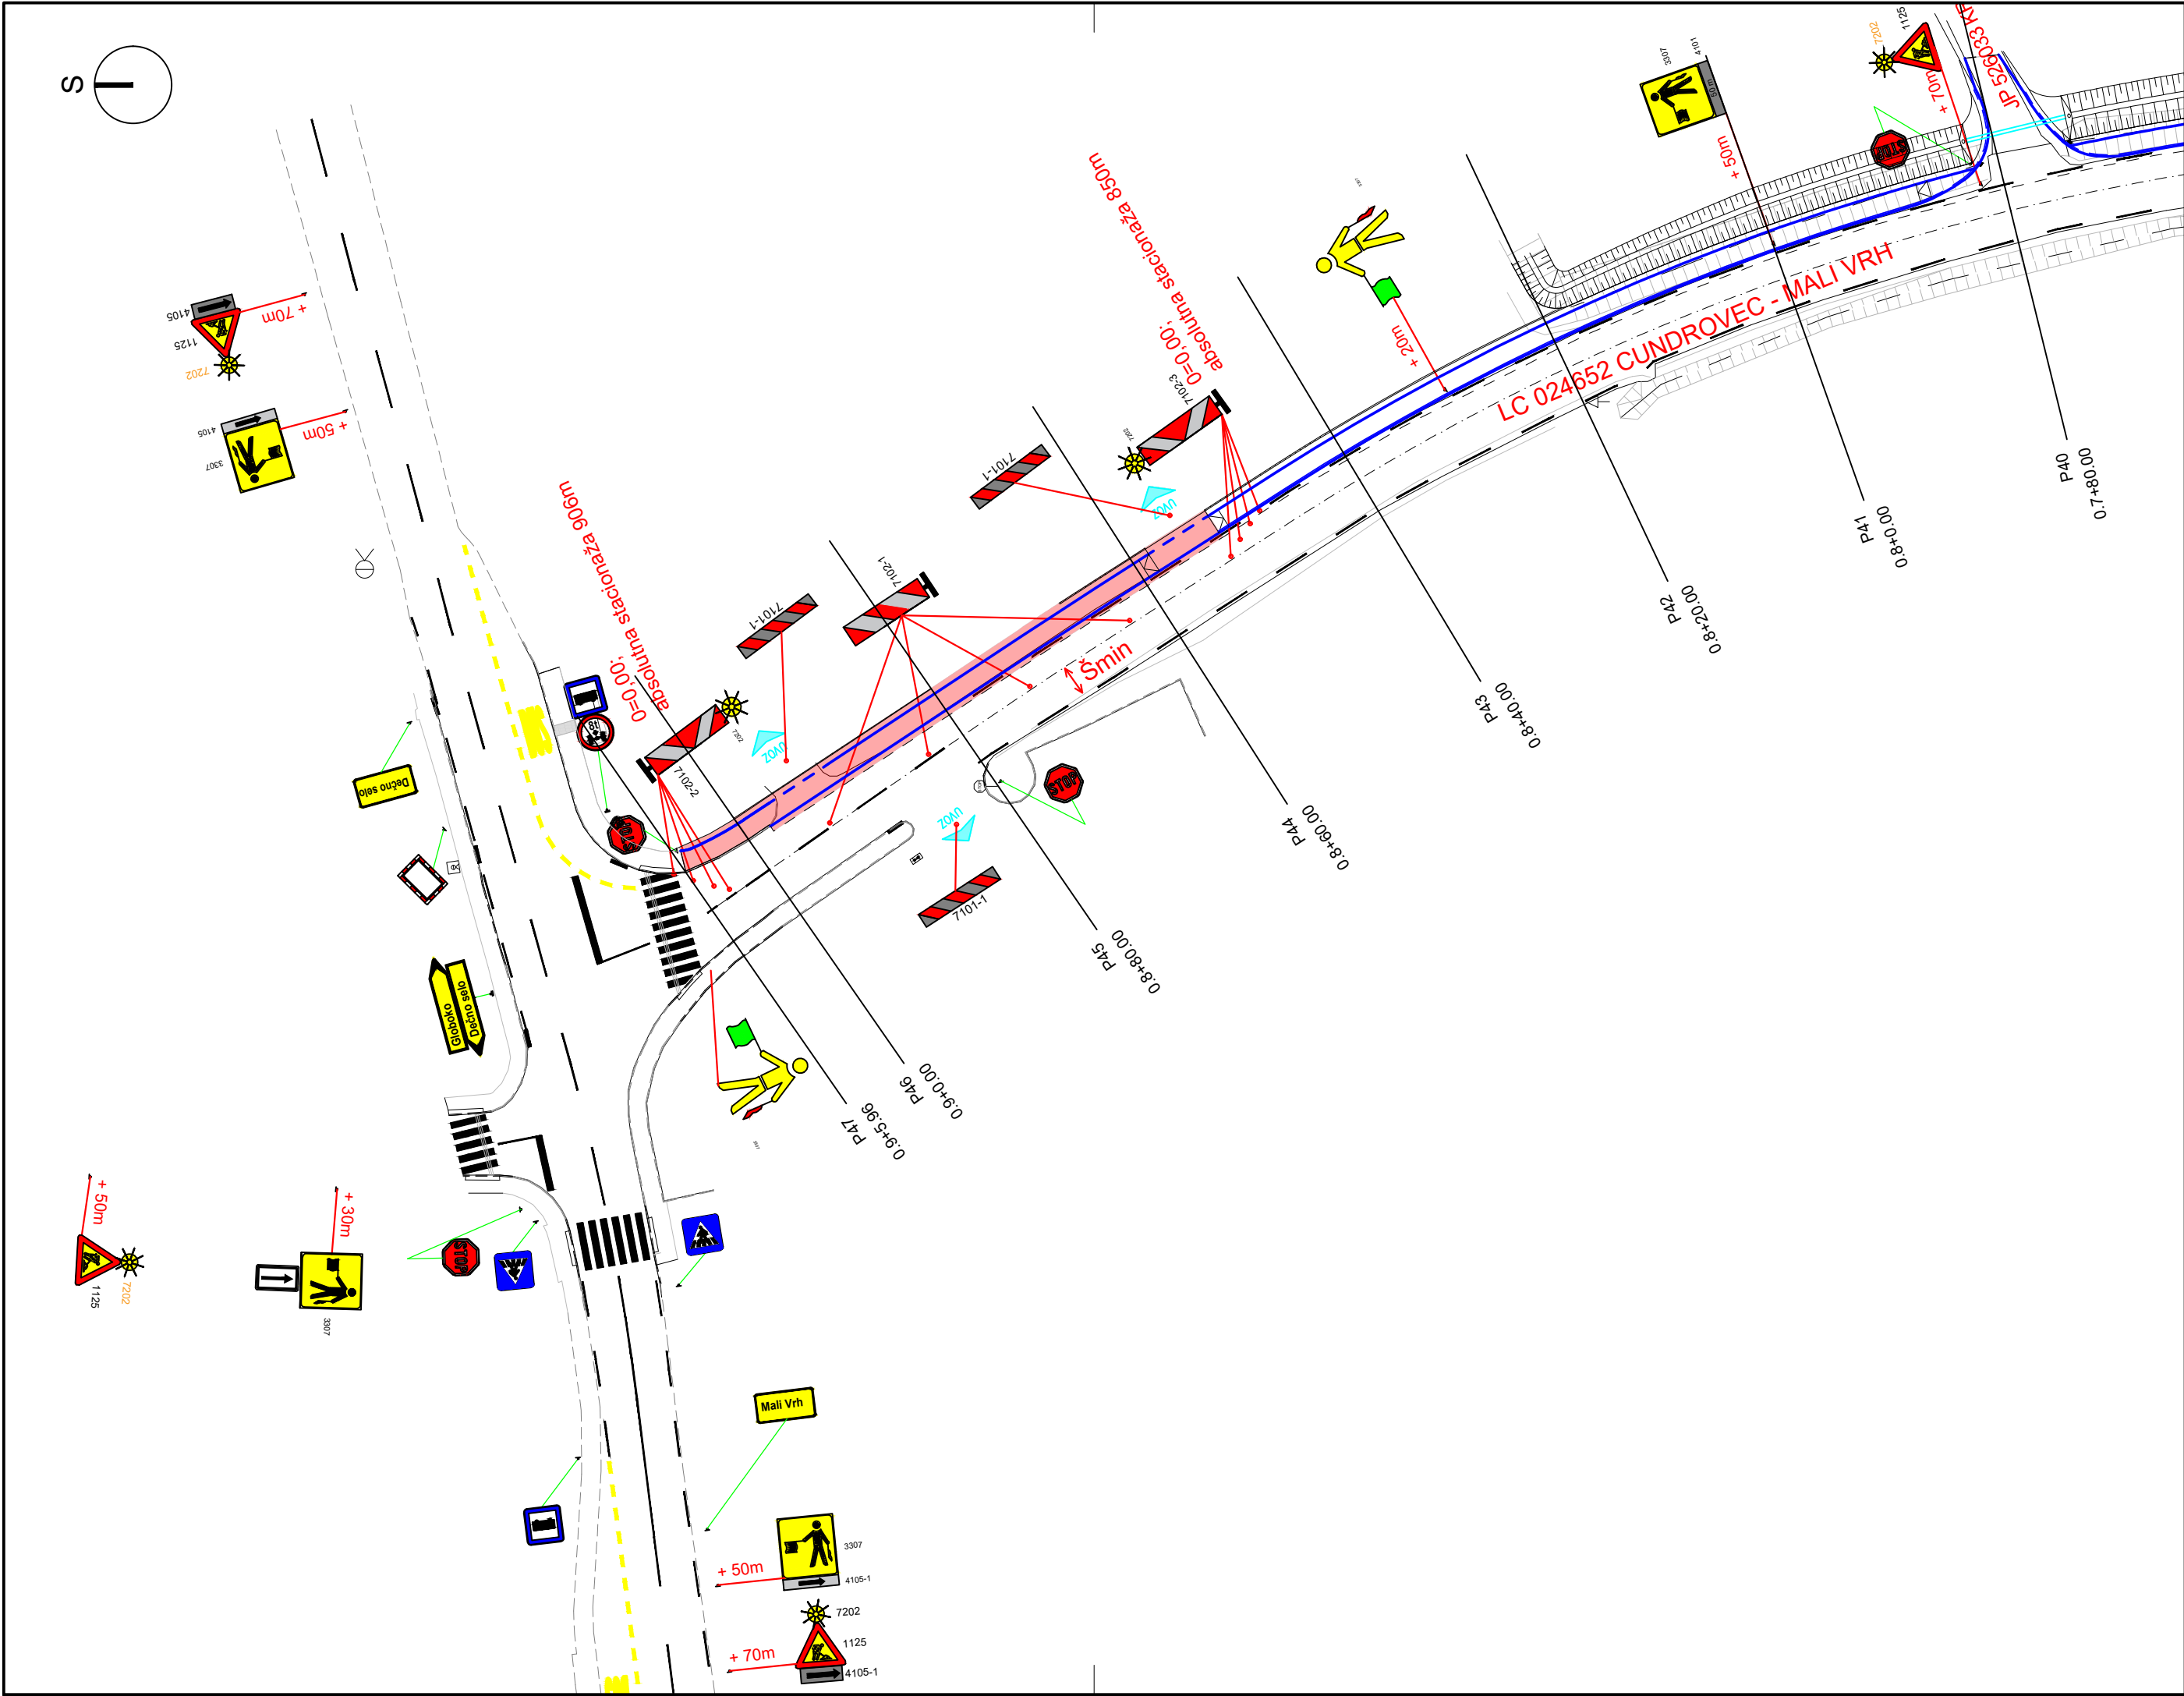


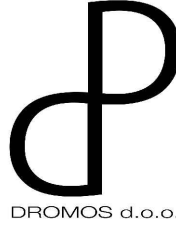

- Območje delovišča - 1. faza
- Obstoječi znaki
- Začasni znaki v času zapore

OPOMBA: Znaki morajo biti postavljeni na vidnem mestu, po potrebi odstraniti zelenje, ki bi zakrivalo znake!

OPOMBA: Dovoze k hišam in nekategorizirane priključke se zapre, vodstvo gradbišča se s stanovalci/uporabniki dogovori glede možnosti dostopa.

		Investitor: Občina Brežice, Cesta prvih borcev 18, 8250 Brežice	
		Naslov projekta/Objekt: Izgradnja pločnika Mali Vrh ob LC 024652 Cundrovec–Mali Vrh od priključka za poslovno dejavnost pri h. št. Mali Vrh 1a, do križišča z R3–676/2204 Sp. Pohanca–Kapele, čez naselje Mali Vrh	
Št. projekta: D242		Vodja projekta: mag. Simona Maksimovič, u.d.i.g.	
Št. načrta: D242–Z–2022		ID številka IZS: IZS G–3002	
Vrsta načrta: Načrt vodenja in zavarovanja prometa		Podpis: mag. Simona Maksimovič, u.d.i.g.	
Vrsta projekta: PZI		Merilo: 1:500	Datum: Januar 2023
ID številka IZS: IZS PI P–0014		Podpis: Suzana Pandža Novak	
Vsebina risbe: Situacija zapore – 1. faza		Sodelavci: Damjan Gerljevič, u.d.i.vki.	
Št. odseka:	Arhivska št.:	Faza/objekt:	Šifra pril.:
Prostor za črtno kodo:			Št. priloge: G.103.1