


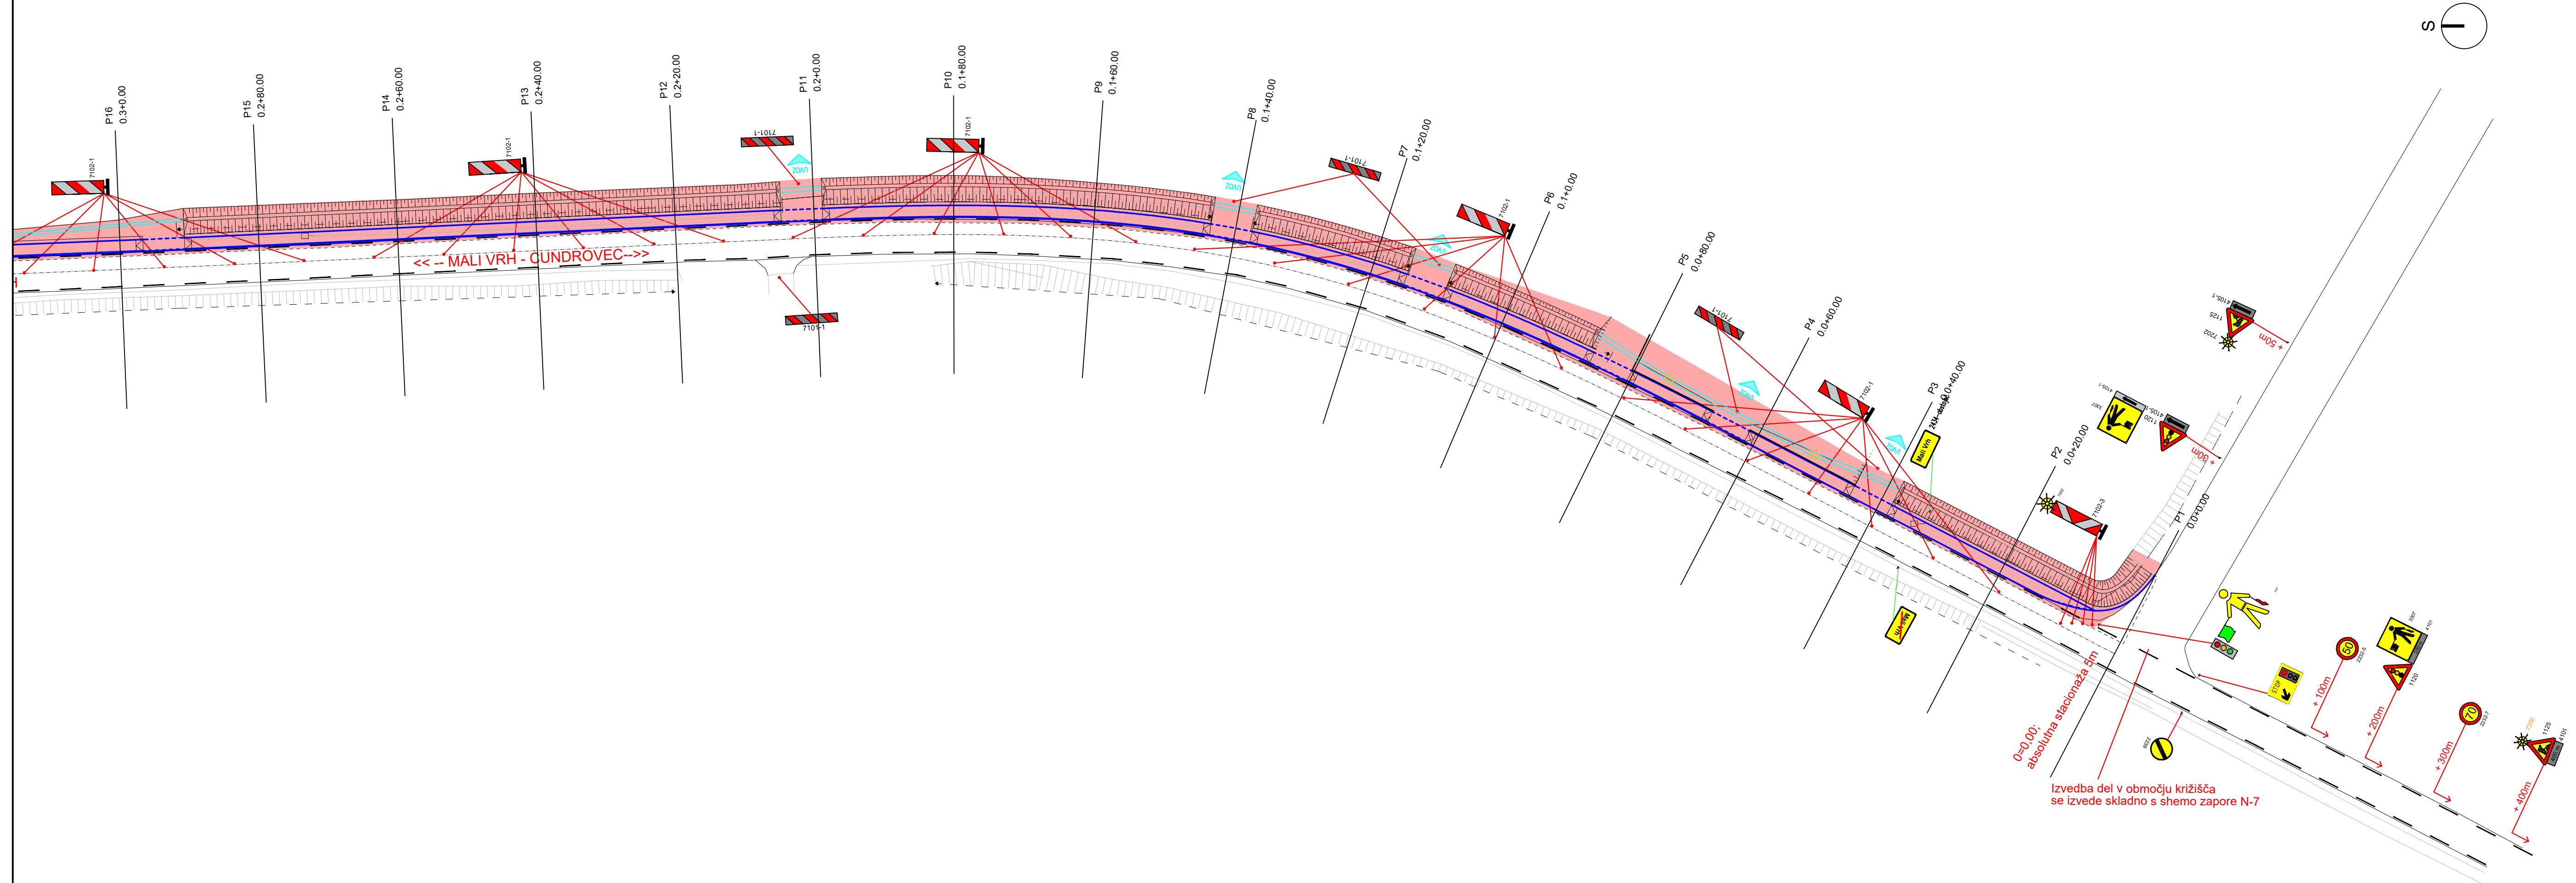


- Območje delovišča - 4. faza
- Obstoječi znaki
- Začasni znaki v času zapore

OPOMBA: Znaki morajo biti postavljeni na vidnem mestu, po potrebi odstraniti zelenje, ki bi zakrivalo znake!

OPOMBA: Dovoze k hišam in nekatégorizirane priključke se zapre, vodstvo gradbišča se s stanovalci/uporabniki dogovori glede možnosti dostopa.

OPOMBA: V času manevriranja gradbene mehanizacije in v primeru daljše kolone stoječih vozil je otrebno ročno usmerjanje prometa, v tem primeru se znake 1120 prekrije!

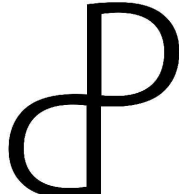 OBČINA BREŽICE		Investitor: Občina Brežice, Cesta prvih borcev 18, 8250 Brežice			
 DROMOS d.o.o.		Naslov projekta/Objekt: Izgradnja pločnika Mali Vrh ob LC 024652 Cundrovec–Mali Vrh od priključka za poslovno dejavnost pri h. št. Mali Vrh 1a, do križišča z R3–676/2204 Sp. Pohanca–Kapele, čez naselje Mali Vrh			
		Št. projekta: D242		Vodja projekta: mag. Simona Maksimovič, u.d.i.g.	
		Št. načrta: D242–Z–2022		ID številka IZS: IZS G–3002	
		Vrsta načrta: Načrt vodenja in zavarovanja prometa		Podpisani inženir: mag. Simona Maksimovič, u.d.i.g.	
Vrsta projekta: PZI		Merilo: 1: 500	Datum: Januar 2023		ID številka IZS: IZS PI P–0014
Vsebina risbe: Situacija zapore – 4. faza P1–P12			Sodelavci: Suzana Pandža Novak Damjan Gerljevič, u.d.i.vki.		
Št. odseka:	Arhivska št.:	Faza/objekt:	Šifra pril.:	Prostor za črtno kodo:	Št. priloge:
					G.103.5