


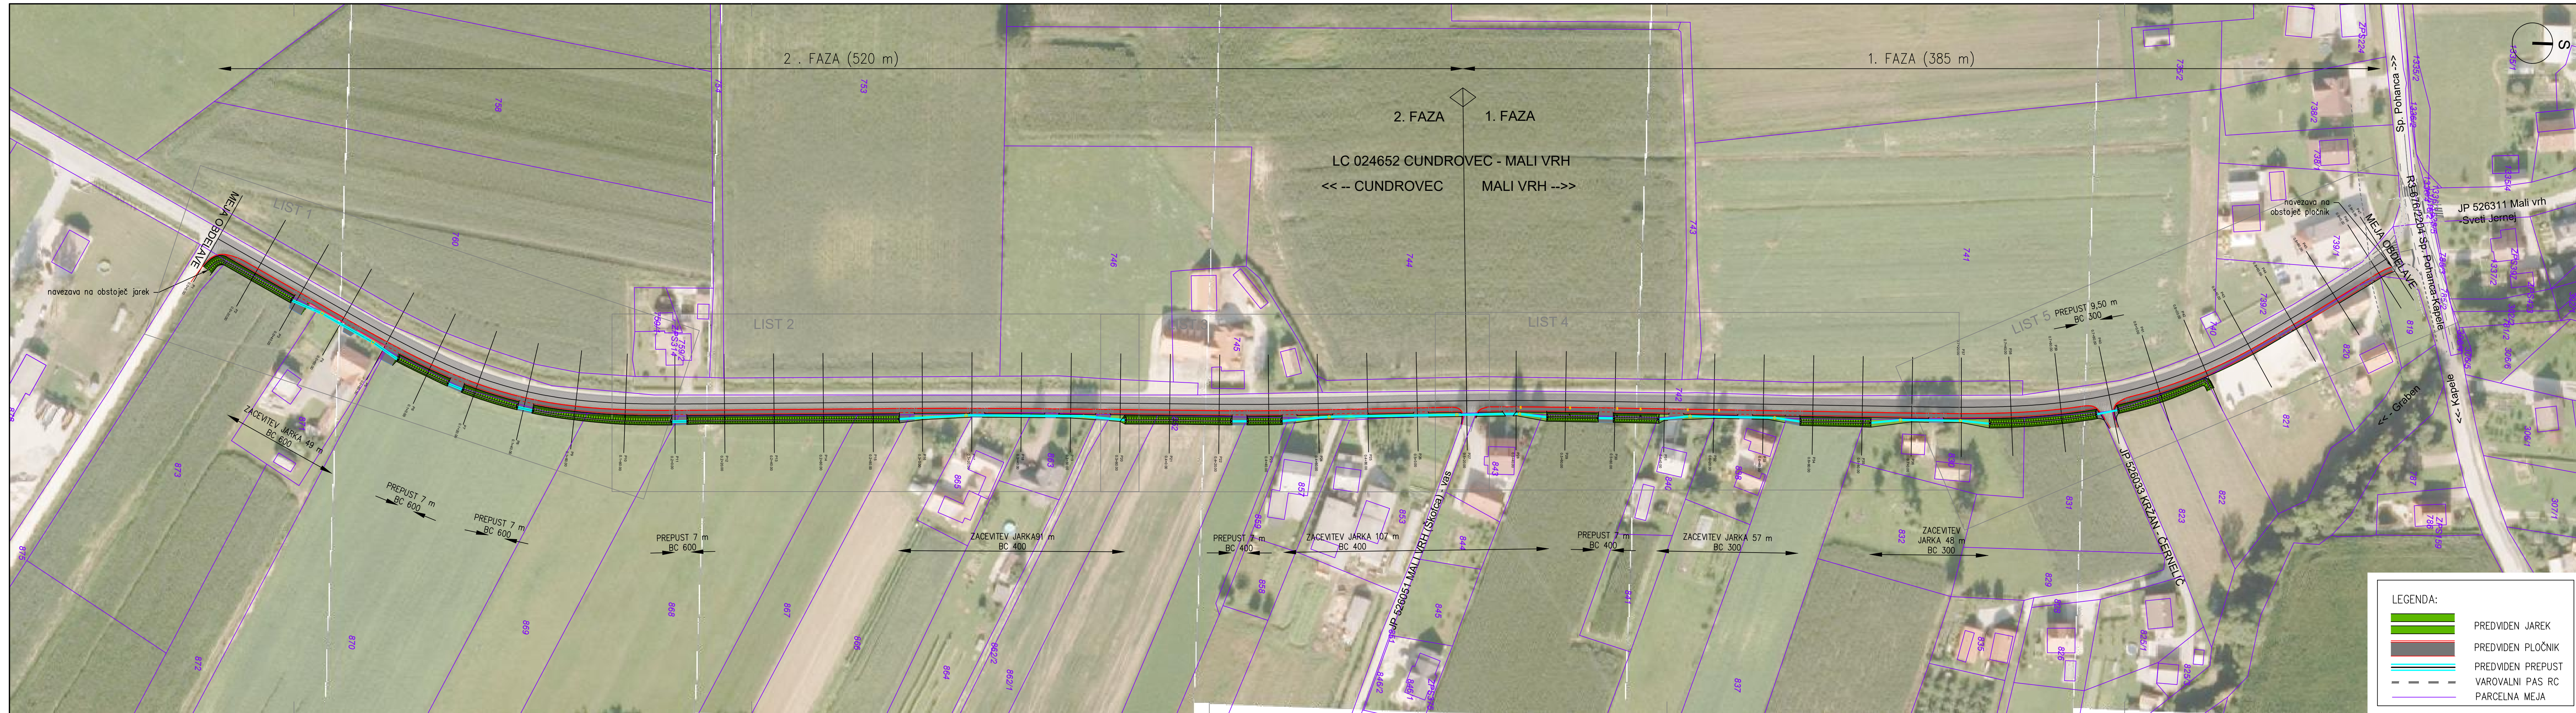

 OBČINA BREŽICE		Investitor: Občina Brežice, Cesta prvih borcev 18, 8250 Brežice	
 DROMOS d.o.o.		Naslov projekta/Objekt: Izgradnja pločnika Mali Vrh ob LC 024652 Cundrovec-Mali Vrh od priključka za poslovno dejavnost pri h. št. mali Vrh 1a, do križišča z R3-676/2204 Sp. Pohanca-Kapele, čez naselje Mali Vrh	
St. projekta: D242		Vodja projekta: mag. Simona Maksimovič, u.d.i.g.	
St. načrta: D242-2022		ID številka IZS: IZS G-3002	
Vrsta načrta: Načrt s področja gradbeništva; Načrt izgradnje pločnika		Pooblaščen inženir: mag. Simona Maksimovič, u.d.i.g.	
Vrsta projekta: PZI		Datum: Januar 2023	
Vsebinski opis: Pregledna situacija		ID številka IZS: IZS G-3002	
		Sodelovalci: Suzana Pandža Novak Damjan Gerljevič, u.d.i.vki.	
St. odseka:	Arhivska št.:	Faza/Objekt:	Šifra pril.
			Prostor za črtno kodo:
			St. priloge:
			G.101