
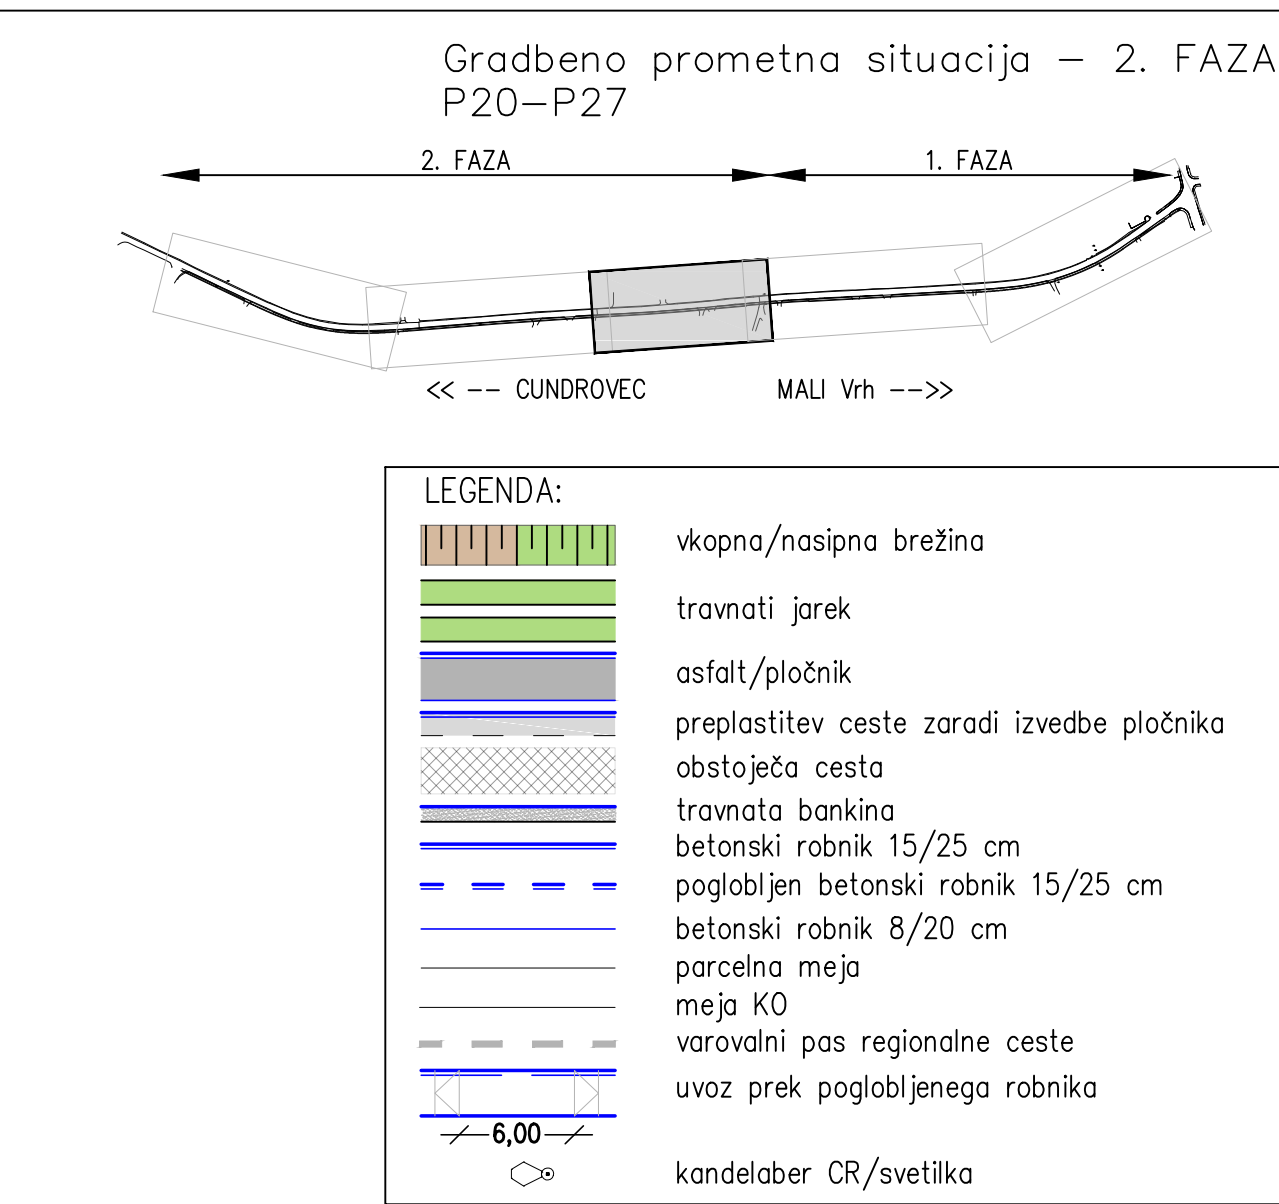
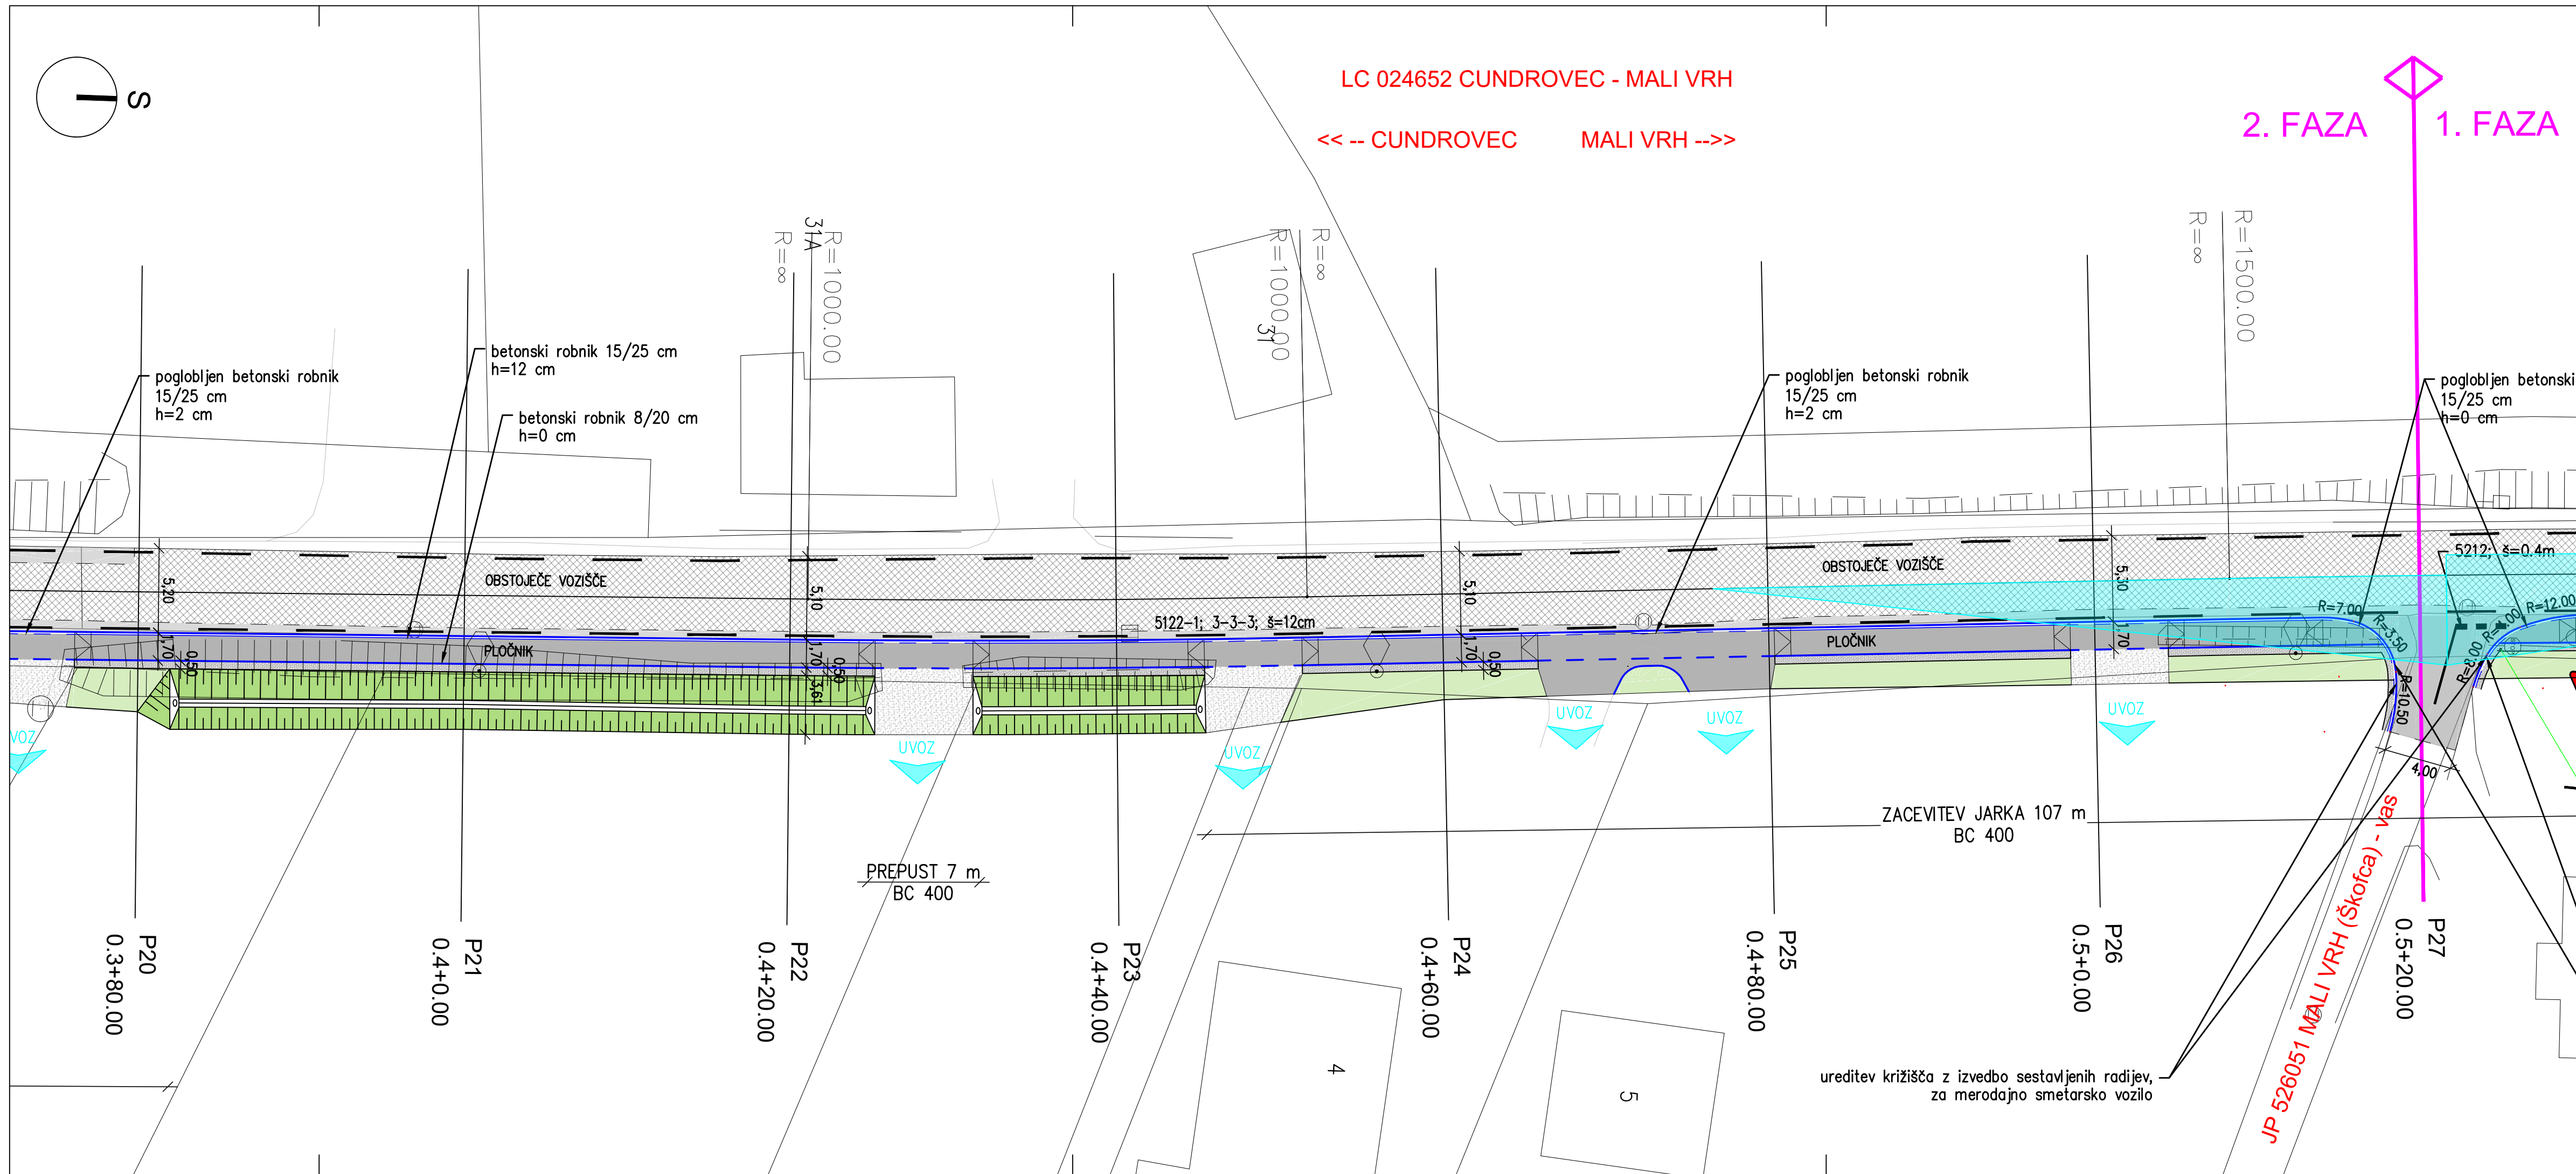


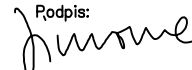

 DROMOS d.o.o.	Investitor: Občina Brežice, Cesta prvih borcev 18, 8250 Brežice		
	Naslov projekta/Objekt: Izgradnja pločnika Mali Vrh ob LC 024652 Cundrovec–Mali Vrh od priključka za poslovno dejavnost pri h. št. mali Vrh 1a, do križišča z R3–676/2204 Sp. Pohanca–Kapele, čez naselje Mali Vrh		
	Št. projekta: D242	Vodja projekta: mag. Simona Maksimović, u.d.i.g.	
	Št. nabrta: D242–2022	ID številka IZS: IZS G–3002	Podpis: 
Vrsta projekta: PZI	Vrsta nabrta: Načrt s področja gradbeništva; Načrt izgradnje pločnika		Pooblaščen inženir: mag. Simona Maksimović, u.d.i.g.
	Merilo: 1:250	Datum: Januar 2023	ID številka IZS: IZS G–3002
Vsebine risbe: Gradbeno prometna situacija – 2. FAZA P20–P27			Sodelavci: Suzana Pandža Novak Damjan Gerljevič, u.d.i.vki.
Št. odseka:	Arhivska št.:	Faza/objekt:	Šifra pril.:
Prostor za črtno kodo:			Št. priloge: G.102.3