

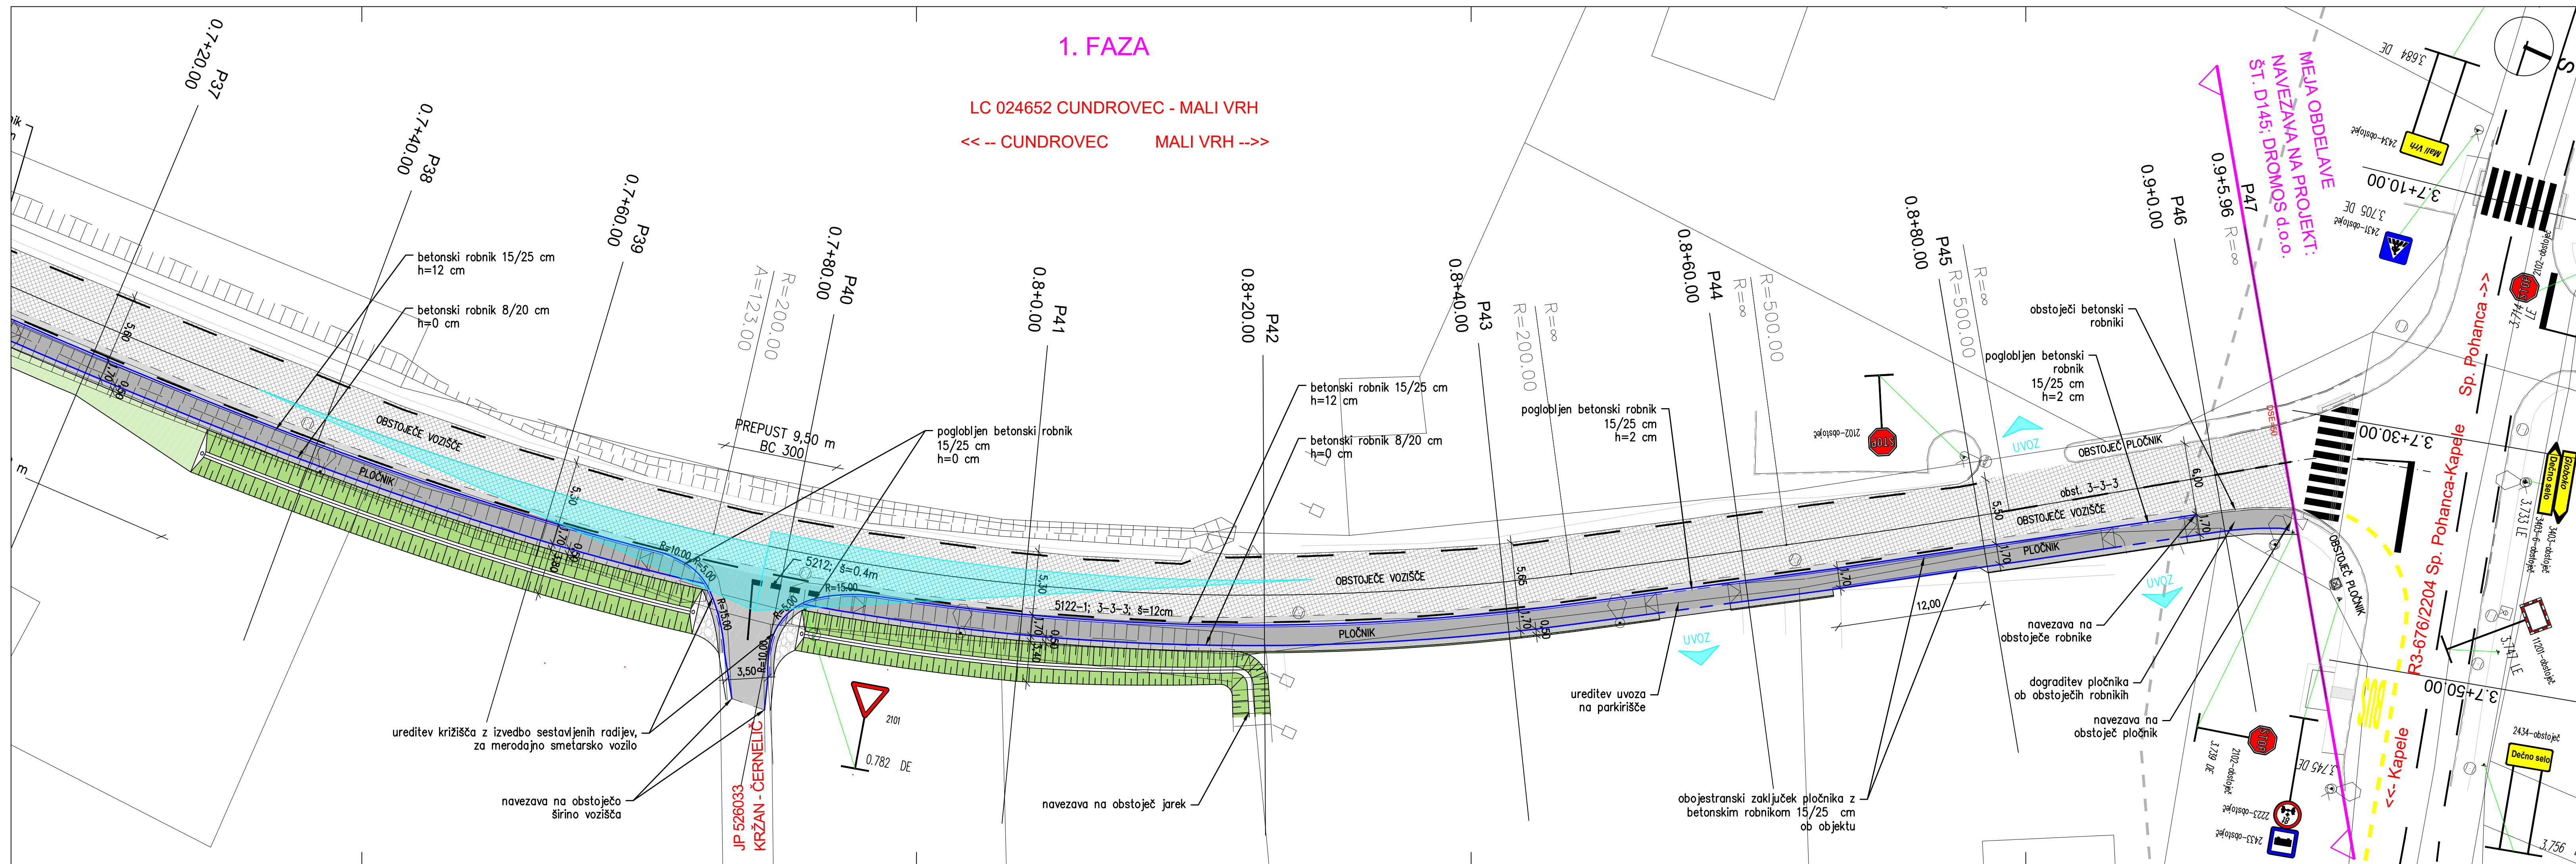
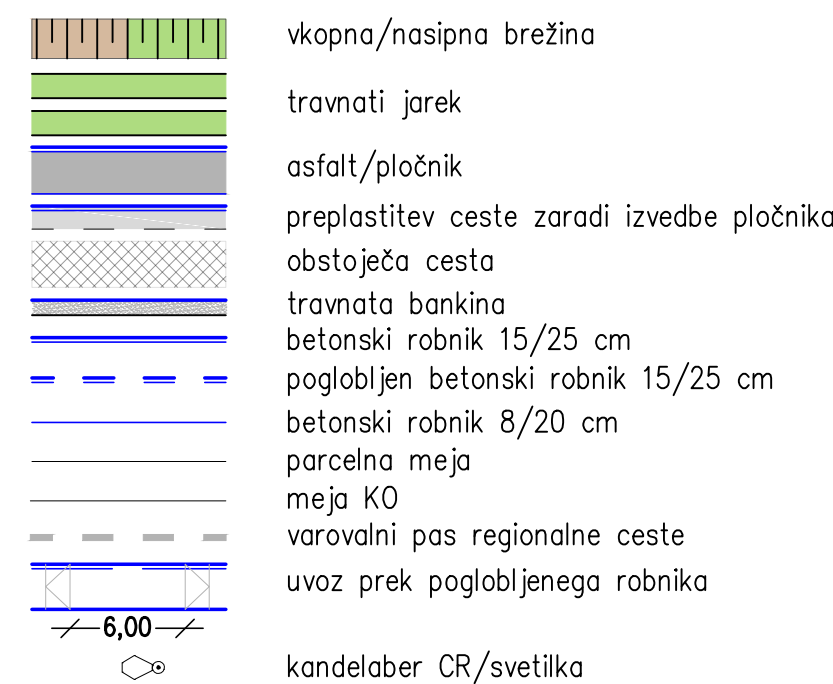


<< -- CUNDROVEC MALI VRH -->>

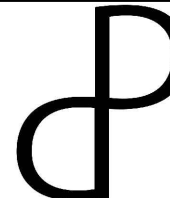

LEGENDA:

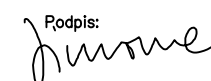

 OBČINA BREŽICE		Investitor: Občina Brežice, Cesta prvih borcev 18, 8250 Brežice			
 DROMOS d.o.o.		Naslov projekta/Objekt: Izgradnja pločnika Mali Vrh ob LC 024652 Cundrovec–Mali Vrh od priključka za poslovno dejavnost pri h. št. mali Vrh 1a, do križišča z R3–676/2204 Sp. Pohanca–Kapele, čez naselje Mali Vrh			
		Št. projekta: D242	Vodja projekta: mag. Simona Maksimović, u.d.i.g.		
		Št. načrta: D242–2022	ID številka IZS: IZS G–3002		
		Podpis: 			
Vrsta načrta: Načrt s področja gradbeništva; Načrt izgradnje pločnika		Podpisani inženir: mag. Simona Maksimović, u.d.i.g.			
Vrsta projekta: PZI	Merilo: 1:250	Datum: Januar 2023	ID številka IZS: IZS G–3002		
Vsebinsko ribse: Gradbeno prometna situacija – 1. FAZA P37–P47		Sodelavci: Suzana Perdževič Novak Damjan Gerljevič, u.d.i.vki.			
Št. odseka:	Arhivska št.:	Faza/objekt:	Šifra pril.:	Prostor za črtno kodo:	Št. priloge:
					G.102.5