


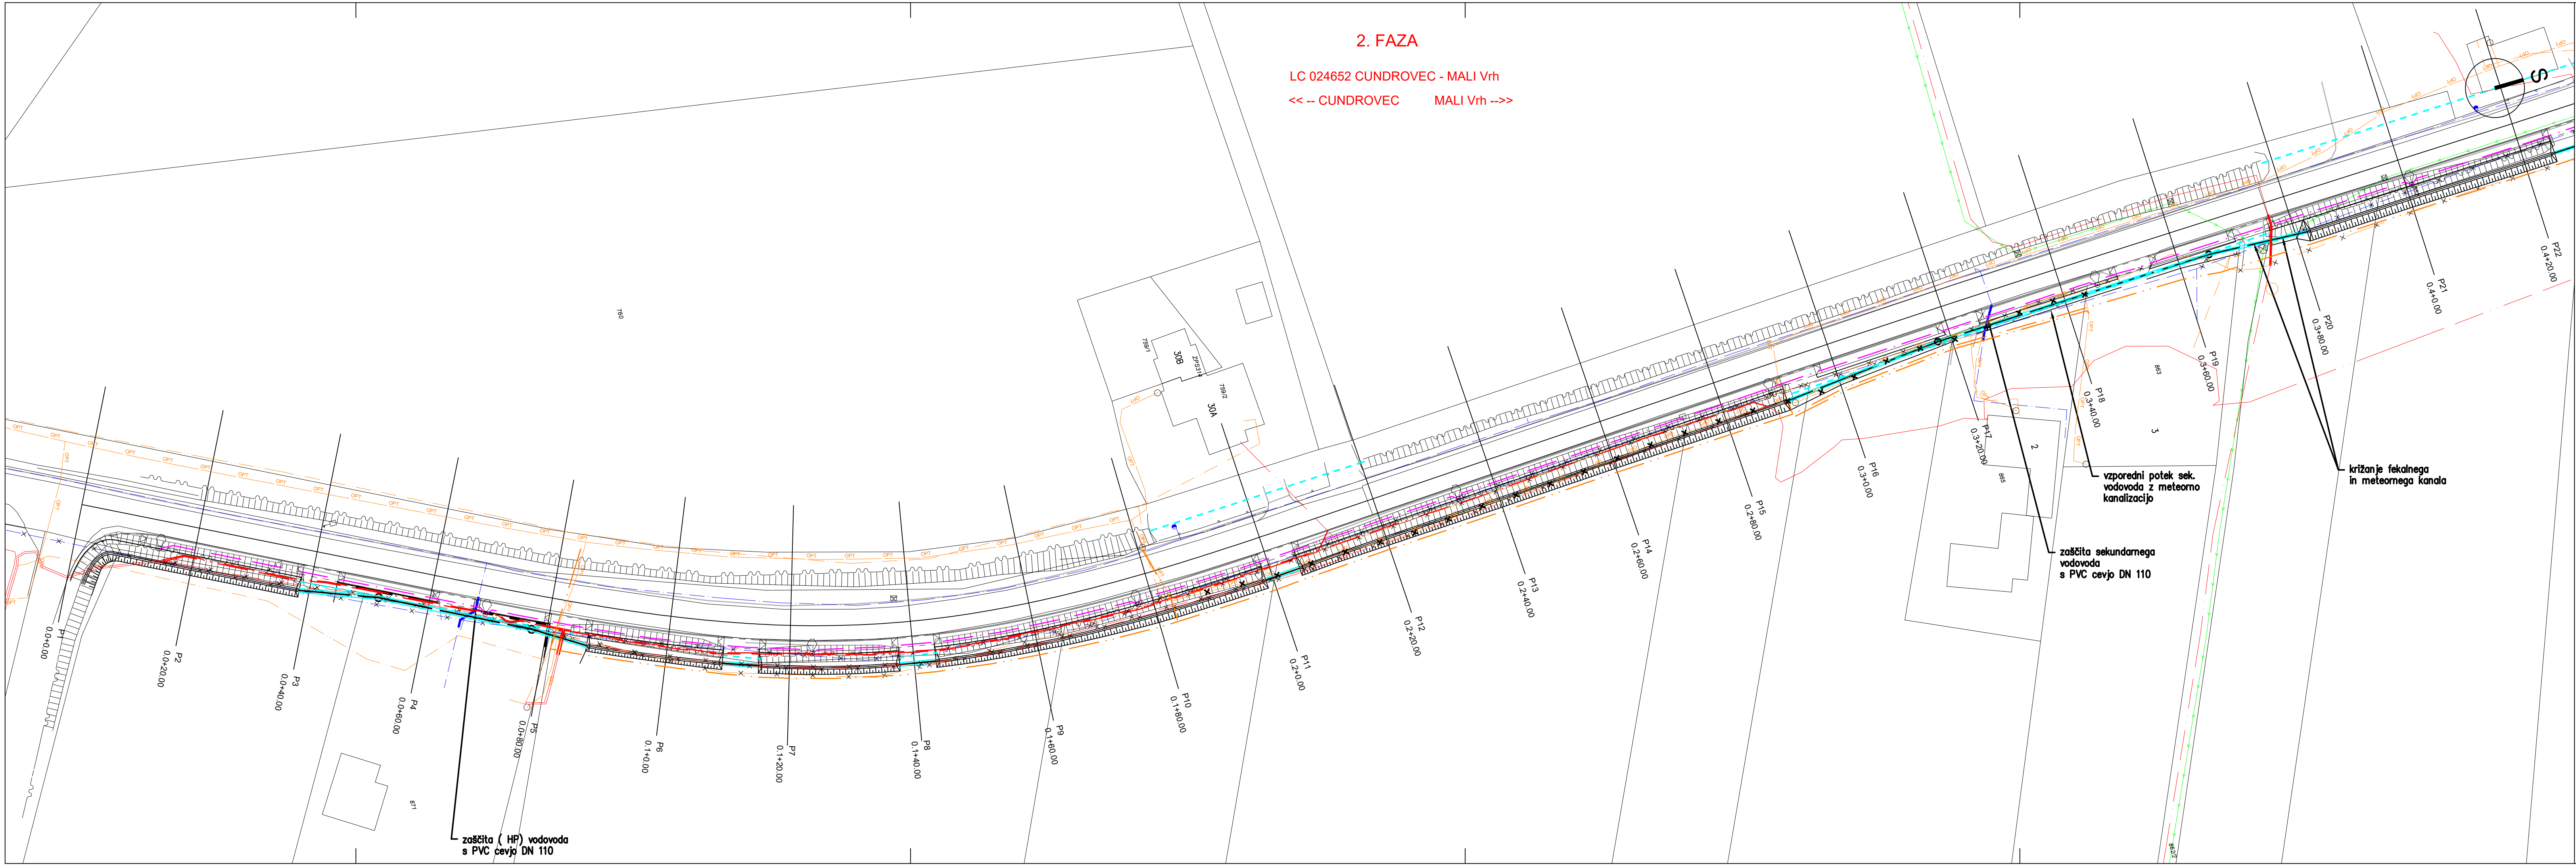

2. FAZA

1. FAZA

<< -- CUNDROVEC MALI Vrh -->>

KOMUNALNI VODI			
		OBSTOJEČI	PREDVIDENI
KANALIZACIJA	meteorna		
	odpadna		
PREPUST BC			
VODOVOD	obstoječ		
	ukinjen		
TK zemeljski kabel	obstoječ		
	ukinjen		
OPTIKA KK	obstoječ		
	ukinjen		
ELEKTRIKA	SN--nadzemni		
	NN--podzemni		
	NN--ukinjen		
CESTNA RAZSVETLJAVA			

Investitor:
Občina Brežice, Cesta prvih borcev 18, 8250 Brežice

OBČINA
BREŽICE

St. projekta:
D242

St. načrta:
D242-2022

Vrsta načrta:
Načrt s področja gradbeništva;
Načrt izgradnje pločnika

Vodja projekta:
mag. Simona Maksimović, u.d.i.g.

ID številka IZS:
IZS G-3002

Podpis:

St. projekta:
D242

St. načrta:
D242-2022

Vrsta načrta:
Načrt s področja gradbeništva;
Načrt izgradnje pločnika

ID številka IZS:
IZS G-3002

Podpis:

Vrsta projekta:
PZI

Merilo:
1:500

Datum:
Januar 2023

Vsebina risbe:
Zbirnik komunalnih vodov
P1 – P22

Sodelovalci:
Suzana Pandža Novak
Damjan Gerljevič, u.d.i.vki.

Št. odseka:	Arhivska št.:	Faza/objekt:	Šifra pril.:	Prostor za črtno kodo:	Št. priloge:
					G.104.1