



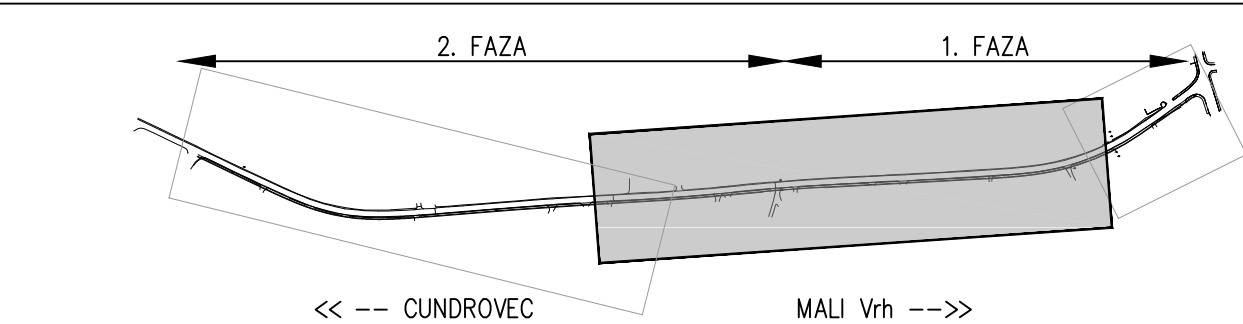

KOMUNALNI VODI			
		OBSTOJEČI	PREDVIDENI
KANALIZACIJA	meteorna		
	odpadna		
PREPUST BC			
VODOVOD	obstoječ		
	ukinjen		
TK zemeljski kabel	obstoječ		
	ukinjen		
OPTIKA KK	obstoječ		
	ukinjen		
ELEKTRIKA	SN–nadzemni		
	NN–podzemni		
	NN–ukinjen		
CESTNA RAZSVETLJAVA			

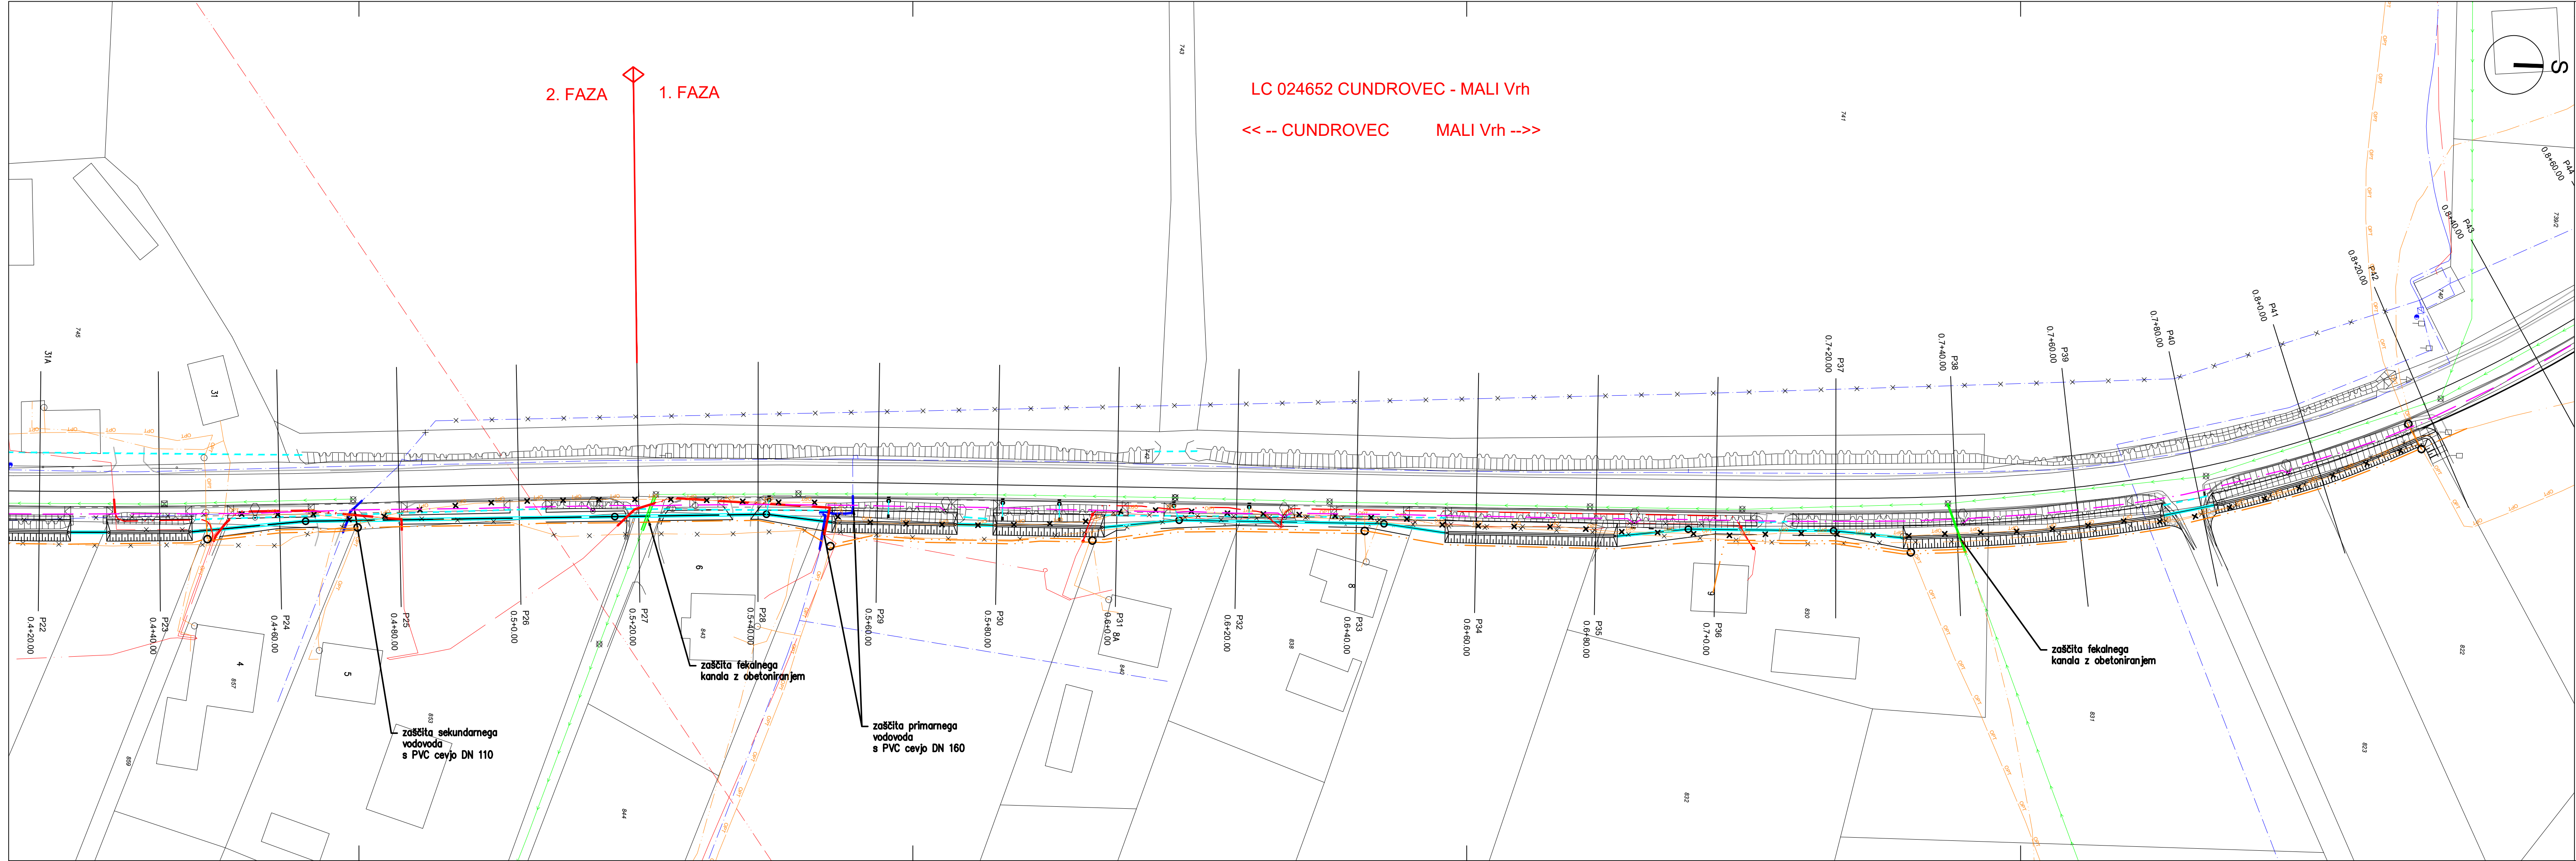

Investitor:
Občina Brežice, Cesta prvih borcev 18, 8250 Brežice

Naslov projekta/Objekt:
Izgradnja pločnika Mali Vrh ob LC 024652 Cundrovec–Mali Vrh od priključka za poslovno dejavnost pri h. št. mali Vrh 1a, do križišča z R3–676/2204 Sp. Pohanca–Kapele, čez naselje Mali Vrh



St. projekta:
D242


St. načrta:
D242–2022

Vrsta projekta:
PZI

Vsebina risbe:
Zbirnik komunalnih vodov P22 – P43


Vodja projekta:
mag. Simona Maksimović, u.d.i.g.

ID številka IZS:
IZS G–3002

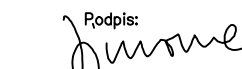Podpis:


Pooblaščen inženir:
mag. Simona Maksimović, u.d.i.g.

ID številka IZS:
IZS G–3002

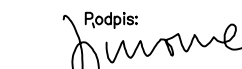Podpis:


Sodelovalci:
Suzana Pandža Novak
Damjan Gerljevič, u.d.i.vki.

Št. odseka:	Arhivska št.:	Faza/objekt:	Šifra pril.:	Prostor za črtno kodo:	Št. priloge:
					G.104.2